

令和7年度千曲市旧歴史文化財センター解体工事

千 曲 市

番 号	図面名称	縮 尺	番 号	図面名称	縮 尺	番 号	図面名称	縮 尺
	建築意匠		B-29	汚水樹・②中和槽詳細図	1:40 1:30		電気設備	
B-00	図面目録	-	B-30	オイルタンク詳細図	1:20	E-01	電気設備 配置図（幹線配線図）	1:200
B-01	特記仕様書N0.1	-	B-31	井水受水槽詳細図・グリストラップ詳細図	1:50 1:20	E-02	1階電灯設備図	1:100
B-02	特記仕様書N0.2	-	B-32	⑥焼却炉・⑦自転車置場詳細図	1:100 1:50	E-03	1階コンセント設備図	-
B-03	解体工事特記仕様書	-	B-33	⑧井戸詳細図	1:100 1:40 1:20	E-04	1階弱電設備図	-
B-04	仕上表N0.1	-	B-34	舗装その他詳細図	1:400 1:40 1:20	E-05	1階電気設備改修平面図（H21年）	1:100
B-05	仕上表N0.2	-	B-35	外部工事（1） 外部工事図・排水工事詳細図	1:400 1:60	E-06	2階電灯設備図	1:100
B-06	仕上表N0.3	-	B-36	外部工事（2） 出口部分詳細図	1:200 1:100 1:40 1:10	E-07	2階コンセント設備図	-
B-07	配置図	1:300	B-37	外部工事（3） 詳細図	1:40 1:20	E-08	2階弱電設備図	-
B-08	1階平面図	1:100	B-38	外部工事（4） 植栽	1:400	E-09	2階電気設備改修平面図（H21年）	1:100
B-09	2階平面図	1:100	B-39	機械室・屋上 機械設置架台基礎詳細図	1:60 1:40 1:30			
B-10	立面図	1:200	B-40	構造図（1）	-		機械設備	
B-11	屋根伏図	1:200	B-41	構造図（2）	1:200 1:100 1:60	M-01	共通撤去機器リスト	-
B-12	天井伏図	1:200	B-42	構造図（3）	1:200	M-02	空調設備 系統図	-
B-13	断面詳細図（1）	1:60	B-43	構造図（4）	1:60	M-03	1階機械室 下部配管図	-
B-14	断面詳細図（2）	1:60	B-44	構造図（5）	1:60	M-04	1階機械室 上部配管図	-
B-15	断面詳細図（3）	1:60	B-45	構造図（6）	-	M-05	1階機械室 機械配置図	-
B-16	断面詳細図（4）	1:60	B-46	付属棟 構造図	1:200 1:40	M-06	1階機械室 配管断面図	-
B-17	展開図（1）	1:100				M-07	1階機械室 ダクト図	-
B-18	展開図（2）	1:100				M-08	1階空調配管平面図	-
B-19	展開図（3）	1:100				M-09	1階空調ダクト平面図	-
B-20	展開図（4）	1:100				M-10	2階機械室 ダクト・配管図	-
B-21	展開図（5）	1:100				M-11	2階空調配管平面図	-
B-22	展開図（6）	1:100				M-12	2階空調ダクト平面図	-
B-23	建具キープラン	-				M-13	2階栄養室配管図・屋上冷却塔配置図	-
B-24	建具表（1）	1:100				M-14	衛生設備 系統図	-
B-25	建具表（2）	1:100				M-15	給排水設備配管 配置図	-
B-26	付属棟 平面図・立面図・矩計図	1:100 1:200 1:60				M-16	1階機械室 衛生設備 配置・配管図	-
B-27	付属棟 平面詳細図・檻詳細図・建具表	1:100 1:60 1:40 1:20				M-17	2階 衛生設備配置・配管図	-
B-28	浄化槽断面詳細図	1:60 1:30				M-18	屋上 衛生設備配置・配管図	-

千曲市

 株式会社 N 建築設計事務所 ARCHITECT & ASSOCIATES	JOB. NAME	令和7年度千曲市旧歴史文化財センター解体工事	SCALE	—	PART	建築意匠	DRAWN	
	SHEET. NAME	図面目録	DATE		NO	B-00	CHECKED	
長野県長野市篠ノ井岡田202番地 1 TEL 026-285-0496 1級 建築士事務所登録（長野）B第88071号 1級建築士 建設大臣登録第152354号 西澤 嘉雄								

工 事 概 要 及 び 特 記 仕 様 書

1. 工 事 名 令和7年度千曲市旧歴史文化財センター解体工事

2. 工 事 場 所 長野県千曲市大字桜堂268番地1

3. 工 事 概 要 ・千曲市旧歴史文化財センター解体工事

4. 共 通 仕 様 書 「公共建築工事標準仕様書（建築工事編）（最新版）」国土交通省大臣官房官庁営繕部監修
「公共建築改修工事標準仕様書（建築工事編）（最新版）」国土交通省大臣官房官庁営繕部監修
「公共建築工事標準仕様書（機械設備工事編）（最新版）」国土交通省大臣官房官庁営繕部監修
「公共建築改修工事標準仕様書（機械設備工事編）（最新版）」国土交通省大臣官房官庁営繕部監修
「公共建築工事標準仕様書（電気設備工事編）（最新版）」国土交通省大臣官房官庁営繕部監修
「公共建築改修工事標準仕様書（電気設備工事編）（最新版）」国土交通省大臣官房官庁営繕部監修
「建築物解体工事共通仕様書（最新版）」国土交通省大臣官房官庁営繕部監修

5. 一 般 共 通 事 項

- ① 使用材料 ・本工事に使用する材料は全て新品とする。千曲市で指定のあるものは、それに従うものとする。
- ② 工事用電力・用水等 ・本工事に必要な工事用電力・用水等に要する費用は全て受注者の負担とする。
- ③ 施工計画書 ・契約後速やかに施工計画書を提出し、監督員の承諾を得るものとする。

④ 諸官庁手続 ・官公庁への手続きは本工事に含むものとし、受注者がこれを行うものとする。

⑤ 保険 ・工事期間中、受注者の責任において火災保険・労災保険等工事用保険に加入し、その費用は受注者が負担するものとする。

・法定外の保険への加入について

1) 受注者は工事に従事する者の業務上の負傷等に対する補償に必要な金額を担保するため、法定外の労災保険に付さなければならない。

2) 前項で定める保険契約を締結した時は、その証券の写しを速やかに監督員に提出すること。

⑥ 被害届等 ・暴力団関係者から工事妨害による被害を受けた場合は、被害届を速やかに警察に提出すること。

⑦ 工事実績情報の登録 ・工事請負額が500万円以上の工事については、工事実績情報（工事カルテ）の登録をすること。

・登録する場合は、あらかじめ監督員の確認を受け、次に示す期間内に登録の手続きを行うこと。

(1)工事受注時 契約締結後10日以内

(2)登録内容の変更時 変更契約締結後10日以内

(3)工事完成時 工事完成後10日以内

⑧ 下請契約における市内業者の活用について ・受注者は、下請契約による施工とする場合は、市内業者を活用するよう特段の配慮をするものとする。

⑨ 施工体制台帳関係 ・受注者は、下請金額に関らず全ての工事について、建設業法に定める施工体制台帳とそれに関わる書類及び施工体系図を作成し、工事期間中工事現場に備え付けること。

施工体系図は工事関係者及び公衆の見やすい場所に掲示すること。

・受注者が契約する下記の業種についても、施工体制台帳及び施工体系図に記載すること。

①ダンプ運転手(運搬のみを除く)

②1日で完了する請負契約、小額な作業・雑工・労務のみの単価契約の請負契約のもの

③クレーン作業、コンクリートポンプ打設等の日々の単価契約で行っているもの

④クレーン等の業種オペレーターを、機器と一緒にリース会社から借り上げる場合のもの

⑤他の会社から応援車を借上げ、請負契約を締結した場合のもの（臨時雇用関係である場合を除く）

※施工体制台帳に記載すべき事項

○建設業法第24条の8第1項及び同施工規則14条の2に掲げる事項

○安全衛生責任者、安全衛生推進者、雇用管理責任者、監理技術者、主任技術者他

・施工体制台帳及び施工体系図の写しを監督員に提出すること。

・受注者は、自ら雇用する建退共制度の対象労働者に係る共済証書を購入し、当該労働者の共済手帳に共済証紙を貼付すること。

・受注者が下請契約を締結する際は、下請業者に対して建退共制度の趣旨を説明し、下請業者の建退共制度への加入並びに、共済証紙の購入及び貼付を促進するよう努めること。

・請負代金額が800万円以上の建設工事の請負契約を締結した時は、受注者は建退共制度の発注者用掛金収納書（以下「収納書」という。）を契約締結後1か月以内に発注者に提出すること。なお、建退共対象労働者を使用しない場合等は、あらかじめその理由を書面により申し出ること。

・監督員及び千曲市担当課職員と打合せを行い、安全対策、養生等の必要な措置を講じること。

また、これらに関する費用は受注者の負担とする。

・施設利用者等第三者災害の防止の為に必要な措置を講じること。

・工事現場においては、労働災害、公衆災害防止に努めるとともに、全作業員を対象に定期的に安全教育、研修及び訓練を行うこと。

・工事用足場上の作業においては、関係法令等を遵守し、適切に墜落制止用器具を使用すること。

・安全教育等は、工事期間中に月一回以上実施し、その結果は工事日誌へ記録するほか写真等も整理のうえ提出すること。なお、これにより難しい場合は、監督員と協議するものとする。

・施工計画書に次の事項について方法等を具体的に記載し遵守すること。また、下請事業者へも徹底すること。

(1)建設発生土及び資機材（以下「資機材等」という。）の積載重量の確認。

(2)飛散防止処置の徹底。

(3)さし枠装着車などの不正改造した車両や、不表示車両等の使用禁止。

・公共工事における環境配慮については、ISO14001による「千曲市公共事業環境配慮マニュアル」及び本特記仕様書により環境配慮に努める。

・施工計画書中の環境対策の項目に環境配慮事項を記載し、現場においては特に環境に配慮するものとする。

・環境配慮のため、環境負荷を低減できる材料を選定するよう努めること。

・環境配慮のため、使用する建設機械は環境負荷の少ない低騒音、低振動、排ガス対策のものとする。

・屋内で使用する材料は、揮発性有機化合物（VOC）の放散による健康への影響に考慮し選定すること。

・熱帯材合板型枠は、極力使用しないこと。

・木材（木材を原料として使用している製品を含む。）でグリーン購入法に定められている品目に該当するものについては、グリーン購入に基づき材料を選定するよう努めること。

・監督員及び千曲市担当課職員、施設職員と工程に関する打合せを綿密に行い、安全管理を徹底すること。

・該当施設の運営や行事予定に極力支障をきたさないよう施工方法や施工手順等を検討し、工程計画をたてること。

・工事施工中、監督員の指定する工程に達した時は、監督員の立会検査を受けること。

・本工事には解体・撤去工事及び、これにより発生した廃棄物の搬出処分を含むものとする。

・工事で設置する足場については、「手すり先行工法等に関するガイドライン」（厚生労働省 平成21年4月）により、「働きやすい安心感のある足場に関する基準」に適合する手すり、中棧及び幅木の機能を有する足場とし、足場の組立、解体又は変更の作業は、「手すり先行工法による足場の組立等に関する基準」の2の(2)手すり据置き方法又は(3)手すり先行専用足場方式により行なう。

・受注者は、工事用資材、建設機械等の購入やリースをする場合には、市内業者を活用するよう特段の配慮をするものとする。

⑩ 建設業退職金制度について

⑪ 安全管理・養生

⑫ 過積載の禁止

⑬ 環境対策

⑭ 工程管理

⑮ 立会検査

⑯ 工事範囲

⑰ 工事用足場

⑱ 工事用資材等の調達について

- 19 工事用資材の市内又は
は県内生産品の優先
使用について
- 20 レディーミクストコンクリート
製造工場の選定について
- 21 発生材処分
- ・受注者は、本工事に使用する材料については、規格品・品質等の条件を満たすものについては、市内又は県内において製造若しくは加工された資材を優先して使用するよう努めるものとする。
- ・受注者は、Ⅰ類コンクリートの製造工場を、JIS マーク表示認証工場（改正工業標準化法（平成16年6月9日公布）に基づき国に登録された民間の第三者機関（登録認証機関）により認証を受けた工場）で、かつ、コンクリート製造に係る指導及び品質管理を行う施工管理技術者（コンクリート主任技士等）が置かれ、良好な品質管理が行われている工場（全国品質管理監査会議の策定した統一基準に基づく監査に合格した工場等）から選定すること。ただし、これにより難い場合は、監督員と協議するものとする。
- ・解体に伴う発生材は事故原因とならぬよう出来るだけ速やかに場外へ搬出処分すること。
- ・廃棄物の処理にあたって、受注者が自ら処理するときは、廃棄物の処理及び清掃に関する法律（昭和45年法律第137号。以下「法」という。）に基づき自らが廃棄物の処理運搬をして自社の処分場で処理するか、または知事の許可を取得している処分業者へ処分を委託すること。また、廃棄物の処分を下請人に委託するときは、法に基づく産業廃棄物の収集・運搬及び処分を業として知事の許可を取得している者に委託することとし、施工計画書に当該許可の写し及び委託契約書の写し（表裏面共）を添付のうえ提出すること。
- ・再生可能なものについては、再生資源としての利用促進を図るため、資格のある中間処理業者に処理を委託すること。なお、竣工したときは、処分状況の写真（中間処理にあつては、中間処理状況の写真）及び日報並びに発生材集計表を提出し、排出業者が保管することになっているマニフェストシステムによるA票、B2票、D票及びE票を提示すること。
- ・再生資源利用等計画書・実施書
- a 施工計画書にあわせて「再生資源利用計画書」及び「再生資源利用促進計画書」を提出し、工事現場で公衆に見えやすい場所へ掲示する。
- b 竣工時に「再生資源利用実施書」及び「再生資源利用促進実施書」を作成し、提出する。
- c 作成は指定されたシステムにより行い、実施書はデータの入力された電子媒体を添付する。
- d 対象工事は下表のとおりとする。

- ②⑦ 工事写真撮影要領

- ・着手前及び完成後の撮影部位は、同方向同位置とする。（撮影箇所については監督員の承諾を得ること）
- また、適宜大型車の進入経路や近隣建物についても状況の記録を残し環境の保全に努めること。
- ・工事施工中の撮影
 - a 撮影段階は養生、解体撤去の前後、発生材の処分状況、各種試験の実施状況、JIS規格のあるものはその表示部分、施工後に隠蔽となる部分、その他監督員の指定した部分とする。
 - b 施工管理の確認において重要となるので、工事完了後目視できなくなる箇所に重点を置いて、部位・施工略図及び寸法を記入した小黒板を入れて撮影することとし、必要に応じてスケール等で寸法が判別できるようにする。
 - c 仮設物（掲示物、仮囲い、仮設トイレ等）、安全管理（作業員の保護具着用等）、作業ミーティング、安全教育実施状況等についても撮影すること。
- ・写真のサイズ及び整備
 - a 工事中に撮影する写真は工程順に撮影箇所等を記入して整理する。
 - b 写真は原則としてカラーサービスサイズ版とし工事写真帳に整理し提出するか、指定用紙に印刷して提出する。なお、用紙に印刷して提出する場合は、千曲市電子納品運用ガイドラインに準じて行なうこと。

工事名	00年度	00000000000000000000	工事	大きさ	90cm×60cm	横書き
				白地	黒文字	(角ゴシック体)
事業主体	千曲市					
受注者	0000000					
TEL	000-0000					

再生資源利用計画書（実施書）	再生資源利用促進計画書（実施書）
次の何れか1つでも満たす建設資材を搬入する工事	次の何れか1つでも満たす建設資材を搬入する工事
1 土砂・・・・・・・・・・500m3以上	1 土砂・・・・・・・・・・500m3以上
2 砕石・・・・・・・・・・500 t 以上	2 コンクリート塊
3 加熱アスファルト混合物・・200 t 以上	アスファルト・コンクリート塊
	建設発生木材
	合計200 t 以上

[illegible]

表-7.4 建材使用箇所一覧（調査結果まとめ）

建物名称		千曲市歴史文化財センター		施設名		本館								
建築構造		RC造・2階建て		着工年		1977年								
No.	階	室名	天井裏				内部仕上						外部仕上	
			内壁	天井	その他		床	巾木	壁	天井	その他			
1	1	風除室	-	-	-	-	磁器フロアタイル下地モルタル	-	二丁掛タイル下地モルタル1	-	-	-	-	【基礎】 エポキシ系吹付タイル(赤)
2	1	玄関ホール	-	-	-	ダクトバックン2	磁器フロアタイル下地モルタル	-	モルタル金ゴテEP	岩綿吸音板A12、PB79	【壁一部】 二丁掛タイル下地モルタル2	-	-	【外壁】 エポキシ系吹付タイル(白)
3	1	事務室	-	-	-	ダクトバックン2	塩ビ系タイル(乳白)	-	モルタル金ゴテEP	岩綿吸音板A12、PB79	【壁一部】 タラスPB(H21増築)	-	-	【外壁一部】 二丁掛タイル下地モルタル3
3-2	1	土器整理室	-	-	-	ダクトバックン2	塩ビ系タイル(乳白)	-	モルタル金ゴテEP	岩綿吸音板A12、PB79	【壁一部】 タラスPB(H21増築)	-	-	【軒天】 石綿セメント板の上アクリル系リシン吹付
4	1	収納庫1 (旧所長室)	-	-	-	ダクトバックン2	塩ビ系タイル(乳白)	-	モルタル金ゴテクロス貼り	PB②クロス貼り	-	-	-	【屋根】 アスファルト防水1
5	1	機械室	隠ぺい部なし				モルタル金ゴテ仕上	-	【腰壁】 モルタル金ゴテ	-	【タテ】 ダクトバックン1、継手1	【配管】 エルボ、保温材、 フランジバックン1	【煙突】 カボスタック	【玄関庇】 シート防水(黒)
5-2	1	機械室前室	-	-	-	-	モルタル金ゴテ仕上	-	モルタル金ゴテEP	PB79EP	-	-	-	【玄関床】 白御影石下地モルタル
6	1	図書室 (旧会議室)	-	-	-	ダクトバックン2	塩ビ系タイル(乳白)	-	モルタル金ゴテEP	岩綿吸音板A12、PB79	【壁一部】 PB712EP	-	-	【玄関壁】 二丁掛タイル下地モルタル1
7	1	倉庫3 (旧休養室)	-	-	-	ダクトバックン2	【入口床】 塩ビ系タイル(乳白)	-	京カベ塗下地PB	化粧PB79	【壁一部】 京カベ塗下地モルタル	【入口天井】 岩綿吸音板A12、PB79	-	【サッシ廻り】 シーリング材1
8	1	書庫 (旧印刷室兼物品室)	-	-	-	ダクトバックン2	塩ビ系タイル(乳白)	-	PB79、PB712EP	PB79EP	【壁一部】 モルタル金ゴテEP	-	-	【外壁目地】 シーリング材2
9	1	倉庫2 (旧更衣室)	-	-	-	ダクトバックン2	塩ビ系タイル(乳白)	-	PB79、PB712EP	PB79EP	【壁一部】 モルタル金ゴテEP	-	-	【ベランダ 床】 シート防水(茶)
10	1	湯沸室	-	-	-	ダクトバックン2	モザイクタイル下地モルタル	-	半磁器タイル下地モルタル	石綿セメント板A6	-	-	-	【屋上 タテ】 継手2、ダクトバックン3
11	1	倉庫1	隠ぺい部なし				モルタル金ゴテ仕上	-	モルタル金ゴテEP	EP吹付塗装	-	-	-	【屋上 配管】 フランジバックン2
12	1	身障者用便所	-	-	-	-	モザイクタイル下地モルタル	-	半磁器タイル下地モルタル	石綿セメント板A6	-	-	-	【屋上 設備基礎】 仕上塗材
13	1	男子便所	-	-	-	-	モザイクタイル下地モルタル	-	半磁器タイル下地モルタル	石綿セメント板A6	-	-	-	【屋上 パラペット】 砂付ルーフィング
14	1	女子便所	-	-	-	-	モザイクタイル下地モルタル	-	半磁器タイル下地モルタル	石綿セメント板A6	-	-	-	【煙突】 カボスタック

- :アスベスト含有疑義建材の使用が認められないことを示す。
 取消線 :根拠資料(表-3.1)からアスベスト不含有とした建材を示す。
 現地踏査時に対象部の確認が出来なかったことを示す。
 赤字 :アスベスト含有及びみなし含有建材(レベル3)を示す。
 緑字 :アスベスト含有建材(レベル2)を示す。

千曲市

N 株式会社 **N** 建築設計事務所
ARCHITECT & ASSOCIATES

長野県長野市篠ノ井岡田202番地 1 TEL 026-285-0496 1級 建築士事務所登録 (長野) B第88071号 1級建築士 建設大臣登録第152354号 西澤 嘉雄

JOB. NAME	令和7年度千曲市旧歴史文化財センター解体工事	SCALE	—	PART	建築意匠	DRAWN
SHEET. NAME	仕上表No.1	DATE		NO	B-04	CHECKED

表-7.5 建材使用箇所一覧（調査結果まとめ）

建物名称		千曲市歴史文化財センター		施設名		本館								
建築構造		RC造・2階建て		着工年		1977年								
No.	階	室名	天井裏				内部仕上						外部仕上	
			内壁	天井	その他		床	巾木	壁	天井	その他			
15	2	ホール	-	-	-	ダクトパッキン2	塩ビ系タイル(乳白)	-	モルタル金ゴテEP	岩綿吸音板712、PB79	-	-	-	以下余白
16	2	収納庫26 (旧精神衛生相談室)	-	-	-	ダクトパッキン2	塩ビ系タイル(薄緑)	-	モルタル金ゴテEP	岩綿吸音板712、PB79	-	-	-	
17	2	脱衣室	-	-	-	ダクトパッキン2	塩ビ系タイル(乳白)	-	モルタル金ゴテEP	PB79EP	-	-	-	
18	2	X線撮影室	-	-	-	ダクトパッキン2	塩ビ系タイル(乳白)	-	モルタル金ゴテEP	PB79EP	-	-	-	
19	2	操作室	-	-	-	ダクトパッキン2	塩ビ系タイル(乳白)	-	モルタル金ゴテEP	PB79EP	-	-	-	
20	2	暗室	-	-	-	ダクトパッキン2	塩ビ系シート	巾木モルタルEP(薄茶)	モルタル金ゴテEP	PB79EP	-	-	-	
21	2	収納庫25 (旧栄養室)	-	-	-	ダクトパッキン2	エポキシ樹脂系塗床材	-	モルタル金ゴテEP	岩綿吸音板712、PB79	【壁一部】PB79、PB712EP	-	-	
22	2	文書整理室 (旧予診室)	-	-	-	ダクトパッキン2	塩ビ系タイル(乳白)	-	PB79、PB712EP	岩綿吸音板712、PB79	【壁一部】パーティション下地材	-	-	
23	2	収納庫24 (旧一般診察室)	-	-	-	ダクトパッキン2	塩ビ系タイル(乳白)	-	モルタル金ゴテEP	岩綿吸音板712、PB79	【壁一部】PB79、PB712EP	【壁一部】パーティション下地材	-	
24	2	収納庫23 (旧検査室 No.2)	-	-	-	ダクトパッキン2	タイルカーペット(H21増築)	巾木(H21増築)	モルタル金ゴテ、タイル(H21増築)	PB79、タイル(H21増築)	【床下地】塩ビ系タイル(乳白)	【壁一部】PB79、PB712	【壁一部】パーティション下地材	
25	2	収納庫21 (旧検査室 No.1)	-	-	-	ダクトパッキン2	エポキシ樹脂系塗床材	-	モルタル金ゴテEP	岩綿吸音板712、PB79	【壁一部】PB79、PB712EP	-	-	
26	2	収納庫22 (旧倉庫)	-	-	-	ダクトパッキン2	塩ビ系タイル(乳白)	-	モルタル金ゴテEP	PB79EP	【壁一部】PB79、PB712EP	-	-	
27	2	機械室	隠ぺい部なし				モルタル金ゴテ仕上	-	【腰壁】モルタル金ゴテ	-	【ダクト】ダクトパッキン1、継手1	【配管】エルボ保温材、フレンジパッキン1	【煙突】カホースタック	
28	2	男女便所	-	-	-	-	モザイクタイル下地モルタル	-	半磁器タイル下地モルタル	石綿セメント板76EP	【床下地】アスファルト防水2	-	-	
29	共通	階段室	-	-	-	ダクトパッキン2	塩ビ系タイル(乳白)	巾木モルタルEP(焦茶)	モルタル金ゴテEP	岩綿吸音板712、PB79	-	-	-	

- :アスベスト含有疑義建材の使用が認められないことを示す。
取消線 :根拠資料(表-3.1)からアスベスト不含有とした建材を示す。
 :現地踏査時に対象部の確認が出来なかったことを示す。
赤字 :アスベスト含有及びびみなし含有建材(レベル3)を示す。
緑字 :アスベスト含有建材(レベル2)を示す。

千曲市

表-7.6 建材使用箇所一覧（調査結果まとめ）


建物名称		千曲市歴史文化財センター		施設名	附属棟									
建築構造		S造・1階建て		着工年	1977年									
No.	階	室名	天井裏				内部仕上						外部仕上	
			内壁	天井	その他		床	巾木	壁	天井	その他			
1	1	車庫	隠ぺい部なし				モルタル金ゴテ仕上	巾木モルタル	セメント系リシン吹付	折版断熱材	-	-	-	【外壁】 ALC版アクリル系リシン吹付
2	1	犬舎	-	折版断熱材	-	-	塗床材(緑)	巾木モルタルの上シリコン仕上(緑)	シリコン仕上(灰)	シリコン入リシン吹付	-	-	-	【軒天】 スレート板エポキシ系吹付タイル
3	1	処置室	-	折版断熱材	-	-	塗床材(緑)	巾木モルタルの上シリコン仕上(緑)	シリコン仕上(灰)	シリコン入リシン吹付	-	-	-	【サッシ廻り】 シーリング材1
4	1	倉庫	-	折版断熱材	-	-	モルタル金ゴテ仕上	巾木モルタル	-	シリコン入リシン吹付	-	-	-	【窓ガラス廻り】 ガラスパテ

-

:アスベスト含有疑義建材の使用が認められないことを示す。

赤字

:アスベスト含有及びみなし含有建材(レベル3)を示す。

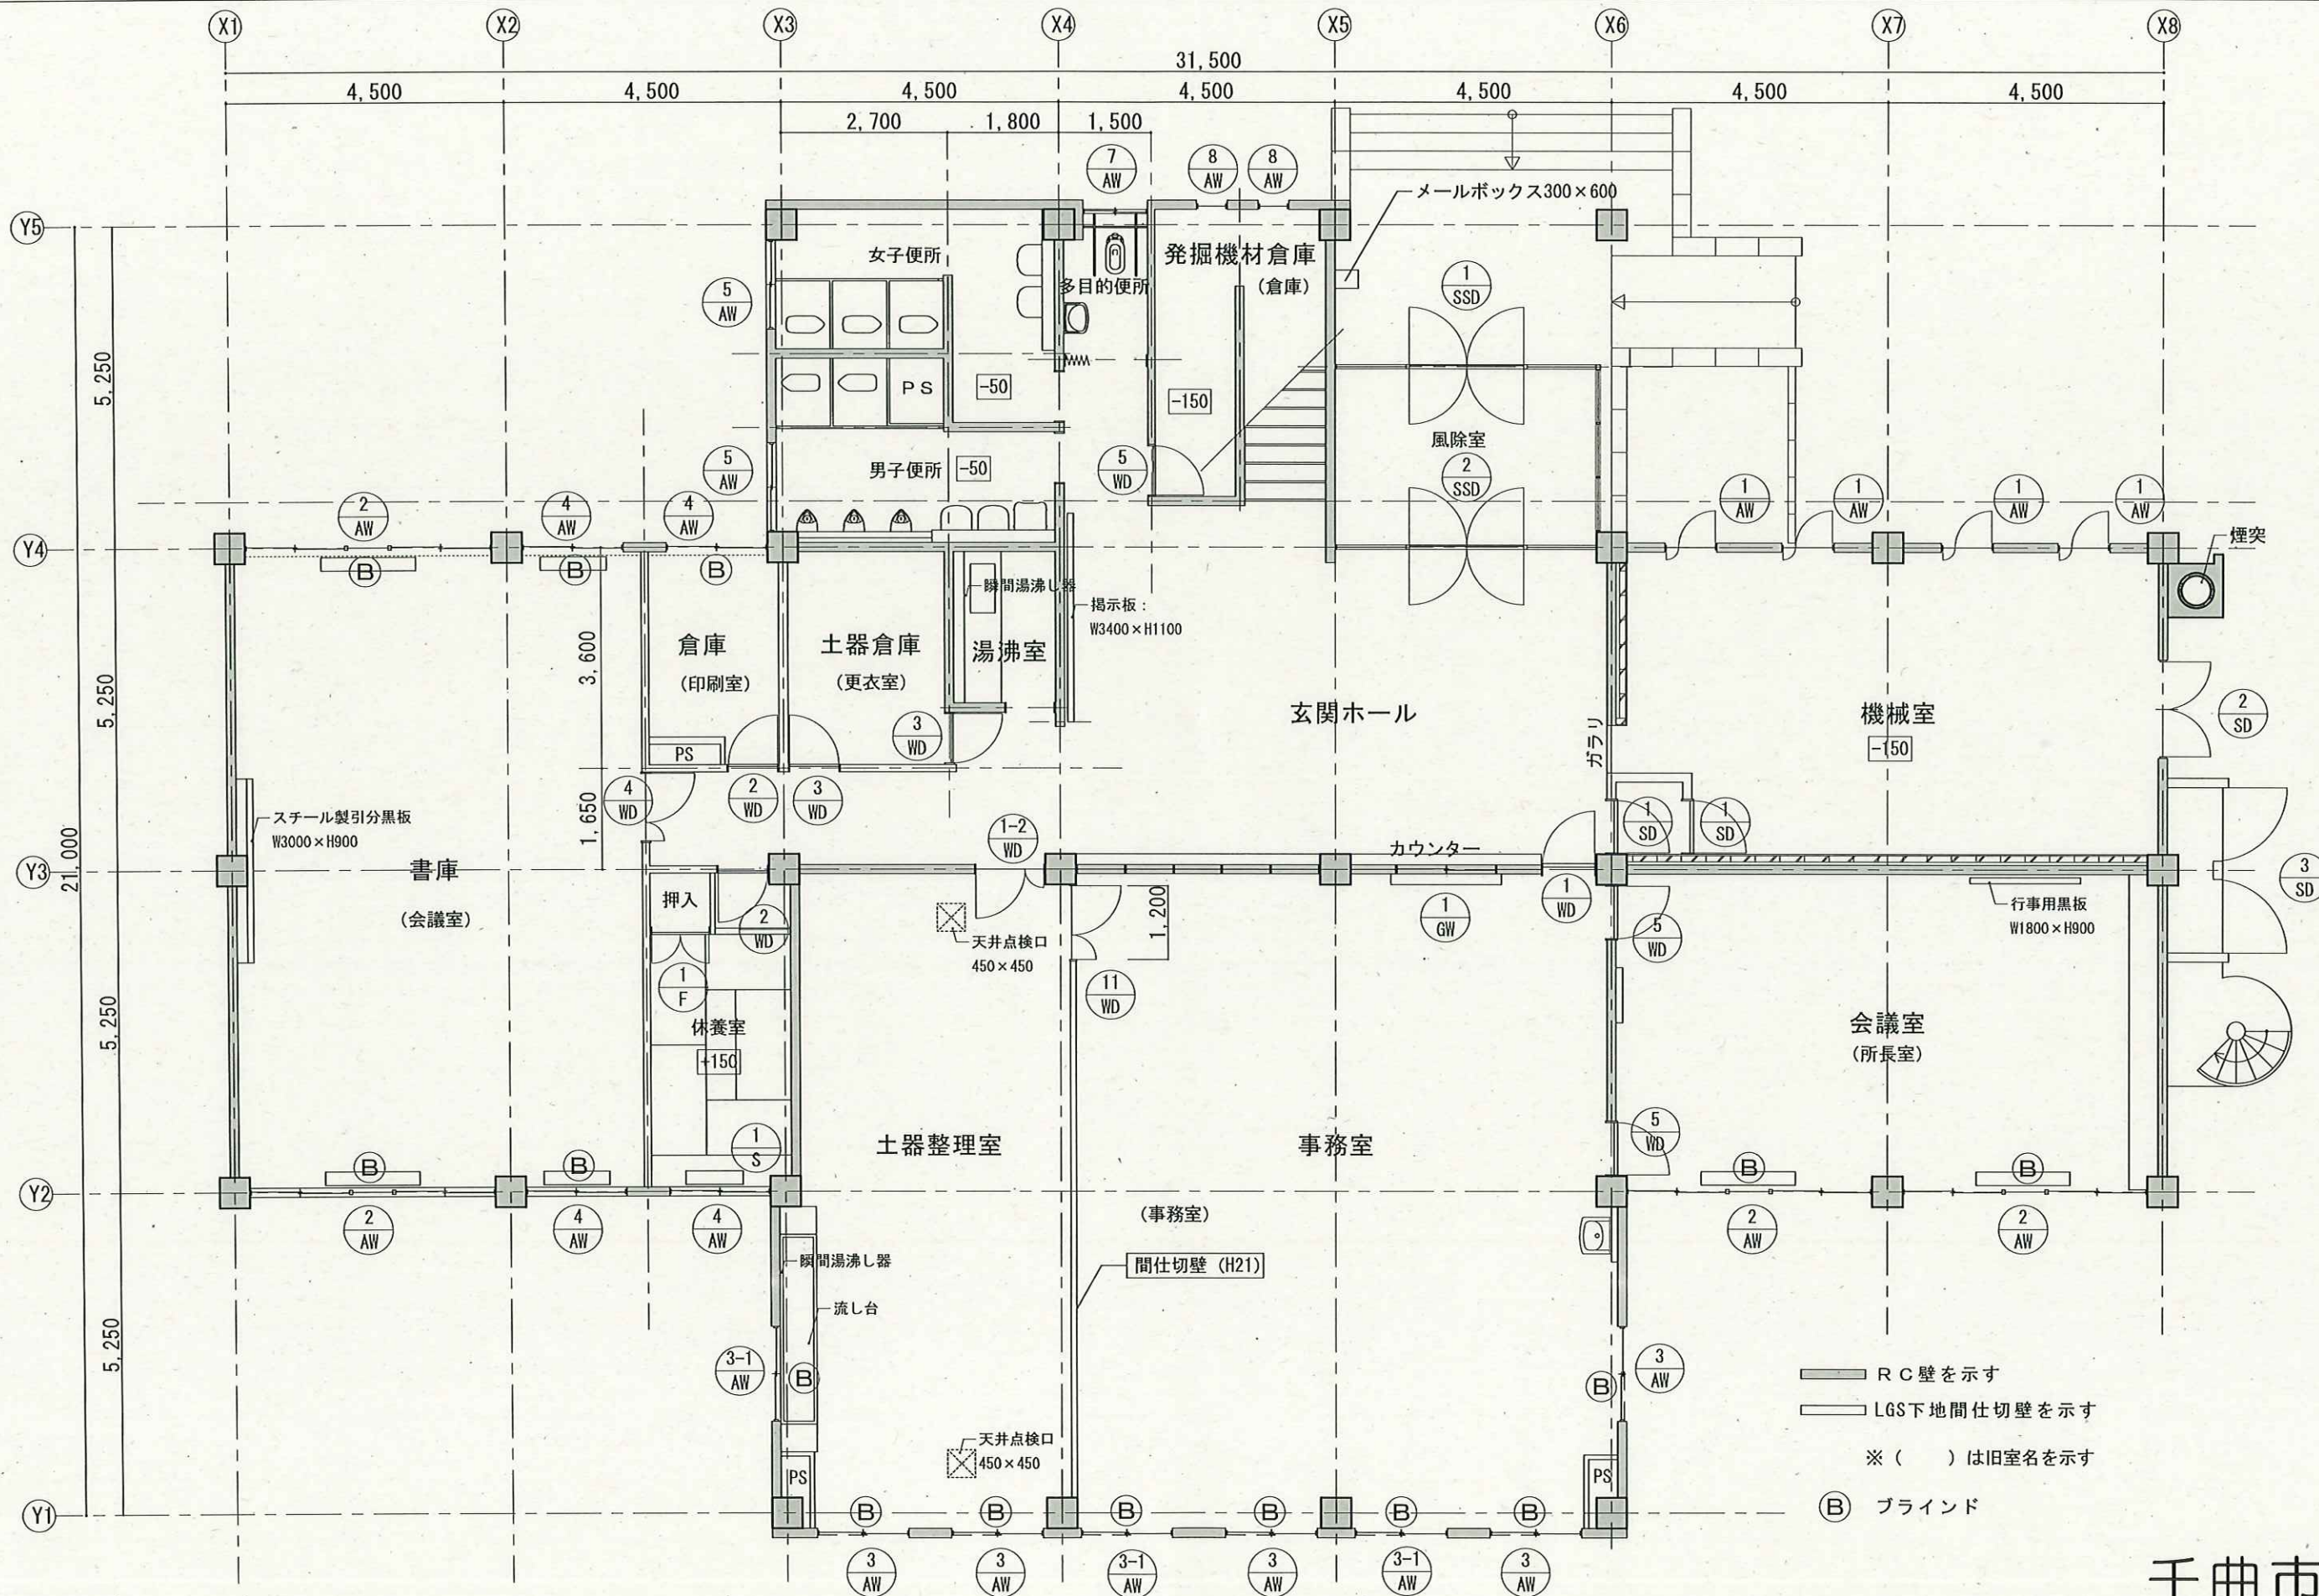


千曲市

N 株式会社 N 建築設計事務所
ARCHITECT & ASSOCIATES

長野県長野市篠ノ井岡田202番地 1 TEL 026-285-0496 1級 建築士事務所登録 (長野) B第88071号 1級建築士 建設大臣登録第152354号 西澤 嘉雄

JOB. NAME	令和7年度千曲市旧歴史文化財センター解体工事	SCALE	1:100	PART	建築意匠	DRAWN	
SHEET. NAME	1階平面図	DATE		NO	B-08	CHECKED	

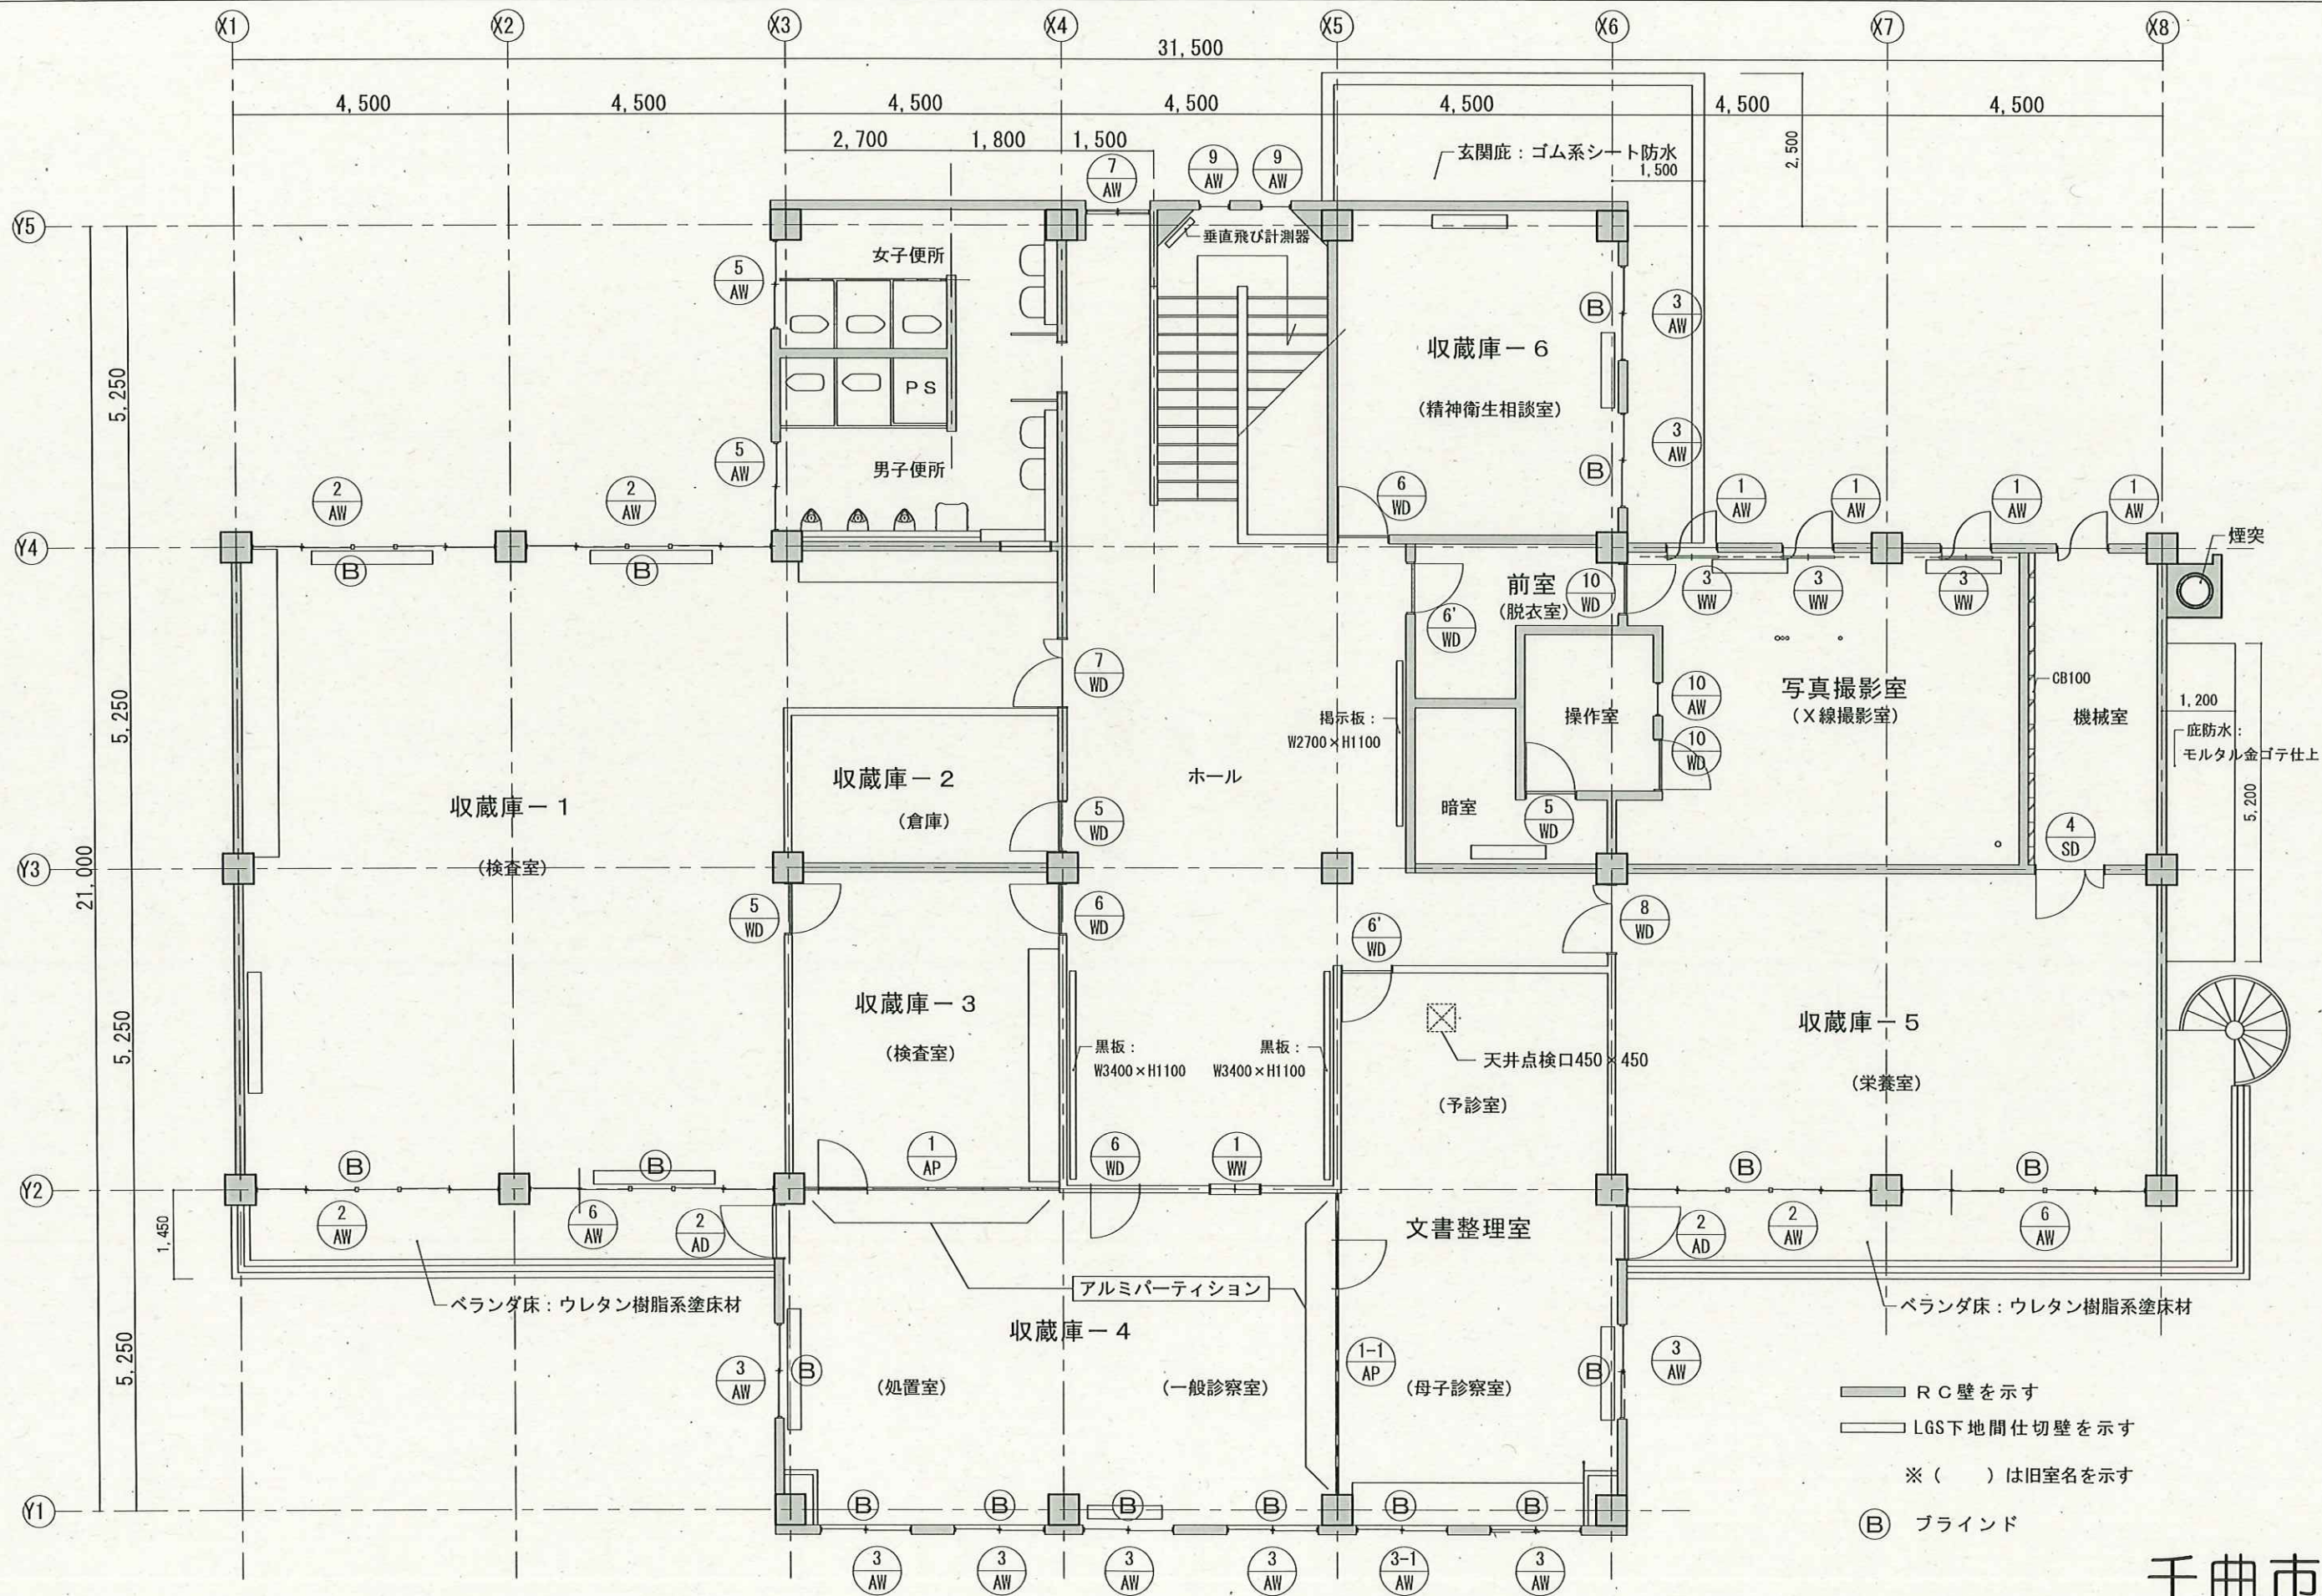

千曲市

N 株式会社 **N** 建築設計事務所
ARCHITECT & ASSOCIATES


長野県長野市篠ノ井岡田202番地 1 TEL 026-285-0496 1級 建築士事務所登録 (長野) B第88071号 1級建築士 建設大臣登録第152354号 西澤 嘉雄

JOB. NAME 令和7年度千曲市旧歴史文化財センター解体工事
SHEET. NAME 2階平面図


SCALE 1:100
DATE

PART 建築意匠
NO B-09


DRAWN
CHECKED

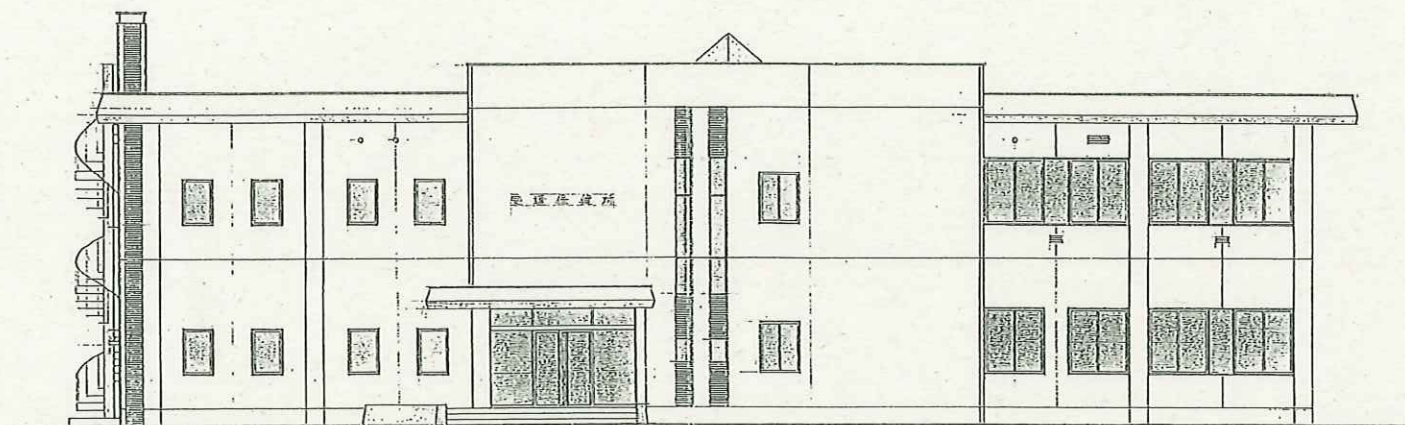


北立面図

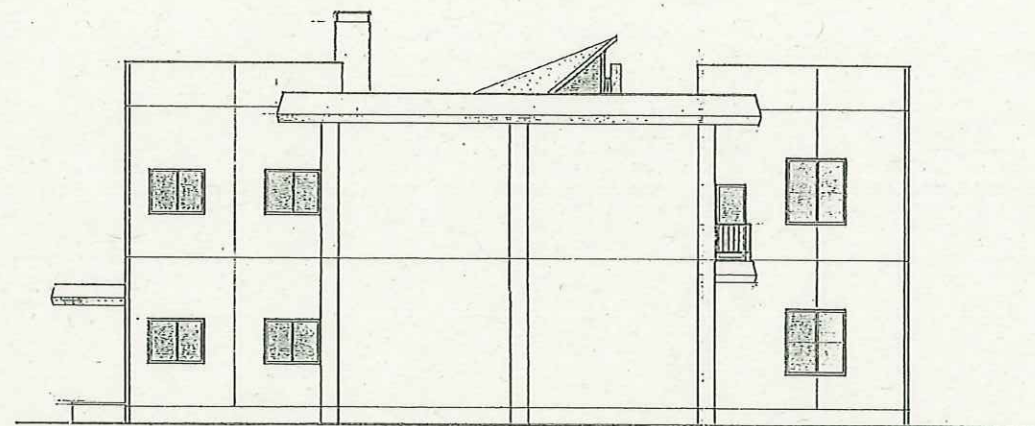

西立面図

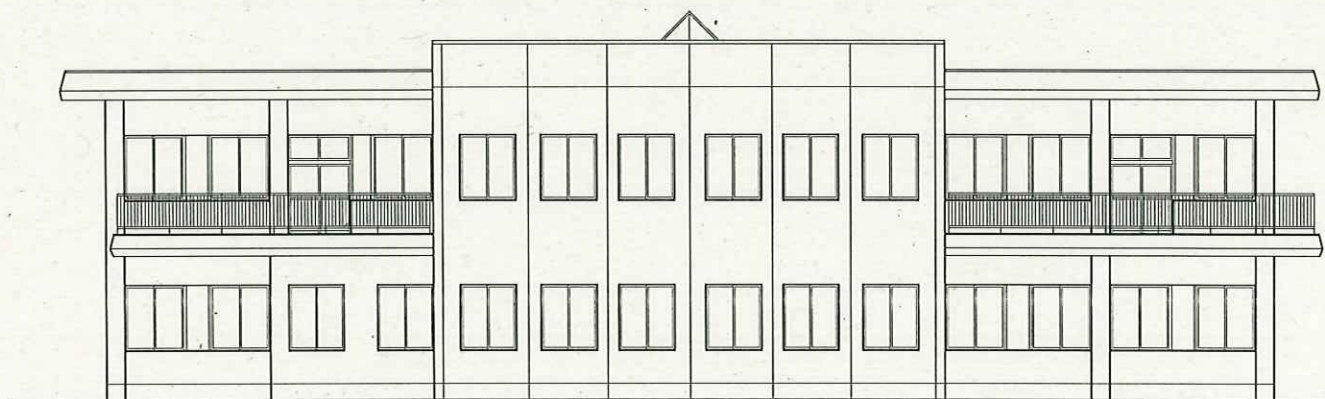

南立面図

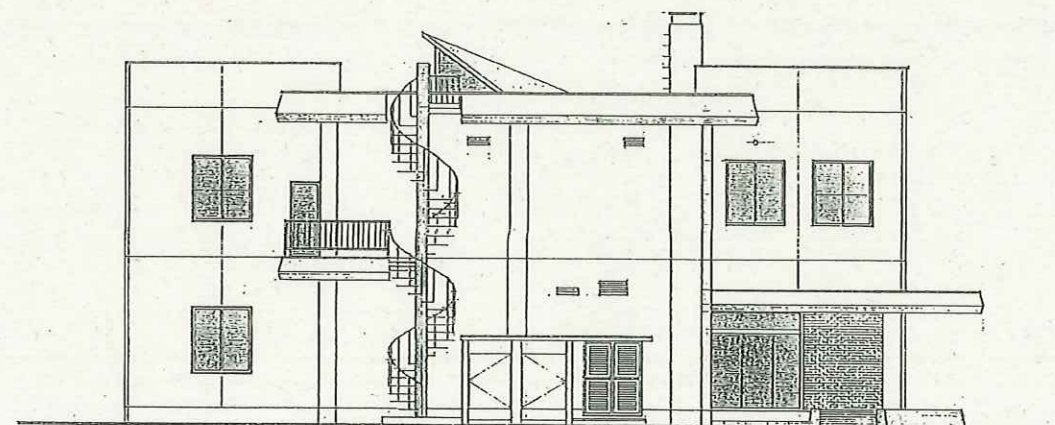


東立面図

千曲市

N 株式会社 **N** 建築設計事務所
ARCHITECT & ASSOCIATES


長野県長野市篠ノ井岡田202番地 1 TEL 026-285-0496 1級 建築士事務所登録 (長野) B第88071号 1級建築士 建設大臣登録第152354号 西澤 嘉雄

JOB. NAME	令和7年度千曲市旧歴史文化財センター解体工事	SCALE	1:200	PART	建築意匠	DRAWN
SHEET. NAME	立面図	DATE		NO	B-10	CHECKED

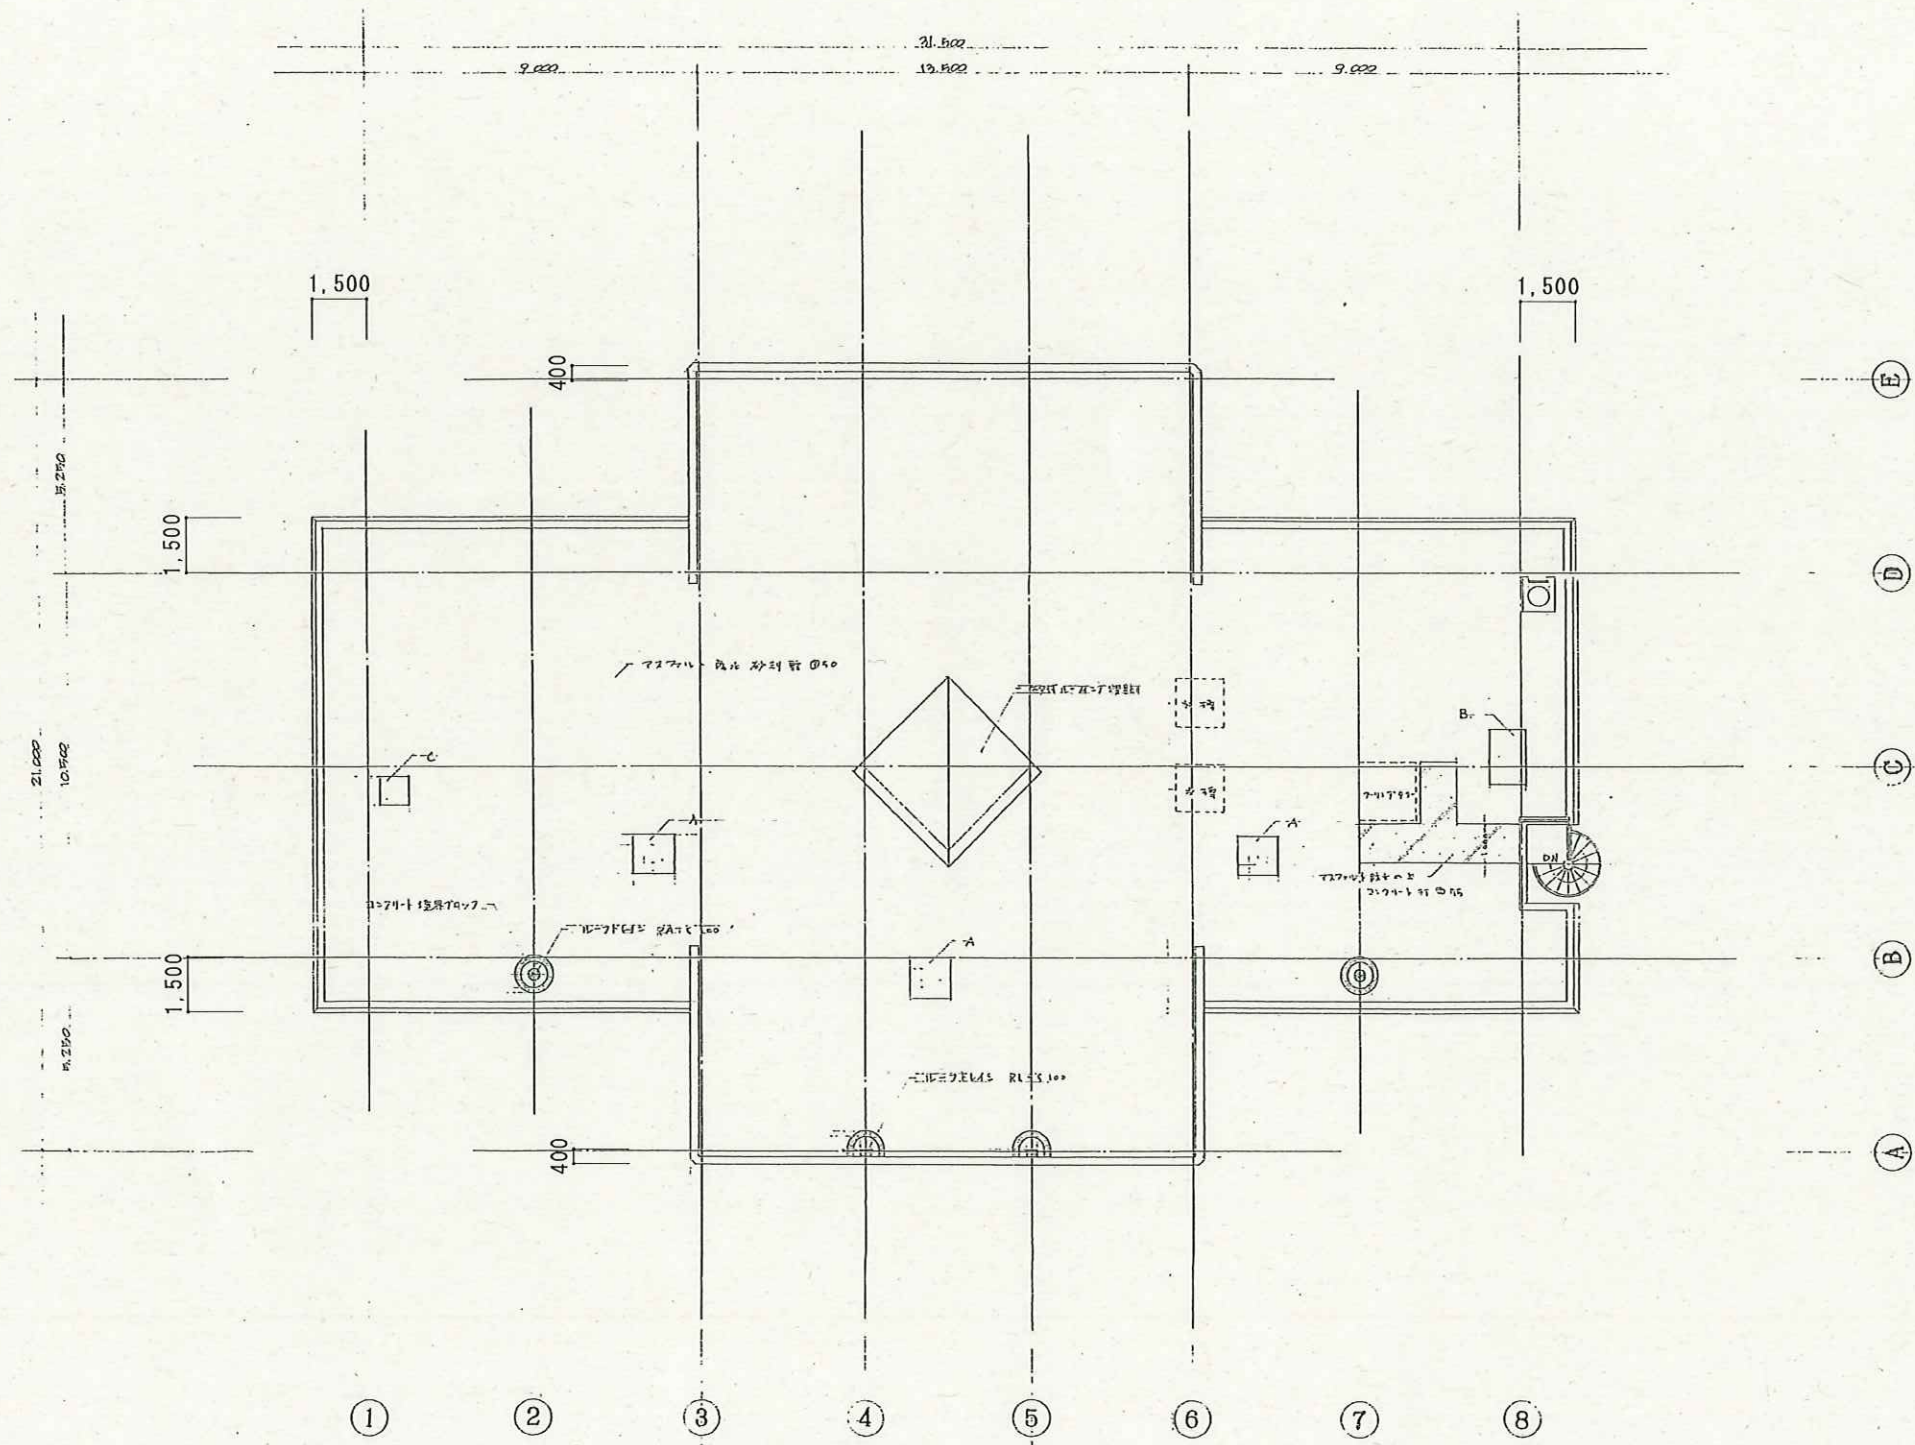


屋根伏図

千曲市

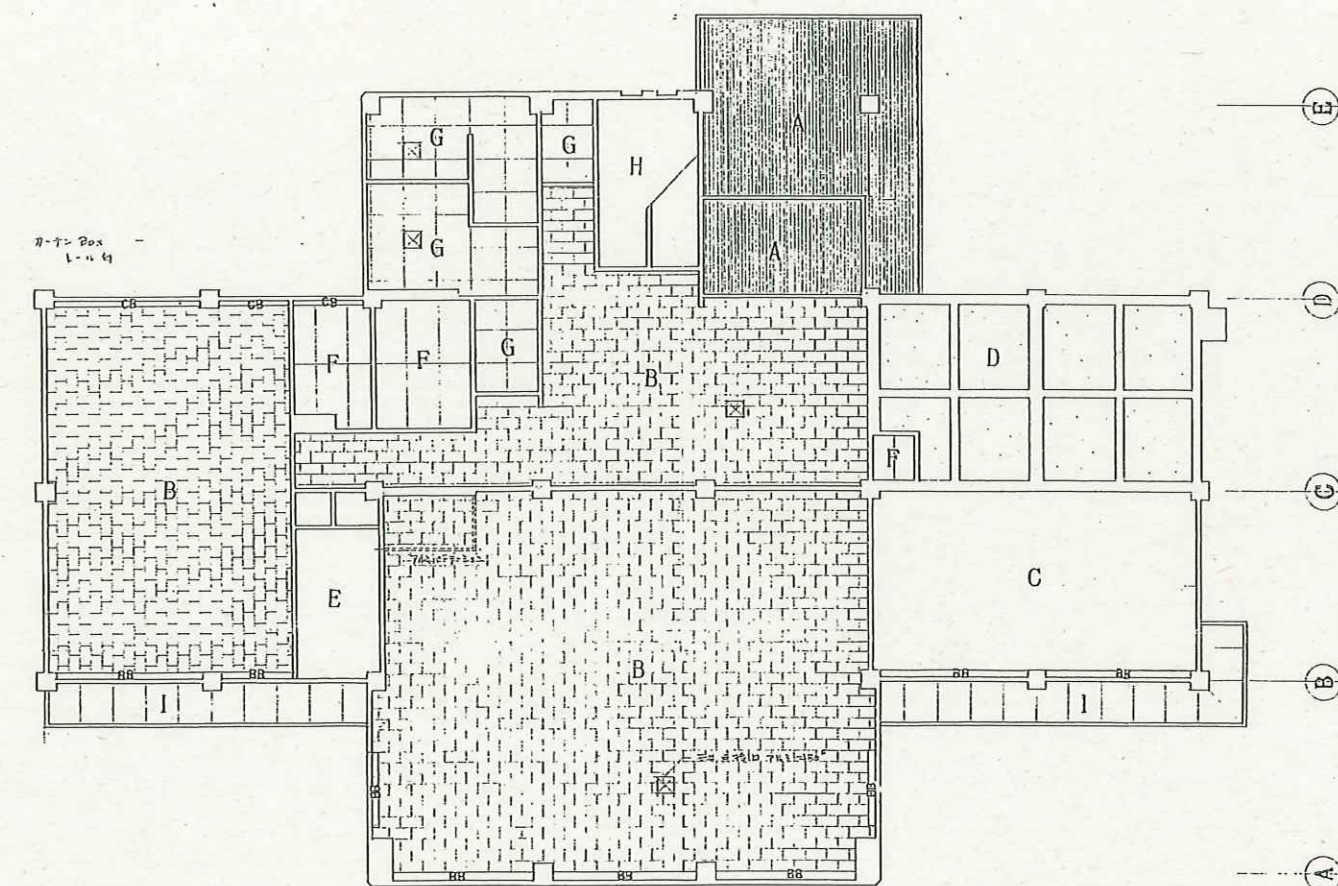


1階 天井伏図

A	塩ビ樹脂 20mm厚
B	7mm厚ボード 9mm厚 右端吸音板 12mm
C	7mm厚ボード 9mm厚 塩ビ樹脂 7mm厚
D	ロウソク 12mm
E	塩ビ樹脂 9mm厚
F	7mm厚ボード 9mm厚 右端 吸音板
G	塩ビ樹脂 6mm厚 右端 吸音板
H	金属型枠 コアボード 打板
I	塩ビ樹脂 6mm厚 右端 吸音板
J	塩ビ樹脂
BB	7mm厚ボード 9mm厚 (スラブ厚 50)
CB	7mm厚ボード 9mm厚 (スラブ厚 50)

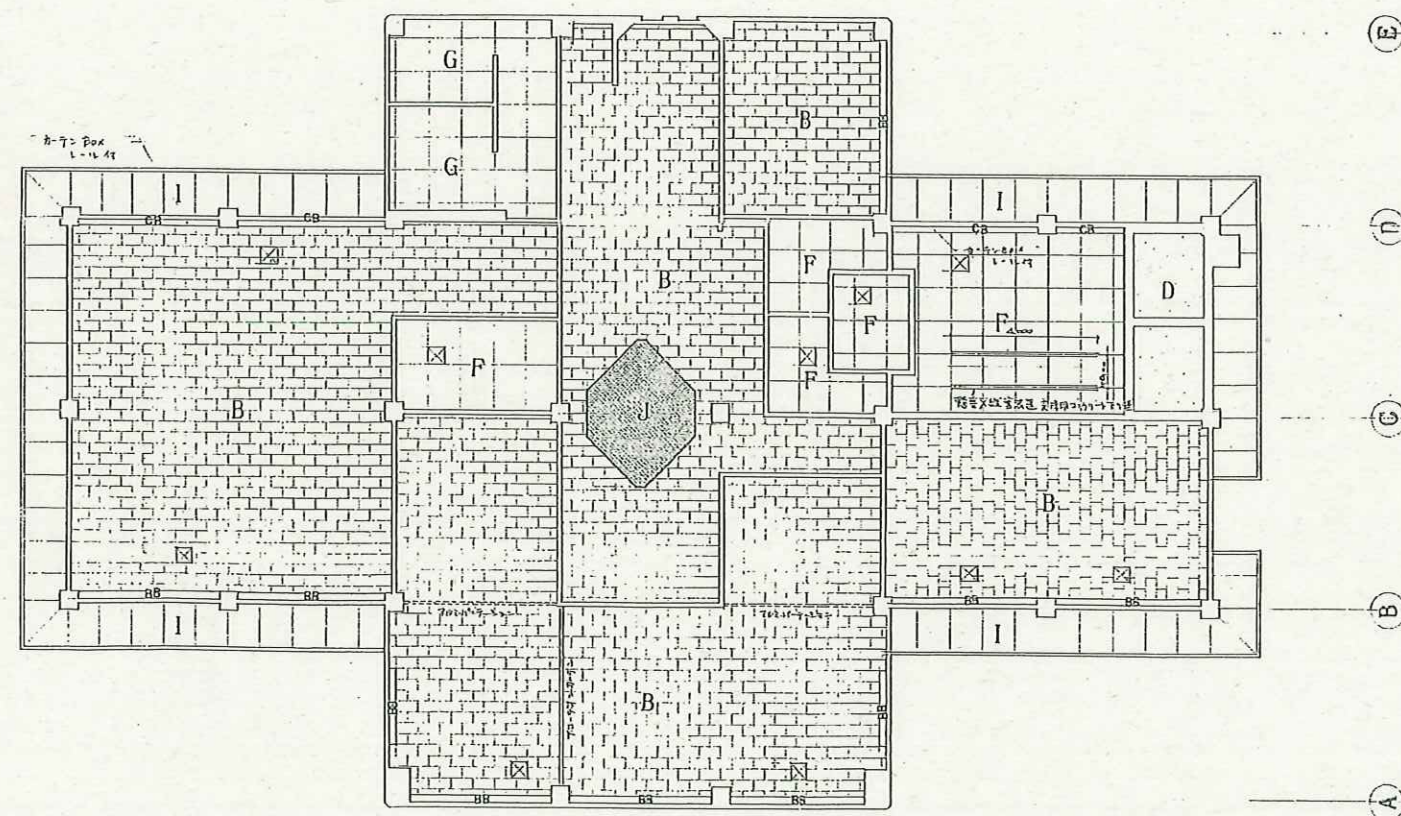

2階 天井伏図

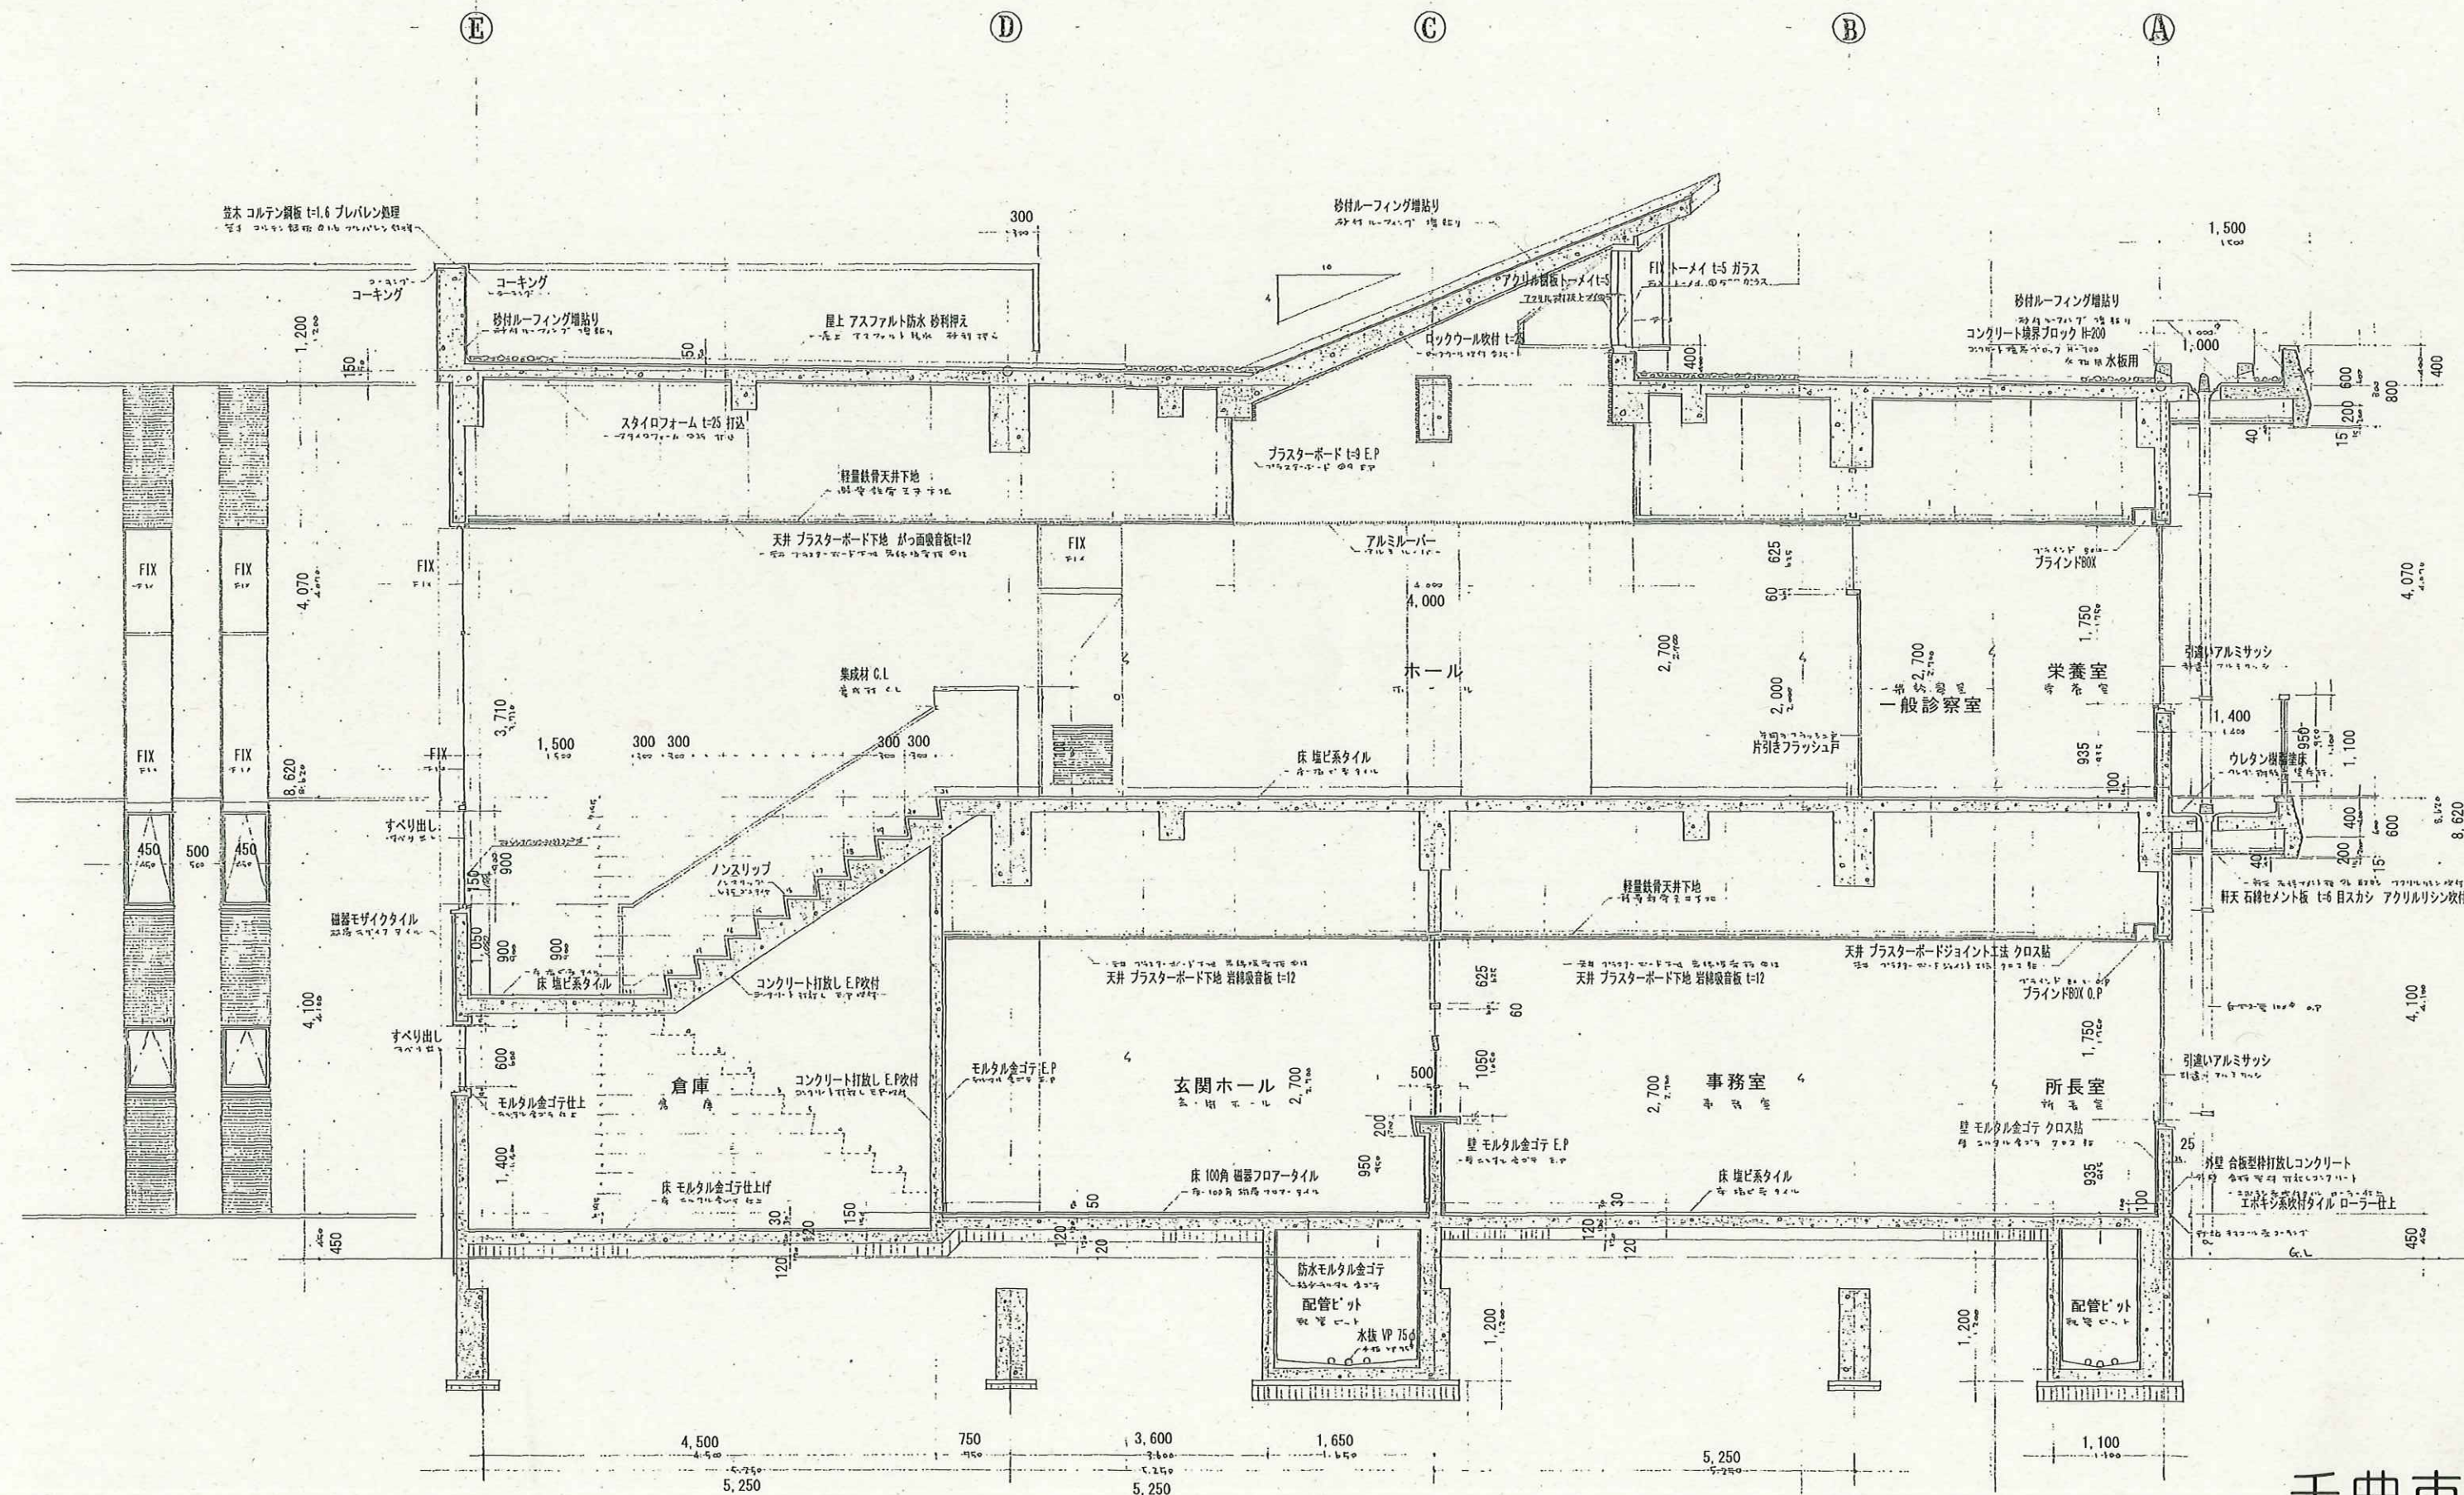


千曲市

N 株式会社 N 建築設計事務所
ARCHITECT & ASSOCIATES

長野県長野市篠ノ井岡田202番地 1 TEL 026-285-0496 1級 建築士事務所登録 (長野) B第88071号 1級建築士 建設大臣登録第152354号 西澤 嘉雄

JOB. NAME	令和7年度千曲市旧歴史文化財センター解体工事	SCALE	1:60	PART	建築意匠	DRAWN	
SHEET. NAME	断面詳細図 (1)	DATE		NO	B-13	CHECKED	

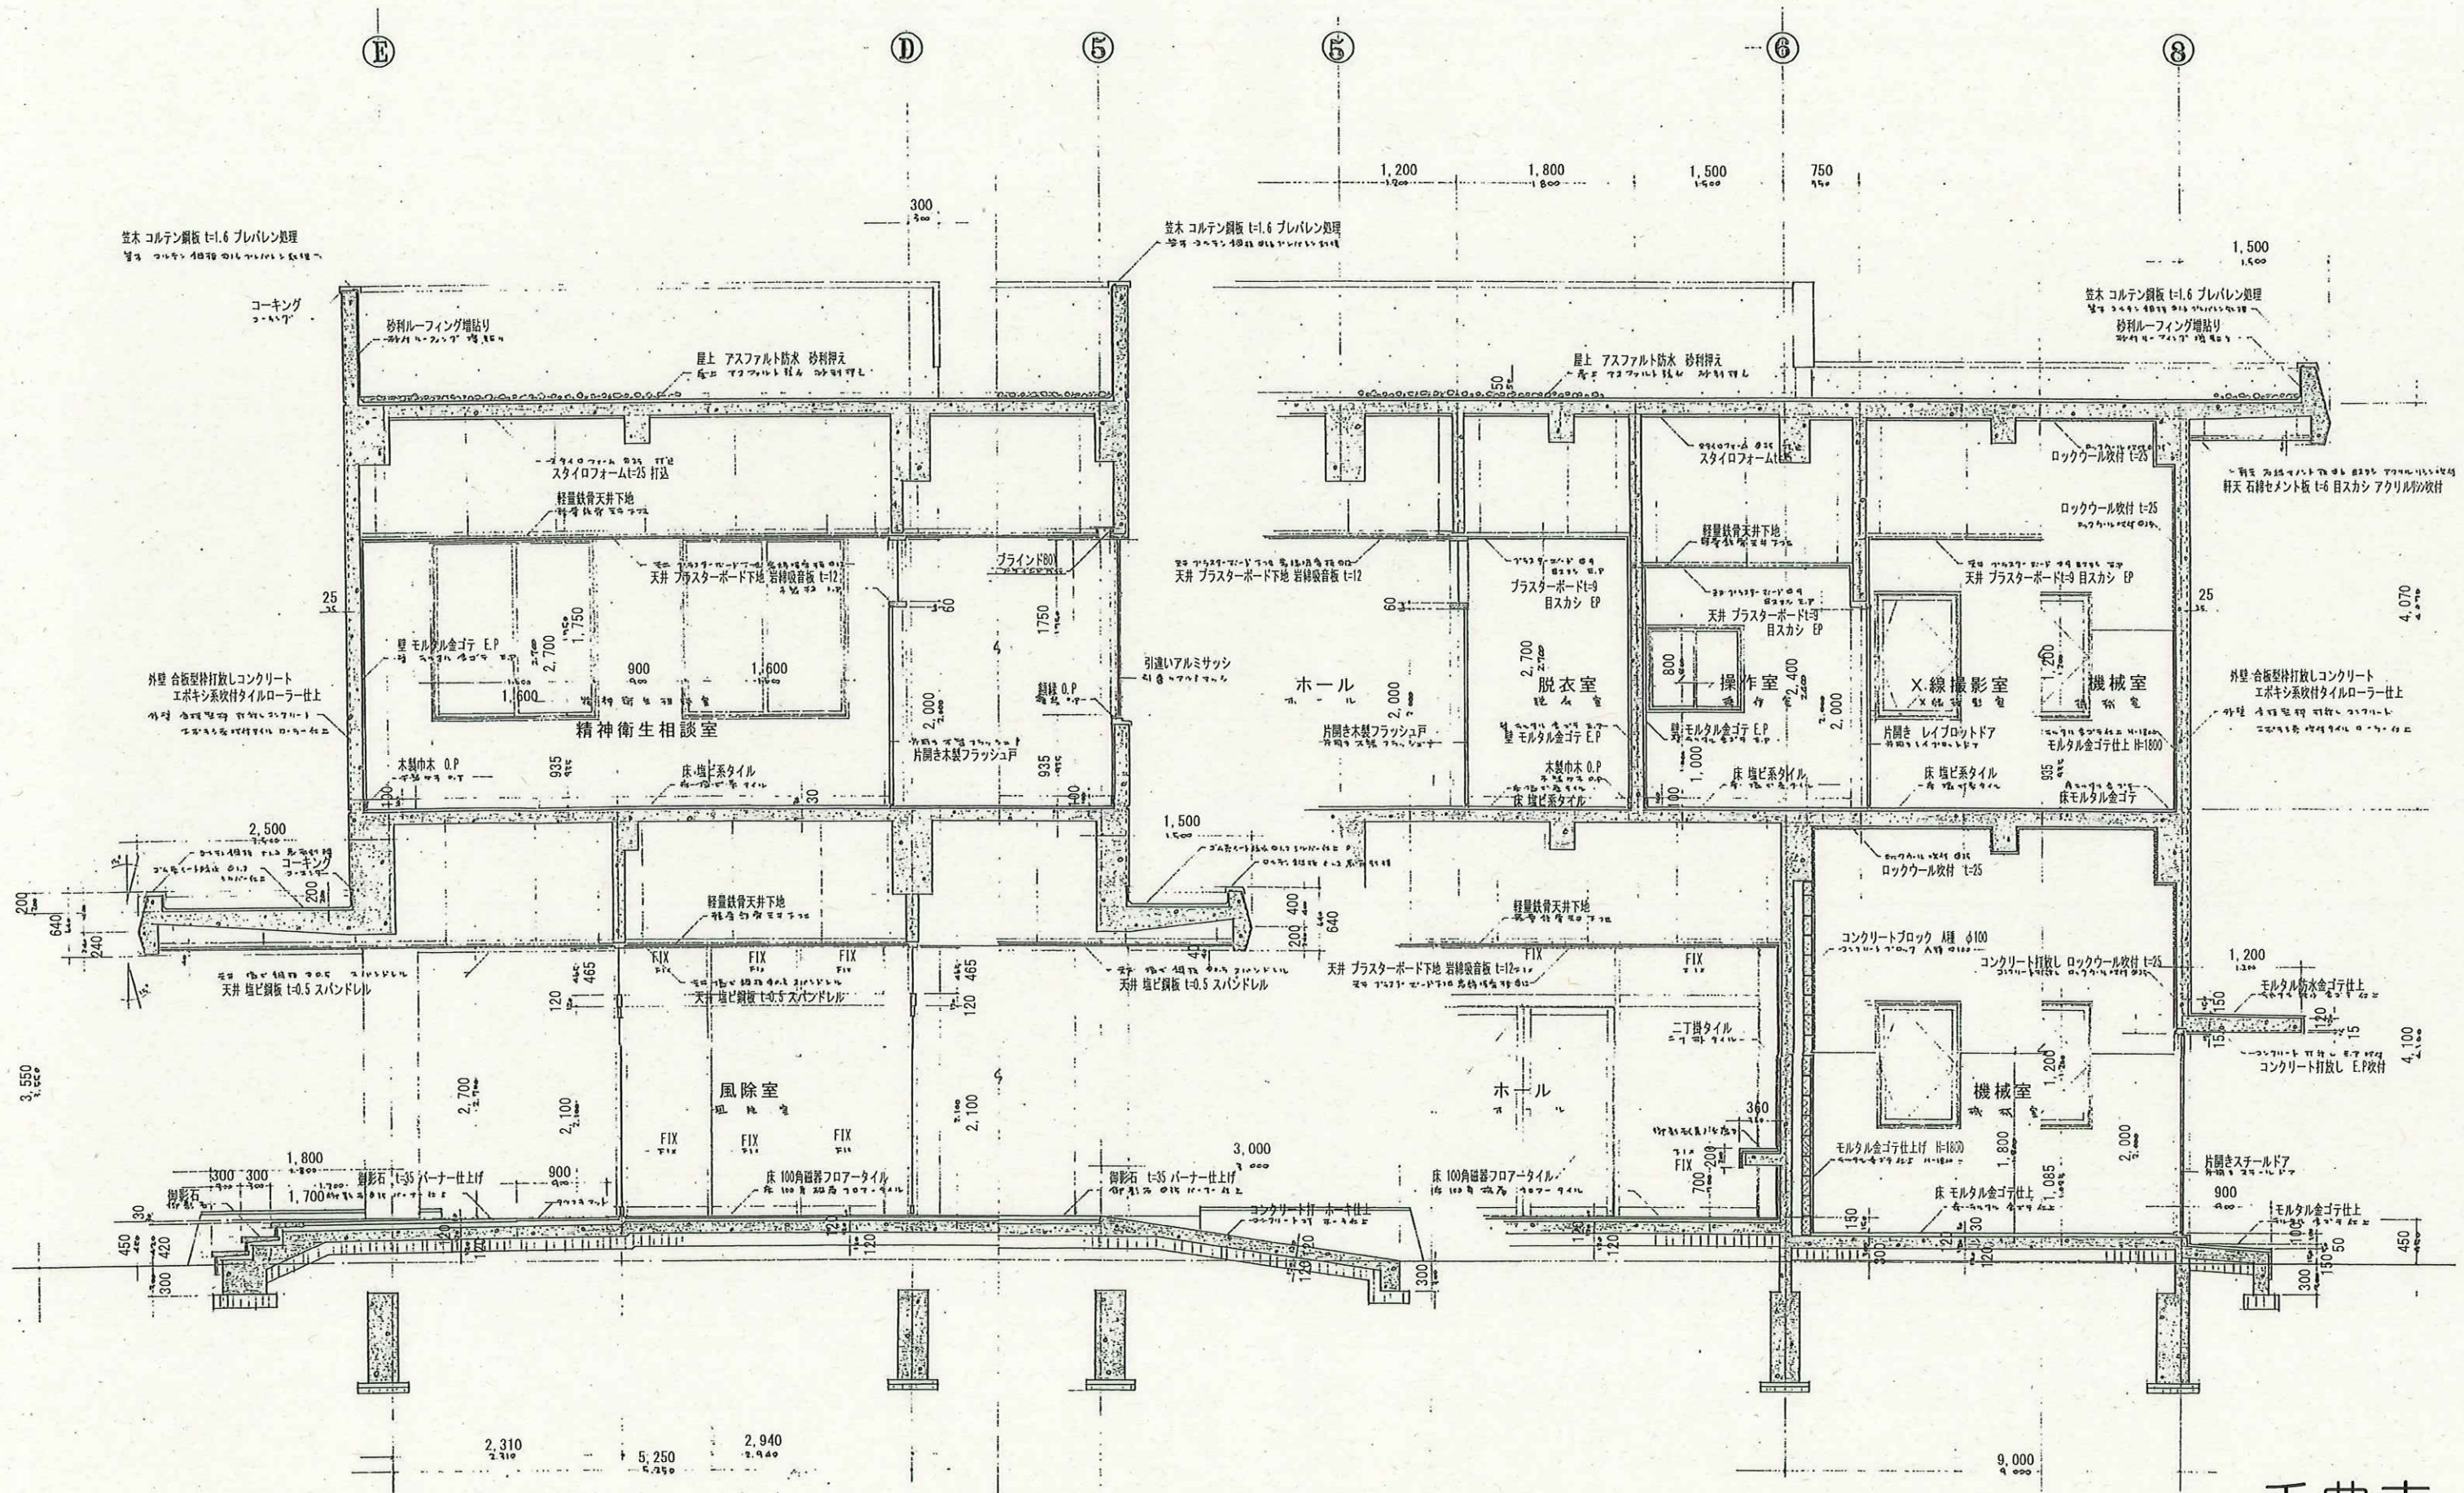


千曲市

N 株式会社 N 建築設計事務所
ARCHITECT & ASSOCIATES

長野県長野市篠ノ井岡田202番地 1 TEL 026-285-0496 1級 建築士事務所登録 (長野) B第88071号 1級建築士 建設大臣登録第152354号 西澤 嘉雄


JOB. NAME	令和7年度千曲市旧歴史文化財センター解体工事	SCALE	1:60	PART	建築意匠	DRAWN	
SHEET. NAME	断面詳細図 (2)	DATE		NO	B-14	CHECKED	

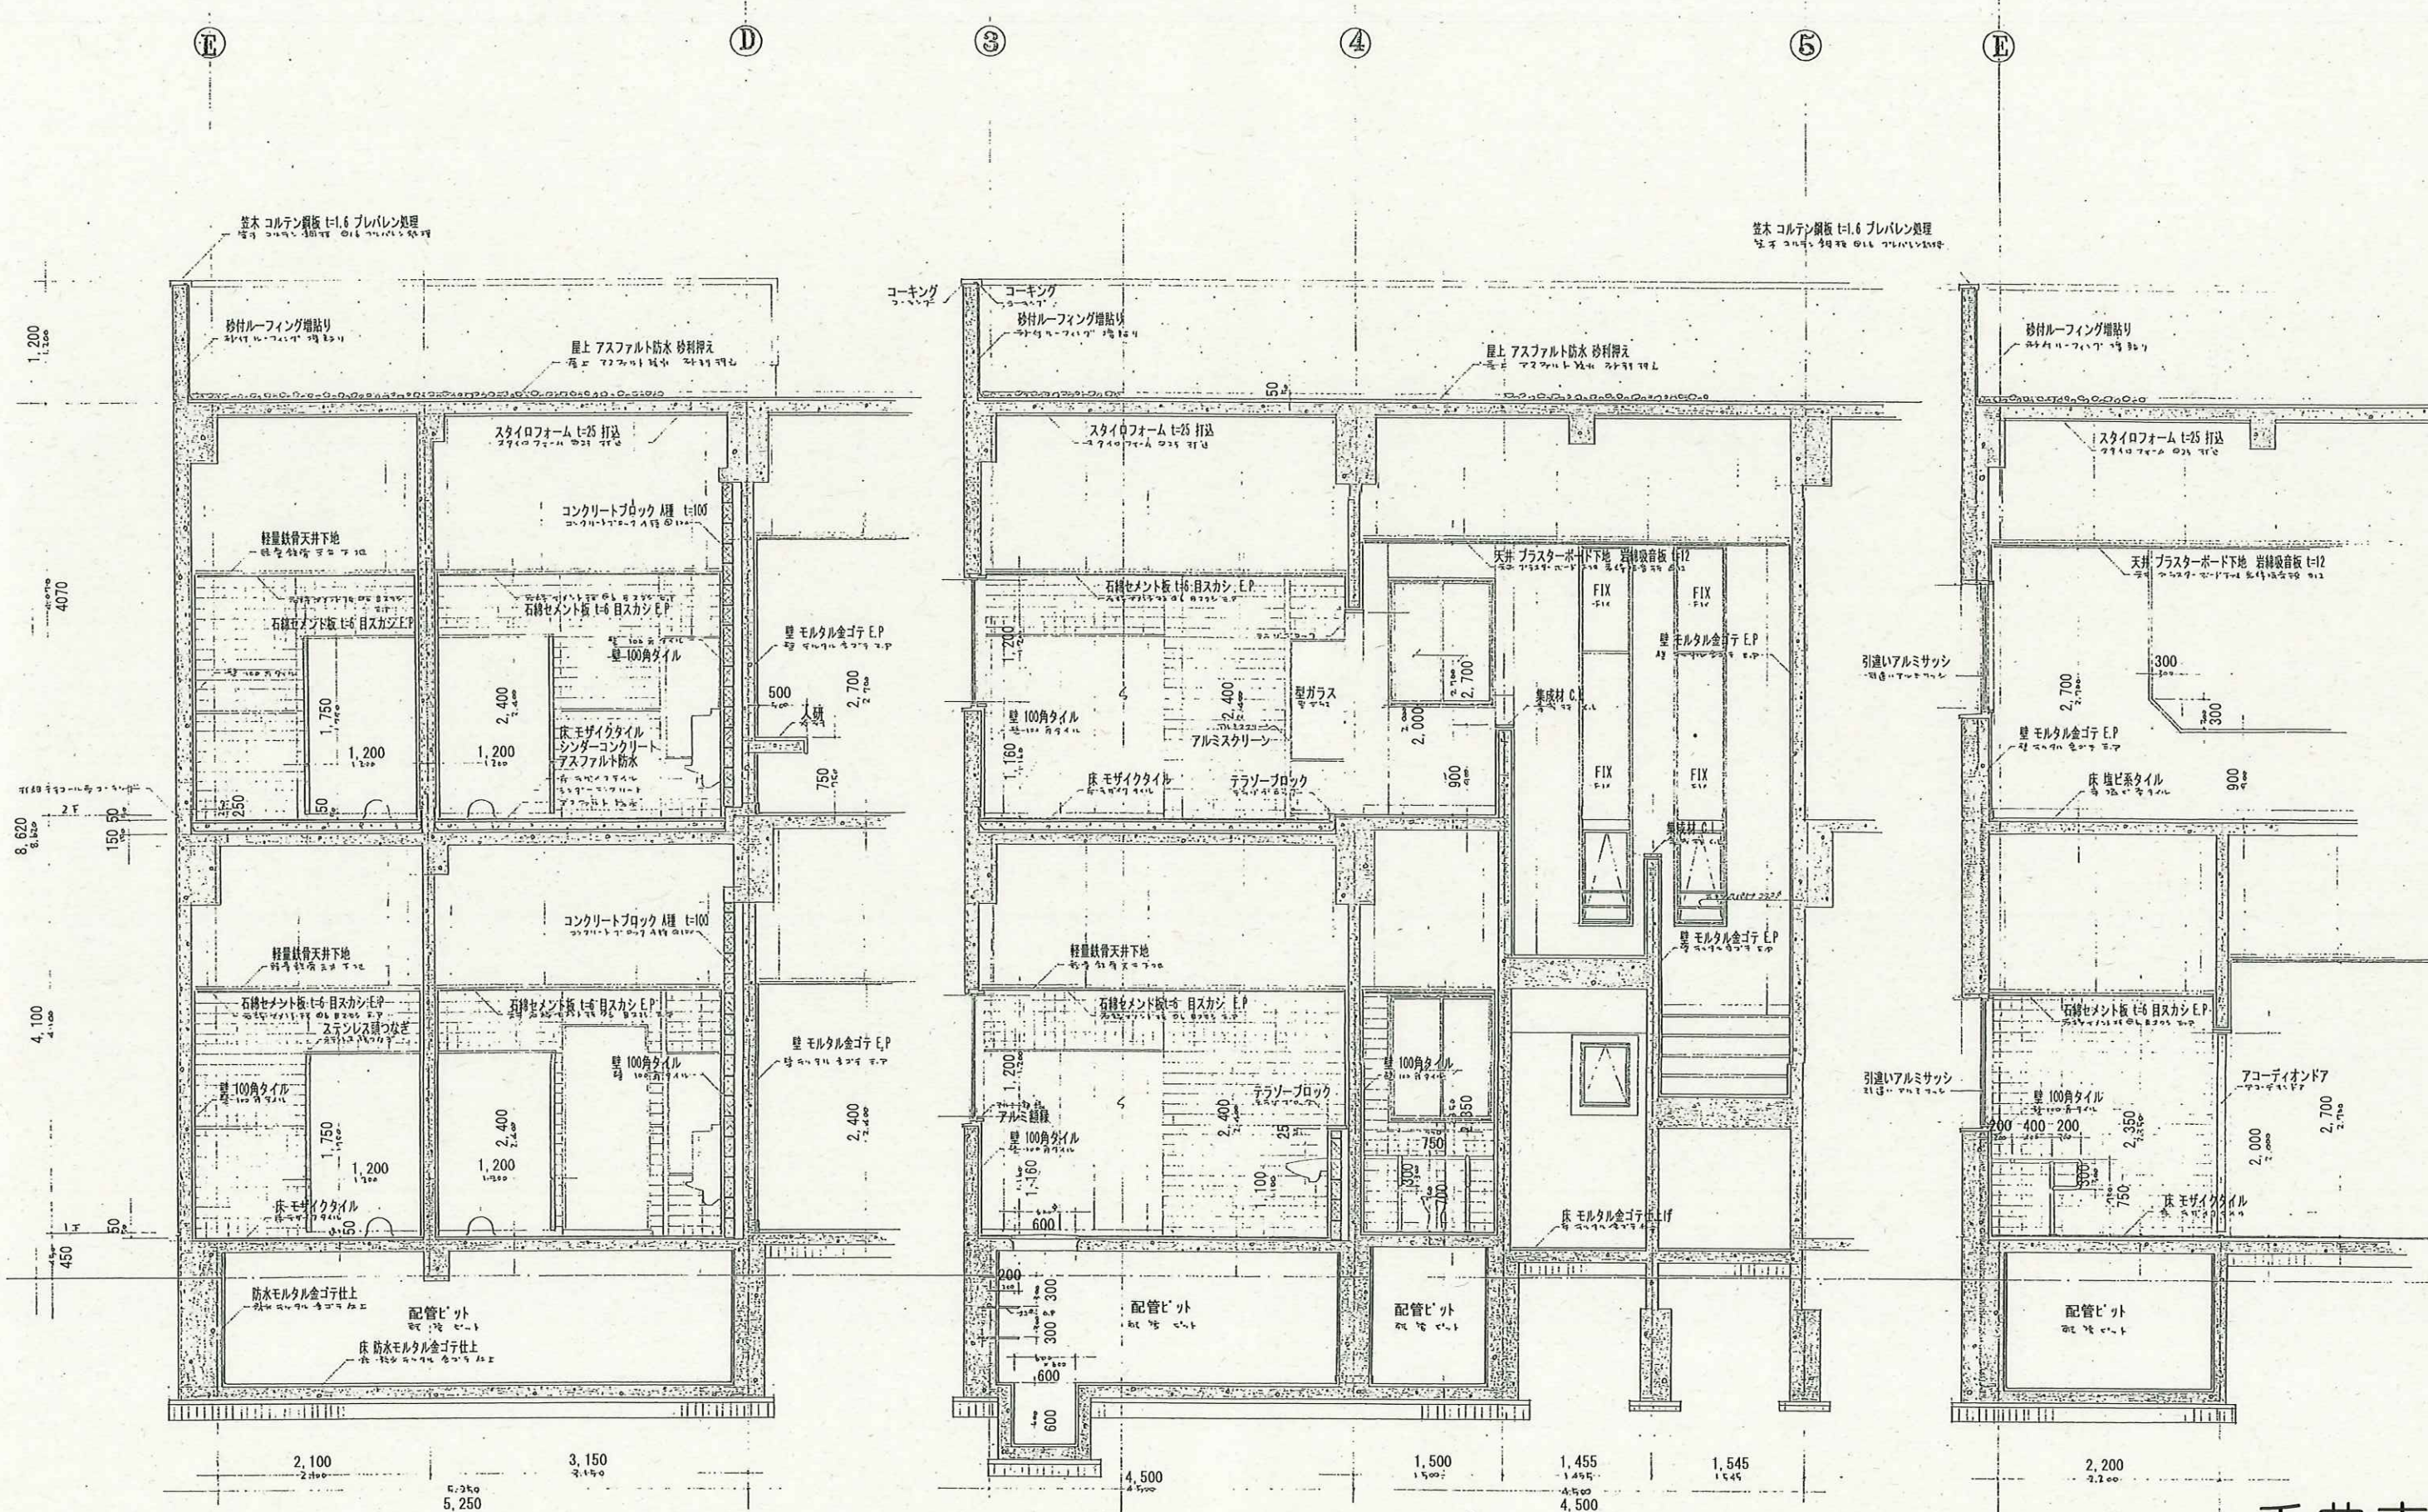

千曲市

N 株式会社N建築設計事務所 ARCHITECT & ASSOCIATES	JOB. NAME	令和7年度千曲市旧歴史文化財センター解体工事	SCALE	1:60	PART	建築意匠	DRAWN
	SHEET. NAME	断面詳細図 (3)	DATE		NO	B-15	CHECKED

長野県長野市篠ノ井岡田202番地 1 TEL 026-285-0496 1級 建築士事務所登録 (長野) B第88071号 1級建築士 建設大臣登録第152354号 西澤 嘉雄

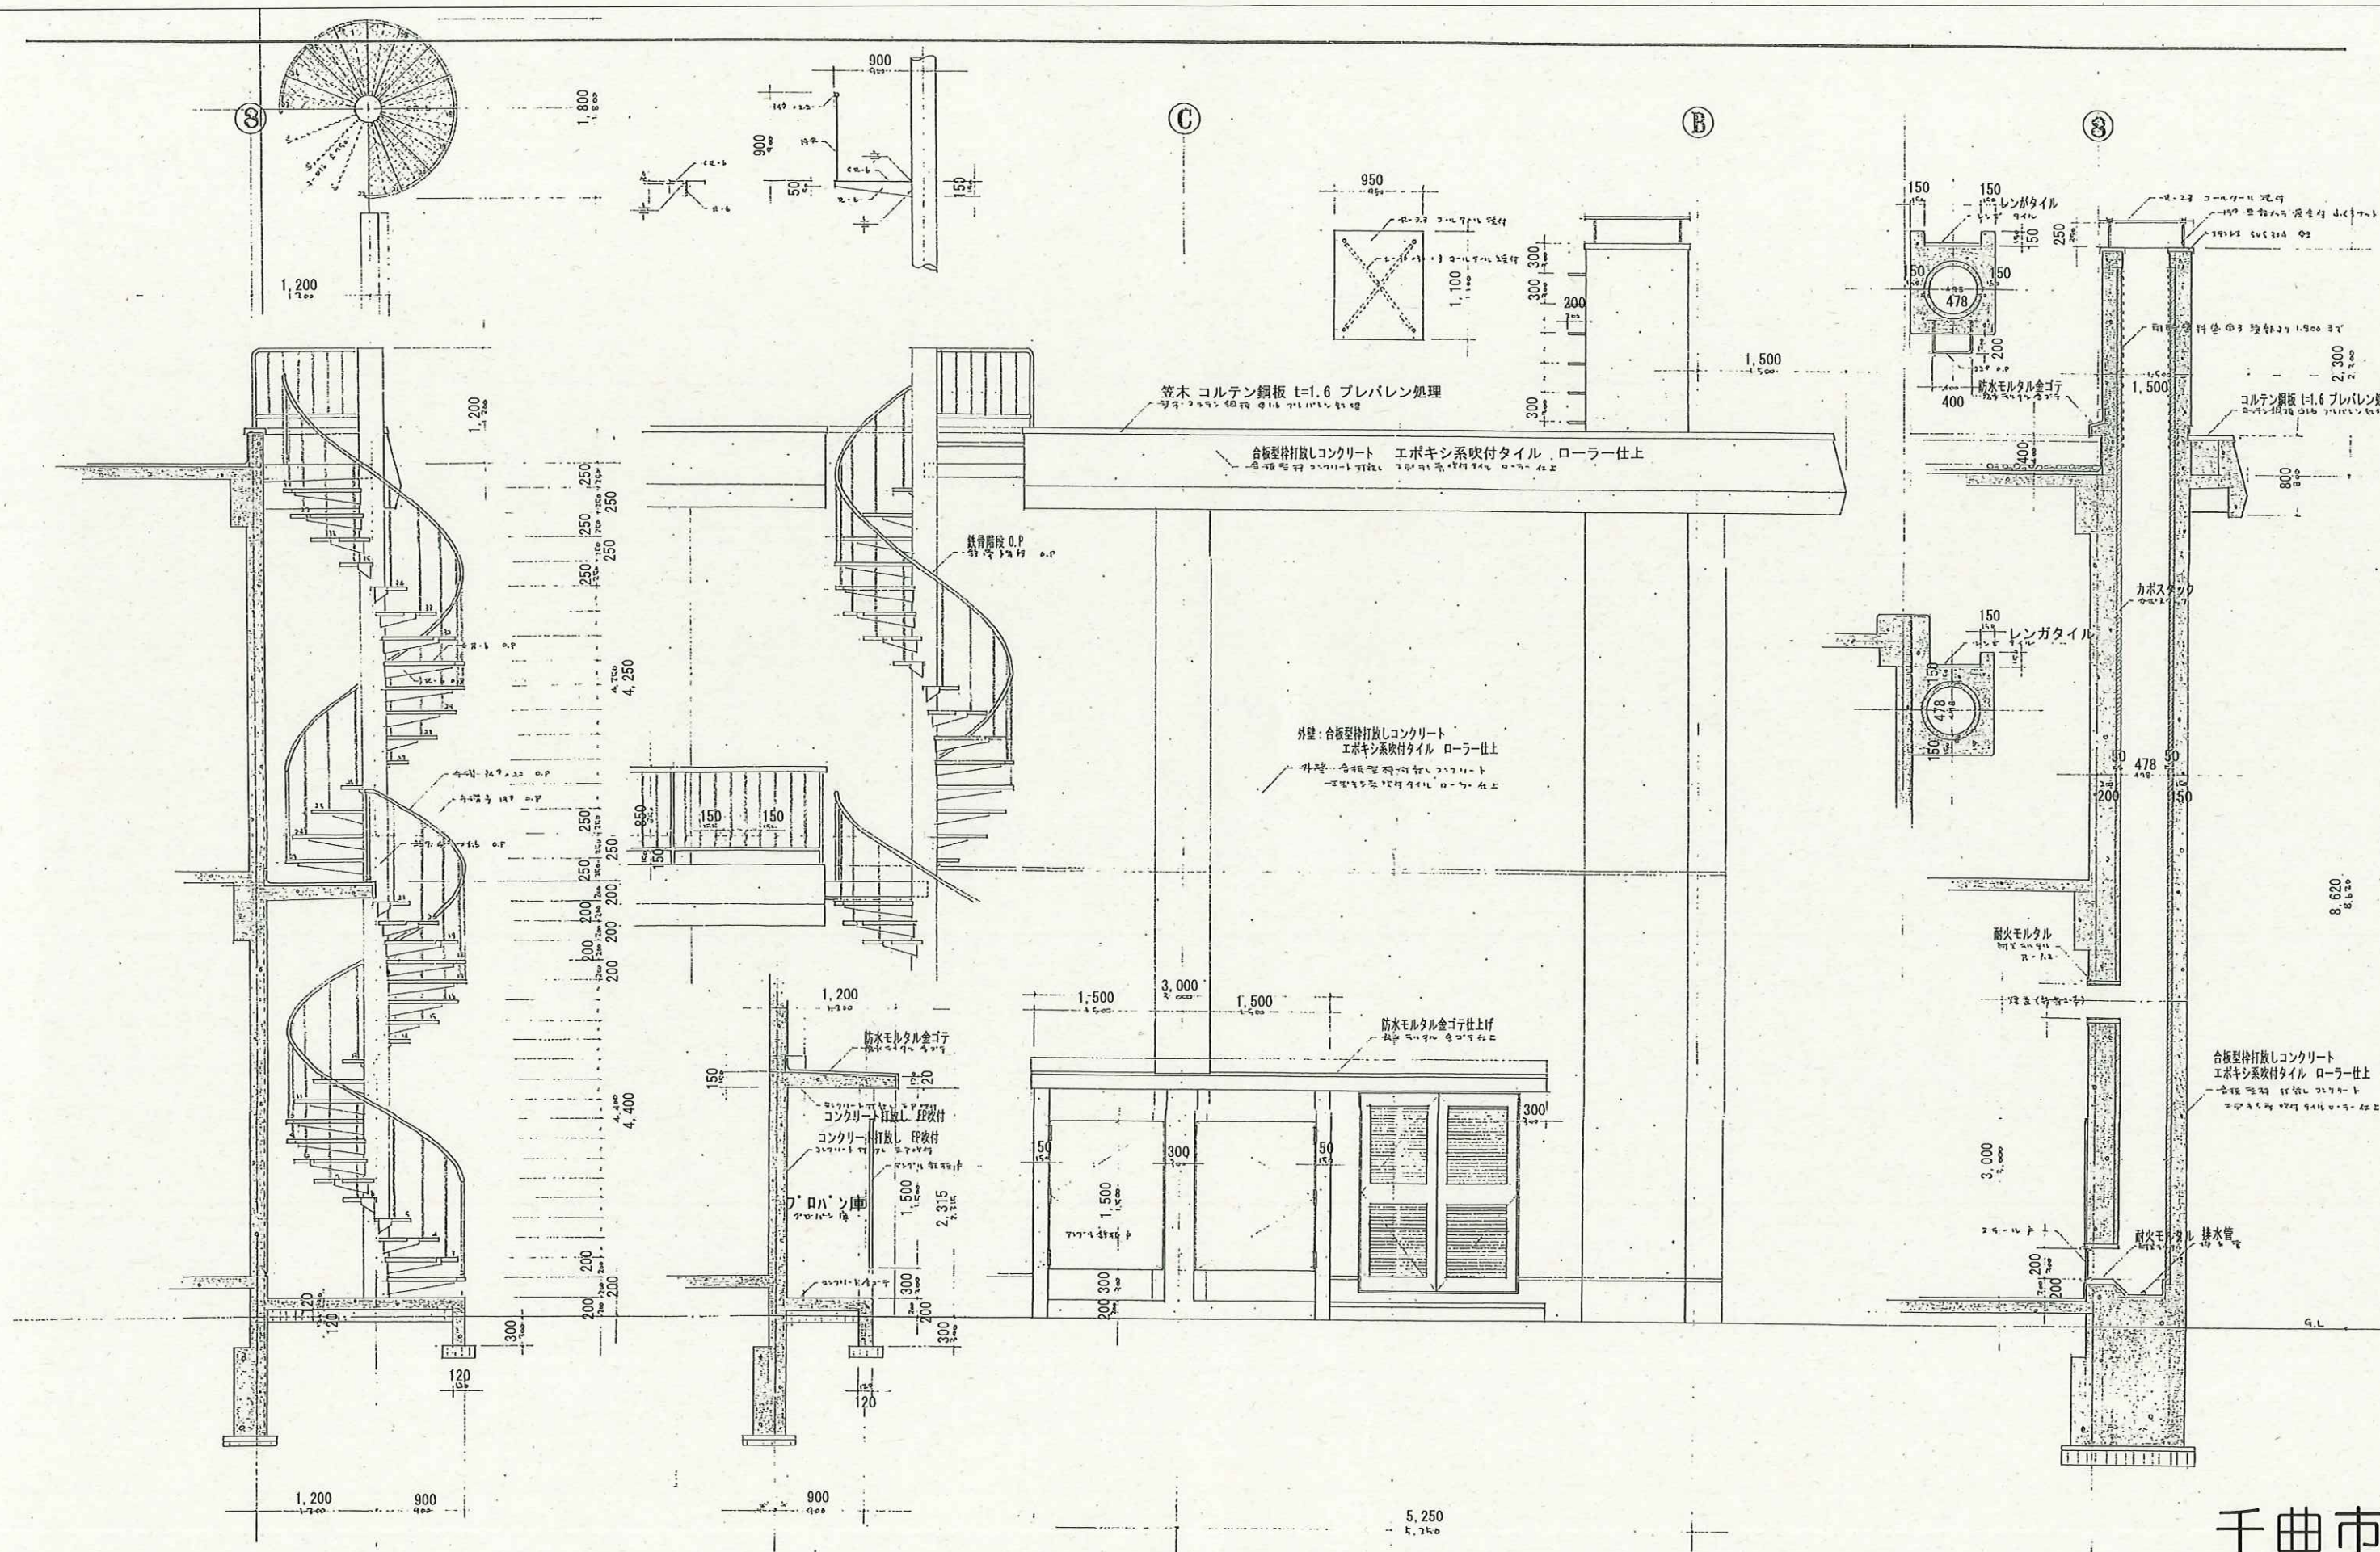


千曲市



株式会社 **N 建築設計事務所**
ARCHITECT & ASSOCIATES


長野県長野市篠ノ井岡田202番地 1 TEL 026-285-0496 1級 建築士事務所登録 (長野) B第88071号 1級建築士 建設大臣登録第152354号 西澤嘉雄


JOB NAME	令和7年度千曲市旧歴史文化財センター解体工事	SCALE	1:60	PART	建築意匠	DRAWN	
SHEET NAME	断面詳細図 (4)	DATE		NO	B-16	CHECKED	

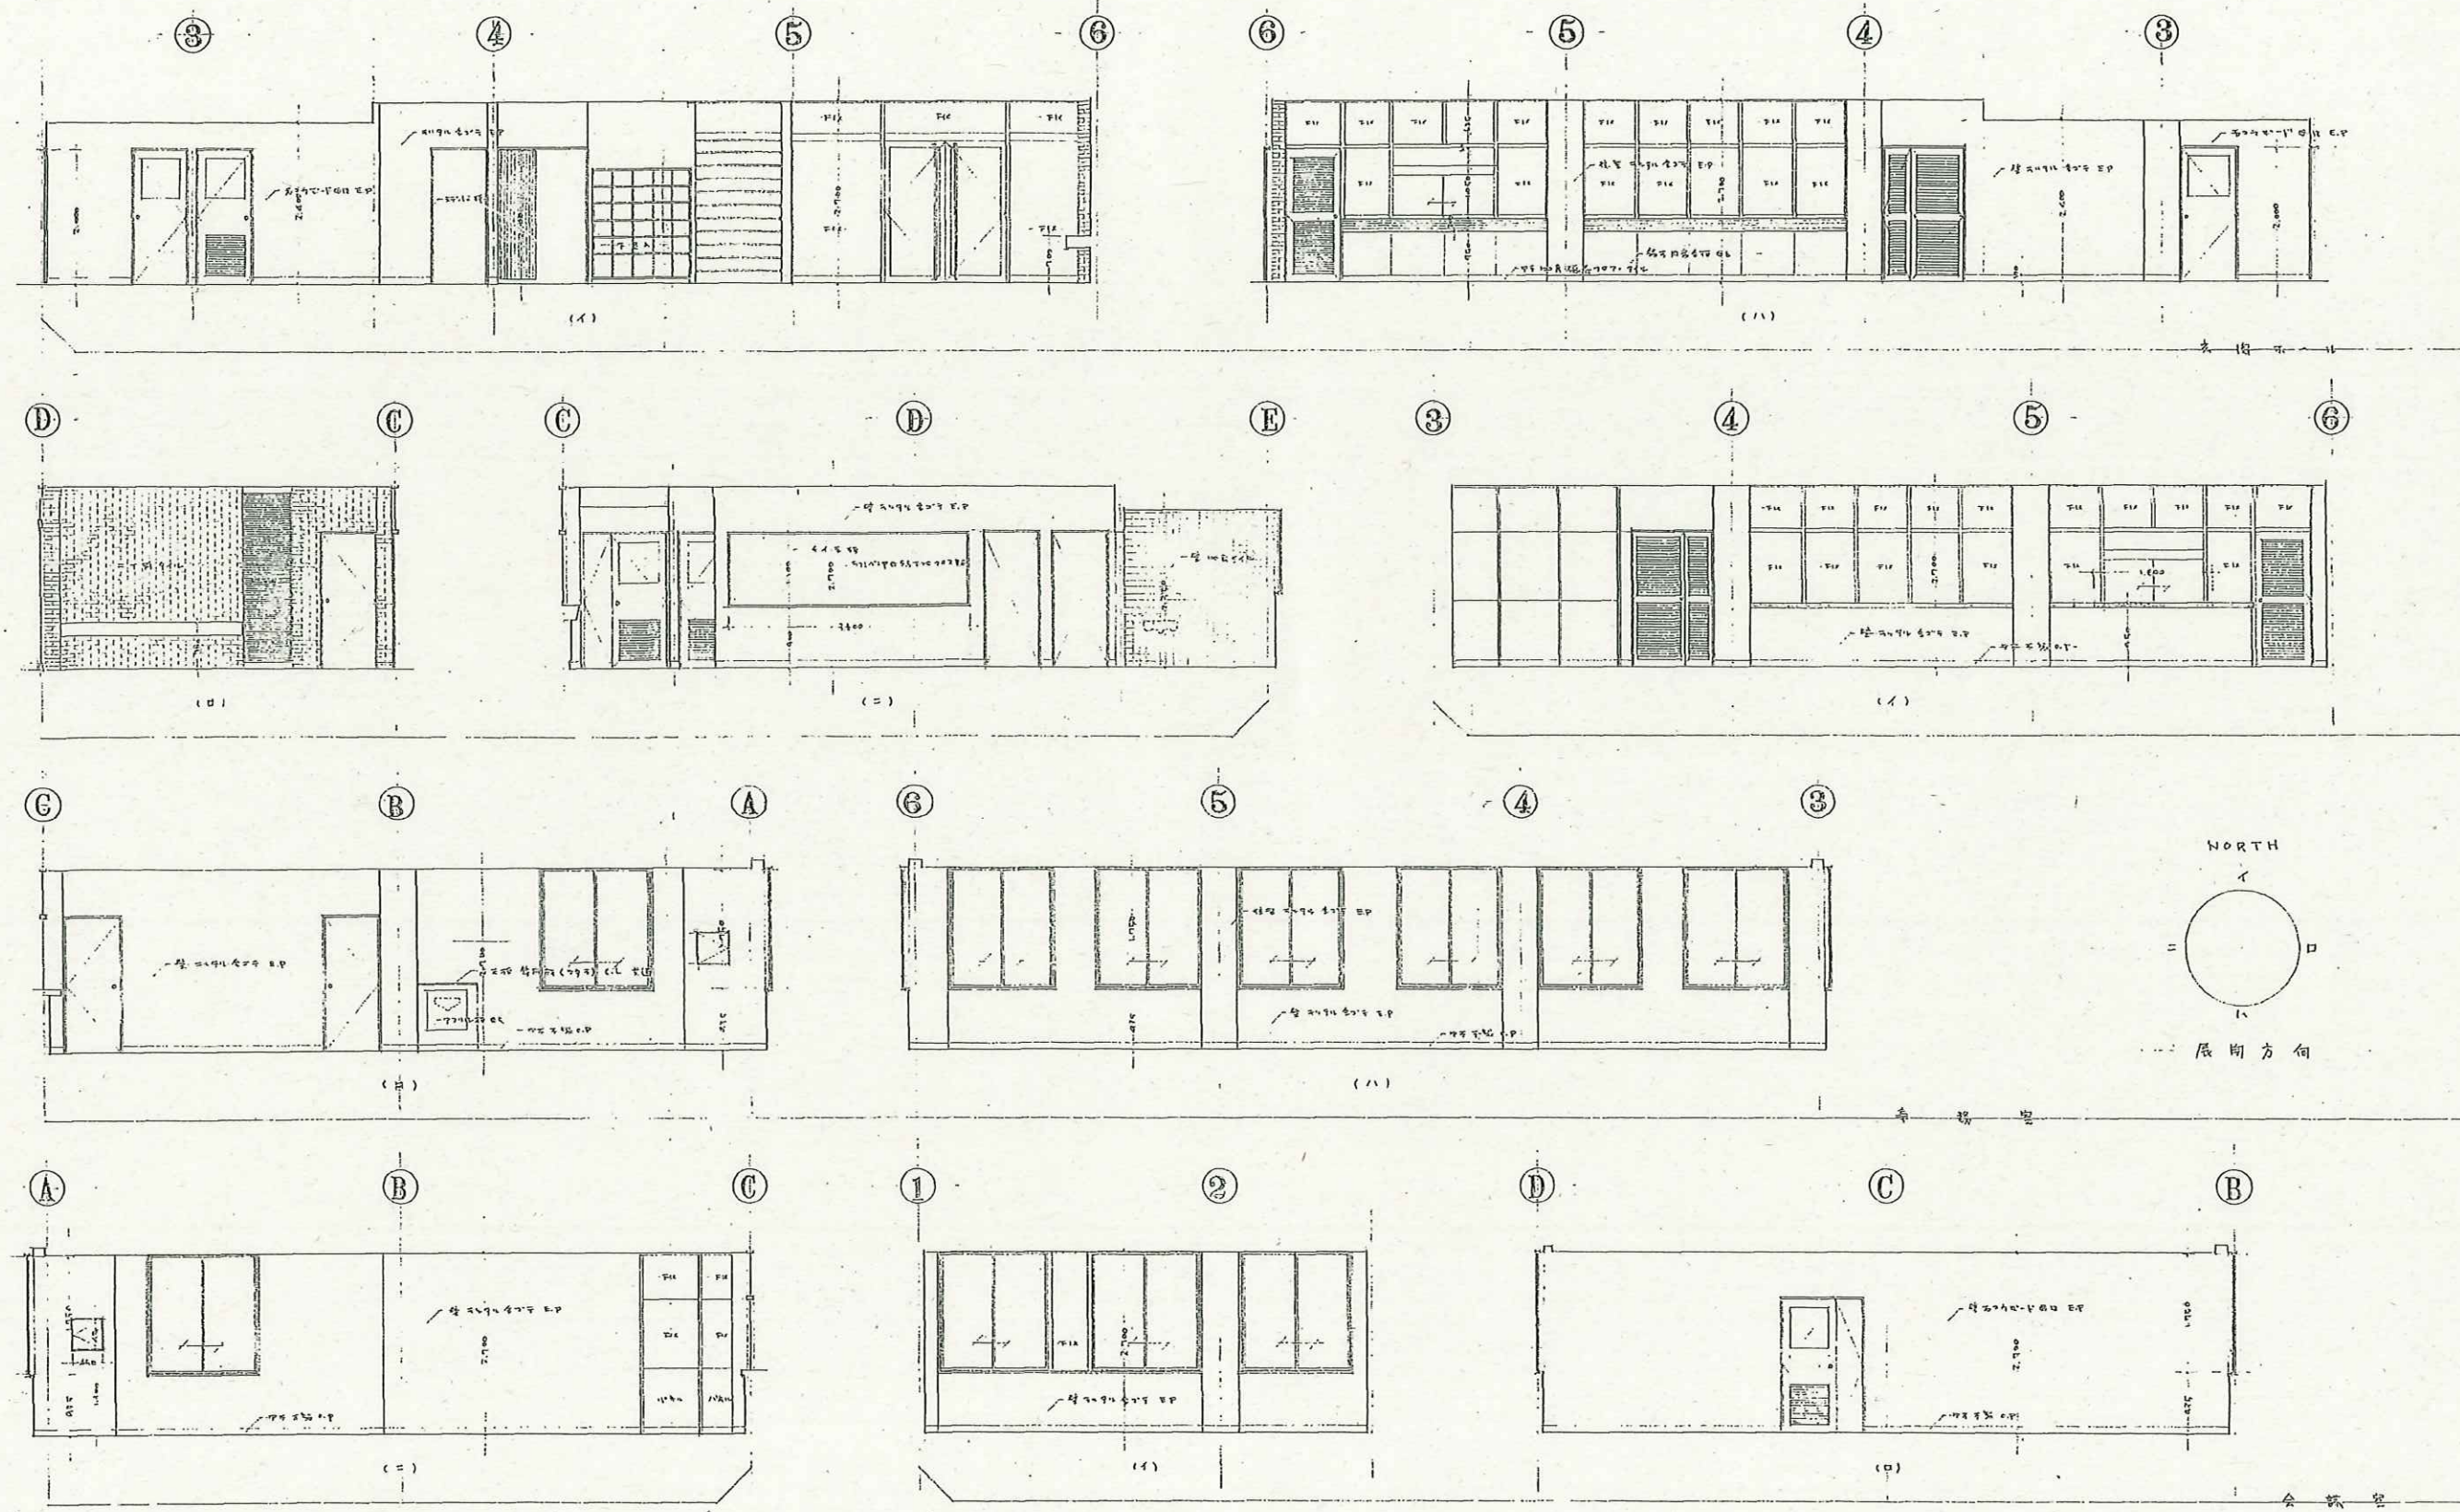

千曲市

 株式会社 N 建築設計事務所 ARCHITECT & ASSOCIATES	JOB. NAME 令和7年度千曲市旧歴史文化財センター解体工事		SCALE 1:100	PART 建築意匠	DRAWN
	SHEET. NAME 展開図 (1)		DATE	NO B-17	CHECKED

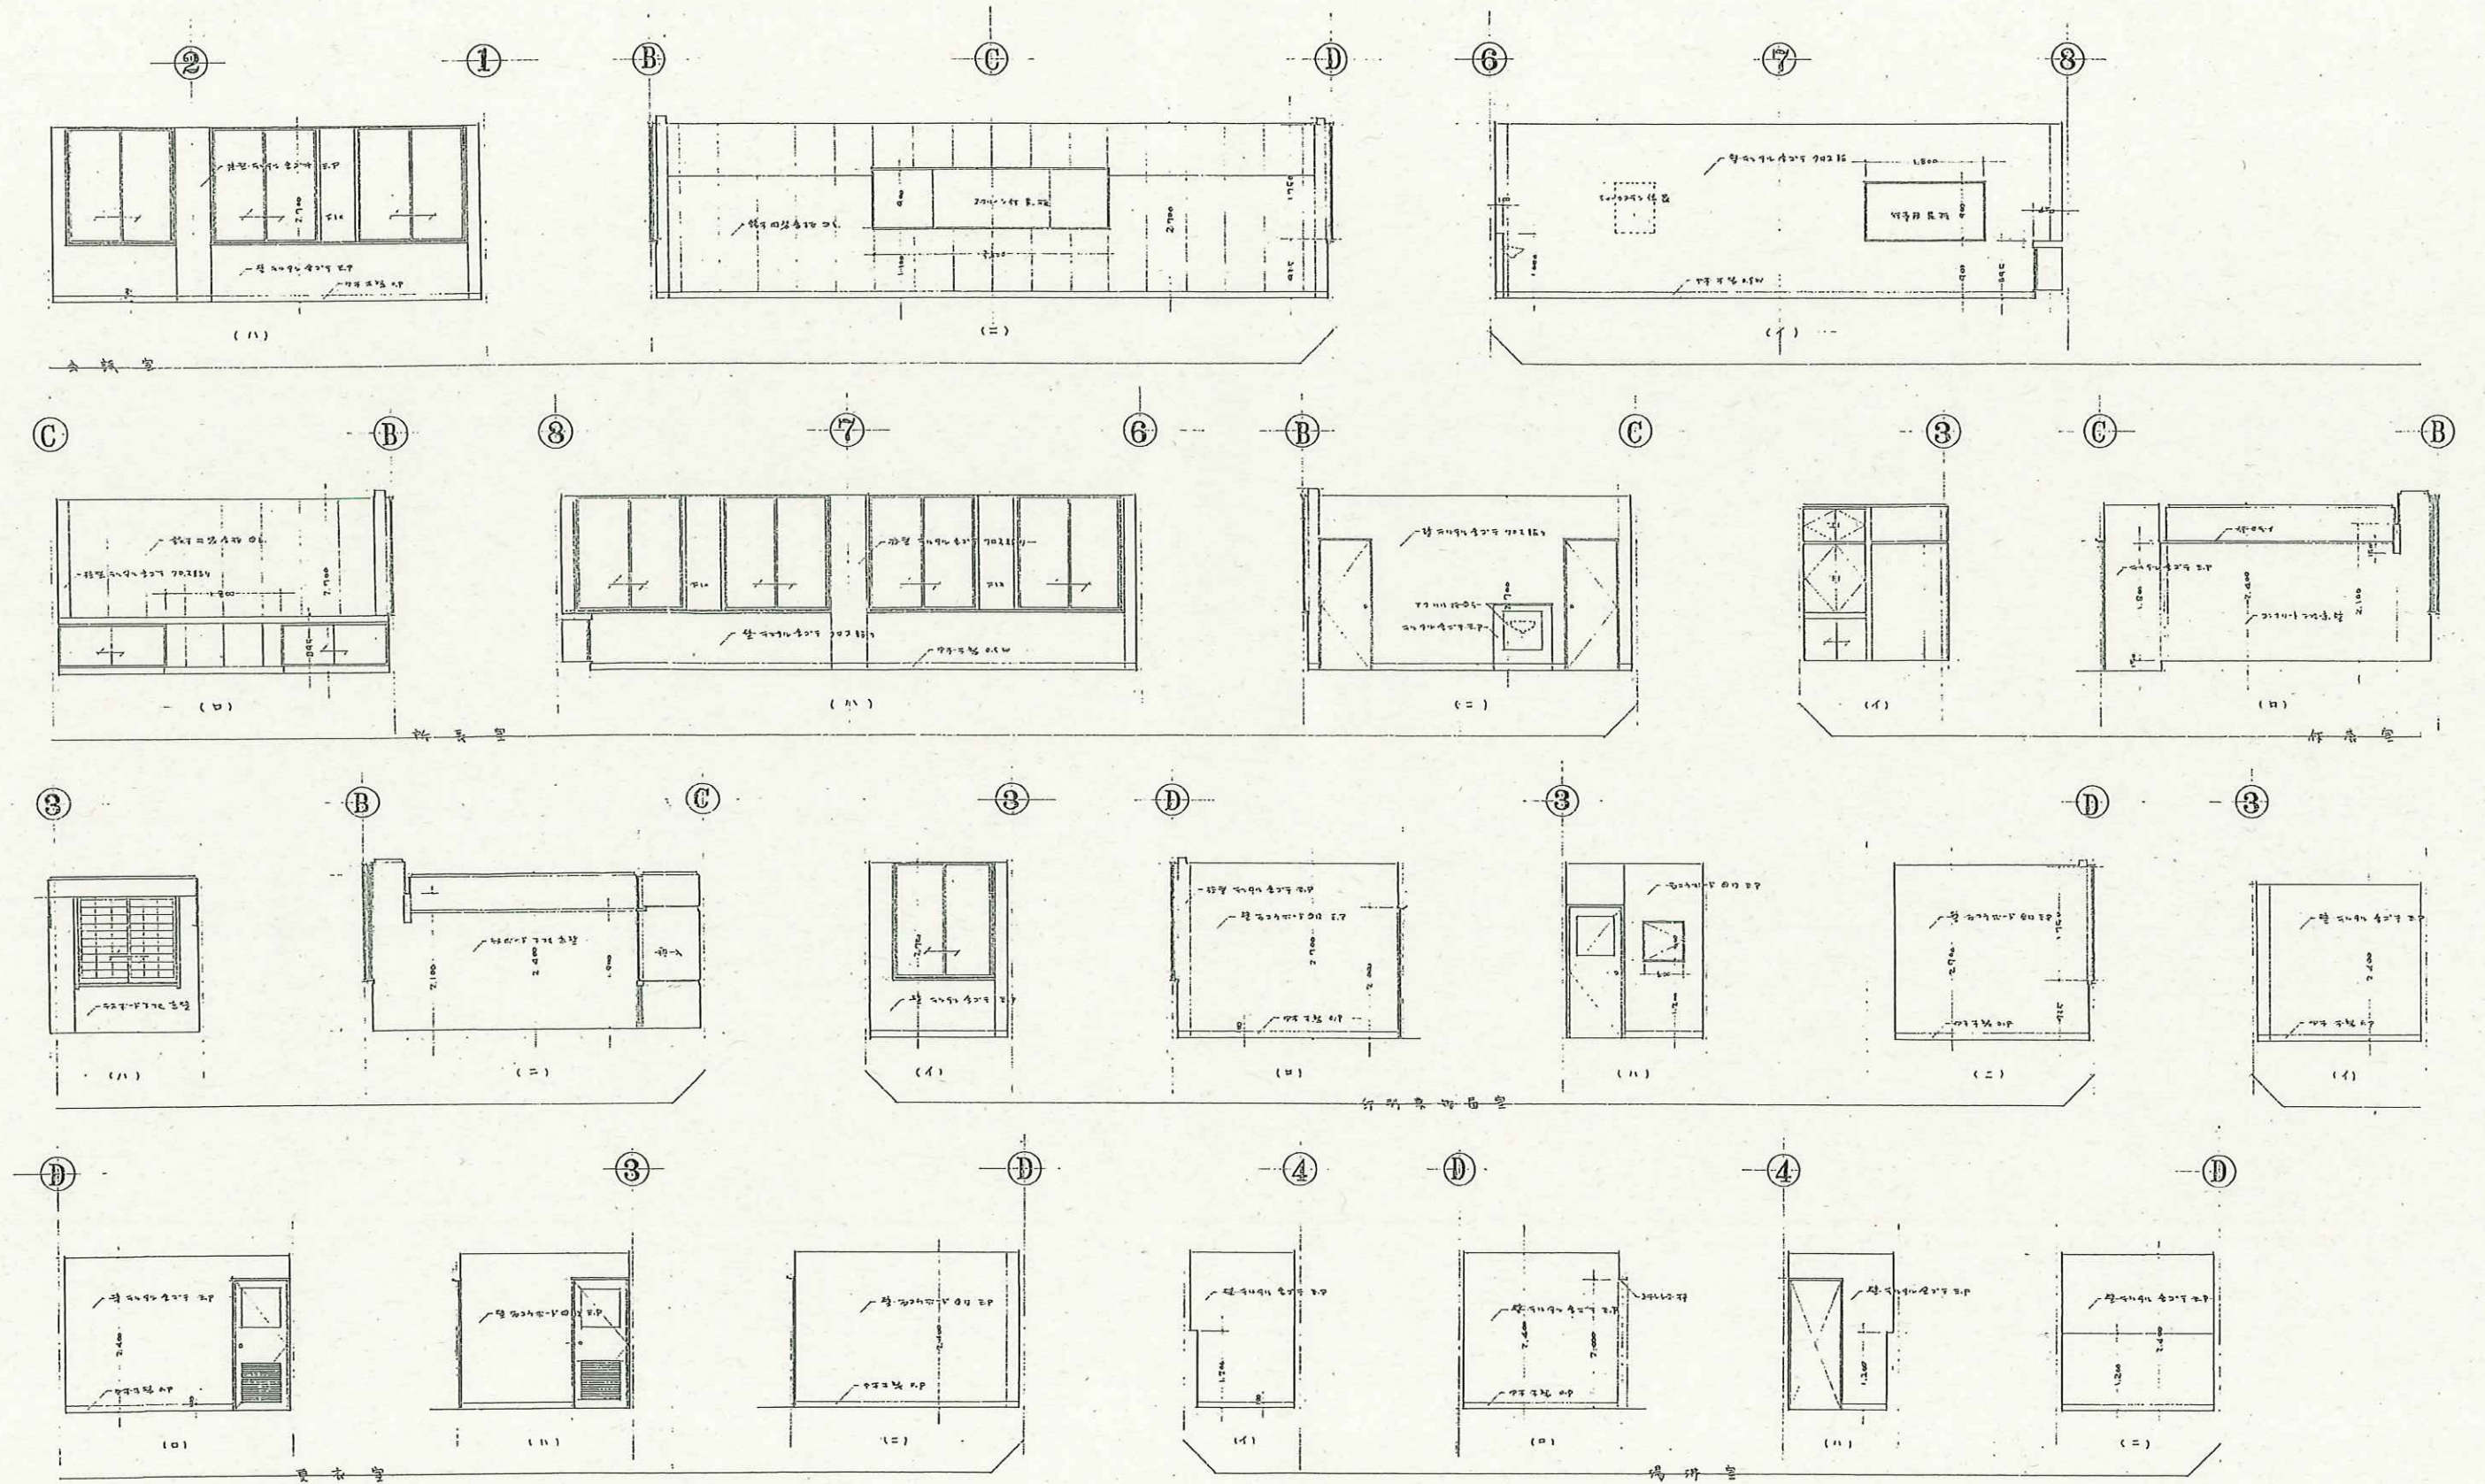

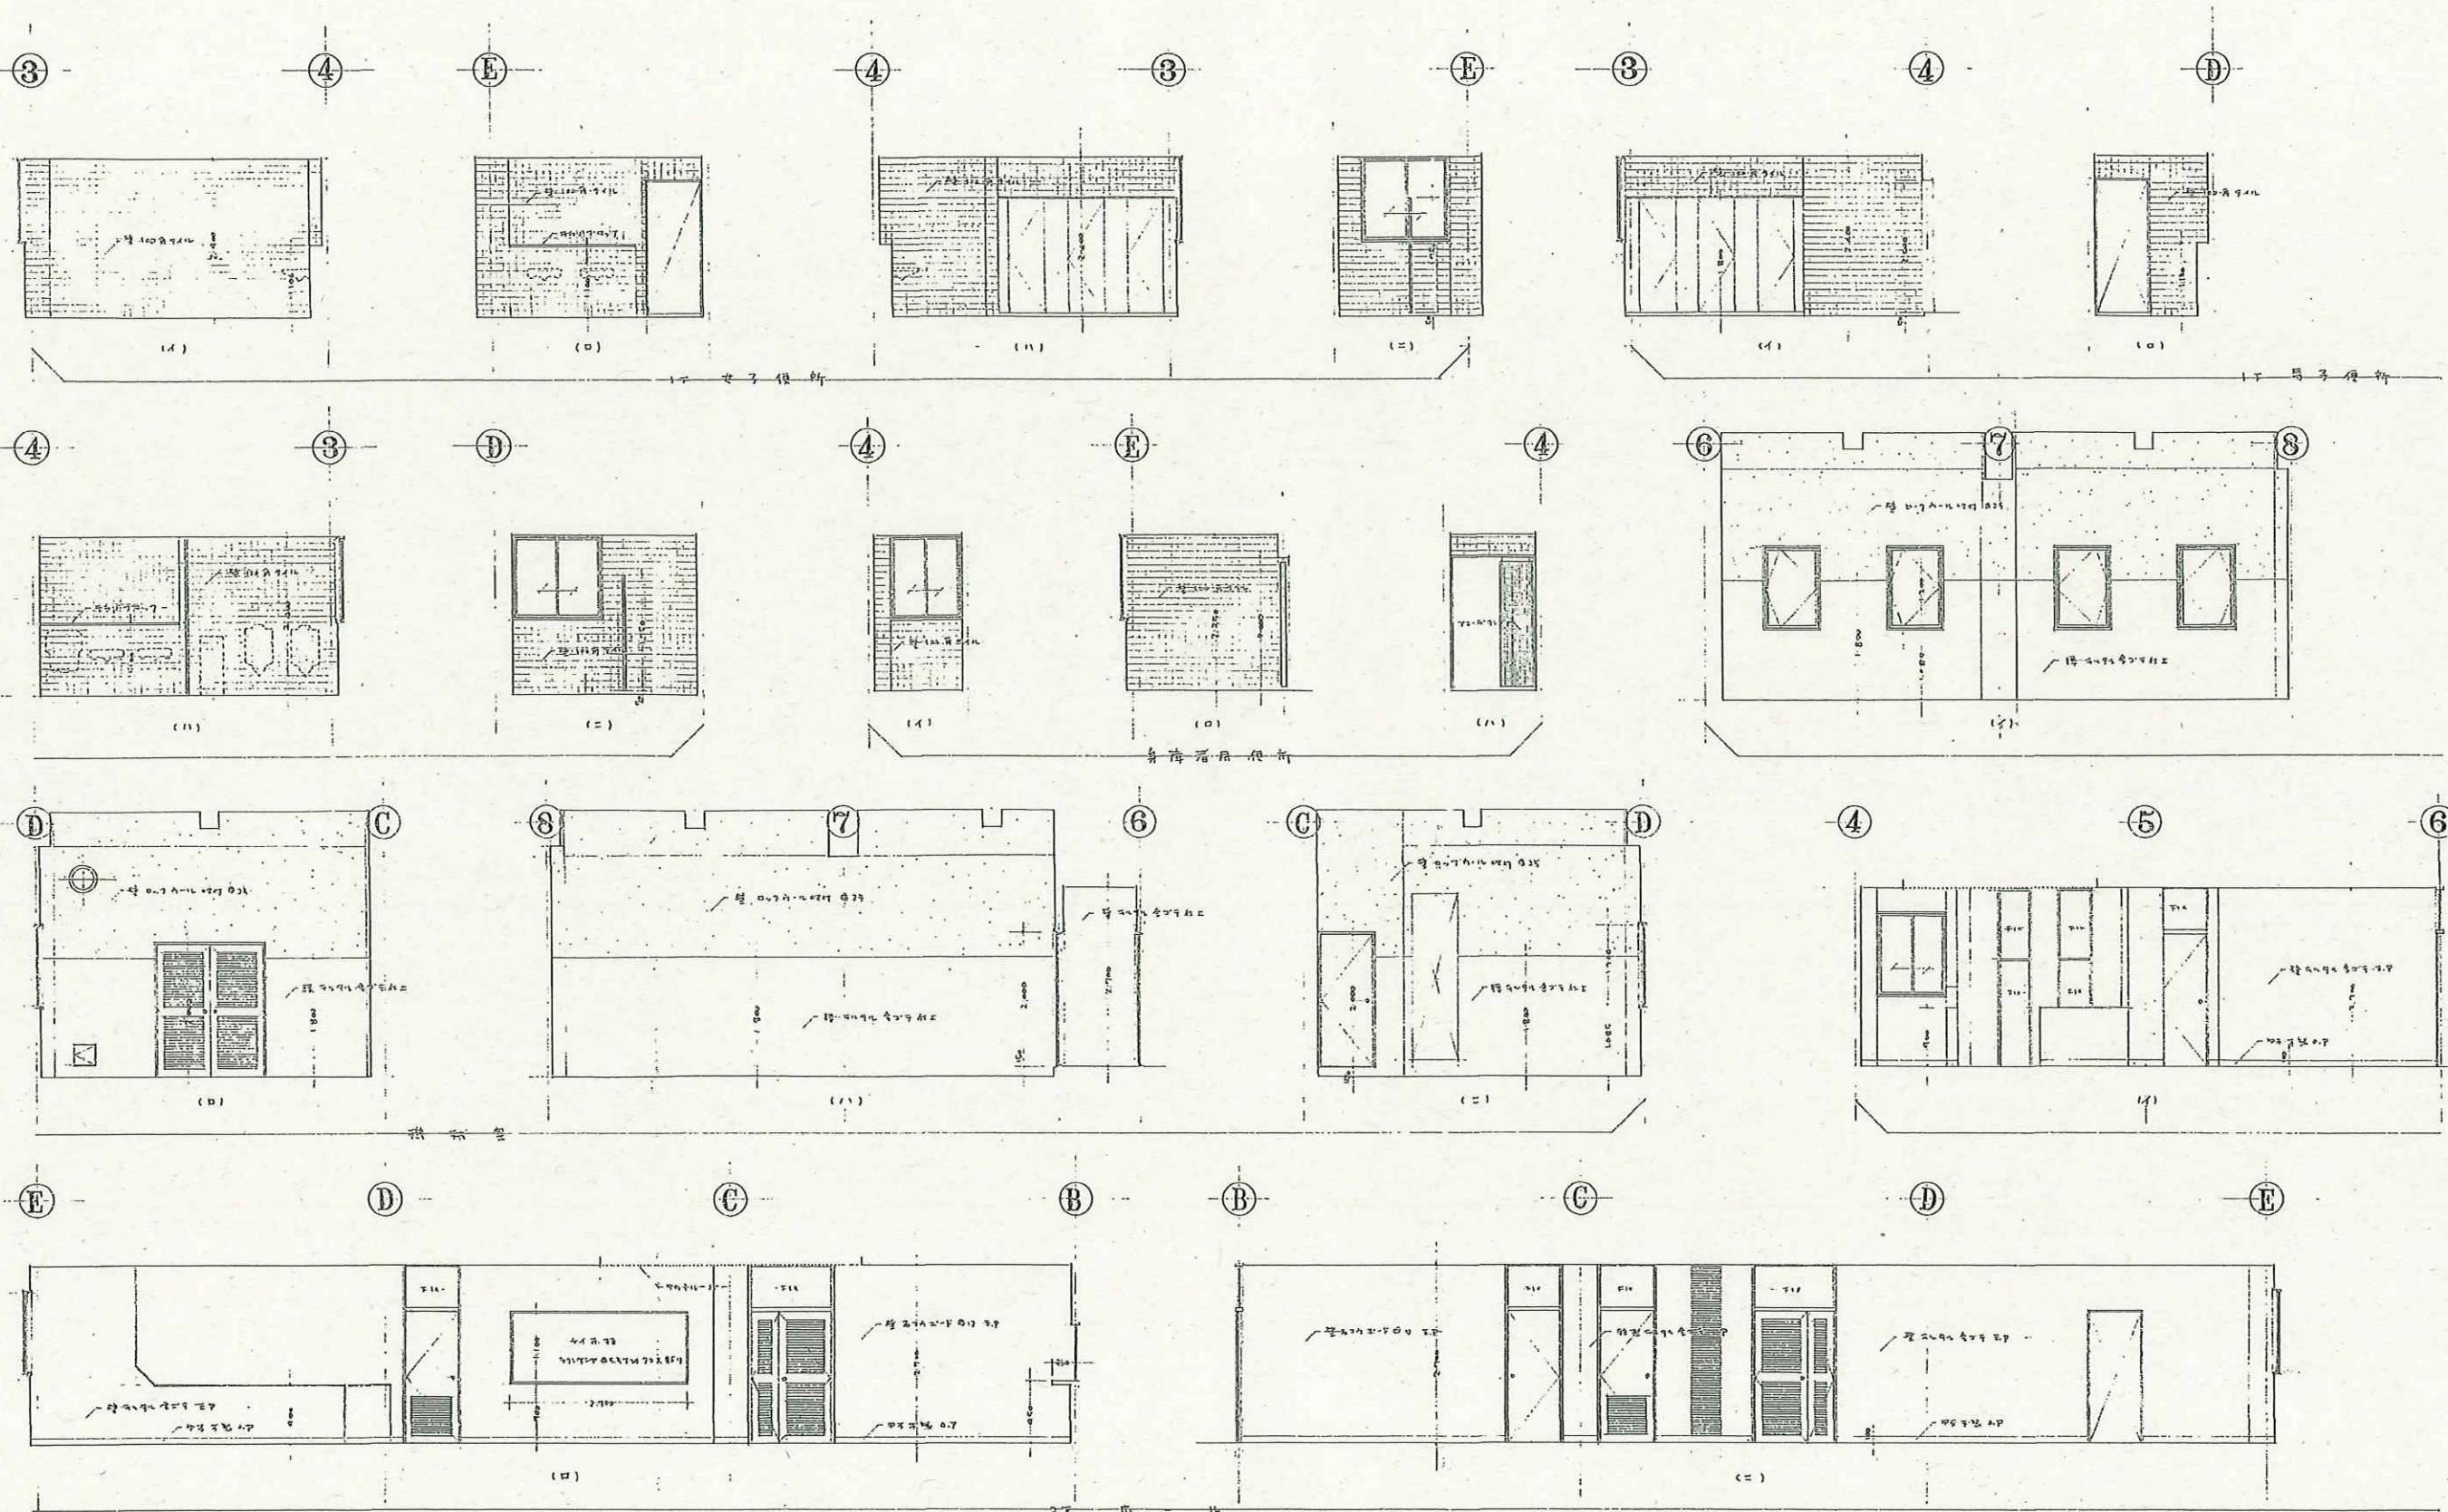


千曲市

N 株式会社 **N** 建築設計事務所
ARCHITECT & ASSOCIATES

長野県長野市篠ノ井岡田202番地 1 TEL 026-285-0496 1級 建築士事務所登録 (長野) B第88071号 1級建築士 建設大臣登録第152354号 西澤 嘉雄

JOB. NAME	令和7年度千曲市旧歴史文化財センター解体工事	SCALE	1:100	PART	建築意匠	DRAWN	
SHEET. NAME	展開図 (3)	DATE		NO	B-19	CHECKED	

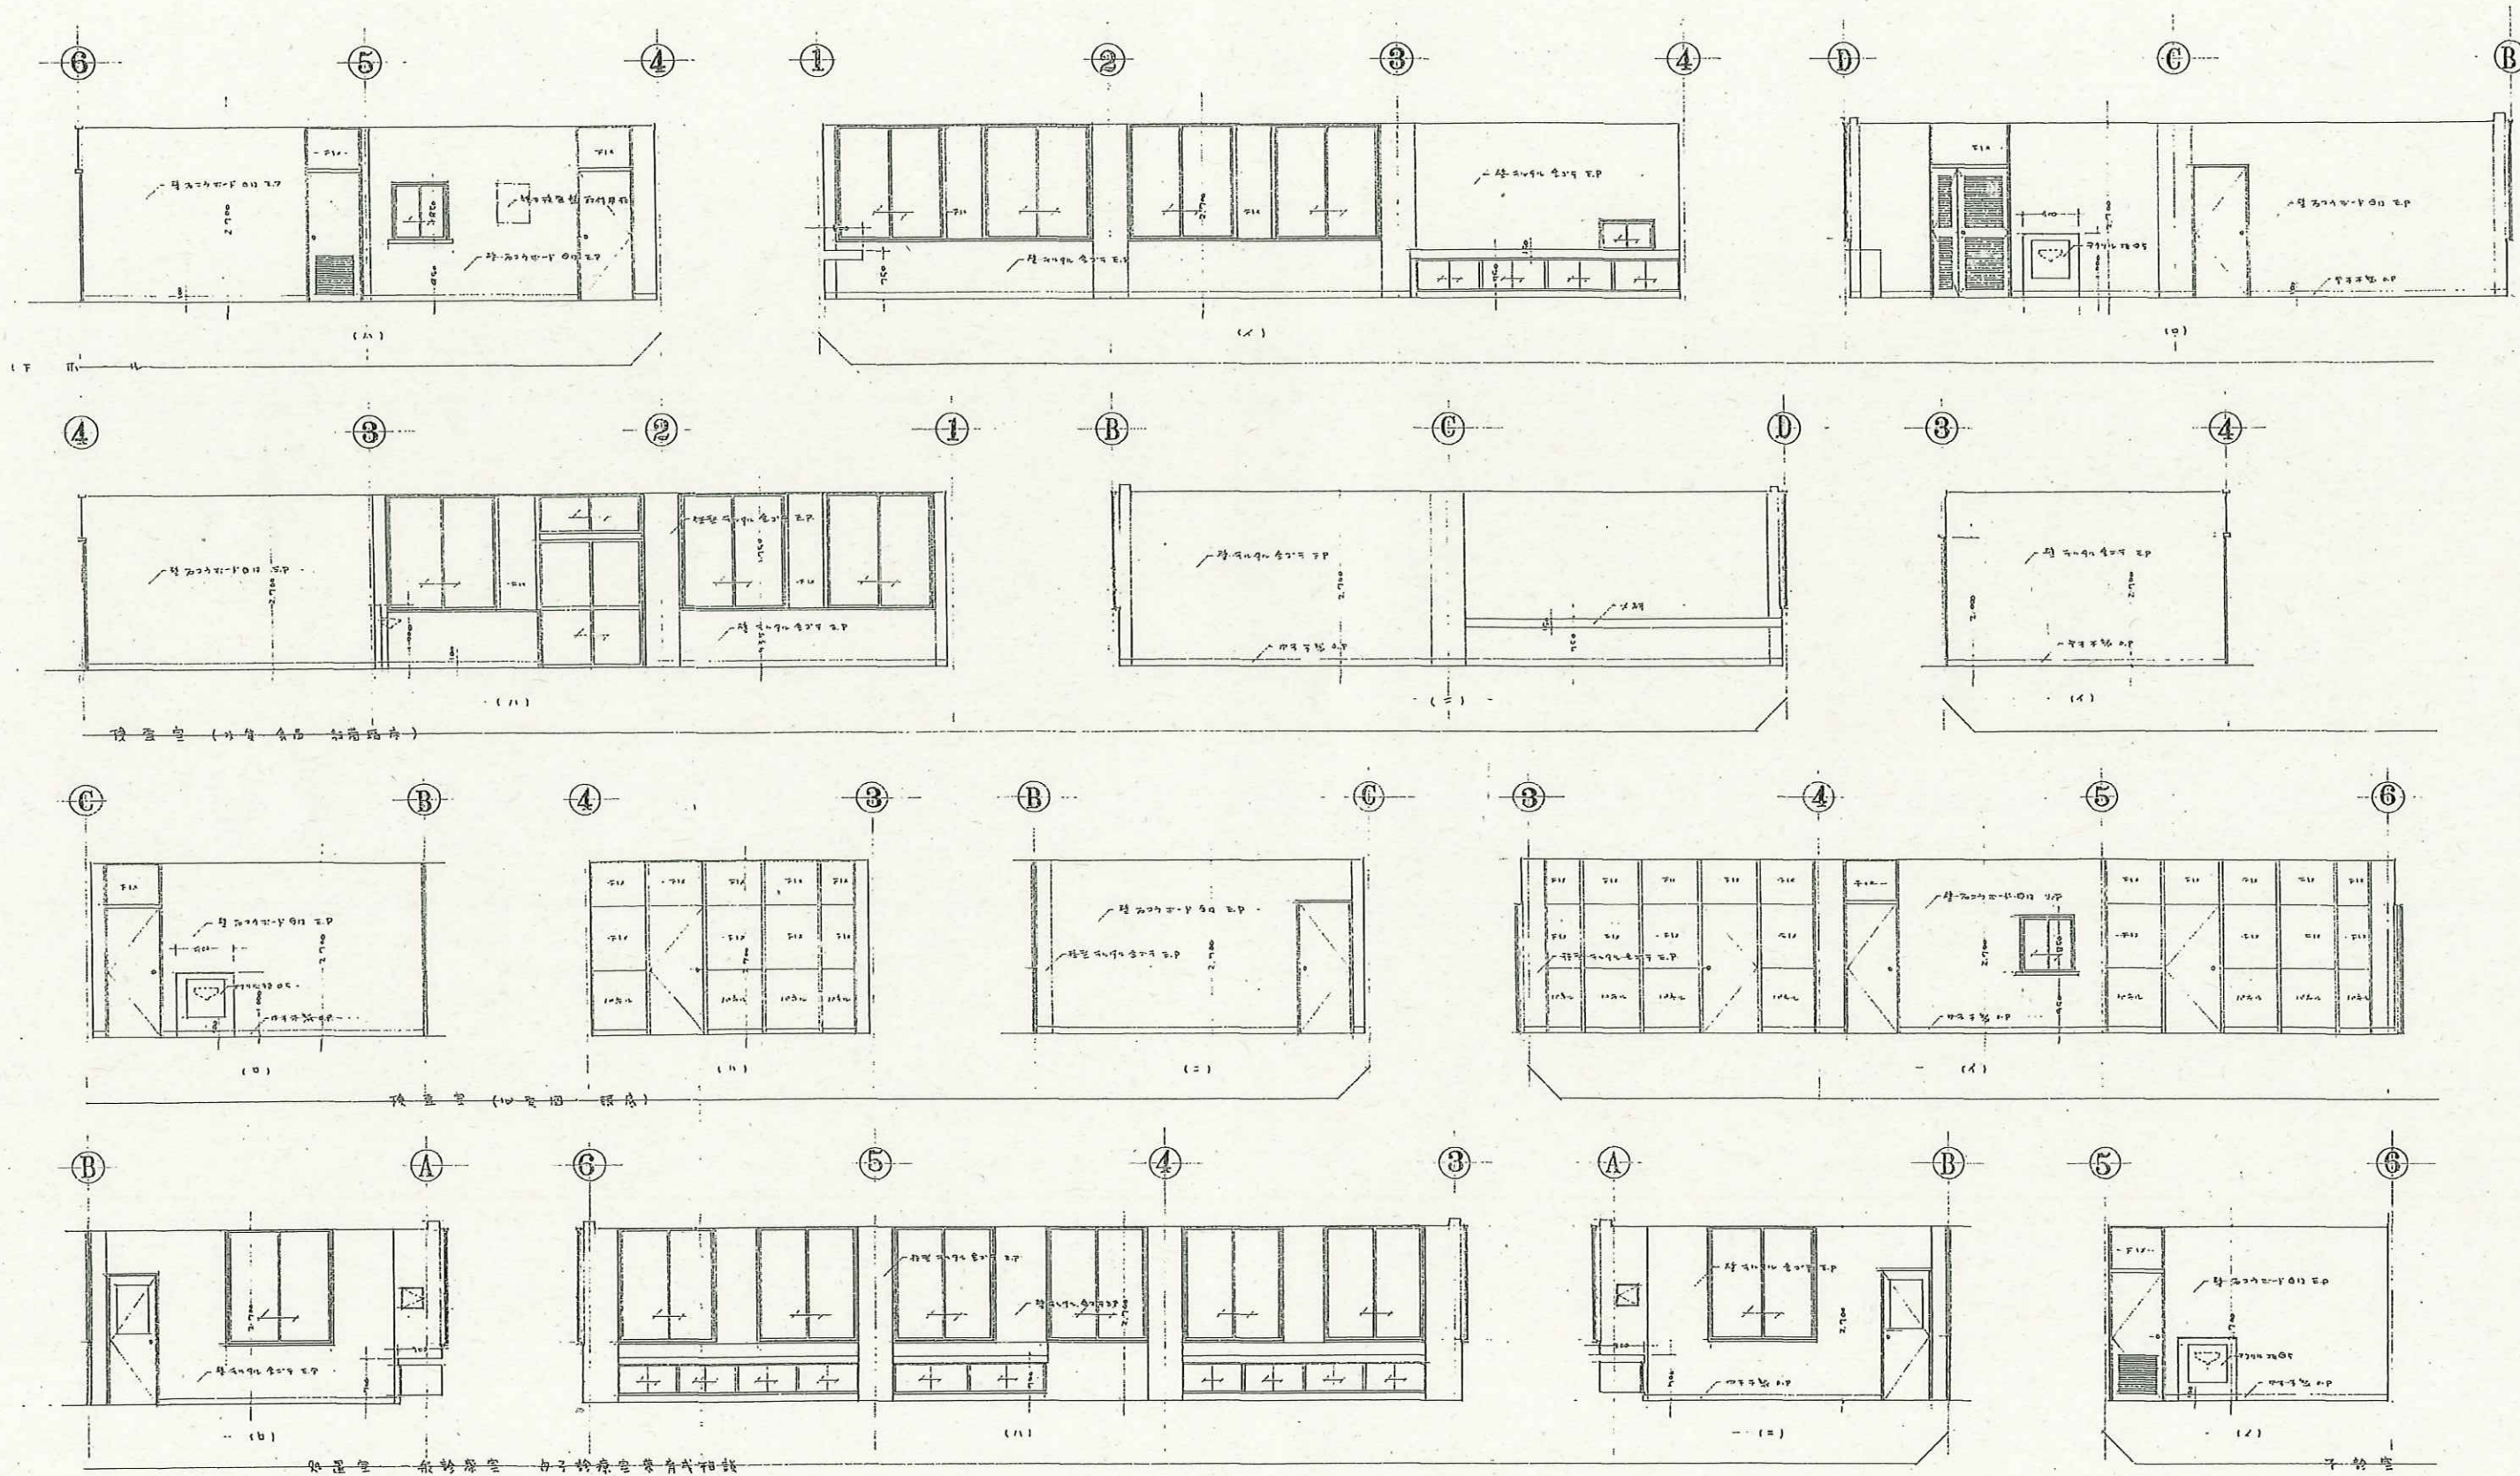


千曲市


N 株式会社 **N** 建築設計事務所
ARCHITECT & ASSOCIATES

長野県長野市篠ノ井岡田202番地 1 TEL 026-285-0496 1級 建築士事務所登録 (長野) B第88071号 1級建築士 建設大臣登録第152354号 西澤 嘉雄

JOB. NAME	令和7年度千曲市旧歴史文化財センター解体工事	SCALE	1:100	PART	建築意匠	DRAWN	
SHEET. NAME	展開図 (4)	DATE		NO	B-20	CHECKED	

JOB. NAME	令和7年度千曲市旧歴史文化財センター解体工事	SCALE	1:100	PART	建築意匠	DRAWN	
SHEET. NAME	展開図 (5)	DATE		NO	B-21	CHECKED	

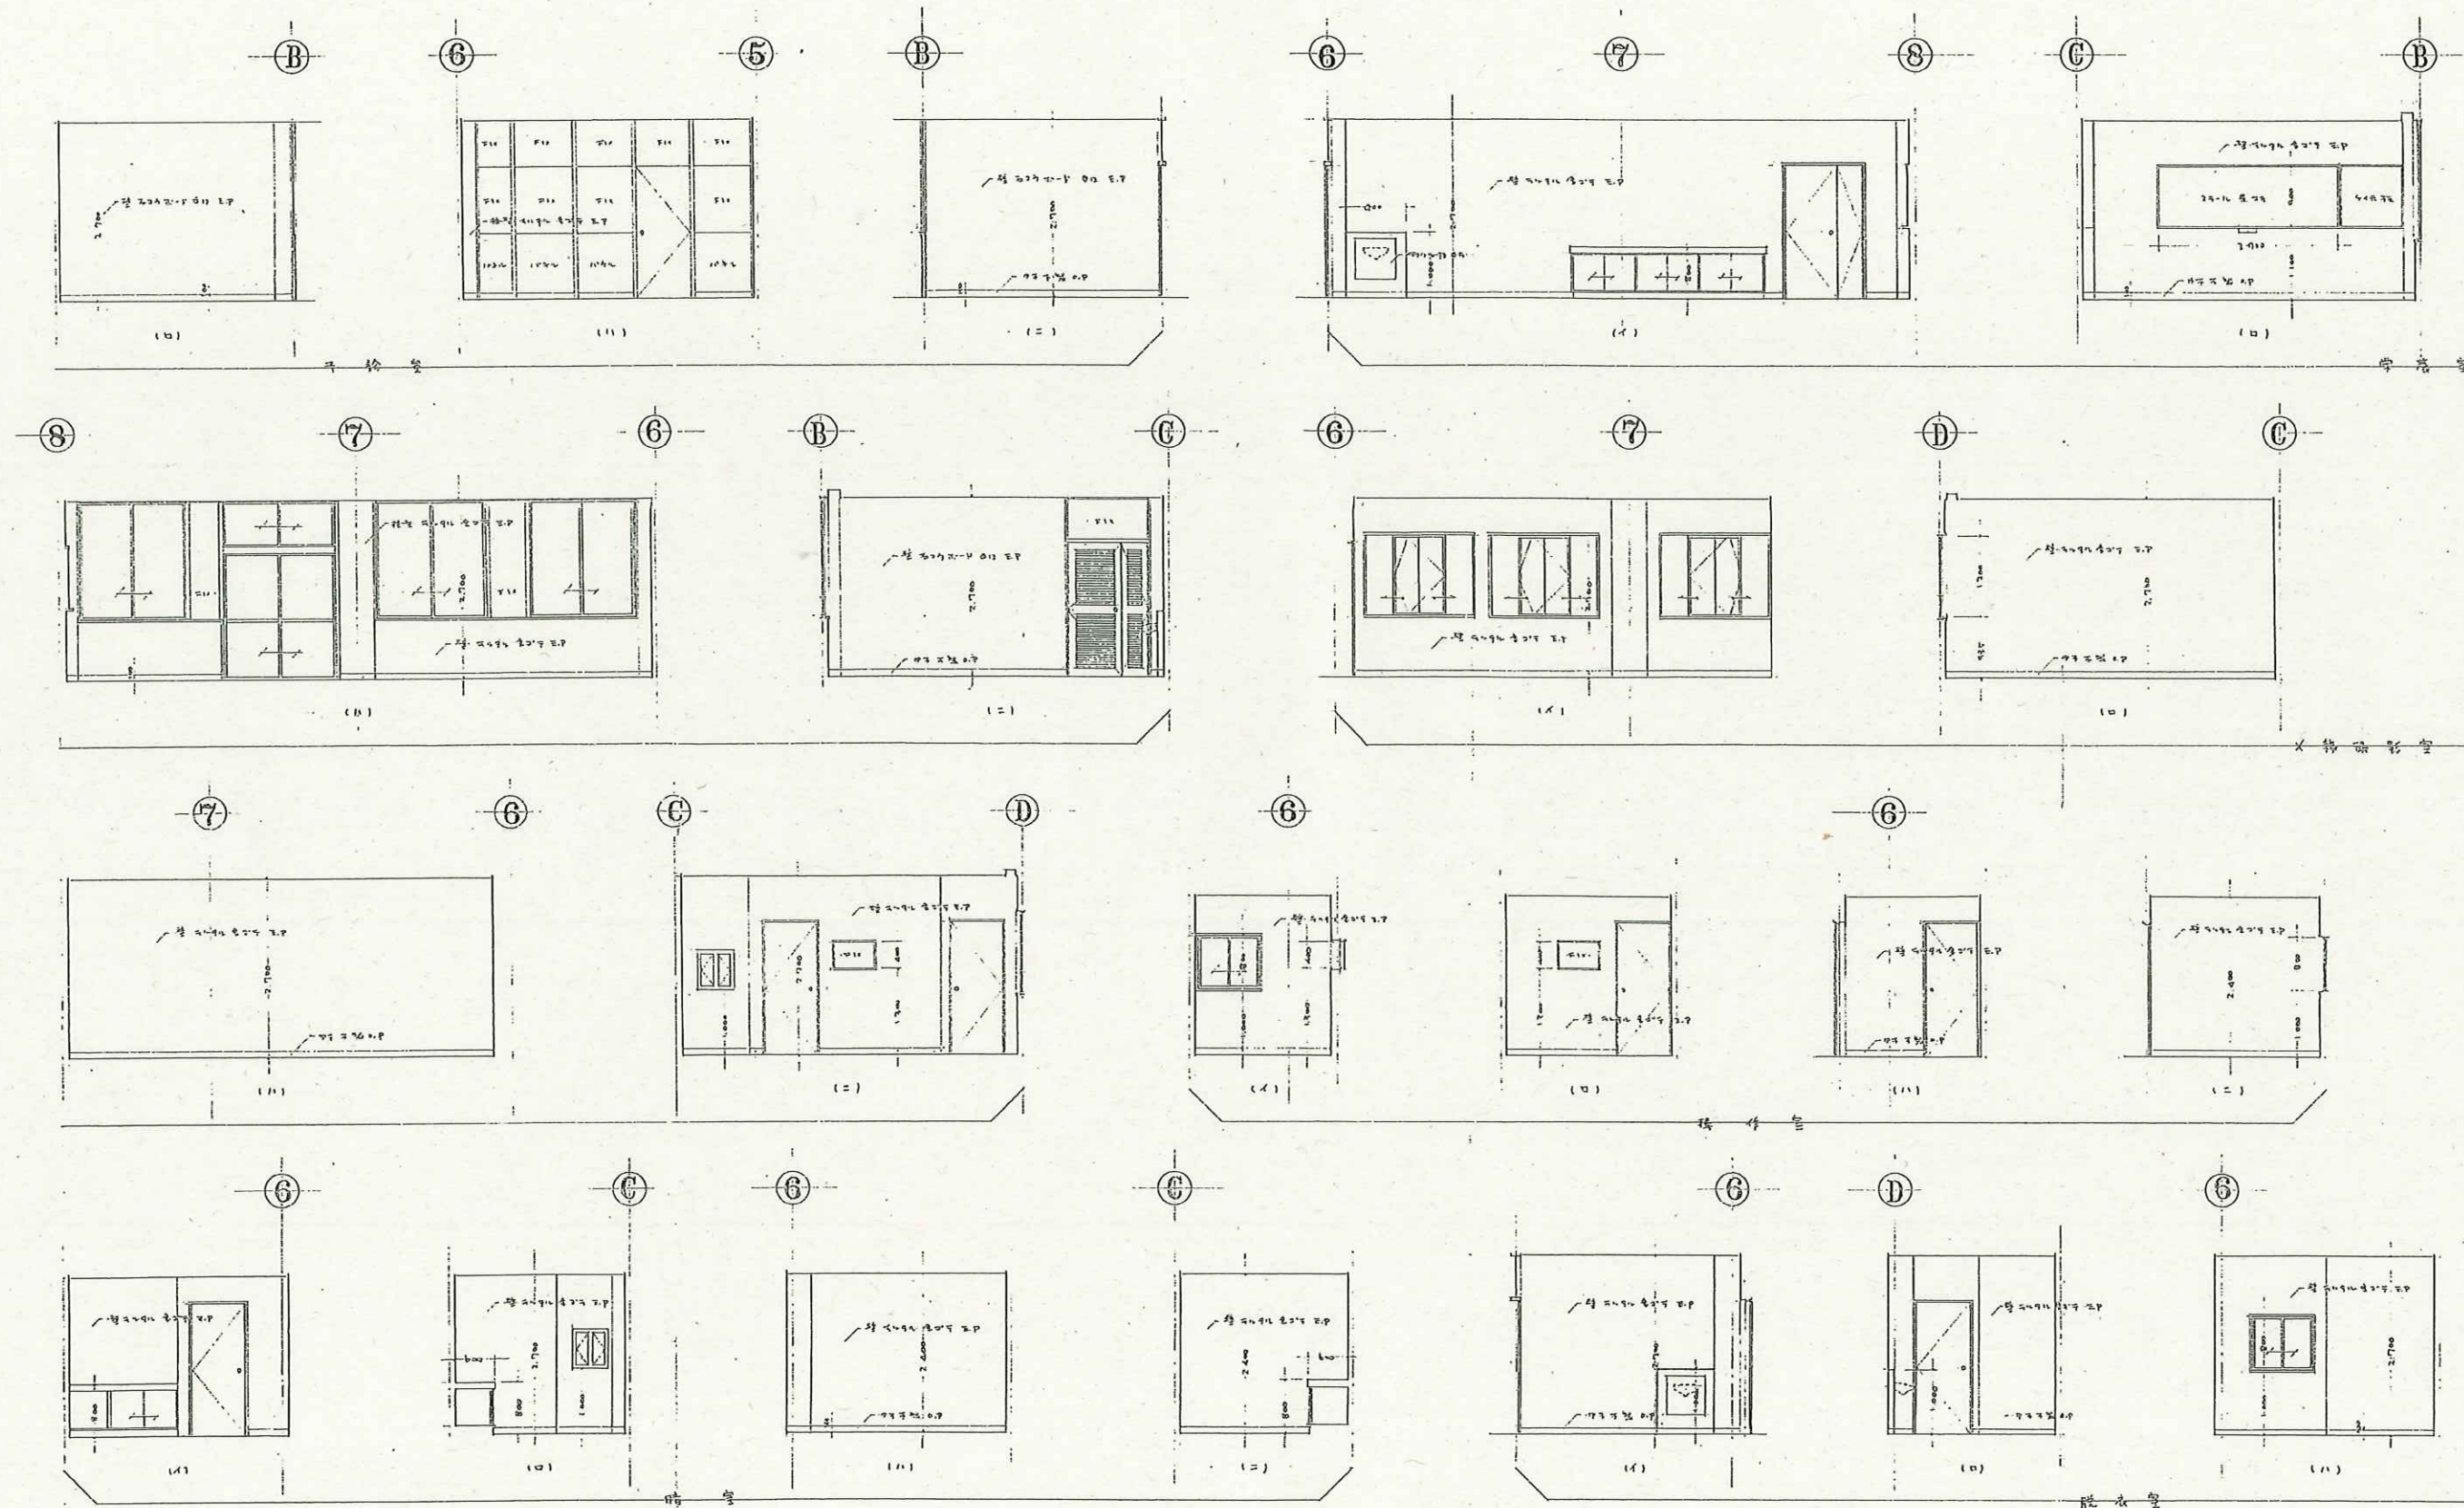

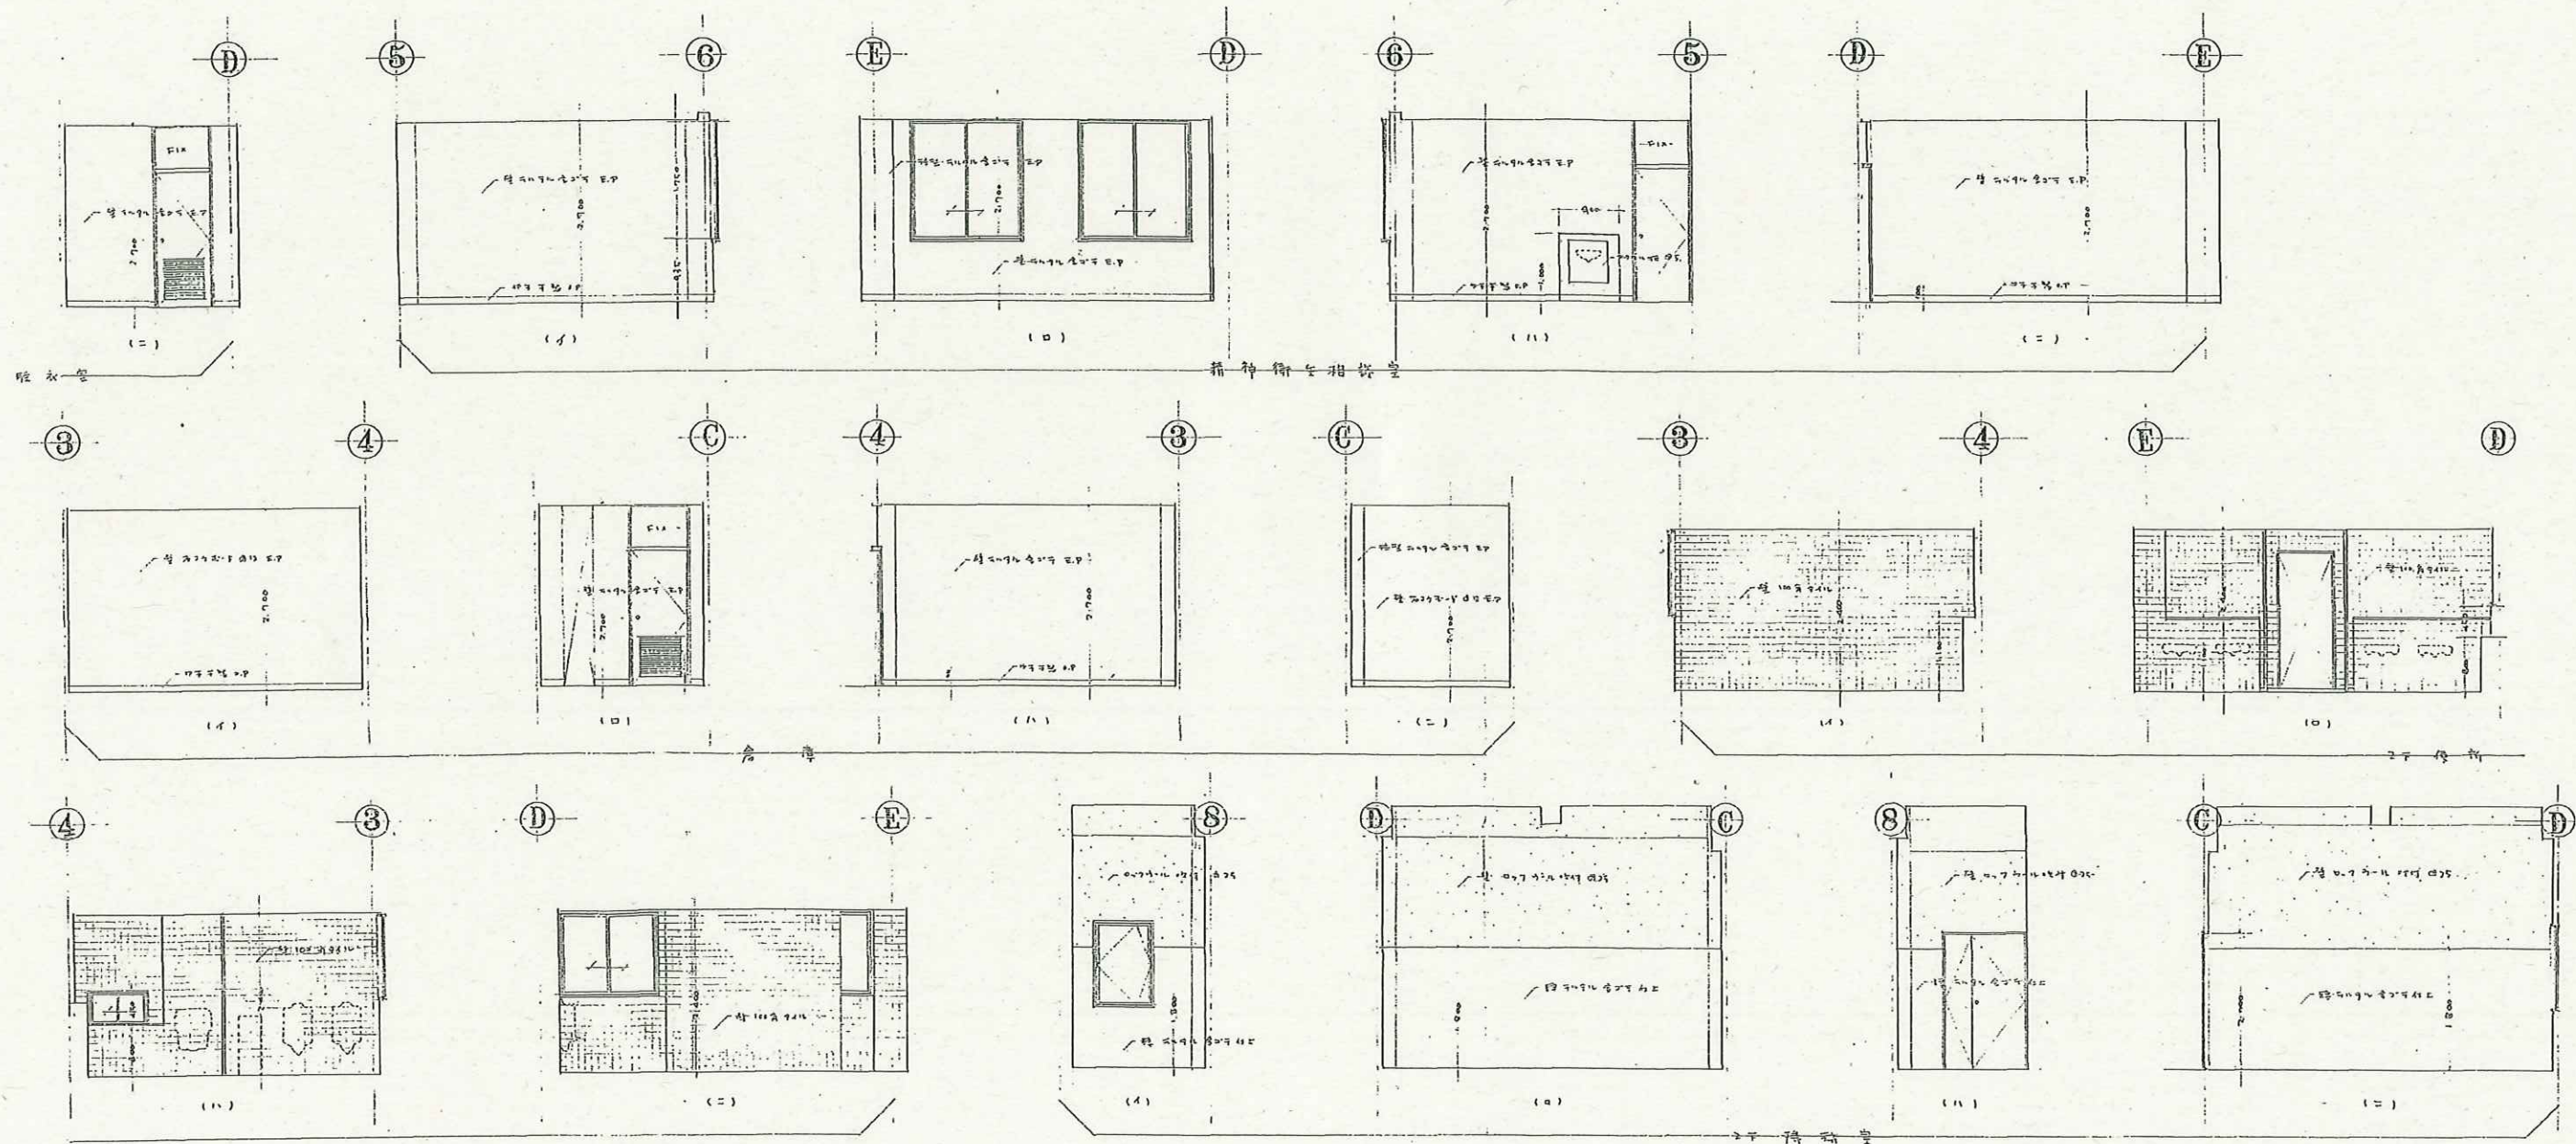

千曲市

N 株式会社 **N** 建築設計事務所
ARCHITECT & ASSOCIATES

長野県長野市篠ノ井岡田202番地 1 TEL 026-285-0496 1級 建築士事務所登録 (長野) B第88071号 1級建築士 建設大臣登録第152354号 西澤 嘉雄

JOB. NAME	令和7年度千曲市旧歴史文化財センター解体工事	SCALE	1 : 100	PART	建築意匠	DRAWN	
SHEET. NAME	展開図 (6)	DATE		NO	B-22	CHECKED	