



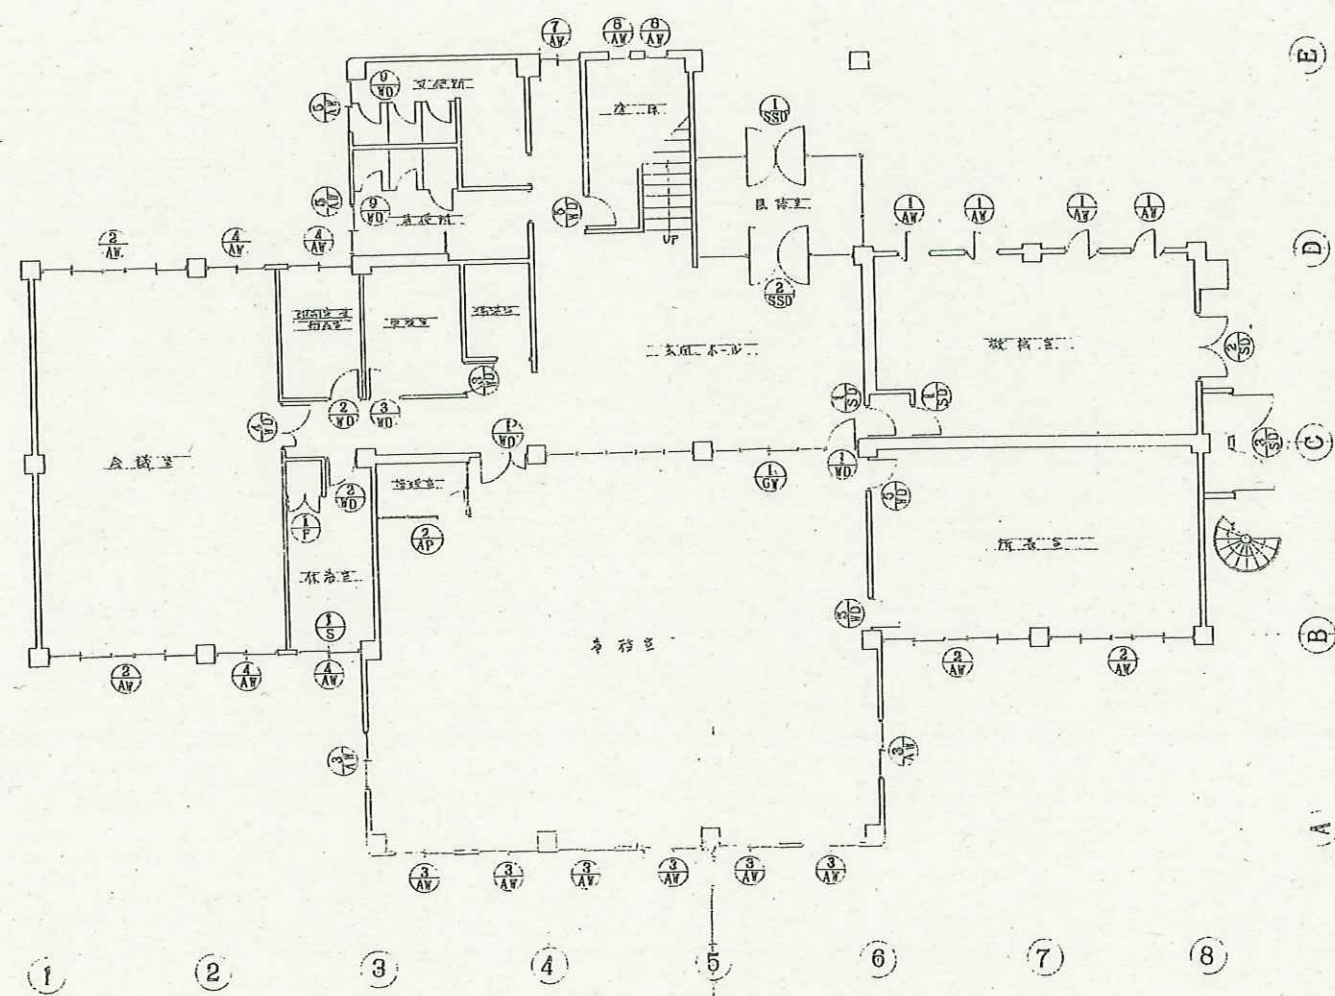

1F 平面図

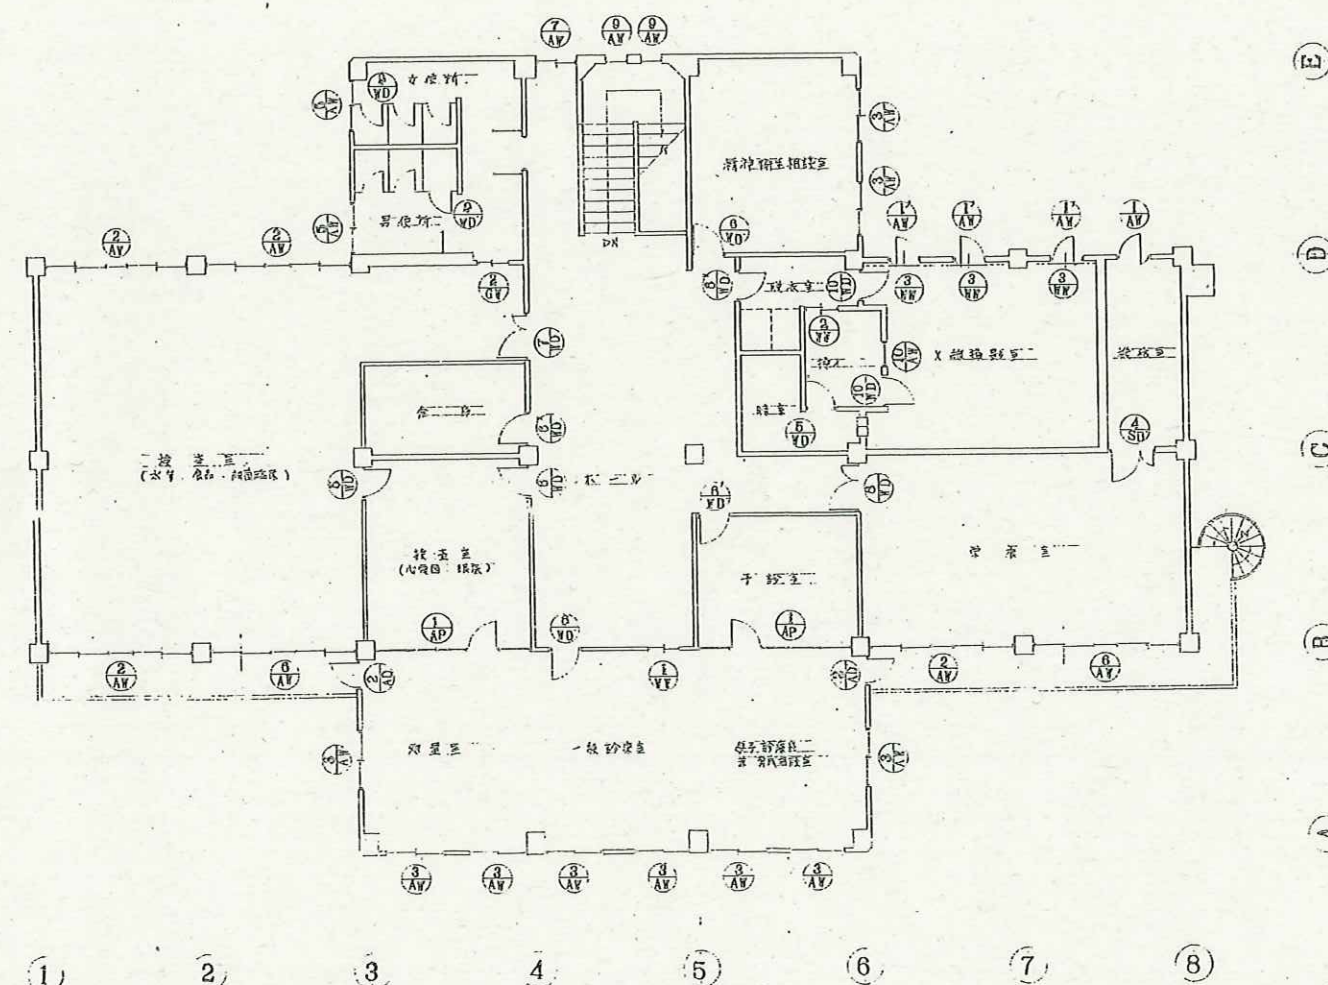

2F 平面図

建具キープラン

千曲市

N 株式会社 **N** 建築設計事務所
ARCHITECT & ASSOCIATES

長野県長野市篠ノ井岡田202番地 1 TEL 026-285-0496 1級 建築士事務所登録 (長野) B第88071号 1級建築士 建設大臣登録第152354号 西澤嘉雄

JOB. NAME 令和7年度千曲市旧歴史文化財センター解体工事
SHEET. NAME 建具キープラン


SCALE -
DATE

PART 建築意匠
NO B-23

DRAWN
CHECKED


千曲市

千曲市

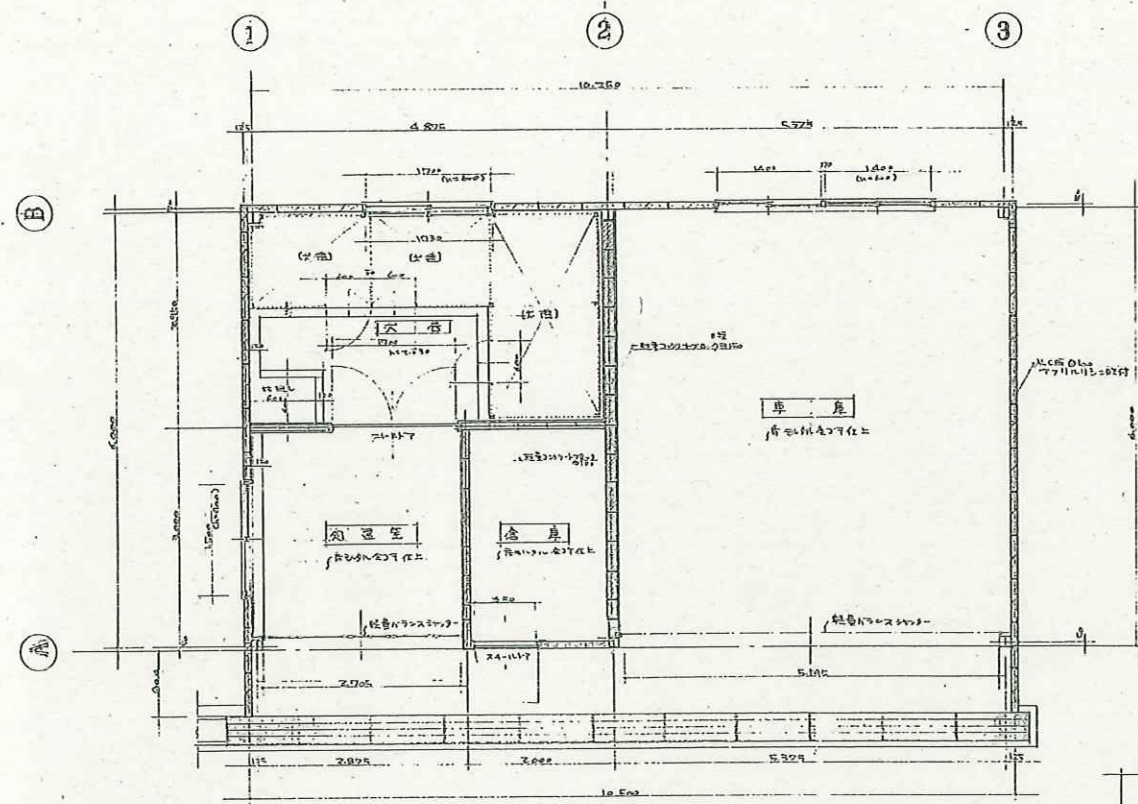


平面図

縮尺 1:100

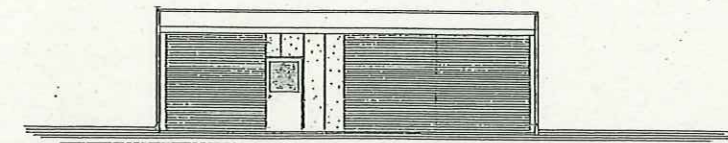


東立面図

縮尺 1:200

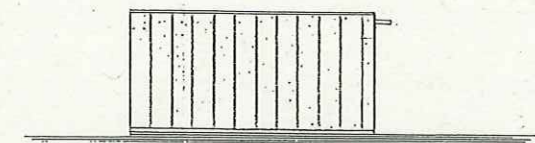


北立面図

縮尺 1:200

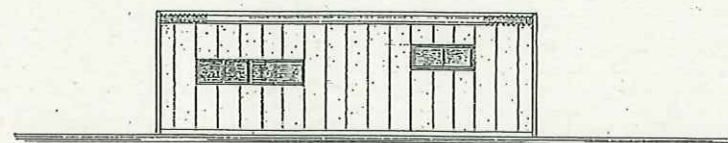


西立面図

縮尺 1:200

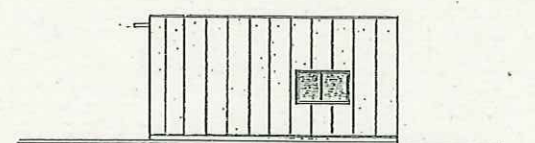


南立面図

縮尺 1:200

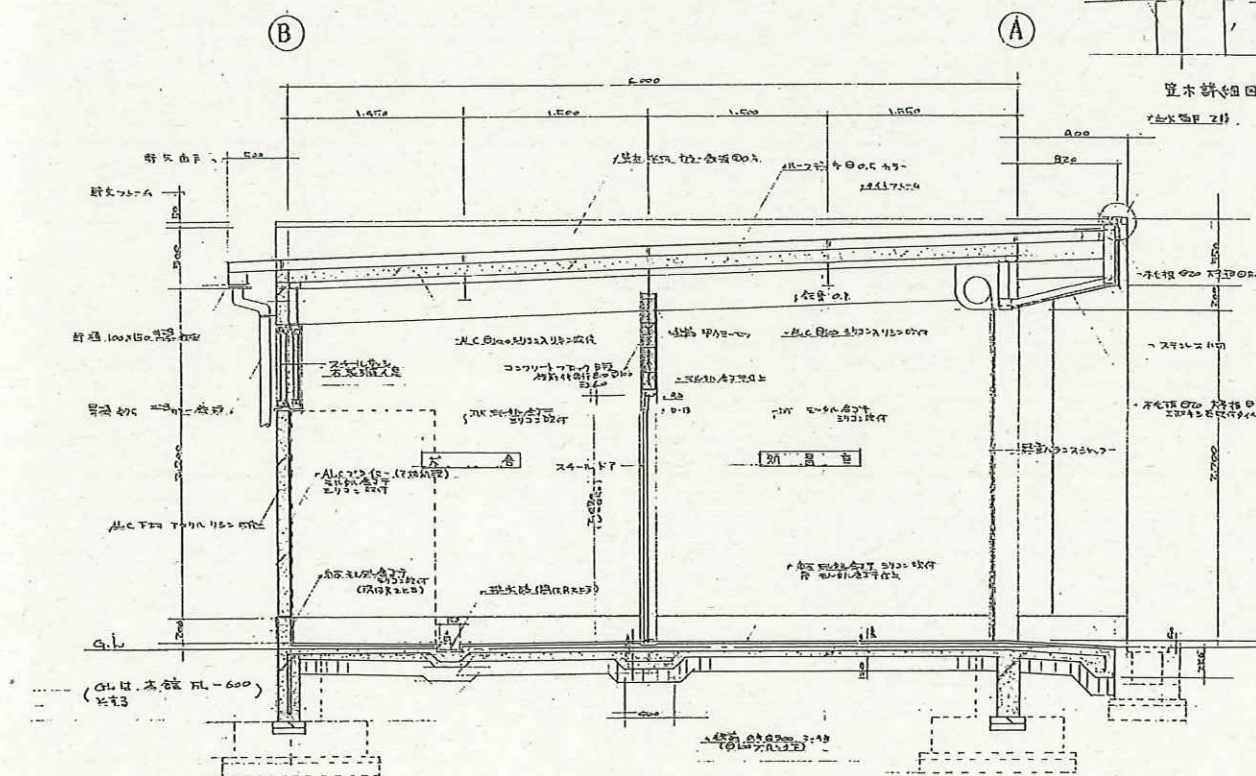

矩計図


縮尺 1:60

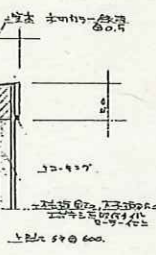

断面詳細図

断面詳細図

縮尺 1:60

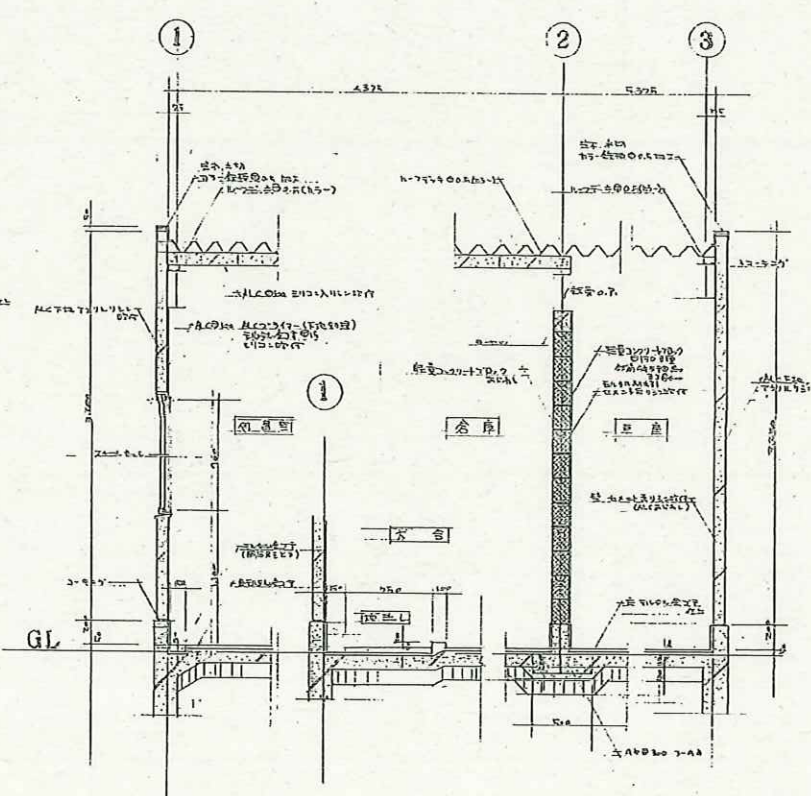

断面詳細図

縮尺 1:60

N 株式会社 **N** 建築設計事務所
ARCHITECT & ASSOCIATES

長野県長野市篠ノ井岡田202番地 1 TEL 026-285-0496 1級 建築士事務所登録 (長野) B第88071号 1級建築士 建設大臣登録第152354号 西澤 嘉雄


JOB. NAME 令和7年度千曲市旧歴史文化財センター解体工事
SHEET. NAME 付属棟 平面図・立面図・矩計図

SCALE 1:100 1:200 1:60
DATE

PART 建築意匠
NO B-26


DRAWN
CHECKED

千曲市

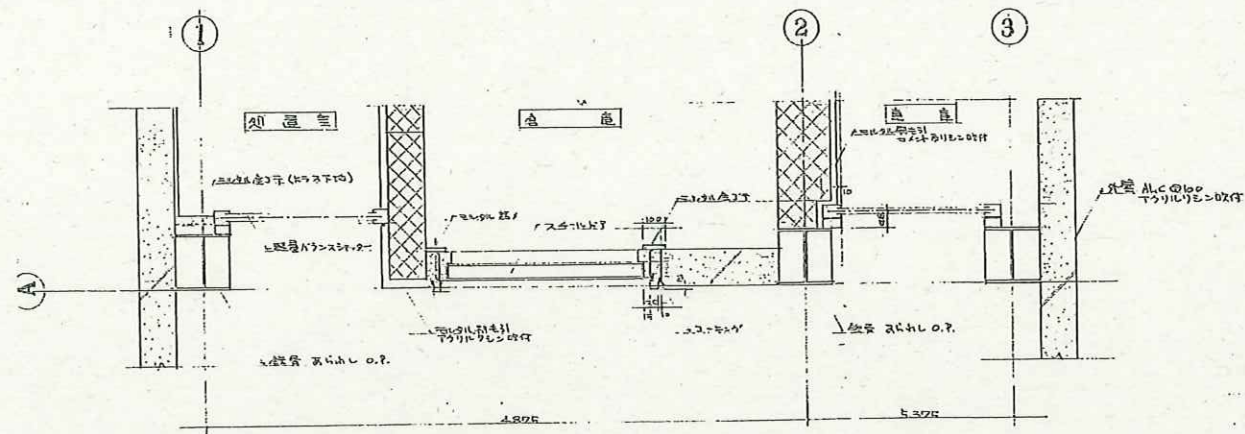


平面詳細図

scale 1:20

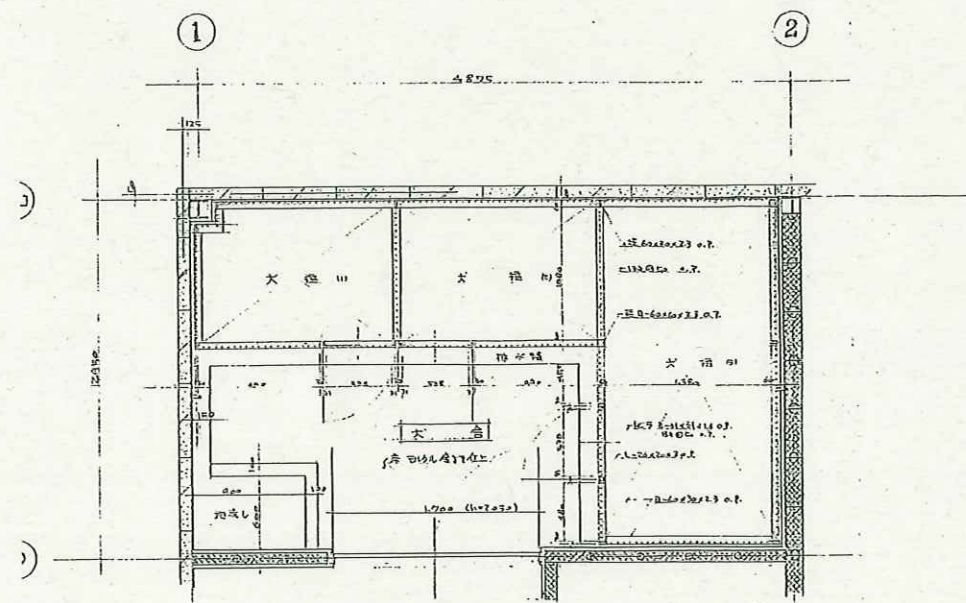


大倉大造平面詳細図

縮尺 1:60

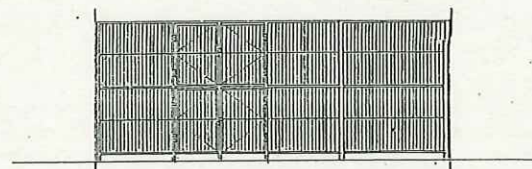


大倉東立面図

縮尺 1:100

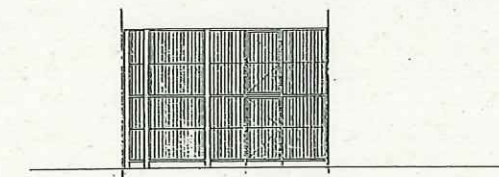

大倉南立面図

縮尺 1:100

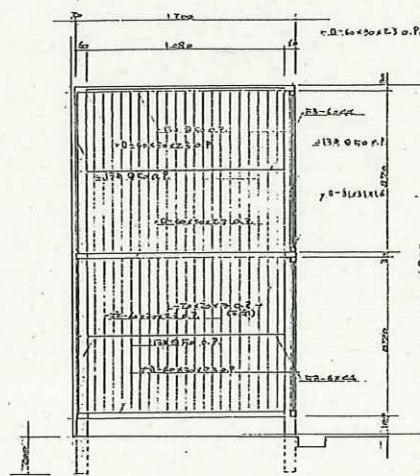

断面詳細図

縮尺 1:40

番号	①	②	③
	15F	15F	15F
	15F	15F	15F
	15F	15F	15F
	15F	15F	15F
形状	①	②	③
	15F	15F	15F
	15F	15F	15F
	15F	15F	15F
	15F	15F	15F
位置	①	②	③
	15F	15F	15F
	15F	15F	15F
	15F	15F	15F
	15F	15F	15F
材料	①	②	③
	15F	15F	15F
	15F	15F	15F
	15F	15F	15F
	15F	15F	15F
構造	①	②	③
	15F	15F	15F
	15F	15F	15F
	15F	15F	15F
	15F	15F	15F
用途	①	②	③
	15F	15F	15F
	15F	15F	15F
	15F	15F	15F
	15F	15F	15F
備考	①	②	③
	15F	15F	15F
	15F	15F	15F
	15F	15F	15F
	15F	15F	15F

千曲市

N 株式会社 N 建築設計事務所
ARCHITECT & ASSOCIATES


長野県長野市篠ノ井岡田202番地 1 TEL 026-285-0496 1級 建築士事務所登録 (長野) B第88071号 1級建築士 建設大臣登録第152354号 西澤嘉雄

JOB. NAME 令和7年度千曲市旧歴史文化財センター解体工事
SHEET. NAME 附属棟 平面詳細図・檻詳細図・建具表

SCALE 1:100 1:60
1:40 1:20

PART 建築意匠
NO B-27


DRAWN
CHECKED

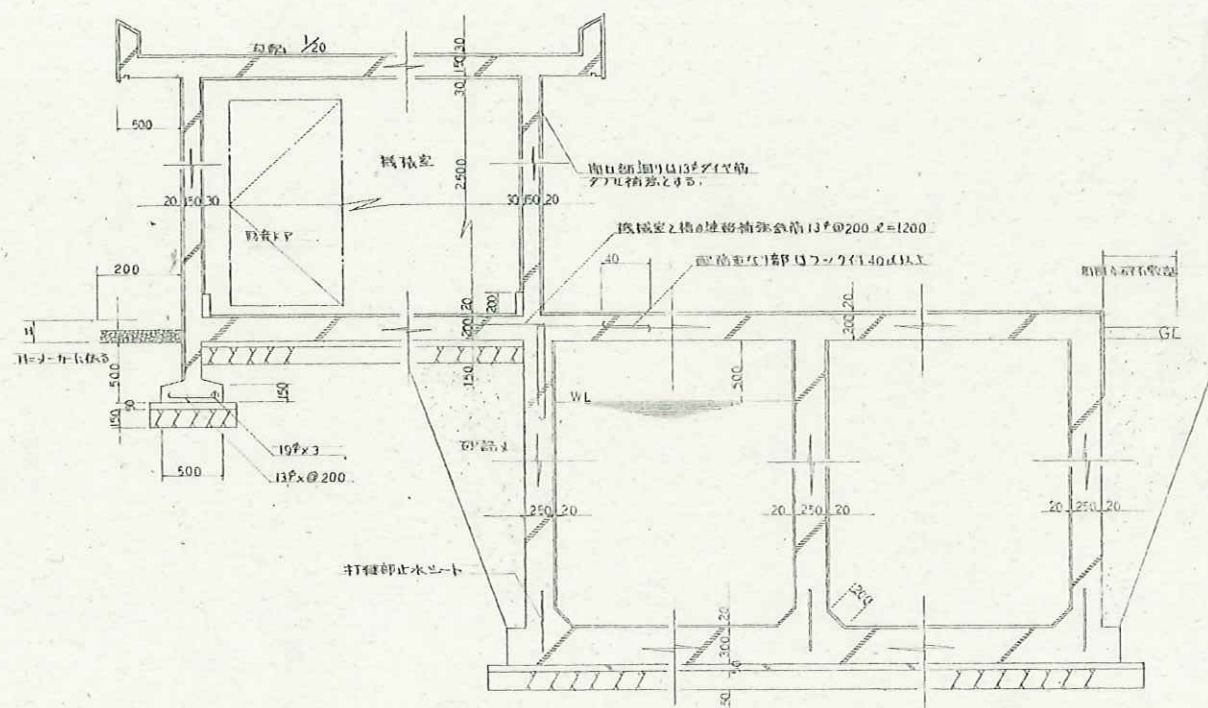




浄化槽断面詳細図
(2)コンクリート製処理装置 S=1/60

単独処理装置 28人槽
10m³/日 排水水EC030ppm・SS20ppm

※埋戻しを行う

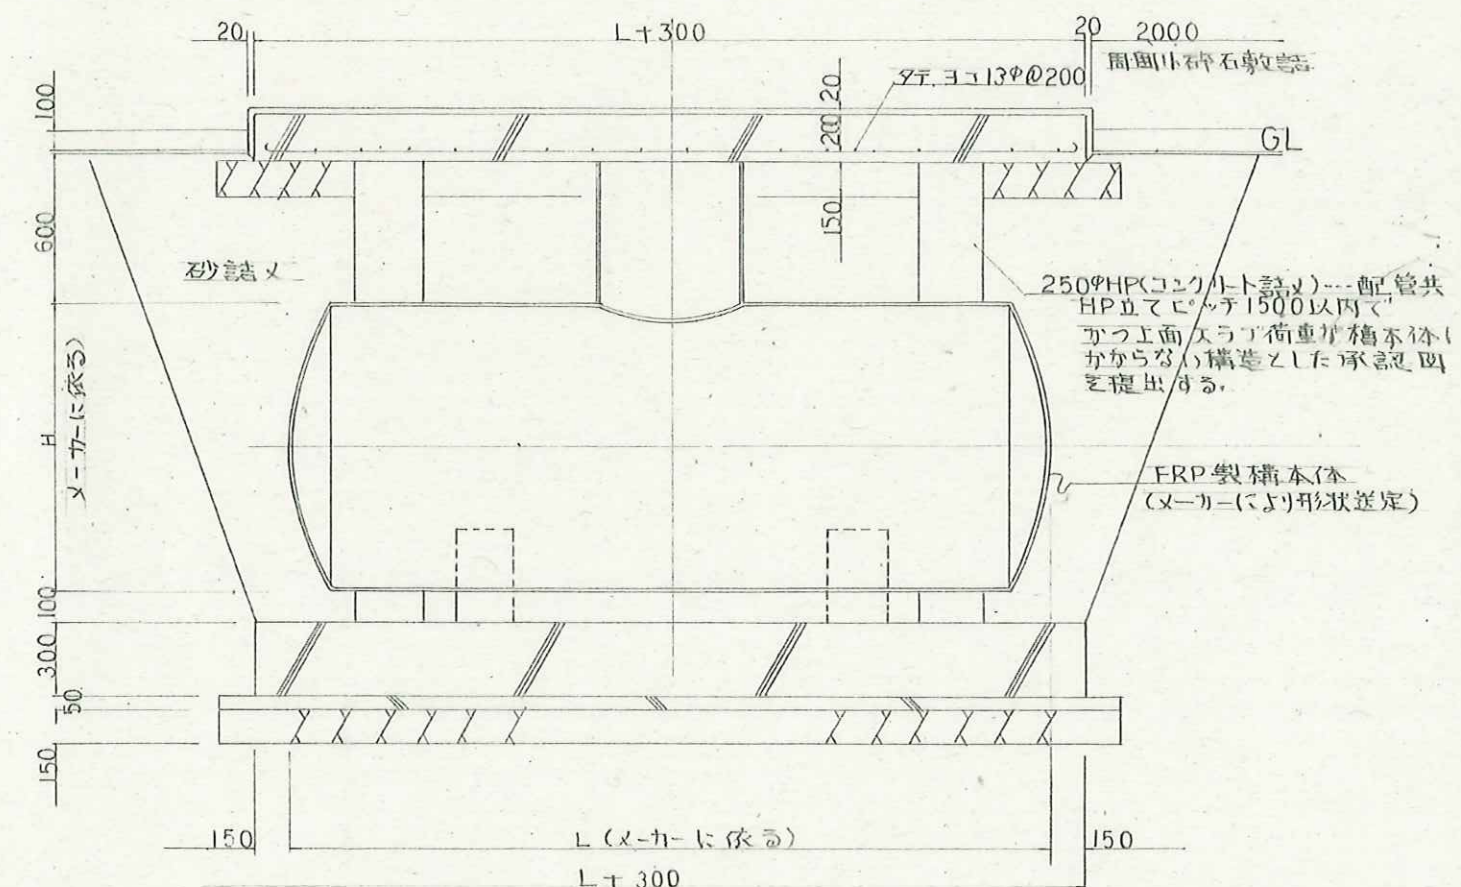

浄化槽断面詳細図
(1)FRP製処理装置 S=1/30
(機械室は下図に準ずる)

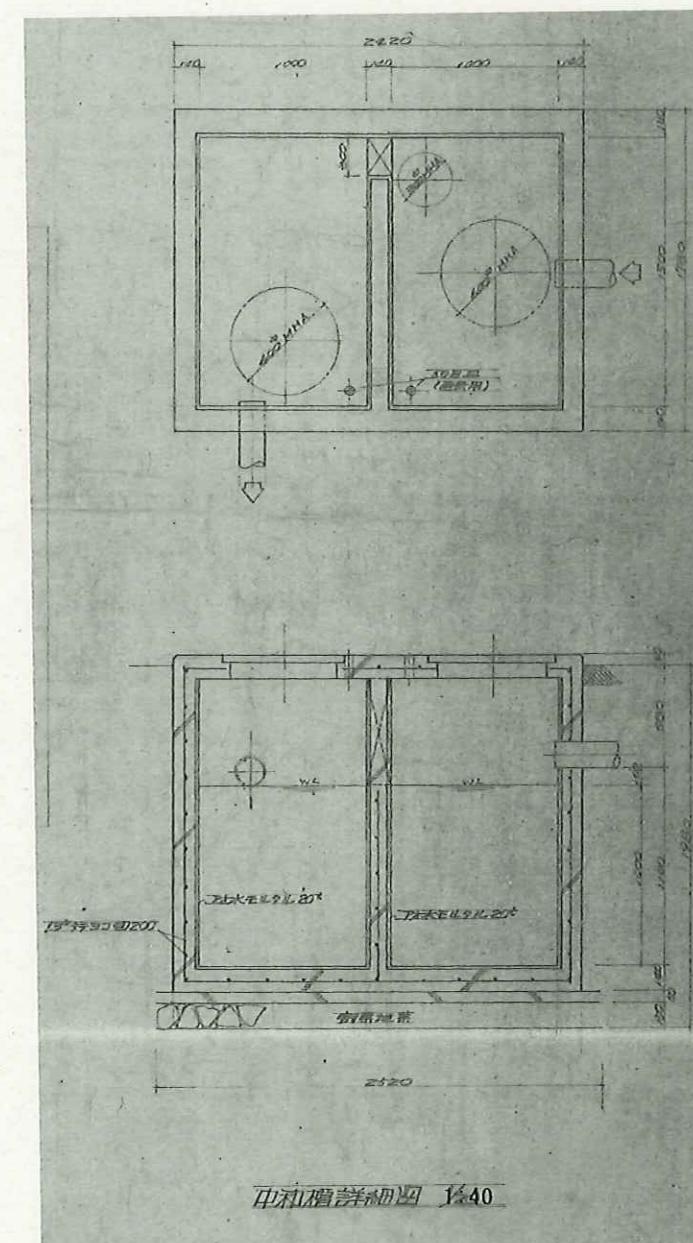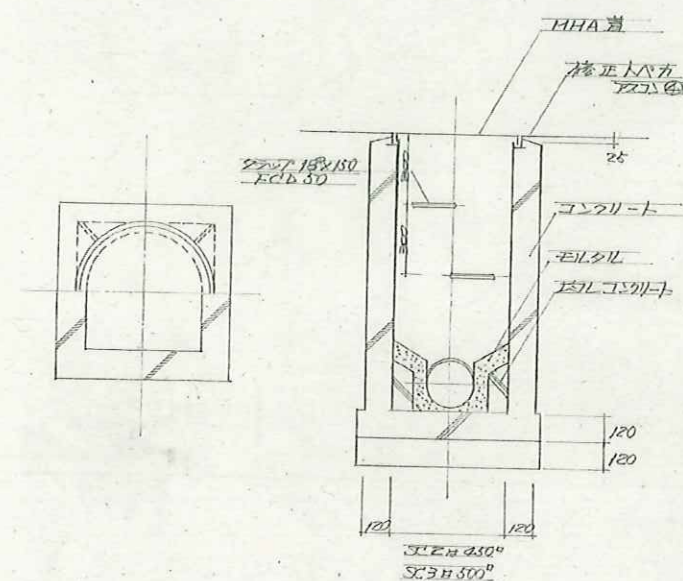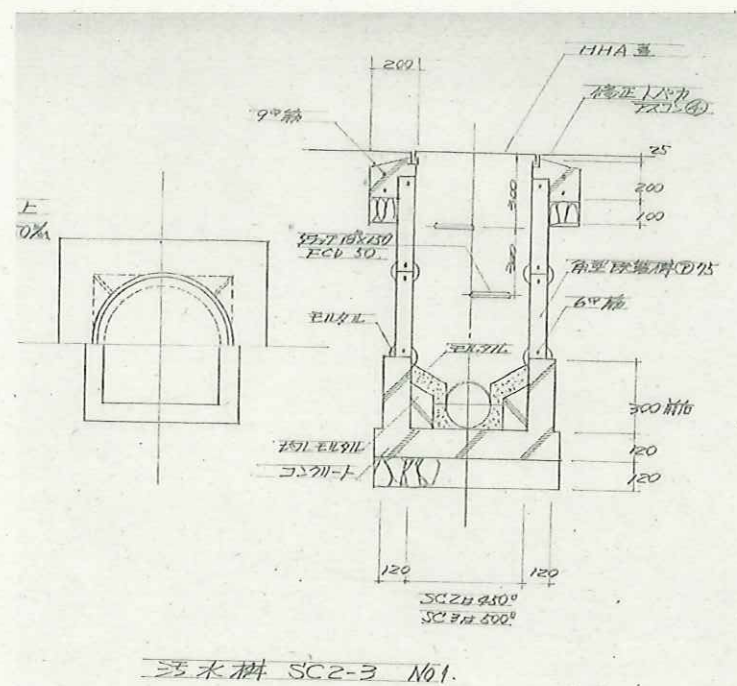

※埋戻しを行う

千曲市



株式会社 **N 建築設計事務所**
ARCHITECT & ASSOCIATES

長野県長野市篠ノ井岡田202番地 1	TEL 026—285—0496	1級 建築士事務所登録 (長野) B第88071号	1級建築士 建設大臣登録第152354号	西澤嘉雄
--------------------	------------------	---------------------------	----------------------	------

JOB. NAME	令和7年度千曲市旧歴史文化財センター解体工事
-----------	------------------------

SCALE 1 : 40 1:30

PART 建築意匠


	DRAWN
--	-------

SHEET. NAME 汚水枳・②中和槽詳細図


DATE

NO	B-29
----	------

	CHECKED
--	---------

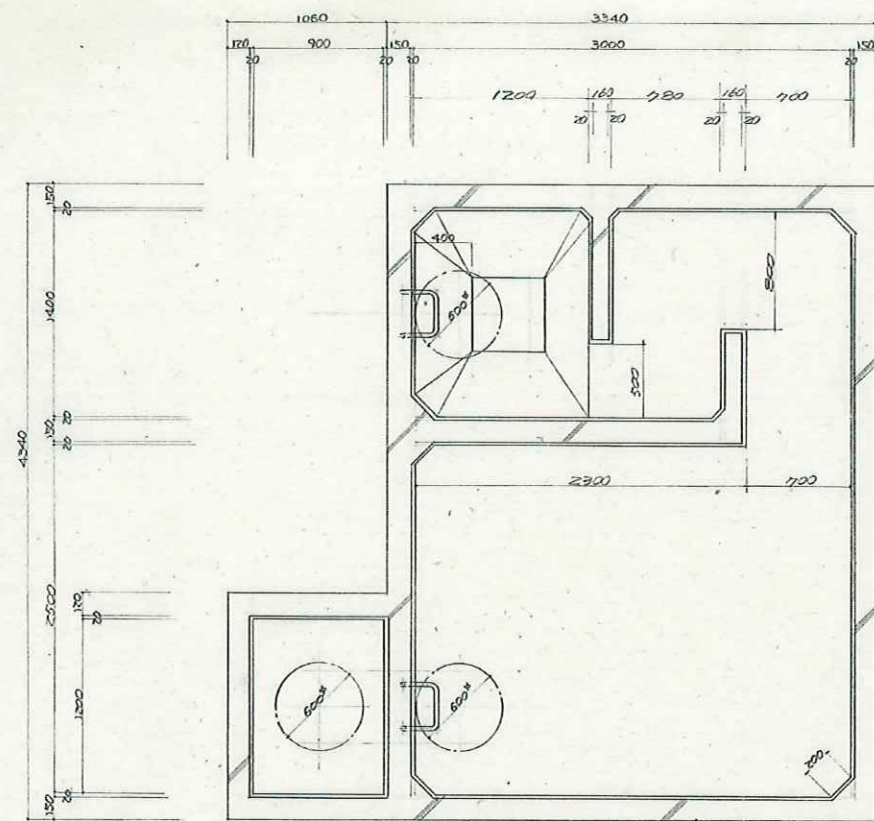


平面図

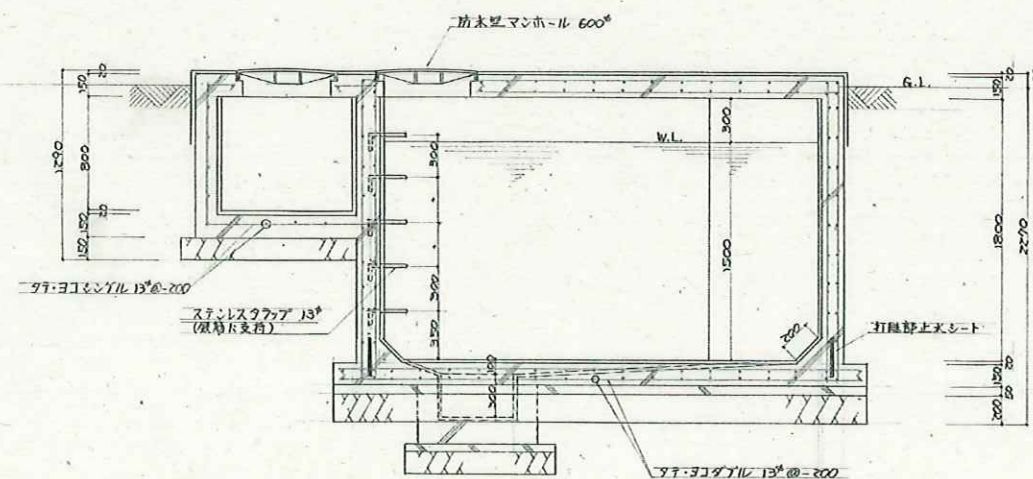

※埋戻しを行う


受水槽詳細図 1:50

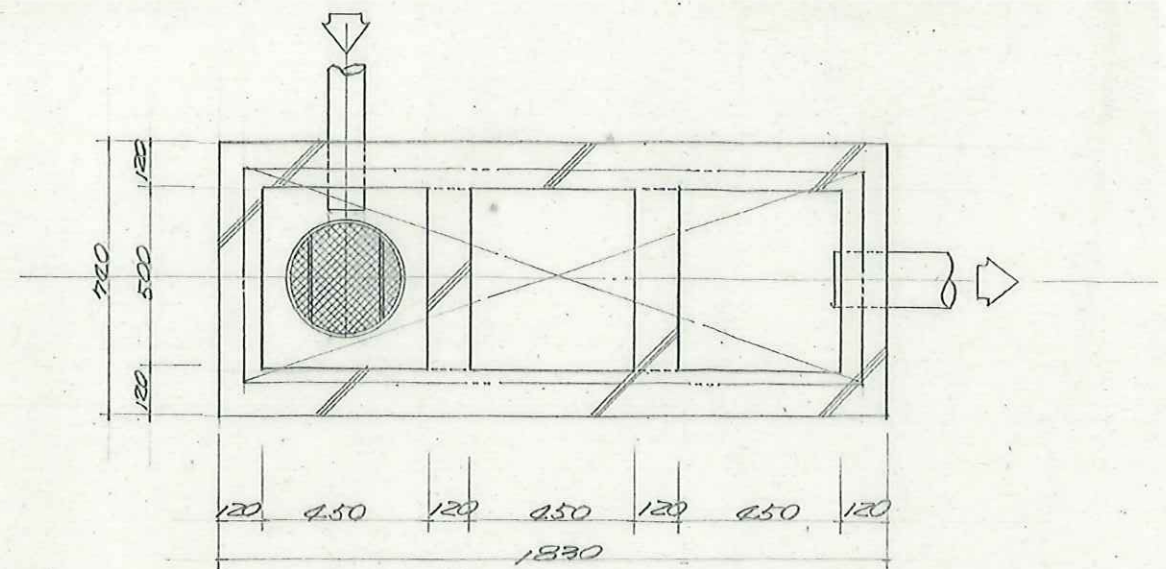

ステンレス板製スローパー
300A×300H①1.0%
ステンレス補強材付L25
ステンレス把手150×150×200

ステンレス板(把手付)
1700×600×2.5t

修正1/107

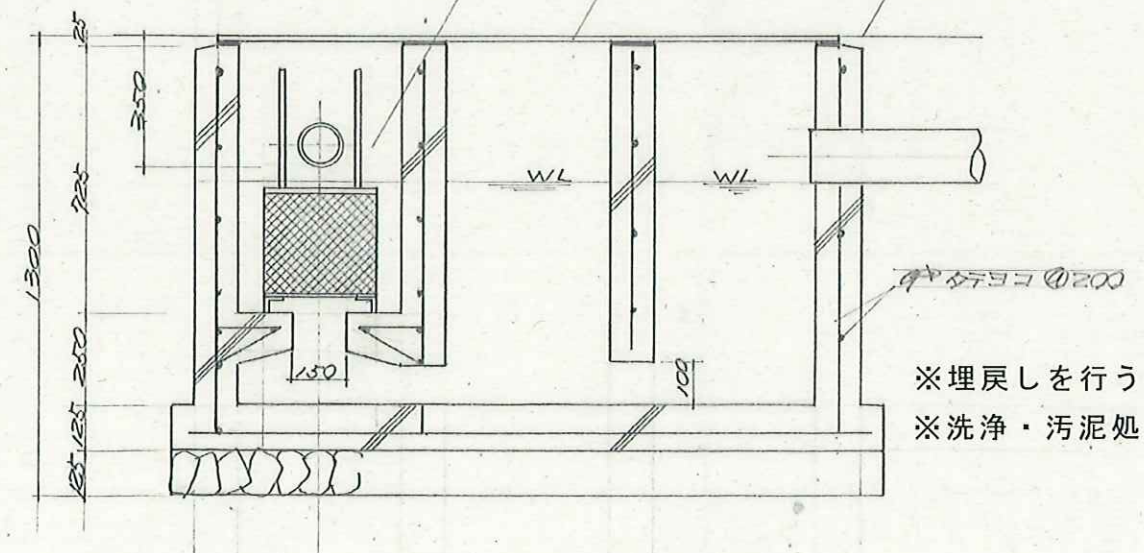


※埋戻しを行う
※洗浄・汚泥処理を行う

グリストラップ詳細図 1:20


千曲市

既存焼却炉：スチール製（火床面積：0.5㎡未満）

- ※撤去に伴う洗浄水のダイオキシン分析調査
- ※ダイオキシン類調査：解体前　2検体（焼却炉内・煙突付着物）
- ※土壌調査：焼却炉付近　1検体
（土壌汚染対策法27項目・第2種特定有害物質9項目・ダイオキシン類）
- 想定レベル：レベル2（現場での解体は行わず、搬出後に専用施設等にて適正に解体、処分を行う（本工事に含む））

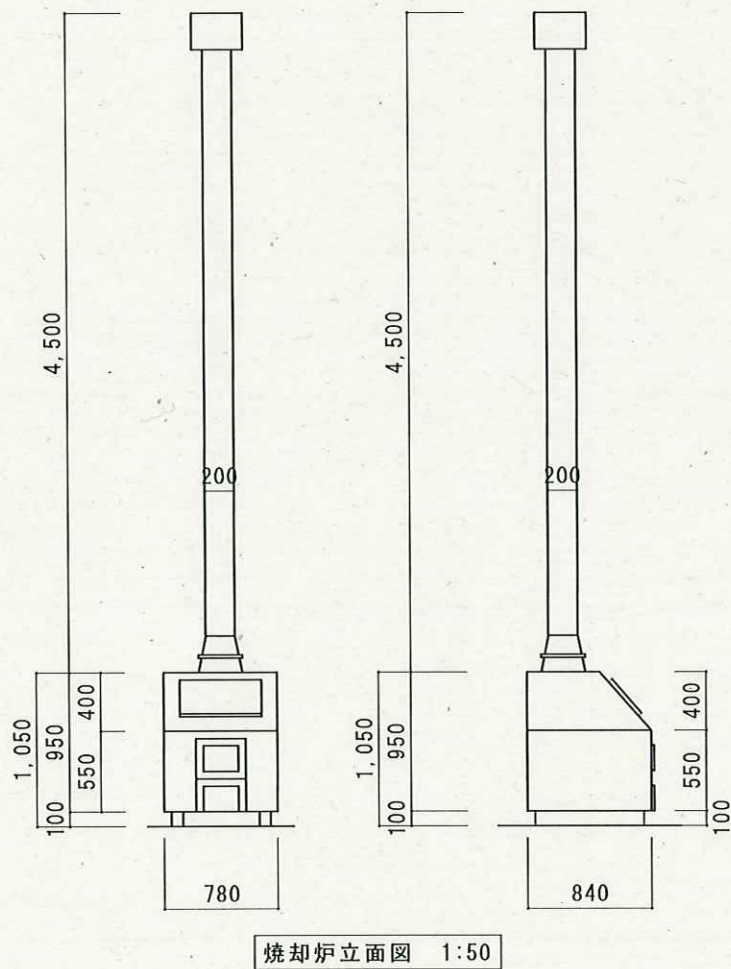


⑥



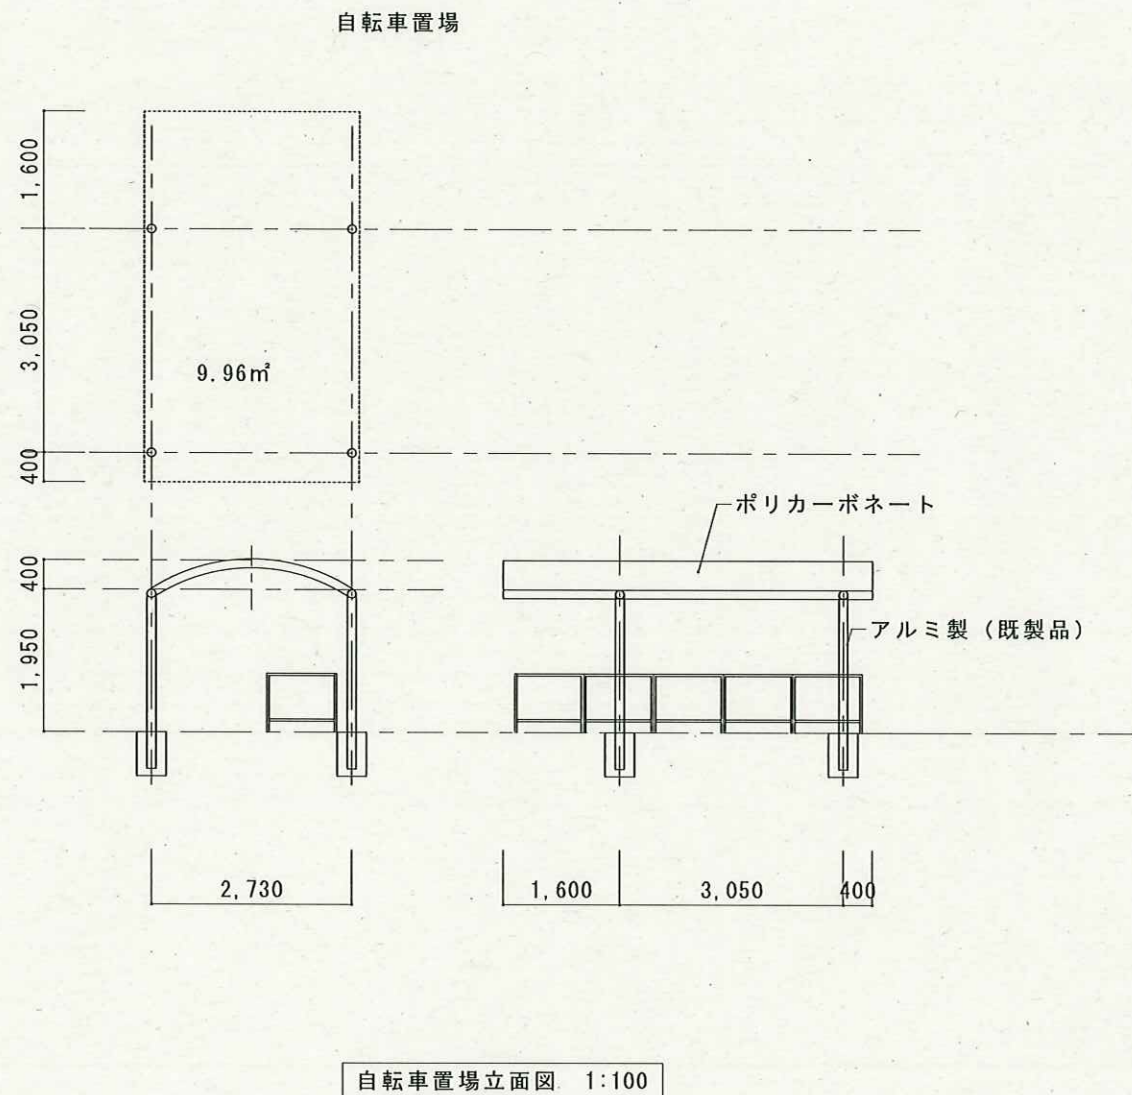


⑦

千曲市


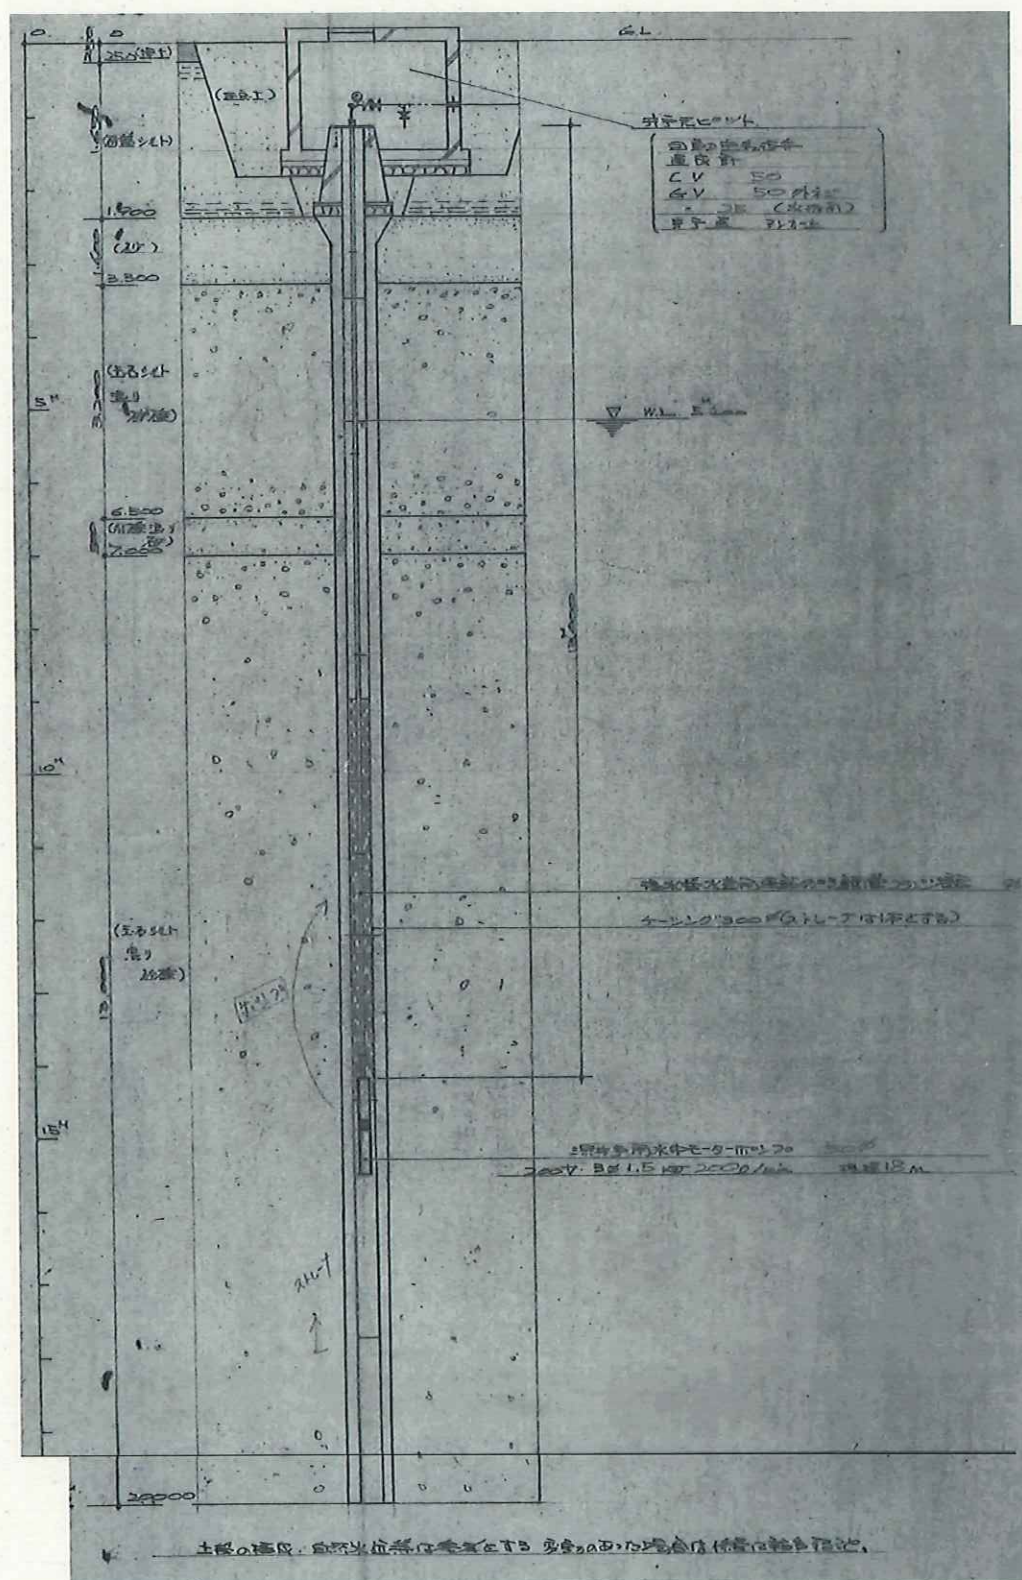



井戸詳細図 1:100

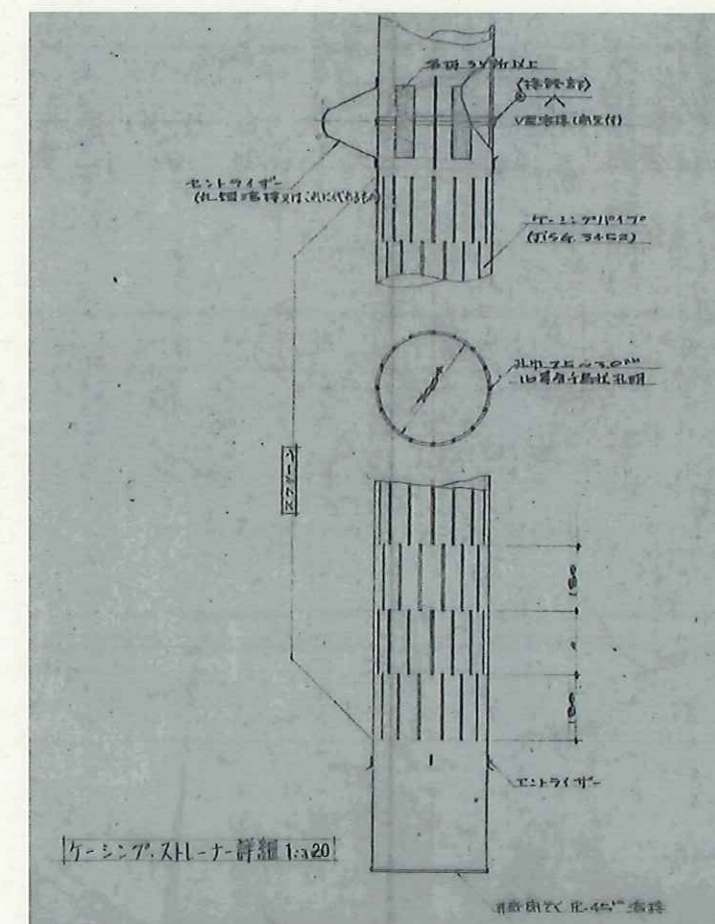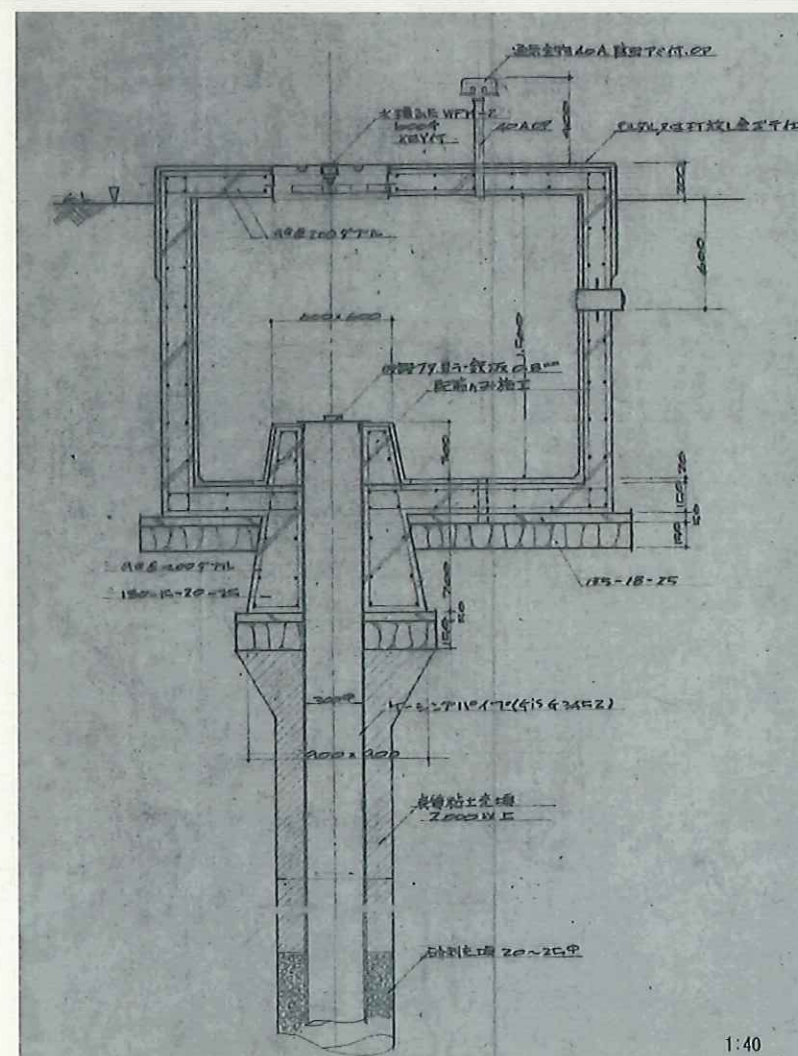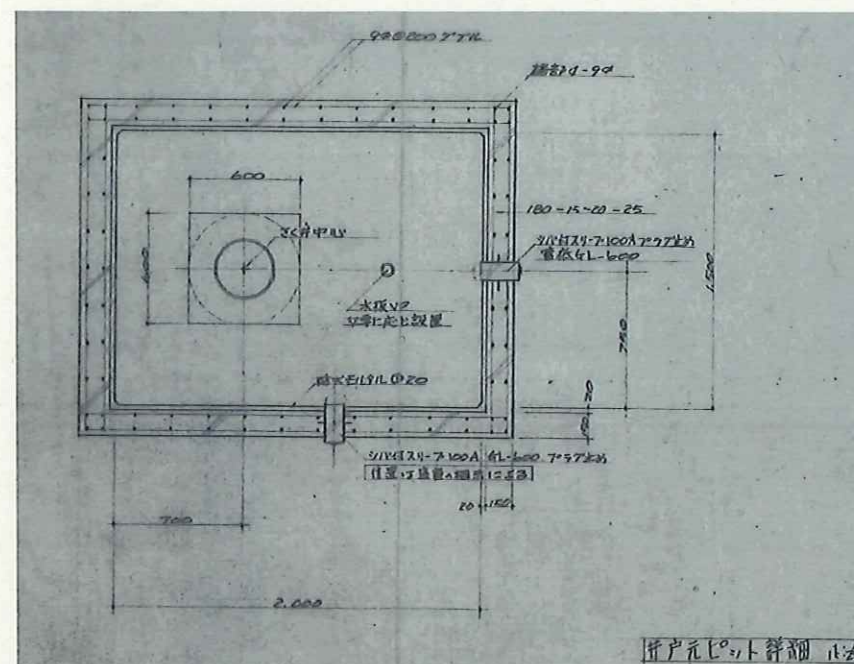





千曲市

 株式会社 N 建築設計事務所 ARCHITECT & ASSOCIATES 長野県長野市篠ノ井岡田202番地 1 TEL 026-285-0496 1級 建築士事務所登録 (長野) B第88071号 1級建築士 建設大臣登録第152354号 西澤 嘉雄	JOB. NAME 令和7年度千曲市旧歴史文化財センター解体工事 SHEET. NAME ⑧井戸詳細図	SCALE 1:100 1:40 1:20 DATE	PART 建築意匠 NO B-33	DRAWN CHECKED

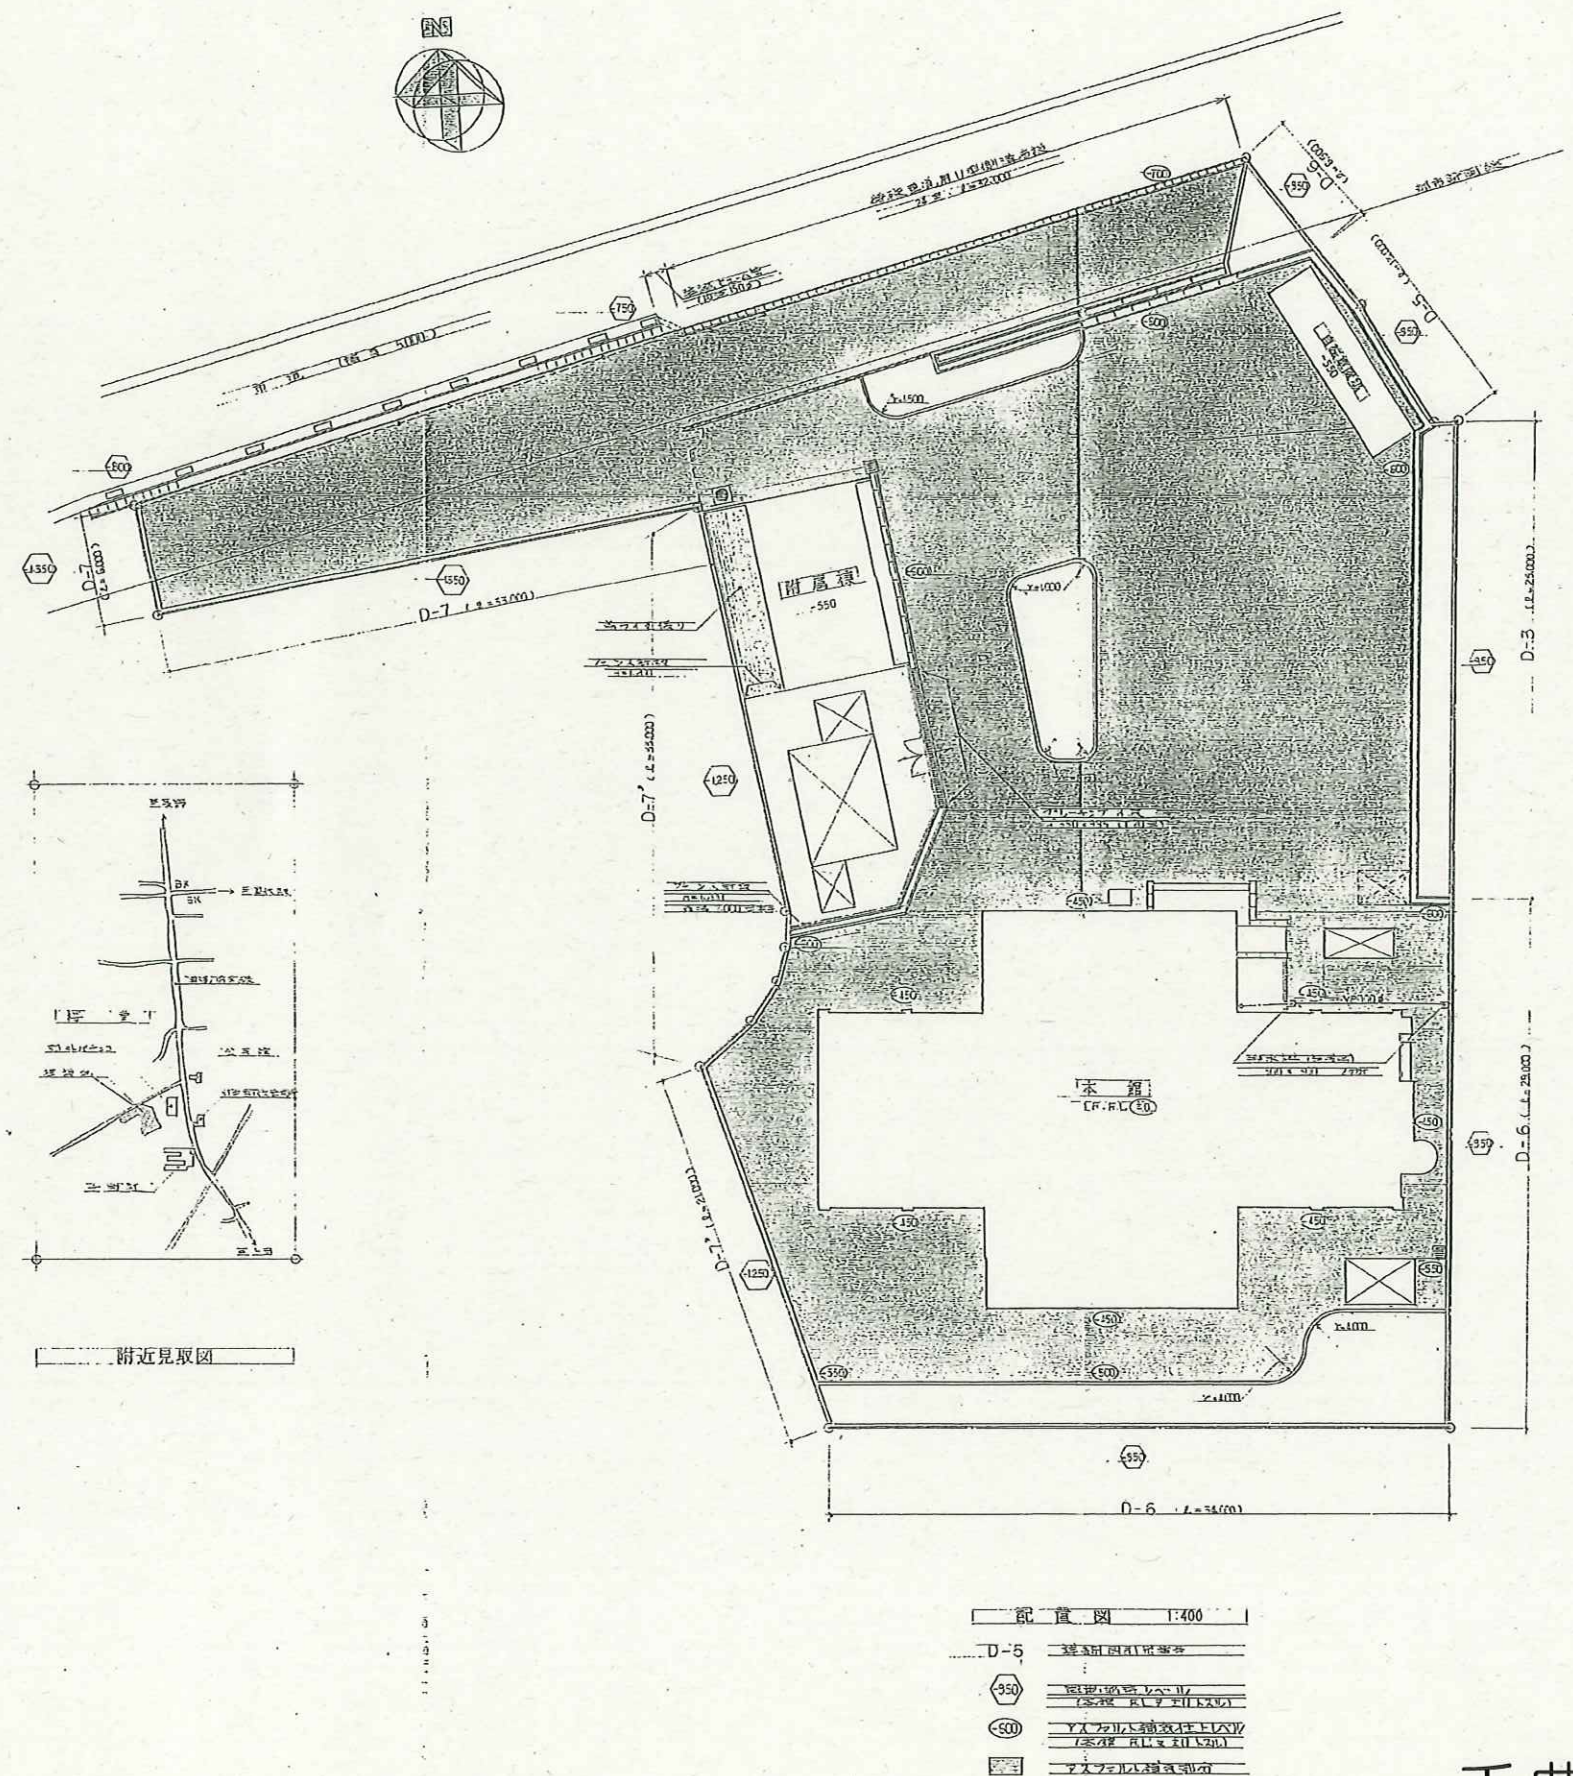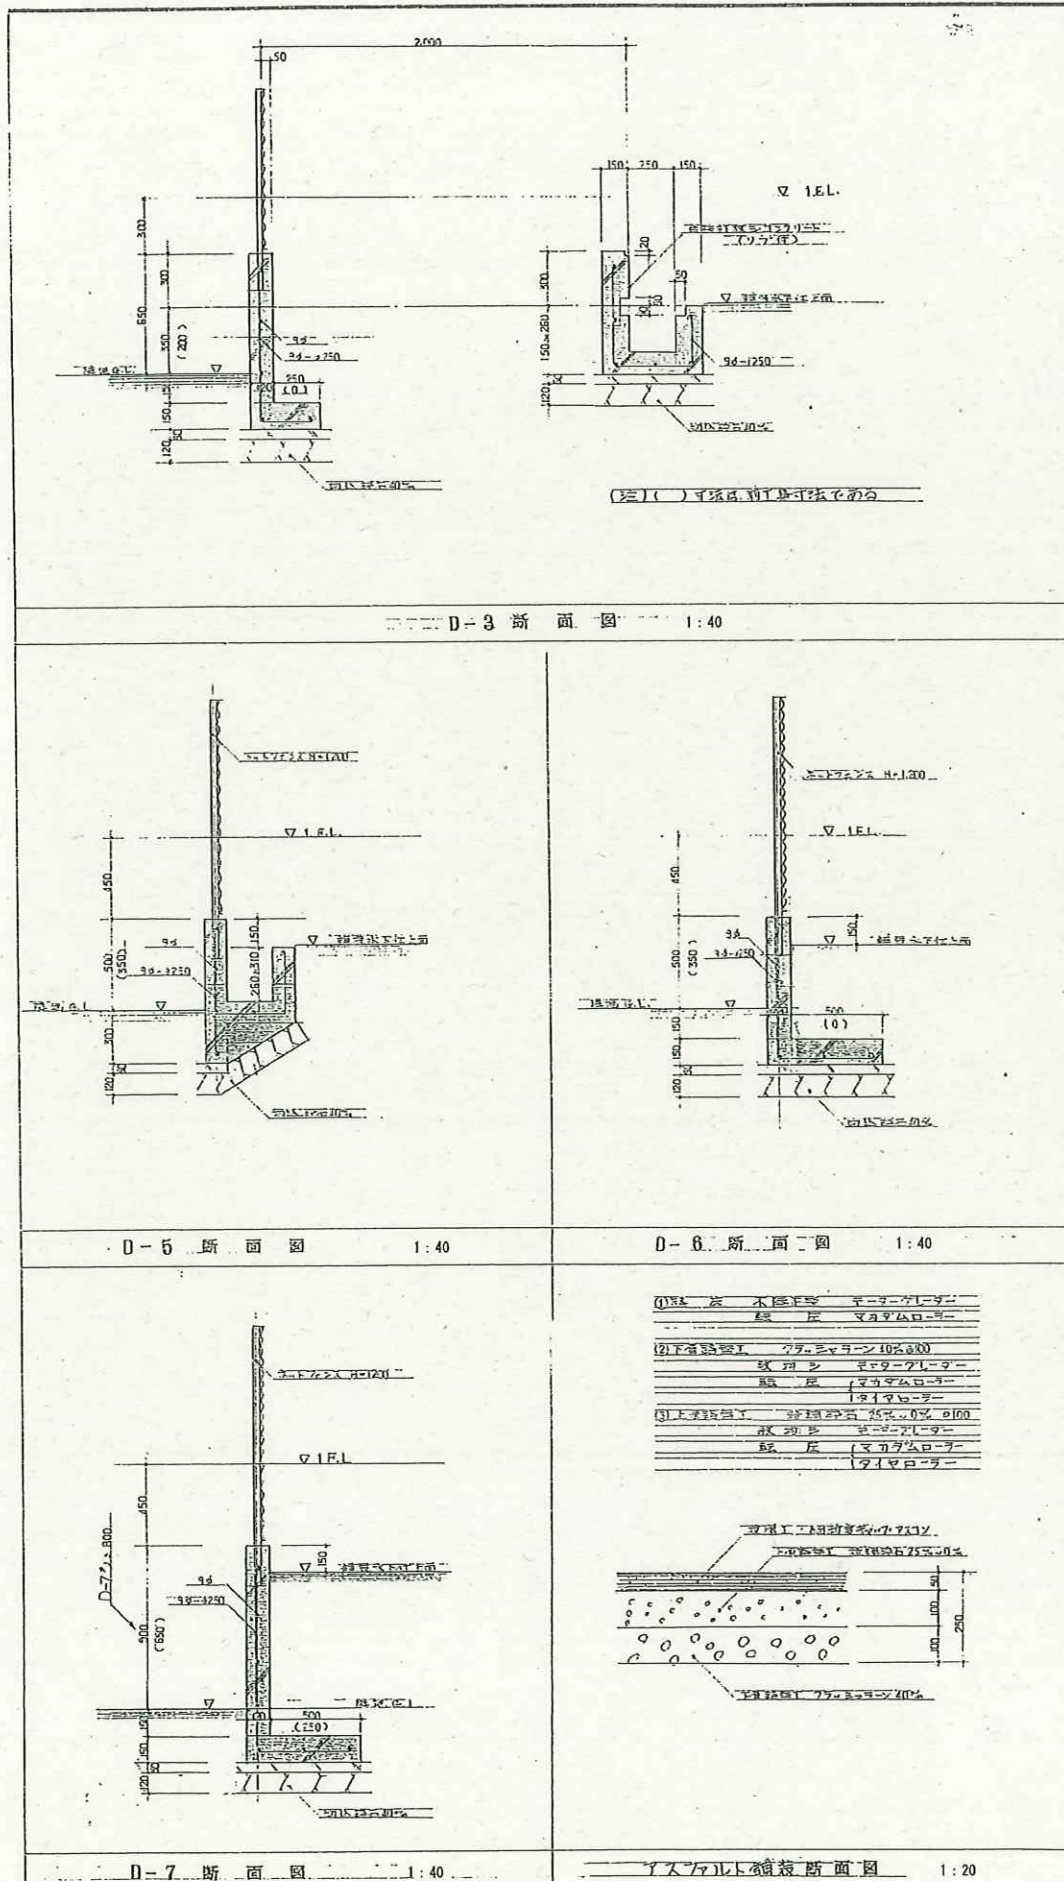


 

RF 1:200

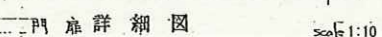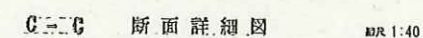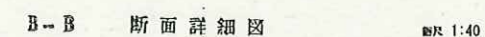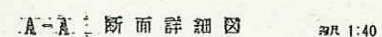

千曲市


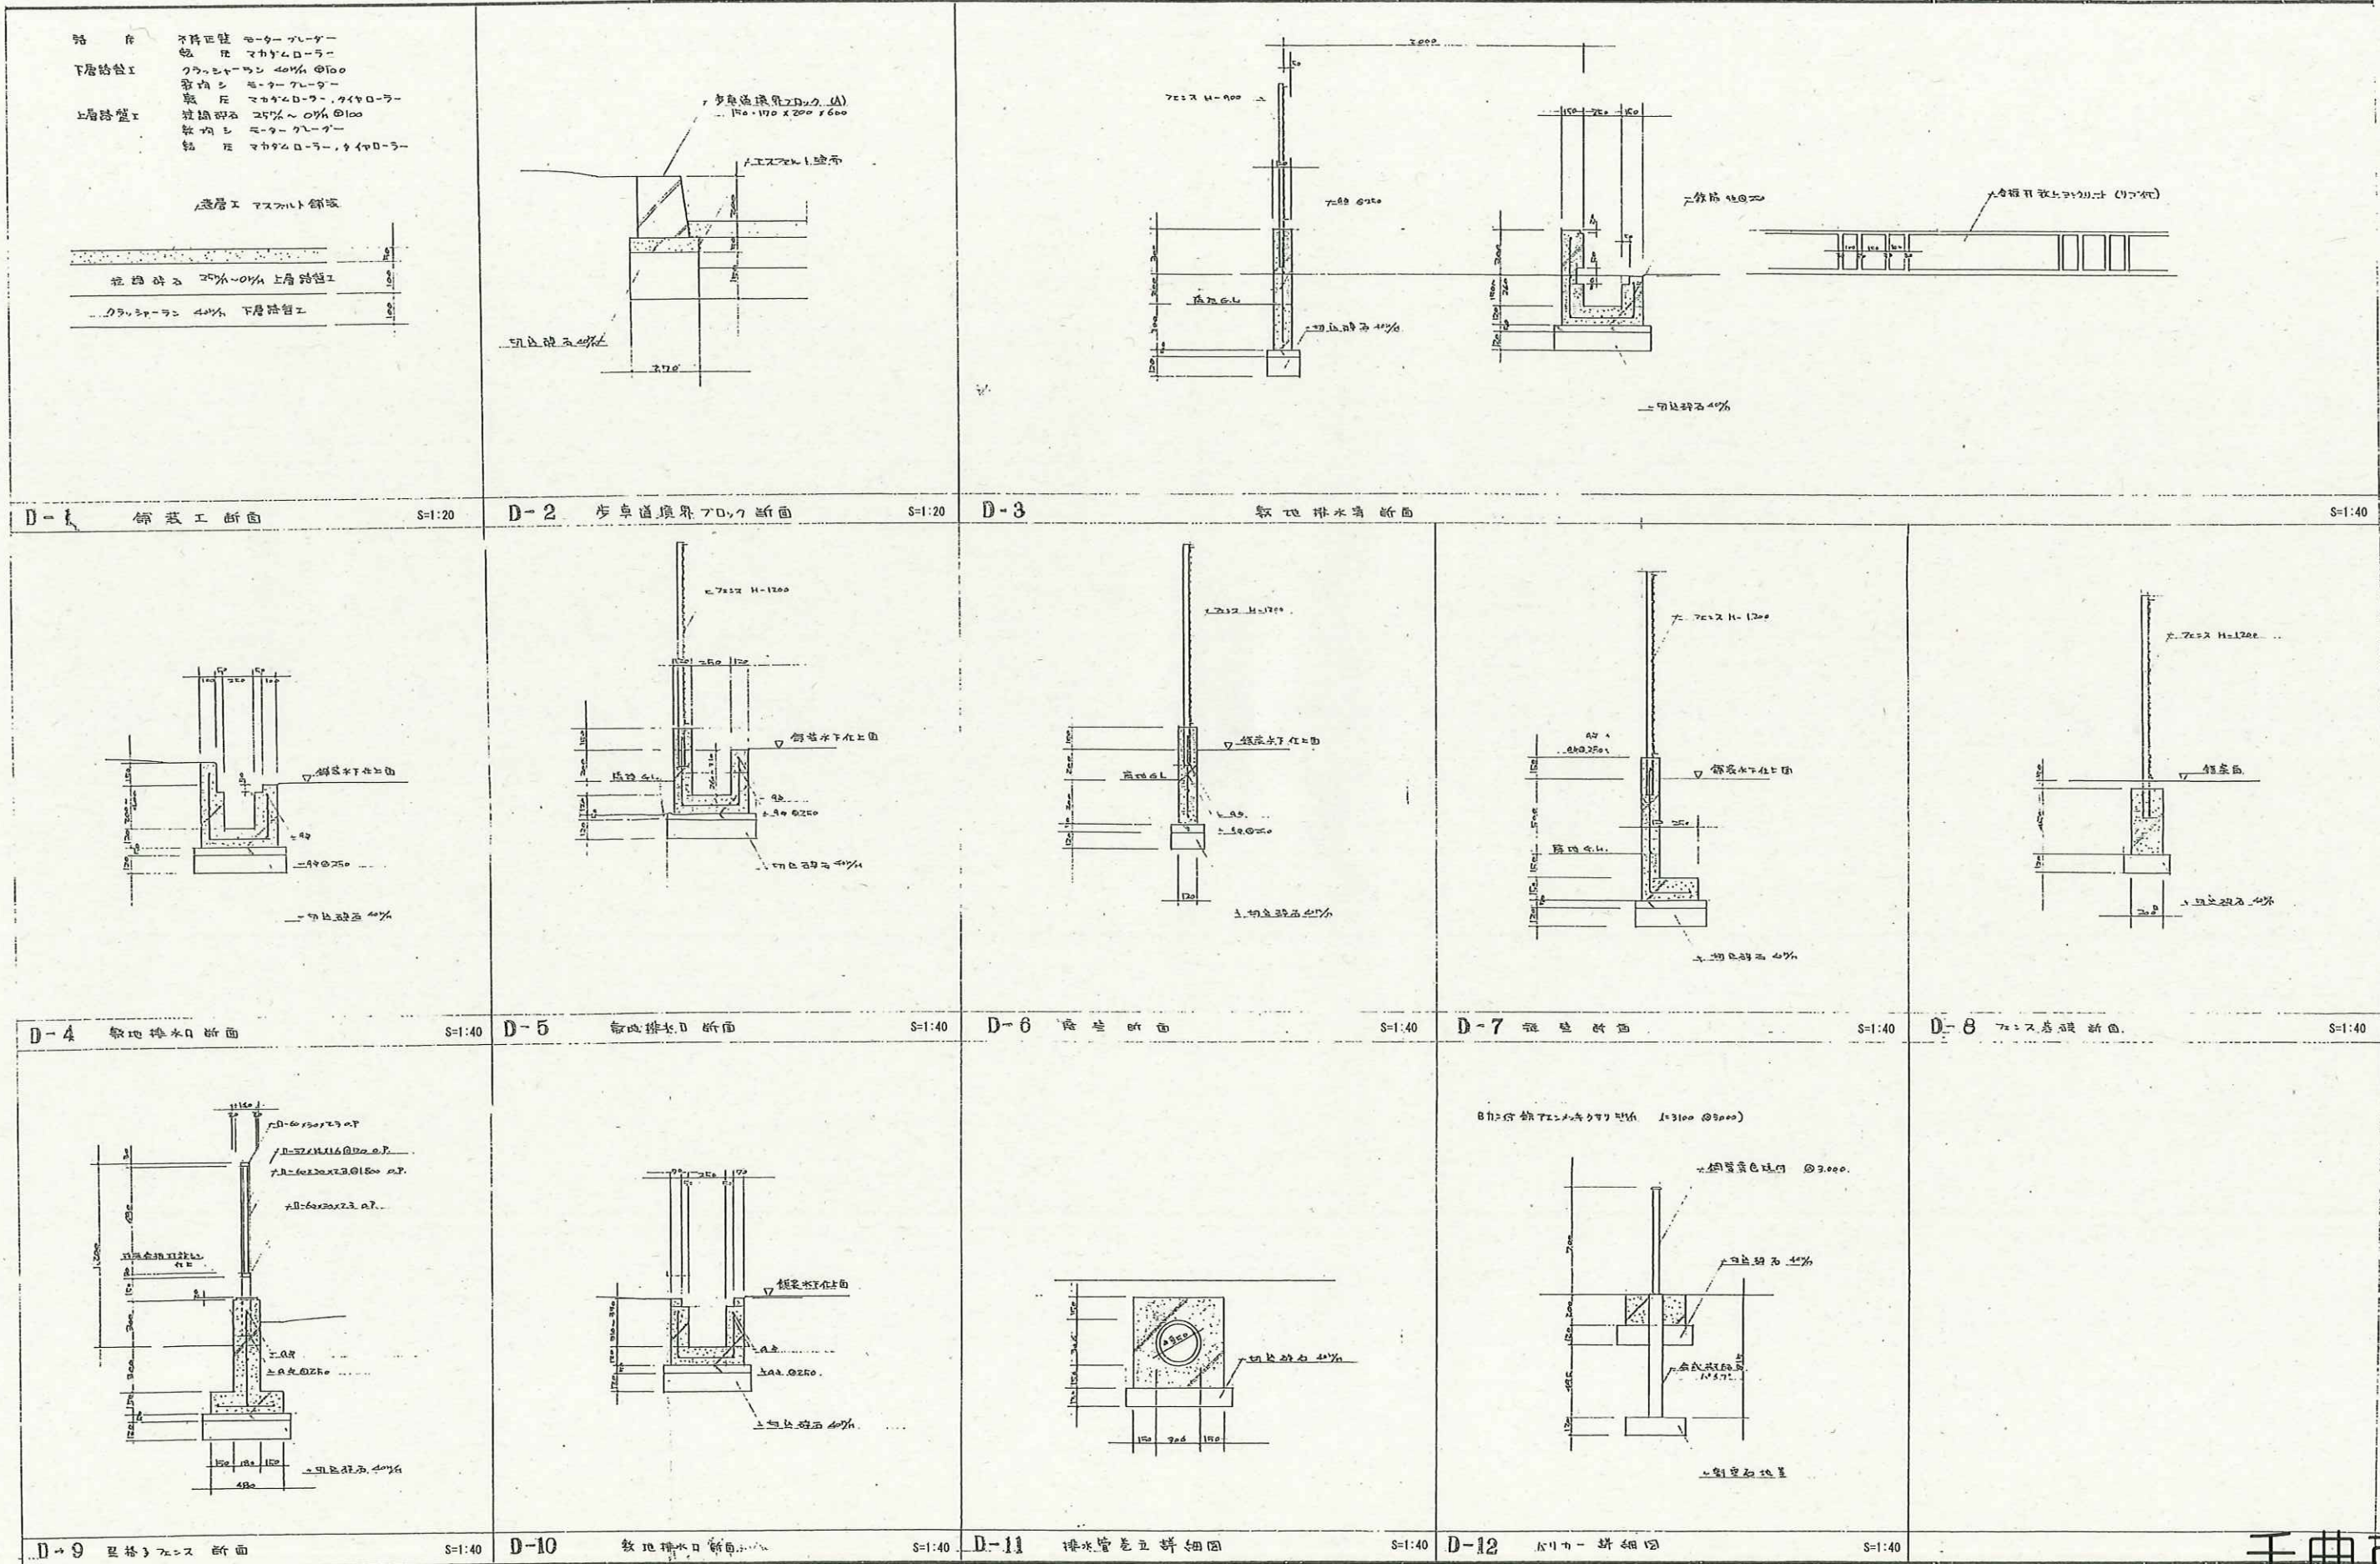


千曲市

N 株式会社 N 建築設計事務所
 ARCHITECT & ASSOCIATES

長野県長野市篠ノ井岡田202番地 1 TEL 026-285-0496 1級 建築士事務所登録 (長野) B第8807.1号 1級建築士 建設大臣登録第152354号 西澤 嘉雄

JOB. NAME	令和7年度千曲市旧歴史文化財センター解体工事	SCALE	1:40 1:20	PART	建築意匠	DRAWN	
SHEET. NAME	外部工事 (3) 詳細図	DATE		NO	B-37	CHECKED	

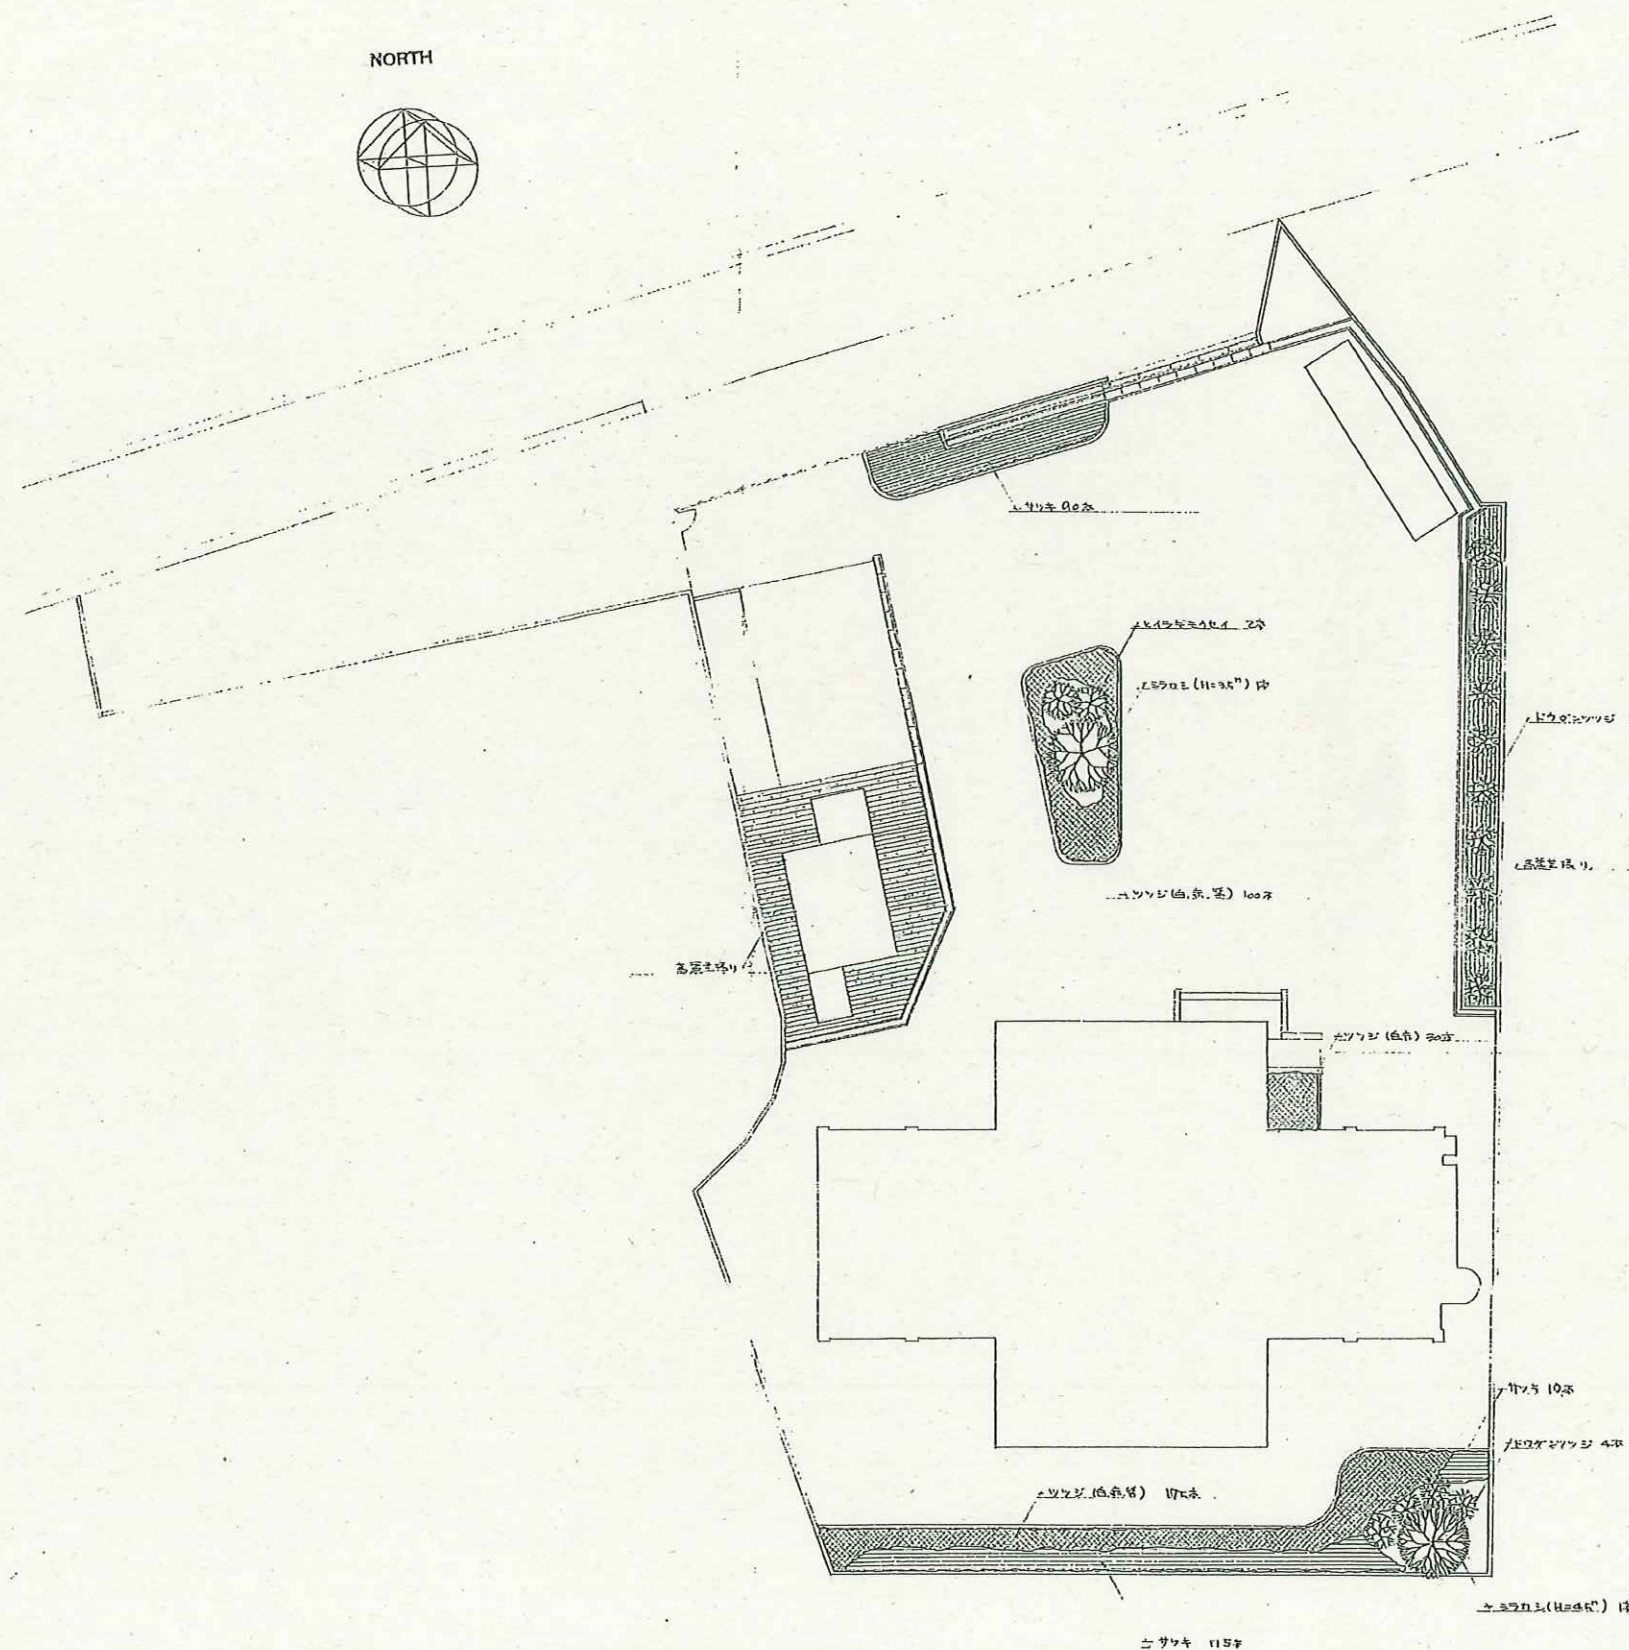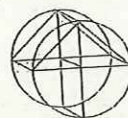

比例 1:400


品名	形 状			数 量	備 考
	箱	高	厚		
サ ッ キ	n	n	n	0.45	215
ッ ソ ジ	3箱			0.45	305
トウゲンツツシ	1.0			0.6	14
シラカシ	3.5	0.18			1
・	4.5	0.3			1
ヒラケモチイ	1.8			0.5	2.
芝 環 リ					高麗芝

1. 碓氷街道風景に於けること。
2. 碓氷 八景には下記あり。
碓氷 20°~40° 赤崎 2 脚島
碓氷 40°~55° - 八景文法。
3. 碓氷に於ける浮城に於ける充分注意のこと。
4. 碓氷川に於ける浮城に於ける充分注意のこと。


千曲市



Technical drawing of a rectangular structure, likely a foundation or platform. The drawing shows a central rectangular area with a smaller rectangle inside it. Dimensions are given in feet (ft) and inches (in). The overall width is 200 ft, and the overall height is 100 ft. The central area has a width of 600 in (50 ft) and a height of 200 in (16 ft 8 in). The central area is labeled "RZB". The drawing includes a north arrow pointing towards the top right, labeled "N". The drawing is labeled "RZB" and "RZB" in the center and bottom right respectively.

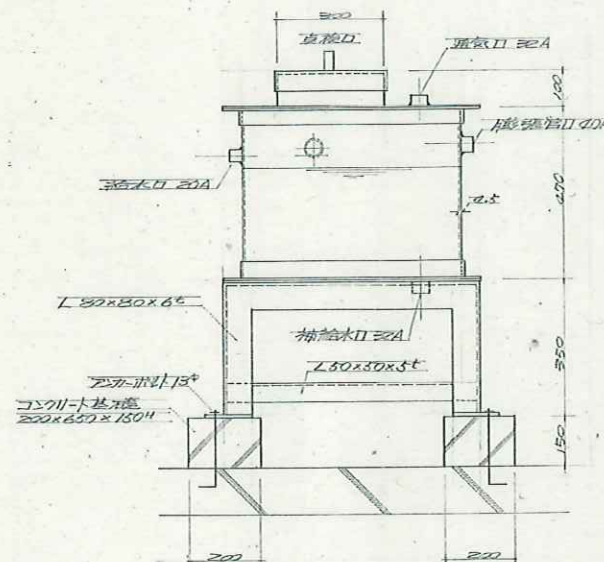

Technical drawing of a square frame structure. The overall dimensions are 2500 mm by 2500 mm. The frame consists of four vertical and four horizontal members. The vertical members are labeled H 150 x 150 x 10. The horizontal members are labeled H 150 x 150 x 10. The corner connections are labeled 750 x 75 x 6.5. The drawing shows a perspective view of the frame with dimensions and material specifications.

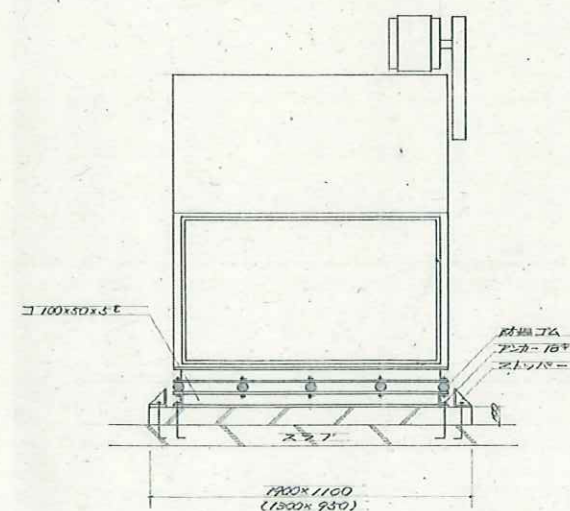

高置水槽架台詳細圖形60

空調卷防振架台詳細図 1/40



千曲市

JOB. NAME	令和7年度千曲市旧歴史文化財センター解体工事	SCALE	1 : 60 1:40 1:30	PART	建築意匠	DRAWN	
SHEET. NAME	機械室・屋上 機械設置架台基礎詳細図	DATE		NO	B-39	CHECKED	

1. 特記は構造詳細部は、建設大臣官庁官庁管轄部制定「建築工事共通仕様書（昭和52年版）」および別添配筋標準図による。

2. 工事開始前に躯体施工図、配筋施工図（いずれも原図）を提出し、工事監督者の承認を受けること。未承認の工事を実施してはならない。

3. 鉄筋記号及び品種

○	D10	or	9	SR	24
○	D13	or	13		
○	D16	or	16		
○	D19	or	19		
○	D22	or	22		
■	D25	or	25	SD	30

4. 鉄筋継ぎ

原則として重ね継ぎとする。柱・主筋は圧接継ぎとする。

5. コンクリートの強度

躯体コンクリート $F_c = 210 \text{ kg/cm}^2$

床・1階コンクリート 工間コンクリート $F_c = 135 \text{ kg/cm}^2$

6. 基礎形式

RC杭打ち 1-10mm 基礎

7. 杭の品種及び耐力

杭はRC杭 300φ 長期支持力 30%とする。

長さ 5,000 とする。

試験杭は、図示の位置 5 本とし（無筋杭）

試験杭打ちの結果

杭仕様を変更することがある。

8. 地盤

基礎 1-10mm 下 地盤 5cm、玉石地盤 15cm

基礎 1-10mm 下 地盤 5cm、玉石地盤 5cm

工間コンクリート下 地盤 12cm


9. コンクリート増し打ち

コンクリート増し打ち部分の位置及び寸法は、全図面に示す。必要箇所、帯筋、壁のダブル配筋部分は、躯体寸法に2cm加工すること。増し打ち部分も加工寸法に加工製作すること。


10. 寸法表示

階高寸法、元地盤の基準寸法は、特記がなければ上寸法で表示する。


Key Plan

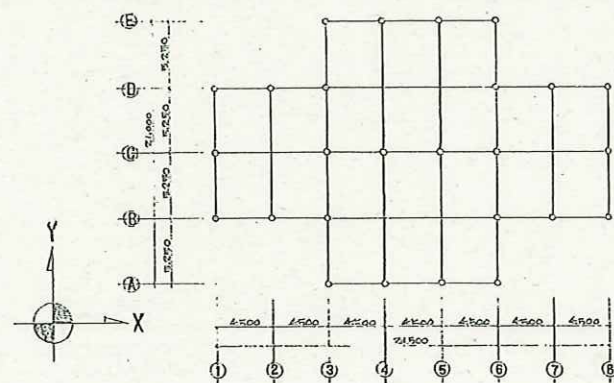


Key Section

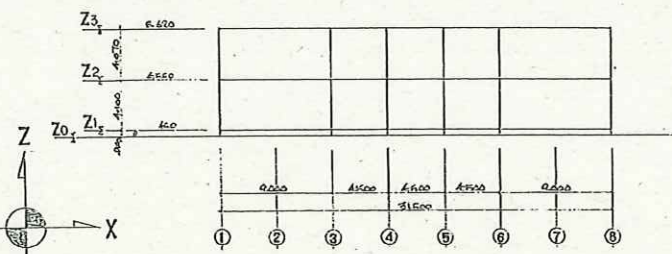


○ 異形鉄筋を使用した場合、下図の継ぎ手定着個所に、フック（150φ10）を付ける。（柱梁の取付等）

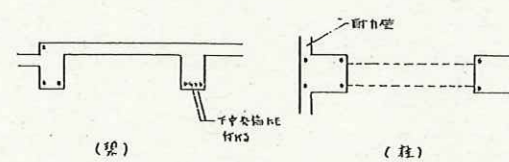


○ 杭頭処理

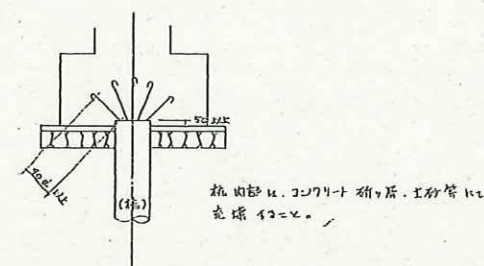


○ 梁四面増し打ち

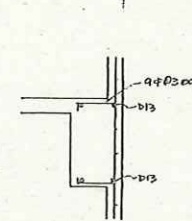


○ 柱と梁の交差部分の 1-7 8mm スターアップ

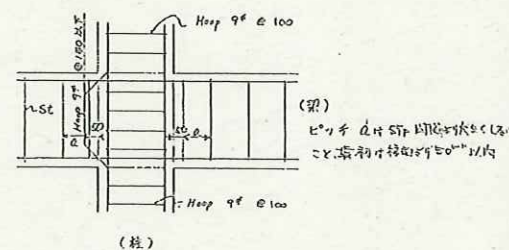


○ 地盤仕様

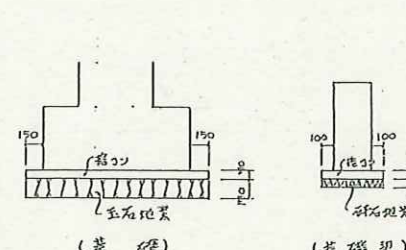


○ 床開口部配筋

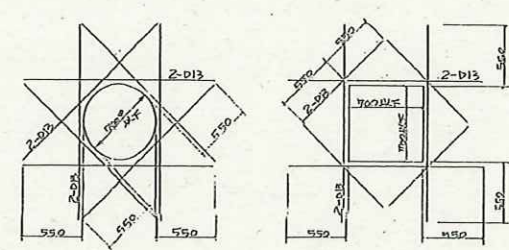


○ 片持床版の支筋位置関係

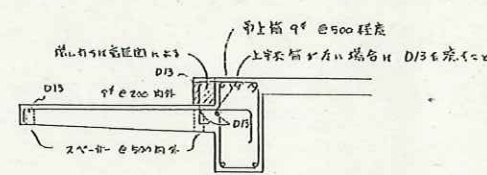

○ 梁端増し打ち

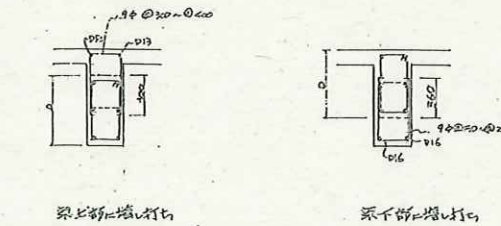

○ 梁端部増し打ち

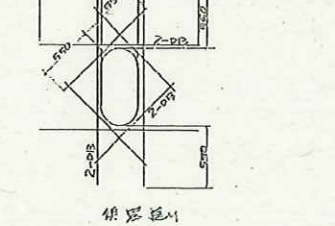

○ スリット補強

スリットの外径 (A) は、梁の 1/4 以下。

スリットは梁の中心部に設置する。

スリットを並列に設置する場合、中心間隔は

スリット外径 (A) の 5 倍以上とする。

梁の 1/4 以下、かつ 50φ 以下のスリットは、梁の

中心部に設置する。補強は、図に示す通りとする。

補強配筋

スリット外径

25φ A < 100

100 < A ≤ 200

200 < A ≤ 300

300 < A ≤ 400

16400 < A ≤ 16500

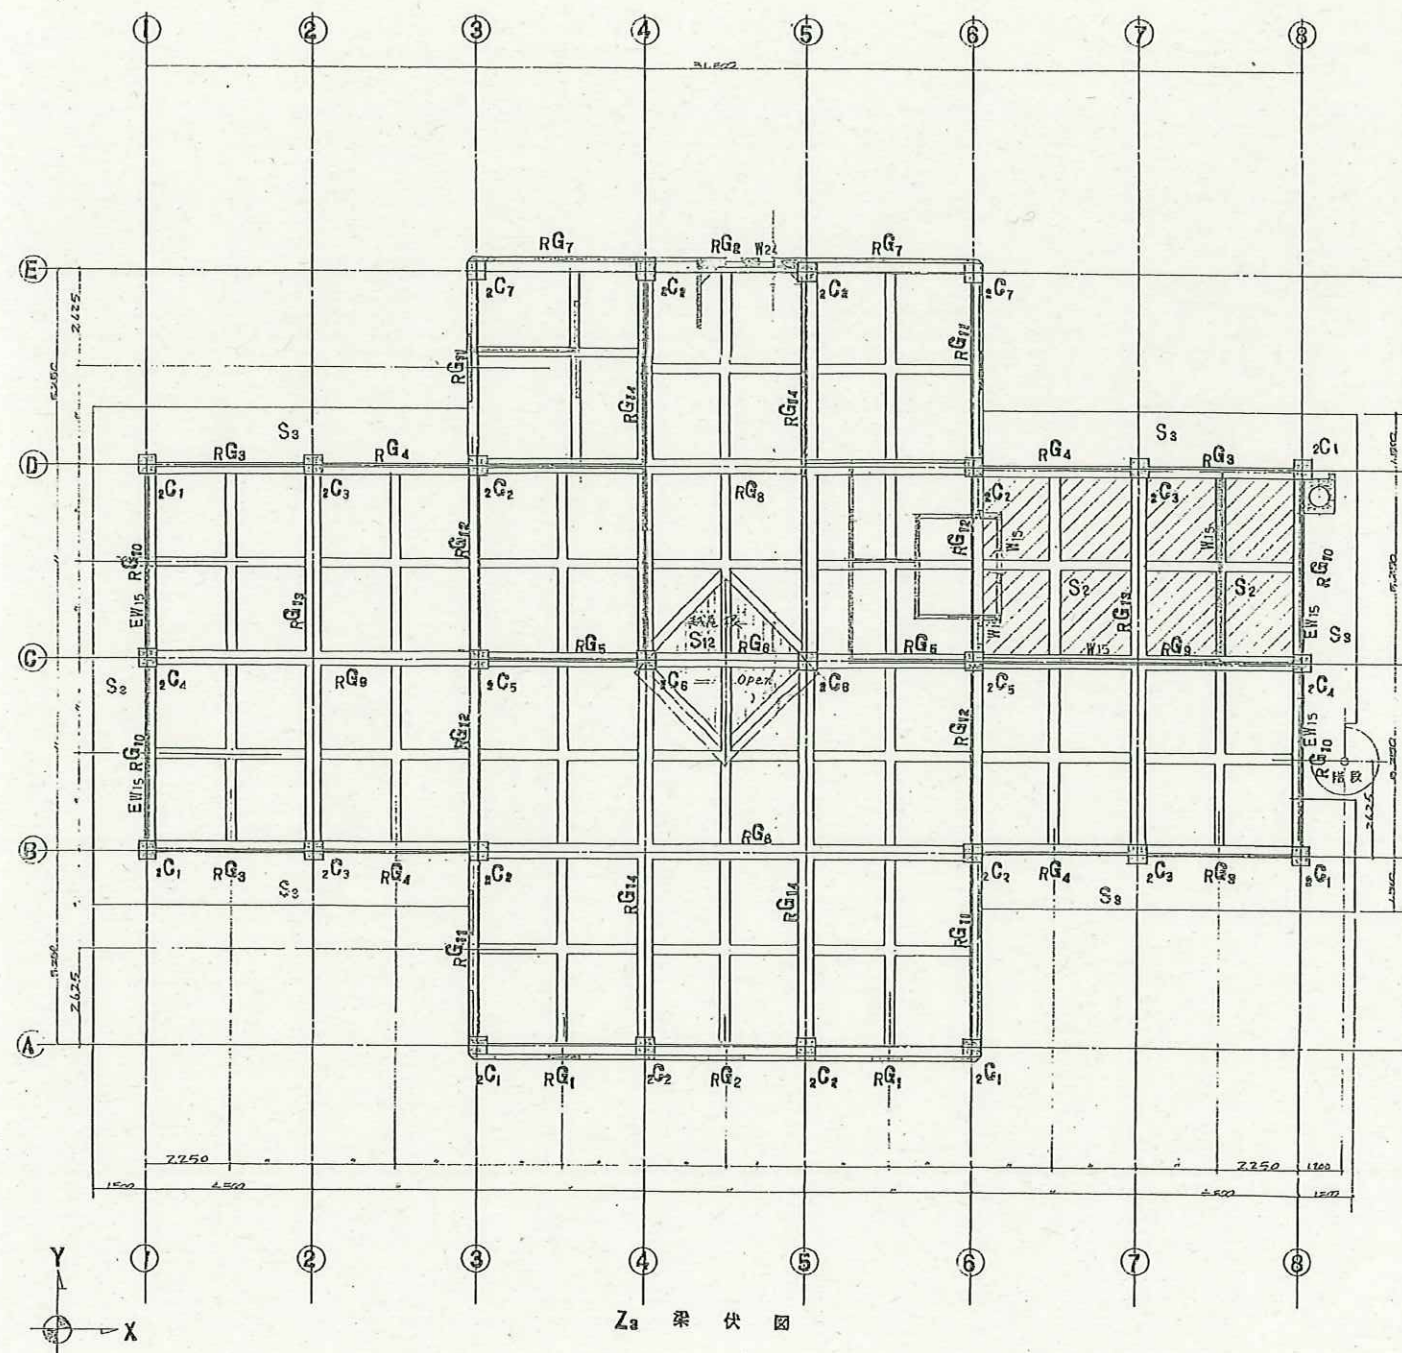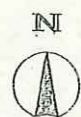

Z₁ 梁伏図

柱 桁架タイ小梁は全く B₁
隅柱は全く S₁
隅柱は全く S₂ となる。
隅柱は全く W₁₂ となる。

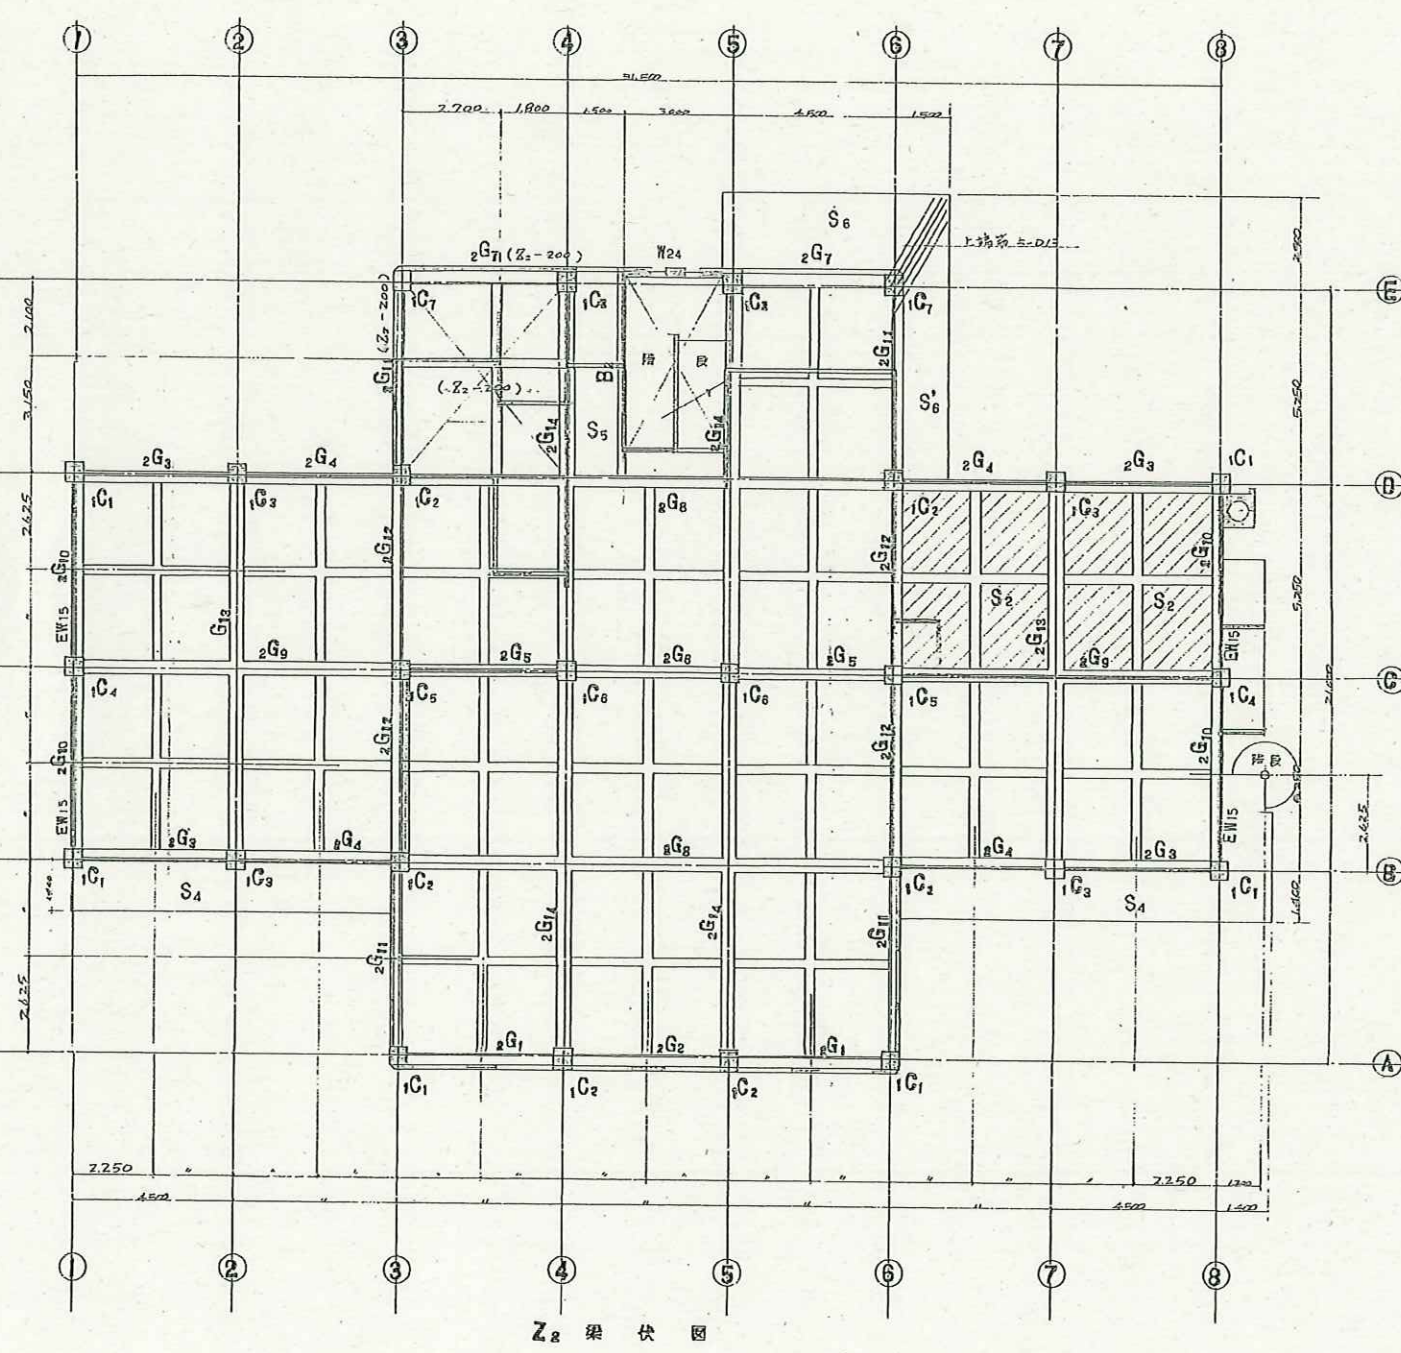

Z₂ 梁伏図

柱 桁架タイ小梁は全く B₁
隅柱は全く S₁
隅柱は全く S₂ となる。
隅柱は全く W₁₂ となる。

千曲市



株式会社 N 建築設計事務所
ARCHITECT & ASSOCIATES


長野県長野市篠ノ井岡田202番地 1 TEL 026-285-0496 1級 建築士事務所登録 (長野) B第88071号 1級建築士 建設大臣登録第152354号 西澤嘉雄

JOB. NAME	令和7年度千曲市旧歴史文化財センター解体工事	SCALE	1:200	PART	建築意匠	DRAWN	
SHEET. NAME	構造図 (3)	DATE		NO	B-42	CHECKED	


柱 リ ス ト S=1:60							
階 号	2C1	2C2	2C3	2C4	2C5	2C6	2C7
2 階		2C1 欠損			2C1 欠損	2C1 欠損	
柱 号	1C1	1C2	1C3	1C4	1C5	1C6	1C7
1 階			1C1 欠損	1C2 欠損			
柱 号	1C1	1C2	1C3	1C4	1C5	1C6	1C7
柱 号	1C1	1C2	1C3	1C4	1C5	1C6	1C7

壁 リ ス ト S=1:60			
壁 号	W12, W15	EW15	CB10
断面			
タテ筋	9φ@250	9φ@150	9φ@200
ヨコ筋	9φ@250	9φ@150	9φ@200
隅部配筋	1-φ13	1-φ13	1-φ13


雑 部 配 筋 図 S=1:60	
投函口	
換気口	

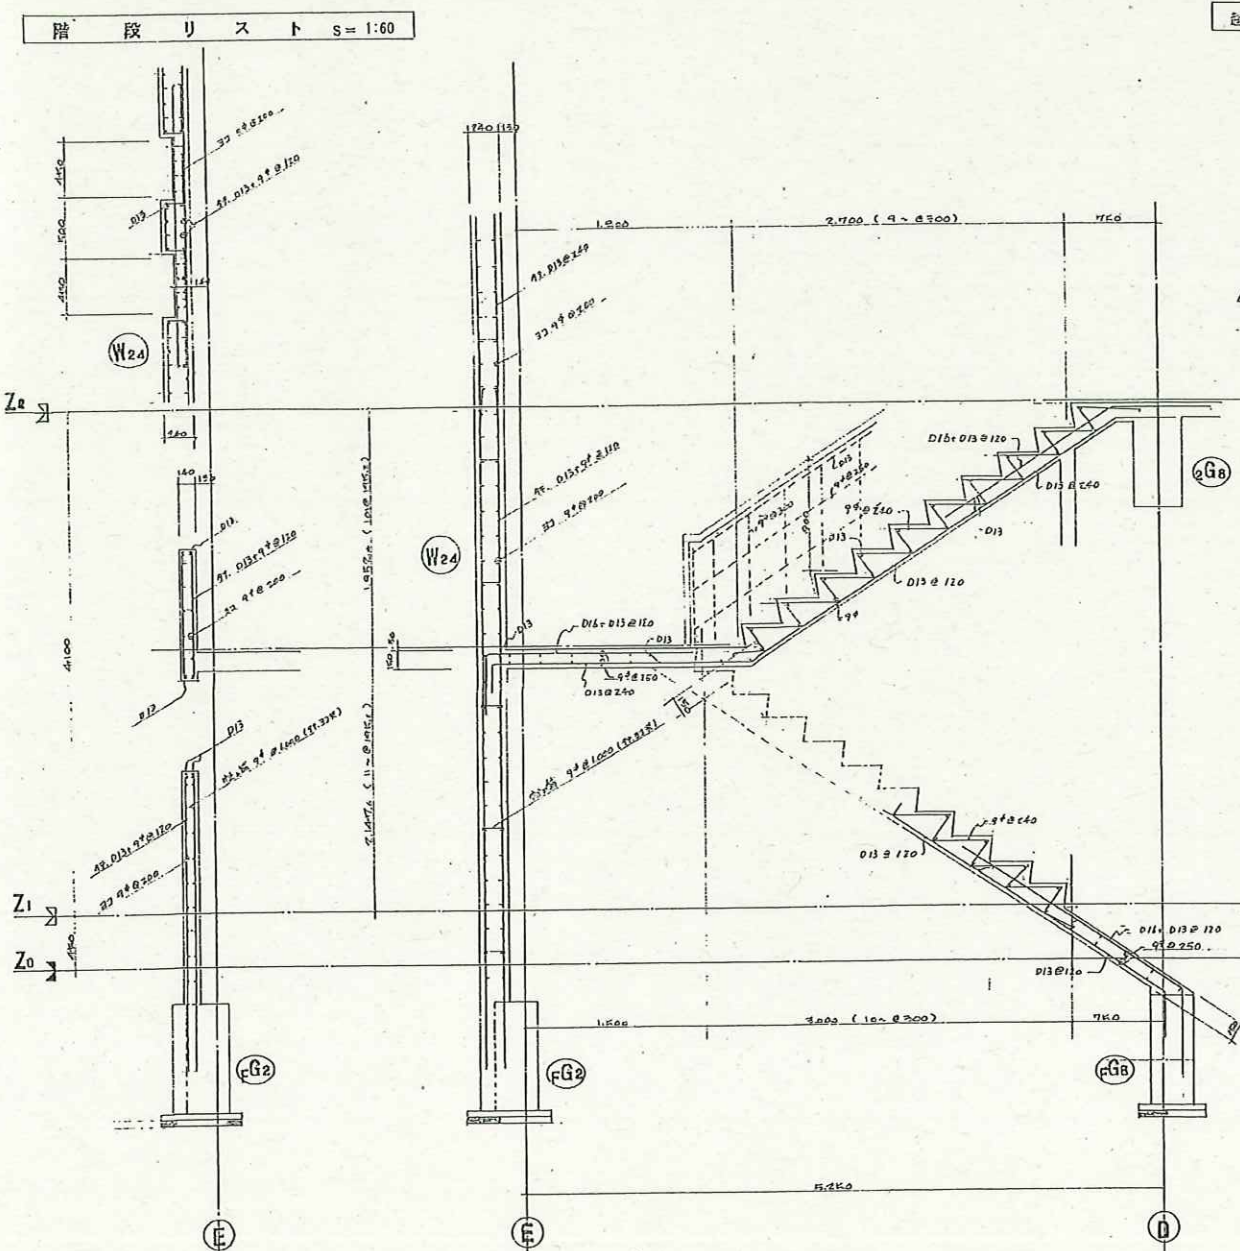

越屋根 (S12) 配 筋 図 S=1:60

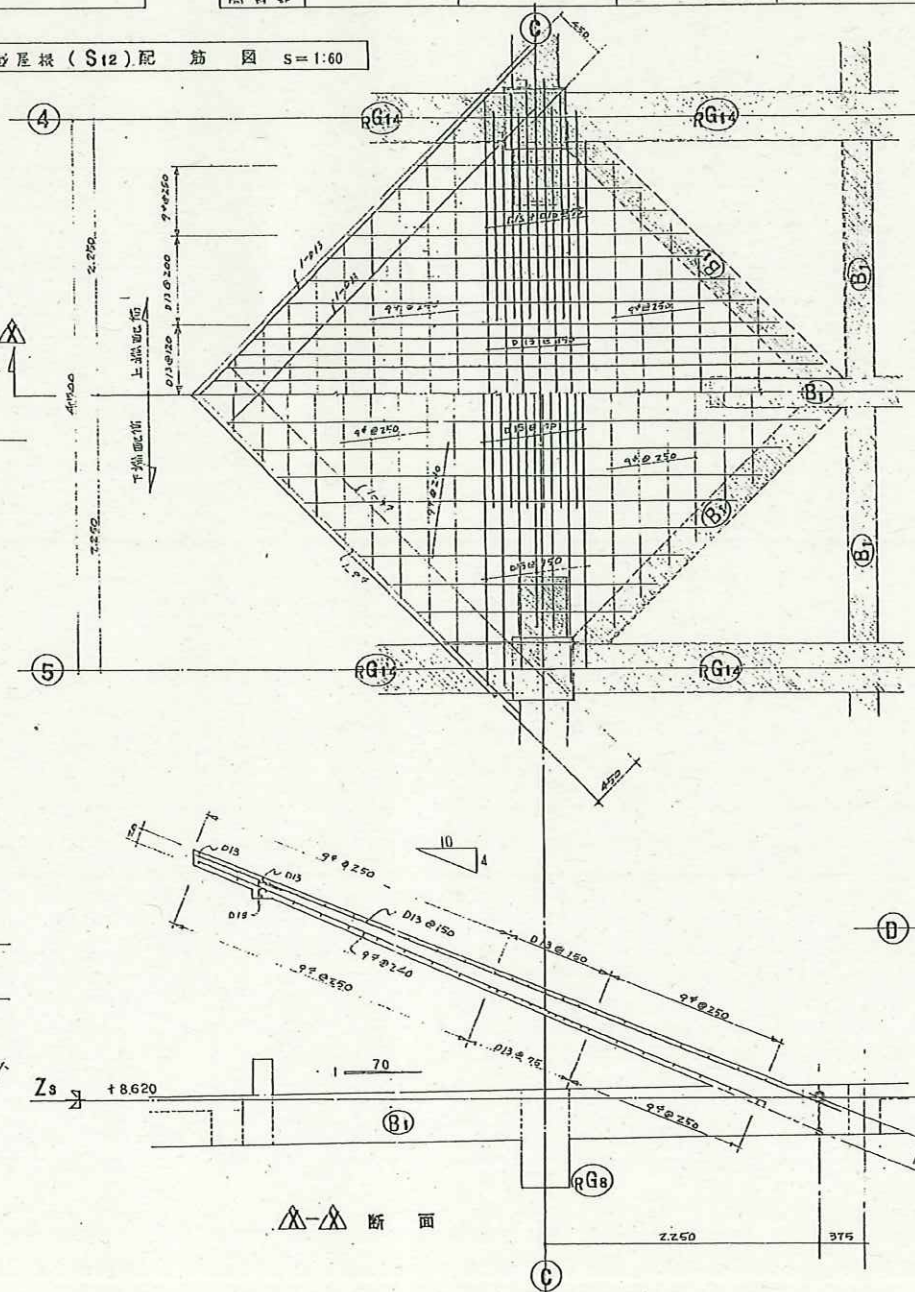

屋 梁 配 筋 図 S=1:60

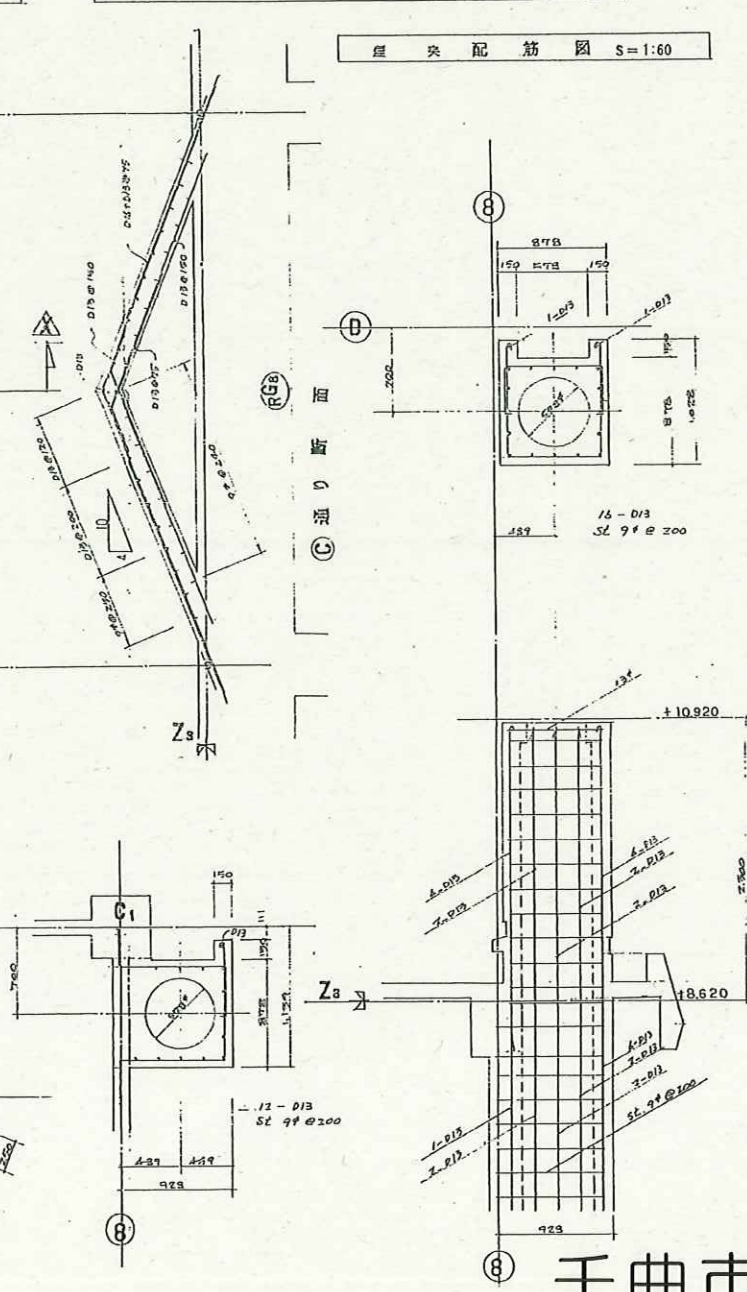

床 版 リ ス ト S=1:60


註 上段は短辺配筋、下段は長辺配筋を示す。

S₁	S₂	S₃	S₄	S₅ S₇ S₈ S₆ S₉ S₁₁
S₀ S₁₀	S₁₀	土間コンクリート	小 梁 リ ス ト S=1:60	B₁ B₂ B₃ 全断面 250 x 400 2-D19 2-D19 9φφ200

大 梁 リ ス ト S=1:60

RG₁ 両 端 中 央 300 x 600 3-D19 2-D19 2-D19 3-D19 9φφ250 RG₈ RG₉ RG₁₃ 両 端 中 央 400 x 800 5-D22 3-D22 3-D22 5-D22 9φφ150	RG₂ RG₁に同シ RG₁₀ 全断面 300 x 600 3-D19 3-D19 9φφ100	RG₃ RG₁に同シ RG₁₁ RG₁に同シ	RG₄ RG₁に同シ RG₁₂ RG₁に同シ	RG₅ 外 端 中 央 内 端 300 x 600 4-D19 2-D19 3-D19 2-D19 3-D19 2-D19 9φφ200 RG₁₄ RG₈に同シ	RG₆ RG₁に同シ	RG₇ RG₁に同シ
2G₁ 外 端 中 央 内 端 300 x 700 5-D19 2-D19 5-D19 5-D19 3-D19 4-D19 9φφ200 2G₈ 2G₉ 2G₁₃ 両 端 中 央 400 x 850 5-D22 3-D22 3-D22 5-D22 9φφ150	2G₂ 両 端 中 央 300 x 700 4-D19 2-D19 3-D19 3-D19 9φφ200 2G₁₀ 外 端 中 央 内 端 300 x 700 4-D19 3-D19 3-D19 4-D19 3-D19 3-D19 9φφ100	2G₃ 外 端 中 央 内 端 300 x 700 6-D19 2-D19 5-D19 5-D19 3-D19 3-D19 9φφ200 2G₁₁ 外 端 中 央 内 端 300 x 700 5-D19 2-D19 5-D19 4-D19 3-D19 2-D19 9φφ200	2G₄ 外 端 中 央 内 端 300 x 700 4-D19 2-D19 5-D19 3-D19 3-D19 2-D19 9φφ200 2G₁₂ 両 端 中 央 300 x 700 5-D19 2-D19 2-D19 3-D19 9φφ200	2G₅ 外 端 中 央 内 端 300 x 700 6-D19 2-D19 5-D19 3-D19 3-D19 3-D19 9φφ200 2G₁₄ 外 端 中 央 内 端 400 x 850 5-D22 3-D22 6-D22 3-D22 5-D22 3-D22 9φφ150	2G₆ 両 端 中 央 300 x 700 5-D19 2-D19 3-D19 3-D19 9φφ200	2G₇ 両 端 中 央 300 x 700 6-D19 2-D19 5-D19 3-D19 9φφ200

千曲市

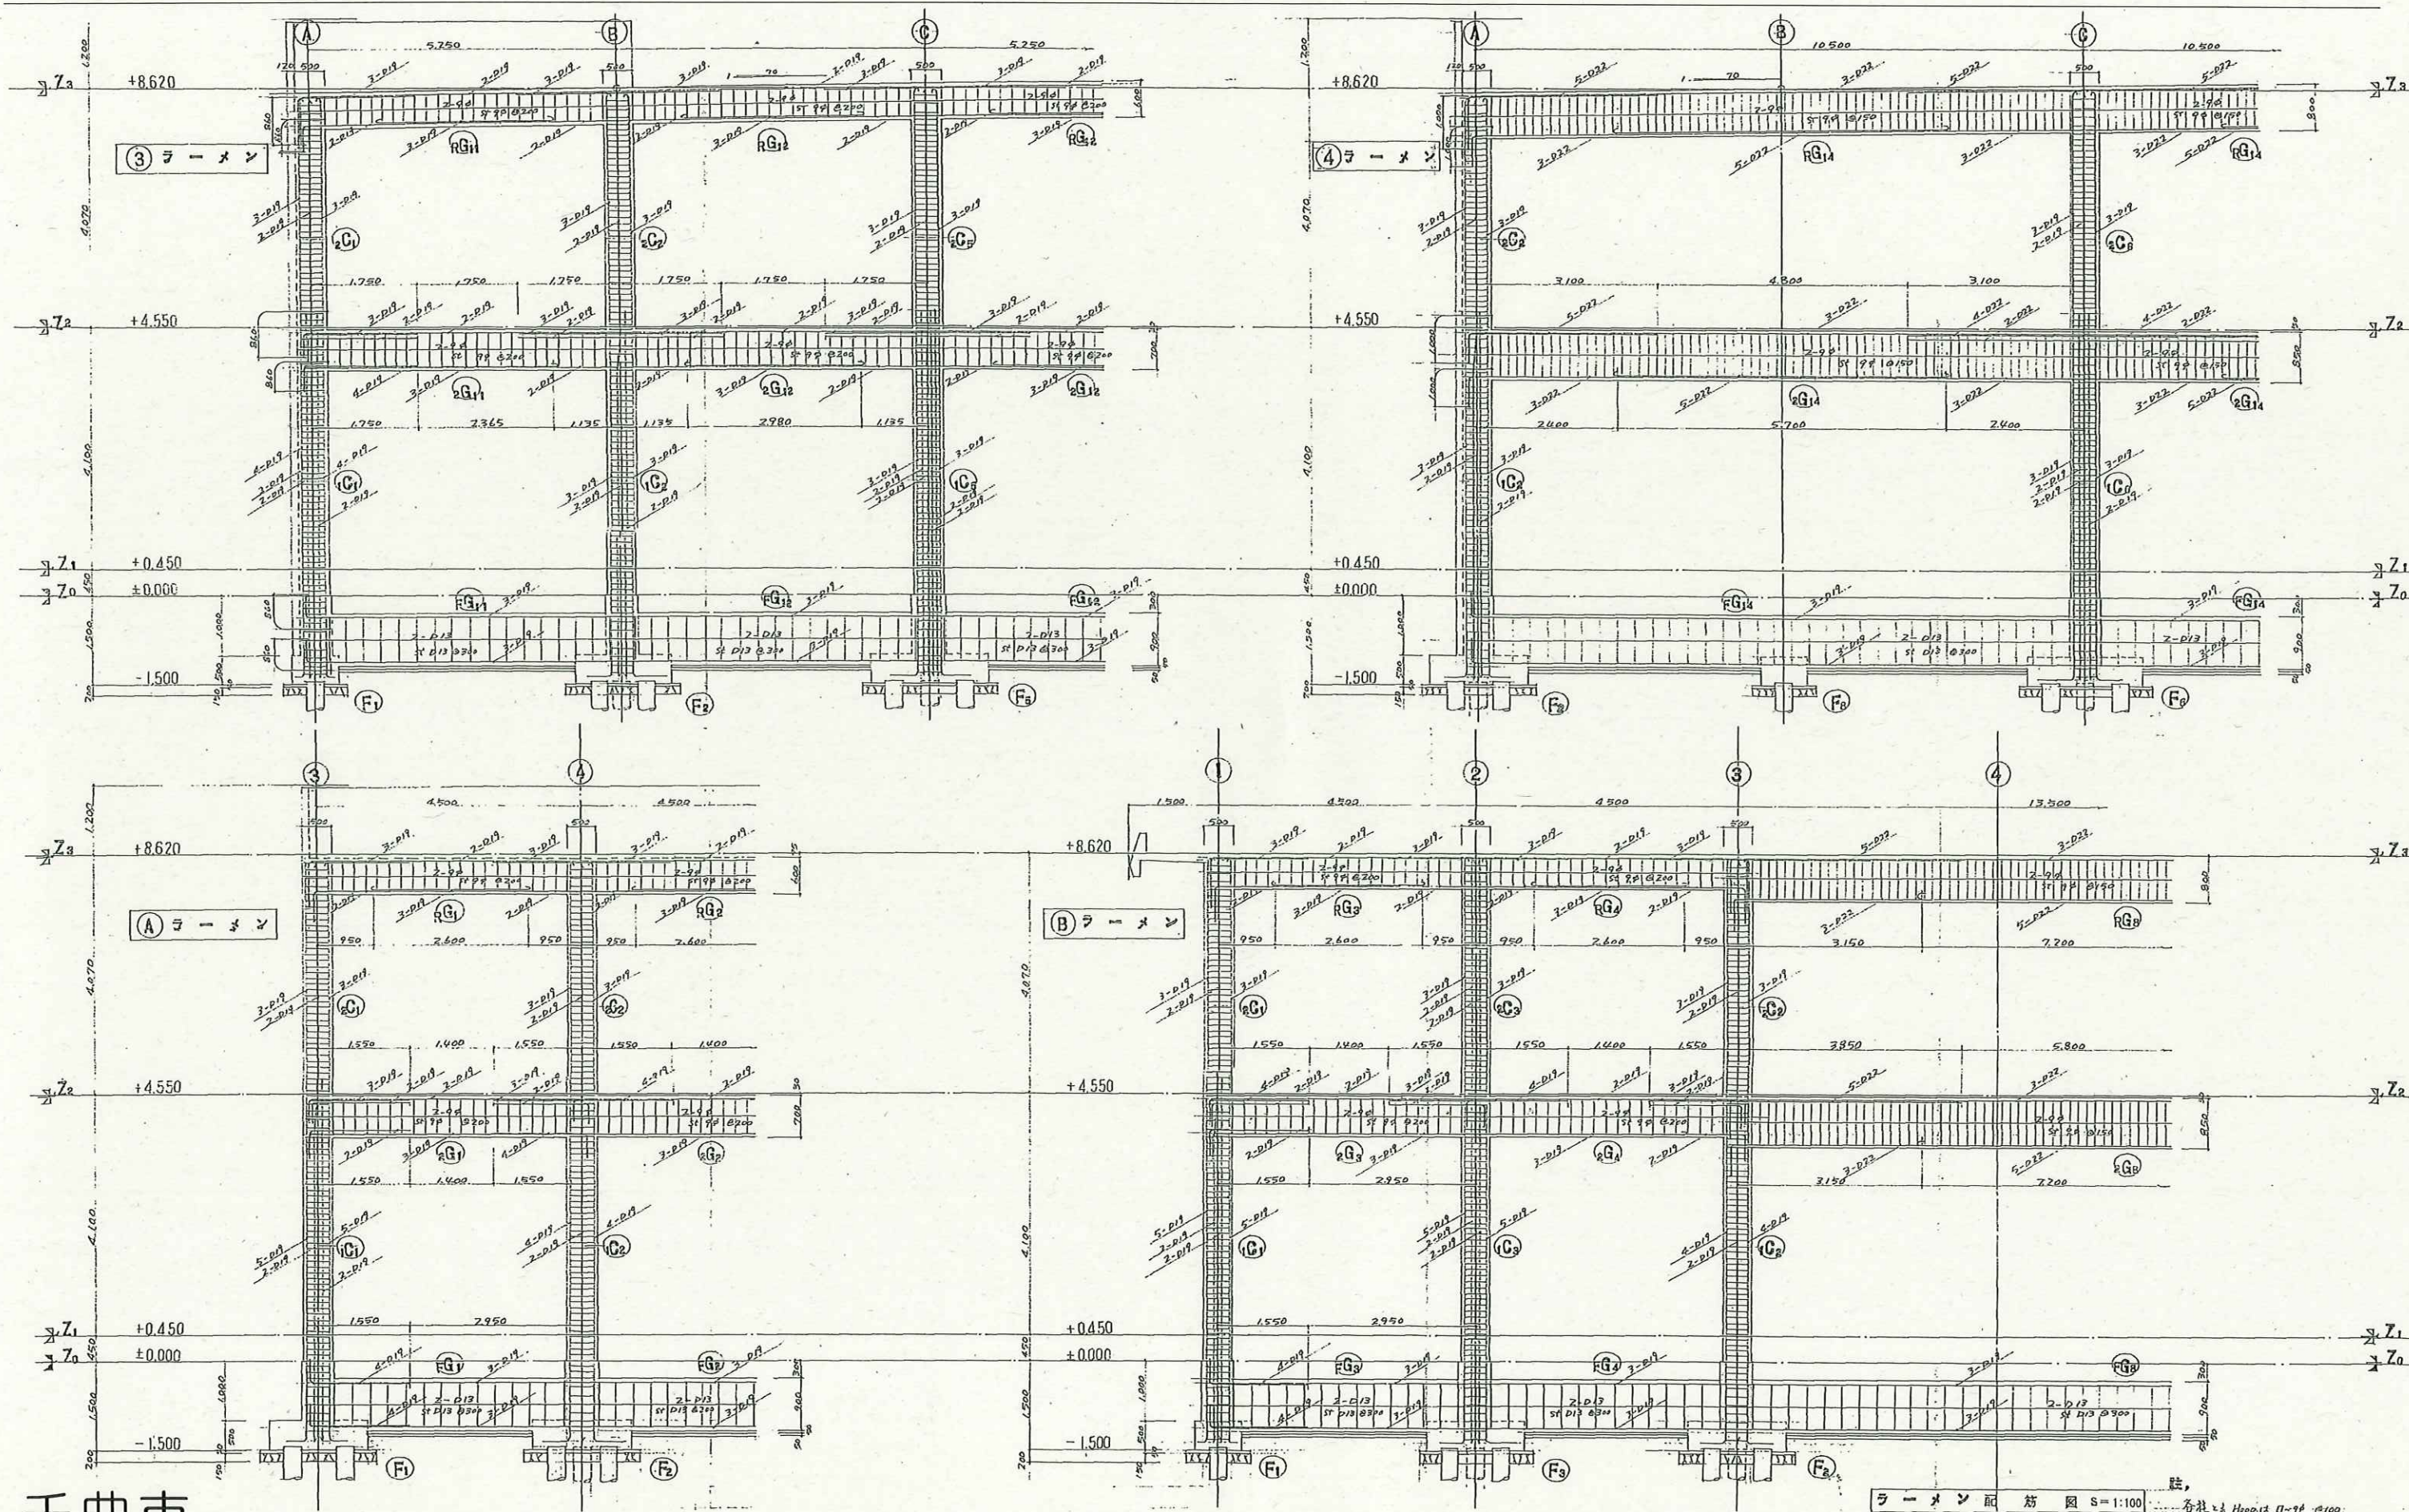


千曲市


N 株式会社 **N** 建築設計事務所
ARCHITECT & ASSOCIATES

長野県長野市篠ノ井岡田202番地 1 TEL 026-285-0496 1級 建築士事務所登録 (長野) B第88071号 1級建築士 建設大臣登録第152354号 西澤 嘉雄

JOB NAME	令和7年度千曲市旧歴史文化財センター解体工事	SCALE	-	PART	建築意匠	DRAWN
SHEET NAME	構造図 (6)	DATE		NO	B-45	CHECKED

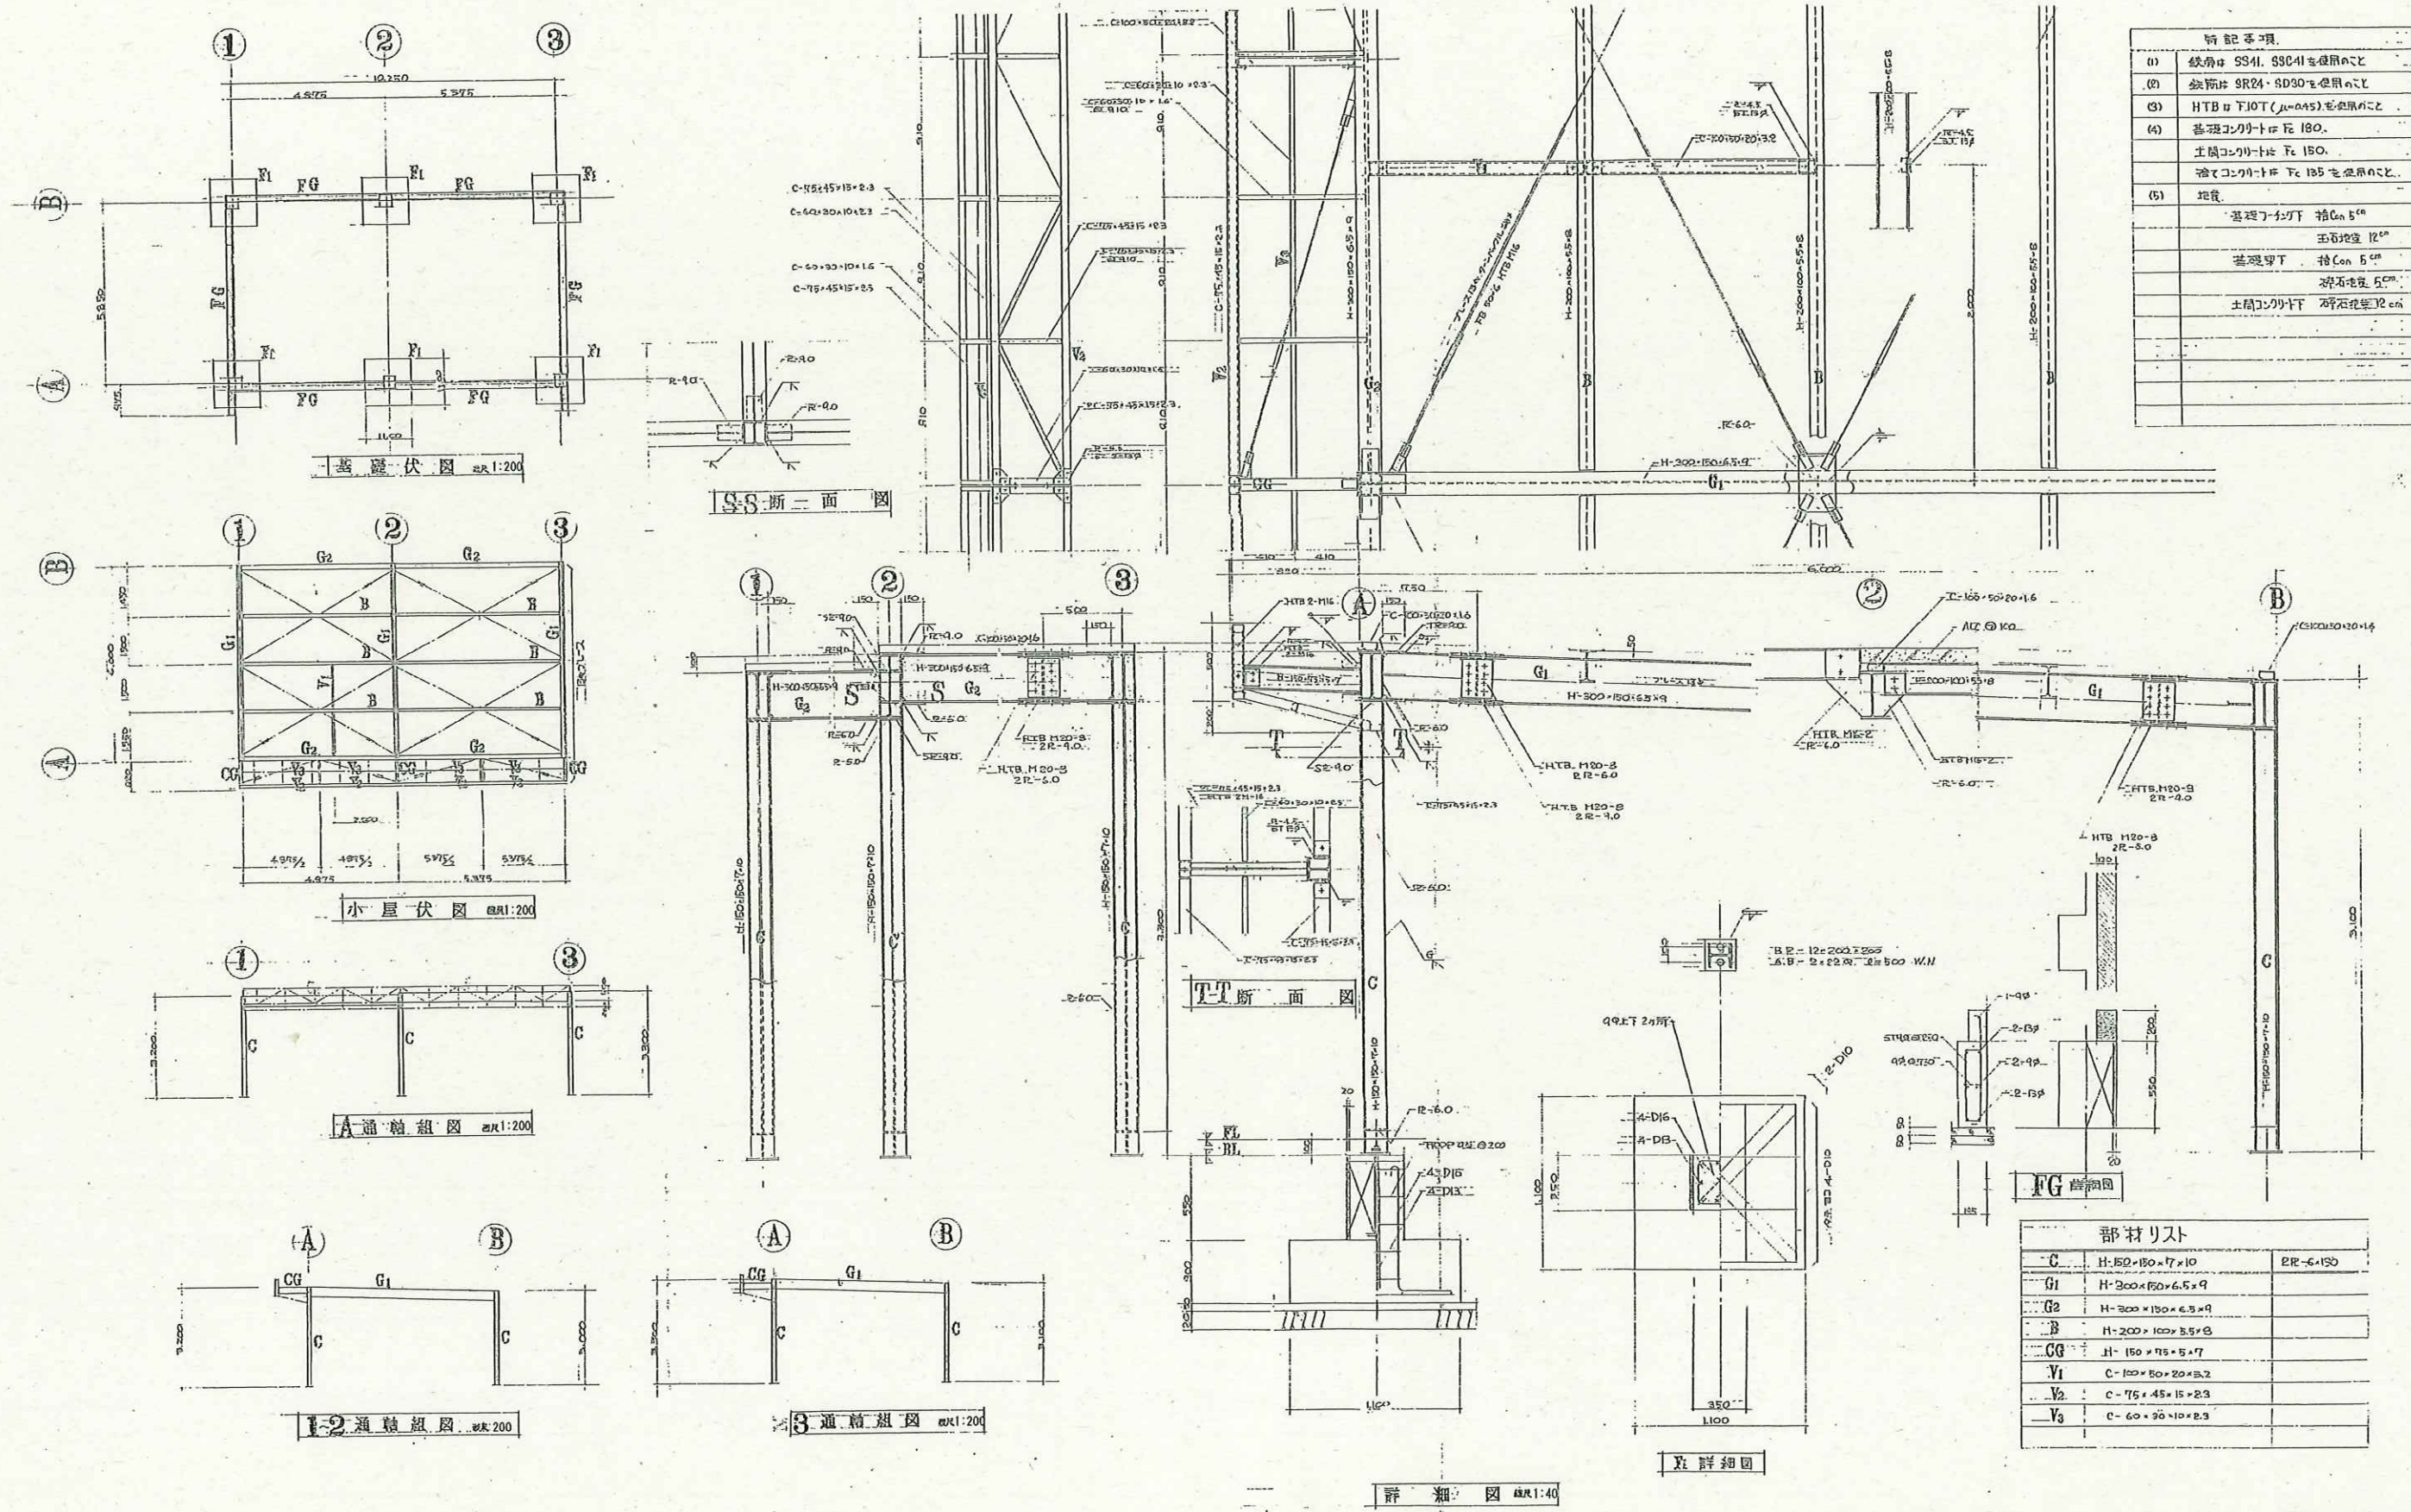

千曲市

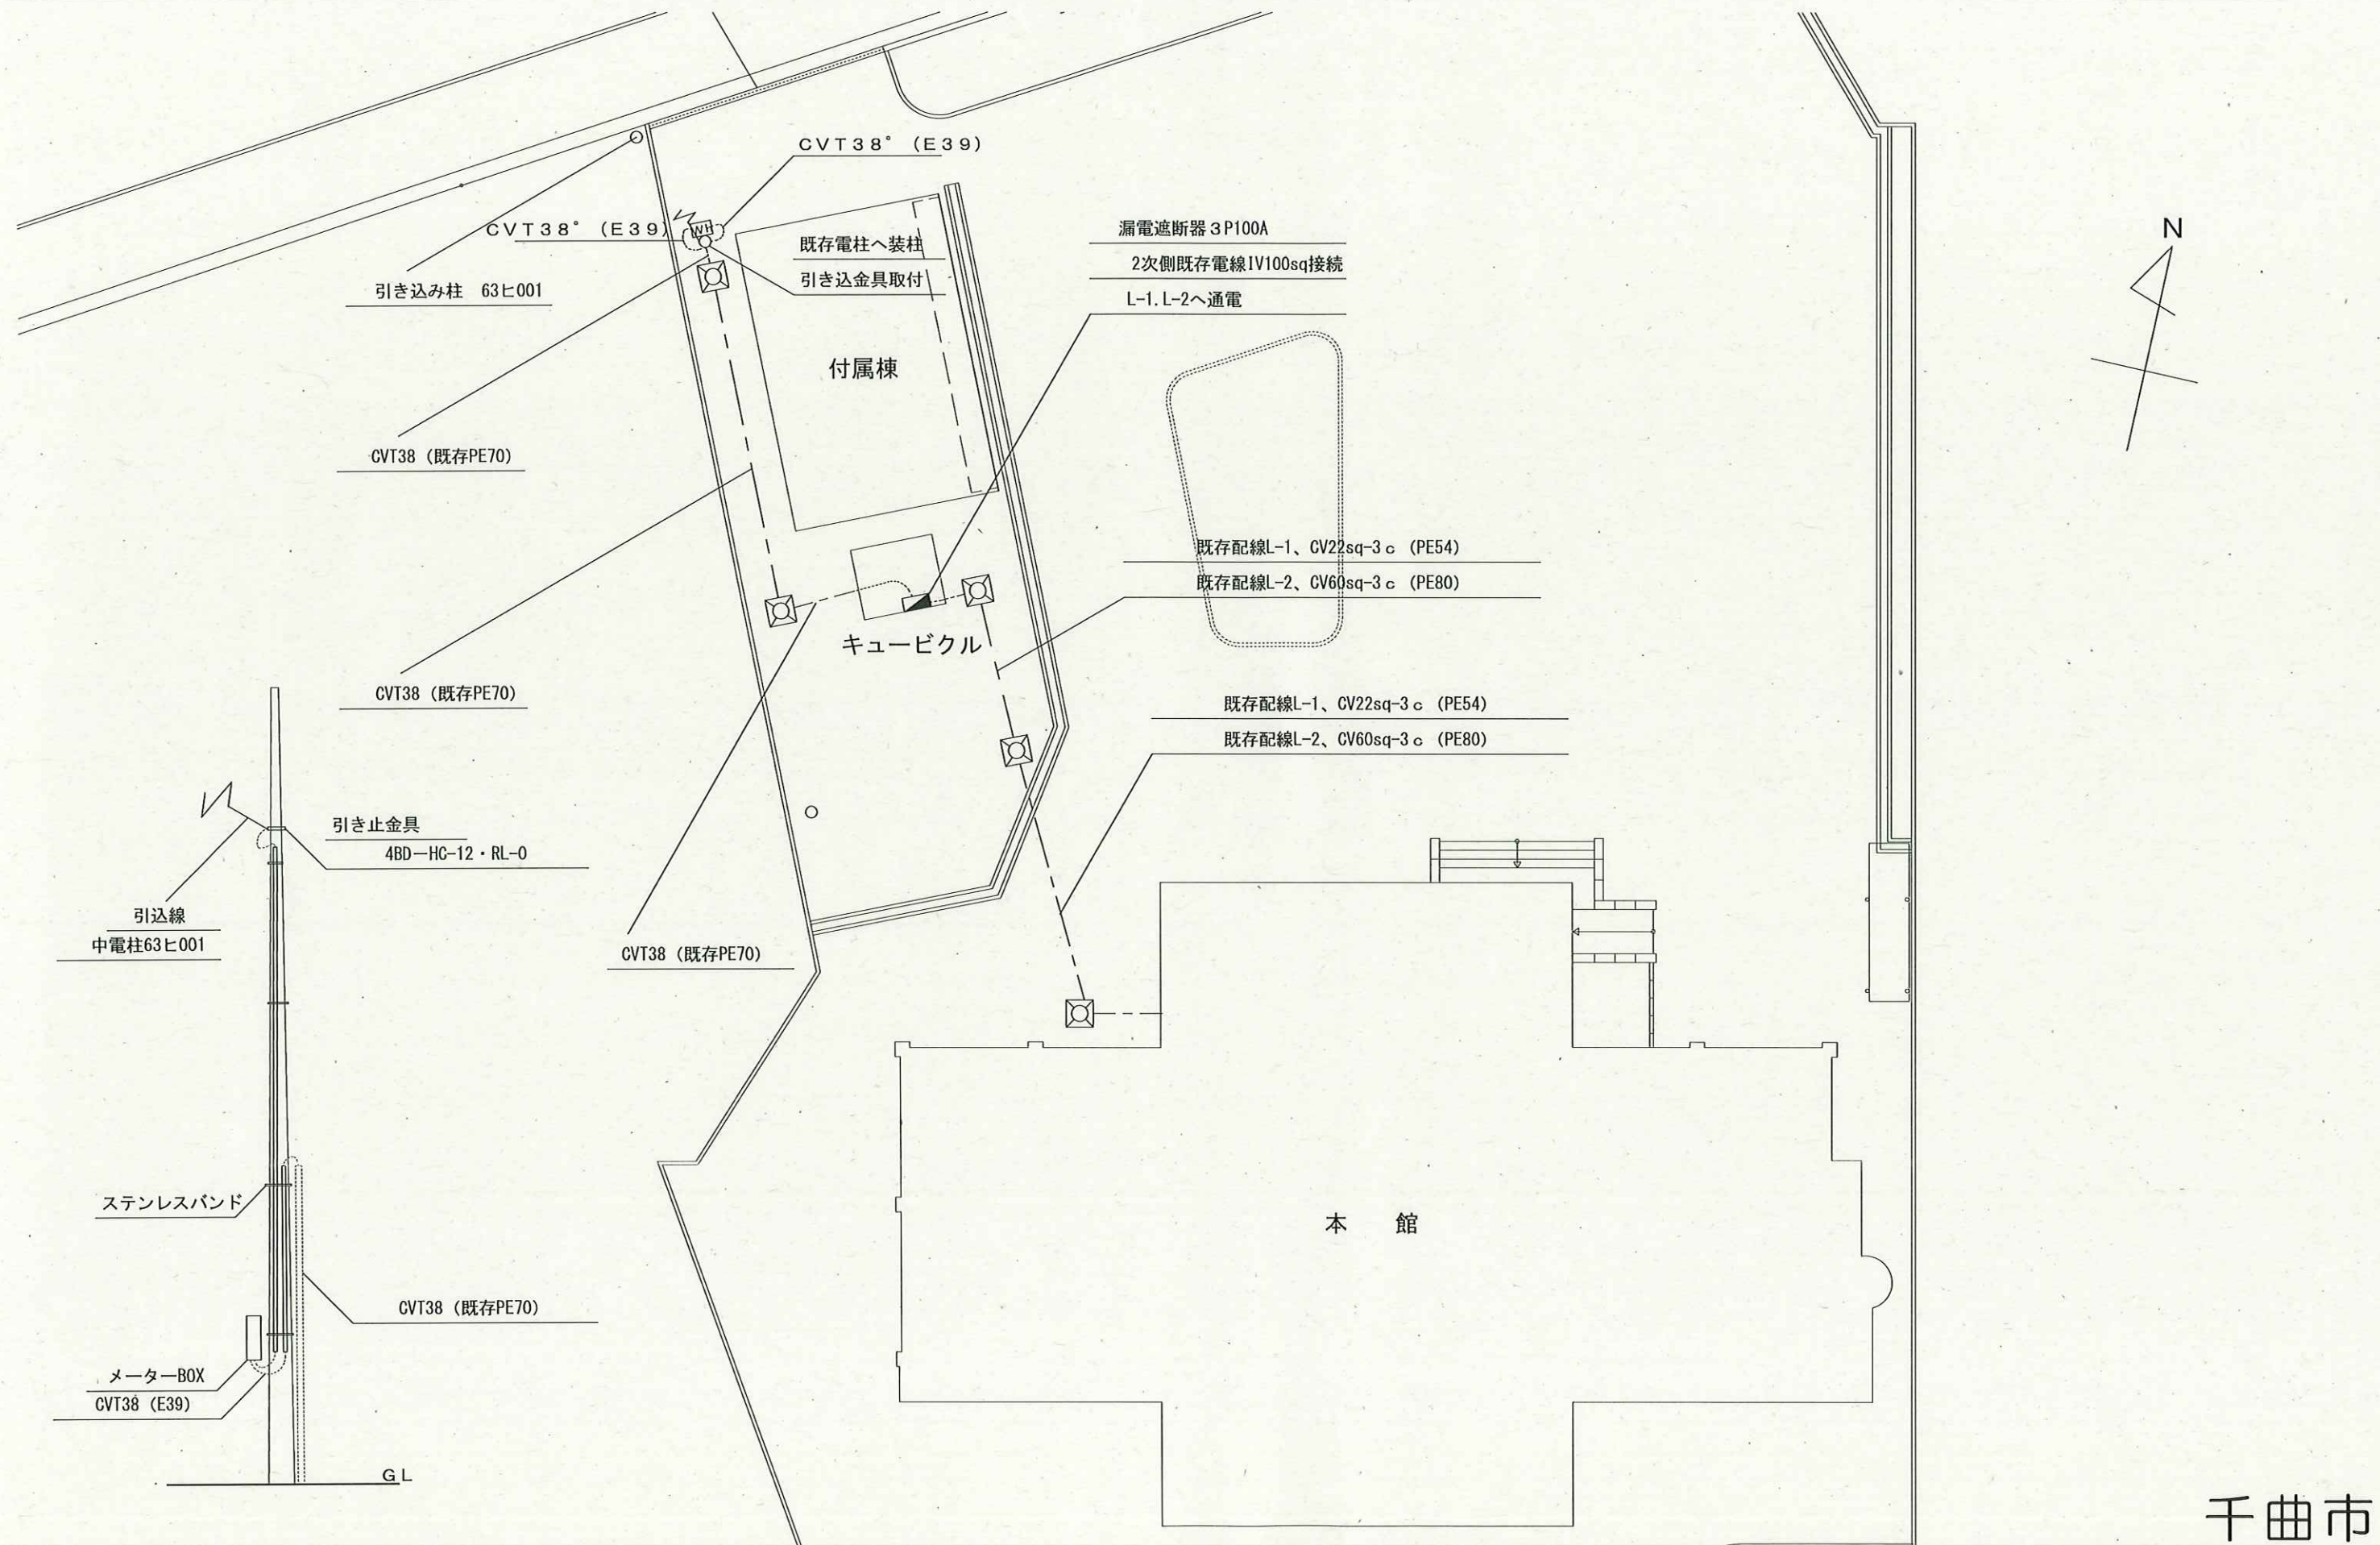

千曲市

N 株式会社 N 建築設計事務所 ARCHITECT & ASSOCIATES	JOB. NAME	令和7年度千曲市旧歴史文化財センター解体工事	SCALE	1:200	PART	電気設備	DRAWN
	SHEET. NAME	電気設備 配置図 (幹線配線図)	DATE		NO	E-01	CHECKED

長野県長野市篠ノ井岡田202番地 1 TEL 026-285-0496 1級 建築士事務所登録 (長野) B第88071号 1級建築士 建設大臣登録第152354号 西 澤 嘉 雄