



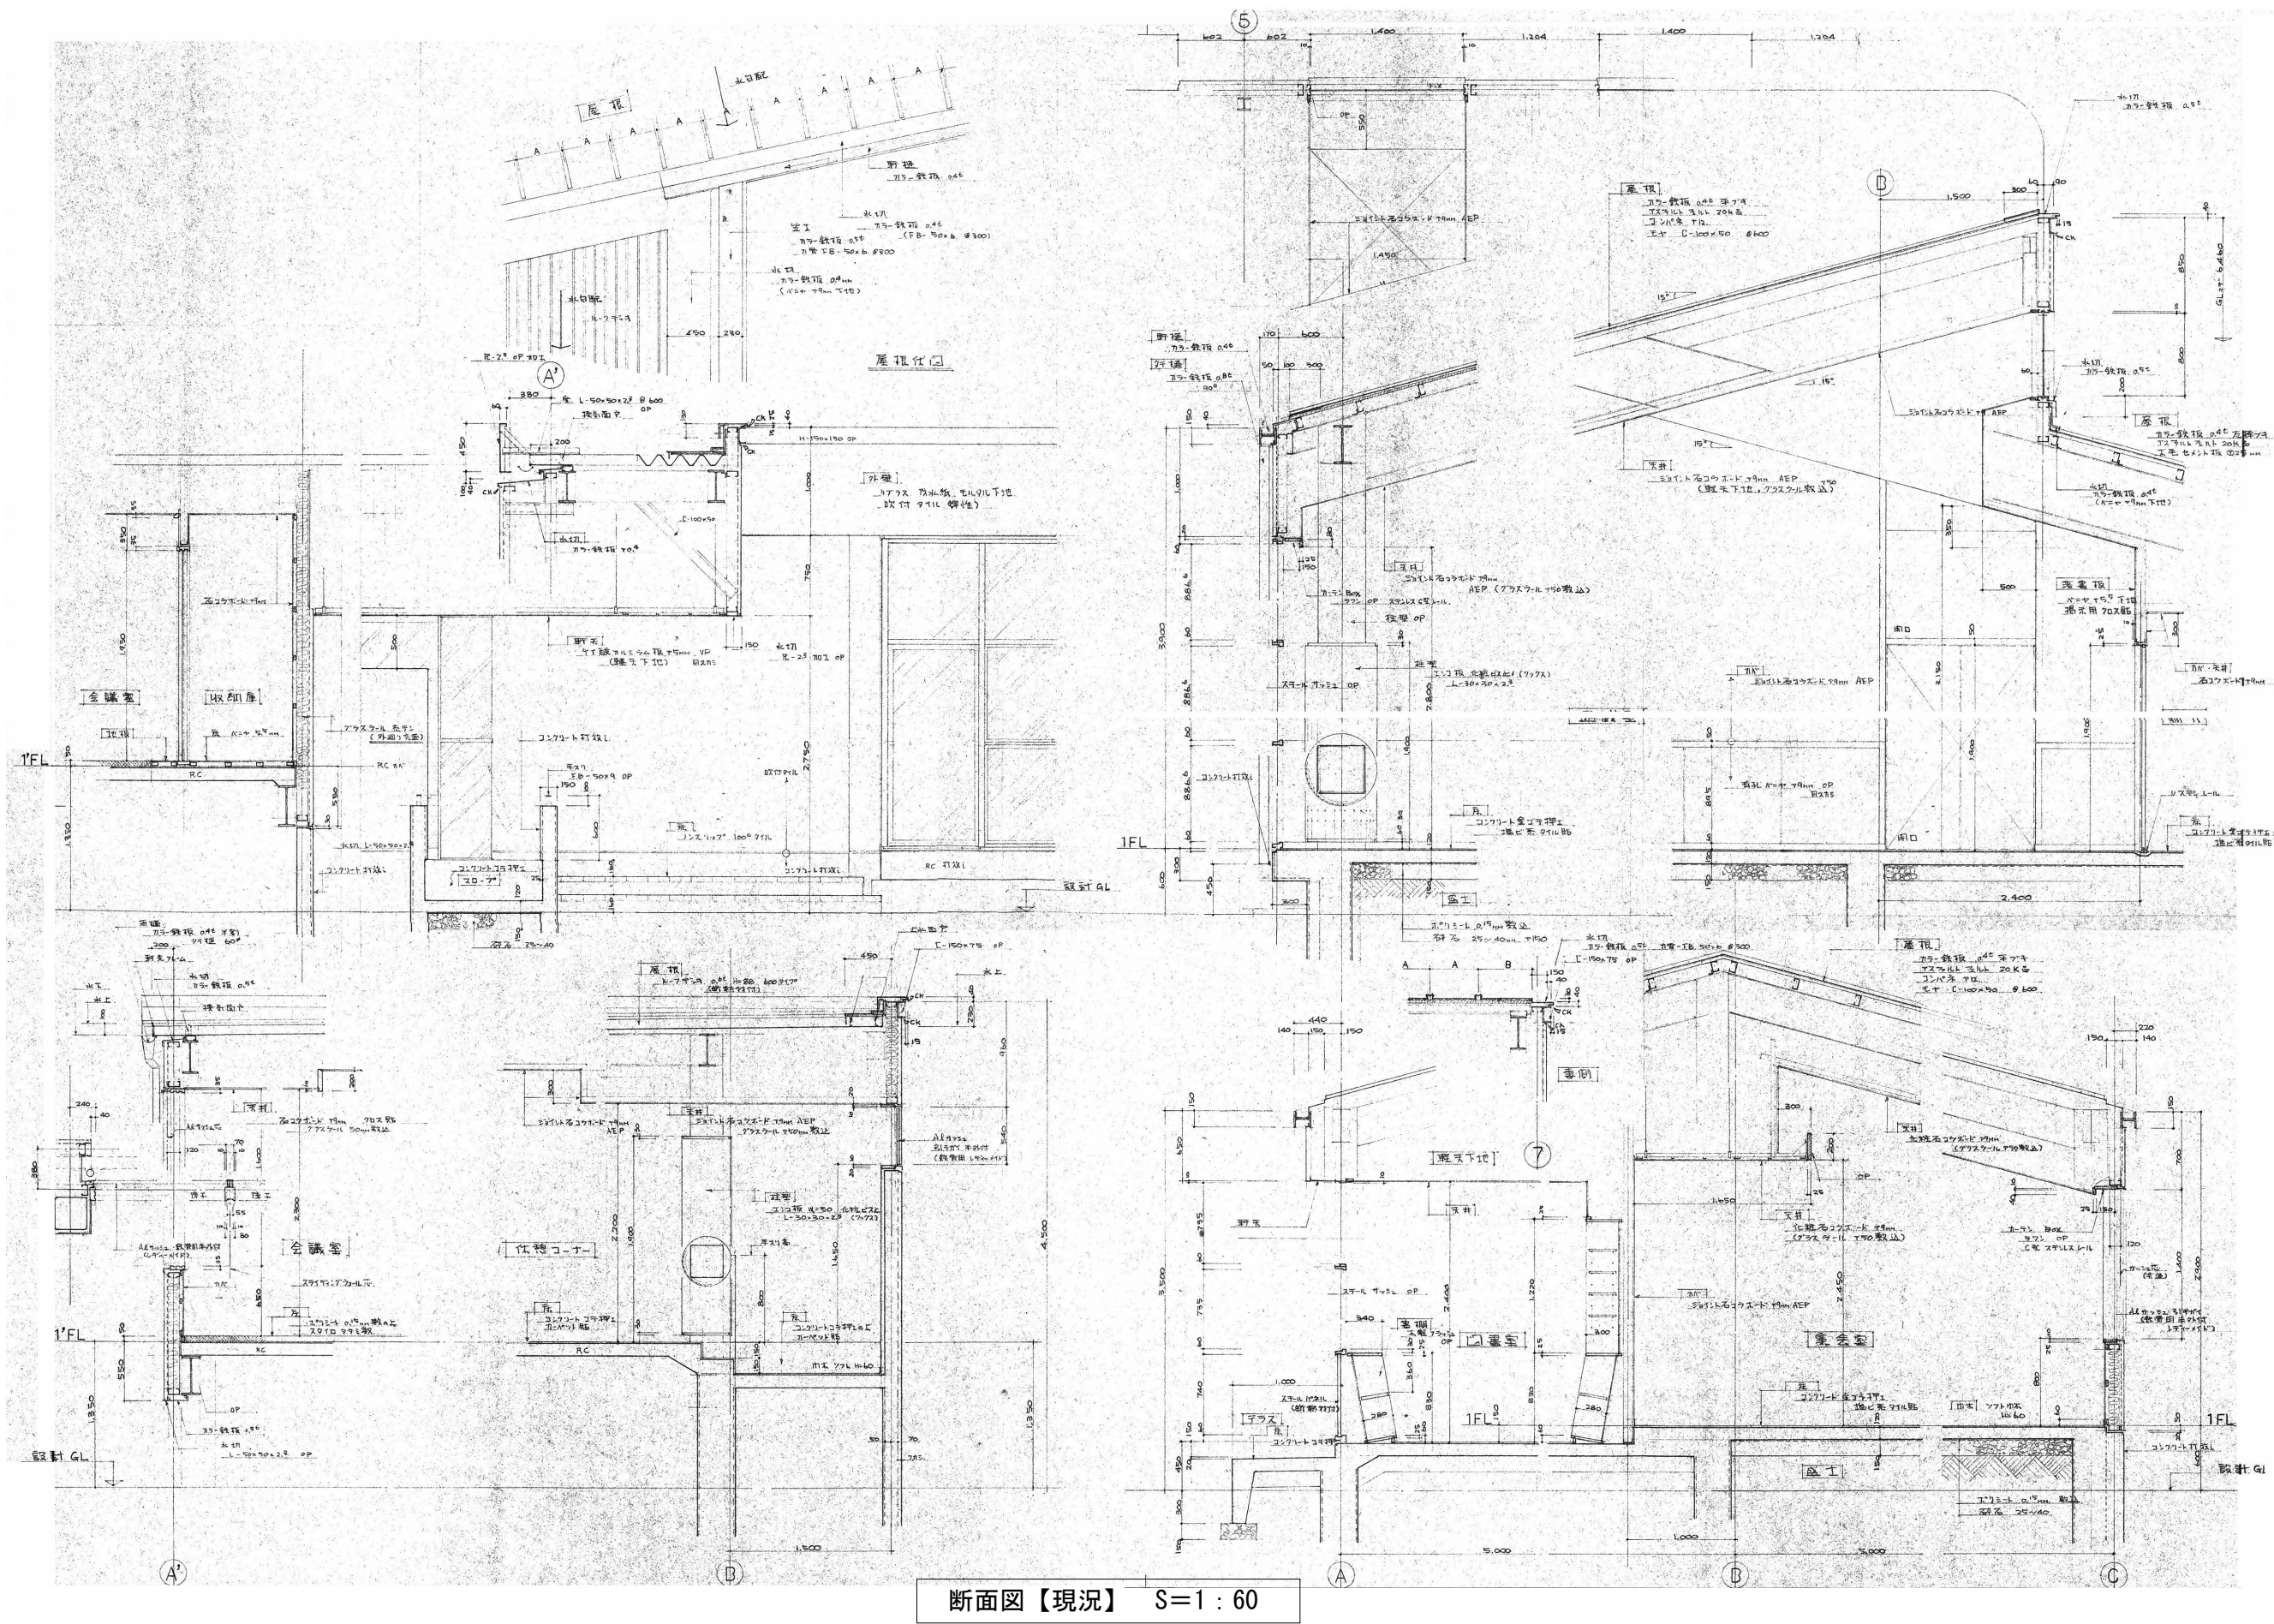


断面図【現況】 S=1:60

工事名称	令和7年度 戸倉児童館屋根・外壁改修工事	図面名	断面図【現況】	備考	作成年月日 修正年月日	千曲市	株式会社 湯本建築設計 一級建築士登録 第324549号 関 卓志	図面番号 縮尺	A-06 1:60
------	----------------------	-----	---------	----	----------------	-----	--------------------------------------	------------	--------------

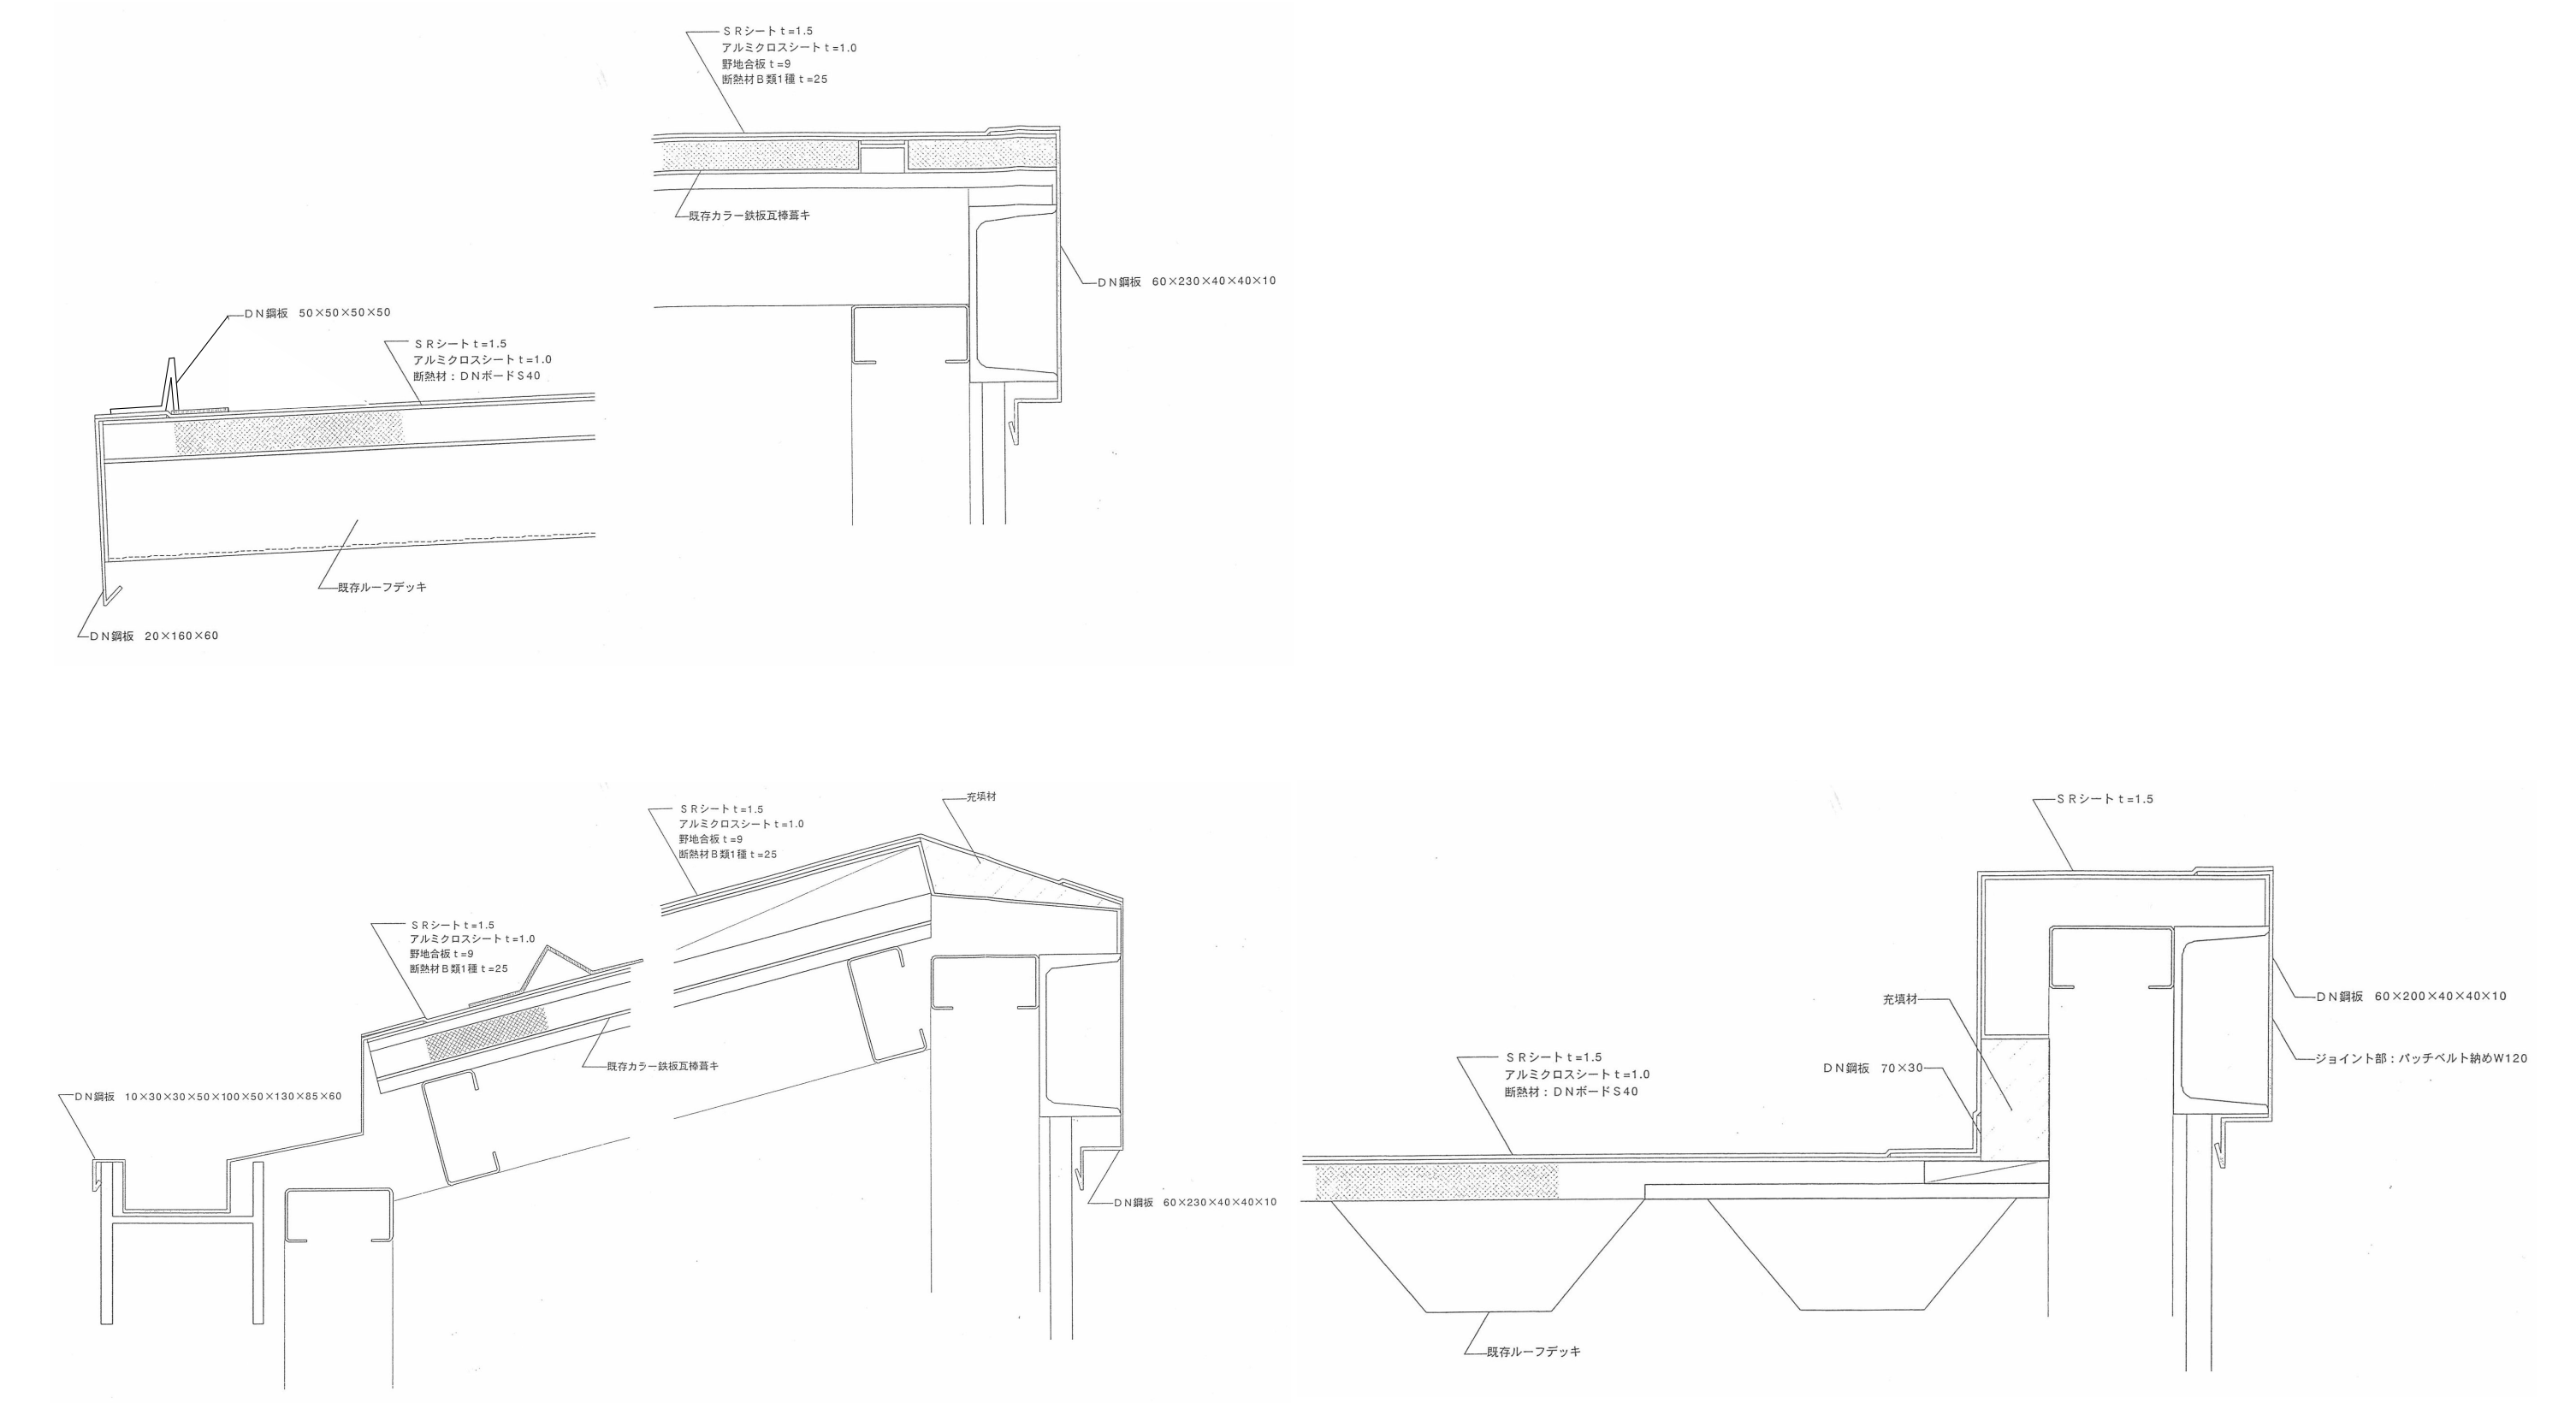


屋根シート防水詳細図【現況】 S=1 : 6

工事名称	令和7年度 戸倉児童館屋根・外壁改修工事	図面名	屋根シート防水詳細図【現況】	備考	作成年月日 修正年月日	千曲市	株式会社 湯本建築設計 一級建築士登録 第324549号 関 卓志	図面番号 縮尺	A-07 1 : 6
------	----------------------	-----	----------------	----	----------------	-----	--------------------------------------	------------	---------------

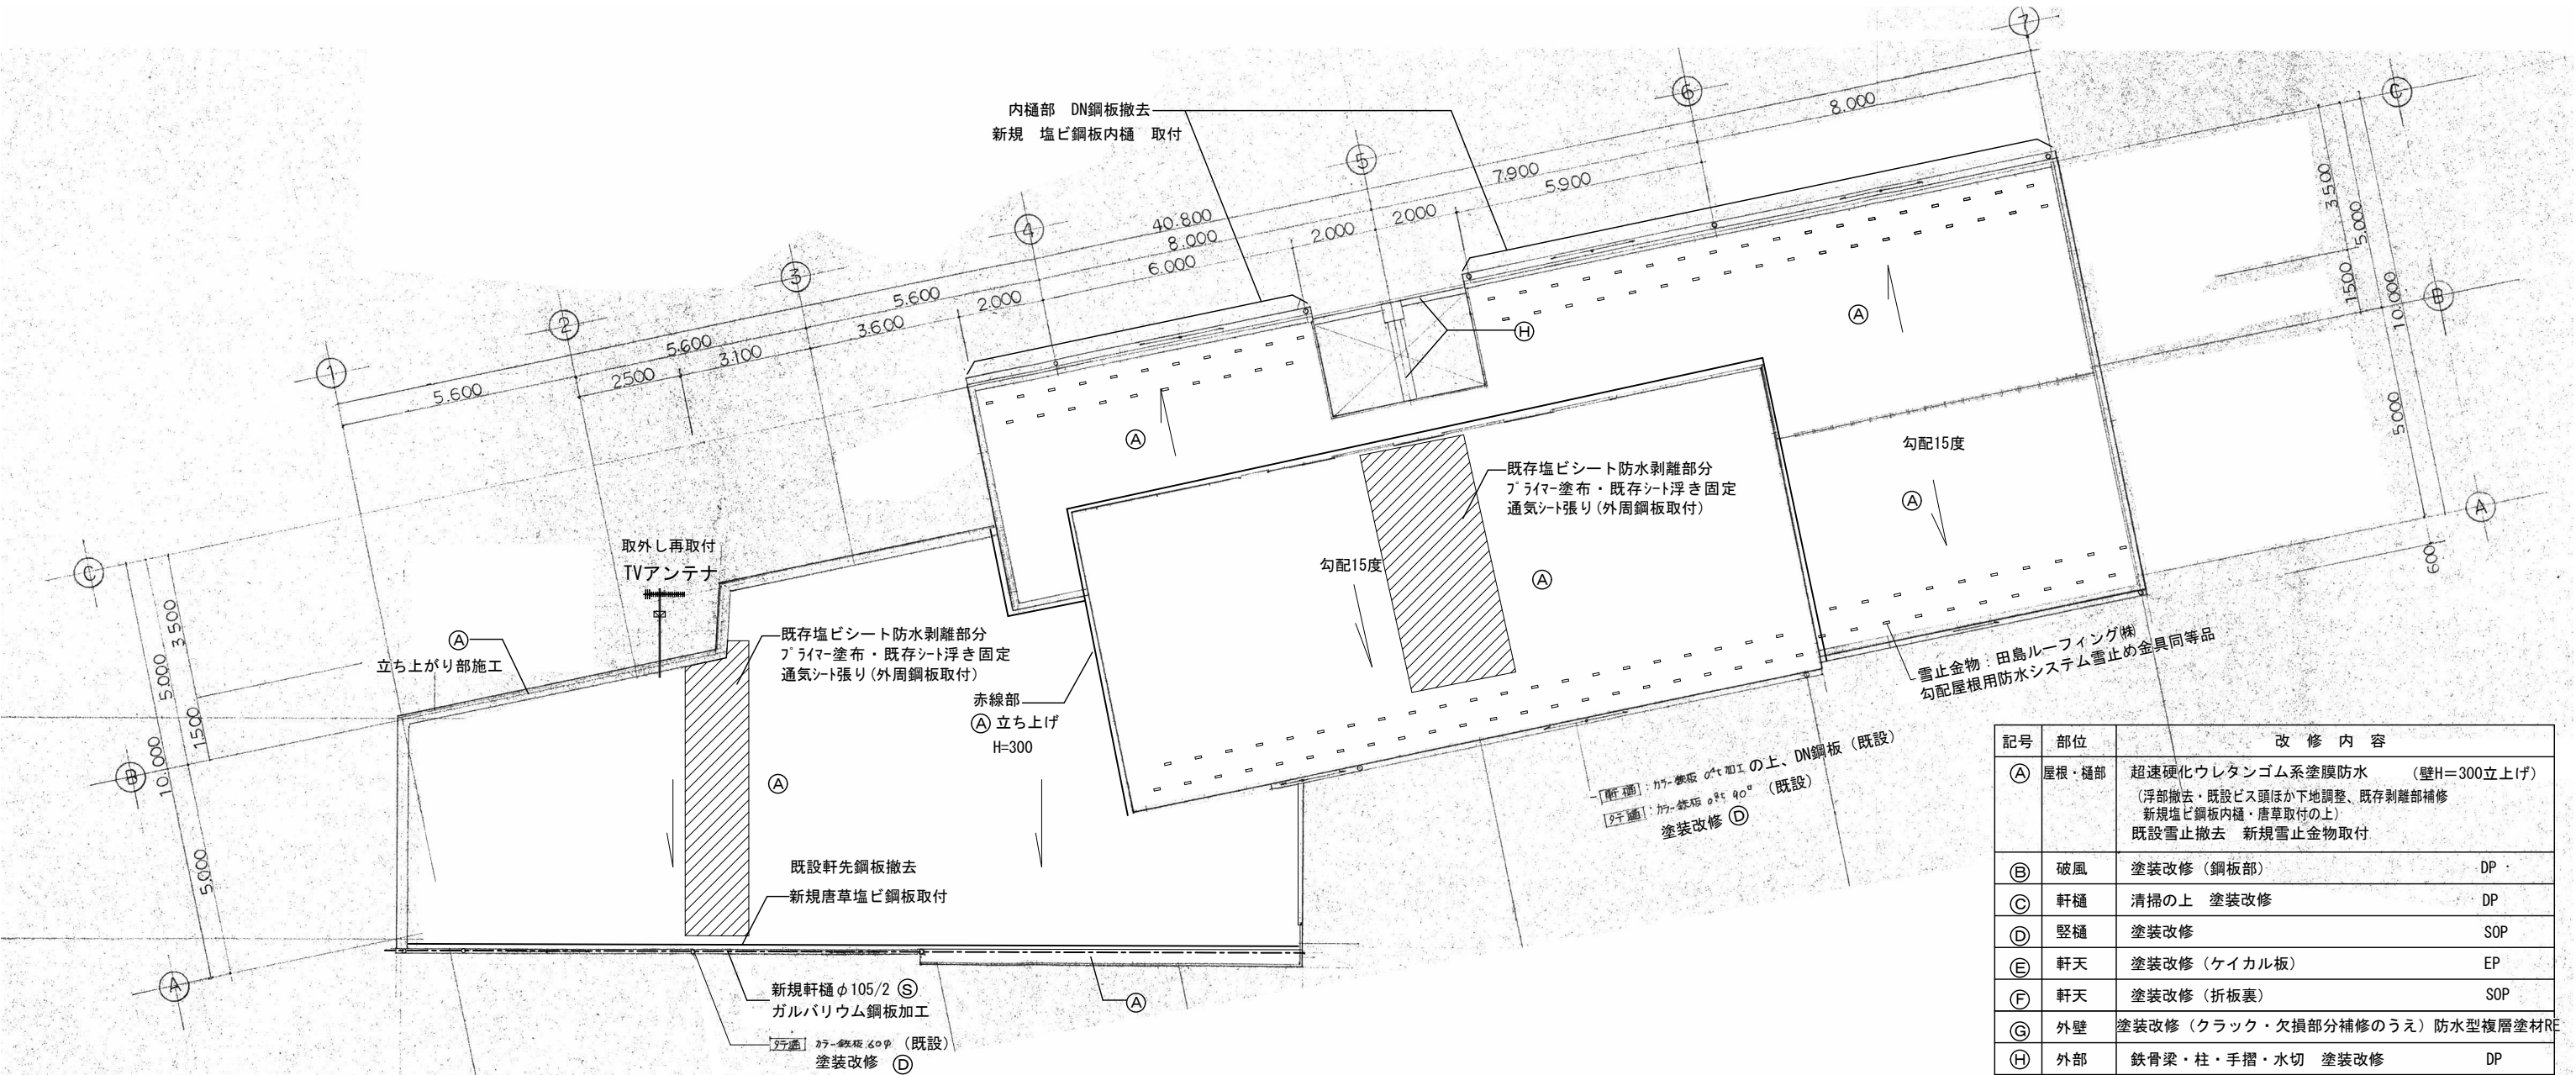





屋根伏図【改修】 S=1 : 150

記号	部位	改 修 内 容
(A)	屋根・樋部	超速硬化ウレタンゴム系塗膜防水 (壁H=300立上げ) (浮部撤去・既設ビス頭ほか下地調整、既存剥離部補修 新規塩ビ鋼板内樋・唐草取付の上) 既設雪止撤去 新規雪止金物取付
(B)	破風	塗装改修 (鋼板部) DP
(C)	軒樋	清掃の上 塗装改修 DP
(D)	豎樋	塗装改修 SOP
(E)	軒天	塗装改修 (ケイカル板) EP
(F)	軒天	塗装改修 (折板裏) SOP
(G)	外壁	塗装改修 (クラック・欠損部分補修のうえ) 防水型複層塗材RE
(H)	外部	鉄骨梁・柱・手摺・水切 塗装改修 DP
(I)	外部	縦格子 塗装改修 SOP
(J)	外部	館名看板 塗装改修 DP
(K)	基礎・腰壁	塗装改修 SOP
(L)	基礎	基礎上端 アンクル錆落とし+錆止め塗装+シーリング打ち
(M)	木化粧板	塗装改修 WP
(N)	防水	換気フード・ベンドキャップ廻り シーリング打替え
(O)	防水	サッシ廻り シーリング打替え (全てのサッシ) スチールサッシの接合部シーリング含む
(P)	防水	モルタル目地 シーリング打替え
(Q)	サッシ	スチールサッシ枠 塗装改修 (外部のみ腰板FIX共) DP
(R)	外壁	塗装改修 (鋼板サイディング部) SOP
(S)	軒樋	新規 φ105/2 集水器・呼び樋共 ガルバリウム鋼板加工
(T)	防水	見切り材 シーリング打替え

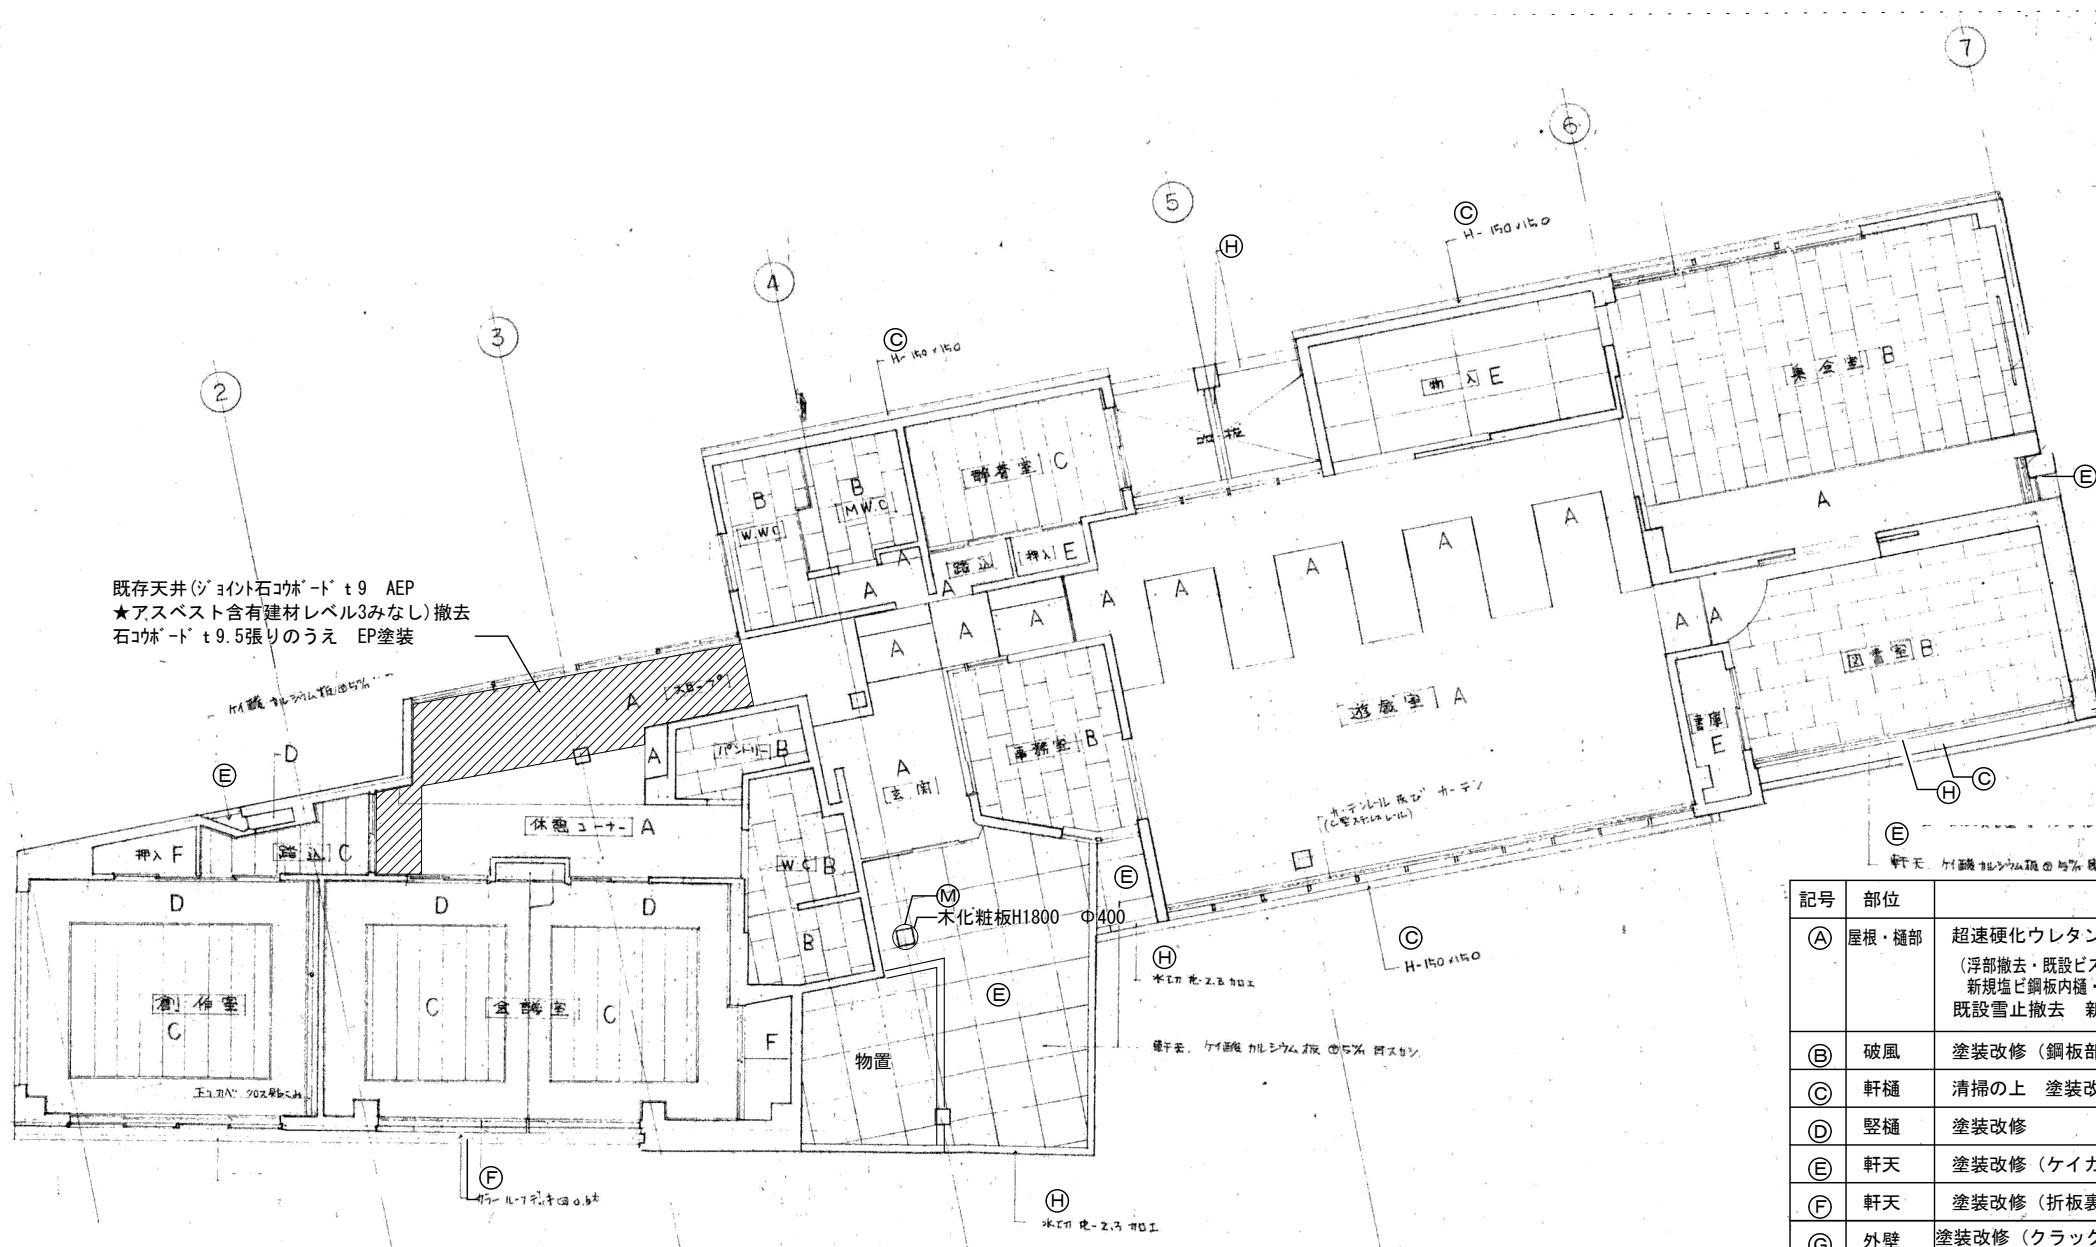

天井伏図【改修】 S=1 : 150


記号	部位	改 修 内 容
(A)	屋根・樋部	超速硬化ウレタンゴム系塗膜防水 (壁H=300立上げ) (浮部撤去・既設ビス頭ほか下地調整、既存剥離部補修 新規塩ビ鋼板内樋・唐草取付の上) 既設雪止撤去 新規雪止金物取付
(B)	破風	塗装改修 (銅板部) DP
(C)	軒樋	清掃の上 塗装改修 DP
(D)	竖樋	塗装改修 SOP
(E)	軒天	塗装改修 (ケイカル板) EP
(F)	軒天	塗装改修 (折板裏) SOP
(G)	外壁	塗装改修 (クラック・欠損部分補修のうえ) 防水型複層塗材R
(H)	外部	鉄骨梁・柱・手摺・水切 塗装改修 DP
(I)	外部	縦格子 塗装改修 SOP
(J)	外部	館名看板 塗装改修 DP
(K)	基礎・腰壁	塗装改修 SOP
(L)	基礎	基礎上端 アンクル錆落とし+錆止め塗装+シーリング打ち
(M)	木化粧板	塗装改修 WP
(N)	防水	換気フード・ベンドキャップ廻り シーリング打替え
(O)	防水	サッシ廻り シーリング打替え (全てのサッシ) スチールサッシの接合部シーリング含む
(P)	防水	モルタル目地 シーリング打替え
(Q)	サッシ	スチールサッシ枠 塗装改修 (外部のみ腰板FIX共) DP
(R)	外壁	塗装改修 (銅板サイディング部) SOP
(S)	軒樋	新規 φ105/2 集水器・呼び樋共 ガルバリウム鋼板加工
(T)	防水	見切り材 シーリング打替え

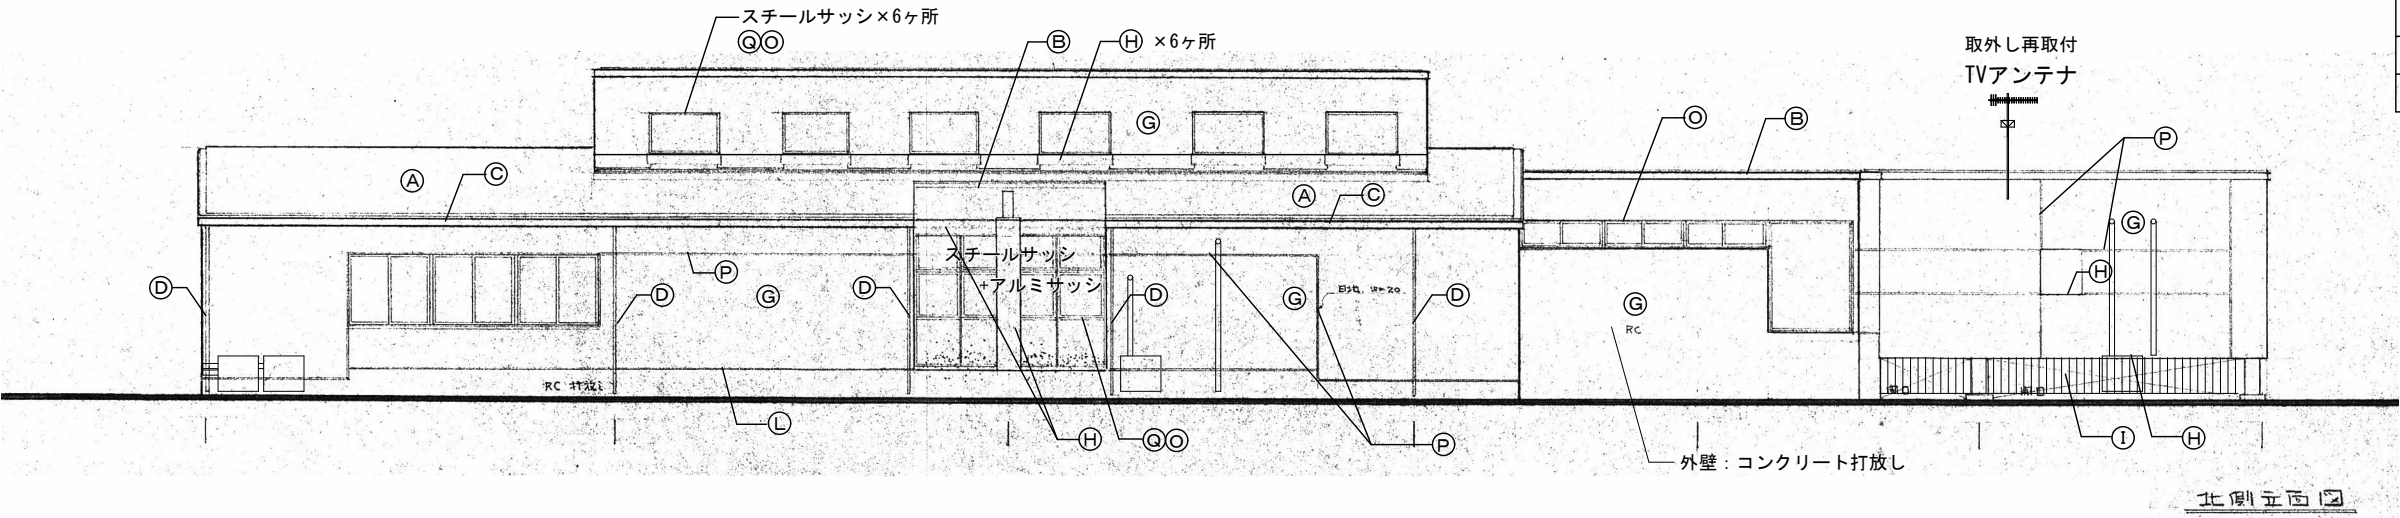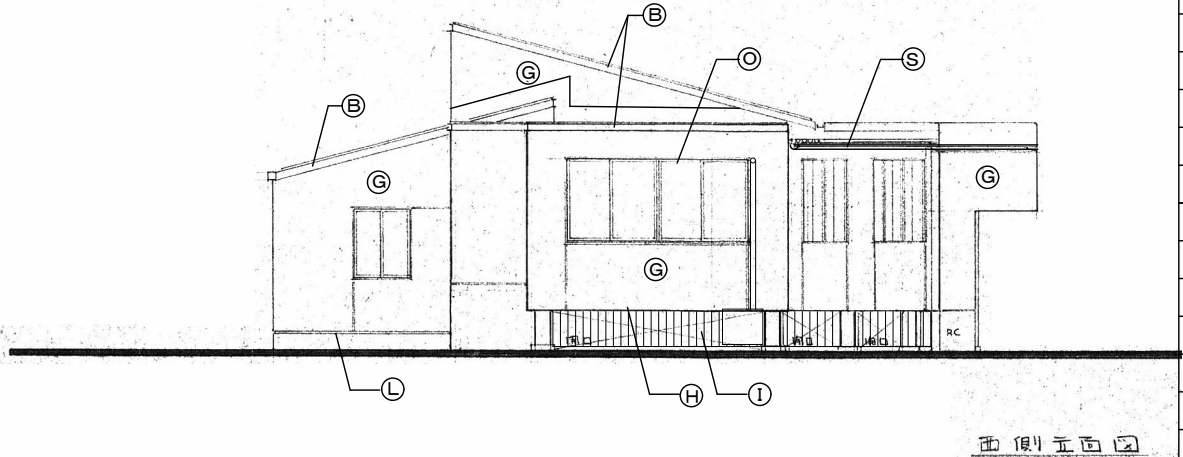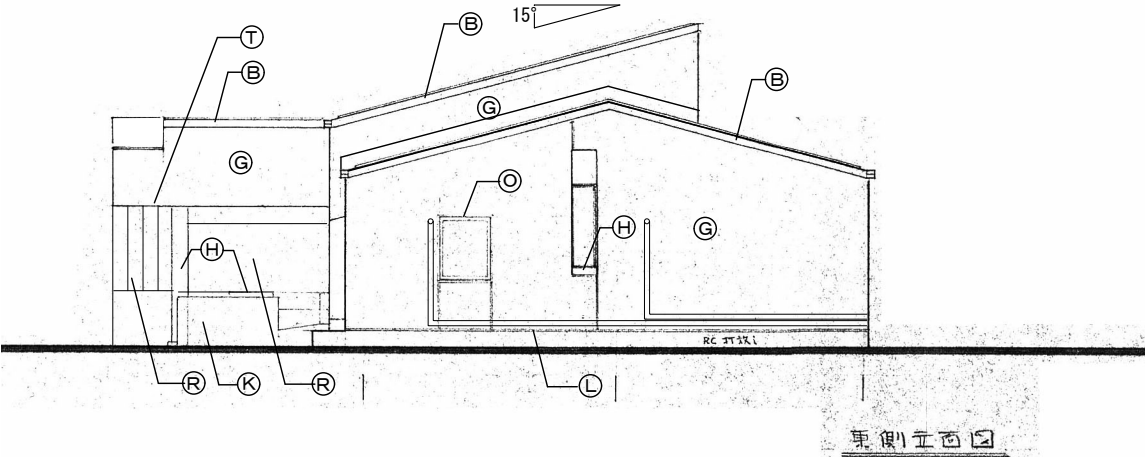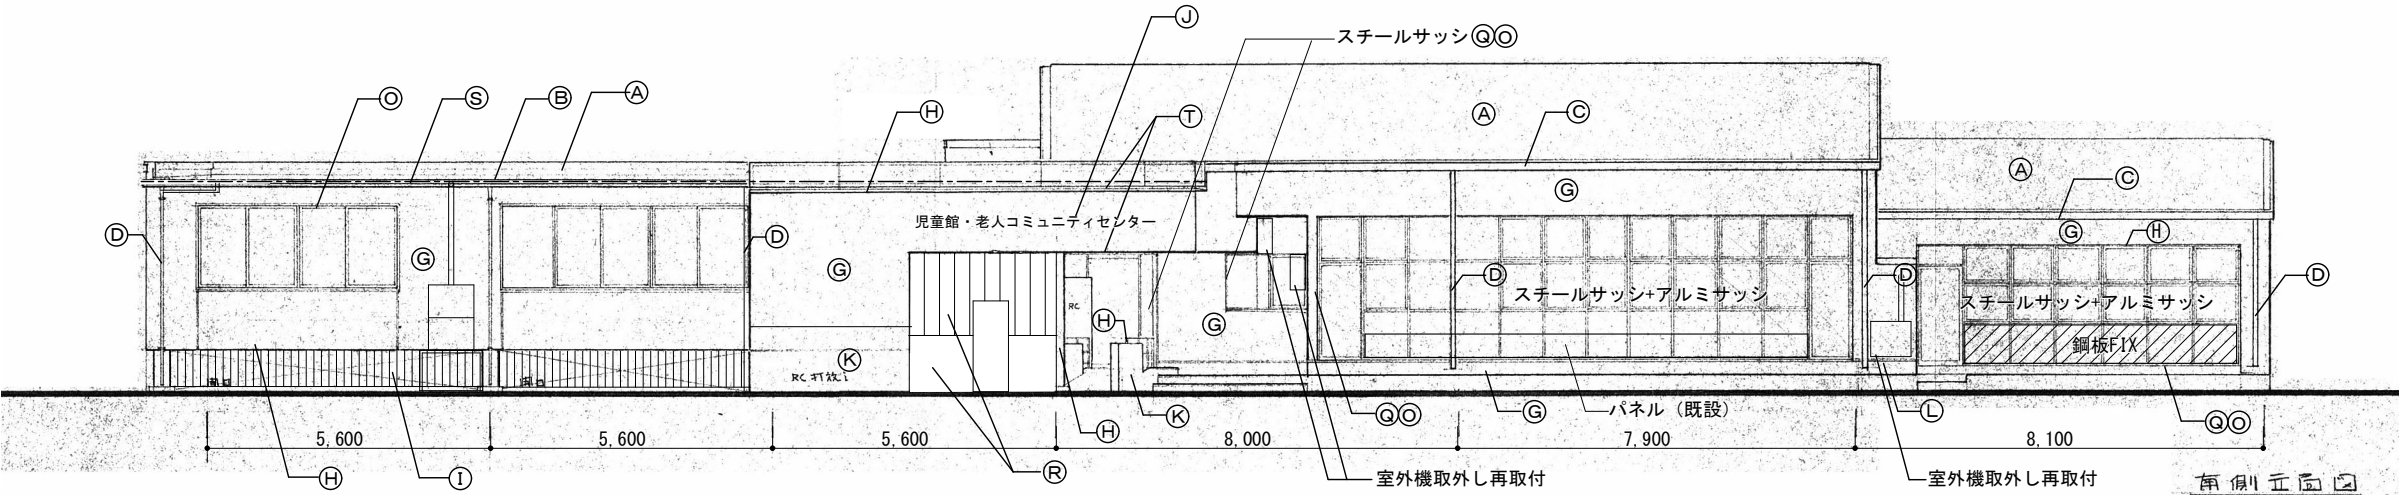



記号	部位	改 修 内 容
Ⓐ	屋根・樋部	超速硬化ウレタンゴム系塗膜防水（壁H=300立上げ） （浮部撤去・既設ビス頭ほか下地調整、既存剥離部補修 新規塩ビ鋼板内樋・唐草取付の上） 既設雪止撤去 新規雪止金物取付
Ⓑ	破風	塗装改修（銅板部） DP
Ⓒ	軒樋	清掃の上 塗装改修 DP
Ⓓ	縦樋	塗装改修 SOP
Ⓔ	軒天	塗装改修（ケイカル板） EP
Ⓕ	軒天	塗装改修（折板裏） SOP
Ⓖ	外壁	塗装改修（クラック・欠損部分補修のうえ）防水型複層塗材RC
Ⓗ	外部	鉄骨梁・柱・手摺・水切 塗装改修 DP
Ⓘ	外部	縦格子 塗装改修 SOP
Ⓙ	外部	館名看板 塗装改修 DP
Ⓚ	基礎・腰壁	塗装改修 SOP
Ⓛ	基礎	基礎上端 アンクル錆落とし+錆止め塗装+シーリング打ち
Ⓜ	木化粧板	塗装改修 WP
Ⓝ	防水	換気フード・ベンドキャップ廻り シーリング打替え
Ⓞ	防水	サッシ廻り シーリング打替え（全てのサッシ） スチールサッシの接合部シーリング含む
Ⓟ	防水	モルタル目地 シーリング打替え
Ⓢ	サッシ	スチールサッシ枠 塗装改修（外部のみ腰板FIX共） DP
Ⓡ	外壁	塗装改修（銅板サイディング部） SOP
Ⓢ	軒樋	新規 φ105/2 集水器・呼び樋共 ガルバリウム鋼板加工
Ⓣ	防水	見切り材 シーリング打替え

立面図【改修】 S=1 : 150

記号	部位	改 修 内 容
Ⓐ	屋根・樋部	超速硬化ウレタンゴム系塗膜防水 (壁H=300立上げ) (浮部撤去・既設ビス頭ほか下地調整・既存剥離部補修 新規塩ビ鋼板内樋・唐草取付の上) 既設雪止撤去 新規雪止金物取付
Ⓑ	破風	塗装改修 (鋼板部) DP
Ⓒ	軒樋	清掃の上 塗装改修 DP
Ⓓ	豎樋	塗装改修 SOP
Ⓔ	軒天	塗装改修 (ケイカル板) EP
Ⓕ	軒天	塗装改修 (折板裏) SOP
Ⓖ	外壁	塗装改修 (クラック・欠損部分補修のうえ) 防水型複層塗材RE
Ⓗ	外部	鉄骨梁・柱・手摺・水切 塗装改修 DP
Ⓘ	外部	縦格子 塗装改修 SOP
Ⓙ	外部	館名看板 塗装改修 DP
Ⓚ	基礎・腰壁	塗装改修 SOP
Ⓛ	基礎	基礎上端 アンクル錆落とし+錆止め塗装+シーリング打ち
Ⓜ	木化粧板	塗装改修 WP
Ⓝ	防水	換気フード・ベンドキャップ廻り シーリング打替え
Ⓞ	防水	サッシ廻り シーリング打替え (全てのサッシ) スチールサッシの接合部シーリング含む
Ⓟ	防水	モルタル目地 シーリング打替え
Ⓠ	サッシ	スチールサッシ枠 塗装改修 (外部のみ腰板FIX共) DP
Ⓡ	外壁	塗装改修 (鋼板サイディング部) SOP
Ⓢ	軒樋	新規 φ105/2 集水器・呼び樋共 ガルバリウム鋼板加工
Ⓣ	防水	見切り材 シーリング打替え

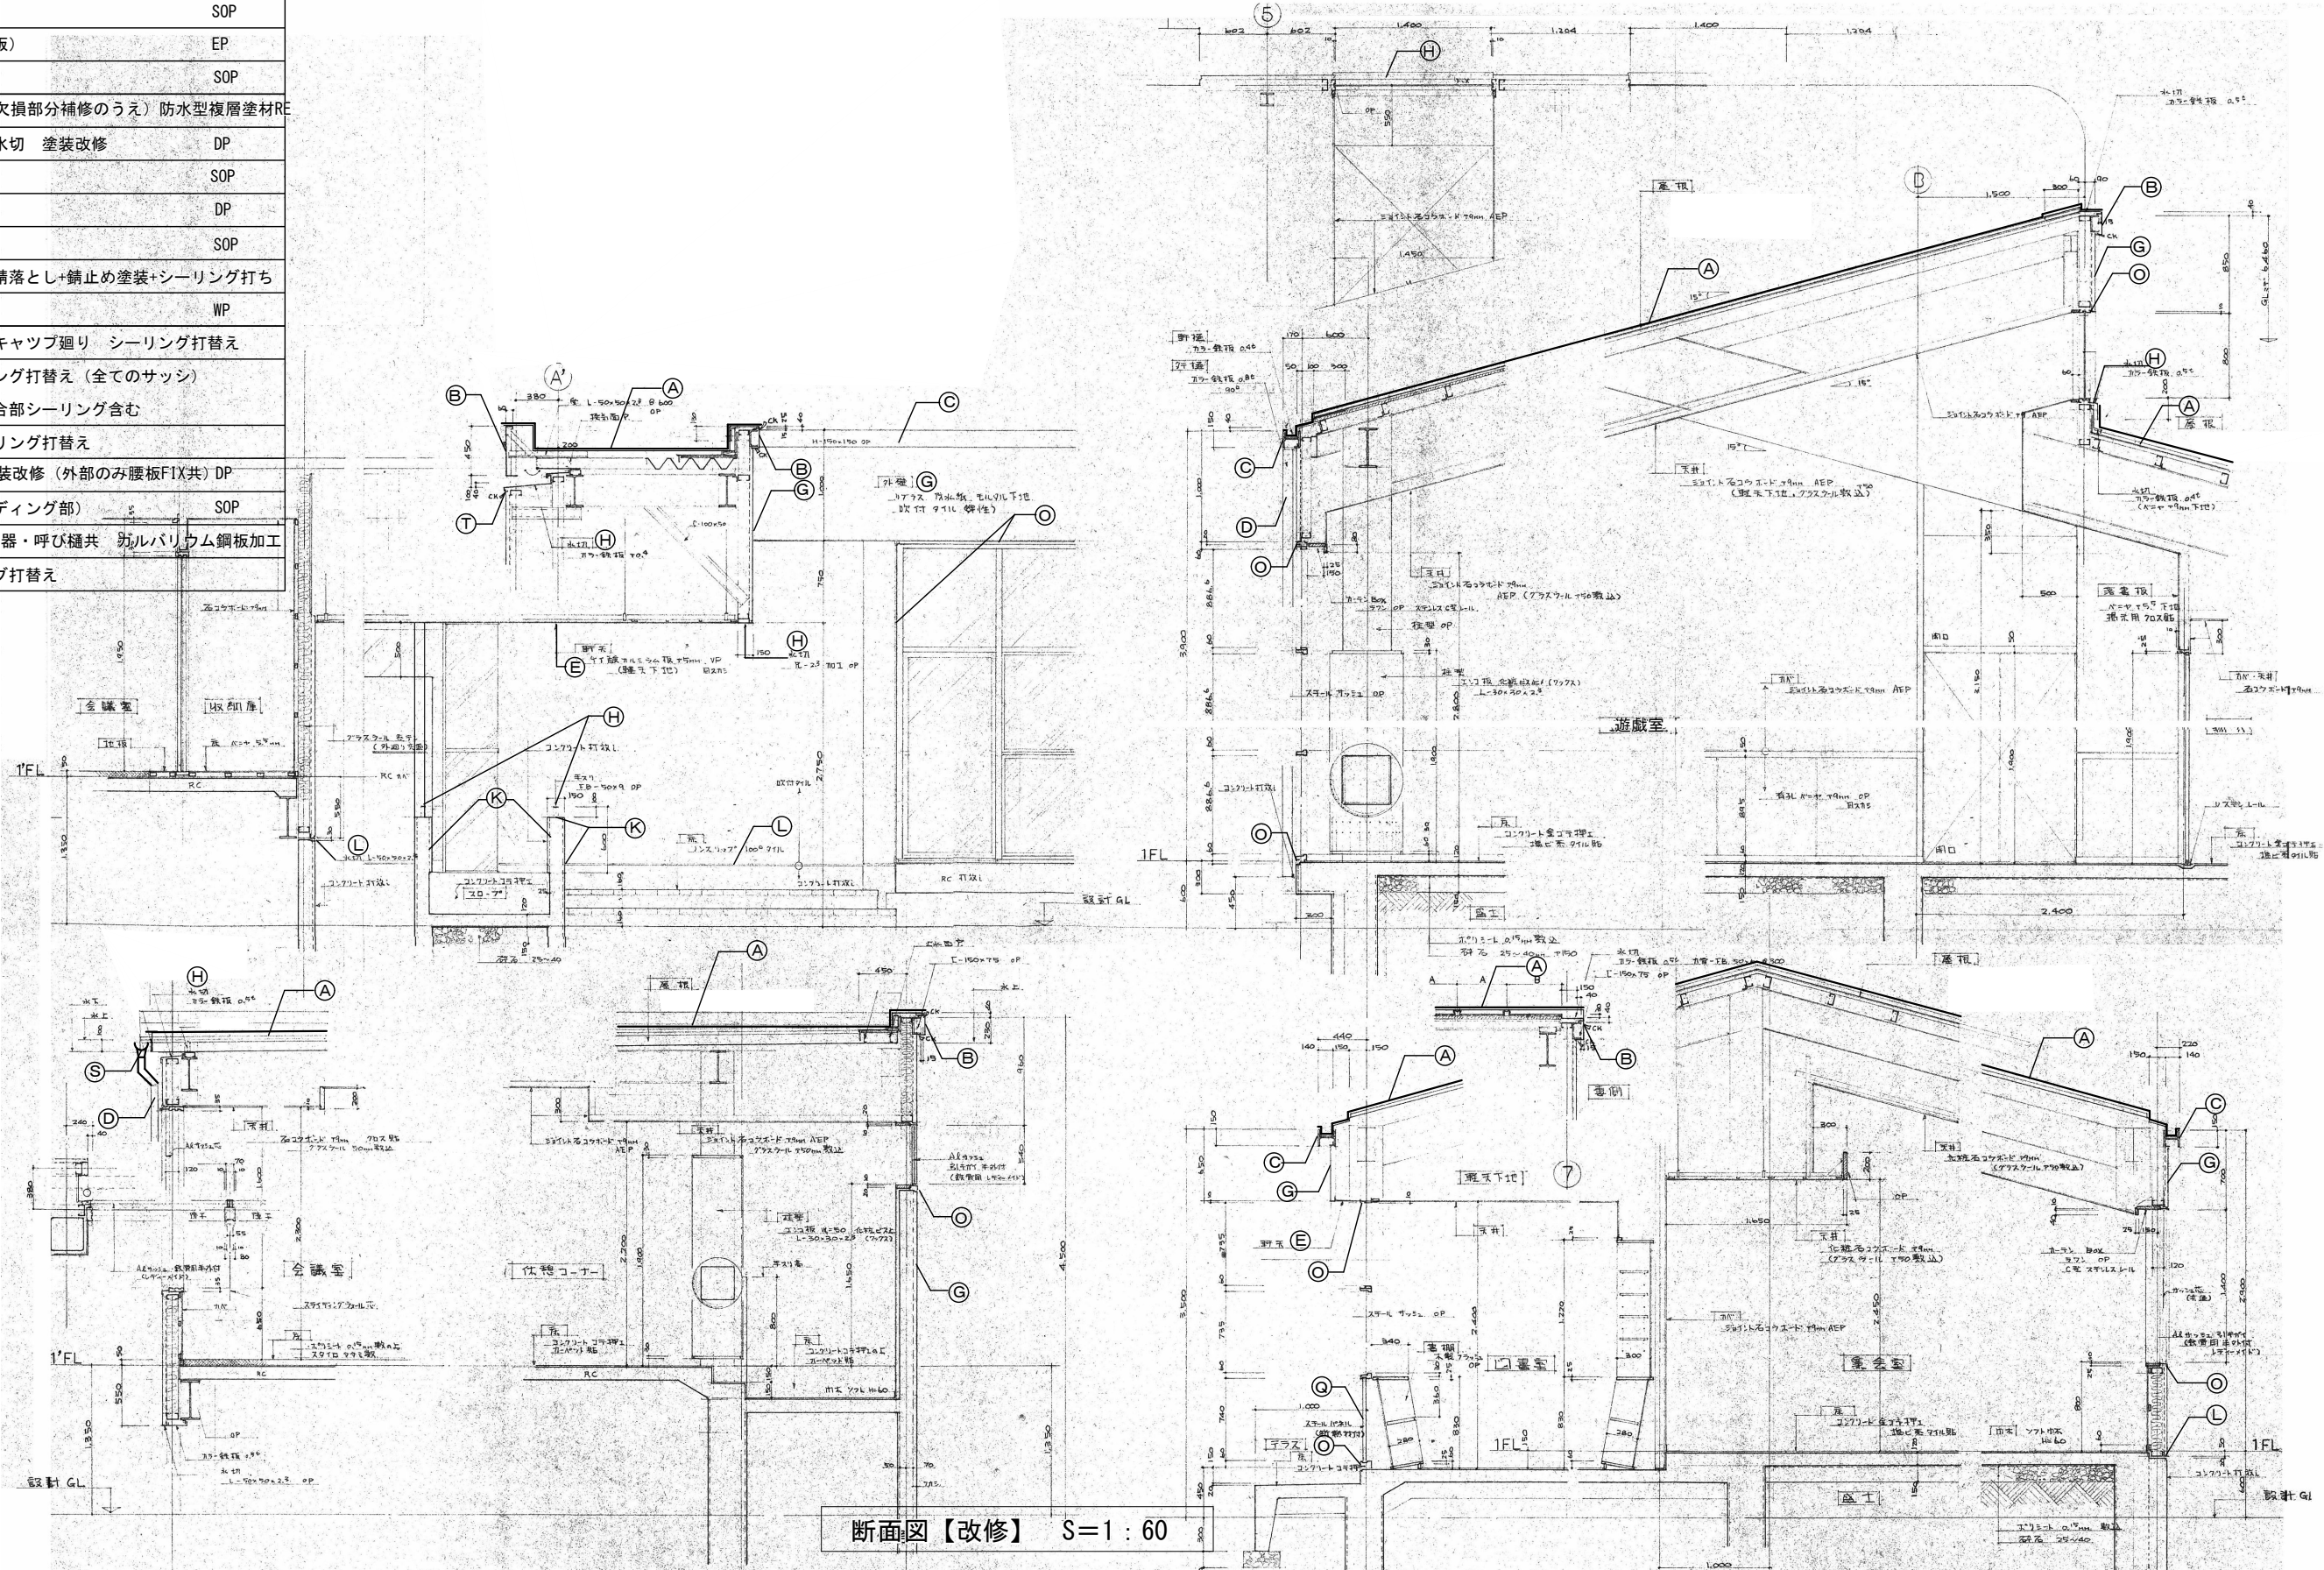



工事名称	令和7年度 戸倉児童館屋根・外壁改修工事	図面名	断面図【改修】	作成年月日	千曲市	株式会社 湯本建築設計	図面番号	A-11
				修正年月日		一級建築士登録 第324549号 関 卓志	縮尺	1:60

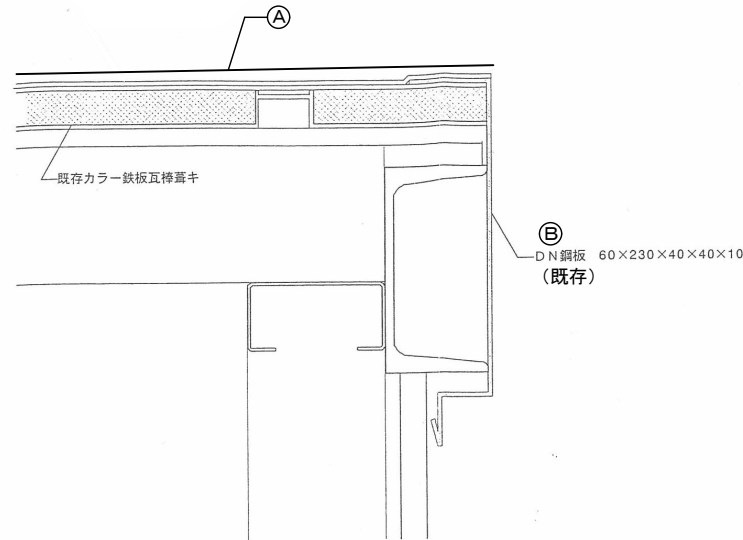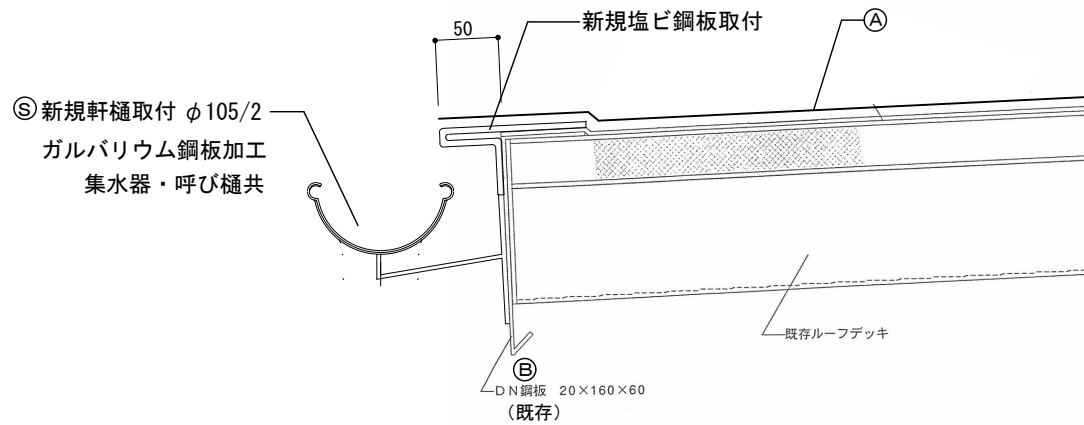

記号	部位	改 修 内 容	
Ⓐ	屋根・樋部	超速硬化ウレタンゴム系塗膜防水 (壁H=300立上げ) (浮部撤去・既設ビス頭ほか下地調整、既存剥離部補修 新規塩ビ銅板内樋・唐草取付の上) 既設雪止撤去 新規雪止金物取付	
Ⓑ	破風	塗装改修 (銅板部)	DP
Ⓒ	軒樋	清掃の上 塗装改修	DP
Ⓓ	豎樋	塗装改修	SOP
Ⓔ	軒天	塗装改修 (ケイカル板)	EP
Ⓕ	軒天	塗装改修 (折板裏)	SOP
Ⓖ	外壁	塗装改修 (クラック・欠損部分補修のうえ) 防水型複層塗材R	
Ⓕ	外部	鉄骨梁・柱・手摺・水切 塗装改修	DP
Ⓖ	外部	縦格子 塗装改修	SOP
Ⓖ	外部	館名看板 塗装改修	DP
Ⓚ	基礎・腰壁	塗装改修	SOP
Ⓛ	基礎	基礎上端 アングル錆落とし+錆止め塗装+シーリング打ち	
Ⓜ	木化粧板	塗装改修	WP
Ⓝ	防水	換気フード・ベンドキャップ廻り シーリング打替え	
Ⓞ	防水	サッシ廻り シーリング打替え (全てのサッシ) スチールサッシの接合部シーリング含む	
Ⓟ	防水	モルタル目地 シーリング打替え	
ⓖ	サッシ	スチールサッシ枠 塗装改修 (外部のみ腰板FIX共) DP	
Ⓡ	外壁	塗装改修 (銅板サイディング部)	SOP
Ⓢ	軒樋	新規 φ105/2 集水器・呼び樋共 ガルバリウム銅板加工	
Ⓣ	防水	見切り材 シーリング打替え	

※北側軒樋DN銅板は撤去 新規塩ビ銅板軒樋取付の上
超速硬化ウレタン防水施工

※南側軒樋は既存DN銅板の上
超速硬化ウレタン防水施工

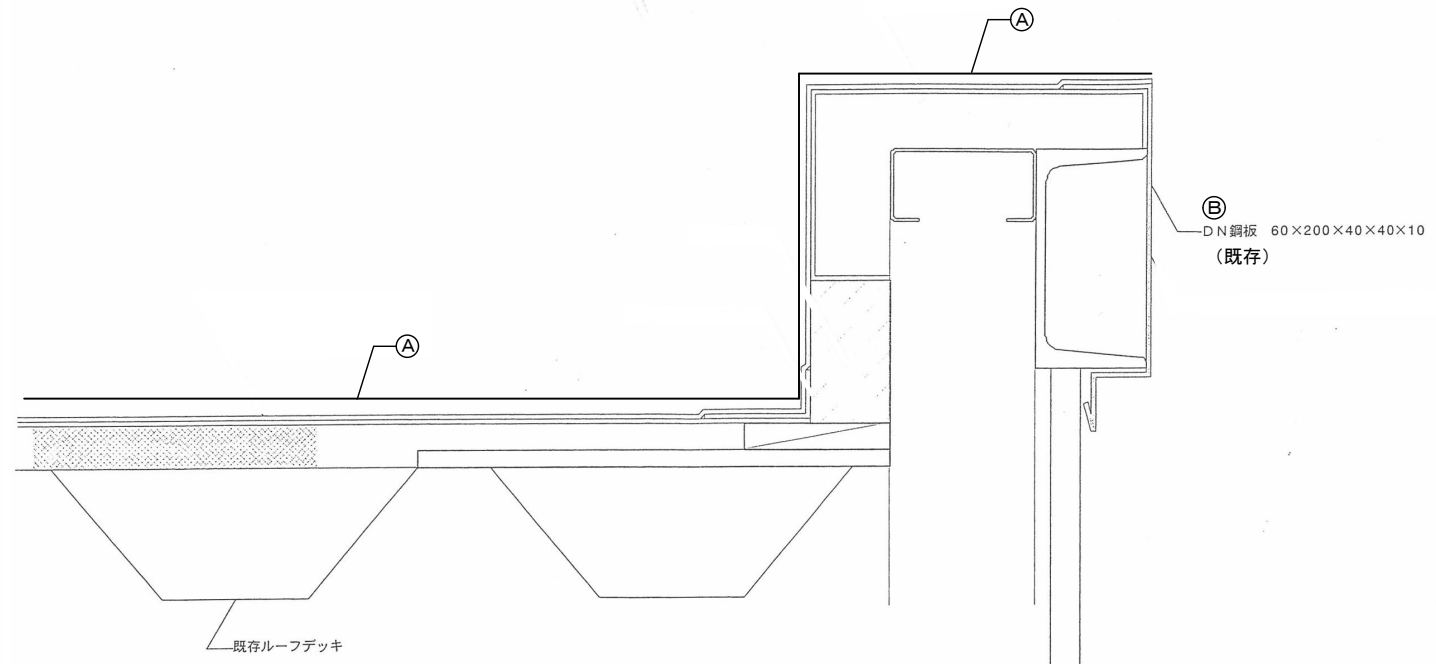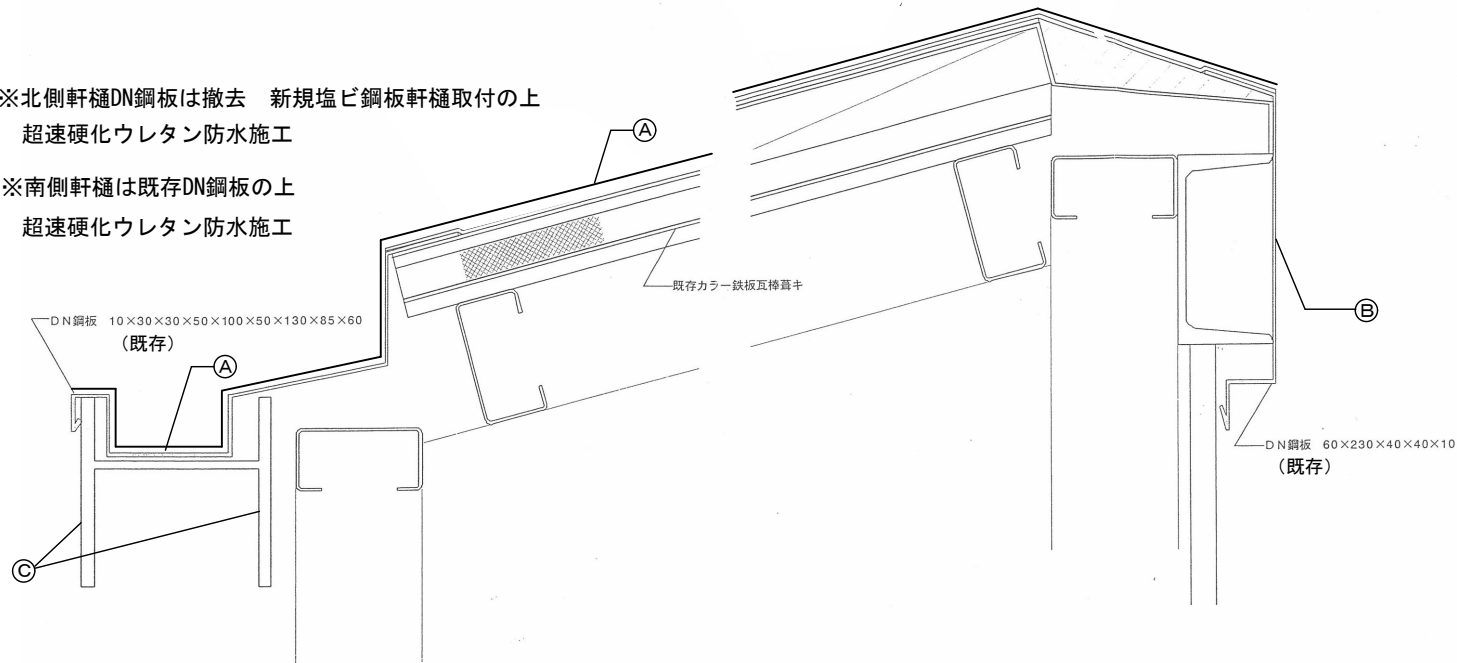

超速硬化ウレタン防水詳細図 S=1 : 6

施工にあたっては、現地確認の上施工図を作成し監督職員の承認を得ること

工事名称	図面名	備考	作成年月日	 千 曲 市	 株式会社 湯本建築設計 一級建築士登録 第324549号 関 卓志	図面番号
令和7年度 戸倉児童館屋根・外壁改修工事	超速硬化ウレタン防水詳細図		修正年月日			A-12
						縮尺
						1 : 6