

# 総括情報表

頁0-0002

|   |   |  |       |
|---|---|--|-------|
| 適用単価地区<br>実施設計単価表等の適用日   | 53 1 4 北信（ 1 ）<br>07.08.29                                                                                              |  |       |
| 資材等の単価の出典   | 建設物価・積算資料<br>当年 9 月号   |  |       |
|   | 当 世 代   |  | 前 世 代 |
| 前払率（％）<br>消費税率（％）<br>工種<br>施工地域区分(共通仮設)<br>施工地域区分(現場管理)<br>現場環境改善費率計上分<br>契約保証方法<br>緊急工事区分<br>時間的制約<br>豪雪割増<br>週休 2 日補正<br>冬期補正（現管） | 40<br>10 %<br>01 河川<br>09 補正無し<br>09 補正無し<br>02 上記以外<br>01 金銭的保証<br>00 補正なし<br>00 時間的制約無し<br>02 豪雪割増無し<br>07 月単位<br>774 |  |       |
|   | これらの諸経費等の条件については、原則変更協議の対象とはなりませんのでご理解願います。                                                                             |  |       |

( 工事費内訳書 )

\*\*\* 本工事費 \*\*\*

| 費目・工種・種別・細別・施工名称など                                   | 数   | 量   | 単 位 | 単 価 | 金 額 | 備 考           |
|------------------------------------------------------|-----|-----|-----|-----|-----|---------------|
| *** 本工事費 ***                                         |     |     |     |     |     |               |
|                                                      |     |     |     |     |     |               |
| 水路改修工                                                |     |     |     |     |     |               |
|                                                      |     |     |     |     |     |               |
| 水路工                                                  |     |     |     |     |     |               |
|                                                      |     |     |     |     |     |               |
| 水路土工                                                 |     |     |     |     |     |               |
|                                                      |     |     |     |     |     |               |
| 床掘り<br>土砂<br>標準                                      |     |     |     |     |     |               |
|                                                      | 470 | m 3 |     |     |     | 施工 第0 -0001号表 |
| 埋戻し<br>最大埋戻幅1m以上4m未満                                 |     |     |     |     |     |               |
|                                                      | 260 | m 3 |     |     |     | 施工 第0 -0002号表 |
| 土砂等運搬<br>標準 DID区間なし 3.0km以下<br>バックホ 山積0.8m3(平積0.6m3) |     |     |     |     |     |               |
|                                                      | 180 | m 3 |     |     |     | 施工 第0 -0003号表 |
| 整地<br>残土受入れ地での処理                                     |     |     |     |     |     |               |
|                                                      | 180 | m 3 |     |     |     | 施工 第0 -0004号表 |
| 水路構造物 ( 東林坊川・L型水路 )                                  |     |     |     |     |     |               |
|                                                      |     |     |     |     |     |               |

\*\*\* 本工事費 \*\*\*

( 工事費内訳書 )

| 費目・工種・種別・細別・施工名称など                                                | 数 量  | 単 位 | 単 価 | 金 額 | 備 考           |
|-------------------------------------------------------------------|------|-----|-----|-----|---------------|
| 基礎整正                                                              |      |     |     |     |               |
|                                                                   | 63   | m 2 |     |     | 施工 第0 -0005号表 |
| 基礎碎石<br>12.5cmを超え17.5cm以下<br>再生クラッシャーラン R C - 4 0                 |      |     |     |     |               |
|                                                                   | 63   | m 2 |     |     | 施工 第0 -0006号表 |
| 型枠<br>一般型枠<br>均しコンクリート                                            |      |     |     |     |               |
|                                                                   | 3    | m 2 |     |     | 施工 第0 -0007号表 |
| コンクリート 無筋・鉄筋構造物<br>一般養生<br>夜間割増なし 豪雪割増 工種条件と同じ<br>バックホ(クレーン機能付)打設 |      |     |     |     |               |
|                                                                   | 2    | m 3 |     |     | 施工 第0 -0008号表 |
| プレキャストL型水路据付                                                      |      |     |     |     |               |
|                                                                   | 14   | 個   |     |     | 施工 第0 -0009号表 |
| 鉄筋工<br>S D 3 4 5 D 1 6<br>構造物種別による補正なし                            |      |     |     |     |               |
|                                                                   | 0.28 | t   |     |     | 施工 第0 -0010号表 |
| 鉄筋工<br>S D 3 4 5 D 1 3<br>構造物種別による補正なし                            |      |     |     |     |               |
|                                                                   | 0.35 | t   |     |     | 施工 第0 -0011号表 |
| 底版鉄筋溶接<br>2 列 D 1 3 と D 1 6                                       |      |     |     |     |               |
|                                                                   | 392  | 箇所  |     |     | 施工 第0 -0012号表 |
| コンクリート 無筋・鉄筋構造物<br>一般養生<br>夜間割増なし 豪雪割増 工種条件と同じ<br>バックホ(クレーン機能付)打設 |      |     |     |     |               |
|                                                                   | 8    | m 3 |     |     | 施工 第0 -0013号表 |

\*\*\*本工事費\*\*\*

(工事費内訳書)

| 費目・工種・種別・細別・施工名称など                                             | 数   | 量   | 単 | 位 | 単 | 価 | 金 | 額 | 備  | 考          |
|----------------------------------------------------------------|-----|-----|---|---|---|---|---|---|----|------------|
| 目地板<br>30m2未満<br>瀝青質目地板                                        | 4   | m 2 |   |   |   |   |   |   | 施工 | 第0 -0014号表 |
| ウィープホール取付<br>φ 50mm L=30cm                                     | 14  | 箇所  |   |   |   |   |   |   | 施工 | 第0 -0015号表 |
| サイドドレーン<br>幅300mm×高300mm                                       | 28  | m   |   |   |   |   |   |   | 施工 | 第0 -0016号表 |
| 吸出し防止材設置                                                       | 25  | m 2 |   |   |   |   |   |   | 施工 | 第0 -0017号表 |
| 削孔代0号・1号 V U管用<br>φ 3 0 0 mm用                                  | 2   | 箇所  |   |   |   |   |   |   |    |            |
| 暗渠排水管<br>据付<br>直管                                              | 1   | m   |   |   |   |   |   |   | 施工 | 第0 -0018号表 |
| 型枠<br>一般型枠<br>小型構造物                                            | 1   | m 2 |   |   |   |   |   |   | 施工 | 第0 -0019号表 |
| コンクリート 小型構造物<br>一般養生<br>夜間割増なし 豪雪割増 工種条件と同じ<br>バック材(クレーン機能付)打設 | 0.4 | m 3 |   |   |   |   |   |   | 施工 | 第0 -0020号表 |
| 水路構造物工(埴科用水・上流取付部 型)                                           |     |     |   |   |   |   |   |   |    |            |

\*\*\*本工事費\*\*\*

(工事費内訳書)

| 費目・工種・種別・細別・施工名称など                                                | 数    | 量 | 単 | 位 | 単 | 価 | 金 | 額 | 備  | 考          |
|-------------------------------------------------------------------|------|---|---|---|---|---|---|---|----|------------|
| 基面整正                                                              |      |   |   |   |   |   |   |   |    |            |
|                                                                   | 46   |   | m | 2 |   |   |   |   | 施工 | 第0 -0005号表 |
| 基礎砕石<br>12.5cmを超え17.5cm以下<br>再生クラッシャーラン RC - 40                   |      |   |   |   |   |   |   |   |    |            |
|                                                                   | 46   |   | m | 2 |   |   |   |   | 施工 | 第0 -0006号表 |
| 鉄筋工<br>SD345 D13<br>構造物種別による補正なし                                  |      |   |   |   |   |   |   |   |    |            |
|                                                                   | 1.03 |   | t |   |   |   |   |   | 施工 | 第0 -0011号表 |
| 型枠<br>一般型枠<br>均しコンクリート                                            |      |   |   |   |   |   |   |   |    |            |
|                                                                   | 2    |   | m | 2 |   |   |   |   | 施工 | 第0 -0007号表 |
| 型枠<br>一般型枠<br>鉄筋・無筋構造物                                            |      |   |   |   |   |   |   |   |    |            |
|                                                                   | 89   |   | m | 2 |   |   |   |   | 施工 | 第0 -0021号表 |
| コンクリート 無筋・鉄筋構造物<br>一般養生<br>夜間割増なし 豪雪割増 工種条件と同じ<br>バックホ(クレーン機能付)打設 |      |   |   |   |   |   |   |   |    |            |
|                                                                   | 2    |   | m | 3 |   |   |   |   | 施工 | 第0 -0008号表 |
| コンクリート 無筋・鉄筋構造物<br>一般養生<br>夜間割増なし 豪雪割増 工種条件と同じ<br>バックホ(クレーン機能付)打設 |      |   |   |   |   |   |   |   |    |            |
|                                                                   | 15   |   | m | 3 |   |   |   |   | 施工 | 第0 -0022号表 |
| 止水板<br>止水板(塩ビ製)<br>CF(塩ビ製) 150×5                                  |      |   |   |   |   |   |   |   |    |            |
|                                                                   | 26   |   | m |   |   |   |   |   | 施工 | 第0 -0023号表 |
| 目地板<br>30m2未満<br>瀝青質目地板                                           |      |   |   |   |   |   |   |   |    |            |
|                                                                   | 7    |   | m | 2 |   |   |   |   | 施工 | 第0 -0014号表 |

\*\*\*本工事費\*\*\*

(工事費内訳書)

| 費目・工種・種別・細別・施工名称など                              | 数 量  | 単 位            | 単 価 | 金 額 | 備 考           |
|-------------------------------------------------|------|----------------|-----|-----|---------------|
| ウィーブホール取付<br>φ50mm L=15cm                       |      |                |     |     |               |
|                                                 | 17   | 箇所             |     |     | 施工 第0 -0024号表 |
| サイドドレーン<br>幅300mm×高300mm                        |      |                |     |     |               |
|                                                 | 33   | m              |     |     | 施工 第0 -0016号表 |
| 吸出し防止材設置                                        |      |                |     |     |               |
|                                                 | 30   | m <sup>2</sup> |     |     | 施工 第0 -0017号表 |
| 足掛金具<br>298mm φ12.7                             |      |                |     |     |               |
|                                                 | 4    | 個              |     |     |               |
| 水路構造物工（埴科用水・沈砂池）                                |      |                |     |     |               |
|                                                 |      |                |     |     |               |
| 基面整正                                            |      |                |     |     |               |
|                                                 | 14   | m <sup>2</sup> |     |     | 施工 第0 -0005号表 |
| 基礎碎石<br>12.5cmを超え17.5cm以下<br>再生クラッシャーラン RC - 40 |      |                |     |     |               |
|                                                 | 14   | m <sup>2</sup> |     |     | 施工 第0 -0006号表 |
| 鉄筋工<br>SD345 D13<br>構造物種別による補正なし                |      |                |     |     |               |
|                                                 | 0.36 | t              |     |     | 施工 第0 -0011号表 |
| 型枠<br>一般型枠<br>均しコンクリート                          |      |                |     |     |               |
|                                                 | 0.5  | m <sup>2</sup> |     |     | 施工 第0 -0007号表 |

# \*\*\*本工事費\*\*\*

(工事費内訳書)

| 費目・工種・種別・細別・施工名称など                                                | 数 量 | 単 位 | 単 価 | 金 額 | 備 考           |
|-------------------------------------------------------------------|-----|-----|-----|-----|---------------|
| 型枠<br>一般型枠<br>鉄筋・無筋構造物                                            | 38  | m 2 |     |     | 施工 第0 -0021号表 |
| 型枠<br>一般型枠<br>小型構造物                                               | 2   | m 2 |     |     | 施工 第0 -0019号表 |
| コンクリート 無筋・鉄筋構造物<br>一般養生<br>夜間割増なし 豪雪割増 工種条件と同じ<br>バックホ(クレーン機能付)打設 | 0.7 | m 3 |     |     | 施工 第0 -0008号表 |
| コンクリート 無筋・鉄筋構造物<br>一般養生<br>夜間割増なし 豪雪割増 工種条件と同じ<br>バックホ(クレーン機能付)打設 | 6   | m 3 |     |     | 施工 第0 -0022号表 |
| コンクリート 小型構造物<br>一般養生<br>夜間割増なし 豪雪割増 工種条件と同じ<br>バックホ(クレーン機能付)打設    | 0.9 | m 3 |     |     | 施工 第0 -0025号表 |
| コンクリート 小型構造物<br>一般養生<br>夜間割増なし 豪雪割増 工種条件と同じ<br>バックホ(クレーン機能付)打設    | 0.5 | m 3 |     |     | 施工 第0 -0020号表 |
| ウィープホール取付<br>φ50mm L=15cm                                         | 5   | 箇所  |     |     | 施工 第0 -0024号表 |
| サイドドレーン<br>幅300mm×高300mm                                          | 10  | m   |     |     | 施工 第0 -0016号表 |
| 吸出し防止材設置                                                          | 9   | m 2 |     |     | 施工 第0 -0017号表 |

＊ ＊ ＊ 本工事費 ＊ ＊ ＊

( 工事費内訳書 )

| 費目・工種・種別・細別・施工名称など                                             | 数 量 | 単 位 | 単 価 | 金 額 | 備 考           |
|----------------------------------------------------------------|-----|-----|-----|-----|---------------|
| 足掛金具<br>2 9 8 mm φ12.7                                         |     |     |     |     |               |
|                                                                | 5   | 個   |     |     |               |
| 水路構造物工 ( 埴科用水・排泥枳 )                                            |     |     |     |     |               |
|                                                                |     |     |     |     |               |
| 基面整正                                                           |     |     |     |     |               |
|                                                                | 2   | m 2 |     |     | 施工 第0 -0005号表 |
| 基礎碎石<br>12.5cmを超え17.5cm以下<br>再生クラッシュラン R C - 4 0               |     |     |     |     |               |
|                                                                | 2   | m 2 |     |     | 施工 第0 -0006号表 |
| 型枠<br>一般型枠<br>小型構造物                                            |     |     |     |     |               |
|                                                                | 18  | m 2 |     |     | 施工 第0 -0019号表 |
| コンクリート 小型構造物<br>一般養生<br>夜間割増なし 豪雪割増 工種条件と同じ<br>バック杓(クレーン機能付)打設 |     |     |     |     |               |
|                                                                | 2   | m 3 |     |     | 施工 第0 -0025号表 |
| 足掛金具<br>2 9 8 mm φ12.7                                         |     |     |     |     |               |
|                                                                | 5   | 個   |     |     |               |
| 暗渠排水管<br>据付<br>直管                                              |     |     |     |     |               |
|                                                                | 6   | m   |     |     | 施工 第0 -0018号表 |
| 洗滌砂                                                            |     |     |     |     |               |
|                                                                | 8   | m 3 |     |     |               |

# ＊ ＊ ＊ 本工事費 ＊ ＊ ＊

( 工事費内訳書 )

| 費目・工種・種別・細別・施工名称など<br>水路構造物工 ( 埴科用水・上流取付部 型 )                      | 数 量  | 単 位 | 単 価 | 金 額 | 備 考           |
|--------------------------------------------------------------------|------|-----|-----|-----|---------------|
|                                                                    |      |     |     |     |               |
| 基面整正                                                               |      |     |     |     |               |
|                                                                    | 8    | m 2 |     |     | 施工 第0 -0005号表 |
| 基礎砕石<br>12.5cmを超え17.5cm以下<br>再生クラッシャラン R C - 4 0                   |      |     |     |     |               |
|                                                                    | 8    | m 2 |     |     | 施工 第0 -0006号表 |
| 鉄筋工<br>S D 3 4 5 D 1 6<br>構造物種別による補正なし                             |      |     |     |     |               |
|                                                                    | 0.46 | t   |     |     | 施工 第0 -0010号表 |
| 型枠<br>一般型枠<br>均しコンクリート                                             |      |     |     |     |               |
|                                                                    | 0.3  | m 2 |     |     | 施工 第0 -0007号表 |
| 型枠<br>一般型枠<br>鉄筋・無筋構造物                                             |      |     |     |     |               |
|                                                                    | 29   | m 2 |     |     | 施工 第0 -0021号表 |
| コンクリート 無筋・鉄筋構造物<br>一般養生<br>夜間割増なし 豪雪割増 工種条件と同じ<br>バックホウ(クレーン機能付)打設 |      |     |     |     |               |
|                                                                    | 0.4  | m 3 |     |     | 施工 第0 -0008号表 |
| コンクリート 無筋・鉄筋構造物<br>一般養生<br>夜間割増なし 豪雪割増 工種条件と同じ<br>バックホウ(クレーン機能付)打設 |      |     |     |     |               |
|                                                                    | 5    | m 3 |     |     | 施工 第0 -0013号表 |
| 目地板<br>30m2未満<br>瀝青質目地板                                            |      |     |     |     |               |
|                                                                    | 2    | m 2 |     |     | 施工 第0 -0014号表 |

\*\*\*本工事費\*\*\*

(工事費内訳書)

| 費目・工種・種別・細別・施工名称など                             | 数    | 量 | 単               | 位 | 単 | 価 | 金 | 額 | 備  | 考          |
|------------------------------------------------|------|---|-----------------|---|---|---|---|---|----|------------|
| ウィーブホール取付<br>φ50mm L=25cm                      |      |   |                 |   |   |   |   |   |    |            |
|                                                | 3    |   | 箇所              |   |   |   |   |   | 施工 | 第0 -0026号表 |
| サイドドレーン<br>幅300mm×高300mm                       |      |   |                 |   |   |   |   |   |    |            |
|                                                | 6    |   | m               |   |   |   |   |   | 施工 | 第0 -0016号表 |
| 吸出し防止材設置                                       |      |   |                 |   |   |   |   |   |    |            |
|                                                | 5    |   | m <sup>2</sup>  |   |   |   |   |   | 施工 | 第0 -0017号表 |
| 足場工<br>手摺先行型枠組足場<br>安全ネットなし                    |      |   |                 |   |   |   |   |   |    |            |
|                                                | 30   |   | 掛m <sup>2</sup> |   |   |   |   |   | 施工 | 第0 -0027号表 |
| 水路構造物工（埴科用水・下流取付部 型）                           |      |   |                 |   |   |   |   |   |    |            |
|                                                |      |   |                 |   |   |   |   |   |    |            |
| 基面整正                                           |      |   |                 |   |   |   |   |   |    |            |
|                                                | 36   |   | m <sup>2</sup>  |   |   |   |   |   | 施工 | 第0 -0005号表 |
| 基礎碎石<br>12.5cmを超え17.5cm以下<br>再生クラッシュラン RC - 40 |      |   |                 |   |   |   |   |   |    |            |
|                                                | 36   |   | m <sup>2</sup>  |   |   |   |   |   | 施工 | 第0 -0006号表 |
| 鉄筋工<br>SD345 D13<br>構造物種別による補正なし               |      |   |                 |   |   |   |   |   |    |            |
|                                                | 0.80 |   | t               |   |   |   |   |   | 施工 | 第0 -0011号表 |
| 型枠<br>一般型枠<br>均しコンクリート                         |      |   |                 |   |   |   |   |   |    |            |
|                                                | 1    |   | m <sup>2</sup>  |   |   |   |   |   | 施工 | 第0 -0007号表 |

# ＊ ＊ ＊ 本工事費 ＊ ＊ ＊

( 工事費内訳書 )

| 費目・工種・種別・細別・施工名称など                                                 | 数 量 | 単 位 | 単 価 | 金 額 | 備 考           |
|--------------------------------------------------------------------|-----|-----|-----|-----|---------------|
| 型枠<br>一般型枠<br>鉄筋・無筋構造物                                             | 69  | m 2 |     |     | 施工 第0 -0021号表 |
| コンクリート 無筋・鉄筋構造物<br>一般養生<br>夜間割増なし 豪雪割増 工種条件と同じ<br>パ ック材(クレーン機能付)打設 | 2   | m 3 |     |     | 施工 第0 -0008号表 |
| コンクリート 無筋・鉄筋構造物<br>一般養生<br>夜間割増なし 豪雪割増 工種条件と同じ<br>パ ック材(クレーン機能付)打設 | 11  | m 3 |     |     | 施工 第0 -0022号表 |
| 止水板<br>止水板(塩ビ 製)<br>CF(塩ビ 製) 150×5                                 | 5   | m   |     |     | 施工 第0 -0023号表 |
| 目地板<br>30m2未満<br>瀝青質目地板                                            | 3   | m 2 |     |     | 施工 第0 -0014号表 |
| ウィープホール取付<br>φ50mm L=15cm                                          | 13  | 箇所  |     |     | 施工 第0 -0024号表 |
| サイドドレーン<br>幅300mm×高300mm                                           | 25  | m   |     |     | 施工 第0 -0016号表 |
| 吸出し防止材設置                                                           | 23  | m 2 |     |     | 施工 第0 -0017号表 |
| 水路構造物工 ( 埴科用水・ホ ックスカルバート )                                         |     |     |     |     |               |

＊ ＊ ＊ 本工事費 ＊ ＊ ＊

( 工事費内訳書 )

| 費目・工種・種別・細別・施工名称など                                                | 数 量 | 単 位 | 単 価 | 金 額 | 備 考           |
|-------------------------------------------------------------------|-----|-----|-----|-----|---------------|
| 基面整正                                                              |     |     |     |     |               |
|                                                                   | 4   | m 2 |     |     | 施工 第0 -0005号表 |
| ボックスカルバート<br>据付<br>1.5m/個                                         |     |     |     |     |               |
|                                                                   | 1.5 | m   |     |     | 施工 第0 -0028号表 |
| コンクリート 小型構造物<br>一般養生<br>夜間割増なし 豪雪割増 工種条件と同じ<br>バックホ(クレーン機能付)打設    |     |     |     |     |               |
|                                                                   | 0.8 | m 3 |     |     | 施工 第0 -0020号表 |
| 水路構造物工 ( 埴科用水・制水ゲート )                                             |     |     |     |     |               |
|                                                                   |     |     |     |     |               |
| 基面整正                                                              |     |     |     |     |               |
|                                                                   | 7   | m 2 |     |     | 施工 第0 -0005号表 |
| 基礎砕石<br>12.5cmを超え17.5cm以下<br>再生クラッシャラン R C - 4 0                  |     |     |     |     |               |
|                                                                   | 7   | m 2 |     |     | 施工 第0 -0006号表 |
| 型枠<br>一般型枠<br>均しコンクリート                                            |     |     |     |     |               |
|                                                                   | 0.2 | m 2 |     |     | 施工 第0 -0007号表 |
| 型枠<br>一般型枠<br>小型構造物                                               |     |     |     |     |               |
|                                                                   | 28  | m 2 |     |     | 施工 第0 -0019号表 |
| コンクリート 無筋・鉄筋構造物<br>一般養生<br>夜間割増なし 豪雪割増 工種条件と同じ<br>バックホ(クレーン機能付)打設 |     |     |     |     |               |
|                                                                   | 0.4 | m 3 |     |     | 施工 第0 -0008号表 |

# ＊ ＊ ＊ 本工事費 ＊ ＊ ＊

( 工事費内訳書 )

| 費目・工種・種別・細別・施工名称など                                                | 数 量  | 単 位  | 単 価 | 金 額 | 備 考           |
|-------------------------------------------------------------------|------|------|-----|-----|---------------|
| コンクリート 小型構造物<br>一般養生<br>夜間割増なし 豪雪割増 工種条件と同じ<br>バックホ(クレーン機能付)打設    | 10   | m 3  |     |     | 施工 第0 -0020号表 |
| 足場工<br>手摺先行型枠組足場<br>安全ネットなし                                       | 20   | 掛m 2 |     |     | 施工 第0 -0027号表 |
| 水路構造物工 ( 新田用水・分水工 )                                               |      |      |     |     |               |
| 基面整正                                                              | 2    | m 2  |     |     | 施工 第0 -0005号表 |
| 基礎碎石<br>12.5cmを超え17.5cm以下<br>再生クラッシャーラン R C - 4 0                 | 2    | m 2  |     |     | 施工 第0 -0006号表 |
| 鉄筋工<br>S D 3 4 5 D 1 3<br>構造物種別による補正なし                            | 0.07 | t    |     |     | 施工 第0 -0011号表 |
| 型枠<br>一般型枠<br>均しコンクリート                                            | 0.2  | m 2  |     |     | 施工 第0 -0007号表 |
| 型枠<br>一般型枠<br>鉄筋・無筋構造物                                            | 12   | m 2  |     |     | 施工 第0 -0021号表 |
| コンクリート 無筋・鉄筋構造物<br>一般養生<br>夜間割増なし 豪雪割増 工種条件と同じ<br>バックホ(クレーン機能付)打設 | 0.1  | m 3  |     |     | 施工 第0 -0008号表 |

# ＊ ＊ ＊ 本工事費 ＊ ＊ ＊

( 工事費内訳書 )

| 費目・工種・種別・細別・施工名称など                                                         | 数 量 | 単 位 | 単 価 | 金 額 | 備 考           |
|----------------------------------------------------------------------------|-----|-----|-----|-----|---------------|
| コンクリート 無筋・鉄筋構造物<br>一般養生<br>夜間割増なし 豪雪割増 工種条件と同じ<br>バックホ(クレーン機能付)打設          | 2   | m 3 |     |     | 施工 第0 -0022号表 |
| 水路構造物工 ( 新田用水・U-600 )                                                      |     |     |     |     |               |
| 排水構造物工 U型側溝据付<br>鉄筋コンクリートU形 J I S A 5 3 7 2<br>6 0 0 6 0 0 × 6 0 0 × 6 0 0 | 36  | m   |     |     | 施工 第0 -0029号表 |
| コンクリート 小型構造物<br>一般養生<br>夜間割増なし 豪雪割増 工種条件と同じ<br>人力打設                        | 6   | m 3 |     |     | 施工 第0 -0030号表 |
| 目地板<br>30m2未満<br>瀝青質目地板                                                    | 0.8 | m 2 |     |     | 施工 第0 -0014号表 |
| 水路構造物工 ( 新田用水・ボックスカルバート )                                                  |     |     |     |     |               |
| 基面整正                                                                       | 2   | m 2 |     |     | 施工 第0 -0005号表 |
| ボックスカルバート<br>据付<br>2.0m/個                                                  | 2   | m   |     |     | 施工 第0 -0031号表 |
| 水路構造物工 ( 新田用水・重力式擁壁 )                                                      |     |     |     |     |               |

＊ ＊ ＊ 本工事費 ＊ ＊ ＊

( 工事費内訳書 )

| 費目・工種・種別・細別・施工名称など                                                     | 数 量 | 単 位 | 単 価 | 金 額 | 備 考           |
|------------------------------------------------------------------------|-----|-----|-----|-----|---------------|
| 基礎整正<br>                                                               |     |     |     |     |               |
|                                                                        | 25  | m 2 |     |     | 施工 第0 -0005号表 |
| 重力式擁壁<br>1mを超え2m未満<br>18-8-40(W/C=60%以下) 高炉 ( B B )<br>一般養生            |     |     |     |     |               |
|                                                                        | 16  | m 3 |     |     | 施工 第0 -0032号表 |
| 付帯施設工                                                                  |     |     |     |     |               |
|                                                                        |     |     |     |     |               |
| ゲート工                                                                   |     |     |     |     |               |
|                                                                        |     |     |     |     |               |
| 円形ゲート<br>3 0 0 型 フレーム長 2 . 0 0 m                                       |     |     |     |     |               |
|                                                                        | 1   | 基   |     |     | 施工 第0 -0033号表 |
| 擁壁工                                                                    |     |     |     |     |               |
|                                                                        |     |     |     |     |               |
| 基礎整正                                                                   |     |     |     |     |               |
|                                                                        | 10  | m 2 |     |     | 施工 第0 -0005号表 |
| 小型擁壁<br>0.6m以上0.8m未満<br>18-8-40(W/C=60%以下) 高炉 ( B B )<br>一般養生・特殊養生(練炭) |     |     |     |     |               |
|                                                                        | 3   | m 3 |     |     | 施工 第0 -0034号表 |
| 小型擁壁<br>0.5m以上0.6m未満<br>18-8-40(W/C=60%以下) 高炉 ( B B )<br>一般養生・特殊養生(練炭) |     |     |     |     |               |
|                                                                        | 0.8 | m 3 |     |     | 施工 第0 -0035号表 |

# ＊ ＊ ＊ 本工事費 ＊ ＊ ＊

( 工事費内訳書 )

| 費目・工種・種別・細別・施工名称など                                                | 数 量 | 単 位 | 単 価 | 金 額 | 備 考           |
|-------------------------------------------------------------------|-----|-----|-----|-----|---------------|
| 側溝工 ( 自由勾配側溝 )                                                    |     |     |     |     |               |
|                                                                   |     |     |     |     |               |
| 基面整正                                                              |     |     |     |     |               |
|                                                                   | 46  | m 2 |     |     | 施工 第0 -0005号表 |
| 排水構造物工 自由勾配側溝<br>縦断用 300×300×2000<br>基礎碎石施工あり                     |     |     |     |     |               |
|                                                                   | 40  | m   |     |     | 施工 第0 -0036号表 |
| 排水構造物工 自由勾配側溝<br>横断用自由勾配側溝 ( 受枠付 )<br>基礎碎石施工あり<br>300×300× 長さ2.0m |     |     |     |     |               |
|                                                                   | 7   | m   |     |     | 施工 第0 -0037号表 |
| 排水構造物工 自由勾配側溝<br>縦断用 300×400×2000<br>基礎碎石施工あり                     |     |     |     |     |               |
|                                                                   | 25  | m   |     |     | 施工 第0 -0038号表 |
| 排水構造物工 自由勾配側溝<br>縦断用 300×700×2000<br>基礎碎石施工あり                     |     |     |     |     |               |
|                                                                   | 2   | m   |     |     | 施工 第0 -0039号表 |
| 排水構造物工 自由勾配側溝<br>縦断用 300×1000×2000<br>基礎碎石施工あり                    |     |     |     |     |               |
|                                                                   | 2   | m   |     |     | 施工 第0 -0040号表 |
| 排水構造物工 蓋版据付<br>自由勾配側溝用コンクリート蓋<br>車道用 幅300用 長500                   |     |     |     |     |               |
|                                                                   | 51  | 枚   |     |     | 施工 第0 -0041号表 |
| 排水構造物工 蓋版据付<br>グレーチング ( 防音型自由勾配側溝 ) 0.5m<br>300用 ( T - 25 )       |     |     |     |     |               |
|                                                                   | 17  | 枚   |     |     | 施工 第0 -0042号表 |

\*\*\*本工事費\*\*\*

(工事費内訳書)

| 費目・工種・種別・細別・施工名称など                                       | 数 量 | 単 位            | 単 価 | 金 額 | 備 考           |
|----------------------------------------------------------|-----|----------------|-----|-----|---------------|
| 排水構造物工 蓋版据付<br>グレーチング(横断V S側溝)1.0m<br>横断用 300型[T-25]ボルト付 | 3   | 枚              |     |     | 施工 第0 -0043号表 |
| 削孔代0号・1号 VU管用<br>φ300mm用                                 | 2   | 箇所             |     |     |               |
| 側溝工(U型側溝)                                                |     |                |     |     |               |
| 基面整正                                                     | 0.2 | m <sup>2</sup> |     |     | 施工 第0 -0005号表 |
| 排水構造物工 U型側溝据付<br>鉄筋コンクリートU型 180<br>長1000UB180×H180       | 0.8 | m              |     |     | 施工 第0 -0044号表 |
| 削孔代 0号・1号 VU管用<br>φ200mm用                                | 1   | 箇所             |     |     |               |
| 基面整正                                                     | 0.1 | m <sup>2</sup> |     |     | 施工 第0 -0005号表 |
| 型枠<br>一般型枠<br>小型構造物                                      | 0.9 | m <sup>2</sup> |     |     | 施工 第0 -0019号表 |
| コンクリート 小型構造物<br>一般養生<br>夜間割増なし 豪雪割増 工種条件と同じ<br>人力打設      | 0.1 | m <sup>3</sup> |     |     | 施工 第0 -0030号表 |

# ＊ ＊ ＊ 本工事費 ＊ ＊ ＊

( 工事費内訳書 )

| 費目・工種・種別・細別・施工名称など                                       | 数 量 | 単 位 | 単 価 | 金 額 | 備 考           |
|----------------------------------------------------------|-----|-----|-----|-----|---------------|
| フェンス工 ( 標準部 )                                            |     |     |     |     |               |
| 基面整正                                                     |     |     |     |     |               |
|                                                          | 15  | m 2 |     |     | 施工 第0 -0005号表 |
| 基礎砕石<br>7.5cmを超え12.5cm以下<br>再生クラッシャーラン R C - 4 0         |     |     |     |     |               |
|                                                          | 15  | m 2 |     |     | 施工 第0 -0045号表 |
| 型枠<br>一般型枠<br>小型構造物                                      |     |     |     |     |               |
|                                                          | 41  | m 2 |     |     | 施工 第0 -0019号表 |
| コンクリート 小型構造物<br>一般養生<br>夜間割増なし 豪雪割増 工種条件と同じ<br>人力打設      |     |     |     |     |               |
|                                                          | 9   | m 3 |     |     | 施工 第0 -0046号表 |
| コンクリート削孔 ( コンクリート穿孔機 )<br>64mm以上77mm未満<br>200mm以上400mm未満 |     |     |     |     |               |
|                                                          | 31  | 孔   |     |     | 施工 第0 -0047号表 |
| 基礎ブロック , 鋼管基礎<br>基礎ブ ロック<br>金網柵                          |     |     |     |     |               |
|                                                          | 6   | 基   |     |     | 施工 第0 -0048号表 |
| 金網・支柱 ( 立入防止柵 )<br>基礎ブ ロック<br>2m                         |     |     |     |     |               |
|                                                          | 68  | m   |     |     | 施工 第0 -0049号表 |
| 金網・支柱 ( 立入防止柵 ) ( 材料費 )                                  |     |     |     |     |               |
|                                                          | 68  | m   |     |     | 施工 第0 -0050号表 |

\*\*\*本工事費\*\*\*

(工事費内訳書)

| 費目・工種・種別・細別・施工名称など                                  | 数   | 量 | 単   | 位 | 単 | 価 | 金 | 額 | 備  | 考          |
|-----------------------------------------------------|-----|---|-----|---|---|---|---|---|----|------------|
| フェンス工（片開き門扉）                                        |     |   |     |   |   |   |   |   |    |            |
|                                                     |     |   |     |   |   |   |   |   |    |            |
| 基礎ブロック，鋼管基礎<br>基礎ブロック<br>門扉                         |     |   |     |   |   |   |   |   |    |            |
|                                                     | 2   |   | 基   |   |   |   |   |   | 施工 | 第0 -0051号表 |
| 門扉<br>片開き<br>2m以下                                   |     |   |     |   |   |   |   |   |    |            |
|                                                     | 1   |   | 基   |   |   |   |   |   | 施工 | 第0 -0052号表 |
| 門扉（材料費）                                             |     |   |     |   |   |   |   |   |    |            |
|                                                     | 1   |   | 基   |   |   |   |   |   | 施工 | 第0 -0053号表 |
| フェンス工（両開き門扉）                                        |     |   |     |   |   |   |   |   |    |            |
|                                                     |     |   |     |   |   |   |   |   |    |            |
| 基面整正                                                |     |   |     |   |   |   |   |   |    |            |
|                                                     | 0.7 |   | m 2 |   |   |   |   |   | 施工 | 第0 -0005号表 |
| 基礎砕石<br>7.5cmを超え12.5cm以下<br>再生クラッシャーラン R C - 4 0    |     |   |     |   |   |   |   |   |    |            |
|                                                     | 0.6 |   | m 2 |   |   |   |   |   | 施工 | 第0 -0045号表 |
| 型枠<br>一般型枠<br>小型構造物                                 |     |   |     |   |   |   |   |   |    |            |
|                                                     | 2   |   | m 2 |   |   |   |   |   | 施工 | 第0 -0019号表 |
| コンクリート 小型構造物<br>一般養生<br>夜間割増なし 豪雪割増 工種条件と同じ<br>人力打設 |     |   |     |   |   |   |   |   |    |            |
|                                                     | 0.3 |   | m 3 |   |   |   |   |   | 施工 | 第0 -0046号表 |

# ＊ ＊ ＊ 本工事費 ＊ ＊ ＊

( 工事費内訳書 )

| 費目・工種・種別・細別・施工名称など                                                        | 数  | 量 | 単 位 | 単 価 | 金 額 | 備 考           |
|---------------------------------------------------------------------------|----|---|-----|-----|-----|---------------|
| コンクリート削孔（コンクリート穿孔機）<br>100mm以上110mm未満<br>200mm以上400mm以下                   |    |   |     |     |     |               |
|                                                                           | 2  |   | 孔   |     |     | 施工 第0 -0054号表 |
| 門扉<br>両開き                                                                 |    |   |     |     |     |               |
|                                                                           | 1  |   | 基   |     |     | 施工 第0 -0055号表 |
| 門扉（材料費）                                                                   |    |   |     |     |     |               |
|                                                                           | 1  |   | 基   |     |     | 施工 第0 -0056号表 |
| 転落防止ネット工                                                                  |    |   |     |     |     |               |
|                                                                           |    |   |     |     |     |               |
| 転落防止ネット設置工（材工共）<br>L=15.1m 積雪1.0m 水路幅1.4～2.3m<br>エコプロガードライト 同等品以上<br>調査単価 |    |   |     |     |     |               |
|                                                                           | 1  |   | 式   |     |     |               |
| 転落防止柵工                                                                    |    |   |     |     |     |               |
|                                                                           |    |   |     |     |     |               |
| 転落防止柵設置工<br>ビーム式 土中建込用<br>支柱間隔 3 m                                        |    |   |     |     |     |               |
|                                                                           | 6  |   | m   |     |     | 施工 第0 -0057号表 |
| 転落防止柵設置工<br>ビーム式 アンカーボルト固定用<br>支柱間隔 3 m                                   |    |   |     |     |     |               |
|                                                                           | 25 |   | m   |     |     | 施工 第0 -0058号表 |
| 転落防止柵撤去工<br>ビーム式 アンカーボルト固定用<br>支柱間隔 2 m                                   |    |   |     |     |     |               |
|                                                                           | 16 |   | m   |     |     | 施工 第0 -0059号表 |

# ＊ ＊ ＊ 本工事費 ＊ ＊ ＊

( 工事費内訳書 )

| 費目・工種・種別・細別・施工名称など                                  | 数 量 | 単 位 | 単 価 | 金 額 | 備 考           |
|-----------------------------------------------------|-----|-----|-----|-----|---------------|
| 縁石工                                                 |     |     |     |     |               |
|                                                     |     |     |     |     |               |
| 基面整正                                                |     |     |     |     |               |
|                                                     | 3   | m 2 |     |     | 施工 第0 -0005号表 |
| 基礎砕石<br>7.5cmを超え12.5cm以下<br>再生クラッシャーラン R C - 4 0    |     |     |     |     |               |
|                                                     | 3   | m 2 |     |     | 施工 第0 -0045号表 |
| 型枠<br>一般型枠<br>小型構造物                                 |     |     |     |     |               |
|                                                     | 0.9 | m 2 |     |     | 施工 第0 -0019号表 |
| コンクリート 小型構造物<br>一般養生<br>夜間割増なし 豪雪割増 工種条件と同じ<br>人力打設 |     |     |     |     |               |
|                                                     | 0.2 | m 3 |     |     | 施工 第0 -0030号表 |
| 歩車道境界ブロック<br>設置<br>各種(600mm以下、50kg未満)               |     |     |     |     |               |
|                                                     | 8   | m   |     |     | 施工 第0 -0060号表 |
| 植樹柵ブロック工                                            |     |     |     |     |               |
|                                                     |     |     |     |     |               |
| 基面整正                                                |     |     |     |     |               |
|                                                     | 0.5 | m 2 |     |     | 施工 第0 -0005号表 |
| 地先境界ブロック<br>設置<br>各種(600mm以下、50kg未満)<br>養生工あり       |     |     |     |     |               |
|                                                     | 2   | m   |     |     | 施工 第0 -0061号表 |

\*\*\*本工事費\*\*\*

(工事費内訳書)

| 費目・工種・種別・細別・施工名称など                                   | 数   | 量   | 単 位 | 単 価 | 金 額 | 備 考           |
|------------------------------------------------------|-----|-----|-----|-----|-----|---------------|
| アスファルト舗装工                                            |     |     |     |     |     |               |
|                                                      |     |     |     |     |     |               |
| 掘削<br>土砂 5,000m3未満<br>オープンカット                        |     |     |     |     |     |               |
|                                                      | 160 | m 3 |     |     |     | 施工 第0 -0062号表 |
| 土砂等運搬<br>標準 DID区間なし 3.0km以下<br>バックホ 山積0.8m3(平積0.6m3) |     |     |     |     |     |               |
|                                                      | 160 | m 3 |     |     |     | 施工 第0 -0003号表 |
| 整地<br>残土受入れ地での処理                                     |     |     |     |     |     |               |
|                                                      | 160 | m 3 |     |     |     | 施工 第0 -0004号表 |
| 不陸整正<br>補足材料なし                                       |     |     |     |     |     |               |
|                                                      | 784 | m 2 |     |     |     | 施工 第0 -0063号表 |
| 下層路盤(車道・路肩部)<br>全仕上り厚 2 0 0 mm<br>1層施工               |     |     |     |     |     |               |
|                                                      | 784 | m 2 |     |     |     | 施工 第0 -0064号表 |
| 上層路盤(車道・路肩部)<br>粒度調整砕石<br>全仕上り厚 1 0 0 mm             |     |     |     |     |     |               |
|                                                      | 784 | m 2 |     |     |     | 施工 第0 -0065号表 |
| 表層(車道・路肩部)<br>3.0m超<br>平均仕上り厚 4 0 mm                 |     |     |     |     |     |               |
|                                                      | 784 | m 2 |     |     |     | 施工 第0 -0066号表 |
| アスカーブ<br>195cm2以上215cm2未満<br>再生 細粒度( 1 3 )           |     |     |     |     |     |               |
|                                                      | 4   | m   |     |     |     | 施工 第0 -0067号表 |

\*\*\*本工事費\*\*\*

(工事費内訳書)

| 費目・工種・種別・細別・施工名称など                                  | 数  | 量 | 単 | 位 | 単 | 価 | 金 | 額 | 備  | 考          |
|-----------------------------------------------------|----|---|---|---|---|---|---|---|----|------------|
| インターロッキングブロック舗装工                                    |    |   |   |   |   |   |   |   |    |            |
|                                                     |    |   |   |   |   |   |   |   |    |            |
| 不陸整正<br>補足材料なし                                      |    |   |   |   |   |   |   |   |    |            |
|                                                     |    |   |   |   |   |   |   |   |    |            |
|                                                     | 7  |   | m | 2 |   |   |   |   | 施工 | 第0 -0063号表 |
| 下層路盤（歩道部）<br>全仕上り厚 3 1 0 mm<br>2層施工                 |    |   |   |   |   |   |   |   |    |            |
|                                                     |    |   |   |   |   |   |   |   |    |            |
|                                                     | 7  |   | m | 2 |   |   |   |   | 施工 | 第0 -0068号表 |
| インターロッキングブロック設置<br>設置 直線配置 3 色以上による色合せ 8 c m<br>標準品 |    |   |   |   |   |   |   |   |    |            |
|                                                     |    |   |   |   |   |   |   |   |    |            |
|                                                     | 7  |   | m | 2 |   |   |   |   | 施工 | 第0 -0069号表 |
| コンクリート舗装工                                           |    |   |   |   |   |   |   |   |    |            |
|                                                     |    |   |   |   |   |   |   |   |    |            |
| 基面整正                                                |    |   |   |   |   |   |   |   |    |            |
|                                                     |    |   |   |   |   |   |   |   |    |            |
|                                                     | 10 |   | m | 2 |   |   |   |   | 施工 | 第0 -0005号表 |
| コンクリート 小型構造物<br>一般養生<br>夜間割増なし 豪雪割増 工種条件と同じ<br>人力打設 |    |   |   |   |   |   |   |   |    |            |
|                                                     |    |   |   |   |   |   |   |   |    |            |
|                                                     | 1  |   | m | 3 |   |   |   |   | 施工 | 第0 -0030号表 |
| 構造物撤去工                                              |    |   |   |   |   |   |   |   |    |            |
|                                                     |    |   |   |   |   |   |   |   |    |            |
|                                                     |    |   |   |   |   |   |   |   |    |            |
| 構造物取壊し工                                             |    |   |   |   |   |   |   |   |    |            |
|                                                     |    |   |   |   |   |   |   |   |    |            |
|                                                     |    |   |   |   |   |   |   |   |    |            |

# ＊ ＊ ＊ 本工事費 ＊ ＊ ＊

( 工事費内訳書 )

| 費目・工種・種別・細別・施工名称など                                | 数 量 | 単 位 | 単 価 | 金 額 | 備 考           |
|---------------------------------------------------|-----|-----|-----|-----|---------------|
| 舗装版切断<br>コンクリート舗装版<br>15cm以下                      | 27  | m   |     |     | 施工 第0 -0070号表 |
| 舗装版切断<br>コンクリート舗装版<br>15cmを超え30cm以下               | 13  | m   |     |     | 施工 第0 -0071号表 |
| 構造物とりこわし<br>鉄筋構造物 機械施工<br>低騒音・低振動対策 不要            | 57  | m 3 |     |     | 施工 第0 -0072号表 |
| 構造物とりこわし<br>無筋構造物 機械施工<br>低騒音・低振動対策 不要            | 16  | m 3 |     |     | 施工 第0 -0073号表 |
| 殻運搬<br>コンクリート(鉄筋)構造物とりこわし<br>機械積込 DID区間なし 3.3km以下 | 57  | m 3 |     |     | 施工 第0 -0074号表 |
| 殻運搬<br>コンクリート(無筋)構造物とりこわし<br>機械積込 DID区間なし 3.3km以下 | 16  | m 3 |     |     | 施工 第0 -0075号表 |
| * 処分費等 *                                          |     |     |     |     |               |
| コンクリート廃材処理費<br>C O有筋                              | 142 | t   |     |     |               |
| 中部興業有限会社                                          |     |     |     |     |               |
| コンクリート廃材処理費<br>C O無筋                              | 38  | t   |     |     |               |
| 中部興業有限会社                                          |     |     |     |     |               |

( 工事費内訳書 )

＊ ＊ ＊ 本工事費 ＊ ＊ ＊

| 費目・工種・種別・細別・施工名称など                                   | 数   | 量   | 単 位 | 単 価 | 金 額 | 備 考           |
|------------------------------------------------------|-----|-----|-----|-----|-----|---------------|
| 全レベル1 共通                                             |     |     |     |     |     |               |
|                                                      |     |     |     |     |     |               |
| 仮設工                                                  |     |     |     |     |     |               |
|                                                      |     |     |     |     |     |               |
| 工事用道路工                                               |     |     |     |     |     |               |
|                                                      |     |     |     |     |     |               |
| 敷鉄板設置・撤去                                             |     |     |     |     |     |               |
|                                                      | 285 | m 2 |     |     |     | 施工 第0 -0076号表 |
| 敷鉄板賃料<br>鋼板 2 2 × 1 5 2 4 × 6 0 9 6 mm<br>供用日数 9 0 日 |     |     |     |     |     |               |
|                                                      | 31  | 枚   |     |     |     | 施工 第0 -0078号表 |
| 水替工                                                  |     |     |     |     |     |               |
|                                                      |     |     |     |     |     |               |
| 大型土のう設置<br>作業半径 6 m以下                                |     |     |     |     |     |               |
|                                                      | 20  | 袋   |     |     |     | 施工 第0 -0079号表 |
| 大型土のう撤去<br>作業半径 6 m以下                                |     |     |     |     |     |               |
|                                                      | 20  | 袋   |     |     |     | 施工 第0 -0081号表 |
| ポンプ設置・撤去                                             |     |     |     |     |     |               |
|                                                      | 2   | 箇所  |     |     |     | 施工 第0 -0083号表 |

\*\*\*本工事費\*\*\*

(工事費内訳書)

| 費目・工種・種別・細別・施工名称など                                       | 数    | 量 | 単 | 位   | 単 | 価 | 金 | 額 | 備  | 考          |
|----------------------------------------------------------|------|---|---|-----|---|---|---|---|----|------------|
| ポンプ運転<br>排水量 0 以上 4 0 m 3 / h 未満<br>常時排水                 |      |   |   |     |   |   |   |   | 施工 | 第0 -0085号表 |
|                                                          | 90   |   |   | 日   |   |   |   |   |    |            |
| 現場発生品及び支給品運搬<br>トラック[クレーン装置付]ハーフトラック2t級、2.9t吊<br>DID区間なし |      |   |   |     |   |   |   |   | 施工 | 第0 -0088号表 |
|                                                          | 0.04 |   |   | t   |   |   |   |   |    |            |
| *処分費等*                                                   |      |   |   |     |   |   |   |   |    |            |
|                                                          |      |   |   |     |   |   |   |   |    |            |
| 廃プラスチック類処分費<br><br>株式会社カワサキ環境<br>調査単価                    |      |   |   |     |   |   |   |   |    |            |
|                                                          | 2    |   |   | m 3 |   |   |   |   |    |            |
| 交通管理工                                                    |      |   |   |     |   |   |   |   |    |            |
|                                                          |      |   |   |     |   |   |   |   |    |            |
| 交通誘導警備員 B                                                |      |   |   |     |   |   |   |   | 施工 | 第0 -0089号表 |
|                                                          | 90   |   |   | 人・日 |   |   |   |   |    |            |
| **直接工事費**                                                |      |   |   |     |   |   |   |   |    |            |
|                                                          |      |   |   |     |   |   |   |   |    |            |
| 運搬費                                                      |      |   |   |     |   |   |   |   |    |            |
|                                                          |      |   |   |     |   |   |   |   |    |            |
| 仮設材等の運搬<br>製品長 1 2 m 以内<br>運搬距離 2 k m ( × 往復 )           |      |   |   |     |   |   |   |   | 施工 | 第0 -0090号表 |
|                                                          | 49   |   |   | t   |   |   |   |   |    |            |

( 工事費内訳書 )

\*\*\* 本工事費 \*\*\*

| 費目・工種・種別・細別・施工名称など                       | 数 量 | 単 位 | 単 価 | 金 額 | 備 考           |
|------------------------------------------|-----|-----|-----|-----|---------------|
| 仮設材等の積込み，取卸し費<br>積込み，取卸し（往復分）            |     |     |     |     | 施工 第0 -0091号表 |
|                                          | 49  | t   |     |     |               |
| 技術管理費                                    |     |     |     |     |               |
|                                          |     |     |     |     |               |
| 室内CBR試験用試料採取 締め固める土<br>70kg 舗装復旧費は別途計上   |     |     |     |     |               |
|                                          | 1   | 箇所  |     |     |               |
| 締め固めた土のコーン指数試験<br>1供試体/試料                |     |     |     |     |               |
|                                          | 1   | 試料  |     |     |               |
| 土の粒度試験 (2) 砂・砂質土<br>試料 4 kg以上 1 試料 - 1 個 |     |     |     |     |               |
|                                          | 1   | 試験  |     |     |               |
| ** 現場環境改善費（率分） **                        |     |     |     |     |               |
|                                          |     |     |     |     |               |
| ** 共通仮設費率計算額 **                          |     |     |     |     |               |
|                                          |     |     |     |     |               |
| ** 共通仮設費計 **                             |     |     |     |     |               |
|                                          |     |     |     |     |               |
| ** 純工事費 **                               |     |     |     |     |               |
|                                          |     |     |     |     |               |

( 工事費内訳書 )

\*\*\* 本工事費 \*\*\*

| 費目・工種・種別・細別・施工名称など                  | 数 | 量 | 単 位 | 単 価 | 金 額 | 備 考 |
|-------------------------------------|---|---|-----|-----|-----|-----|
| ** 現場管理<br>費 **                     |   |   |     |     |     |     |
|                                     |   |   |     |     |     |     |
| ** 工事原価 **                          |   |   |     |     |     |     |
|                                     |   |   |     |     |     |     |
| * 一般管理費<br>等 *                      |   |   |     |     |     |     |
|                                     |   |   |     |     |     |     |
| ** 工事価格計 **                         |   |   |     |     |     |     |
|                                     |   |   |     |     |     |     |
| ** 消費税等<br>相当額計 **                  |   |   |     |     |     |     |
|                                     |   |   |     |     |     |     |
| ** 工事費計 **                          |   |   |     |     |     |     |
|                                     |   |   |     |     |     |     |
| ( 参考 ) 予定<br>価格に占める<br>法定福利費概<br>算額 |   |   |     |     |     |     |
|                                     |   |   |     |     |     |     |
|                                     |   |   |     |     |     |     |
# 施工内訳表

頁0-0030

床掘り  
土砂

施工 第0 -0001号表

標準

1 m 3 当り

| 代表機材規格                                     | 構成比 | 単位 | 単価 | 代表機材規格(東京地区)          | 単価(東京地区) | 備考 |
|--------------------------------------------|-----|----|----|-----------------------|----------|----|
| バックホウ[クローラ型]賃料<br>～排ガス2014 山積0.8m3         |     | 日  |    | バックホウ[クローラ型]賃料        |          |    |
| 運転手(特殊)                                    |     | 人  |    | 運転手(特殊)               |          |    |
| 軽油<br>小型ロ-リ- パトロール給油                       |     | L  |    | 軽油<br>パトロール給油         |          |    |
| 積算単価                                       |     | 式  |    | 積算単価                  |          |    |
| *** 単位当り ***                               |     |    |    |                       |          |    |
| 土質:土砂<br>土留方式の種類:土留なし<br>豪雪割増:豪雪割増 工種条件と同じ |     |    |    | 施工方法:標準<br>障害の有無:障害なし |          |    |

# 施工内訳表

頁0-0031

埋戻し  
最大埋戻幅1m以上4m未満

施工 第0 -0002号表

1 m 3 当り

| 機械構成比：                             |     | 労務構成比： |     | 材料構成比：              |          | 市場単価構成比： |  | 標準単価： |  |
|------------------------------------|-----|--------|-----|---------------------|----------|----------|--|-------|--|
| 代 表 機 労 材 規 格                      | 構成比 | 単 位    | 単 価 | 代 表 機 労 材 規 格(東京地区) | 単価(東京地区) | 備 考      |  |       |  |
| バックホウ〔クローラ型〕賃料<br>～排ガス2014 山積0.8m3 |     | 日      |     | バックホウ〔クローラ型〕賃料      |          |          |  |       |  |
| 振動ローラ〔ハンドガイド式〕賃料<br>質量0.5～0.6t     |     | 日      |     | 振動ローラ〔ハンドガイド式〕賃料    |          |          |  |       |  |
| タンパ(ランマ)賃料<br>質量60～80kg            |     | 日      |     | タンパ(ランマ)賃料          |          |          |  |       |  |
| 普通作業員                              |     | 人      |     | 普通作業員               |          |          |  |       |  |
| 特殊作業員                              |     | 人      |     | 特殊作業員               |          |          |  |       |  |
| 運転手(特殊)                            |     | 人      |     | 運転手(特殊)             |          |          |  |       |  |

# 施 工 内 訳 表

頁0-0032

埋戻し  
最大埋戻幅1m以上4m未満

施工 第0 -0002号表

1 m 3 当り

| 機械構成比： 労務構成比： 材料構成比： 市場単価構成比： 標準単価： |     |     |     |                     |          |     |
|-------------------------------------|-----|-----|-----|---------------------|----------|-----|
| 代 表 機 労 材 規 格                       | 構成比 | 単 位 | 単 価 | 代 表 機 労 材 規 格(東京地区) | 単価(東京地区) | 備 考 |
| 軽油<br>小型ロ - リ - パトロール給油             |     | L   |     | 軽油<br>パトロール給油       |          |     |
| ガソリン<br>レギュラー スタンド                  |     | L   |     | ガソリン<br>レギュラー スタンド  |          |     |
| 積算単価                                |     | 式   |     | 積算単価                |          |     |
| *** 単位当り ***                        |     |     |     |                     |          |     |
| 施工方法：最大埋戻幅1m以上4m未満                  |     |     |     | 豪雪割増：豪雪割増 工種条件と同じ   |          |     |
|                                     |     |     |     |                     |          |     |

# 施工内訳表

頁0-0033

土砂等運搬

標準 DID区間なし 3.0km以下

バックホウ 山積0.8m3(平積0.6m3)

施工 第0 -0003号表

1 m3 当り

機械構成比：

労務構成比：

材料構成比：

市場単価構成比：

標準単価：

| 代表機材規格                                          | 構成比 | 単位  | 単価 | 代表機材規格(東京地区)                                                            | 単価(東京地区) | 備考 |
|-------------------------------------------------|-----|-----|----|-------------------------------------------------------------------------|----------|----|
| ダンプトラック [ オンロード・ディーゼル ]<br>10 t 積級              |     | 供用日 |    | ダンプトラック [ オンロード・ディーゼル ]                                                 |          |    |
| 運転手 (一般)                                        |     | 人   |    | 運転手 (一般)                                                                |          |    |
| 軽油<br>小型ロ - リ - パトロール給油                         |     | L   |    | 軽油<br>パトロール給油                                                           |          |    |
| 積算単価                                            |     | 式   |    | 積算単価                                                                    |          |    |
| *** 単位当り ***                                    |     |     |    |                                                                         |          |    |
| 土砂等発生現場：標準<br>土質：土砂(岩塊・玉石混り土含む)<br>運搬距離：3.0km以下 |     |     |    | 積込機種・規格：バックホウ 山積0.8m3(平積0.6m3)<br>DID区間の有無：DID区間なし<br>豪雪割増：豪雪割増 工種条件と同じ |          |    |

# 施 工 内 訳 表

頁0-0034

整地  
残土受入れ地での処理

施工 第0 -0004号表

機械構成比： 労務構成比： 材料構成比： 市場単価構成比： 標準単価： 1 m 3 当り

| 代 表 機 労 材 規 格                      | 構成比 | 単 位 | 単 価 | 代 表 機 労 材 規 格(東京地区) | 単価(東京地区) | 備 考 |
|------------------------------------|-----|-----|-----|---------------------|----------|-----|
| バックホウ〔クローラ型〕賃料<br>～排ガス2014 山積0.8m3 |     | 日   |     | バックホウ〔クローラ型〕賃料      |          |     |
| 運転手（特殊）                            |     | 人   |     | 運転手（特殊）             |          |     |
| 軽油<br>小型ロ - リ - パトロール給油            |     | L   |     | 軽油<br>パトロール給油       |          |     |
| 積算単価                               |     | 式   |     | 積算単価                |          |     |
| *** 単位当り ***                       |     |     |     |                     |          |     |
| 作業区分：残土受入れ地での処理                    |     |     |     |                     |          |     |

基面整正

施 工 内 訳 表

施工 第0 -0005号表

頁0-0035

機械構成比：      労務構成比：      材料構成比：      市場単価構成比：      標準単価：

| 代 表 機 労 材 規 格 | 構成比 | 単 位 | 単 価 | 代 表 機 労 材 規 格(東京地区) | 単価(東京地区) | 備 考 |
|---------------|-----|-----|-----|---------------------|----------|-----|
| 普通作業員         |     | 人   |     | 普通作業員               |          |     |
| 積算単価          |     | 式   |     | 積算単価                |          |     |
| *** 単位当り ***  |     |     |     |                     |          |     |
|               |     |     |     |                     |          |     |
|               |     |     |     |                     |          |     |
|               |     |     |     |                     |          |     |

# 施工内訳表

頁0-0036

基礎碎石  
12.5cmを超え17.5cm以下

再生クラッシャーラン RC - 40

施工 第0 -0006号表

1 m 2 当り

| 代表機労材規格                            | 構成比 | 単位 | 単価 | 代表機労材規格(東京地区)         | 単価(東京地区) | 備考 |
|------------------------------------|-----|----|----|-----------------------|----------|----|
| バックホウ[クローラ型]賃料<br>～排ガス2014 山積0.8m3 |     | 日  |    | バックホウ[クローラ型]賃料        |          |    |
| 普通作業員                              |     | 人  |    | 普通作業員                 |          |    |
| 特殊作業員                              |     | 人  |    | 特殊作業員                 |          |    |
| 運転手(特殊)                            |     | 人  |    | 運転手(特殊)               |          |    |
| 土木一般世話役                            |     | 人  |    | 土木一般世話役               |          |    |
| 再生クラッシャーラン 40mm以下                  |     | m3 |    | 再生クラッシャーラン<br>RC - 40 |          |    |

# 施 工 内 訳 表

頁0-0037

基礎碎石  
12.5cmを超え17.5cm以下

再生クラッシュラン R C - 4 0

施工 第0 -0006号表

1 m 2 当り

機械構成比：

労務構成比：

材料構成比：

市場単価構成比：

標準単価：

| 代 表 機 労 材 規 格           | 構成比 | 単 位 | 単 価 | 代 表 機 労 材 規 格(東京地区)       | 単価(東京地区) | 備 考 |
|-------------------------|-----|-----|-----|---------------------------|----------|-----|
| 軽油<br>小型ロ - リ - パトロール給油 |     | L   |     | 軽油<br>パトロール給油             |          |     |
| 積算単価                    |     | 式   |     | 積算単価                      |          |     |
| *** 単位当り ***            |     |     |     |                           |          |     |
| 碎石の厚さ：12.5cmを超え17.5cm以下 |     |     |     | 碎石の種類：再生クラッシュラン R C - 4 0 |          |     |
|                         |     |     |     |                           |          |     |
|                         |     |     |     |                           |          |     |

# 施 工 内 訳 表

頁0-0038

型枠

一般型枠

機械構成比：

労務構成比：

均しコンクリート

材料構成比：

市場単価構成比：

施工 第0 -0007号表

標準単価：

1 m 2 当り

| 代 表 機 労 材 規 格 | 構成比 | 単 位 | 単 価 | 代 表 機 労 材 規 格(東京地区) | 単価(東京地区) | 備 考 |
|---------------|-----|-----|-----|---------------------|----------|-----|
| 型わく工          |     | 人   |     | 型わく工                |          |     |
| 普通作業員         |     | 人   |     | 普通作業員               |          |     |
| 土木一般世話役       |     | 人   |     | 土木一般世話役             |          |     |
| 積算単価          |     | 式   |     | 積算単価                |          |     |
| *** 単位当り ***  |     |     |     |                     |          |     |
| 型枠の種類：一般型枠    |     |     |     | 構造物の種類：均しコンクリート     |          |     |

# 施工内訳表

頁0-0039

コンクリート 無筋・鉄筋構造物

一般養生

機械構成比：

労務構成比：

夜間割増なし 豪雪割増 工種条件と同じ

バックホウ(クレーン機能付)打設

施工 第0 -0008号表

標準単価：1

m 3 当り

| 代表機労材規格                                      | 構成比 | 単位  | 単価 | 代表機労材規格(東京地区)                         | 単価(東京地区) | 備考 |
|----------------------------------------------|-----|-----|----|---------------------------------------|----------|----|
| バックホウ [ クローラ型・クレーン付 ] 賃料<br>～排ガス2014 山積0.8m3 |     | 日   |    | バックホウ [ クローラ型・クレーン付 ] 賃料              |          |    |
| 特殊作業員                                        |     | 人   |    | 特殊作業員                                 |          |    |
| 普通作業員                                        |     | 人   |    | 普通作業員                                 |          |    |
| 土木一般世話役                                      |     | 人   |    | 土木一般世話役                               |          |    |
| 運転手 ( 特殊 )                                   |     | 人   |    | 運転手 ( 特殊 )                            |          |    |
| 生コン 捨—8—40—BB<br>( 規格外 )                     |     | m 3 |    | 生コンクリート<br>24 - 12 - 25 高炉 W / C 55 % |          |    |

# 施 工 内 訳 表

頁0-0040

コンクリート 無筋・鉄筋構造物

一般養生

機械構成比：

労務構成比：

夜間割増なし 豪雪割増 工種条件と同じ

材料構成比：

バックホ(クレーン機能付)打設

市場単価構成比：

施工 第0 -0008号表

標準単価：

1

m 3 当り

| 代 表 機 労 材 規 格                                                          | 構成比 | 単 位 | 単 価 | 代 表 機 労 材 規 格(東京地区)                                                                  | 単価(東京地区) | 備 考 |
|------------------------------------------------------------------------|-----|-----|-----|--------------------------------------------------------------------------------------|----------|-----|
| 軽油<br>小型ロ - リ - パトロール給油                                                |     | L   |     | 軽油<br>パトロール給油                                                                        |          |     |
| 積算単価                                                                   |     | 式   |     | 積算単価                                                                                 |          |     |
| *** 単位当り ***                                                           |     |     |     |                                                                                      |          |     |
| 構造物種別：無筋・鉄筋構造物<br>養生工の種類：一般養生<br>コンクリート規格：捨-8-40<br>生コンクリート夜間割増：夜間割増なし |     |     |     | 打設工法：バックホ(クレーン機能付)打設<br>コンクリート種類：高炉（ＢＢ）<br>生コンクリート小型車割増：小型車割増なし<br>豪雪割増：豪雪割増 工種条件と同じ |          |     |
|                                                                        |     |     |     |                                                                                      |          |     |
|                                                                        |     |     |     |                                                                                      |          |     |

# 施 工 内 訳 表

| 名 称 ・ 規 格 な ど                                      | 数 量  | 単 位 | 単 価 | 金 額 | 備 考        |
|----------------------------------------------------|------|-----|-----|-----|------------|
| 土木一般世話役                                            | 1.00 | 人   |     |     | 諸経費率対象     |
| 特殊作業員                                              | 1.00 | 人   |     |     | 諸経費率対象     |
| 普通作業員                                              | 3.50 | 人   |     |     | 諸経費率対象     |
| プレキャストL型水路<br>H=2500 L=2000                        | 14   | 個   |     |     | 調査単価       |
| ラフテレーンクレーン [ 油圧伸縮ジブ ] 賃料<br>排ガス2次 25t吊 ( 燃料油脂費含む ) | 1.0  | 日   |     |     |            |
| 諸雑費                                                | 1.0  | %   |     |     | 労務費×1.0%以内 |
| *** 合 計 ***                                        | 14   | 個   |     |     |            |
| *** 単位当り ***                                       | 1    | 個   |     |     |            |
|                                                    |      |     |     |     |            |
|                                                    |      |     |     |     |            |
|                                                    |      |     |     |     |            |
|                                                    |      |     |     |     |            |

# 施 工 内 訳 表

頁0-0042

鉄筋工

S D 3 4 5 D 1 6

構造物種別による補正なし

施工 第0 -0010号表

1 t 当り

| 名 称 ・ 規 格 な ど                                       | 数 量   | 単 位 | 単 価                                           | 金 額 | 備 考 |
|-----------------------------------------------------|-------|-----|-----------------------------------------------|-----|-----|
| 鉄筋工 加工・組立共                                          | 1.000 | t   |                                               |     |     |
| 異形棒鋼<br>S D 3 4 5 D 1 6                             | 1.030 | t   |                                               |     |     |
| 諸雑費                                                 | 1     | 式   |                                               |     |     |
| *** 単位当り ***                                        | 1     | t   |                                               |     |     |
| 鉄筋規格：S D 3 4 5<br>規格・仕様：一般構造物<br>構造物種別：構造物種別による補正なし |       |     | 鉄筋径： D 1 6<br>作業条件：標準作業<br>施工規模：施工規模 1 0 t 未満 |     |     |
| 時間的制約の有無： 条件不要<br>太径鉄筋の割合：太径鉄筋の割合 1 0 % 未満          |       |     | 夜間作業の有無：夜間作業（ 2 0 時～ 6 時 ） なし                 |     |     |
|                                                     |       |     |                                               |     |     |
|                                                     |       |     |                                               |     |     |
# 施 工 内 訳 表

頁0-0043

鉄筋工

施工 第0 -0011号表

S D 3 4 5 D 1 3

構造物種別による補正なし

1 t 当り

| 名 称 ・ 規 格 な ど                                       | 数 量   | 単 位 | 単 価                                           | 金 額 | 備 考 |
|-----------------------------------------------------|-------|-----|-----------------------------------------------|-----|-----|
| 鉄筋工 加工・組立共                                          | 1.000 | t   |                                               |     |     |
| 異形棒鋼<br>S D 3 4 5 D 1 3                             | 1.030 | t   |                                               |     |     |
| 諸雑費                                                 | 1     | 式   |                                               |     |     |
| *** 単位当り ***                                        | 1     | t   |                                               |     |     |
| 鉄筋規格：S D 3 4 5<br>規格・仕様：一般構造物<br>構造物種別：構造物種別による補正なし |       |     | 鉄筋径： D 1 3<br>作業条件：標準作業<br>施工規模：施工規模 1 0 t 未満 |     |     |
| 時間的制約の有無： 条件不要<br>太径鉄筋の割合：太径鉄筋の割合 1 0 % 未満          |       |     | 夜間作業の有無：夜間作業（ 2 0 時～ 6 時 ） なし                 |     |     |
|                                                     |       |     |                                               |     |     |
|                                                     |       |     |                                               |     |     |
施 工 内 訳 表

頁0-0044

底版鉄筋溶接  
2列 D13とD16

施工 第0 -0012号表

474

箇所 当り

| 名 称 ・ 規 格 な ど | 数 量  | 単 位 | 単 価 | 金 額 | 備 考       |
|---------------|------|-----|-----|-----|-----------|
| 土木一般世話役       | 0.25 | 人   |     |     |           |
| 溶接工           | 1.38 | 人   |     |     |           |
| 普通作業員         | 1.00 | 人   |     |     |           |
| 諸雑費           | 16   | %   |     |     | 労務費×16%以内 |
| *** 合 計 ***   | 474  | 箇所  |     |     |           |
| *** 単位当り ***  | 1    | 箇所  |     |     |           |
|               |      |     |     |     |           |
|               |      |     |     |     |           |
# 施工内訳表

頁0-0045

コンクリート 無筋・鉄筋構造物

一般養生

機械構成比：

労務構成比：

夜間割増なし 豪雪割増 工種条件と同じ

材料構成比：

バックホウ(クレーン機能付)打設

市場単価構成比：

施工 第0 -0013号表

標準単価：1

m 3 当り

| 代 表 機 労 材 規 格                                        | 構成比 | 単 位 | 単 価 | 代 表 機 労 材 規 格(東京地区)                       | 単価(東京地区) | 備 考 |
|------------------------------------------------------|-----|-----|-----|-------------------------------------------|----------|-----|
| バックホウ [ クローラ型・クレーン付 ] 賃料<br>～排ガス 2 0 1 4 山積 0 . 8 m3 |     | 日   |     | バックホウ [ クローラ型・クレーン付 ] 賃料                  |          |     |
| 特殊作業員                                                |     | 人   |     | 特殊作業員                                     |          |     |
| 普通作業員                                                |     | 人   |     | 普通作業員                                     |          |     |
| 土木一般世話役                                              |     | 人   |     | 土木一般世話役                                   |          |     |
| 運転手 ( 特殊 )                                           |     | 人   |     | 運転手 ( 特殊 )                                |          |     |
| 生コン 2 4 - 1 2 - 4 0 - B B<br>( W / C = 5 5 % 以下 )    |     | m 3 |     | 生コンクリート<br>2 4 - 1 2 - 2 5 高炉 W / C 5 5 % |          |     |

施 工 内 訳 表

コンクリート 無筋・鉄筋構造物

一般養生

機械構成比：

労務構成比：

夜間割増なし 豪雪割増 工種条件と同じ

材料構成比：

バックホ(クレーン機能付)打設

市場単価構成比：

施工 第0 -0013号表

1  
標準単価：

m 3 当り

| 代 表 機 労 材 規 格                                                                       | 構成比 | 単 位 | 単 価 | 代 表 機 労 材 規 格(東京地区)                                                                      | 単価(東京地区) | 備 考 |
|-------------------------------------------------------------------------------------|-----|-----|-----|------------------------------------------------------------------------------------------|----------|-----|
| 軽油<br>小型ロ - リ - パトロール給油                                                             |     | L   |     | 軽油<br>パトロール給油                                                                            |          |     |
| 積算単価                                                                                |     | 式   |     | 積算単価                                                                                     |          |     |
| *** 単位当り ***                                                                        |     |     |     |                                                                                          |          |     |
| 構造物種別：無筋・鉄筋構造物<br>養生工の種類：一般養生<br>コンクリート規格：24-12-40(W/C=55%以下)<br>生コンクリート夜間割増：夜間割増なし |     |     |     | 打設工法：バックホ(クレーン機能付)打設<br>コンクリートセメント種類：高炉（ＢＢ）<br>生コンクリート小型車割増：小型車割増なし<br>豪雪割増：豪雪割増 工種条件と同じ |          |     |
|                                                                                     |     |     |     |                                                                                          |          |     |
|                                                                                     |     |     |     |                                                                                          |          |     |

# 施 工 内 訳 表

頁0-0047

目地板  
30m2未満

瀝青質目地板

施工 第0 -0014号表

1 m 2 当り

| 機械構成比： 労務構成比： 材料構成比： 市場単価構成比： 標準単価： |     |     |     |                      |          |     |
|-------------------------------------|-----|-----|-----|----------------------|----------|-----|
| 代 表 機 労 材 規 格                       | 構成比 | 単 位 | 単 価 | 代 表 機 労 材 規 格(東京地区)  | 単価(東京地区) | 備 考 |
| 普通作業員                               |     | 人   |     | 普通作業員                |          |     |
| 土木一般世話役                             |     | 人   |     | 土木一般世話役              |          |     |
| 瀝青質目地板<br>厚 1 0 mm                  |     | m 2 |     | 瀝青繊維質目地板<br>厚 1 0 mm |          |     |
| 積算単価                                |     | 式   |     | 積算単価                 |          |     |
| *** 単位当り ***                        |     |     |     |                      |          |     |
| 1工事当り使用量：30m2未満<br>目地板の規格：t=10mm    |     |     |     | 目地板の種類：瀝青質目地板        |          |     |

# 施 工 内 訳 表

頁0-0048

ウィーブホール取付

施工 第0 -0015号表

φ 50mm L=30cm

10

箇所 当り

| 名 称 ・ 規 格 な ど                                         | 数 量  | 単 位 | 単 価 | 金 額 | 備 考   |
|-------------------------------------------------------|------|-----|-----|-----|-------|
| ウィーブホール<br>φ 50 × 300mm 底部目皿付<br>KM50-V(KMV-50) 同等品以上 | 10   | 個   |     |     | 刊行物単価 |
| 土木一般世話役                                               | 0.02 | 人   |     |     |       |
| 普通作業員                                                 | 0.18 | 人   |     |     |       |
| 諸雑費                                                   | 1    | 式   |     |     |       |
| *** 合 計 ***                                           | 10   | 箇所  |     |     |       |
| *** 単位当り ***                                          | 1    | 箇所  |     |     |       |
|                                                       |      |     |     |     |       |
|                                                       |      |     |     |     |       |
# 施 工 内 訳 表

頁0-0049

サイドドレーン  
幅300mm×高300mm

施工 第0 -0016号表

10 m 当り

| 名 称 ・ 規 格 な ど                            | 数 量  | 単 位 | 単 価 | 金 額 | 備 考      |
|------------------------------------------|------|-----|-----|-----|----------|
| 単粒度碎石<br>4号 30～20mm<br>0.30*0.30*10*1.25 | 1.13 | m 3 |     |     | 刊行物単価    |
| 土木一般世話役                                  | 0.06 | 人   |     |     |          |
| 普通作業員                                    | 0.44 | 人   |     |     |          |
| 諸雑費                                      | 8    | %   |     |     | 労務費×8%以内 |
| *** 合 計 ***                              | 10   | m   |     |     |          |
| *** 単位当り ***                             | 1    | m   |     |     |          |
|                                          |      |     |     |     |          |
|                                          |      |     |     |     |          |
吸出し防止材設置

施工内訳表

施工 第0 -0017号表

頁0-0050

| 機械構成比：      労務構成比：      材料構成比：      市場単価構成比：      標準単価：      1      m 2      当り |     |                |     |                                                |          |     |
|---------------------------------------------------------------------------------|-----|----------------|-----|------------------------------------------------|----------|-----|
| 代 表 機 労 材 規 格                                                                   | 構成比 | 単 位            | 単 価 | 代 表 機 労 材 規 格(東京地区)                            | 単価(東京地区) | 備 考 |
| 普通作業員                                                                           |     | 人              |     | 普通作業員                                          |          |     |
| 土木一般世話役                                                                         |     | 人              |     | 土木一般世話役                                        |          |     |
| 吸出し防止材<br>河川護岸用吸出し防止シート<br>1 0 mm ( 9.8kN以上 )                                   |     | m <sup>2</sup> |     | 吸出し防止材<br>合織不織布    t = 1 0 mm    9 . 8 K N / m |          |     |
| 積算単価                                                                            |     | 式              |     | 積算単価                                           |          |     |
| *** 単位当り ***                                                                    |     |                |     |                                                |          |     |
|                                                                                 |     |                |     |                                                |          |     |

# 施工内訳表

頁0-0051

暗渠排水管

施工 第0 -0018号表

据付

直管

1

m 当り

機械構成比：

労務構成比：

材料構成比：

市場単価構成比：

標準単価：

| 代 表 機 労 材 規 格                                           | 構成比 | 単 位 | 単 価 | 代 表 機 労 材 規 格(東京地区)           | 単価(東京地区) | 備 考 |
|---------------------------------------------------------|-----|-----|-----|-------------------------------|----------|-----|
| 普通作業員                                                   |     | 人   |     | 普通作業員                         |          |     |
| 土木一般世話役                                                 |     | 人   |     | 土木一般世話役                       |          |     |
| 暗渠排水管<br>硬質塩化ビニル管 V U (フレンソンド)<br>3 0 0 × 3 1 8 × 9 . 2 |     | m   |     | 暗渠排水管 直管<br>ポリエチレン吸水管 φ 3 0 0 |          |     |
| 積算単価                                                    |     | 式   |     | 積算単価                          |          |     |
| *** 単位当り ***                                            |     |     |     |                               |          |     |
| 作業区分：据付<br>呼び径：200～400mm                                |     |     |     | 管種別：直管                        |          |     |

施 工 内 訳 表

頁0-0052

施工 第0 -0019号表

小型構造物

1

m 2

当り

型枠  
一般型枠  
機械構成比：

労務構成比：

材料構成比：

市場単価構成比：

標準単価：

| 代 表 機 労 材 規 格 | 構成比 | 単 位 | 単 価 | 代 表 機 労 材 規 格(東京地区) | 単価(東京地区) | 備 考 |
|---------------|-----|-----|-----|---------------------|----------|-----|
| 型わく工          |     | 人   |     | 型わく工                |          |     |
| 普通作業員         |     | 人   |     | 普通作業員               |          |     |
| 土木一般世話役       |     | 人   |     | 土木一般世話役             |          |     |
| 積算単価          |     | 式   |     | 積算単価                |          |     |
| *** 単位当り ***  |     |     |     |                     |          |     |
| 型枠の種類：一般型枠    |     |     |     | 構造物の種類：小型構造物        |          |     |

# 施工内訳表

頁0-0053

コンクリート 小型構造物

一般養生

機械構成比：

労務構成比：

夜間割増なし 豪雪割増 工種条件と同じ

材料構成比：

施工 第0 -0020号表

バックホウ(クレーン機能付)打設

市場単価構成比：

標準単価：

1 m3 当り

| 代 表 機 労 材 規 格                                | 構成比 | 単 位 | 単 価 | 代 表 機 労 材 規 格(東京地区)                   | 単価(東京地区) | 備 考 |
|----------------------------------------------|-----|-----|-----|---------------------------------------|----------|-----|
| バックホウ [ クローラ型・クレーン付 ] 賃料<br>～排ガス2014 山積0.8m3 |     | 日   |     | バックホウ [ クローラ型・クレーン付 ] 賃料              |          |     |
| 普通作業員                                        |     | 人   |     | 普通作業員                                 |          |     |
| 特殊作業員                                        |     | 人   |     | 特殊作業員                                 |          |     |
| 土木一般世話役                                      |     | 人   |     | 土木一般世話役                               |          |     |
| 運転手 ( 特殊 )                                   |     | 人   |     | 運転手 ( 特殊 )                            |          |     |
| 生コン 18 - 8 - 40 - BB<br>( W / C = 60 % 以下 )  |     | m3  |     | 生コンクリート<br>24 - 12 - 25 高炉 W / C 55 % |          |     |

# 施 工 内 訳 表

頁0-0054

コンクリート 小型構造物

一般養生

機械構成比：

労務構成比：

夜間割増なし 豪雪割増 工種条件と同じ

材料構成比：

バック杓(クレーン機能付)打設

市場単価構成比：

施工 第0 -0020号表

1  
標準単価：

m 3 当り

| 代 表 機 労 材 規 格                                                                   | 構成比 | 単 位 | 単 価 | 代 表 機 労 材 規 格(東京地区)                                                                      | 単価(東京地区) | 備 考 |
|---------------------------------------------------------------------------------|-----|-----|-----|------------------------------------------------------------------------------------------|----------|-----|
| 軽油<br>小型ロ - リ - パトロール給油                                                         |     | L   |     | 軽油<br>パトロール給油                                                                            |          |     |
| 積算単価                                                                            |     | 式   |     | 積算単価                                                                                     |          |     |
| *** 単位当り ***                                                                    |     |     |     |                                                                                          |          |     |
| 構造物種別：小型構造物<br>養生工の種類：一般養生<br>コンクリート規格：18-8-40(W/C=60%以下)<br>生コンクリート夜間割増：夜間割増なし |     |     |     | 打設工法：バック杓(クレーン機能付)打設<br>コンクリートセメント種類：高炉（ＢＢ）<br>生コンクリート小型車割増：小型車割増なし<br>豪雪割増：豪雪割増 工種条件と同じ |          |     |
|                                                                                 |     |     |     |                                                                                          |          |     |
|                                                                                 |     |     |     |                                                                                          |          |     |

施 工 内 訳 表

頁0-0055

施工 第0 -0021号表

型枠  
一般型枠  
機械構成比：  
鉄筋・無筋構造物  
労務構成比：  
材料構成比：  
市場単価構成比：  
標準単価：  
1  
m 2  
当り

| 代 表 機 労 材 規 格 | 構成比 | 単 位 | 単 価 | 代 表 機 労 材 規 格(東京地区) | 単価(東京地区) | 備 考 |
|---------------|-----|-----|-----|---------------------|----------|-----|
| 型わく工          |     | 人   |     | 型わく工                |          |     |
| 普通作業員         |     | 人   |     | 普通作業員               |          |     |
| 土木一般世話役       |     | 人   |     | 土木一般世話役             |          |     |
| 積算単価          |     | 式   |     | 積算単価                |          |     |
| *** 単位当り ***  |     |     |     |                     |          |     |
| 型枠の種類：一般型枠    |     |     |     | 構造物の種類：鉄筋・無筋構造物     |          |     |

# 施工内訳表

頁0-0056

コンクリート 無筋・鉄筋構造物

一般養生

機械構成比：

労務構成比：

夜間割増なし 豪雪割増 工種条件と同じ

バックホウ(クレーン機能付)打設

市場単価構成比：

標準単価：

1 m3 当り

| 代 表 機 労 材 規 格                                             | 構成比 | 単 位 | 単 価 | 代 表 機 労 材 規 格(東京地区)                       | 単価(東京地区) | 備 考 |
|-----------------------------------------------------------|-----|-----|-----|-------------------------------------------|----------|-----|
| バックホウ [ クローラ型・クレーン付 ] 賃料<br>～排ガス 2 0 1 4 山積 0 . 8 m3      |     | 日   |     | バックホウ [ クローラ型・クレーン付 ] 賃料                  |          |     |
| 特殊作業員                                                     |     | 人   |     | 特殊作業員                                     |          |     |
| 普通作業員                                                     |     | 人   |     | 普通作業員                                     |          |     |
| 土木一般世話役                                                   |     | 人   |     | 土木一般世話役                                   |          |     |
| 運転手 ( 特殊 )                                                |     | 人   |     | 運転手 ( 特殊 )                                |          |     |
| 生コン 2 4 - 1 2 - 2 5 ( 2 0 ) - B B<br>( W / C = 5 5 % 以下 ) |     | m 3 |     | 生コンクリート<br>2 4 - 1 2 - 2 5 高炉 W / C 5 5 % |          |     |

# 施 工 内 訳 表

頁0-0057

コンクリート 無筋・鉄筋構造物

一般養生

機械構成比：

労務構成比：

夜間割増なし 豪雪割増 工種条件と同じ

材料構成比：

バックホ(クレーン機能付)打設

市場単価構成比：

施工 第0 -0022号表

標準単価：1

m 3 当り

| 代 表 機 労 材 規 格                                                                       | 構成比 | 単 位 | 単 価 | 代 表 機 労 材 規 格(東京地区)                                                                  | 単価(東京地区) | 備 考 |
|-------------------------------------------------------------------------------------|-----|-----|-----|--------------------------------------------------------------------------------------|----------|-----|
| 軽油<br>小型ロ - リ - パトロール給油                                                             |     | L   |     | 軽油<br>パトロール給油                                                                        |          |     |
| 積算単価                                                                                |     | 式   |     | 積算単価                                                                                 |          |     |
| *** 単位当り ***                                                                        |     |     |     |                                                                                      |          |     |
| 構造物種別：無筋・鉄筋構造物<br>養生工の種類：一般養生<br>コンクリート規格：24-12-25(W/C=55%以下)<br>生コンクリート夜間割増：夜間割増なし |     |     |     | 打設工法：バックホ(クレーン機能付)打設<br>コンクリート種類：高炉（ＢＢ）<br>生コンクリート小型車割増：小型車割増なし<br>豪雪割増：豪雪割増 工種条件と同じ |          |     |
|                                                                                     |     |     |     |                                                                                      |          |     |
|                                                                                     |     |     |     |                                                                                      |          |     |

施 工 内 訳 表

頁0-0058

止水板  
止水板(塩ビ製)  
機械構成比：

CF(塩ビ製) 150×5  
労務構成比：  
材料構成比：

市場単価構成比：

施工 第0 -0023号表

1  
標準単価：

m 当り

| 代 表 機 労 材 規 格                      | 構成比 | 単 位 | 単 価 | 代 表 機 労 材 規 格(東京地区)       | 単価(東京地区) | 備 考 |
|------------------------------------|-----|-----|-----|---------------------------|----------|-----|
| 普通作業員                              |     | 人   |     | 普通作業員                     |          |     |
| 土木一般世話役                            |     | 人   |     | 土木一般世話役                   |          |     |
| 塩ビ止水板<br>C F 1 5 0 × 5 mm<br>刊行物単価 |     | m   |     | 塩ビ止水板<br>C F 2 0 0 × 5 mm |          |     |
| 積算単価                               |     | 式   |     | 積算単価                      |          |     |
| *** 単位当り ***                       |     |     |     |                           |          |     |
| 止水板の種類：止水板(塩ビ製)                    |     |     |     | 止水板の種類：CF(塩ビ製) 150×5      |          |     |

施 工 内 訳 表

頁0-0059

ウィーブホール取付

施工 第0 -0024号表

10

箇所 当り

φ 50mm L=15cm

| 名 称 ・ 規 格 な ど                                         | 数 量  | 単 位 | 単 価 | 金 額 | 備 考   |
|-------------------------------------------------------|------|-----|-----|-----|-------|
| ウィーブホール<br>φ 50 × 150mm 底部目皿付<br>KM50-V(KMV-50) 同等品以上 | 10   | 個   |     |     | 刊行物単価 |
| 土木一般世話役                                               | 0.02 | 人   |     |     |       |
| 普通作業員                                                 | 0.18 | 人   |     |     |       |
| 諸雑費                                                   | 1    | 式   |     |     |       |
| *** 合 計 ***                                           | 10   | 箇所  |     |     |       |
| *** 単位当り ***                                          | 1    | 箇所  |     |     |       |
|                                                       |      |     |     |     |       |
|                                                       |      |     |     |     |       |
# 施工内訳表

頁0-0060

コンクリート 小型構造物

一般養生

機械構成比：

労務構成比：

夜間割増なし 豪雪割増 工種条件と同じ

材料構成比：

バックホウ(クレーン機能付)打設 施工 第0 -0025号表

市場単価構成比：

標準単価：1

m 3 当り

| 代 表 機 労 材 規 格                                           | 構成比 | 単 位 | 単 価 | 代 表 機 労 材 規 格(東京地区)                       | 単価(東京地区) | 備 考 |
|---------------------------------------------------------|-----|-----|-----|-------------------------------------------|----------|-----|
| バックホウ [ クローラ型・クレーン付 ] 賃料<br>～排ガス 2 0 1 4 山積 0 . 8 m3    |     | 日   |     | バックホウ [ クローラ型・クレーン付 ] 賃料                  |          |     |
| 普通作業員                                                   |     | 人   |     | 普通作業員                                     |          |     |
| 特殊作業員                                                   |     | 人   |     | 特殊作業員                                     |          |     |
| 土木一般世話役                                                 |     | 人   |     | 土木一般世話役                                   |          |     |
| 運転手 ( 特殊 )                                              |     | 人   |     | 運転手 ( 特殊 )                                |          |     |
| 生コン 1 8 - 8 - 2 5 ( 2 0 ) - B B<br>( W / C = 6 0 % 以下 ) |     | m 3 |     | 生コンクリート<br>2 4 - 1 2 - 2 5 高炉 W / C 5 5 % |          |     |

# 施工内訳表

頁0-0061

コンクリート 小型構造物

一般養生

機械構成比：

労務構成比：

夜間割増なし 豪雪割増 工種条件と同じ

材料構成比：

バックホ(クレーン機能付)打設

市場単価構成比：

1  
標準単価：

m 3 当り

| 代 表 機 労 材 規 格                                                                   | 構成比 | 単 位 | 単 価 | 代 表 機 労 材 規 格(東京地区)                                                                      | 単価(東京地区) | 備 考 |
|---------------------------------------------------------------------------------|-----|-----|-----|------------------------------------------------------------------------------------------|----------|-----|
| 軽油<br>小型ロ - リ - パトロール給油                                                         |     | L   |     | 軽油<br>パトロール給油                                                                            |          |     |
| 積算単価                                                                            |     | 式   |     | 積算単価                                                                                     |          |     |
| *** 単位当り ***                                                                    |     |     |     |                                                                                          |          |     |
| 構造物種別：小型構造物<br>養生工の種類：一般養生<br>コンクリート規格：18-8-25(W/C=60%以下)<br>生コンクリート夜間割増：夜間割増なし |     |     |     | 打設工法：バックホ(クレーン機能付)打設<br>コンクリートセメント種類：高炉（ＢＢ）<br>生コンクリート小型車割増：小型車割増なし<br>豪雪割増：豪雪割増 工種条件と同じ |          |     |
|                                                                                 |     |     |     |                                                                                          |          |     |
|                                                                                 |     |     |     |                                                                                          |          |     |

施 工 内 訳 表

頁0-0062

ウィーブホール取付

施工 第0 -0026号表

10

箇所 当り

φ 50mm L=25cm

| 名 称 ・ 規 格 な ど                                         | 数 量  | 単 位 | 単 価 | 金 額 | 備 考   |
|-------------------------------------------------------|------|-----|-----|-----|-------|
| ウィーブホール<br>φ 50 × 250mm 底部目皿付<br>KM50-V(KMV-50) 同等品以上 | 10   | 個   |     |     | 刊行物単価 |
| 土木一般世話役                                               | 0.02 | 人   |     |     |       |
| 普通作業員                                                 | 0.18 | 人   |     |     |       |
| 諸雑費                                                   | 1    | 式   |     |     |       |
| *** 合 計 ***                                           | 10   | 箇所  |     |     |       |
| *** 単位当り ***                                          | 1    | 箇所  |     |     |       |
|                                                       |      |     |     |     |       |
|                                                       |      |     |     |     |       |
# 施 工 内 訳 表

頁0-0063

足場工  
手摺先行型枠組足場

安全ネットなし

施工 第0 -0027号表

100

掛m 2 当り

| 名 称 ・ 規 格 な ど                                           | 数 量    | 単 位  | 単 価               | 金 額 | 備 考           |
|---------------------------------------------------------|--------|------|-------------------|-----|---------------|
| 土木一般世話役                                                 | 1.600  | 人    |                   |     |               |
| とび工                                                     | 7.000  | 人    |                   |     |               |
| 普通作業員                                                   | 1.300  | 人    |                   |     |               |
| ラフテレーンクレーン [ 油圧伸縮ジブ ] 賃料<br>排ガス 3 次 2 5 t 吊 ( 燃料油脂費含む ) | 1.400  | 日    |                   |     |               |
| 諸雑費                                                     | 34.000 | %    |                   |     | ( 労 + 機 ) × 率 |
| *** 合 計 ***                                             | 100    | 掛m 2 |                   |     |               |
| *** 単位当り ***                                            | 1      | 掛m 2 |                   |     |               |
| 足場種別：手摺先行型枠組足場<br>R T C 賃料補正係数：1                        |        |      | 安全ネットの有無： 安全ネットなし |     |               |
|                                                         |        |      |                   |     |               |
|                                                         |        |      |                   |     |               |
|                                                         |        |      |                   |     |               |
|                                                         |        |      |                   |     |               |

# 施工内訳表

頁0-0064

ボックスカルバート

施工 第0 -0028号表

据付

1.5m/個

1

m 当り

機械構成比：

労務構成比：

材料構成比：

市場単価構成比：

標準単価：

| 代 表 機 労 材 規 格                                       | 構成比 | 単 位 | 単 価 | 代 表 機 労 材 規 格(東京地区)                               | 単価(東京地区) | 備 考 |
|-----------------------------------------------------|-----|-----|-----|---------------------------------------------------|----------|-----|
| ラフテレーンクレーン [ 油圧伸縮ジブ ] 賃料<br>～低騒～排ガ 2次 25t吊(燃料油脂費含む) |     | 日   |     | ラフテレーンクレーン [ 油圧伸縮ジブ ] 賃料                          |          |     |
| 普通作業員                                               |     | 人   |     | 普通作業員                                             |          |     |
| 土木一般世話役                                             |     | 人   |     | 土木一般世話役                                           |          |     |
| 特殊作業員                                               |     | 人   |     | 特殊作業員                                             |          |     |
| ボックスカルバート<br>2300×1500×1500<br>調査単価                 |     | 個   |     | R Cボックスカルバート<br>B 1 5 0 0 × H 1 5 0 0 × L 1 5 0 0 |          |     |
| 積算単価                                                |     | 式   |     | 積算単価                                              |          |     |

施工内訳表

ボックスカルバート

施工 第0 -0028号表

据付 1.5m/個 1 m 当り  
機械構成比： 労務構成比： 材料構成比： 市場単価構成比： 標準単価：

| 代 表 機 労 材 規 格                                                          | 構成比 | 単 位 | 単 価 | 代 表 機 労 材 規 格(東京地区)                                  | 単価(東京地区) | 備 考 |
|------------------------------------------------------------------------|-----|-----|-----|------------------------------------------------------|----------|-----|
| *** 単位当り ***                                                           |     |     |     |                                                      |          |     |
| 作業区分：据付<br>内空幅・内空高(m)：1.25<B 2.5 1.25<H 2.5<br>PC鋼材による縦締め：PC鋼材による縦締めなし |     |     |     | 製品長：1.5m/個<br>基礎材種別：基礎碎石+均しコンクリート<br>ラフレンスレン賃料補正係数：1 |          |     |
|                                                                        |     |     |     |                                                      |          |     |
# 施 工 内 訳 表

頁0-0066

排水構造物工 U型側溝据付

施工 第0 -0029号表

| 名 称 ・ 規 格 な ど                                                                                         | 数 量    | 単 位 | 単 価                                                                                         | 金 額             | 備 考 |
|---|--------|-----|---------------------------------------------------------------------------------------------|-----------------|-----|
| 排水構造物工 U型側溝 ( L 6 0 0 )<br>6 0 超 3 0 0 k g 以下 制約無 昼間                                                  | 10.000 | m   |                                                                                             |                 | 据付  |
| 鉄筋コンクリートU形側溝 J I S 5 3 7 2<br>6 0 0 6 0 0 × 6 0 0 × 6 0 0                                             | 16.500 | 個   |                                                                                             |                 |     |
| 諸雑費                                                                                                   | 1      | 式   |                                                                                             |                 |     |
| *** 合 計 ***                                                                                           | 10     | m   |                                                                                             |                 |     |
| *** 単位当り ***                                                                                          | 1      | m   |                                                                                             |                 |     |
| 作業区分：据付<br>U型側溝規格（鉄筋コンクリートU形）：6 0 0 6 0 0 × 6 0 0 × 6 0 0<br>施工箇所区分：施工箇所区分による補正なし<br>時間的制約の有無：時間的制約なし |        |     | U型側溝の種類：鉄筋コンクリートU形<br>基礎碎石施工の有無：基礎碎石施工なし<br>夜間作業の有無：夜間作業（ 2 0 時 ~ 6 時 ）なし<br>U型側溝単価（円 / 個）： | J I S A 5 3 7 2 |     |
|   |        |     |                                                                                             |                 |     |
|   |        |     |                                                                                             |                 |     |
# 施工内訳表

頁0-0067

コンクリート 小型構造物

一般養生

機械構成比：

労務構成比：

夜間割増なし 豪雪割増 工種条件と同じ

人力打設

市場単価構成比：

1  
標準単価：

m 3 当り

施工 第0 -0030号表

| 代 表 機 労 材 規 格                                     | 構成比 | 単 位 | 単 価 | 代 表 機 労 材 規 格(東京地区)                   | 単価(東京地区) | 備 考 |
|---------------------------------------------------|-----|-----|-----|---------------------------------------|----------|-----|
| 普通作業員                                             |     | 人   |     | 普通作業員                                 |          |     |
| 土木一般世話役                                           |     | 人   |     | 土木一般世話役                               |          |     |
| 特殊作業員                                             |     | 人   |     | 特殊作業員                                 |          |     |
| 生コン 18 - 8 - 25 ( 20 ) - B B<br>( W / C = 60 %以下) |     | m 3 |     | 生コンクリート<br>24 - 12 - 25 高炉 W / C 55 % |          |     |
| 積算単価                                              |     | 式   |     | 積算単価                                  |          |     |
| *** 単位当り ***                                      |     |     |     |                                       |          |     |

# 施 工 内 訳 表

頁0-0068

コンクリート 小型構造物

一般養生

機械構成比：

労務構成比：

夜間割増なし 豪雪割増 工種条件と同じ

材料構成比：

人力打設

市場単価構成比：

施工 第0 -0030号表

1  
標準単価：

m 3 当り

| 代 表 機 労 材 規 格                                                                                  | 構成比 | 単 位 | 単 価 | 代 表 機 労 材 規 格(東京地区)                                                                  | 単価(東京地区) | 備 考 |
|------------------------------------------------------------------------------------------------|-----|-----|-----|--------------------------------------------------------------------------------------|----------|-----|
| 構造物種別：小型構造物<br>養生工の種類：一般養生<br>コンクリート種類： 高炉（ B B ）<br>生コンクリート小型車割増：小型車割増なし<br>豪雪割増：豪雪割増 工種条件と同じ |     |     |     | 打設工法：人力打設<br>現場内小運搬の有無：現場内小運搬なし<br>コンクリート規格：18-8-25(W/C=60%以下)<br>生コンクリート夜間割増：夜間割増なし |          |     |
|                                                                                                |     |     |     |                                                                                      |          |     |
# 施工内訳表

頁0-0069

ボックスカルバート

施工 第0 -0031号表

据付

2.0m/個

1

m 当り

機械構成比：

労務構成比：

材料構成比：

市場単価構成比：

標準単価：

| 代 表 機 労 材 規 格                                       | 構成比 | 単 位 | 単 価 | 代 表 機 労 材 規 格(東京地区)                           | 単価(東京地区) | 備 考 |
|-----------------------------------------------------|-----|-----|-----|-----------------------------------------------|----------|-----|
| ラフテレーンクレーン [ 油圧伸縮ジブ ] 賃料<br>～低騒～排ガ 2次 25t吊(燃料油脂費含む) |     | 日   |     | ラフテレーンクレーン [ 油圧伸縮ジブ ] 賃料                      |          |     |
| 普通作業員                                               |     | 人   |     | 普通作業員                                         |          |     |
| 土木一般世話役                                             |     | 人   |     | 土木一般世話役                                       |          |     |
| 特殊作業員                                               |     | 人   |     | 特殊作業員                                         |          |     |
| ボックスカルバート<br>600×1000×2000<br>調査単価                  |     | 個   |     | R Cボックスカルバート<br>B 6 0 0 × H 6 0 0 × L 2 0 0 0 |          |     |
| 積算単価                                                |     | 式   |     | 積算単価                                          |          |     |

施工内訳表

頁0-0070

ボックスカルバート

施工 第0 -0031号表

据付 2.0m/個 1 m 当り  
機械構成比： 労務構成比： 材料構成比： 市場単価構成比： 標準単価：

| 代 表 機 労 材 規 格                                                      | 構成比 | 単 位 | 単 価 | 代 表 機 労 材 規 格(東京地区)                         | 単価(東京地区) | 備 考 |
|--------------------------------------------------------------------|-----|-----|-----|---------------------------------------------|----------|-----|
| *** 単位当り ***                                                       |     |     |     |                                             |          |     |
| 作業区分：据付<br>内空幅・内空高(m)：0<B 1.25 0<H 1.25<br>PC鋼材による縦締め：PC鋼材による縦締めなし |     |     |     | 製品長：2.0m/個<br>基礎材種別：基礎碎石<br>ラフレソクレソ賃料補正係数：1 |          |     |
|                                                                    |     |     |     |                                             |          |     |
# 施工内訳表

頁0-0071

重力式擁壁  
1mを超え2m未満  
機械構成比：

18-8-40(W/C=60%以下) 高炉 ( B B )

一般養生

施工 第0 -0032号表

1  
標準単価：

m 3 当り

労務構成比：

材料構成比：

市場単価構成比：

| 代 表 機 労 材 規 格                                           | 構成比 | 単 位 | 単 価 | 代 表 機 労 材 規 格(東京地区)                       | 単価(東京地区) | 備 考 |
|---------------------------------------------------------|-----|-----|-----|-------------------------------------------|----------|-----|
| バックハウ(クローラ型) [ 後方超小旋回 ]<br>超低・C付・排2 0 1 4 山 0 . 4 5 m 3 |     | 供用日 |     | バックハウ(クローラ型) [ 後方超小旋回 ]<br>超低・C付・排2 0 1 4 |          |     |
| 型わく工                                                    |     | 人   |     | 型わく工                                      |          |     |
| 普通作業員                                                   |     | 人   |     | 普通作業員                                     |          |     |
| 土木一般世話役                                                 |     | 人   |     | 土木一般世話役                                   |          |     |
| 特殊作業員                                                   |     | 人   |     | 特殊作業員                                     |          |     |
| 生コン 1 8 - 8 - 4 0 - B B<br>( W / C = 6 0 % 以下 )         |     | m 3 |     | 生コンクリート<br>1 8 - 8 - 2 5 高炉 W / C 6 0 %   |          |     |

# 施 工 内 訳 表

頁0-0072

重力式擁壁

1mを超え2m未満

機械構成比：

労務構成比：

18-8-40(W/C=60%以下) 高炉 ( B B )

材料構成比：

一般養生

市場単価構成比：

施工 第0 -0032号表

1  
標準単価：

m 3 当り

| 代 表 機 労 材 規 格   | 構成比 | 単 位 | 単 価 | 代 表 機 労 材 規 格(東京地区)                                                                                    | 単価(東京地区) | 備 考 |
|---|-----|-----|-----|---|----------|-----|
| 軽油<br>小型口 - リ - パトロール給油                                                                                           |     | L   |     | 軽油<br>パトロール給油                                                                                          |          |     |
| 積算単価   |     | 式   |     | 積算単価                                                                                                   |          |     |
| *** 単位当り ***   |     |     |     |   |          |     |
| 擁壁平均高さ：1mを超え2m未満<br>均しコンクリートの有無：均しコンクリートなし<br>圧送管延長距離区分：延長無し<br>コンクリート規格：18-8-40(W/C=60%以下)<br>生コンクリート夜間割増：夜間割増なし |     |     |     | 基礎碎石の有無：基礎碎石あり<br>養生工の種類：一般養生<br>コンクリートセメント種類： 高炉 ( B B )<br>生コンクリート小型車割増：小型車割増なし<br>豪雪割増：豪雪割増 工種条件と同じ |          |     |
|   |     |     |     |   |          |     |
|   |     |     |     |   |          |     |

# 施 工 内 訳 表

頁0-0073

円形ゲート

300型 フレーム長2.00m

施工 第0 -0033号表

1 基 当り

| 名 称 ・ 規 格 な ど            | 数 量  | 単 位 | 単 価 | 金 額 | 備 考  |
|--------------------------|------|-----|-----|-----|------|
| 機械設備据付工                  | 1.10 | 日   |     |     |      |
| 普通作業員                    | 0.27 | 人   |     |     |      |
| 円形ゲート<br>300型 フレーム長2.00m | 1    | 基   |     |     | 調査単価 |
| 諸雑費                      | 1    | 式   |     |     |      |
| *** 単位当り ***             | 1    | 基   |     |     |      |
|                          |      |     |     |     |      |
|                          |      |     |     |     |      |
# 施工内訳表

頁0-0074

小型擁壁  
0.6m以上0.8m未満

18-8-40(W/C=60%以下) 高炉 ( B B )

施工 第0 -0034号表

一般養生・特殊養生(練炭)

1

m 3 当り

機械構成比：

労務構成比：

材料構成比：

市場単価構成比：

標準単価：

| 代 表 機 労 材 規 格                                          | 構成比 | 単 位 | 単 価 | 代 表 機 労 材 規 格(東京地区)                       | 単価(東京地区) | 備 考 |
|--------------------------------------------------------|-----|-----|-----|-------------------------------------------|----------|-----|
| バックハウ(クローラ型) [ 後方超小旋回 ]<br>超低・C付・排2 0 1 4 山0 . 4 5 m 3 |     | 供用日 |     | バックハウ(クローラ型) [ 後方超小旋回 ]<br>超低・C付・排2 0 1 4 |          |     |
| 型わく工                                                   |     | 人   |     | 型わく工                                      |          |     |
| 普通作業員                                                  |     | 人   |     | 普通作業員                                     |          |     |
| 土木一般世話役                                                |     | 人   |     | 土木一般世話役                                   |          |     |
| 特殊作業員                                                  |     | 人   |     | 特殊作業員                                     |          |     |
| 生コン 1 8 - 8 - 4 0 - B B<br>( W / C = 6 0 % 以下 )        |     | m 3 |     | 生コンクリート<br>1 8 - 8 - 2 5 高炉 W / C 6 0 %   |          |     |

# 施 工 内 訳 表

頁0-0075

小型擁壁  
0.6m以上0.8m未満

18-8-40(W/C=60%以下) 高炉 ( B B )

一般養生・特殊養生(練炭)

施工 第0 -0034号表

1 m 3 当り

機械構成比：

労務構成比：

材料構成比：

市場単価構成比：

標準単価：

| 代 表 機 労 材 規 格   | 構成比 | 単 位 | 単 価 | 代 表 機 労 材 規 格(東京地区)                                                                         | 単価(東京地区) | 備 考 |
|---|-----|-----|-----|---------------------------------------------------------------------------------------------|----------|-----|
| 軽油<br>小型口 - リ - パトロール給油                                                                                                |     | L   |     | 軽油<br>パトロール給油                                                                               |          |     |
| 積算単価   |     | 式   |     | 積算単価                                                                                        |          |     |
| *** 単位当り ***   |     |     |     |                                                                                             |          |     |
| 擁壁平均高さ：0.6m以上0.8m未満<br>均しコンクリートの有無：均しコンクリートなし<br>コンクリートセメント種類： 高炉 ( B B )<br>生コンクリート小型車割増：小型車割増なし<br>豪雪割増：豪雪割増 工種条件と同じ |     |     |     | 基礎碎石の有無：基礎碎石あり<br>養生工の種類：一般養生・特殊養生(練炭)<br>コンクリート規格：18-8-40(W/C=60%以下)<br>生コンクリート夜間割増：夜間割増なし |          |     |
|   |     |     |     |                                                                                             |          |     |
|   |     |     |     |                                                                                             |          |     |

# 施工内訳表

頁0-0076

小型擁壁  
0.5m以上0.6m未満

18-8-40(W/C=60%以下) 高炉 ( B B )

一般養生・特殊養生(練炭)

施工 第0 -0035号表

1  
標準単価:

m 3 当り

機械構成比:

労務構成比:

材料構成比:

市場単価構成比:

| 代 表 機 労 材 規 格                                  | 構成比 | 単 位 | 単 価 | 代 表 機 労 材 規 格(東京地区)                    | 単価(東京地区) | 備 考 |
|------------------------------------------------|-----|-----|-----|----------------------------------------|----------|-----|
| バックホウ(クローラ型) [ 後方超小旋回 ]<br>超低・C付・排2014 山0.45m3 |     | 供用日 |     | バックホウ(クローラ型) [ 後方超小旋回 ]<br>超低・C付・排2014 |          |     |
| 型わく工                                           |     | 人   |     | 型わく工                                   |          |     |
| 普通作業員                                          |     | 人   |     | 普通作業員                                  |          |     |
| 土木一般世話役                                        |     | 人   |     | 土木一般世話役                                |          |     |
| 特殊作業員                                          |     | 人   |     | 特殊作業員                                  |          |     |
| 生コン 18-8-40-BB<br>(W/C=60%以下)                  |     | m3  |     | 生コンクリート<br>18-8-25 高炉 W/C60%           |          |     |

# 施 工 内 訳 表

頁0-0077

小型擁壁

0.5m以上0.6m未満

18-8-40(W/C=60%以下) 高炉 ( B B )

一般養生・特殊養生(練炭)

施工 第0 -0035号表

1

m 3 当り

機械構成比：

労務構成比：

材料構成比：

市場単価構成比：

標準単価：

| 代 表 機 労 材 規 格   | 構成比 | 単 位 | 単 価 | 代 表 機 労 材 規 格(東京地区)                                                                         | 単価(東京地区) | 備 考 |
|---|-----|-----|-----|---------------------------------------------------------------------------------------------|----------|-----|
| 軽油<br>小型口 - リ - パトロール給油                                                                                                |     | L   |     | 軽油<br>パトロール給油                                                                               |          |     |
| 積算単価   |     | 式   |     | 積算単価                                                                                        |          |     |
| *** 単位当り ***   |     |     |     |                                                                                             |          |     |
| 擁壁平均高さ：0.5m以上0.6m未満<br>均しコンクリートの有無：均しコンクリートなし<br>コンクリートセメント種類： 高炉 ( B B )<br>生コンクリート小型車割増：小型車割増なし<br>豪雪割増：豪雪割増 工種条件と同じ |     |     |     | 基礎碎石の有無：基礎碎石あり<br>養生工の種類：一般養生・特殊養生(練炭)<br>コンクリート規格：18-8-40(W/C=60%以下)<br>生コンクリート夜間割増：夜間割増なし |          |     |
|   |     |     |     |                                                                                             |          |     |
|   |     |     |     |                                                                                             |          |     |

# 施 工 内 訳 表

頁0-0078

排水構造物工 自由勾配側溝

縦断用 300×300×2000

基礎碎石施工あり

施工 第0 -0036号表

10

m 当り

| 名 称 ・ 規 格 な ど                                                                            | 数 量    | 単 位 | 単 価                                                                                          | 金 額 | 備 考      |
|------------------------------------------------------------------------------------------|--------|-----|----------------------------------------------------------------------------------------------|-----|----------|
| 排水構造物工 自由勾配側溝 ( L 2 0 0 0 )<br>1 0 0 0 k g 以下 制約無 昼間                                     | 10.000 | m   |                                                                                              |     |          |
| 自由勾配側溝 一般及び防音型蓋2枚タイプ 共通<br>3 0 0 × 3 0 0 長2.0 m ( 縦断用 )                                  | 5.000  | 個   |                                                                                              |     |          |
| 生コン 1 8 - 8 - 2 5 ( 2 0 ) - B B<br>( W / C = 6 0 % 以下 )                                  | 0.265  | m 3 |                                                                                              |     | 基礎コンクリート |
| 再生クラッシャーラン 4 0 mm以下                                                                      | 0.720  | m 3 |                                                                                              |     |          |
| 生コン 1 8 - 8 - 2 5 ( 2 0 ) - B B<br>( W / C = 6 0 % 以下 )                                  | 0.159  | m 3 |                                                                                              |     | 底部コンクリート |
| 諸雑費                                                                                      | 1      | 式   |                                                                                              |     |          |
| *** 合 計 ***                                                                              | 10     | m   |                                                                                              |     |          |
| *** 単位当り ***                                                                             | 1      | m   |                                                                                              |     |          |
| 自由勾配側溝規格：縦断用 300×300×2000<br>基礎コンクリート小型車割増：小型車割増なし<br>基礎コンクリート設計量 ( m 3 / 1 0 m ) : 0.25 |        |     | 基礎コンクリート規格：1 8 - 8 - 2 5 高炉<br>基礎コンクリート夜間割増：夜間割増なし<br>基礎碎石施工の有無：基礎碎石施工あり                     |     |          |
| 基礎碎石規格：再生クラッシャーラン R C - 4 0<br>底部コンクリート規格：1 8 - 8 - 2 5 高炉<br>底部コンクリート夜間割増：夜間割増なし        |        |     | 基礎碎石設計量 ( m 3 / 1 0 m ) : 0.6<br>底部コンクリート小型車割増：小型車割増なし<br>底部コンクリート設計量 ( m 3 / 1 0 m ) : 0.15 |     |          |
| 夜間作業の有無：夜間作業 ( 2 0 時 ~ 6 時 ) なし                                                          |        |     | 時間的制約の有無：時間的制約なし                                                                             |     |          |
|                                                                                          |        |     |                                                                                              |     |          |

# 施 工 内 訳 表

頁0-0079

排水構造物工 自由勾配側溝

横断用自由勾配側溝（受枠付）

基礎碎石施工あり

300×300×

施工 第0 -0037号表

長さ2.0m

10

m 当り

| 名 称 ・ 規 格 な ど                                                             | 数 量    | 単 位            | 単 価                                                                                   | 金 額 | 備 考      |
|---------------------------------------------------------------------------|--------|----------------|---------------------------------------------------------------------------------------|-----|----------|
| 排水構造物工 自由勾配側溝（L2000）<br>1000kg以下 制約無 昼間                                   | 10.000 | m              |                                                                                       |     |          |
| 自由勾配側溝                                                                    | 5.000  | 個              |                                                                                       |     |          |
| 生コン 18-8-25（20）-BB<br>（W/C=60%以下）                                         | 0.594  | m <sup>3</sup> |                                                                                       |     | 基礎コンクリート |
| 再生クラッシャーラン 40mm以下                                                         | 0.792  | m <sup>3</sup> |                                                                                       |     |          |
| 生コン 18-8-25（20）-BB<br>（W/C=60%以下）                                         | 0.159  | m <sup>3</sup> |                                                                                       |     | 底部コンクリート |
| 諸雑費                                                                       | 1      | 式              |                                                                                       |     |          |
| *** 合 計 ***                                                               | 10     | m              |                                                                                       |     |          |
| *** 単位当り ***                                                              | 1      | m              |                                                                                       |     |          |
| 自由勾配側溝規格：自由勾配側溝各種（L=2000）<br>基礎コンクリート規格：18-8-25 高炉<br>基礎コンクリート夜間割増：夜間割増なし |        |                | 自由勾配側溝質量：1000kg/個以下<br>基礎コンクリート小型車割増：小型車割増なし<br>基礎コンクリート設計量（m <sup>3</sup> /10m）：0.56 |     |          |
| 基礎碎石施工の有無：基礎碎石施工あり<br>基礎碎石設計量（m <sup>3</sup> /10m）：0.66                   |        |                | 基礎碎石規格：再生クラッシャーラン RC-40<br>底部コンクリート規格：18-8-25 高炉<br>底部コンクリート夜間割増：夜間割増なし               |     |          |
| 底部コンクリート小型車割増：小型車割増なし<br>底部コンクリート設計量（m <sup>3</sup> /10m）：0.15            |        |                | 夜間作業の有無：夜間作業（20時～6時）なし<br>自由勾配側溝単価（円/個）：                                              |     |          |
| 時間的制約の有無：時間的制約なし                                                          |        |                |                                                                                       |     |          |
|                                                                           |        |                |                                                                                       |     |          |

# 施 工 内 訳 表

頁0-0080

排水構造物工 自由勾配側溝

縦断用 300×400×2000

基礎碎石施工あり

施工 第0 -0038号表

10

m

当り

| 名 称 ・ 規 格 な ど                                                                                       | 数 量    | 単 位 | 単 価                                                                                           | 金 額 | 備 考      |
|---|--------|-----|-----------------------------------------------------------------------------------------------|-----|----------|
| 排水構造物工 自由勾配側溝 ( L 2 0 0 0 )<br>1 0 0 0 k g 以下 制約無 昼間                                                | 10.000 | m   |                                                                                               |     |          |
| 自由勾配側溝 一般及び防音型蓋2枚タイプ 共通<br>3 0 0 × 4 0 0 長2.0 m ( 縦断用 )                                             | 5.000  | 個   |                                                                                               |     |          |
| 生コン 1 8 - 8 - 2 5 ( 2 0 ) - B B<br>( W / C = 6 0 % 以下 )                                             | 0.276  | m 3 |                                                                                               |     | 基礎コンクリート |
| 再生クラッシャーラン 4 0 mm以下                                                                                 | 0.732  | m 3 |                                                                                               |     |          |
| 生コン 1 8 - 8 - 2 5 ( 2 0 ) - B B<br>( W / C = 6 0 % 以下 )                                             | 0.159  | m 3 |                                                                                               |     | 底部コンクリート |
| 諸雑費                                                                                                 | 1      | 式   |                                                                                               |     |          |
| *** 合 計 ***                                                                                         | 10     | m   |                                                                                               |     |          |
| *** 単位当り ***                                                                                        | 1      | m   |                                                                                               |     |          |
| 自由勾配側溝規格：縦断用 3 0 0 × 4 0 0 × 2 0 0 0<br>基礎コンクリート小型車割増：小型車割増なし<br>基礎コンクリート設計量 ( m 3 / 1 0 m ) : 0.26 |        |     | 基礎コンクリート規格：1 8 - 8 - 2 5 高炉<br>基礎コンクリート夜間割増：夜間割増なし<br>基礎碎石施工の有無：基礎碎石施工あり                      |     |          |
| 基礎碎石規格：再生クラッシャーラン R C - 4 0<br>底部コンクリート規格：1 8 - 8 - 2 5 高炉<br>底部コンクリート夜間割増：夜間割増なし                   |        |     | 基礎碎石設計量 ( m 3 / 1 0 m ) : 0.61<br>底部コンクリート小型車割増：小型車割増なし<br>底部コンクリート設計量 ( m 3 / 1 0 m ) : 0.15 |     |          |
| 夜間作業の有無：夜間作業 ( 2 0 時 ~ 6 時 ) なし                                                                     |        |     | 時間的制約の有無：時間的制約なし                                                                              |     |          |
|   |        |     |                                                                                               |     |          |

# 施 工 内 訳 表

頁0-0081

排水構造物工 自由勾配側溝

縦断用 300×700×2000

基礎碎石施工あり

施工 第0 -0039号表

10

m

当り

| 名 称 ・ 規 格 な ど                                                                                       | 数 量    | 単 位 | 単 価                                                                                           | 金 額 | 備 考      |
|---|--------|-----|-----------------------------------------------------------------------------------------------|-----|----------|
| 排水構造物工 自由勾配側溝 ( L 2 0 0 0 )<br>1 0 0 0 k g 以下 制約無 昼間                                                | 10.000 | m   |                                                                                               |     |          |
| 自由勾配側溝 一般及び防音型蓋2枚タイプ 共通<br>3 0 0 × 7 0 0 長2.0 m ( 縦断用 )                                             | 5.000  | 個   |                                                                                               |     |          |
| 生コン 1 8 - 8 - 2 5 ( 2 0 ) - B B<br>( W / C = 6 0 % 以下 )                                             | 0.286  | m 3 |                                                                                               |     | 基礎コンクリート |
| 再生クラッシャーラン 4 0 mm以下                                                                                 | 0.756  | m 3 |                                                                                               |     |          |
| 生コン 1 8 - 8 - 2 5 ( 2 0 ) - B B<br>( W / C = 6 0 % 以下 )                                             | 0.678  | m 3 |                                                                                               |     | 底部コンクリート |
| 諸雑費                                                                                                 | 1      | 式   |                                                                                               |     |          |
| *** 合 計 ***                                                                                         | 10     | m   |                                                                                               |     |          |
| *** 単位当り ***                                                                                        | 1      | m   |                                                                                               |     |          |
| 自由勾配側溝規格：縦断用 3 0 0 × 7 0 0 × 2 0 0 0<br>基礎コンクリート小型車割増：小型車割増なし<br>基礎コンクリート設計量 ( m 3 / 1 0 m ) : 0.27 |        |     | 基礎コンクリート規格：1 8 - 8 - 2 5 高炉<br>基礎コンクリート夜間割増：夜間割増なし<br>基礎碎石施工の有無：基礎碎石施工あり                      |     |          |
| 基礎碎石規格：再生クラッシャーラン R C - 4 0<br>底部コンクリート規格：1 8 - 8 - 2 5 高炉<br>底部コンクリート夜間割増：夜間割増なし                   |        |     | 基礎碎石設計量 ( m 3 / 1 0 m ) : 0.63<br>底部コンクリート小型車割増：小型車割増なし<br>底部コンクリート設計量 ( m 3 / 1 0 m ) : 0.64 |     |          |
| 夜間作業の有無：夜間作業 ( 2 0 時 ~ 6 時 ) なし                                                                     |        |     | 時間的制約の有無：時間的制約なし                                                                              |     |          |
|   |        |     |                                                                                               |     |          |

# 施 工 内 訳 表

頁0-0082

排水構造物工 自由勾配側溝

縦断用 300×1000×2000

基礎碎石施工あり

施工 第0 -0040号表

10

m 当り

| 名 称 ・ 規 格 な ど                                                                             | 数 量    | 単 位 | 単 価                                                                                           | 金 額 | 備 考      |
|-------------------------------------------------------------------------------------------|--------|-----|-----------------------------------------------------------------------------------------------|-----|----------|
| 排水構造物工 自由勾配側溝 ( L 2 0 0 0 )<br>1 0 0 0 k g 以下 制約無 昼間                                      | 10.000 | m   |                                                                                               |     |          |
| 自由勾配側溝 一般及び防音型蓋2枚タイプ 共通<br>3 0 0 × 1 0 0 0 長2.0 m ( 縦断用 )                                 | 5.000  | 個   |                                                                                               |     |          |
| 生コン 1 8 - 8 - 2 5 ( 2 0 ) - B B<br>( W / C = 6 0 % 以下 )                                   | 0.307  | m 3 |                                                                                               |     | 基礎コンクリート |
| 再生クラッシャーラン 4 0 mm以下                                                                       | 0.804  | m 3 |                                                                                               |     |          |
| 生コン 1 8 - 8 - 2 5 ( 2 0 ) - B B<br>( W / C = 6 0 % 以下 )                                   | 0.753  | m 3 |                                                                                               |     | 底部コンクリート |
| 諸雑費                                                                                       | 1      | 式   |                                                                                               |     |          |
| *** 合 計 ***                                                                               | 10     | m   |                                                                                               |     |          |
| *** 単位当り ***                                                                              | 1      | m   |                                                                                               |     |          |
| 自由勾配側溝規格：縦断用 300×1000×2000<br>基礎コンクリート小型車割増：小型車割増なし<br>基礎コンクリート設計量 ( m 3 / 1 0 m ) : 0.29 |        |     | 基礎コンクリート規格：1 8 - 8 - 2 5 高炉<br>基礎コンクリート夜間割増：夜間割増なし<br>基礎碎石施工の有無：基礎碎石施工あり                      |     |          |
| 基礎碎石規格：再生クラッシャーラン R C - 4 0<br>底部コンクリート規格：1 8 - 8 - 2 5 高炉<br>底部コンクリート夜間割増：夜間割増なし         |        |     | 基礎碎石設計量 ( m 3 / 1 0 m ) : 0.67<br>底部コンクリート小型車割増：小型車割増なし<br>底部コンクリート設計量 ( m 3 / 1 0 m ) : 0.71 |     |          |
| 夜間作業の有無：夜間作業 ( 2 0 時 ~ 6 時 ) なし                                                           |        |     | 時間的制約の有無：時間的制約なし                                                                              |     |          |
|                                                                                           |        |     |                                                                                               |     |          |

# 施 工 内 訳 表

頁0-0083

排水構造物工 蓋版据付

施工 第0 -0041号表

自由勾配側溝用コンクリート蓋

車道用 幅300用 長500

100

枚 当り

| 名 称 ・ 規 格 な ど                                                                          | 数 量     | 単 位 | 単 価                                                              | 金 額 | 備 考 |
|----------------------------------------------------------------------------------------|---------|-----|------------------------------------------------------------------|-----|-----|
| 排水構造物工 蓋版（コンクリート・鋼製）<br>40超170kg以下 制約無 昼間                                              | 100.000 | 枚   |                                                                  |     | 据付  |
| 自由勾配側溝用コンクリート蓋 L=0.5<br>幅300用 一般蓋2枚タイプ 共通                                              | 100.000 | 枚   |                                                                  |     |     |
| 諸雑費                                                                                    | 1       | 式   |                                                                  |     |     |
| *** 合 計 ***                                                                            | 100     | 枚   |                                                                  |     |     |
| *** 単位当り ***                                                                           | 1       | 枚   |                                                                  |     |     |
| 作業区分：据付<br>蓋版規格（自由勾配側溝用コンクリート蓋）：車道用 幅300用 長500<br>夜間作業の有無：夜間作業（20時～6時）なし<br>蓋版単価（円/枚）： |         |     | 蓋版の種類：自由勾配側溝用コンクリート蓋<br>施工箇所区分：施工箇所区分による補正なし<br>時間的制約の有無：時間的制約なし |     |     |
|                                                                                        |         |     |                                                                  |     |     |
# 施 工 内 訳 表

頁0-0084

排水構造物工 蓋版据付

施工 第0 -0042号表

グレーチング（防音型自由勾配側溝）0.5m 300用（T - 25）

100

枚 当り

| 名 称 ・ 規 格 な ど                                                        | 数 量     | 単 位 | 単 価                                                          | 金 額 | 備 考 |
|----------------------------------------------------------------------|---------|-----|--------------------------------------------------------------|-----|-----|
| 排水構造物工 蓋版（コンクリート・鋼製）<br>40kg以下 制約無 昼間                                | 100.000 | 枚   |                                                              |     | 据付  |
| 側溝蓋                                                                  | 100.000 | 枚   |                                                              |     |     |
| 諸雑費                                                                  | 1       | 式   |                                                              |     |     |
| *** 合 計 ***                                                          | 100     | 枚   |                                                              |     |     |
| *** 単位当り ***                                                         | 1       | 枚   |                                                              |     |     |
| 作業区分：据付<br>蓋版質量：40kg / 枚以下<br>夜間作業の有無：夜間作業（20時～6時）なし<br>蓋版単価（円 / 枚）： |         |     | 蓋版の種類：グレーチング蓋版各種<br>施工箇所区分：施工箇所区分による補正なし<br>時間的制約の有無：時間的制約なし |     |     |
|                                                                      |         |     |                                                              |     |     |
# 施 工 内 訳 表

頁0-0085

排水構造物工 蓋版据付

施工 第0 -0043号表

グレーチング（横断V S側溝）1 . 0 m

横断用 3 0 0 型 [ T - 2 5 ] ボルト付

100

枚 当り

| 名 称 ・ 規 格 な ど                                                                 | 数 量     | 単 位 | 単 価                                                          | 金 額 | 備 考 |
|-------------------------------------------------------------------------------|---------|-----|--------------------------------------------------------------|-----|-----|
| 排水構造物工 蓋版（コンクリート・鋼製）<br>4 0 k g 以下 制約無 昼間                                     | 100.000 | 枚   |                                                              |     | 据付  |
| 側溝蓋                                                                           | 100.000 | 枚   |                                                              |     |     |
| 諸雑費                                                                           | 1       | 式   |                                                              |     |     |
| *** 合 計 ***                                                                   | 100     | 枚   |                                                              |     |     |
| *** 単位当り ***                                                                  | 1       | 枚   |                                                              |     |     |
| 作業区分：据付<br>蓋版質量：4 0 k g / 枚以下<br>夜間作業の有無：夜間作業（ 2 0 時～ 6 時 ）なし<br>蓋版単価（円 / 枚）： |         |     | 蓋版の種類：グレーチング蓋版各種<br>施工箇所区分：施工箇所区分による補正なし<br>時間的制約の有無：時間的制約なし |     |     |
|                                                                               |         |     |                                                              |     |     |
# 施 工 内 訳 表

頁0-0086

排水構造物工 U型側溝据付

施工 第0 -0044号表

鉄筋コンクリートU型 180

長1000UB180×H180

10

m 当り

| 名 称 ・ 規 格 な ど                                                                          | 数 量    | 単 位 | 単 価                                                                      | 金 額 | 備 考 |
|----------------------------------------------------------------------------------------|--------|-----|--------------------------------------------------------------------------|-----|-----|
| 排水構造物工 U型側溝 ( L 2 0 0 0 )<br>1 0 0 0 k g 以下 制約無 昼間                                     | 10.000 | m   |                                                                          |     | 据付  |
| 側溝                                                                                     | 9.950  | 個   |                                                                          |     |     |
| 再生クラッシャーラン 4 0 mm以下                                                                    | 0.360  | m 3 |                                                                          |     |     |
| 諸雑費                                                                                    | 1      | 式   |                                                                          |     |     |
| *** 合 計 ***                                                                            | 10     | m   |                                                                          |     |     |
| *** 単位当り ***                                                                           | 1      | m   |                                                                          |     |     |
| 作業区分：据付<br>U型側溝の長さ：L = 1 0 0 0<br>基礎碎石施工の有無：基礎碎石施工あり                                   |        |     | U型側溝の種類：U型側溝各種<br>U型側溝質量 ( k g / 個 ) : 57<br>基礎碎石規格：再生クラッシャーラン R C - 4 0 |     |     |
| 基礎碎石設計量 ( m 3 / 1 0 m ) : 0.3<br>夜間作業の有無：夜間作業 ( 2 0 時 ~ 6 時 ) なし<br>U型側溝単価 ( 円 / 個 ) : |        |     | 施工箇所区分：施工箇所区分による補正なし<br>時間的制約の有無：時間的制約なし                                 |     |     |
|                                                                                        |        |     |                                                                          |     |     |
# 施工内訳表

頁0-0087

基礎碎石  
7.5cmを超え12.5cm以下

再生クラッシャーラン RC - 40

施工 第0 -0045号表

1 m 2 当り

| 代表機労材規格                                        | 構成比 | 単位             | 単価 | 代表機労材規格(東京地区)         | 単価(東京地区) | 備考 |
|------------------------------------------------|-----|----------------|----|-----------------------|----------|----|
| バックホウ[クローラ型]賃料<br>～排ガス2014 山積0.8m <sup>3</sup> |     | 日              |    | バックホウ[クローラ型]賃料        |          |    |
| 普通作業員                                          |     | 人              |    | 普通作業員                 |          |    |
| 特殊作業員                                          |     | 人              |    | 特殊作業員                 |          |    |
| 運転手(特殊)                                        |     | 人              |    | 運転手(特殊)               |          |    |
| 土木一般世話役                                        |     | 人              |    | 土木一般世話役               |          |    |
| 再生クラッシャーラン 40mm以下                              |     | m <sup>3</sup> |    | 再生クラッシャーラン<br>RC - 40 |          |    |

# 施工内訳表

頁0-0088

基礎碎石  
7.5cmを超え12.5cm以下

再生クラッシュラン RC - 40

施工 第0 -0045号表

1 m2 当り

機械構成比：

労務構成比：

材料構成比：

市場単価構成比：

標準単価：

| 代 表 機 労 材 規 格           | 構成比 | 単 位 | 単 価 | 代 表 機 労 材 規 格(東京地区)     | 単価(東京地区) | 備 考 |
|-------------------------|-----|-----|-----|-------------------------|----------|-----|
| 軽油<br>小型口 - リ - パトロール給油 |     | L   |     | 軽油<br>パトロール給油           |          |     |
| 積算単価                    |     | 式   |     | 積算単価                    |          |     |
| *** 単位当り ***            |     |     |     |                         |          |     |
| 碎石の厚さ：7.5cmを超え12.5cm以下  |     |     |     | 碎石の種類：再生クラッシュラン RC - 40 |          |     |
|                         |     |     |     |                         |          |     |
|                         |     |     |     |                         |          |     |

# 施工内訳表

頁0-0089

コンクリート 小型構造物

一般養生

機械構成比：

労務構成比：

夜間割増なし 豪雪割増 工種条件と同じ

人力打設

市場単価構成比：

標準単価：

1 m 3 当り

施工 第0 -0046号表

| 代 表 機 労 材 規 格                                   | 構成比 | 単 位 | 単 価 | 代 表 機 労 材 規 格(東京地区)                       | 単価(東京地区) | 備 考 |
|-------------------------------------------------|-----|-----|-----|-------------------------------------------|----------|-----|
| 普通作業員                                           |     | 人   |     | 普通作業員                                     |          |     |
| 土木一般世話役                                         |     | 人   |     | 土木一般世話役                                   |          |     |
| 特殊作業員                                           |     | 人   |     | 特殊作業員                                     |          |     |
| 生コン 1 8 - 8 - 4 0 - B B<br>( W / C = 6 0 % 以下 ) |     | m 3 |     | 生コンクリート<br>2 4 - 1 2 - 2 5 高炉 W / C 5 5 % |          |     |
| 積算単価                                            |     | 式   |     | 積算単価                                      |          |     |
| *** 単位当り ***                                    |     |     |     |                                           |          |     |

# 施 工 内 訳 表

頁0-0090

コンクリート 小型構造物

施工 第0 -0046号表

一般養生

夜間割増なし 豪雪割増 工種条件と同じ 人力打設

1

m 3 当り

機械構成比：

労務構成比：

材料構成比：

市場単価構成比：

標準単価：

| 代 表 機 労 材 規 格                                                                                  | 構成比 | 単 位 | 単 価 | 代 表 機 労 材 規 格(東京地区)                                                                  | 単価(東京地区) | 備 考 |
|------------------------------------------------------------------------------------------------|-----|-----|-----|--------------------------------------------------------------------------------------|----------|-----|
| 構造物種別：小型構造物<br>養生工の種類：一般養生<br>コンクリート種類： 高炉（ B B ）<br>生コンクリート小型車割増：小型車割増なし<br>豪雪割増：豪雪割増 工種条件と同じ |     |     |     | 打設工法：人力打設<br>現場内小運搬の有無：現場内小運搬なし<br>コンクリート規格：18-8-40(W/C=60%以下)<br>生コンクリート夜間割増：夜間割増なし |          |     |
|                                                                                                |     |     |     |                                                                                      |          |     |
# 施 工 内 訳 表

頁0-0091

コンクリート削孔（コンクリート穿孔機）

64mm以上77mm未満

200mm以上400mm未満

施工 第0 -0047号表

1

孔 当り

機械構成比：

労務構成比：

材料構成比：

市場単価構成比：

標準単価：

| 代 表 機 労 材 規 格                        | 構成比 | 単 位 | 単 価 | 代 表 機 労 材 規 格(東京地区)     | 単価(東京地区) | 備 考 |
|--------------------------------------|-----|-----|-----|-------------------------|----------|-----|
| 電動式コアボーリングマシン<br>簡易仕様型 最大穿孔径 2 5 c m |     | 供用日 |     | 電動式コアボーリングマシン<br>簡易仕様型  |          |     |
| 発動発電機 [ ガソリンエンジン駆動 ] 賃料<br>3 k V A   |     | 日   |     | 発動発電機 [ ガソリンエンジン駆動 ] 賃料 |          |     |
| 特殊作業員                                |     | 人   |     | 特殊作業員                   |          |     |
| 普通作業員                                |     | 人   |     | 普通作業員                   |          |     |
| 土木一般世話役                              |     | 人   |     | 土木一般世話役                 |          |     |
| ダイヤモンドビット<br>7 7 . 4 mm     スタンダード   |     | 個   |     | ダイヤモンドビット<br>7 7 . 4 mm |          |     |

# 施 工 内 訳 表

頁0-0092

コンクリート削孔（コンクリート穿孔機）

64mm以上77mm未満

200mm以上400mm未満

施工 第0 -0047号表

1

孔 当り

機械構成比：

労務構成比：

材料構成比：

市場単価構成比：

標準単価：

| 代 表 機 労 材 規 格                         | 構成比 | 単 位 | 単 価 | 代 表 機 労 材 規 格(東京地区) | 単価(東京地区) | 備 考 |
|---------------------------------------|-----|-----|-----|---------------------|----------|-----|
| ガソリン<br>レギュラー スタンド                    |     | L   |     | ガソリン<br>レギュラー スタンド  |          |     |
| 積算単価                                  |     | 式   |     | 積算単価                |          |     |
| *** 単位当り ***                          |     |     |     |                     |          |     |
| 削孔径：64mm以上77mm未満<br>豪雪割増：豪雪割増 工種条件と同じ |     |     |     | 削孔深さ：200mm以上400mm未満 |          |     |
|                                       |     |     |     |                     |          |     |
|                                       |     |     |     |                     |          |     |

# 施 工 内 訳 表

頁0-0093

基礎ブロック，鋼管基礎

基礎ブロック

機械構成比：

労務構成比：

金網柵

材料構成比：

市場単価構成比：

施工 第0 -0048号表

1  
標準単価：

基 当り

| 代 表 機 労 材 規 格                       | 構成比 | 単 位 | 単 価 | 代 表 機 労 材 規 格(東京地区)            | 単価(東京地区) | 備 考 |
|-------------------------------------|-----|-----|-----|--------------------------------|----------|-----|
| 普通作業員                               |     | 人   |     | 普通作業員                          |          |     |
| 土木一般世話役                             |     | 人   |     | 土木一般世話役                        |          |     |
| フェンス用基礎ブロック<br>180×180×450<br>刊行物単価 |     | 個   |     | 基礎ブロック<br>フェンス用ブロック 20×20×45cm |          |     |
| 積算単価                                |     | 式   |     | 積算単価                           |          |     |
| *** 単位当り ***                        |     |     |     |                                |          |     |
| 基礎種別：基礎ブロック<br>基礎碎石：基礎碎石あり(t=10cm)  |     |     |     | 構造物種別：金網柵<br>豪雪割増：豪雪割増 工種条件と同じ |          |     |

# 施 工 内 訳 表

頁0-0094

金網・支柱（立入防止柵）

施工 第0 -0049号表

基礎ﾌﾞﾛｯｸ 2m

1 m 当り

| 機械構成比： 労務構成比： 材料構成比： 市場単価構成比： 標準単価： |  |  |  | 代表機労材規格 | 構成比 | 単 位 | 単 価 | 代表機労材規格(東京地区) | 単価(東京地区) | 備 考 |
|-------------------------------------|--|--|--|---------|-----|-----|-----|---------------|----------|-----|
| 普通作業員                               |  |  |  |         |     | 人   |     | 普通作業員         |          |     |
| 土木一般世話役                             |  |  |  |         |     | 人   |     | 土木一般世話役       |          |     |
| 積算単価                                |  |  |  |         |     | 式   |     | 積算単価          |          |     |
| *** 単位当り ***                        |  |  |  |         |     |     |     |               |          |     |
| 基礎種別：基礎ﾌﾞﾛｯｸ                        |  |  |  |         |     |     |     | 支柱間隔：2m       |          |     |
|                                     |  |  |  |         |     |     |     |               |          |     |

金網・支柱（立入防止柵）（材料費）

施 工 内 訳 表

施工 第0 -0050号表

機械構成比： 労務構成比： 材料構成比： 市場単価構成比： 標準単価： 1 m 当り

| 代 表 機 労 材 規 格                          | 構成比 | 単 位 | 単 価 | 代 表 機 労 材 規 格(東京地区)                    | 単価(東京地区) | 備 考 |
|----------------------------------------|-----|-----|-----|----------------------------------------|----------|-----|
| メッシュフェンス<br>H1500 UN-40 同等品以上<br>刊行物単価 |     | m   |     | メッシュフェンス<br>H1500 UN-40 同等品以上<br>刊行物単価 |          |     |
| *** 単位当り ***                           |     |     |     |                                        |          |     |
|                                        |     |     |     |                                        |          |     |
|                                        |     |     |     |                                        |          |     |
# 施 工 内 訳 表

頁0-0096

基礎ブロック，鋼管基礎

施工 第0 -0051号表

基礎ブロック

門扉

1

基 当り

機械構成比：

労務構成比：

材料構成比：

市場単価構成比：

標準単価：

| 代 表 機 労 材 規 格                                           | 構成比 | 単 位 | 単 価 | 代 表 機 労 材 規 格(東京地区)                | 単価(東京地区) | 備 考 |
|---------------------------------------------------------|-----|-----|-----|------------------------------------|----------|-----|
| 小型バックホウ（クローラ型）[標準型]<br>クレーン付・排ガス2次 山積0.11m <sup>3</sup> |     | 供用日 |     | 小型バックホウ（クローラ型）[標準型]<br>クレーン付・排ガス2次 |          |     |
| 普通作業員                                                   |     | 人   |     | 普通作業員                              |          |     |
| 運転手（特殊）                                                 |     | 人   |     | 運転手（特殊）                            |          |     |
| 土木一般世話役                                                 |     | 人   |     | 土木一般世話役                            |          |     |
| フェンス用基礎ブロック<br>300×300×500<br>刊行物単価                     |     | 個   |     | 基礎ブロック<br>フェンス用ブロック 20×20×45cm     |          |     |
| 軽油<br>小型ロ－リ－ パトロール給油                                    |     | L   |     | 軽油<br>パトロール給油                      |          |     |

施 工 内 訳 表

頁0-0097

基礎ブロック，鋼管基礎  
基礎ﾌﾞﾛｯｸ  
機械構成比：

門扉

労務構成比：

材料構成比：

市場単価構成比：

施工 第0 -0051号表

1

標準単価：

基 当り

| 代 表 機 労 材 規 格                       | 構成比 | 単 位 | 単 価 | 代 表 機 労 材 規 格(東京地区)           | 単価(東京地区) | 備 考 |
|-------------------------------------|-----|-----|-----|-------------------------------|----------|-----|
| 積算単価                                |     | 式   |     | 積算単価                          |          |     |
| *** 単位当り ***                        |     |     |     |                               |          |     |
| 基礎種別：基礎ﾌﾞﾛｯｸ<br>基礎碎石：基礎碎石あり(t=10cm) |     |     |     | 構造物種別：門扉<br>豪雪割増：豪雪割増 工種条件と同じ |          |     |
|                                     |     |     |     |                               |          |     |
|                                     |     |     |     |                               |          |     |
|                                     |     |     |     |                               |          |     |
|                                     |     |     |     |                               |          |     |

# 施 工 内 訳 表

頁0-0098

門扉  
片開き

2m以下

施工 第0 -0052号表

1

基 当り

機械構成比：

労務構成比：

材料構成比：

市場単価構成比：

標準単価：

| 代 表 機 労 材 規 格 | 構成比 | 単 位 | 単 価 | 代 表 機 労 材 規 格(東京地区) | 単価(東京地区) | 備 考 |
|---------------|-----|-----|-----|---------------------|----------|-----|
| 普通作業員         |     | 人   |     | 普通作業員               |          |     |
| 土木一般世話役       |     | 人   |     | 土木一般世話役             |          |     |
| 積算単価          |     | 式   |     | 積算単価                |          |     |
| *** 単位当り ***  |     |     |     |                     |          |     |
| 門扉種別：片開き      |     |     |     | 門柱高：2m以下            |          |     |
|               |     |     |     |                     |          |     |

門扉（材料費）

施 工 内 訳 表

施工 第0 -0053号表

| 機械構成比：                                            |     | 労務構成比： |     | 材料構成比：                                            |          | 市場単価構成比： |  | 1<br>標準単価： | 基 当り |
|---------------------------------------------------|-----|--------|-----|---------------------------------------------------|----------|----------|--|------------|------|
| 代 表 機 労 材 規 格                                     | 構成比 | 単 位    | 単 価 | 代 表 機 労 材 規 格(東京地区)                               | 単価(東京地区) | 備 考      |  |            |      |
| メッシュフェンス用門扉<br>H1500 UN 片開き W-1000 同等品以上<br>刊行物単価 |     | 基      |     | メッシュフェンス用門扉<br>H1500 UN 片開き W-1000 同等品以上<br>刊行物単価 |          |          |  |            |      |
| *** 単位当り ***                                      |     |        |     |                                                   |          |          |  |            |      |
|                                                   |     |        |     |                                                   |          |          |  |            |      |
# 施 工 内 訳 表

頁0-0100

コンクリート削孔（コンクリート穿孔機）

100mm以上110mm未満

200mm以上400mm以下

施工 第0 -0054号表

1

孔 当り

機械構成比：

労務構成比：

材料構成比：

市場単価構成比：

標準単価：

| 代 表 機 労 材 規 格                        | 構成比 | 単 位 | 単 価 | 代 表 機 労 材 規 格(東京地区)     | 単価(東京地区) | 備 考 |
|--------------------------------------|-----|-----|-----|-------------------------|----------|-----|
| 電動式コアボーリングマシン<br>簡易仕様型 最大穿孔径 2 5 c m |     | 供用日 |     | 電動式コアボーリングマシン<br>簡易仕様型  |          |     |
| 発動発電機 [ ガソリンエンジン駆動 ] 賃料<br>3 k V A   |     | 日   |     | 発動発電機 [ ガソリンエンジン駆動 ] 賃料 |          |     |
| 特殊作業員                                |     | 人   |     | 特殊作業員                   |          |     |
| 普通作業員                                |     | 人   |     | 普通作業員                   |          |     |
| 土木一般世話役                              |     | 人   |     | 土木一般世話役                 |          |     |
| ダイヤモンドビット<br>1 1 0 mm     スタンダード     |     | 個   |     | ダイヤモンドビット<br>1 1 0 mm   |          |     |

# 施 工 内 訳 表

頁0-0101

コンクリート削孔（コンクリート穿孔機）

施工 第0 -0054号表

100mm以上110mm未満

200mm以上400mm以下

1

孔 当り

機械構成比：

労務構成比：

材料構成比：

市場単価構成比：

標準単価：

| 代 表 機 労 材 規 格                           | 構成比 | 単 位 | 単 価 | 代 表 機 労 材 規 格(東京地区) | 単価(東京地区) | 備 考 |
|-----------------------------------------|-----|-----|-----|---------------------|----------|-----|
| ガソリン<br>レギュラー スタンド                      |     | L   |     | ガソリン<br>レギュラー スタンド  |          |     |
| 積算単価                                    |     | 式   |     | 積算単価                |          |     |
| *** 単位当り ***                            |     |     |     |                     |          |     |
| 削孔径：100mm以上110mm未満<br>豪雪割増：豪雪割増 工種条件と同じ |     |     |     | 削孔深さ：200mm以上400mm以下 |          |     |
|                                         |     |     |     |                     |          |     |
|                                         |     |     |     |                     |          |     |

# 施工内訳表

頁0-0102

門扉  
両開き

施工 第0 -0055号表

1  
標準単価:

基 当り

機械構成比:

労務構成比:

材料構成比:

市場単価構成比:

| 代 表 機 労 材 規 格 | 構成比 | 単 位 | 単 価 | 代 表 機 労 材 規 格(東京地区) | 単価(東京地区) | 備 考 |
|---------------|-----|-----|-----|---------------------|----------|-----|
| 普通作業員         |     | 人   |     | 普通作業員               |          |     |
| 土木一般世話役       |     | 人   |     | 土木一般世話役             |          |     |
| 積算単価          |     | 式   |     | 積算単価                |          |     |
| *** 単位当り ***  |     |     |     |                     |          |     |
| 門扉種別：両開き      |     |     |     |                     |          |     |
|               |     |     |     |                     |          |     |

門扉（材料費）

施 工 内 訳 表

施工 第0 -0056号表

機械構成比：

労務構成比：

材料構成比：

市場単価構成比：

標準単価：  
1

基 当り

| 代 表 機 労 材 規 格                                   | 構成比 | 単 位 | 単 価 | 代 表 機 労 材 規 格(東京地区)                             | 単価(東京地区) | 備 考 |
|-------------------------------------------------|-----|-----|-----|-------------------------------------------------|----------|-----|
| メッシュフェンス用門扉<br>H1500 UN 両開 W-4000 同等品以上<br>調査単価 |     | 基   |     | メッシュフェンス用門扉<br>H1500 UN 両開 W-4000 同等品以上<br>調査単価 |          |     |
| *** 単位当り ***                                    |     |     |     |                                                 |          |     |
|                                                 |     |     |     |                                                 |          |     |
|                                                 |     |     |     |                                                 |          |     |
# 施 工 内 訳 表

頁0-0104

転落防止柵設置工  
ビーム式 土中建込用

支柱間隔 3 m

施工 第0 -0057号表

100 m 当り

| 名 称 ・ 規 格 な ど                                                                        | 数 量     | 単 位 | 単 価                                           | 金 額 | 備 考 |
|--------------------------------------------------------------------------------------|---------|-----|-----------------------------------------------|-----|-----|
| 横断・転落防止柵設置 ビーム式・パネル式<br>土中建込用（手間のみ）<br>（充填材は含む）                                      | 100.000 | m   |                                               |     |     |
| 転落防止柵<br>H = 1 . 1 m @ 3 m<br>環境色 土中用 [ビ-44段] 100m未満                                 | 100.000 | m   |                                               |     |     |
| 諸雑費                                                                                  | 1       | 式   |                                               |     |     |
| *** 合 計 ***                                                                          | 100     | m   |                                               |     |     |
| *** 単位当り ***                                                                         | 1       | m   |                                               |     |     |
| 防護柵種別：転落防止柵<br>施工区分：ビーム式 土中建込用<br>根巻きコンクリートの有無：根巻きコンクリートなし<br>夜間作業の有無：夜間作業（20時～6時）なし |         |     | 作業区分：設置<br>支柱間隔：支柱間隔 3 m<br>施工規模：施工規模 5.0 m未満 |     |     |
|                                                                                      |         |     |                                               |     |     |
# 施 工 内 訳 表

頁0-0105

転落防止柵設置工

施工 第0 -0058号表

ビーム式 アンカーボルト固定用

支柱間隔 3 m

100

m

当り

| 名 称 ・ 規 格 な ど                                                                     | 数 量     | 単 位 | 単 価                                                       | 金 額 | 備 考 |
|-----------------------------------------------------------------------------------|---------|-----|-----------------------------------------------------------|-----|-----|
| 横断・転落防止柵設置 ビーム式・パネル式<br>アンカーボルト固定用（手間のみ）                                          | 100.000 | m   |                                                           |     |     |
| 転落防止柵<br>H = 1 . 1 m @ 3 m<br>環境色 構造物用 [ ビ - 4 段 ] 100m未満                         | 100.000 | m   |                                                           |     |     |
| 諸雑費                                                                               | 1       | 式   |                                                           |     |     |
| *** 合 計 ***                                                                       | 100     | m   |                                                           |     |     |
| *** 単位当り ***                                                                      | 1       | m   |                                                           |     |     |
| 防護柵種別：転落防止柵<br>施工区分：ビーム式 アンカーボルト固定用<br>施工規模：施工規模 1 0 0 m未満<br>横断又は転落防止柵単価（円 / m）： |         |     | 作業区分：設置<br>支柱間隔：支柱間隔 3 m<br>夜間作業の有無：夜間作業（ 2 0 時 ~ 6 時 ）なし |     |     |
|                                                                                   |         |     |                                                           |     |     |
# 施 工 内 訳 表

頁0-0106

転落防止柵撤去工

施工 第0 -0059号表

ビーム式 アンカーボルト固定用

支柱間隔 2 m

100

m 当り

| 名 称 ・ 規 格 な ど                                          | 数 量     | 単 位 | 単 価                                      | 金 額 | 備 考 |
|--------------------------------------------------------|---------|-----|------------------------------------------|-----|-----|
| 横断・転落防止柵撤去 ビーム式・パネル式<br>アンカーボルト固定用                     | 100.000 | m   |                                          |     |     |
| 諸雑費                                                    | 1       | 式   |                                          |     |     |
| *** 合 計 ***                                            | 100     | m   |                                          |     |     |
| *** 単位当り ***                                           | 1       | m   |                                          |     |     |
| 防護柵種別：転落防止柵<br>支柱間隔：支柱間隔 2 m<br>夜間作業の有無：夜間作業（20時～6時）なし |         |     | 施工区分：ビーム式 アンカーボルト固定用<br>時間的制約の有無：時間的制約なし |     |     |
|                                                        |         |     |                                          |     |     |
|                                                        |         |     |                                          |     |     |
# 施 工 内 訳 表

頁0-0107

歩車道境界ブロック

施工 第0 -0060号表

設置

各種(600mm以下、50kg未満)

1

m 当り

機械構成比：

労務構成比：

材料構成比：

市場単価構成比：

標準単価：

| 代 表 機 労 材 規 格                         | 構成比 | 単 位 | 単 価 | 代 表 機 労 材 規 格(東京地区)            | 単価(東京地区) | 備 考 |
|---------------------------------------|-----|-----|-----|--------------------------------|----------|-----|
| 普通作業員                                 |     | 人   |     | 普通作業員                          |          |     |
| 土木一般世話役                               |     | 人   |     | 土木一般世話役                        |          |     |
| 特殊作業員                                 |     | 人   |     | 特殊作業員                          |          |     |
| 歩車道境界ブロック(両面R)<br>A種(150/190×200×600) |     | m   |     | 歩車道境界ブロック<br>A 150/170×200×600 |          |     |
| 積算単価                                  |     | 式   |     | 積算単価                           |          |     |
| *** 単位当り ***                          |     |     |     |                                |          |     |

施 工 内 訳 表

歩車道境界ブロック

施工 第0 -0060号表

設置

各種(600mm以下、50kg未満)

1

m 当り

機械構成比：

労務構成比：

材料構成比：

市場単価構成比：

標準単価：

| 代 表 機 労 材 規 格             | 構成比 | 単 位 | 単 価 | 代 表 機 労 材 規 格(東京地区)                                     | 単価(東京地区) | 備 考 |
|---------------------------|-----|-----|-----|---------------------------------------------------------|----------|-----|
| 作業区分：設置<br>基礎碎石の有無：基礎碎石なし |     |     |     | ブロック規格：各種(600mm以下、50kg未満)<br>均し基礎コンクリートの有無：均し基礎コンクリートなし |          |     |
|                           |     |     |     |                                                         |          |     |
|                           |     |     |     |                                                         |          |     |
# 施 工 内 訳 表

頁0-0109

地先境界ブロック

施工 第0 -0061号表

設置

各種(600mm以下、50kg未満)

養生工あり

1

m 当り

機械構成比：

労務構成比：

材料構成比：

市場単価構成比：

標準単価：

| 代 表 機 労 材 規 格                      | 構成比 | 単 位 | 単 価 | 代 表 機 労 材 規 格(東京地区)       | 単価(東京地区) | 備 考 |
|------------------------------------|-----|-----|-----|---------------------------|----------|-----|
| バックホウ〔クローラ型〕賃料<br>～排ガス2014 山積0.8m3 |     | 日   |     | バックホウ〔クローラ型〕賃料            |          |     |
| 普通作業員                              |     | 人   |     | 普通作業員                     |          |     |
| 土木一般世話役                            |     | 人   |     | 土木一般世話役                   |          |     |
| 特殊作業員                              |     | 人   |     | 特殊作業員                     |          |     |
| 型わく工                               |     | 人   |     | 型わく工                      |          |     |
| 植樹柵ブロック<br>2号(15×18×30)<br>調査単価    |     | m   |     | 地先境界ブロック<br>A 120×120×600 |          |     |

# 施 工 内 訳 表

頁0-0110

地先境界ブロック

設置

機械構成比：

労務構成比：

各種(600mm以下、50kg未満)

材料構成比：

養生工あり

市場単価構成比：

施工 第0 -0061号表

1  
標準単価：

m 当り

| 代 表 機 労 材 規 格                                                                                 | 構成比 | 単 位 | 単 価 | 代 表 機 労 材 規 格(東京地区)   | 単価(東京地区) | 備 考 |
|-----------------------------------------------------------------------------------------------|-----|-----|-----|---|----------|-----|
| 生コン 18 - 8 - 25 ( 20 ) - B B<br>( W / C = 60 % 以下 )                                           |     | m 3 |     | 生コンクリート<br>18 - 8 - 25 高炉 W / C 60 %   |          |     |
| 再生クラッシャーラン 40mm以下                                                                             |     | m 3 |     | 再生クラッシャーラン<br>R C - 40   |          |     |
| 軽油<br>小型ロ - リ - パトロール給油                                                                       |     | L   |     | 軽油<br>パトロール給油   |          |     |
| 積算単価                                                                                          |     | 式   |     | 積算単価   |          |     |
| *** 単位当り ***                                                                                  |     |     |     |   |          |     |
| 作業区分：設置<br>基礎碎石の有無：基礎碎石あり<br>養生工の有無：養生工あり<br>均し基礎コンクリート種類： 高炉 ( B B )<br>生コンクリート小型車割増：小型車割増なし |     |     |     | ブロック規格：各種(600mm以下、50kg未満)<br>均し基礎コンクリートの有無：均し基礎コンクリートあり<br>基礎碎石規格：再生クラッシャーラン R C - 40<br>均し基礎コンクリート規格：18-8-25(W/C=60%以下)<br>生コンクリート夜間割増：夜間割増なし |          |     |

# 施工内訳表

頁0-0111

掘削  
土砂 5,000m3未満

オープンカット

施工 第0 -0062号表

1

m3 当り

機械構成比：

労務構成比：

材料構成比：

市場単価構成比：

標準単価：

| 代 表 機 労 材 規 格                           | 構成比 | 単 位 | 単 価 | 代 表 機 労 材 規 格(東京地区)                             | 単価(東京地区) | 備 考 |
|-----------------------------------------|-----|-----|-----|-------------------------------------------------|----------|-----|
| バックホウ（クローラ型）[標準型]<br>超低騒音・排ガス3次 山積0.8m3 |     | 供用日 |     | バックホウ（クローラ型）[標準型]<br>超低騒音・排ガス3次                 |          |     |
| 運転手（特殊）                                 |     | 人   |     | 運転手（特殊）                                         |          |     |
| 軽油<br>小型ロ - リ - パトロール給油                 |     | L   |     | 軽油<br>パトロール給油                                   |          |     |
| 積算単価                                    |     | 式   |     | 積算単価                                            |          |     |
| *** 単位当り ***                            |     |     |     |                                                 |          |     |
| 土質：土砂<br>押土の有無：押土なし<br>施工数量：5,000m3未満   |     |     |     | 施工方法：オープンカット<br>障害の有無：障害なし<br>豪雪割増：豪雪割増 工種条件と同じ |          |     |

# 施工内訳表

頁0-0112

不陸整正  
補足材料なし  
機械構成比：

労務構成比：

材料構成比：

市場単価構成比：

施工 第0 -0063号表

1  
標準単価：

m 2 当り

| 代 表 機 労 材 規 格                      | 構成比 | 単 位 | 単 価 | 代 表 機 労 材 規 格(東京地区)   | 単価(東京地区) | 備 考 |
|------------------------------------|-----|-----|-----|-----------------------|----------|-----|
| モータグレーダ[土工用]<br>排ガス2次 ブレード幅3 . 1 m |     | 供用日 |     | モータグレーダ[土工用]<br>排ガス2次 |          |     |
| ロードローラ[マカダム]<br>排ガス2次 運転質量10 t     |     | 供用日 |     | ロードローラ[マカダム]<br>排ガス2次 |          |     |
| タイヤローラ賃料<br>～超低・～排ガス3次 質量8～20 t    |     | 日   |     | タイヤローラ賃料              |          |     |
| 運転手(特殊)                            |     | 人   |     | 運転手(特殊)               |          |     |
| 特殊作業員                              |     | 人   |     | 特殊作業員                 |          |     |
| 普通作業員                              |     | 人   |     | 普通作業員                 |          |     |

施 工 内 訳 表

頁0-0113

不陸整正  
補足材料なし  
機械構成比：

労務構成比：

材料構成比：

市場単価構成比：

施工 第0 -0063号表

1  
標準単価：

m 2 当り

| 代 表 機 労 材 規 格           | 構成比 | 単 位 | 単 価 | 代 表 機 労 材 規 格(東京地区) | 単価(東京地区) | 備 考 |
|-------------------------|-----|-----|-----|---------------------|----------|-----|
| 土木一般世話役                 |     | 人   |     | 土木一般世話役             |          |     |
| 軽油<br>小型ロ - リ - パトロール給油 |     | L   |     | 軽油<br>パトロール給油       |          |     |
| 積算単価                    |     | 式   |     | 積算単価                |          |     |
| *** 単位当り ***            |     |     |     |                     |          |     |
| 補足材料の有無：補足材料なし          |     |     |     | 豪雪割増：豪雪割増 工種条件と同じ   |          |     |
|                         |     |     |     |                     |          |     |

# 施 工 内 訳 表

頁0-0114

下層路盤（車道・路肩部）

全仕上り厚 2 0 0 mm

1層施工

施工 第0 -0064号表

1

m 2 当り

機械構成比：

労務構成比：

材料構成比：

市場単価構成比：

標準単価：

| 代 表 機 労 材 規 格                      | 構成比 | 単 位 | 単 価 | 代 表 機 労 材 規 格(東京地区)   | 単価(東京地区) | 備 考 |
|------------------------------------|-----|-----|-----|-----------------------|----------|-----|
| モータグレーダ[土工用]<br>排ガス2次 ブレード幅3 . 1 m |     | 供用日 |     | モータグレーダ[土工用]<br>排ガス2次 |          |     |
| ロードローラ[マカダム]<br>排ガス2次 運転質量1 0 t    |     | 供用日 |     | ロードローラ[マカダム]<br>排ガス2次 |          |     |
| タイヤローラ賃料<br>～超低・～排ガス3次 質量8 ～ 2 0 t |     | 日   |     | タイヤローラ賃料              |          |     |
| 運転手（特殊）                            |     | 人   |     | 運転手（特殊）               |          |     |
| 特殊作業員                              |     | 人   |     | 特殊作業員                 |          |     |
| 普通作業員                              |     | 人   |     | 普通作業員                 |          |     |

# 施工内訳表

頁0-0115

下層路盤（車道・路肩部）

全仕上り厚 2 0 0 mm

1層施工

施工 第0 -0064号表

1

m 2 当り

機械構成比：

労務構成比：

材料構成比：

市場単価構成比：

標準単価：

| 代 表 機 労 材 規 格                            | 構成比 | 単 位 | 単 価 | 代 表 機 労 材 規 格(東京地区)            | 単価(東京地区) | 備 考 |
|------------------------------------------|-----|-----|-----|--------------------------------|----------|-----|
| 土木一般世話役                                  |     | 人   |     | 土木一般世話役                        |          |     |
| 再生クラッシャーラン 4 0 mm以下                      |     | m 3 |     | クラッシャーラン<br>C - 4 0            |          |     |
| 軽油<br>小型ロ - リ - パトロール給油                  |     | L   |     | 軽油<br>パトロール給油                  |          |     |
| 積算単価                                     |     | 式   |     | 積算単価                           |          |     |
| *** 単位当り ***                             |     |     |     |                                |          |     |
| 全仕上り厚(mm)：200<br>材料：再生クラッシャーラン R C - 4 0 |     |     |     | 施工区分：1層施工<br>豪雪割増：豪雪割増 工種条件と同じ |          |     |

# 施工内訳表

頁0-0116

上層路盤（車道・路肩部）

粒度調整砕石

機械構成比：

労務構成比：

全仕上り厚 1 0 0 mm

材料構成比：

市場単価構成比：

施工 第0 -0065号表

標準単価：

1 m 2 当り

| 代 表 機 労 材 規 格                      | 構成比 | 単 位 | 単 価 | 代 表 機 労 材 規 格(東京地区)   | 単価(東京地区) | 備 考 |
|------------------------------------|-----|-----|-----|-----------------------|----------|-----|
| モータグレーダ[土工用]<br>排ガス2次 ブレード幅3 . 1 m |     | 供用日 |     | モータグレーダ[土工用]<br>排ガス2次 |          |     |
| ロードローラ[マカダム]<br>排ガス2次 運転質量1 0 t    |     | 供用日 |     | ロードローラ[マカダム]<br>排ガス2次 |          |     |
| タイヤローラ賃料<br>～超低・～排ガス3次 質量8 ～ 2 0 t |     | 日   |     | タイヤローラ賃料              |          |     |
| 運転手（特殊）                            |     | 人   |     | 運転手（特殊）               |          |     |
| 特殊作業員                              |     | 人   |     | 特殊作業員                 |          |     |
| 普通作業員                              |     | 人   |     | 普通作業員                 |          |     |

# 施工内訳表

頁0-0117

上層路盤（車道・路肩部）

粒度調整碎石

機械構成比：

労務構成比：

全仕上り厚 1 0 0 mm

材料構成比：

市場単価構成比：

1  
標準単価：

m 2 当り

施工 第0 -0065号表

| 代 表 機 労 材 規 格                               | 構成比 | 単 位 | 単 価 | 代 表 機 労 材 規 格(東京地区)                        | 単価(東京地区) | 備 考 |
|---------------------------------------------|-----|-----|-----|--------------------------------------------|----------|-----|
| 土木一般世話役                                     |     | 人   |     | 土木一般世話役                                    |          |     |
| 粒調碎石 2 5 mm以下                               |     | m 3 |     | 再生粒度調整碎石<br>R M - 4 0                      |          |     |
| 軽油<br>小型口 - リ - パトロール給油                     |     | L   |     | 軽油<br>パトロール給油                              |          |     |
| 積算単価                                        |     | 式   |     | 積算単価                                       |          |     |
| * * * 単位当り * * *                            |     |     |     |                                            |          |     |
| 材料：粒度調整碎石<br>施工区分：1層施工<br>豪雪割増：豪雪割増 工種条件と同じ |     |     |     | 全仕上り厚(mm)：100<br>材料(粒度調整碎石)：粒度調整碎石 M - 2 5 |          |     |

# 施工内訳表

頁0-0118

表層（車道・路肩部）

施工 第0 -0066号表

3.0m超

平均仕上り厚 4 0 mm

1

m 2 当り

機械構成比：

労務構成比：

材料構成比：

市場単価構成比：

標準単価：

| 代 表 機 労 材 規 格                                              | 構成比 | 単 位 | 単 価 | 代 表 機 労 材 規 格(東京地区)      | 単価(東京地区) | 備 考 |
|------------------------------------------------------------|-----|-----|-----|--------------------------|----------|-----|
| アスファルトフィニッシャ [ ホイール ] 賃料<br>～ 低騒・～ 排ガス2014 舗装幅 2 . 3 ～ 6 m |     | 日   |     | アスファルトフィニッシャ [ ホイール ] 賃料 |          |     |
| タイヤローラ賃料<br>～ 超低・～ 排ガス3次 質量 8 ～ 2 0 t                      |     | 日   |     | タイヤローラ賃料                 |          |     |
| ロードローラ [ マカダム ] 賃料<br>～ 超低・～ 排ガス2次 質量 1 0 ～ 1 2 t          |     | 日   |     | ロードローラ [ マカダム ] 賃料       |          |     |
| 普通作業員                                                      |     | 人   |     | 普通作業員                    |          |     |
| 運転手（特殊）                                                    |     | 人   |     | 運転手（特殊）                  |          |     |
| 特殊作業員                                                      |     | 人   |     | 特殊作業員                    |          |     |

# 施 工 内 訳 表

頁0-0119

表層（車道・路肩部）

3.0m超

平均仕上り厚 4 0 mm

施工 第0 -0066号表

1

m 2 当り

機械構成比：

労務構成比：

材料構成比：

市場単価構成比：

標準単価：

| 代 表 機 労 材 規 格                               | 構成比 | 単 位 | 単 価 | 代 表 機 労 材 規 格(東京地区)          | 単価(東京地区) | 備 考 |
|---------------------------------------------|-----|-----|-----|------------------------------|----------|-----|
| 土木一般世話役                                     |     | 人   |     | 土木一般世話役                      |          |     |
| 再生アスファルト混合物<br>密粒度（ 2 0 F ） [ 再生材 混入率50%以下] |     | t   |     | アスファルト混合物<br>密粒度（ 2 0 ）      |          |     |
| アスファルト乳剤<br>P K - 3 プライムコート用                |     | L   |     | アスファルト乳剤<br>P K - 3 プライムコート用 |          |     |
| 軽油<br>小型ロ - リ - パトロール給油                     |     | L   |     | 軽油<br>パトロール給油                |          |     |
| 積算単価                                        |     | 式   |     | 積算単価                         |          |     |
| *** 単位当り ***                                |     |     |     |                              |          |     |

施 工 内 訳 表

表層（車道・路肩部）

施工 第0 -0066号表

3.0m超 平均仕上り厚 4 0 mm 1 m 2 当り  
機械構成比： 労務構成比： 材料構成比： 市場単価構成比： 標準単価：

| 代 表 機 労 材 規 格                                                                                        | 構成比 | 単 位 | 単 価 | 代 表 機 労 材 規 格(東京地区)                                                                  | 単価(東京地区) | 備 考 |
|---|-----|-----|-----|--------------------------------------------------------------------------------------|----------|-----|
| 平均幅員：3.0m超<br>標準締固め後密度：2.35t/m3<br>材料：再生 密粒度（ 2 0 F ）<br>アスファルト混合物小型車割増：小型車割増なし<br>豪雪割増：豪雪割増 工種条件と同じ |     |     |     | 1層当り平均仕上り厚(mm)：40<br>瀝青材料種類：ﾌﾟﾗｲﾑｺｰﾄ<br>瀝青材料種類：ﾌﾟﾗｲﾑｺｰﾄ PK-3<br>アスファルト混合物夜間割増：夜間割増なし |          |     |
|   |     |     |     |                                                                                      |          |     |
|   |     |     |     |                                                                                      |          |     |
# 施工内訳表

頁0-0121

アスカーブ

195cm2以上215cm2未満

再生 細粒度 ( 1 3 )

施工 第0 -0067号表

1

m 当り

機械構成比：

労務構成比：

材料構成比：

市場単価構成比：

標準単価：

| 代 表 機 労 材 規 格                                   | 構成比 | 単 位 | 単 価 | 代 表 機 労 材 規 格(東京地区)     | 単価(東京地区) | 備 考 |
|-------------------------------------------------|-----|-----|-----|-------------------------|----------|-----|
| ダンプトラック [ オンロード・ディーゼル ]<br>2 t 積級               |     | 供用日 |     | ダンプトラック [ オンロード・ディーゼル ] |          |     |
| アスファルトカーバ [ ガソリンエンジン ]<br>4 . 0 ~ 4 . 5 m 3 / h |     | 供用日 |     | アスファルトカーバ [ ガソリンエンジン ]  |          |     |
| 普通作業員                                           |     | 人   |     | 普通作業員                   |          |     |
| 土木一般世話役                                         |     | 人   |     | 土木一般世話役                 |          |     |
| 特殊作業員                                           |     | 人   |     | 特殊作業員                   |          |     |
| 運転手 ( 一般 )                                      |     | 人   |     | 運転手 ( 一般 )              |          |     |

# 施工内訳表

頁0-0122

アスカープ

195cm2以上215cm2未満

機械構成比：

労務構成比：

再生 細粒度（１３）

材料構成比：

市場単価構成比：

施工 第0 -0067号表

標準単価：

1 m 当り

| 代表機労材規格                                                             | 構成比 | 単位 | 単価 | 代表機労材規格(東京地区)                         | 単価(東京地区) | 備考 |
|---------------------------------------------------------------------|-----|----|----|---------------------------------------|----------|----|
| 再生アスファルト混合物<br>細粒度（１３） [再生材 混入率50%以下]                               |     | t  |    | 再生アスファルト混合物<br>細粒度（１３）                |          |    |
| 軽油<br>小型ロ - リ - パトロール給油                                             |     | L  |    | 軽油<br>パトロール給油                         |          |    |
| ガソリン<br>レギュラー スタンド                                                  |     | L  |    | ガソリン<br>レギュラー スタンド                    |          |    |
| 積算単価                                                                |     | 式  |    | 積算単価                                  |          |    |
| *** 単位当り ***                                                        |     |    |    |                                       |          |    |
| 断面積：195cm2以上215cm2未満<br>アスファルト混合物小型車割増：小型車割増なし<br>豪雪割増：豪雪割増 工種条件と同じ |     |    |    | 材料：再生 細粒度（１３）<br>アスファルト混合物夜間割増：夜間割増なし |          |    |

# 施工内訳表

頁0-0123

下層路盤（歩道部）

全仕上り厚 3 1 0 mm

2層施工

施工 第0 -0068号表

1

m 2 当り

機械構成比：

労務構成比：

材料構成比：

市場単価構成比：

標準単価：

| 代 表 機 労 材 規 格                                     | 構成比 | 単 位 | 単 価 | 代 表 機 労 材 規 格(東京地区)      | 単価(東京地区) | 備 考 |
|---------------------------------------------------|-----|-----|-----|--------------------------|----------|-----|
| 小型バックホウ [ クローラ型 ] 賃料<br>～排ガス2次 山積 0 . 1 1 m 3     |     | 日   |     | 小型バックホウ [ クローラ型 ] 賃料     |          |     |
| 振動ローラ [ 搭乗式・コンバインド型 ] 賃料<br>～超低・～排ガス3次 質量 3 ～ 4 t |     | 日   |     | 振動ローラ [ 搭乗式・コンバインド型 ] 賃料 |          |     |
| 普通作業員                                             |     | 人   |     | 普通作業員                    |          |     |
| 運転手（特殊）                                           |     | 人   |     | 運転手（特殊）                  |          |     |
| 特殊作業員                                             |     | 人   |     | 特殊作業員                    |          |     |
| 再生クラッシャーラン 4 0 mm以下                               |     | m 3 |     | 再生クラッシャーラン<br>R C - 4 0  |          |     |

# 施 工 内 訳 表

頁0-0124

下層路盤（歩道部）

全仕上り厚 3 1 0 mm

機械構成比：

労務構成比：

2層施工

材料構成比：

市場単価構成比：

施工 第0 -0068号表

1  
標準単価：

m 2 当り

| 代 表 機 労 材 規 格                           | 構成比 | 単 位 | 単 価 | 代 表 機 労 材 規 格(東京地区) | 単価(東京地区) | 備 考 |
|-----------------------------------------|-----|-----|-----|---------------------|----------|-----|
| 軽油<br>小型口 - リ - パトロール給油                 |     | L   |     | 軽油<br>パトロール給油       |          |     |
| 積算単価                                    |     | 式   |     | 積算単価                |          |     |
| *** 単位当り ***                            |     |     |     |                     |          |     |
| 全仕上り厚(mm)：310<br>材料：再生クラッシュラン R C - 4 0 |     |     |     | 施工区分：2層施工           |          |     |
|                                         |     |     |     |                     |          |     |
|                                         |     |     |     |                     |          |     |

# 施 工 内 訳 表

頁0-0125

インターロッキングブロック設置  
設置 直線配置 3色以上による色合せ 8 c m 標準品

施工 第0 -0069号表

100 m 2 当り

| 名 称 ・ 規 格 な ど                                                       | 数 量     | 単 位            | 単 価                                                                          | 金 額 | 備 考 |
|---------------------------------------------------------------------|---------|----------------|------------------------------------------------------------------------------|-----|-----|
| インターロッキングブロック工 設置<br>T = 8 cm 直線 3 色以上色合せ                           | 100.000 | m <sup>2</sup> |                                                                              |     |     |
| 洗滌砂                                                                 | 2.580   | m 3            |                                                                              |     |     |
| 諸雑費                                                                 | 1       | 式              |                                                                              |     |     |
| *** 合 計 ***                                                         | 100     | m 2            |                                                                              |     |     |
| *** 単位当り ***                                                        | 1       | m 2            |                                                                              |     |     |
| 作業区分：設置<br>ブロック種類：標準品<br>敷材料の厚さ（c m）：2<br>夜間作業の有無：夜間作業（2 0 時～6 時）なし |         |                | 施工区分：設置 直線配置 3 色以上による色合せ 8 c m<br>敷材料の種類：砂（クッション用）<br>施工規模：施工規模 1 0 0 m 2 未満 |     |     |
|                                                                     |         |                |                                                                              |     |     |
# 施工内訳表

頁0-0126

舗装版切断  
コンクリート舗装版  
機械構成比：

労務構成比：

15cm以下

材料構成比：

市場単価構成比：

施工 第0 -0070号表

1  
標準単価：

m 当り

| 代 表 機 労 材 規 格                                           | 構成比 | 単 位 | 単 価 | 代 表 機 労 材 規 格(東京地区)                       | 単価(東京地区) | 備 考 |
|---------------------------------------------------------|-----|-----|-----|-------------------------------------------|----------|-----|
| コンクリートカッタ [バキューム式・湿式]<br>超低騒音 切削深 2 0 c m 級 B 径 5 6 c m |     | 供用日 |     | コンクリートカッタ [バキューム式・湿式]<br>超低騒音             |          |     |
| 特殊作業員                                                   |     | 人   |     | 特殊作業員                                     |          |     |
| 土木一般世話役                                                 |     | 人   |     | 土木一般世話役                                   |          |     |
| 普通作業員                                                   |     | 人   |     | 普通作業員                                     |          |     |
| ブレード (コンクリートカッタ)<br>径 1 8 インチ ( 4 5 c m )               |     | 枚   |     | ブレード (コンクリートカッタ)<br>径 1 8 インチ ( 4 5 c m ) |          |     |
| ガソリン<br>レギュラー スタンド                                      |     | L   |     | ガソリン<br>レギュラー スタンド                        |          |     |

施工内訳表

頁0-0127

舗装版切断  
ｺﾝｸﾘｰﾄ舗装版  
機械構成比：

15cm以下

労務構成比：

材料構成比：

市場単価構成比：

施工 第0 -0070号表

1  
標準単価：

m 当り

| 代 表 機 労 材 規 格                        | 構成比 | 単 位 | 単 価 | 代 表 機 労 材 規 格(東京地区) | 単価(東京地区) | 備 考 |
|--------------------------------------|-----|-----|-----|---------------------|----------|-----|
| 積算単価                                 |     | 式   |     | 積算単価                |          |     |
| *** 単位当り ***                         |     |     |     |                     |          |     |
| 舗装版種別：ｺﾝｸﾘｰﾄ舗装版<br>豪雪割増：豪雪割増 工種条件と同じ |     |     |     | ｺﾝｸﾘｰﾄ舗装版厚：15cm以下   |          |     |
|                                      |     |     |     |                     |          |     |
|                                      |     |     |     |                     |          |     |
|                                      |     |     |     |                     |          |     |
|                                      |     |     |     |                     |          |     |

# 施工内訳表

頁0-0128

舗装版切断  
コンクリート舗装版  
機械構成比：

労務構成比：

15cmを超え30cm以下

材料構成比：

市場単価構成比：

施工 第0 -0071号表

1  
標準単価：

m 当り

| 代表機労材規格                                      | 構成比 | 単位  | 単価 | 代表機労材規格(東京地区)                   | 単価(東京地区) | 備考 |
|----------------------------------------------|-----|-----|----|---------------------------------|----------|----|
| コンクリートカッタ[バキューム式・湿式]<br>超低騒音 切削深30cm級 B径75cm |     | 供用日 |    | コンクリートカッタ[バキューム式・湿式]<br>超低騒音    |          |    |
| 特殊作業員                                        |     | 人   |    | 特殊作業員                           |          |    |
| 土木一般世話役                                      |     | 人   |    | 土木一般世話役                         |          |    |
| 普通作業員                                        |     | 人   |    | 普通作業員                           |          |    |
| ブレード(コンクリートカッタ)<br>径30インチ(75cm)              |     | 枚   |    | ブレード(コンクリートカッタ)<br>径30インチ(75cm) |          |    |
| ブレード(コンクリートカッタ)<br>径22インチ(56cm)              |     | 枚   |    | ブレード(コンクリートカッタ)<br>径22インチ(56cm) |          |    |

# 施 工 内 訳 表

頁0-0129

舗装版切断  
コンクリート舗装版  
機械構成比：

労務構成比：

15cmを超え30cm以下

材料構成比：

市場単価構成比：

施工 第0 -0071号表

1  
標準単価：

m 当り

| 代 表 機 労 材 規 格                        | 構成比 | 単 位 | 単 価 | 代 表 機 労 材 規 格(東京地区)             | 単価(東京地区) | 備 考 |
|--------------------------------------|-----|-----|-----|---------------------------------|----------|-----|
| ブレード(コンクリートカッタ)<br>径14インチ(35cm)      |     | 枚   |     | ブレード(コンクリートカッタ)<br>径14インチ(35cm) |          |     |
| ガソリン<br>レギュラー スタンド                   |     | L   |     | ガソリン<br>レギュラー スタンド              |          |     |
| 積算単価                                 |     | 式   |     | 積算単価                            |          |     |
| *** 単位当り ***                         |     |     |     |                                 |          |     |
| 舗装版種別：コンクリート舗装版<br>豪雪割増：豪雪割増 工種条件と同じ |     |     |     | コンクリート舗装版厚：15cmを超え30cm以下        |          |     |
|                                      |     |     |     |                                 |          |     |

# 施 工 内 訳 表

頁0-0130

構造物とりこわし  
鉄筋構造物 機械施工

低騒音・低振動対策 不要

施工 第0 -0072号表

1 m 3 当り

| 名 称 ・ 規 格 な ど                                                | 数 量   | 単 位 | 単 価                                       | 金 額 | 備 考 |
|--------------------------------------------------------------|-------|-----|-------------------------------------------|-----|-----|
| 構造物とりこわし工<br>鉄筋構造物 機械施工 制約無 昼間                               | 1.000 | m 3 |                                           |     |     |
| 諸雑費                                                          | 1     | 式   |                                           |     |     |
| * * * 単位当り * * *                                             | 1     | m 3 |                                           |     |     |
| 構造物区分：鉄筋構造物<br>低騒音・低振動対策の有無：低騒音・低振動対策 不要<br>時間的制約の有無：時間的制約なし |       |     | 施工区分： 機械施工<br>夜間作業の有無：夜間作業（ 2 0 時～ 6 時）なし |     |     |
|                                                              |       |     |                                           |     |     |
|                                                              |       |     |                                           |     |     |
# 施 工 内 訳 表

頁0-0131

構造物とりこわし  
無筋構造物 機械施工

低騒音・低振動対策 不要

施工 第0 -0073号表

1 m 3 当り

| 名 称 ・ 規 格 な ど                                                | 数 量   | 単 位 | 単 価                                        | 金 額 | 備 考 |
|--------------------------------------------------------------|-------|-----|--------------------------------------------|-----|-----|
| 構造物とりこわし工<br>無筋構造物 機械施工 制約無 昼間                               | 1.000 | m 3 |                                            |     |     |
| 諸雑費                                                          | 1     | 式   |                                            |     |     |
| * * * 単位当り * * *                                             | 1     | m 3 |                                            |     |     |
| 構造物区分：無筋構造物<br>低騒音・低振動対策の有無：低騒音・低振動対策 不要<br>時間的制約の有無：時間的制約なし |       |     | 施工区分： 機械施工<br>夜間作業の有無：夜間作業（ 2 0 時～ 6 時 ）なし |     |     |
|                                                              |       |     |                                            |     |     |
|                                                              |       |     |                                            |     |     |
# 施工内訳表

頁0-0132

殻運搬

ｺﾝｸﾘｰﾄ(鉄筋)構造物とりこわし

機械積込 DID区間なし 3.3km以下

施工 第0 -0074号表

1 m 3 当り

機械構成比：

労務構成比：

材料構成比：

市場単価構成比：

標準単価：

| 代 表 機 労 材 規 格                                                     | 構成比 | 単 位 | 単 価 | 代 表 機 労 材 規 格(東京地区)         | 単価(東京地区) | 備 考 |
|-------------------------------------------------------------------|-----|-----|-----|-----------------------------|----------|-----|
| ダンプトラック [ オンロード・ディーゼル ]<br>1 0 t 積級                               |     | 供用日 |     | ダンプトラック [ オンロード・ディーゼル ]     |          |     |
| 運転手 ( 一般 )                                                        |     | 人   |     | 運転手 ( 一般 )                  |          |     |
| 軽油<br>小型ロ - リ - パトロール給油                                           |     | L   |     | 軽油<br>パトロール給油               |          |     |
| 積算単価                                                              |     | 式   |     | 積算単価                        |          |     |
| *** 単位当り ***                                                      |     |     |     |                             |          |     |
| 殻発生作業：ｺﾝｸﾘｰﾄ(鉄筋)構造物とりこわし<br>DID区間の有無：DID区間なし<br>豪雪割増：豪雪割増 工種条件と同じ |     |     |     | 積込工法区分：機械積込<br>運搬距離：3.3km以下 |          |     |

# 施工内訳表

頁0-0133

殻運搬

ｺﾝｸﾘｰﾄ(無筋)構造物とりこわし

機械積込 DID区間なし 3.3km以下

施工 第0 -0075号表

1 m 3 当り

機械構成比：

労務構成比：

材料構成比：

市場単価構成比：

標準単価：

| 代 表 機 労 材 規 格                                                     | 構成比 | 単 位 | 単 価 | 代 表 機 労 材 規 格(東京地区)         | 単価(東京地区) | 備 考 |
|-------------------------------------------------------------------|-----|-----|-----|-----------------------------|----------|-----|
| ダンプトラック [ オンロード・ディーゼル ]<br>1 0 t 積級                               |     | 供用日 |     | ダンプトラック [ オンロード・ディーゼル ]     |          |     |
| 運転手 ( 一般 )                                                        |     | 人   |     | 運転手 ( 一般 )                  |          |     |
| 軽油<br>小型ロ - リ - パトロール給油                                           |     | L   |     | 軽油<br>パトロール給油               |          |     |
| 積算単価                                                              |     | 式   |     | 積算単価                        |          |     |
| *** 単位当り ***                                                      |     |     |     |                             |          |     |
| 殻発生作業：ｺﾝｸﾘｰﾄ(無筋)構造物とりこわし<br>DID区間の有無：DID区間なし<br>豪雪割増：豪雪割増 工種条件と同じ |     |     |     | 積込工法区分：機械積込<br>運搬距離：3.3km以下 |          |     |

敷鉄板設置・撤去

施 工 内 訳 表

施工 第0 -0076号表

頁0-0134

100 m 2 当り

| 名 称 ・ 規 格 な ど                                                         | 数 量   | 単 位 | 単 価 | 金 額 | 備 考           |
|-----------------------------------------------------------------------|-------|-----|-----|-----|---------------|
| 土木一般世話役                                                               | 0.295 | 人   |     |     |               |
| とび工                                                                   | 0.295 | 人   |     |     |               |
| 普通作業員                                                                 | 0.295 | 人   |     |     |               |
| バックホウ運転 (機 - 2 8 )<br>クローラ型・クレーン付 山積 0 . 8 m 3<br>排出ガス対策型 2 0 1 4 年規制 | 0.295 | 日   |     |     | 施工 第0-0077号表  |
| 諸雑費                                                                   | 1.000 | %   |     |     | ( 労 + 機 ) × 率 |
| *** 合 計 ***                                                           | 100   | m 2 |     |     |               |
| *** 単位当り ***                                                          | 1     | m 2 |     |     |               |
| 作業区分：設置・撤去                                                            |       |     |     |     |               |
|                                                                       |       |     |     |     |               |
|                                                                       |       |     |     |     |               |
# 施 工 内 訳 表

頁0-0135

バックホウ運転（機 - 2 8）

クローラ型・クレーン付 山積0.8m3 排出ガス対策型2014年規制

施工 第0 -0077号表

1 日 当り

| 名 称 ・ 規 格 な ど                                              | 数 量     | 単 位 | 単 価                                      | 金 額 | 備 考 |
|------------------------------------------------------------|---------|-----|------------------------------------------|-----|-----|
| バックホウ[クローラ型・クレーン付]賃料<br>排ガス2014 山積0.8m3                    | 1.060   | 供用日 |                                          |     |     |
| 運転手（特殊）                                                    | 1.000   | 人   |                                          |     |     |
| 軽油<br>小型ロ - リ - パトロール給油                                    | 119.000 | L   |                                          |     |     |
| 諸雑費                                                        | 1       | 式   |                                          |     |     |
| *** 単位当り ***                                               | 1       | 日   |                                          |     |     |
| 規格：クローラ型・クレーン付 山積0.8m3<br>バックホウ（供用日／日）：1.06<br>軽油（L／日）：119 |         |     | 排出ガス対策型区分：排出ガス対策型2014年規制<br>特殊運転手（人／日）：1 |     |     |
|                                                            |         |     |                                          |     |     |
|                                                            |         |     |                                          |     |     |
# 施 工 内 訳 表

頁0-0136

敷鉄板賃料

鋼板 22×1524×6096mm

供用日数90日

施工 第0 -0078号表

1 枚 当り

| 名 称 ・ 規 格 な ど                                           | 数 量   | 単 位 | 単 価                                                 | 金 額 | 備 考 |
|---------------------------------------------------------|-------|-----|-----------------------------------------------------|-----|-----|
| 敷鉄板賃料                                                   | 1.000 | 枚   |                                                     |     |     |
| 敷鉄板（鋼板・厚22） 整備費<br>1524×6096                            | 1.000 | 枚   |                                                     |     |     |
| 諸雑費                                                     | 1     | 式   |                                                     |     |     |
| *** 単位当り ***                                            | 1     | 枚   |                                                     |     |     |
| 敷鉄板規格：鋼板 22×1524×6096mm<br>供用日数（日）：90<br>整備費の有無：整備費計上あり |       |     | 不足分弁償金（ $\text{t}$ / 枚）なし = 0 : 0<br>継続工事の有無：継続工事なし |     |     |
|                                                         |       |     |                                                     |     |     |
|                                                         |       |     |                                                     |     |     |
# 施 工 内 訳 表

頁0-0137

大型土のう設置  
作業半径 6 m以下

施工 第0 -0079号表

10 袋 当り

| 名 称 ・ 規 格 な ど                                                            | 数 量   | 単 位 | 単 価             | 金 額 | 備 考          |
|--------------------------------------------------------------------------|-------|-----|-----------------|-----|--------------|
| 土木一般世話役                                                                  | 0.116 | 人   |                 |     |              |
| 特殊作業員                                                                    | 0.116 | 人   |                 |     |              |
| 普通作業員                                                                    | 0.116 | 人   |                 |     |              |
| バックホウ運転 (機 - 2 8 )<br>クローラ型・クレーン付 山積 0 . 8 m 3<br>超低騒音 ( 排出ガス対策型 3 次基準 ) | 0.116 | 日   |                 |     | 施工 第0-0080号表 |
| 諸雑費                                                                      | 1     | 式   |                 |     |              |
| *** 合 計 ***                                                              | 10    | 袋   |                 |     |              |
| *** 単位当り ***                                                             | 1     | 袋   |                 |     |              |
| 作業区分：設置                                                                  |       |     | 作業半径：作業半径 6 m以下 |     |              |
|                                                                          |       |     |                 |     |              |
|                                                                          |       |     |                 |     |              |
# 施 工 内 訳 表

頁0-0138

バックホウ運転（機 - 2 8）

クローラ型・クレーン付 山積0.8m3 超低騒音（排出ガス対策型3次基準）

施工 第0 -0080号表

1 日 当り

| 名 称 ・ 規 格 な ど                                             | 数 量    | 単 位 | 単 価                                         | 金 額 | 備 考 |
|-----------------------------------------------------------|--------|-----|---------------------------------------------|-----|-----|
| バックホウ〔クローラ型・クレーン付〕賃料<br>超低騒音・排ガス3次 山積0.8m3                | 1.360  | 供用日 |                                             |     |     |
| 運転手（特殊）                                                   | 1.000  | 人   |                                             |     |     |
| 軽油<br>小型ロ - リ - パトロール給油                                   | 94.000 | L   |                                             |     |     |
| 諸雑費                                                       | 1      | 式   |                                             |     |     |
| *** 単位当り ***                                              | 1      | 日   |                                             |     |     |
| 規格：クローラ型・クレーン付 山積0.8m3<br>バックホウ（供用日／日）：1.36<br>軽油（L／日）：94 |        |     | 排出ガス対策型区分：超低騒音（排出ガス対策型3次基準）<br>特殊運転手（人／日）：1 |     |     |
|                                                           |        |     |                                             |     |     |
|                                                           |        |     |                                             |     |     |
# 施 工 内 訳 表

頁0-0139

大型土のう撤去  
作業半径 6 m以下

施工 第0 -0081号表

10 袋 当り

| 名 称 ・ 規 格 な ど                                                           | 数 量   | 単 位 | 単 価             | 金 額 | 備 考          |
|-------------------------------------------------------------------------|-------|-----|-----------------|-----|--------------|
| 土木一般世話役                                                                 | 0.069 | 人   |                 |     |              |
| 特殊作業員                                                                   | 0.069 | 人   |                 |     |              |
| バックホウ運転 (機 - 2 8 )<br>クローラ型・クレーン付 山積0 . 8 m 3<br>超低騒音 ( 排出ガス対策型 3 次基準 ) | 0.069 | 日   |                 |     | 施工 第0-0082号表 |
| 諸雑費                                                                     | 1     | 式   |                 |     |              |
| *** 合 計 ***                                                             | 10    | 袋   |                 |     |              |
| *** 単位当り ***                                                            | 1     | 袋   |                 |     |              |
| 作業区分：撤去                                                                 |       |     | 作業半径：作業半径 6 m以下 |     |              |
|                                                                         |       |     |                 |     |              |
|                                                                         |       |     |                 |     |              |
# 施 工 内 訳 表

頁0-0140

バックホウ運転（機 - 2 8）

クローラ型・クレーン付 山積0.8m<sup>3</sup> 超低騒音（排出ガス対策型3次基準）

施工 第0 -0082号表

1 日 当り

| 名 称 ・ 規 格 な ど                                                         | 数 量    | 単 位 | 単 価                                         | 金 額 | 備 考 |
|-----------------------------------------------------------------------|--------|-----|---------------------------------------------|-----|-----|
| バックホウ〔クローラ型・クレーン付〕賃料<br>超低騒音・排ガス3次 山積0.8m <sup>3</sup>                | 1.260  | 供用日 |                                             |     |     |
| 運転手（特殊）                                                               | 1.000  | 人   |                                             |     |     |
| 軽油<br>小型ロ - リ - パトロール給油                                               | 78.000 | L   |                                             |     |     |
| 諸雑費                                                                   | 1      | 式   |                                             |     |     |
| *** 単位当り ***                                                          | 1      | 日   |                                             |     |     |
| 規格：クローラ型・クレーン付 山積0.8m <sup>3</sup><br>バックホウ（供用日／日）：1.26<br>軽油（L／日）：78 |        |     | 排出ガス対策型区分：超低騒音（排出ガス対策型3次基準）<br>特殊運転手（人／日）：1 |     |     |
|                                                                       |        |     |                                             |     |     |
|                                                                       |        |     |                                             |     |     |
ポンプ設置・撤去

施 工 内 訳 表

施工 第0 -0083号表

頁0-0141

1 箇所 当り

| 名 称 ・ 規 格 な ど                                                   | 数 量   | 単 位 | 単 価 | 金 額 | 備 考          |
|-----------------------------------------------------------------|-------|-----|-----|-----|--------------|
| 土木一般世話役                                                         | 0.500 | 人   |     |     |              |
| 特殊作業員                                                           | 0.100 | 人   |     |     |              |
| 普通作業員                                                           | 2.000 | 人   |     |     |              |
| バックホウ運転 (機 - 2 8 )<br>クローラ型・クレーン付 山積 0 . 8 m 3<br>排出ガス対策型 2 次基準 | 0.500 | 日   |     |     | 施工 第0-0084号表 |
| 諸雑費                                                             | 1     | 式   |     |     |              |
| *** 単位当り ***                                                    | 1     | 箇所  |     |     |              |
|                                                                 |       |     |     |     |              |
|                                                                 |       |     |     |     |              |
# 施 工 内 訳 表

頁0-0142

バックホウ運転（機 - 2 8）

クローラ型・クレーン付 山積0.8m<sup>3</sup> 排出ガス対策型2次基準

施工 第0 -0084号表

1 日 当り

| 名 称 ・ 規 格 な ど                                                         | 数 量    | 単 位 | 単 価                                   | 金 額 | 備 考 |
|-----------------------------------------------------------------------|--------|-----|---------------------------------------|-----|-----|
| バックホウ〔クローラ型・クレーン付〕賃料<br>排ガス2次 山積0.8m <sup>3</sup>                     | 1.160  | 供用日 |                                       |     |     |
| 運転手（特殊）                                                               | 1.000  | 人   |                                       |     |     |
| 軽油<br>小型ロ - リ - パトロール給油                                               | 65.000 | L   |                                       |     |     |
| 諸雑費                                                                   | 1      | 式   |                                       |     |     |
| *** 単位当り ***                                                          | 1      | 日   |                                       |     |     |
| 規格：クローラ型・クレーン付 山積0.8m <sup>3</sup><br>バックホウ（供用日／日）：1.16<br>軽油（L／日）：65 |        |     | 排出ガス対策型区分：排出ガス対策型2次基準<br>特殊運転手（人／日）：1 |     |     |
|                                                                       |        |     |                                       |     |     |
|                                                                       |        |     |                                       |     |     |
# 施 工 内 訳 表

頁0-0143

ポンプ運転

排水量 0 以上 4 0 m<sup>3</sup> / h 未満

常時排水

施工 第0 -0085号表

1 日 当り

| 名 称 ・ 規 格 な ど                                                | 数 量   | 単 位 | 単 価         | 金 額 | 備 考           |
|--------------------------------------------------------------|-------|-----|-------------|-----|---------------|
| 特殊作業員                                                        | 0.170 | 人   |             |     |               |
| 工事用水中ポンプ運転 (機 - 3 0 )<br>口径 1 5 0 mm 全揚程 1 0 m               | 1.000 | 日   |             |     | 施工 第0-0086号表  |
| 発動発電機運転 (機 - 1 6 )<br>ディーゼルエンジン駆動 2 5 k V A<br>排出ガス対策型 2 次基準 | 1.000 | 日   |             |     | 施工 第0-0087号表  |
| 諸雑費                                                          | 1.000 | %   |             |     | ( 労 + 機 ) × 率 |
| *** 単位当り ***                                                 | 1     | 日   |             |     |               |
| 排水量 : 排水量 0 以上 4 0 m <sup>3</sup> / h 未満                     |       |     | 排水方法 : 常時排水 |     |               |
|                                                              |       |     |             |     |               |
|                                                              |       |     |             |     |               |
施 工 内 訳 表

工事用水中ポンプ運転 (機 - 3 0 )

施工 第0 -0086号表

1 日 当り

| 名 称 ・ 規 格 な ど                                            | 数 量   | 単 位 | 単 価                             | 金 額 | 備 考 |
|----------------------------------------------------------|-------|-----|---------------------------------|-----|-----|
| 工事用水中ポンプ賃料<br>口径150mm 全揚程10m 7.5kW                       | 1.100 | 供用日 |                                 |     |     |
| 諸雑費                                                      | 1     | 式   |                                 |     |     |
| *** 単位当り ***                                             | 1     | 日   |                                 |     |     |
| 規格： 口径150mm 全揚程10m<br>工事用水中ポンプ（供用日／日）：1.1<br>電力料（円／kWh）： |       |     | 電力料計上区分：電力料計上なし<br>電力量（kWh／日）：0 |     |     |
|                                                          |       |     |                                 |     |     |
|                                                          |       |     |                                 |     |     |
# 施 工 内 訳 表

頁0-0145

発動発電機運転 (機 - 16)  
ディーゼルエンジン駆動 25kVA

排出ガス対策型2次基準

施工 第0 -0087号表

1 日 当り

| 名 称 ・ 規 格 な ど                                 | 数 量    | 単 位 | 単 価                                      | 金 額 | 備 考 |
|-----------------------------------------------|--------|-----|------------------------------------------|-----|-----|
| 発動発電機 [ディーゼルエンジン駆動] 賃料<br>排ガス2次 25kVA         | 1.100  | 供用日 |                                          |     |     |
| 軽油<br>小型口 - リ - パトロール給油                       | 67.000 | L   |                                          |     |     |
| 諸雑費                                           | 1      | 式   |                                          |     |     |
| *** 単位当り ***                                  | 1      | 日   |                                          |     |     |
| 規格：ディーゼルエンジン駆動 25kVA<br>発動発電機 (供用日 / 日) : 1.1 |        |     | 排出ガス対策型区分：排出ガス対策型2次基準<br>燃料 (L / 日) : 67 |     |     |
|                                               |        |     |                                          |     |     |
|                                               |        |     |                                          |     |     |
# 施 工 内 訳 表

頁0-0146

現場発生品及び支給品運搬

施工 第0 -0088号表

トラック[クレーン装置付]ﾊﾞｰｽﾄﾗｯｸ2t級、2.9t吊 DID区間なし

1 t 当り

| 機械構成比：                           | 労務構成比： | 材料構成比： | 市場単価構成比： | 標準単価：               |          |     |
|----------------------------------|--------|--------|----------|---------------------|----------|-----|
| 代 表 機 労 材 規 格                    | 構成比    | 単 位    | 単 価      | 代 表 機 労 材 規 格(東京地区) | 単価(東京地区) | 備 考 |
| トラック[クレーン装置付]<br>2 t 積 2 . 9 t 吊 |        | 供用日    |          | トラック[クレーン装置付]       |          |     |
| 運転手(特殊)                          |        | 人      |          | 運転手(特殊)             |          |     |
| 特殊作業員                            |        | 人      |          | 特殊作業員               |          |     |
| 軽油<br>小型ロ - リ - パトロール給油          |        | L      |          | 軽油<br>パトロール給油       |          |     |
| 積算単価                             |        | 式      |          | 積算単価                |          |     |
| *** 単位当り ***                     |        |        |          |                     |          |     |

施工内訳表

現場発生品及び支給品運搬

施工 第0 -0088号表

トラック[クレーン装置付]ハーフトラック2t級、2.9t吊 DID区間なし 1 t 当り  
機械構成比： 労務構成比： 材料構成比： 市場単価構成比： 標準単価：

| 代 表 機 労 材 規 格                                                | 構成比 | 単 位 | 単 価 | 代 表 機 労 材 規 格(東京地区)                   | 単価(東京地区) | 備 考 |
|--------------------------------------------------------------|-----|-----|-----|---------------------------------------|----------|-----|
| トラック機種： トラック[クレーン装置付]ハーフトラック2t級、2.9t吊<br>片道運搬距離(km)：17.0km以下 |     |     |     | DID区間の有無：DID区間なし<br>豪雪割増：豪雪割増 工種条件と同じ |          |     |
|                                                              |     |     |     |                                       |          |     |
|                                                              |     |     |     |                                       |          |     |
施 工 内 訳 表

1 人・日 当り

| 名 称 ・ 規 格 な ど       | 数 量   | 単 位 | 単 価 | 金 額 | 備 考 |
|---------------------|-------|-----|-----|-----|-----|
| 交通誘導警備員 B           | 1.000 | 人   |     |     |     |
| 諸雑費                 | 1     | 式   |     |     |     |
| *** 単位当り ***        | 1     | 人・日 |     |     |     |
| 交通誘導警備員区分：交通誘導警備員 B |       |     |     |     |     |
|                     |       |     |     |     |     |
|                     |       |     |     |     |     |
# 施工内訳表

頁0-0149

仮設材等の運搬  
製品長 1.2 m 以内

運搬距離 2 km (× 往復)

施工 第0 -0090号表

1 t 当り

[illegible]

千 曲 市

施 工 内 訳 表

仮設材等の積込み，取卸し費  
積込み，取卸し（往復分）

施工 第0 -0091号表

1 t 当り

| 名 称 ・ 規 格 な ど     | 数 量   | 単 位 | 単 価 | 金 額 | 備 考 |
|-------------------|-------|-----|-----|-----|-----|
| 仮設材等積込み費<br>基地積込み | 1.000 | t   |     |     |     |
| 仮設材等取卸し費<br>現場取卸し | 1.000 | t   |     |     |     |
| 仮設材等積込み費<br>現場積込み | 1.000 | t   |     |     |     |
| 仮設材等取卸し費<br>基地取卸し | 1.000 | t   |     |     |     |
| *** 単位当り ***      | 1     | t   |     |     |     |
| 作業区分：積込み，取卸し（往復分） |       |     |     |     |     |
|                   |       |     |     |     |     |
|                   |       |     |     |     |     |
# ＊ ＊ 工事数量総括表 ＊ ＊

頁0-0001

| 費目・工種・種別・細別など<br>＊ ＊ ＊ 本工事費 ＊ ＊ ＊ | 規格 1 ・ 規格 2                                 | 単 位 | 数量（前回） | 数量（今回） | 備考 |
|-----------------------------------|---------------------------------------------|-----|--------|--------|----|
| 水路改修工                             |                                             | 式   |        |        |    |
| 水路工                               |                                             | 式   |        |        |    |
| 水路土工                              |                                             | 式   |        |        |    |
| 床掘り                               | 土砂<br>標準                                    | m 3 |        | 470    |    |
| 埋戻し                               | 最大埋戻幅1m以上4m未満                               | m 3 |        | 260    |    |
| 土砂等運搬                             | 標準 DID区間なし 3.0km以下<br>バックホ 山積0.8m3(平積0.6m3) | m 3 |        | 180    |    |
| 整地                                | 残土受入れ地での処理                                  | m 3 |        | 180    |    |
| 水路構造物（東林坊川・L型水路）                  |                                             | 式   |        |        |    |
| 基面整正                              |                                             | m 2 |        | 63     |    |
| 基礎碎石                              | 12.5cmを超え17.5cm以下<br>再生クラッシャラン RC - 4 0     | m 2 |        | 63     |    |
| 型枠                                | 一般型枠<br>均しコンクリート                            | m 2 |        | 3      |    |
| コンクリート 無筋・鉄筋構造物                   | 一般養生<br>夜間割増なし 豪雪割増 工種条件と同じ                 | m 3 |        | 2      |    |
| プレキャスト L 型水路据付                    |                                             | 個   |        | 14     |    |
| 鉄筋工                               | S D 3 4 5 D 1 6<br>構造物種別による補正なし             | t   |        | 0.28   |    |
| 鉄筋工                               | S D 3 4 5 D 1 3<br>構造物種別による補正なし             | t   |        | 0.35   |    |
| 底版鉄筋溶接                            | 2 列 D 1 3 と D 1 6                           | 箇所  |        | 392    |    |
| コンクリート 無筋・鉄筋構造物                   | 一般養生<br>夜間割増なし 豪雪割増 工種条件と同じ                 | m 3 |        | 8      |    |

# ＊ ＊ 工事数量総括表 ＊ ＊

頁0-0002

| 費目・工種・種別・細別など        | 規格 1 ・ 規格 2                               | 単 位 | 数量（前回） | 数量（今回） | 備考 |
|----------------------|-------------------------------------------|-----|--------|--------|----|
| 目地板                  | 30m2未満<br>瀝青質目地板                          | m 2 |        | 4      |    |
| ウィーブホール取付            | φ 50mm L=30cm                             | 箇所  |        | 14     |    |
| サイドドレーン              | 幅300mm × 高300mm                           | m   |        | 28     |    |
| 吸出し防止材設置             |                                           | m 2 |        | 25     |    |
| 削孔代 0 号 ・ 1 号 V U 管用 | φ 3 0 0 mm用                               | 箇所  |        | 2      |    |
| 暗渠排水管                | 据付<br>直管                                  | m   |        | 1      |    |
| 型枠                   | 一般型枠<br>小型構造物                             | m 2 |        | 1      |    |
| コンクリート 小型構造物         | 一般養生<br>夜間割増なし 豪雪割増 工種条件と同じ               | m 3 |        | 0.4    |    |
| 水路構造物工（埴科用水・上流取付部 型） |                                           | 式   |        |        |    |
| 基面整正                 |                                           | m 2 |        | 46     |    |
| 基礎碎石                 | 12.5cmを超え17.5cm以下<br>再生クラッシャーラン R C - 4 0 | m 2 |        | 46     |    |
| 鉄筋工                  | S D 3 4 5 D 1 3<br>構造物種別による補正なし           | t   |        | 1.03   |    |
| 型枠                   | 一般型枠<br>均しコンクリート                          | m 2 |        | 2      |    |
| 型枠                   | 一般型枠<br>鉄筋・無筋構造物                          | m 2 |        | 89     |    |
| コンクリート 無筋・鉄筋構造物      | 一般養生<br>夜間割増なし 豪雪割増 工種条件と同じ               | m 3 |        | 2      |    |
| コンクリート 無筋・鉄筋構造物      | 一般養生<br>夜間割増なし 豪雪割増 工種条件と同じ               | m 3 |        | 15     |    |
| 止水板                  | 止水板(塩ビ製)<br>CF(塩ビ製) 150 × 5               | m   |        | 26     |    |
| 目地板                  | 30m2未満<br>瀝青質目地板                          | m 2 |        | 7      |    |

# ＊ ＊ 工事数量総括表 ＊ ＊

頁0-0003

| 費目・工種・種別・細別など    | 規格 1 ・ 規格 2                             | 単 位 | 数量（前回） | 数量（今回） | 備考 |
|------------------|-----------------------------------------|-----|--------|--------|----|
| ウィーブホール取付        | φ 50mm L=15cm                           | 箇所  |        | 17     |    |
| サイドドレーン          | 幅300mm × 高300mm                         | m   |        | 33     |    |
| 吸出し防止材設置         |                                         | m 2 |        | 30     |    |
| 足掛金具             | 2 9 8 mm φ 12.7                         | 個   |        | 4      |    |
| 水路構造物工（埴科用水・沈砂池） |                                         | 式   |        |        |    |
| 基面整正             |                                         | m 2 |        | 14     |    |
| 基礎碎石             | 12.5cmを超え17.5cm以下<br>再生クラッシャー R C - 4 0 | m 2 |        | 14     |    |
| 鉄筋工              | S D 3 4 5 D 1 3<br>構造物種別による補正なし         | t   |        | 0.36   |    |
| 型枠               | 一般型枠<br>均しコンクリート                        | m 2 |        | 0.5    |    |
| 型枠               | 一般型枠<br>鉄筋・無筋構造物                        | m 2 |        | 38     |    |
| 型枠               | 一般型枠<br>小型構造物                           | m 2 |        | 2      |    |
| コンクリート 無筋・鉄筋構造物  | 一般養生<br>夜間割増なし 豪雪割増 工種条件と同じ             | m 3 |        | 0.7    |    |
| コンクリート 無筋・鉄筋構造物  | 一般養生<br>夜間割増なし 豪雪割増 工種条件と同じ             | m 3 |        | 6      |    |
| コンクリート 小型構造物     | 一般養生<br>夜間割増なし 豪雪割増 工種条件と同じ             | m 3 |        | 0.9    |    |
| コンクリート 小型構造物     | 一般養生<br>夜間割増なし 豪雪割増 工種条件と同じ             | m 3 |        | 0.5    |    |
| ウィーブホール取付        | φ 50mm L=15cm                           | 箇所  |        | 5      |    |
| サイドドレーン          | 幅300mm × 高300mm                         | m   |        | 10     |    |
| 吸出し防止材設置         |                                         | m 2 |        | 9      |    |

# ＊ ＊ 工事数量総括表 ＊ ＊

頁0-0004

| 費目・工種・種別・細別など        | 規格 1・規格 2                                | 単 位 | 数量（前回） | 数量（今回） | 備考 |
|----------------------|------------------------------------------|-----|--------|--------|----|
| 足掛金具                 | 2 9 8 mm φ 12.7                          | 個   |        | 5      |    |
| 水路構造物工（埴科用水・排泥枳）     |                                          | 式   |        |        |    |
| 基面整正                 |                                          | m 2 |        | 2      |    |
| 基礎碎石                 | 12.5cmを超え17.5cm以下<br>再生クラッシャラン R C - 4 0 | m 2 |        | 2      |    |
| 型枠                   | 一般型枠<br>小型構造物                            | m 2 |        | 18     |    |
| コンクリート 小型構造物         | 一般養生<br>夜間割増なし 豪雪割増 工種条件と同じ              | m 3 |        | 2      |    |
| 足掛金具                 | 2 9 8 mm φ 12.7                          | 個   |        | 5      |    |
| 暗渠排水管                | 据付<br>直管                                 | m   |        | 6      |    |
| 洗滌砂                  |                                          | m 3 |        | 8      |    |
| 水路構造物工（埴科用水・上流取付部 型） |                                          | 式   |        |        |    |
| 基面整正                 |                                          | m 2 |        | 8      |    |
| 基礎碎石                 | 12.5cmを超え17.5cm以下<br>再生クラッシャラン R C - 4 0 | m 2 |        | 8      |    |
| 鉄筋工                  | S D 3 4 5 D 1 6<br>構造物種別による補正なし          | t   |        | 0.46   |    |
| 型枠                   | 一般型枠<br>均しコンクリート                         | m 2 |        | 0.3    |    |
| 型枠                   | 一般型枠<br>鉄筋・無筋構造物                         | m 2 |        | 29     |    |
| コンクリート 無筋・鉄筋構造物      | 一般養生<br>夜間割増なし 豪雪割増 工種条件と同じ              | m 3 |        | 0.4    |    |
| コンクリート 無筋・鉄筋構造物      | 一般養生<br>夜間割増なし 豪雪割増 工種条件と同じ              | m 3 |        | 5      |    |
| 目地板                  | 30m2未満<br>瀝青質目地板                         | m 2 |        | 2      |    |

# ＊ ＊ 工事数量総括表 ＊ ＊

頁0-0005

| 費目・工種・種別・細別など          | 規格 1 ・ 規格 2                                  | 単 位  | 数量（前回） | 数量（今回） | 備考 |
|------------------------|----------------------------------------------|------|--------|--------|----|
| ウィーブホール取付              | φ 50mm L=25cm                                | 箇所   |        | 3      |    |
| サイドドレーン                | 幅300mm × 高300mm                              | m    |        | 6      |    |
| 吸出し防止材設置               |                                              | m 2  |        | 5      |    |
| 足場工                    | 手摺先行型枠組足場<br>安全ネットなし                         | 掛m 2 |        | 30     |    |
| 水路構造物工（埴科用水・下流取付部 型）   |                                              | 式    |        |        |    |
| 基面整正                   |                                              | m 2  |        | 36     |    |
| 基礎碎石                   | 12.5cmを超え17.5cm以下<br>再生クラッシャーコンクリート RC - 4 0 | m 2  |        | 36     |    |
| 鉄筋工                    | SD 3 4 5 D 1 3<br>構造物種別による補正なし               | t    |        | 0.80   |    |
| 型枠                     | 一般型枠<br>均しコンクリート                             | m 2  |        | 1      |    |
| 型枠                     | 一般型枠<br>鉄筋・無筋構造物                             | m 2  |        | 69     |    |
| コンクリート 無筋・鉄筋構造物        | 一般養生<br>夜間割増なし 豪雪割増 工種条件と同じ                  | m 3  |        | 2      |    |
| コンクリート 無筋・鉄筋構造物        | 一般養生<br>夜間割増なし 豪雪割増 工種条件と同じ                  | m 3  |        | 11     |    |
| 止水板                    | 止水板(塩ビ製)<br>CF(塩ビ製) 150 × 5                  | m    |        | 5      |    |
| 目地板                    | 30m2未満<br>瀝青質目地板                             | m 2  |        | 3      |    |
| ウィーブホール取付              | φ 50mm L=15cm                                | 箇所   |        | 13     |    |
| サイドドレーン                | 幅300mm × 高300mm                              | m    |        | 25     |    |
| 吸出し防止材設置               |                                              | m 2  |        | 23     |    |
| 水路構造物工（埴科用水・ボックスカルバート） |                                              | 式    |        |        |    |

# ＊ ＊ 工事数量総括表 ＊ ＊

頁0-0006

| 費目・工種・種別・細別など      | 規格 1・規格 2                                | 単 位  | 数量（前回） | 数量（今回） | 備考 |
|--------------------|------------------------------------------|------|--------|--------|----|
| 基面整正               |                                          | m 2  |        | 4      |    |
| ボックスカルバート          | 据付<br>1.5m/個                             | m    |        | 1.5    |    |
| コンクリート 小型構造物       | 一般養生<br>夜間割増なし 豪雪割増 工種条件と同じ              | m 3  |        | 0.8    |    |
| 水路構造物工（埴科用水・制水ゲート） |                                          | 式    |        |        |    |
| 基面整正               |                                          | m 2  |        | 7      |    |
| 基礎碎石               | 12.5cmを超え17.5cm以下<br>再生クラッシャラン R C - 4 0 | m 2  |        | 7      |    |
| 型枠                 | 一般型枠<br>均しコンクリート                         | m 2  |        | 0.2    |    |
| 型枠                 | 一般型枠<br>小型構造物                            | m 2  |        | 28     |    |
| コンクリート 無筋・鉄筋構造物    | 一般養生<br>夜間割増なし 豪雪割増 工種条件と同じ              | m 3  |        | 0.4    |    |
| コンクリート 小型構造物       | 一般養生<br>夜間割増なし 豪雪割増 工種条件と同じ              | m 3  |        | 10     |    |
| 足場工                | 手摺先行型枠組足場<br>安全ネットなし                     | 掛m 2 |        | 20     |    |
| 水路構造物工（新田用水・分水工）   |                                          | 式    |        |        |    |
| 基面整正               |                                          | m 2  |        | 2      |    |
| 基礎碎石               | 12.5cmを超え17.5cm以下<br>再生クラッシャラン R C - 4 0 | m 2  |        | 2      |    |
| 鉄筋工                | S D 3 4 5 D 1 3<br>構造物種別による補正なし          | t    |        | 0.07   |    |
| 型枠                 | 一般型枠<br>均しコンクリート                         | m 2  |        | 0.2    |    |
| 型枠                 | 一般型枠<br>鉄筋・無筋構造物                         | m 2  |        | 12     |    |
| コンクリート 無筋・鉄筋構造物    | 一般養生<br>夜間割増なし 豪雪割増 工種条件と同じ              | m 3  |        | 0.1    |    |

# ＊ ＊ 工事数量総括表 ＊ ＊

頁0-0007

| 費目・工種・種別・細別など          | 規格 1・規格 2                                                 | 単 位 | 数量（前回） | 数量（今回） | 備考 |
|------------------------|-----------------------------------------------------------|-----|--------|--------|----|
| コンクリート 無筋・鉄筋構造物        | 一般養生<br>夜間割増なし 豪雪割増 工種条件と同じ                               | m 3 |        | 2      |    |
| 水路構造物工（新田用水・U-600）     |                                                           | 式   |        |        |    |
| 排水構造物工 U型側溝据付          | 鉄筋コンクリートU形 J I S A 5 3 7 2<br>6 0 0 6 0 0 × 6 0 0 × 6 0 0 | m   |        | 36     |    |
| コンクリート 小型構造物           | 一般養生<br>夜間割増なし 豪雪割増 工種条件と同じ                               | m 3 |        | 6      |    |
| 目地板                    | 30m2未満<br>瀝青質目地板                                          | m 2 |        | 0.8    |    |
| 水路構造物工（新田用水・ボックスカルバート） |                                                           | 式   |        |        |    |
| 基面整正                   |                                                           | m 2 |        | 2      |    |
| ボックスカルバート              | 据付<br>2.0m/個                                              | m   |        | 2      |    |
| 水路構造物工（新田用水・重力式擁壁）     |                                                           | 式   |        |        |    |
| 基面整正                   |                                                           | m 2 |        | 25     |    |
| 重力式擁壁                  | 1mを超え2m未満<br>18-8-40(W/C=60%以下) 高炉（ B B ）                 | m 3 |        | 16     |    |
| 付帯施設工                  |                                                           | 式   |        |        |    |
| ゲート工                   |                                                           | 式   |        |        |    |
| 円形ゲート                  | 3 0 0 型 フレーム長 2 . 0 0 m                                   | 基   |        | 1      |    |
| 擁壁工                    |                                                           | 式   |        |        |    |
| 基面整正                   |                                                           | m 2 |        | 10     |    |
| 小型擁壁                   | 0.6m以上0.8m未満<br>18-8-40(W/C=60%以下) 高炉（ B B ）              | m 3 |        | 3      |    |
| 小型擁壁                   | 0.5m以上0.6m未満<br>18-8-40(W/C=60%以下) 高炉（ B B ）              | m 3 |        | 0.8    |    |

# ＊ ＊ 工事数量総括表 ＊ ＊

頁0-0008

| 費目・工種・種別・細別など   | 規格 1・規格 2                                 | 単 位 | 数量（前回） | 数量（今回） | 備考 |
|-----------------|-------------------------------------------|-----|--------|--------|----|
| 側溝工（自由勾配側溝）     |                                           | 式   |        |        |    |
| 基面整正            |                                           | m 2 |        | 46     |    |
| 排水構造物工 自由勾配側溝   | 縦断用 300×300×2000<br>基礎碎石施工あり              | m   |        | 40     |    |
| 排水構造物工 自由勾配側溝   | 横断用自由勾配側溝（受枠付）<br>基礎碎石施工あり                | m   |        | 7      |    |
| 排水構造物工 自由勾配側溝   | 縦断用 300×400×2000<br>基礎碎石施工あり              | m   |        | 25     |    |
| 排水構造物工 自由勾配側溝   | 縦断用 300×700×2000<br>基礎碎石施工あり              | m   |        | 2      |    |
| 排水構造物工 自由勾配側溝   | 縦断用 300×1000×2000<br>基礎碎石施工あり             | m   |        | 2      |    |
| 排水構造物工 蓋版据付     | 自由勾配側溝用コンクリート蓋<br>車道用 幅300用 長500          | 枚   |        | 51     |    |
| 排水構造物工 蓋版据付     | グレーチング（防音型自由勾配側溝）0.5m<br>300用（T-25）       | 枚   |        | 17     |    |
| 排水構造物工 蓋版据付     | グレーチング（横断V S側溝）1.0m<br>横断用 300型〔T-25〕ボルト付 | 枚   |        | 3      |    |
| 削孔代0号・1号 V U管用  | φ300mm用                                   | 箇所  |        | 2      |    |
| 側溝工（U型側溝）       |                                           | 式   |        |        |    |
| 基面整正            |                                           | m 2 |        | 0.2    |    |
| 排水構造物工 U型側溝据付   | 鉄筋コンクリートU型 180<br>長1000UB180×H180         | m   |        | 0.8    |    |
| 削孔代 0号・1号 V U管用 | φ200mm用                                   | 箇所  |        | 1      |    |
| 基面整正            |                                           | m 2 |        | 0.1    |    |
| 型枠              | 一般型枠<br>小型構造物                             | m 2 |        | 0.9    |    |
| コンクリート 小型構造物    | 一般養生<br>夜間割増なし 豪雪割増 工種条件と同じ               | m 3 |        | 0.1    |    |

#

#

# 

頁0-0011

| 費目・工種・種別・細別など    | 規格 1・規格 2                                   | 単 位 | 数量（前回） | 数量（今回） | 備考 |
|------------------|---------------------------------------------|-----|--------|--------|----|
| アスファルト舗装工        |                                             | 式   |        |        |    |
| 掘削               | 土砂 5,000m3未満<br>オープンカット                     | m 3 |        | 160    |    |
| 土砂等運搬            | 標準 DID区間なし 3.0km以下<br>バックホ 山積0.8m3(平積0.6m3) | m 3 |        | 160    |    |
| 整地               | 残土受入れ地での処理                                  | m 3 |        | 160    |    |
| 不陸整正             | 補足材料なし                                      | m 2 |        | 784    |    |
| 下層路盤（車道・路肩部）     | 全仕上り厚 2 0 0 mm<br>1層施工                      | m 2 |        | 784    |    |
| 上層路盤（車道・路肩部）     | 粒度調整碎石<br>全仕上り厚 1 0 0 mm                    | m 2 |        | 784    |    |
| 表層（車道・路肩部）       | 3.0m超<br>平均仕上り厚 4 0 mm                      | m 2 |        | 784    |    |
| アスカープ            | 195cm2以上215cm2未満<br>再生 細粒度（ 1 3 ）           | m   |        | 4      |    |
| インターロッキングブロック舗装工 |                                             | 式   |        |        |    |
| 不陸整正             | 補足材料なし                                      | m 2 |        | 7      |    |
| 下層路盤（歩道部）        | 全仕上り厚 3 1 0 mm<br>2層施工                      | m 2 |        | 7      |    |
| インターロッキングブロック設置  | 設置 直線配置 3 色以上による色合せ 8 c m<br>標準品            | m 2 |        | 7      |    |
| コンクリート舗装工        |                                             | 式   |        |        |    |
| 基面整正             |                                             | m 2 |        | 10     |    |
| コンクリート 小型構造物     | 一般養生<br>夜間割増なし 豪雪割増 工種条件と同じ                 | m 3 |        | 1      |    |
| 構造物撤去工           |                                             | 式   |        |        |    |
| 構造物取壊し工          |                                             | 式   |        |        |    |

# ＊ ＊ 工事数量総括表 ＊ ＊

頁0-0012

| 費目・工種・種別・細別など | 規格 1・規格 2                                   | 単 位 | 数量（前回） | 数量（今回） | 備考 |
|---------------|---------------------------------------------|-----|--------|--------|----|
| 舗装版切断         | コンクリート舗装版<br>15cm以下                         | m   |        | 27     |    |
| 舗装版切断         | コンクリート舗装版<br>15cmを超え30cm以下                  | m   |        | 13     |    |
| 構造物とりこわし      | 鉄筋構造物 機械施工<br>低騒音・低振動対策 不要                  | m 3 |        | 57     |    |
| 構造物とりこわし      | 無筋構造物 機械施工<br>低騒音・低振動対策 不要                  | m 3 |        | 16     |    |
| 殻運搬           | コンクリート(鉄筋)構造物とりこわし<br>機械積込 DID区間なし 3.3km以下  | m 3 |        | 57     |    |
| 殻運搬           | コンクリート(無筋)構造物とりこわし<br>機械積込 DID区間なし 3.3km以下  | m 3 |        | 16     |    |
| コンクリート廃材処理費   | C O有筋                                       | t   |        | 142    |    |
| コンクリート廃材処理費   | C O無筋                                       | t   |        | 38     |    |
| 全レベル 1 共通     |                                             | 式   |        |        |    |
| 仮設工           |                                             | 式   |        |        |    |
| 工事用道路工        |                                             | 式   |        |        |    |
| 敷鉄板設置・撤去      |                                             | m 2 |        | 285    |    |
| 敷鉄板賃料         | 鋼板 2 2 × 1 5 2 4 × 6 0 9 6 mm<br>供用日数 9 0 日 | 枚   |        | 31     |    |
| 水替工           |                                             | 式   |        |        |    |
| 大型土のう設置       | 作業半径 6 m以下                                  | 袋   |        | 20     |    |
| 大型土のう撤去       | 作業半径 6 m以下                                  | 袋   |        | 20     |    |
| ポンプ設置・撤去      |                                             | 箇所  |        | 2      |    |
| ポンプ運転         | 排水量 0 以上 4 0 m 3 / h 未満<br>常時排水             | 日   |        | 90     |    |

# ＊ ＊ 工事数量総括表 ＊ ＊

頁0-0013

| 費目・工種・種別・細別など       | 規格 1・規格 2                                | 単 位 | 数量（前回） | 数量（今回） | 備考 |
|---------------------|------------------------------------------|-----|--------|--------|----|
| 現場発生品及び支給品運搬        | トラック[クレーン装置付]ハーフトラック2t級、2.9t吊<br>DID区間なし | t   |        | 0.04   |    |
| 廃プラスチック類処分費         | 株式会社カワサキ環境                               | m 3 |        | 2      |    |
| 交通管理工               |                                          | 式   |        |        |    |
| 交通誘導警備員 B           |                                          | 人・日 |        | 90     |    |
| 運搬費                 |                                          |     |        |        |    |
| 仮設材等の運搬             | 製品長 1 2 m以内<br>運搬距離 2 k m（×往復）           | t   |        | 49     |    |
| 仮設材等の積込み，取卸し費       | 積込み，取卸し（往復分）                             | t   |        | 49     |    |
| 技術管理費               |                                          |     |        |        |    |
| 室内CBR試験用試料採取 締め固める土 | 70kg 舗装復旧費は別途計上                          | 箇所  |        | 1      |    |
| 締め固めた土のコーン指数試験      | 1供試体/試料                                  | 試料  |        | 1      |    |
| 土の粒度試験 (2) 砂・砂質土    | 試料 4 kg以上 1 試料 - 1 個                     | 試験  |        | 1      |    |
|                     |                                          |     |        |        |    |
|                     |                                          |     |        |        |    |
# 数量計算書（土木工事）

| 工事区分 | 工 種                   | 種 別   | 規 格             | 算 式               | 単位 | 数量    | 摘 要                  |
|------|-----------------------|-------|-----------------|-------------------|----|-------|----------------------|
| 水路工  | 水路土工                  | 床掘り   | 標準              | 9.8*9.3           |    | 91.1  | 東林坊川（2160.0～2169.3）  |
|      |                       |       |                 | 7.1*16.5          |    | 117.2 | 埴科用水（上流取付部Ⅰ）         |
|      |                       |       |                 | 14.7*5.0          |    | 73.5  | 埴科用水（沈砂池）            |
|      |                       |       |                 | 8.2*1.5           |    | 12.3  | 埴科用水（BOX-C2300*1500） |
|      |                       |       |                 | 15.1*1.5+18.3*1.5 |    | 50.1  | 埴科用水（上流取付部Ⅱ）         |
|      |                       |       |                 | 7.1*12.7          |    | 90.2  | 埴科用水（下流取付部Ⅱ）         |
|      |                       |       |                 | 19.2*1.9          |    | 36.5  | 埴科用水（制水ゲート躯体）        |
|      |                       |       | 計               |                   | m3 | 470.9 |                      |
|      |                       | 埋戻し   | 最大埋戻幅1m以上4m未満   | 5.6*9.3           |    | 52.1  | 東林坊川（2160.0～2169.3）  |
|      |                       |       |                 | 2.6*16.5          |    | 42.9  | 埴科用水（上流取付部Ⅰ）         |
|      |                       |       |                 | 8.7*5.0           |    | 43.5  | 埴科用水（沈砂池）            |
|      |                       |       |                 | 2.5*1.5           |    | 3.8   | 埴科用水（BOX-C2300*1500） |
|      |                       |       |                 | 8.7*1.5+12.4*1.5  |    | 31.7  | 埴科用水（上流取付部Ⅱ）         |
|      |                       |       |                 | 2.6*12.7          |    | 33.0  | 埴科用水（下流取付部Ⅱ）         |
|      |                       |       |                 | 1.0*36.0          |    | 36.0  | 埴科用水（U-600）          |
|      |                       |       |                 | 10.1*1.9          |    | 19.2  | 埴科用水（制水ゲート躯体）        |
|      |                       |       | 計               |                   | m3 | 262.2 |                      |
|      |                       | 土砂等運搬 | DID区間なし 3.0km以下 | 470.9-262.2/0.90  | m3 | 179.6 | 八幡市資材置場              |
|      |                       | 整地    | 残土受入れ地での処理      |                   | m3 | 179.6 |                      |
|      | 水路構造物工<br>（東林坊川・L型水路） | 基面整正  |                 | 4.50*14.0         | m2 | 63.0  |                      |

# 数量計算書（土木工事）

| 工事区分 | 工 種                      | 種 別          | 規 格               | 算式                                                                    | 単位             | 数量   | 摘 要      |
|------|--------------------------|--------------|-------------------|-----------------------------------------------------------------------|----------------|------|----------|
|      |                          | 基礎碎石         | 12.5cmを超え17.5cm以下 | $4.50 \times 14.0$                                                    | m <sup>2</sup> | 63.0 |          |
|      |                          | 型枠           | 均しコンクリート          | $0.05 \times 4 \times 14.0$                                           | m <sup>2</sup> | 2.8  |          |
|      |                          | コンクリート       | 捨-8-40BB          | $1.40 \times 0.05 \times 2 \times 14.0$                               | m <sup>3</sup> | 2.0  |          |
|      |                          | プレキャストL型水路据付 |                   | $14.0 / 2.00 \times 2$                                                | 個              | 14.0 |          |
|      |                          | 鉄筋工          | SD345 D16         | $1.80 \times 7 \times 14.0 \times 1.56 / 1000$                        | t              | 0.28 |          |
|      |                          |              | SD345 D13         | $((1.60 \times 7 \times 14.0) + (14 \times 14.0)) \times 0.95 / 1000$ | t              | 0.35 |          |
|      |                          | 底版鉄筋溶接       | 2列 D13とD16        | $(7 \times 4) \times 14.0$                                            | 箇所             | 392  |          |
|      |                          | コンクリート       | 24-12-40BB        | $((1.80 \times 0.15) + (1.60 \times 0.20)) \times 14.0$               | m <sup>3</sup> | 8.3  | 底版コンクリート |
|      |                          | 目地板          | 瀝青質目地板            | $((1.80 \times 0.15) + (1.60 \times 0.20)) \times 14.0 / 2.0$         | m <sup>2</sup> | 4.1  |          |
|      |                          | ウィープホール取付    | φ50mm L=30cm      | $14.0 \times 2 / 2.0$                                                 | 個              | 14.0 |          |
|      |                          | サイドドレーン      | 幅300mm×高300mm     | $14.0 \times 2$                                                       | m              | 28.0 |          |
|      |                          | 吸出し防止材設置     |                   | $(0.30 + 0.30 + 0.30) \times 14.0 \times 2$                           | m <sup>2</sup> | 25.2 |          |
|      |                          | 削孔           | φ300              |                                                                       | 箇所             | 2    |          |
|      |                          | 暗渠排水管        | VUφ300            | $0.5 + 0.5$                                                           | m              | 1.0  |          |
|      |                          | 型枠           | 小型構造物             | $0.40 \times 3.6$                                                     | m <sup>2</sup> | 1.4  | 止コンクリート  |
|      |                          | コンクリート       | 18-8-40BB         | $(0.20 + 0.38) / 2 \times 0.36 \times 3.6$                            | m <sup>3</sup> | 0.4  | 止コンクリート  |
|      | 水路構造物工<br>(埴科用水・上流取付部Ⅰ型) | 基面整正         |                   | $2.80 \times 16.5$                                                    | m <sup>2</sup> | 46.2 |          |
|      |                          | 基礎碎石         | 12.5cmを超え17.5cm以下 | $2.80 \times 16.5$                                                    | m <sup>2</sup> | 46.2 |          |
|      |                          | 鉄筋工          | SD345 D13         | $(5.180 \times 37 \times 0.995 / 1000) \times 16.5 / 9.0$             |                | 0.35 | ①        |
|      |                          |              |                   | $(2.480 \times 37 \times 0.995 / 1000) \times 16.5 / 9.0$             |                | 0.17 | ②        |

# 数量計算書（土木工事）

| 工事区分 | 工 種                  | 種 別      | 規 格               | 算 式                                                              | 単位             | 数量   | 摘 要 |
|------|----------------------|----------|-------------------|------------------------------------------------------------------|----------------|------|-----|
|      |                      |          |                   | $(8.880 \times 12 \times 0.995 / 1000) \times 16.5 / 9.0$        |                | 0.19 | ③   |
|      |                      |          |                   | $(8.880 \times 20 \times 0.995 / 1000) \times 16.5 / 9.0$        |                | 0.32 | ④   |
|      |                      |          | 計                 |                                                                  | t              | 1.03 |     |
|      |                      | 型枠       | 均しコンクリート          | $0.05 \times 16.5 \times 2$                                      | m <sup>2</sup> | 1.7  |     |
|      |                      | 型枠       | 鉄筋構造物             | $(1.45 + 1.25) \times 2 \times 16.5$                             | m <sup>2</sup> | 89.1 |     |
|      |                      | コンクリート   | 捨-8-40BB          | $2.80 \times 0.05 \times 16.5$                                   | m <sup>3</sup> | 2.3  |     |
|      |                      | コンクリート   | 24-12-25BB        | $((2.60 \times 0.20) + (1.25 \times 0.15 \times 2)) \times 16.5$ | m <sup>3</sup> | 14.8 |     |
|      |                      | 止水板      | CF 150×5          | $5.15 \times 5$                                                  | m              | 25.8 |     |
|      |                      | 目地板      | 瀝青質目地板            | $0.90 \times 8$                                                  | m <sup>2</sup> | 7.2  |     |
|      |                      | ウィープホール  | φ50mm L=15cm      | $16.5 \times 2 / 2.0$                                            | 個              | 16.5 |     |
|      |                      | サイドドレーン  | 幅300mm×高300mm     | $16.5 \times 2$                                                  | m              | 33.0 |     |
|      |                      | 吸出し防止材設置 |                   | $(0.30 + 0.30 + 0.30) \times 16.5 \times 2$                      | m <sup>2</sup> | 29.7 |     |
|      |                      | 足掛金具     |                   |                                                                  | 箇所             | 4    |     |
|      | 水路構造物工<br>(埴科用水・沈砂池) | 基面整正     |                   | $2.80 \times 5.0$                                                | m <sup>2</sup> | 14.0 |     |
|      |                      | 基礎碎石     | 12.5cmを超え17.5cm以下 | $2.80 \times 5.0$                                                | m <sup>2</sup> | 14.0 |     |
|      |                      | 鉄筋工      | SD345 D13         | $6.100 \times 21 \times 0.995 / 1000$                            |                | 0.13 | ①   |
|      |                      |          |                   | $2.460 \times 21 \times 0.995 / 1000$                            |                | 0.05 | ②   |
|      |                      |          |                   | $4.860 \times 16 \times 0.995 / 1000$                            |                | 0.08 | ③   |
|      |                      |          |                   | $4.860 \times 20 \times 0.995 / 1000$                            |                | 0.10 | ④   |
|      |                      |          | 計                 |                                                                  | t              | 0.36 |     |

# 数量計算書（土木工事）

| 工事区分 | 工 種                      | 種 別      | 規 格               | 算式                                                                | 単位 | 数量   | 摘 要   |
|------|--------------------------|----------|-------------------|-------------------------------------------------------------------|----|------|-------|
|      |                          | 型枠       | 均しコンクリート          | $0.05 \times 5.0 \times 2$                                        | m2 | 0.5  |       |
|      |                          | 型枠       | 鉄筋構造物             | $(2.00 + 1.75) \times 2 \times 5.0$                               | m2 | 37.5 |       |
|      |                          | 型枠       | 小型構造物             | $0.50 \times 2.30 \times 2$                                       | m2 | 2.3  |       |
|      |                          | コンクリート   | 捨-8-40BB          | $2.80 \times 0.05 \times 5.0$                                     | m3 | 0.7  |       |
|      |                          | コンクリート   | 24-12-25BB        | $((2.60 \times 0.25) + (1.75 \times 0.15 \times 2)) \times 5.0$   | m3 | 5.9  |       |
|      |                          | コンクリート   | 18-8-25BB         | $2.30 \times 4.1 \times 0.10$                                     | m3 | 0.9  | インバート |
|      |                          | コンクリート   | 18-8-40BB         | $0.20 \times 0.50 \times 2.30 \times 2$                           | m3 | 0.5  | 小口止   |
|      |                          | ウィープホール  | φ50mm L=15cm      | $5.0 \times 2 / 2.0$                                              | 個  | 5.0  |       |
|      |                          | サイドドレーン  | 幅300mm×高300mm     | $5.0 \times 2$                                                    | m  | 10.0 |       |
|      |                          | 吸出し防止材設置 |                   | $(0.30 + 0.30 + 0.30) \times 5.0 \times 2$                        | m2 | 9.0  |       |
|      |                          | 足掛金具     |                   |                                                                   | 箇所 | 5    |       |
|      | 水路構造物工<br>(埴科用水・排泥柵)     | 基面整正     |                   | $1.5 \times 1.5$                                                  | m2 | 2.3  |       |
|      |                          | 基礎碎石     | 12.5cmを超え17.5cm以下 | $1.5 \times 1.5$                                                  | m2 | 2.3  |       |
|      |                          | 型枠       | 小型構造物             | $((1.40 \times 4) + (1.00 \times 4)) \times 1.90$                 | m2 | 18.2 |       |
|      |                          | コンクリート   | 18-8-25BB         | $(1.40 \times 1.40 \times 1.90) - (1.00 \times 1.00 \times 1.75)$ | m3 | 2.0  |       |
|      |                          | 足掛金具     |                   |                                                                   | 箇所 | 5    |       |
|      |                          | 暗渠排水管    | VUφ300            |                                                                   | m  | 6.0  | 排泥管   |
|      |                          | 洗滌砂      |                   | $(1.1 \times 6.0) / 0.95 \times 1.20$                             | m3 | 8.3  | 排泥管   |
|      | 水路構造物工<br>(埴科用水・上流取付部Ⅱ型) | 基面整正     |                   | $(3.00 + 2.10) / 2 \times 3.0$                                    | m2 | 7.7  |       |
|      |                          | 基礎碎石     | 12.5cmを超え17.5cm以下 | $(3.00 + 2.10) / 2 \times 3.0$                                    | m2 | 7.7  |       |

# 数量計算書（土木工事）

| 工事区分 | 工 種 | 種 別      | 規 格           | 算式   | 単位  | 数量    | 摘 要 |
|------|-----|----------|---------------|---|-----|-------|-----|
|      |     | 鉄筋工      | SD345 D16     | $6.700 \times 13 \times 1.56 / 1000$   |     | 0.14  | ①   |
|      |     |          |               | $2.235 \times 26 \times 1.56 / 1000$   |     | 0.09  | ②   |
|      |     |          |               | $2.210 \times 13 \times 1.56 / 1000$   |     | 0.04  | ③   |
|      |     |          |               | $2.892 \times 16 \times 1.56 / 1000$   |     | 0.07  | ④   |
|      |     |          |               | $4.283 \times 4 \times 1.56 / 1000$   |     | 0.03  | ⑤   |
|      |     |          |               | $2.948 \times 16 \times 1.56 / 1000$   |     | 0.07  | ⑥   |
|      |     |          |               | $1.337 \times 2 \times 1.56 / 1000$   |     | 0.004 | ⑦   |
|      |     |          |               | $0.900 \times 8 \times 1.56 / 1000$   |     | 0.01  | ⑧   |
|      |     |          |               | $1.750 \times 4 \times 1.56 / 1000$   |     | 0.01  | ⑨   |
|      |     |          | 計             |   | t   | 0.464 |     |
|      |     | 型枠       | 均しコンクリート      | $0.05 \times 3.0 \times 2$   | m2  | 0.3   |     |
|      |     | 型枠       | 鉄筋構造物         | $(( (2.00 + 2.75) / 2 + (1.75 + 2.50) / 2 ) \times 2 \times 3.0) + ((1.90 + 0.15 \times 2) \times 0.99)$                                                            | m2  | 29.2  |     |
|      |     | コンクリート   | 捨-8-40BB      | $(3.00 + 2.10) / 2 \times 0.05 \times 3.0$   | m3  | 0.4   |     |
|      |     | コンクリート   | 24-12-40BB    | $(( ( (2.80 \times 0.25) + (1.75 \times 0.25 \times 2) ) + ((1.90 \times 0.25) + (2.50 \times 0.25 \times 2) ) ) / 2 \times 3.0 ) + (1.90 \times 0.99 \times 0.15)$ | m3  | 5.3   |     |
|      |     | 目地板      | 瀝青質目地板        |   | m2  | 1.7   |     |
|      |     | ウィープホール  | φ50mm L=25cm  | $3.0 \times 2 / 2.0$   | 個   | 3.0   |     |
|      |     | サイドドレーン  | 幅300mm×高300mm | $3.0 \times 2$   | m   | 6.0   |     |
|      |     | 吸出し防止材設置 |               | $(0.30 + 0.30 + 0.30) \times 3.0 \times 2$   | m2  | 5.4   |     |
|      |     | 足場工      | 手摺先行型枠組足場     | $((2.00 + 2.75) / 2 + (1.75 + 2.50) / 2) \times 3.0 \times 2$   | 掛m2 | 27.0  |     |

# 数量計算書（土木工事）

| 工事区分 | 工 種                        | 種 別       | 規 格               | 算 式                                | 単位 | 数量   | 摘 要   |
|------|----------------------------|-----------|-------------------|------------------------------------|----|------|-------|
|      | 水路構造物工<br>(埴科用水・下流取付部Ⅱ型)   | 基面整正      |                   | 2.80*12.7                          | m2 | 35.6 |       |
|      |                            | 基礎砕石      | 12.5cmを超え17.5cm以下 | 2.80*12.7                          | m2 | 35.6 |       |
|      |                            | 鉄筋工       | SD345 D13         | $(5.180*37*0.995/1000)*12.7/9.0$   |    | 0.27 | ①     |
|      |                            |           |                   | $(2.480*37*0.995/1000)*12.7/9.0$   |    | 0.13 | ②     |
|      |                            |           |                   | $(8.880*12*0.995/1000)*12.7/9.0$   |    | 0.15 | ③     |
|      |                            |           |                   | $(8.880*20*0.995/1000)*12.7/9.0$   |    | 0.25 | ④     |
|      |                            |           | 計                 |                                    | t  | 0.80 |       |
|      |                            | 型枠        | 均しコンクリート          | 0.05*12.7*2                        | m2 | 1.3  |       |
|      |                            | 型枠        | 鉄筋構造物             | $(1.45+1.25)*2*12.7$               | m2 | 68.6 |       |
|      |                            | コンクリート    | 捨-8-40BB          | 2.80*0.05*12.7                     | m3 | 1.8  |       |
|      |                            | コンクリート    | 24-12-25BB        | $((2.60*0.20)+(1.25*0.15*2))*12.7$ | m3 | 11.4 |       |
|      |                            | 止水板       | CF 150×5          | 5.15*1                             | m  | 5.2  |       |
|      |                            | 目地板       | 瀝青質目地板            | 0.90*3                             | m2 | 2.7  |       |
|      |                            | ウィープホール   | φ50mm L=15cm      | 12.7*2/2.0                         | 個  | 12.7 |       |
|      |                            | サイドドレーン   | 幅300mm×高300mm     | 12.7*2                             | m  | 25.4 |       |
|      |                            | 吸出し防止材設置  |                   | $(0.30+0.30+0.30)*12.7*2$          | m2 | 22.9 |       |
|      | 水路構造物工<br>(埴科用水・ボックスカルバート) | 基面整正      |                   | 2.90*1.5                           | m2 | 4.4  |       |
|      |                            | ボックスカルバート | 1.5m/個            |                                    | m  | 1.5  |       |
|      |                            | コンクリート    | 18-8-40BB         | 0.54*1.5                           | m3 | 0.8  | インバート |
|      | 水路構造物工<br>(埴科用水・制水ゲート)     | 基面整正      |                   | 3.90*1.9                           | m2 | 7.4  |       |

# 数量計算書（土木工事）

| 工事区分 | 工 種                  | 種 別    | 規 格               | 算式   | 単位  | 数量    | 摘 要 |
|------|----------------------|--------|-------------------|---|-----|-------|-----|
|      |                      | 基礎碎石   | 12.5cmを超え17.5cm以下 | $3.90 \times 1.9$   | m2  | 7.4   |     |
|      |                      | 型枠     | 均しコンクリート          | $0.05 \times 1.9 \times 2$   | m2  | 0.2   |     |
|      |                      | 型枠     | 小型構造物             | $(2.25 \times 4 \times 1.9) + ((3.70 \times 1.00) + (1.25 \times 0.70 \times 2)) \times 2$                                                | m2  | 28.0  |     |
|      |                      | コンクリート | 捨-8-40BB          | $3.90 \times 0.05 \times 1.9$   | m3  | 0.4   |     |
|      |                      | コンクリート | 18-8-40BB         | $((3.70 \times 1.00) + (1.25 \times 0.70 \times 2)) \times 1.9$                                                                           | m3  | 10.4  |     |
|      |                      | 足場工    | 手摺先行型枠組足場         | $2.25 \times 1.9 \times 4$   | 掛m2 | 17.1  |     |
|      | 水路構造物工<br>(新田用水・分水工) | 基面整正   |                   | $(1.07 \times 1.9) / 2 + (1.9 \times 0.10) + (1.17 \times 0.30)$                                                                          | m2  | 1.6   |     |
|      |                      | 基礎碎石   | 12.5cmを超え17.5cm以下 |   | m2  | 1.6   |     |
|      |                      | 鉄筋工    | SD345 D13         | $2.42 \times 13 \times 0.995 / 1000$   |     | 0.03  | ①   |
|      |                      |        |                   | $3.37 \times 3 \times 0.995 / 1000$   |     | 0.01  | ②   |
|      |                      |        |                   | $0.30 \times 5 \times 0.995 / 1000$   |     | 0.001 | ③   |
|      |                      |        |                   | $3.17 \times 3 \times 0.995 / 1000$   |     | 0.01  | ④   |
|      |                      |        |                   | $2.32 \times 5 \times 0.995 / 1000$   |     | 0.01  | ⑤   |
|      |                      |        |                   | $1.95 \times 5 \times 0.995 / 1000$   |     | 0.01  | ⑥   |
|      |                      |        | 計                 |   | t   | 0.071 |     |
|      |                      | 型枠     | 均しコンクリート          | $(2.20 + 1.17) \times 0.05$   | m2  | 0.2   |     |
|      |                      | 型枠     | 鉄筋構造物             | $(2.20 + 1.45) + (1.07 \times 1.45) + (1.90 \times 1.25) + (0.92 \times 1.25) + (2.76 \times 1.25)$                                       | m2  | 11.8  |     |
|      |                      | コンクリート | 捨-8-40BB          | $1.6 \times 0.05$   | m3  | 0.1   |     |
|      |                      | コンクリート | 24-12-25BB        | $((1.90 \times 0.92) / 2 \times 0.20) + (2.20 \times 1.25 \times 0.15) + (1.07 \times 1.25 \times 0.30) + (2.76 \times 1.25 \times 0.15)$ | m3  | 1.5   |     |

# 数量計算書（土木工事）

| 工事区分  | 工 種                            | 種 別         | 規 格                   | 算式                                                         | 単位             | 数量   | 摘 要  |
|-------|--------------------------------|-------------|-----------------------|------------------------------------------------------------|----------------|------|------|
|       | 水路構造物工<br>(新田用水・U-600)         | U型側溝据付      | U600                  | 36.0                                                       | m              | 36.0 |      |
|       |                                | コンクリート      | 18-8-25BB             | $(1.33+0.23)*36.0*0.10$                                    | m <sup>3</sup> | 5.6  | 天端通路 |
|       |                                | 目地板         | 瀝青質目地板                | $(1.33+0.23)*0.10*5$                                       | m <sup>2</sup> | 0.8  |      |
|       | 水路構造物工<br>(新田用水・BOX-C600*1000) | 基面整正        |                       | 1.06*2.0                                                   | m <sup>2</sup> | 2.1  |      |
|       |                                | ボックスカルバート据付 | 600*1000*2000         |                                                            | m              | 2.0  |      |
|       | 水路構造物工<br>(新田用水・重力式擁壁)         | 基面整正        |                       | $1.05*(11.5+12.0)$                                         | m <sup>2</sup> | 24.7 |      |
|       |                                | 重力式擁壁       | H=1200                | $(0.25+0.85)/2*1.20*(11.5+12.0)$                           | m <sup>3</sup> | 15.5 |      |
| 付帯施設工 | ゲート工                           | 円形ゲート       | 300型 フレーム長2.0m        |                                                            | 基              | 1    |      |
|       | 擁壁工                            | 基面整正        |                       | $((0.82+0.72)/2*9.0)+(0.59*5.1)$                           | m <sup>2</sup> | 9.9  |      |
|       |                                | 小型擁壁        | 平均H725 (H550~H900)    | $(0.35+(0.35+0.725*0.3))/2*0.725*9.0$                      | m <sup>3</sup> | 2.8  |      |
|       |                                | 小型擁壁        | H550                  | $(0.20+(0.20+0.55*0.35))/2*0.55*5.1$                       | m <sup>3</sup> | 0.8  |      |
|       | 側溝工（自由勾配側溝）                    | 基面整正        |                       | $(0.60*39.6)+(0.66*6.8)+(0.61*24.6)+(0.63*2.0)+(0.67*2.0)$ | m <sup>2</sup> | 45.9 |      |
|       |                                | 自由勾配側溝据付    | 300*300               |                                                            | m              | 39.6 |      |
|       |                                | 自由勾配側溝据付    | 300*300（横断）           |                                                            | m              | 6.8  |      |
|       |                                | 自由勾配側溝据付    | 300*400               |                                                            | m              | 24.6 |      |
|       |                                | 自由勾配側溝据付    | 300*700               |                                                            | m              | 2.0  |      |
|       |                                | 自由勾配側溝据付    | 300*1000              |                                                            | m              | 2.0  |      |
|       |                                | 蓋設置         | 甲蓋 L=0.5m             | $(39.6+24.6+2.0+2.0)*3/4$                                  | 枚              | 51.2 |      |
|       |                                |             | グレーチング蓋<br>L=0.5m     | $(39.6+24.6+2.0+2.0)*1/4$                                  | 枚              | 17.1 |      |
|       |                                |             | グレーチング蓋（横断）<br>L=1.0m | 6.8/2                                                      | 枚              | 3.4  |      |

# 数量計算書（土木工事）

| 工事区分 | 工 種        | 種 別      | 規 格              | 算式                                                                                               | 単位 | 数量   | 摘 要         |
|------|------------|----------|------------------|--------------------------------------------------------------------------------------------------|----|------|-------------|
|      |            | 削孔       | $\phi 300$       |                                                                                                  | 箇所 | 2    |             |
|      | 水路工（U型側溝）  | 基面整正     |                  | $0.30 \times 0.8$                                                                                | m2 | 0.2  |             |
|      |            | U型側溝据付   | U180             |                                                                                                  | m  | 0.8  |             |
|      |            | 削孔       | $\phi 200$       |                                                                                                  | 箇所 | 1    |             |
|      |            | 基面整正     |                  | $0.15 \times 0.64$                                                                               | m2 | 0.1  | 取付小口止       |
|      |            | 型枠       | 小型構造物            |                                                                                                  | m2 | 0.9  | 取付小口止       |
|      |            | コンクリート   | 18-8-25BB        | $1.6 \times 0.05$                                                                                | m3 | 0.1  | 取付小口止       |
|      | フェンス工（標準部） | 基面整正     |                  | $(0.25 \times (42.9 - 1.3)) + (0.30 \times 16.3)$                                                | m2 | 15.3 | フェンス布基礎部    |
|      |            | 基礎碎石     | 7.5cmを超え12.5cm以下 | $(0.25 \times (42.9 - 1.3)) + (0.30 \times 16.3)$                                                | m2 | 15.3 | フェンス布基礎部    |
|      |            | 型枠       | 小型構造物            | $(0.60 \times (42.9 - 1.3)) + (0.50 \times 16.3 \times 2)$                                       | m2 | 41.3 | フェンス布基礎部    |
|      |            | コンクリート   | 18-8-40BB        | $(0.25 \times 0.60 \times (42.9 - 1.3)) + (0.25 \times 0.50 \times 16.3)$                        | m3 | 8.5  | フェンス布基礎部    |
|      |            | コンクリート削孔 | 64mm以上77mm未満     | $(42.9 - 1.0 + 16.2) / 2 + 2$                                                                    | 孔  | 31.1 | フェンス布基礎部    |
|      |            | 基礎ブロック   | 180*180*450      | $8.0 / 2 + 1 + 1$                                                                                | 基  | 6    | フェンス基礎ブロック部 |
|      |            | 金網・支柱    | 支柱間隔2m           | $42.9 - 1.0 + 8.0 + 1.0 + 1.0 + 16.2$                                                            | m  | 68.1 |             |
|      | フェンス工（片開き） | 基礎ブロック   | 300*300*500      |                                                                                                  | 基  | 2    |             |
|      |            | 門扉       | 片開き 門柱高2m以下      |                                                                                                  | 基  | 1    |             |
|      | フェンス工（両開き） | 基面整正     |                  | $(0.55 \times 0.55 \times 2) + (0.20 \times 0.30)$                                               | m2 | 0.7  |             |
|      |            | 基礎碎石     | 7.5cmを超え12.5cm以下 | $0.55 \times 0.55 \times 2$                                                                      | m2 | 0.6  |             |
|      |            | 型枠       | 小型構造物            | $(0.45 \times 0.60 \times 4 \times 2) + (0.30 \times 0.20 \times 2 + 0.20 \times 0.20 \times 2)$ | m2 | 2.4  |             |
|      |            | コンクリート   | 18-8-40BB        | $(0.45 \times 0.45 \times 0.60 \times 2) + (0.20 \times 0.30 \times 0.20)$                       | m3 | 0.3  |             |

# 数量計算書（土木工事）

| 工事区分 | 工 種       | 種 別        | 規 格              | 算式                                                             | 単位             | 数量    | 摘 要                         |
|------|-----------|------------|------------------|----------------------------------------------------------------|----------------|-------|-----------------------------|
|      |           | コンクリート削孔   | 100mm以上110mm未満   |                                                                | 孔              | 2     |                             |
|      |           | 門扉         | 両開き              |                                                                | 基              | 1     |                             |
|      | 転落防止ネット工  | 転落防止ネット設置工 | アーチ型 幅1400～2300  |                                                                | 式              | 1     | L=15.1m<br>全開口型扉(W900)4箇所含む |
|      | 転落防止柵工    | 転落防止柵設置工   | 土中式              | 3.0+3.0                                                        | m              | 6.0   |                             |
|      |           |            | アンカーボルト固定用       | 21.4+4.0                                                       | m              | 25.4  | 再利用                         |
|      |           | 撤去         | アンカーボルト固定用       |                                                                | m              | 16.0  | 再利用撤去                       |
|      | 縁石工       | 基面整正       |                  | $0.34 \times (7.2 + 1.2)$                                      | m <sup>2</sup> | 2.9   |                             |
|      |           | 基礎砕石       | 7.5cmを超え12.5cm以下 | $0.34 \times (7.2 + 1.2)$                                      | m <sup>2</sup> | 2.9   |                             |
|      |           | 型枠         | 小型構造物            | $(7.2 + 1.2) \times 0.11$                                      | m <sup>2</sup> | 0.9   |                             |
|      |           | コンクリート     | 18-8-25BB        | $((0.34 \times 0.11) - (0.19 \times 0.06)) \times (7.2 + 1.2)$ | m <sup>3</sup> | 0.2   |                             |
|      |           | 歩車道境界ブロック  | A種               | 7.2+1.2                                                        | m              | 8.4   |                             |
|      | 植樹柵ブロック工  | 基面整正       |                  | $0.25 \times (1.0 + 1.0)$                                      | m <sup>2</sup> | 0.5   |                             |
|      |           | 地先境界ブロック   | 植樹柵ブロック          | 1.0+1.0                                                        | m              | 2.0   |                             |
|      | アスファルト舗装工 | 掘削         | オープンカット          | $(161.2 + 398.5 + 224.4) \times 0.20$                          | m <sup>3</sup> | 156.8 |                             |
|      |           | 土砂等運搬      | DID区間なし 3.0km以下  |                                                                | m <sup>3</sup> | 156.8 | 八幡市資材置場                     |
|      |           | 整地         | 残土受入れ地での処理       |                                                                | m <sup>3</sup> | 156.8 |                             |
|      |           | 不陸整正       | 補足材料なし           | 161.2+398.5+224.4                                              | m <sup>2</sup> | 784.1 |                             |
|      |           | 下層路盤       | RC-40 t=20cm     |                                                                | m <sup>2</sup> | 784.1 |                             |
|      |           | 上層路盤       | M-25 t=10cm      |                                                                | m <sup>2</sup> | 784.1 |                             |
|      |           | 表層         | 再生密粒度As20F t=4cm |                                                                | m <sup>2</sup> | 784.1 |                             |

# 数量計算書（土木工事）

| 工事区分   | 工 種                  | 種 別             | 規 格                     | 算式                                                 | 単位             | 数量    | 摘 要                              |
|--------|----------------------|-----------------|-------------------------|----------------------------------------------------|----------------|-------|----------------------------------|
|        |                      | アスカーブ           | A=200cm <sup>2</sup>    |                                                    | m              | 3.8   |                                  |
|        | インターロッキング<br>ブロック舗装工 | 不陸整正            | 補足材料なし                  |                                                    | m <sup>2</sup> | 7.0   |                                  |
|        |                      | 下層路盤工           | RC-40 t=31cm            |                                                    | m <sup>2</sup> | 7.0   | 路盤16cm・凍上抑制層15cm                 |
|        |                      | インターロッキングブロック設置 | インターロッキング<br>ブロック t=8cm |                                                    | m <sup>2</sup> | 7.0   | 砂 t=2cm                          |
|        | コンクリート舗装             | 基面整正            |                         | 0.3+1.9+1.1+6.7                                    | m <sup>2</sup> | 10.0  |                                  |
|        |                      | コンクリート          | 18-8-25BB               | 10.0*0.10                                          | m <sup>3</sup> | 1.0   |                                  |
| 構造物撤去工 | 構造物取壊し工              | コンクリート切断        | t=150未満                 | 4.8+7.1+4.8+5.1+4.8                                | m              | 26.7  | 埴科用水                             |
|        |                      | コンクリート切断        | t=150以上                 | 8.6+2.0+2.0                                        | m              | 12.6  | 東林坊川（L型水路・ブロック積）                 |
|        |                      | 構造物とりこわし        | 鉄筋構造物                   | 1.4*4.5                                            |                | 6.3   | 東林坊川（3面水路）                       |
|        |                      |                 |                         | (0.9*(6.8+35.7))+(7.3*0.8)+(0.3*11.5)              |                | 47.5  | 埴科用水                             |
|        |                      |                 |                         | (1.25*6.20*0.20)+(1.25*2.50*0.20)+(1.25*2.60*0.20) |                | 2.8   | 管理橋                              |
|        |                      |                 | 計                       |                                                    | m <sup>3</sup> | 56.6  |                                  |
|        |                      |                 | 無筋構造物                   | (1.6*9.5)+(0.06*7.2)+(0.05*7.8)                    | m <sup>3</sup> | 16.0  | 東林坊川（ブロック積）<br>歩道（歩車道境界・植樹柵ブロック） |
|        |                      | 殻運搬             | 鉄筋構造物<br>DIDなし 3.3km以下  |                                                    | m <sup>3</sup> | 56.6  |                                  |
|        |                      |                 | 無筋構造物<br>DIDなし 3.3km以下  |                                                    | m <sup>3</sup> | 16.0  |                                  |
|        |                      | 廃材処分            | C○有筋                    | 56.6*2.50                                          | t              | 141.5 |                                  |
|        |                      |                 | C○無筋                    | 16.0*2.35                                          | t              | 37.6  |                                  |
| 仮設工    | 工事用道路工               | 敷鉄板設置・撤去        |                         |                                                    | m <sup>2</sup> | 285.0 |                                  |
|        |                      | 敷鉄板賃料           | 22×1524×6096            | 285.0/(1.524*6.096)                                | 枚              | 30.7  |                                  |
|        | 水替工                  | 大型土のう設置         |                         | 6+6+4+4                                            | 袋              | 20    |                                  |

# 数量計算書（土木工事）

| 工事区分  | 工 種            | 種 別           | 規 格                             | 算式         | 単位             | 数量   | 摘 要     |
|-------|----------------|---------------|---------------------------------|------------|----------------|------|---------|
|       |                | 大型土のう撤去       |                                 |            | 袋              | 20   |         |
|       |                | ポンプ設置・撤去      |                                 |            | 箇所             | 2    |         |
|       |                | ポンプ運転         | 常時排水<br>0～40m <sup>3</sup> /h未満 |            | 日              | 90   |         |
|       |                | 現場発生品運搬       |                                 | 0.002*20   | t              | 0.04 |         |
|       |                | 廃プラスチック類処分    |                                 | 0.1*20     | m <sup>3</sup> | 2    |         |
|       | 交通管理工          | 交通誘導警備員B      |                                 |            | 人・日            | 90   |         |
| 共通仮設費 | 運搬費            | 仮設材等の運搬       | 製品長12m以内<br>往復運搬                | 1.604*30.7 | t              | 49.2 | 敷鉄板 2km |
|       |                | 仮設材等の積み込み、取卸し | 往復分                             |            | t              | 49.2 |         |
| 技術管理費 | 室内CBR試験用試料採取   |               | 締め固める土 70kg                     |            | 箇所             | 1    |         |
|       | 締固めた土のコーン指数試験  |               | 1供試体/試料                         |            | 試料             | 1    |         |
|       | 土の粒度試験（2）砂・砂質土 |               | 試料4kg以上◇1試料-1個                  |            | 試験             | 1    |         |

|        |                |      |
|--------|----------------|------|
| 鉄筋量総量  | t              | 3.36 |
| 目地面積総計 | m <sup>2</sup> | 16.5 |

## 資材単価等について（土木工事）

本工事に関わる工事費の積算にあたっては、長野県建設部の「令和7年度実施設計単価表」や「刊行物単価」により設定されている単価により予定価格を算出しています。

「刊行物単価」とは(財)建設物価調査会及び(財)経済調査会が市販している、いわゆる「物価資料」を示します。

また、見積りなどによる調査単価は下記のとおりです。

なお、使用した単価は、予定価格算出上のものであり、特定の製品や民間取引を指定したものではありません。

### 1. 刊行物単価

9月号物価資料

### 2. 調査単価


(円)

| 品 名                 | 規 格                                      | 単位             | 採用単価    |
|---------------------|------------------------------------------|----------------|---------|
| プレキャストL型水路          | H=2500 L=2000                            | 個              | 335,000 |
| ボックスカルバート           | 2300×1500×1500                           | 個              | 320,000 |
| ボックスカルバート           | 600×1000×2000                            | 個              | 130,000 |
| 円形ゲート               | 300型 フレーム長2.00m                          | 基              | 452,000 |
| メッシュフェンス用門扉         | H1500 UN 両開 W-4000                       | 基              | 398,000 |
| 転落防止ネット設置工<br>(材工共) | L=15.1m 積雪1.0m 水路幅1.4～2.3m<br>(週休2日補正含む) | 式              | 711,000 |
| 植樹柵ブロック             | 2号(15×18×30)                             | m              | 1,830   |
| 廃プラスチック類処分費         | 株式会社カワサキ環境                               | m <sup>3</sup> | 14,000  |
| 締固めた土のコーン指数試験       | 1供試体/試料                                  | 試料             | 7,020   |
| 以下余白                |                                          |                |         |
|                     |                                          |                |         |
|                     |                                          |                |         |

R7 緊急自然災害防止対策事業 東林坊川・埴科用水交差部改修工事(土木工事) 刊行物単価等

[illegible]

平面図 S=1:200

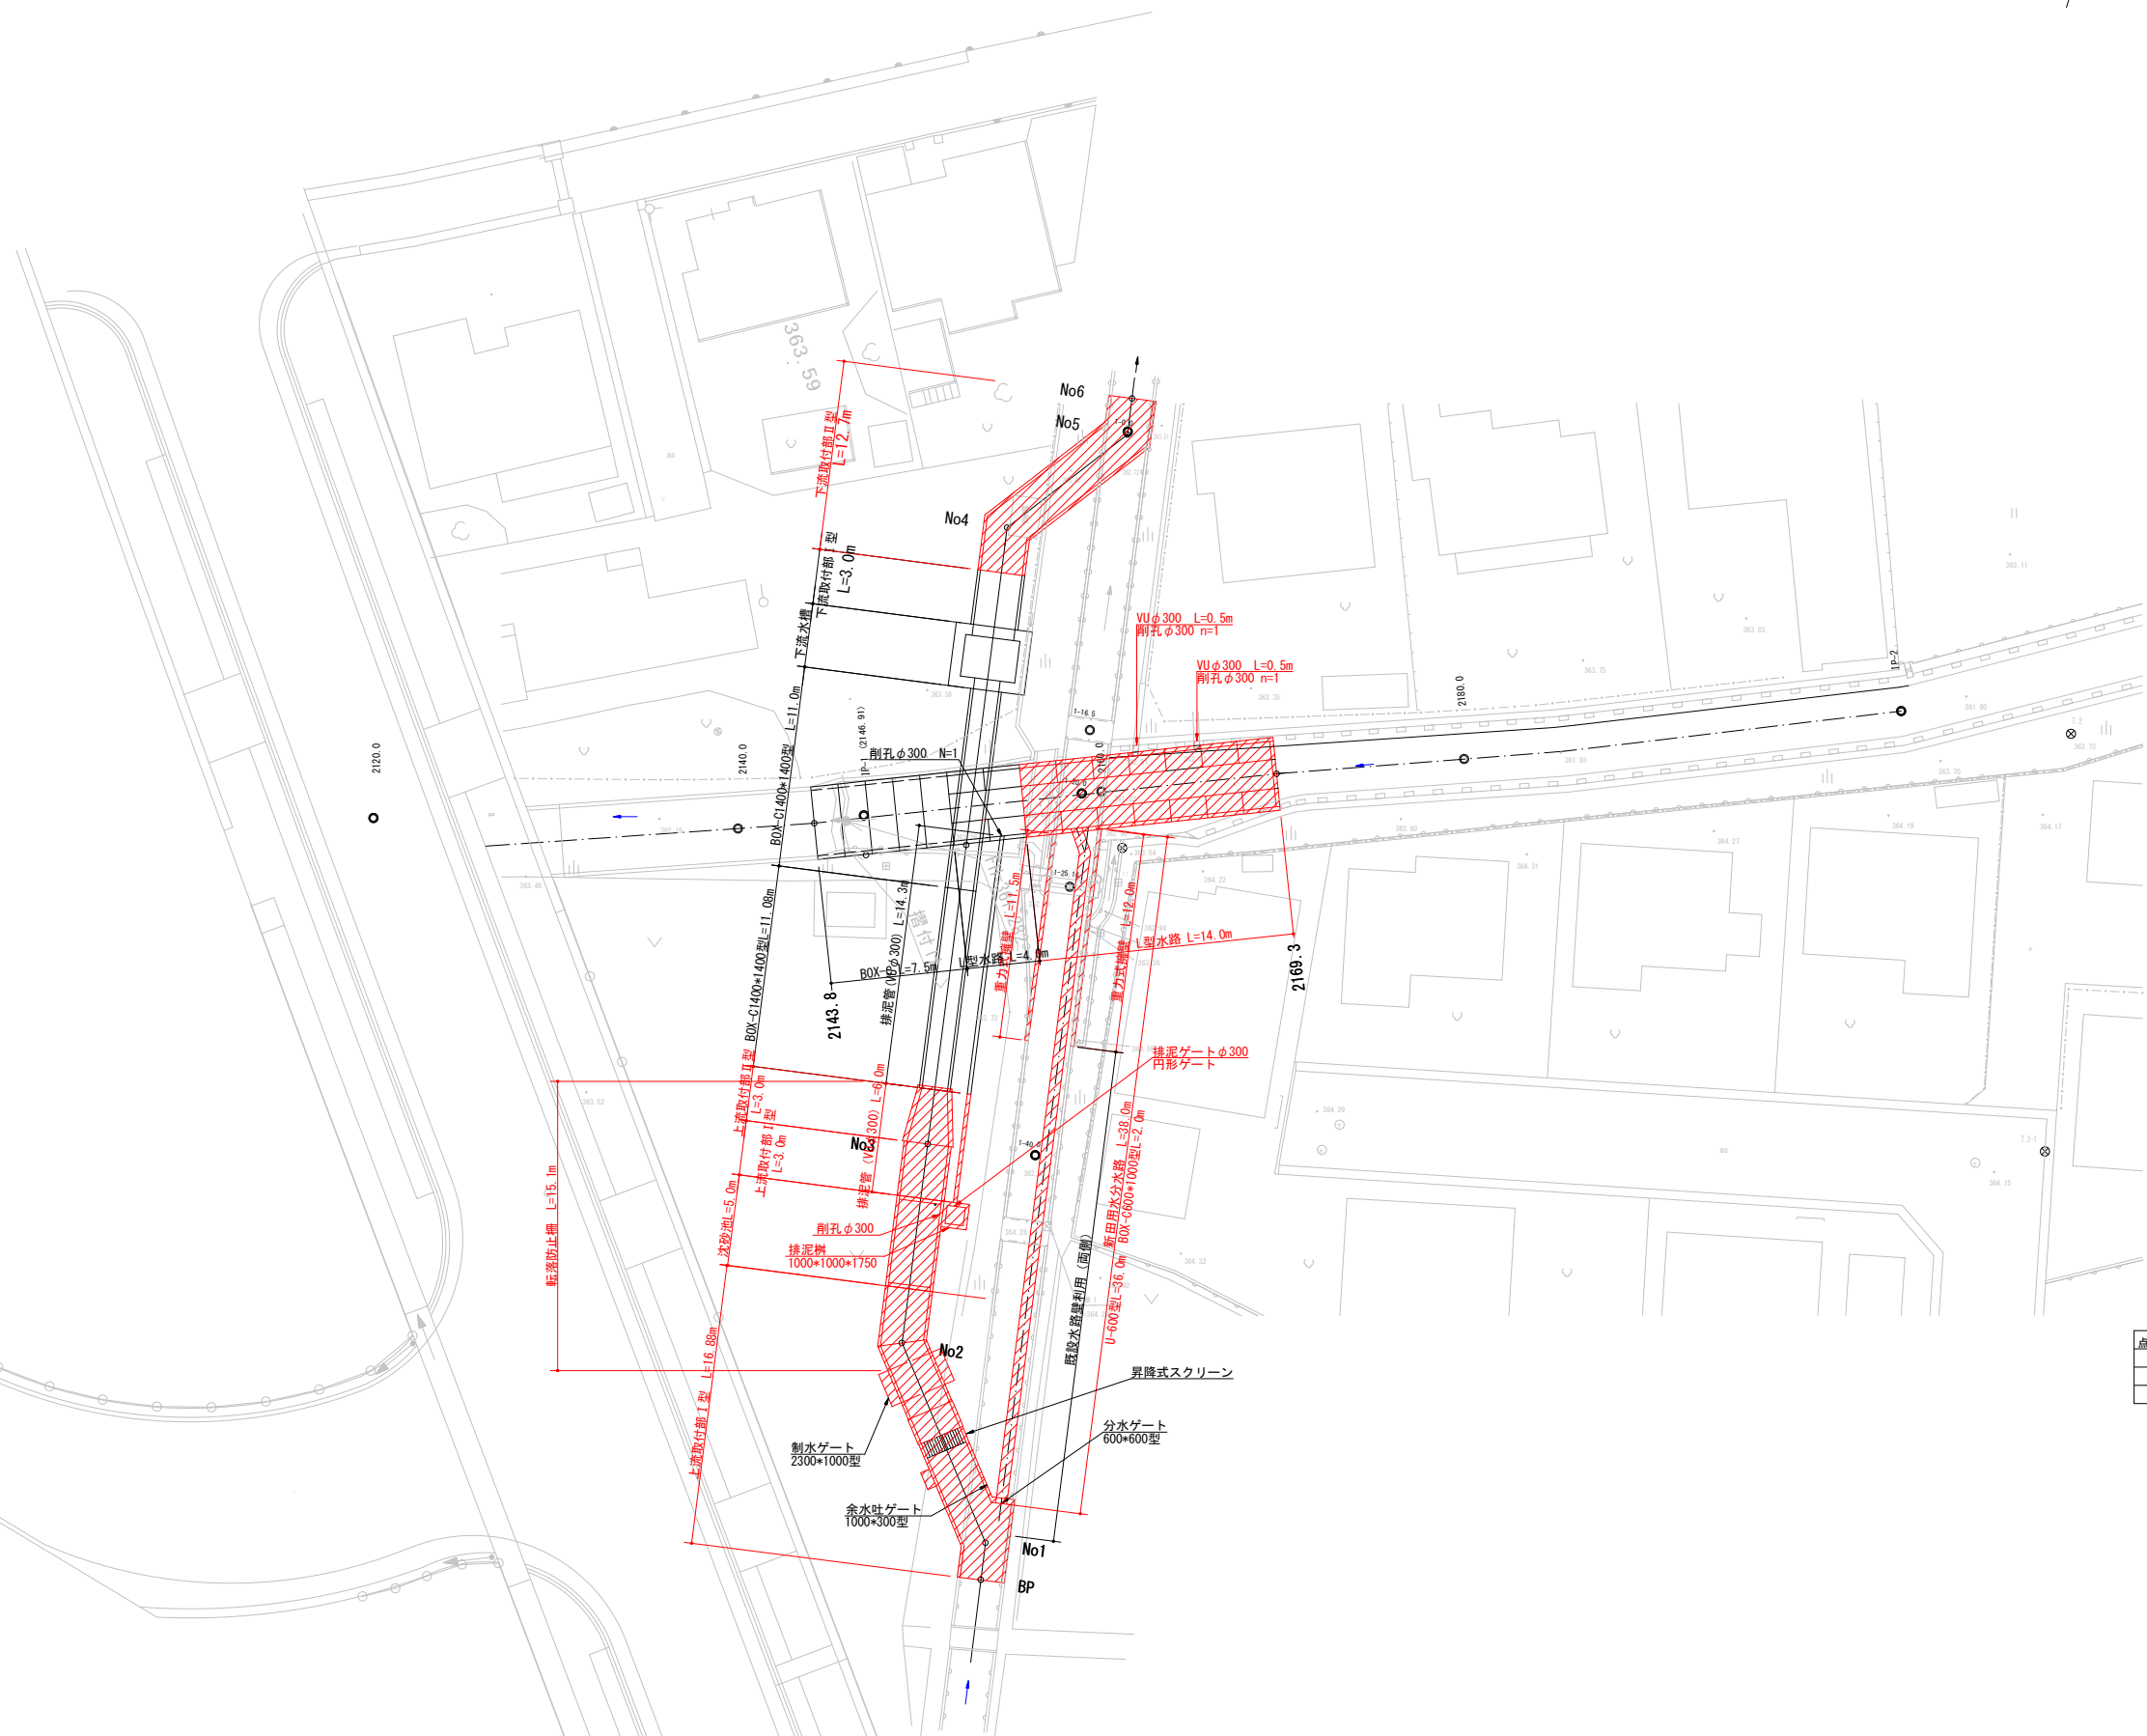

| 測点     | X         | Y          |
|--------|-----------|------------|
| BP     | 57309.097 | -33420.256 |
| No1    | 57311.121 | -33420.611 |
| No2    | 57320.265 | -33428.190 |
| No3    | 57331.109 | -33430.035 |
| No4    | 57364.706 | -33435.752 |
| No5    | 57371.514 | -33430.933 |
| No6    | 57373.484 | -33431.272 |
| 測点     | X         | Y          |
| 2169.3 | 57356.118 | -33417.667 |
| 2143.8 | 57346.111 | -33441.127 |

| 基準点座標 |       |           |            |         |
|-------|-------|-----------|------------|---------|
| 点番    | 点名    | X座標       | Y座標        | 標高      |
| 1     | T.1   | 57349.755 | -33424.571 | 363.676 |
| 2     | T.2   | 57370.957 | -33376.629 | 363.727 |
| 6     | T.2-1 | 57348.639 | -33371.302 | 364.078 |

実施設計図

令和7年度 緊急自然災害防止対策事業  
東林坊川・地科用水交差部改修工事(土木)

|    |    |     |    |         |
|----|----|-----|----|---------|
| 番号 | 21 | 平面図 | 縮尺 | S=1:200 |
|----|----|-----|----|---------|

東林坊川  
千曲市 大字 寂蒔・鎗物師屋

|  |  |    |    |
|--|--|----|----|
|  |  | 照査 | 設計 |
|--|--|----|----|

千曲市役所


|      |  |       |  |
|------|--|-------|--|
| 設計会社 |  | 管理技術者 |  |
|      |  | 照査技術者 |  |
| 測量会社 |  | 主任技術者 |  |
| 調査会社 |  | 主任技術者 |  |

縦断図

H = 1 : 250 , V = 1 : 100


- 右岸護岸高
- 左岸護岸高
- 右岸地盤高
- 左岸地盤高
- 河床高

東林坊川縦断図

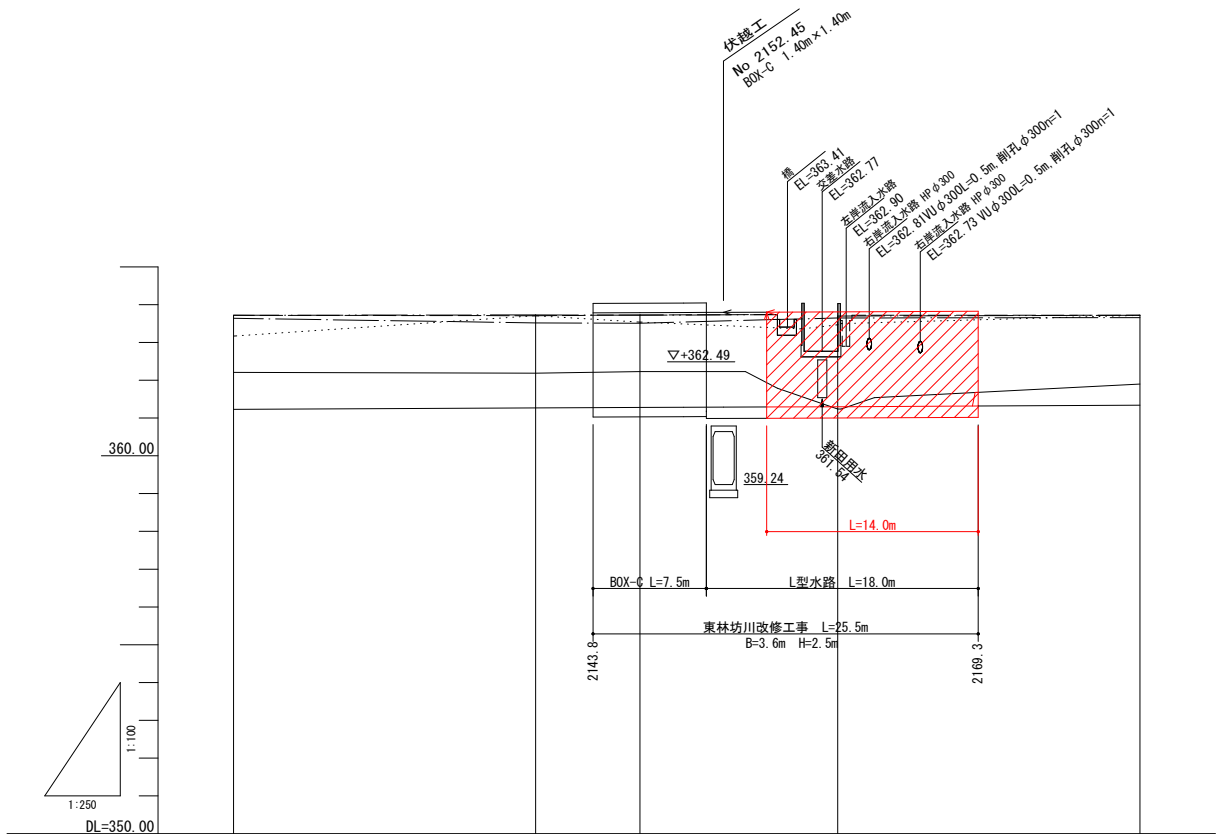

|        |       |         |         |                    |         |         |
|--------|-------|---------|---------|--------------------|---------|---------|
| 計<br>画 | 河床勾配  |         |         |                    |         |         |
|        | 河床高   | 361.23  | 361.27  | 361.28             | 361.30  | 361.34  |
|        | 高水位   | 362.73  | 362.77  | 362.78             | 362.80  | 362.84  |
| 現<br>況 | 右岸護岸高 | 363.72  | 363.73  | 363.72             | 363.70  | 363.72  |
|        | 左岸護岸高 | 363.72  | 363.71  | 363.73             | 363.70  | 363.72  |
|        | 右岸地盤高 | 363.17  | 363.71  | 363.54             | 363.47  | 363.72  |
|        | 左岸地盤高 | 363.04  | 363.52  | 363.51             | 363.65  | 363.66  |
|        | 最深河床高 | 362.21  | 362.19  | 362.23             | 361.24  | 361.90  |
| 追加距離   |       | 2120.00 | 2140.00 | 2146.91            | 2160.00 | 2180.00 |
| 単距離    |       | 0.00    | 20.00   | 6.91               | 13.09   | 20.00   |
| 測点     |       | 2120.0  | 2140.0  | IP-1<br>1A-5-25-37 | 2160.0  | 2180.0  |
| 曲率図    |       |         |         |                    |         |         |

埴科用水縦断図

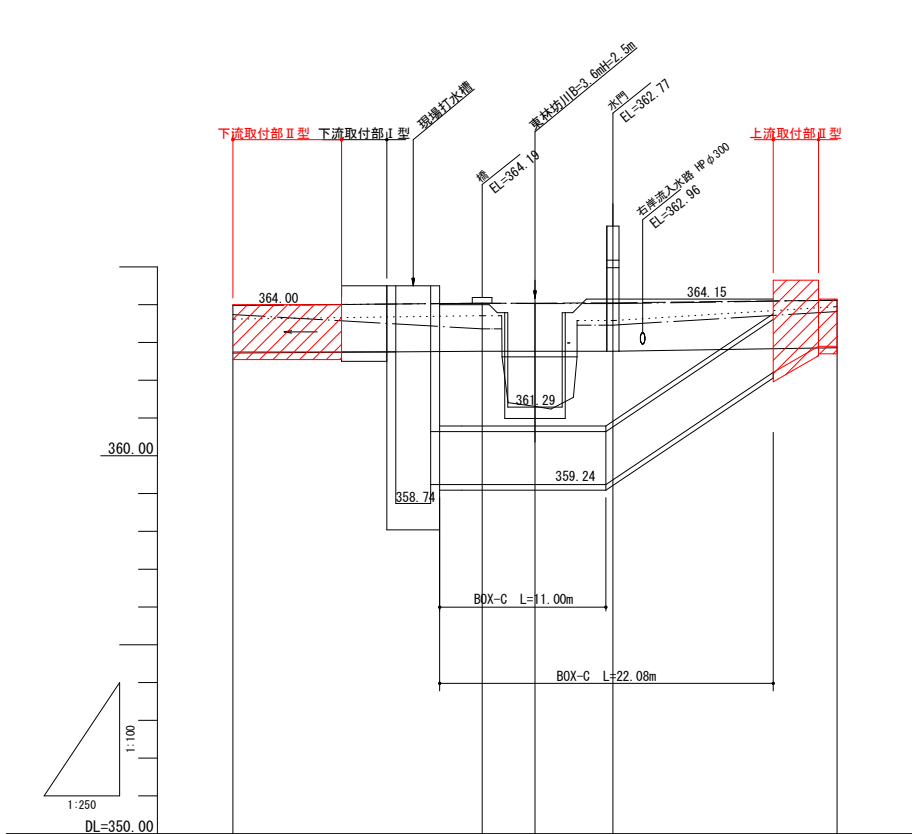

|        |       |        |        |        |         |        |
|--------|-------|--------|--------|--------|---------|--------|
| 計<br>画 | 河床勾配  |        |        |        |         |        |
|        | 河床高   | 362.75 | 362.75 | 362.74 | 362.21  | 362.90 |
|        | 高水位   | 364.00 | 364.15 | 364.15 | 364.15  | 364.15 |
| 現<br>況 | 右岸護岸高 | 363.98 | 364.04 | 364.03 | 364.03  | 364.12 |
|        | 左岸護岸高 | 363.98 | 364.04 | 364.04 | 364.05  | 364.12 |
|        | 右岸地盤高 | 363.62 | 363.71 | 363.71 | 363.58  | 363.96 |
|        | 左岸地盤高 | 363.74 | 363.36 | 363.36 | 363.46  | 363.82 |
|        | 最深河床高 | 362.72 | 362.77 | 362.77 | 362.77  | 362.88 |
| 追加距離   |       | 0.00   | 16.50  | 20.00  | 25.16   | 40.00  |
| 単距離    |       | 0.00   | 16.50  | 3.50   | 5.16    | 14.84  |
| 測点     |       | 1-0.0  | 1-16.5 | 1-20.0 | 1-25.16 | 1-40.0 |
| 曲率図    |       |        |        |        |         |        |

実施設計図

|                      |      |       |       |
|----------------------|------|-------|-------|
| 令和7年度 緊急自然災害防止対策事業   |      |       |       |
| 東林坊川・埴科用水交差点改修工事(土木) |      |       |       |
| 番号                   | 2/21 | 計画縦断図 | 縮尺 図示 |
| 東林坊川                 |      |       |       |
| 千曲市 大字 寂蒔・鎗物師屋       |      |       |       |
|                      |      | 照査    | 設計    |
| 千曲市役所                |      |       |       |
| 設計会社                 |      | 管理技術者 |       |
|                      |      | 照査技術者 |       |
| 測量会社                 |      | 主任技術者 |       |
| 調査会社                 |      | 主任技術者 |       |

平面图




|                                          |      |          |       |     |         |
|------------------------------------------|------|----------|-------|-----|---------|
| 令和7年度 緊急自然災害対策事業<br>東林坊川・埴科用水交差部改修工事(土木) |      |          |       |     |         |
| 番号                                       | 3/21 | 伏せ越し工一般図 |       | 縮尺  | S=1:100 |
| 東 林 坊 川                                  |      |          |       |     |         |
| 千 曲 市 大 字 菰 蔭・鍔 物 師 屋                    |      |          |       |     |         |
|                                          |      |          | 照 査   | 設 計 |         |
| 千 曲 市 役 所                                |      |          |       |     |         |
| 設計会社                                     |      |          | 管理技術者 |     |         |
|                                          |      |          | 照査技術者 |     |         |
| 測量会社                                     |      |          | 主任技術者 |     |         |
| 調査会社                                     |      |          | 主任技術者 |     |         |

横断図

S = 1 : 100

埴科用水横断図


東林坊川横断図

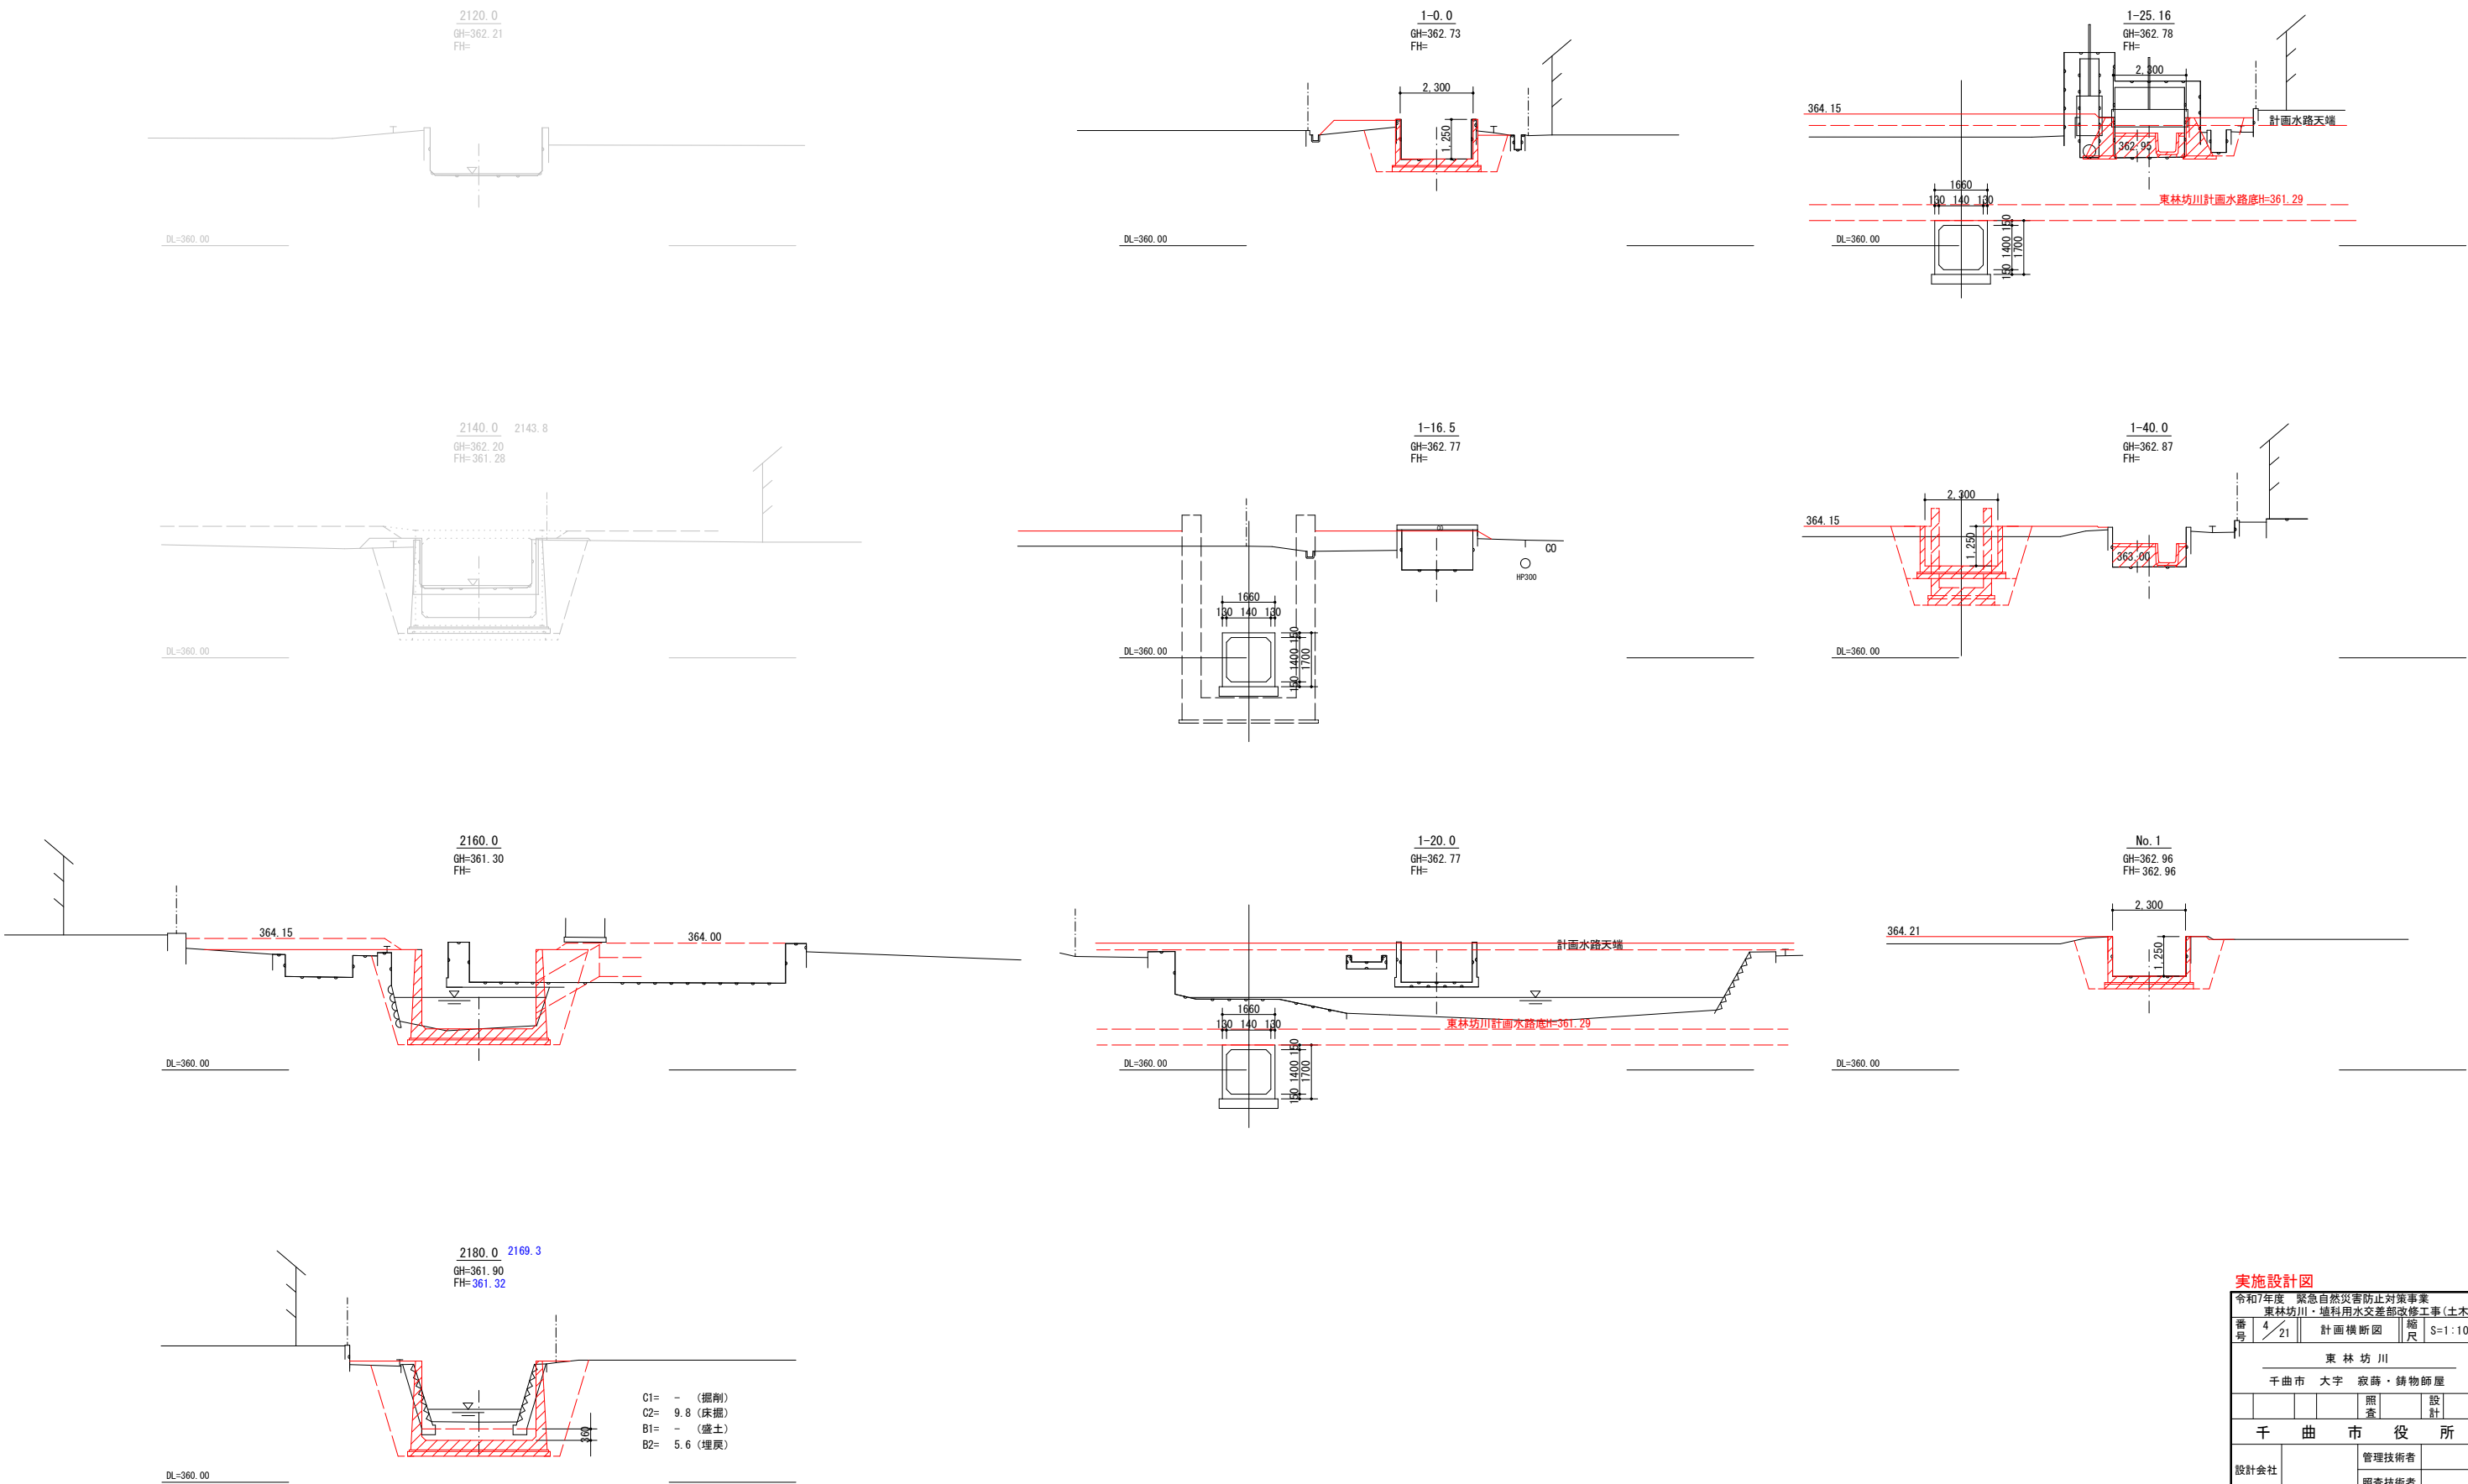


|                      |      |       |            |
|----------------------|------|-------|------------|
| 令和7年度 緊急自然災害防止対策事業   |      |       |            |
| 東林坊川・埴科用水交差部改修工事(土木) |      |       |            |
| 番号                   | 4/21 | 計画横断図 | 縮尺 S=1:100 |
| 東林坊川                 |      |       |            |
| 千曲市 大字 寂蔭・鑄物師屋       |      |       |            |
|                      |      | 照査    | 設計         |
| 千曲市役所                |      |       |            |
| 設計会社                 |      | 管理技術者 |            |
| 測量会社                 |      | 照査技術者 |            |
| 調査会社                 |      | 主任技術者 |            |
|                      |      | 主任技術者 |            |

水路割付図・構造図（東林坊川）（参考図）


平面図割付図  
S=1/100

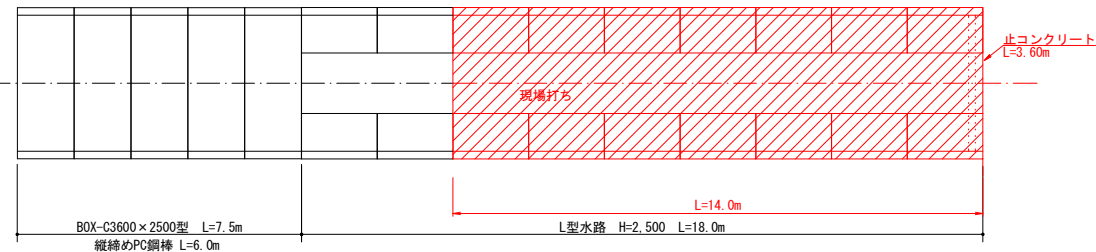


側面図割付図  
S=1/100

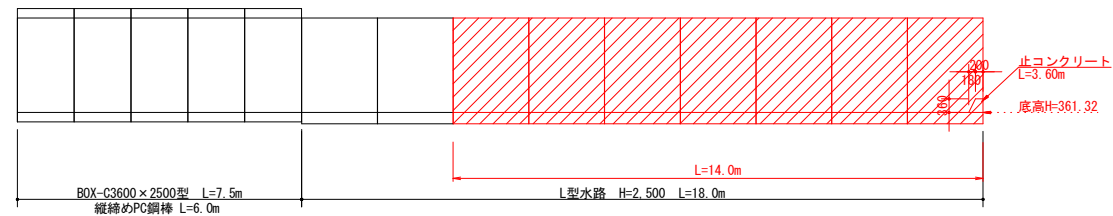


止コンクリート詳細図

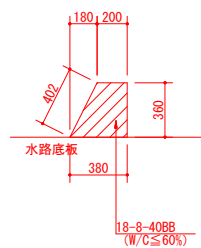

プレキャストL型水路構造図  
(B3600×H2500) S=1/50

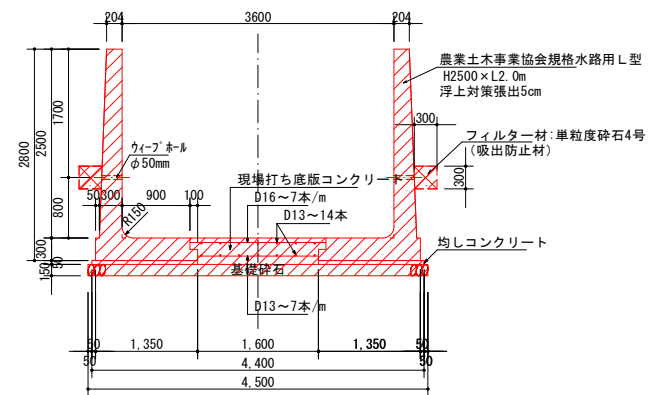

プレキャストBOX-C構造図  
(B3600×H2500) S=1/50

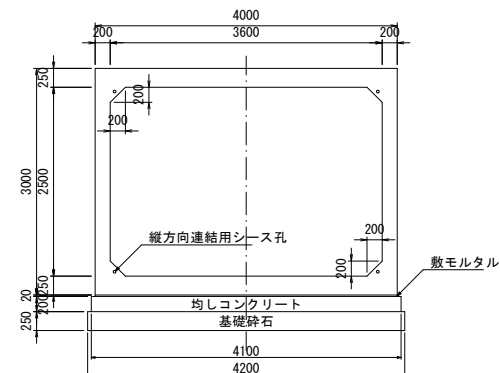

プレキャストL型水路材料表 上記断面10m当り

| 名 称           | 規 格・寸 法              | 単 位            | 数 量    |
|---------------|----------------------|----------------|--------|
| 鉄筋コンクリート水路用L型 | H2500 L=2.0m         | 個              | 10.0   |
| 基礎砕石          | RC40-0 t=150         | m <sup>2</sup> | 45.0   |
| 均しコンクリート      | 捨-8-40BB             | m <sup>3</sup> | 2.20   |
| 同上型枠          |                      | m <sup>2</sup> | 1.0    |
| 底板コンクリート      | 24-12-40BB (W/C≤55%) | m <sup>3</sup> | 5.10   |
| 鉄筋 (D16)      | SD345                | kg             | 196.56 |
| 鉄筋 (D13)      | SD345                | kg             | 249.63 |
| 伸縮目地          | t=100mm              | m <sup>2</sup> | 2.65   |
| ウィーブホール       | φ50                  | 個              | 10.0   |
| フィルター材        | 単粒度砕石4号              | m <sup>3</sup> | 1.80   |
| 吸出防止材         | 合繊不織布等               | m <sup>2</sup> | 18.0   |

参考重量 (L=2.0m) 4,820kg/個

プレキャストボックスカルバート材料表 上記断面10m当り

| 名 称       | 規 格・寸 法      | 単 位            | 数 量  |
|-----------|--------------|----------------|------|
| ボックスカルバート | B3600×H2500  | m              | 10.0 |
| 敷モルタル     | 1:3          | m <sup>3</sup> | 0.80 |
| 均しコンクリート  | 捨-8-40BB     | m <sup>3</sup> | 8.20 |
| 同上型枠      |              | m <sup>2</sup> | 4.0  |
| 基礎砕石      | RC40-0 t=250 | m <sup>2</sup> | 42.0 |


参考重量 (L=1.5m) 11,550 kg

実施設計図


|                      |       |                     |     |         |
|----------------------|-------|---------------------|-----|---------|
| 令和7年度 緊急自然災害防止対策事業   |       |                     |     |         |
| 東林坊川・埴利用水交差部改修工事(土木) |       |                     |     |         |
| 番号                   | 5/21  | 水路割付図・構造物<br>(東林坊川) | 縮尺  | S=1:100 |
| 東 林 坊 川              |       |                     |     |         |
| 千 曲 市 大 字 寂 跡・鍔物師屋   |       |                     |     |         |
|                      |       |                     | 照 査 | 設 計     |
| 千 曲 市 役 所            |       |                     |     |         |
| 設計会社                 | 管理技術者 |                     |     |         |
|                      | 照査技術者 |                     |     |         |
| 測量会社                 | 主任技術者 |                     |     |         |
| 調査会社                 | 主任技術者 |                     |     |         |

構造図  
S=1:50


上流取付部Ⅰ標準図

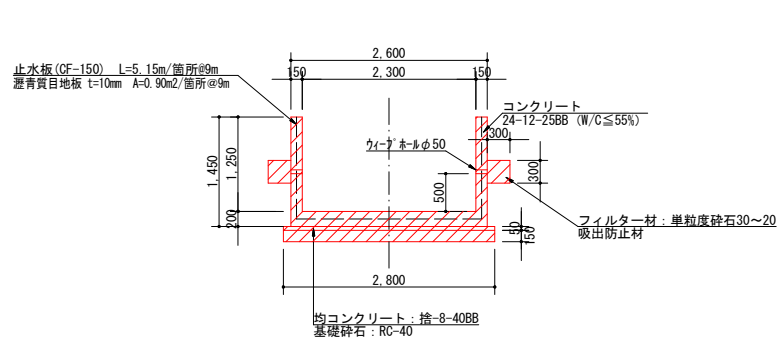


沈砂池標準図

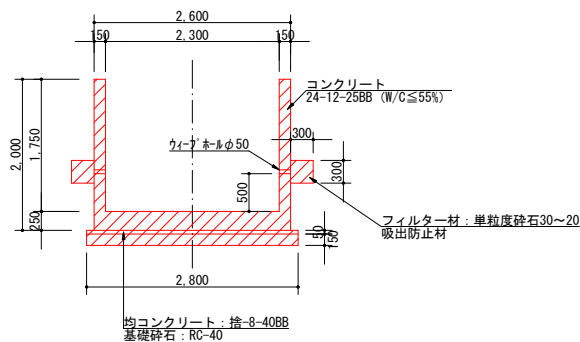


BOX-C2.3×1.5標準図（参考図）

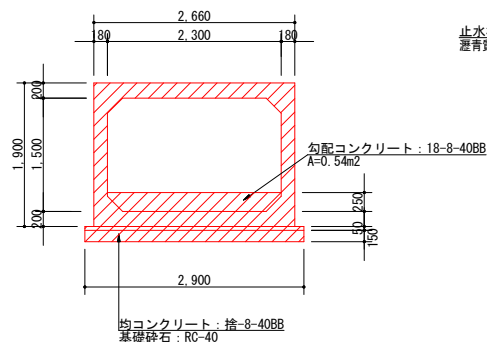


下流取付部Ⅰ標準図

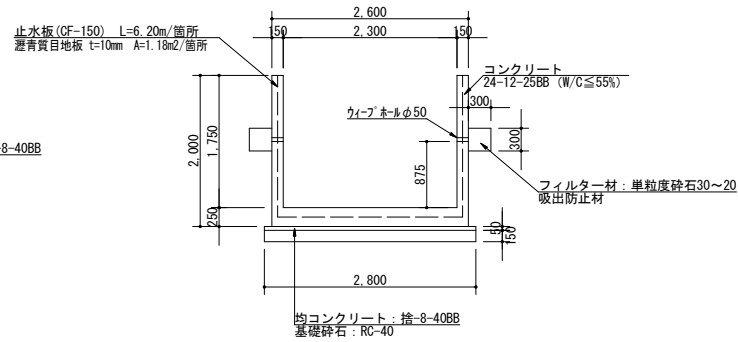


上流取付部Ⅱ標準図

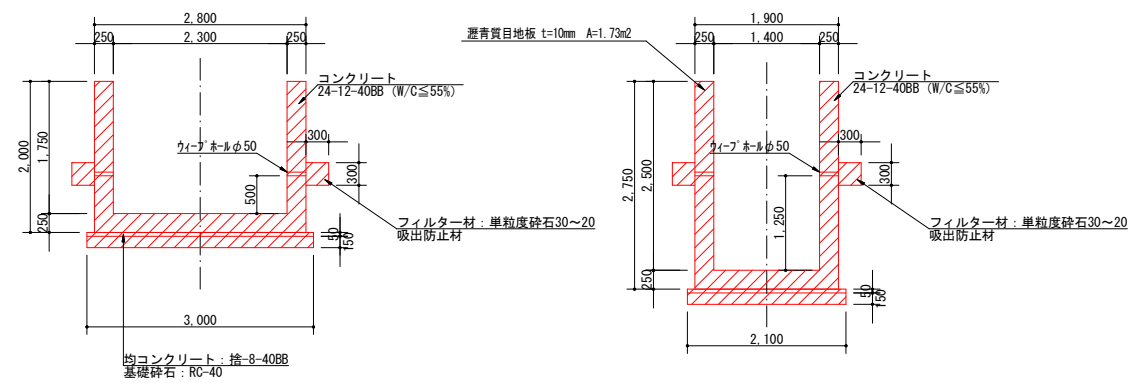


下流取付部Ⅱ標準図

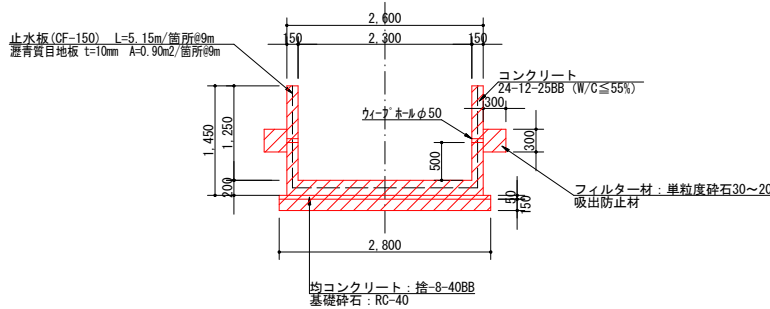


ボックスカルバート標準図

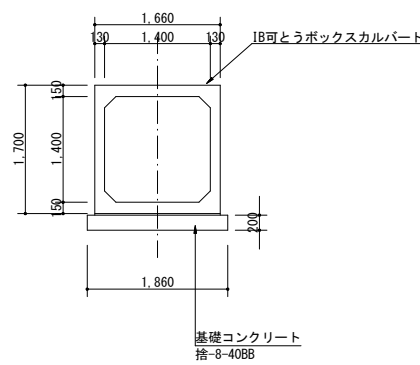


排泥管（φ300）標準図

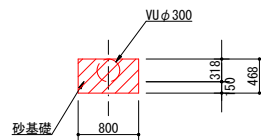


U-600型標準図

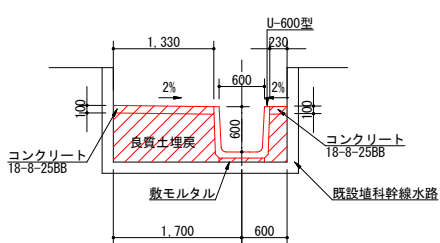


BOX-C600×1000型標準図（参考図）

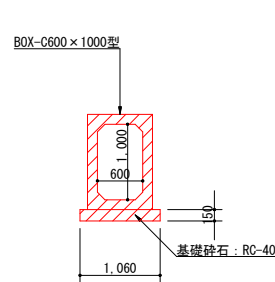

制水ゲート躯体標準図

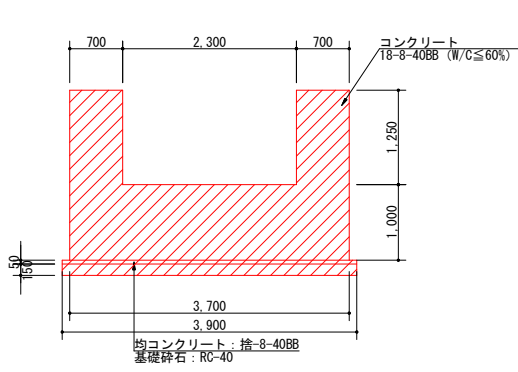


排泥桝標準図

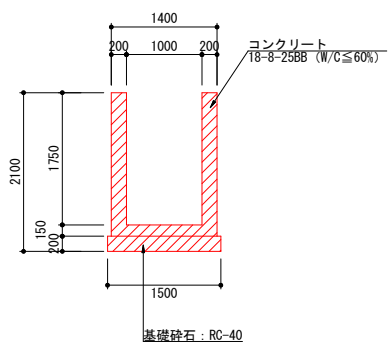


|                      |      |       |           |
|----------------------|------|-------|-----------|
| 実施設計図                |      |       |           |
| 令和7年度 緊急自然災害防止対策事業   |      |       |           |
| 東林坊川・埴科用水交差部改修工事(土木) |      |       |           |
| 番号                   | 6/21 | 構造図   | 縮尺 S=1:50 |
| 東林坊川                 |      |       |           |
| 千曲市 大字 寂蔭・鑄物師屋       |      |       |           |
|                      |      | 照査    | 設計        |
| 千曲市役所                |      |       |           |
| 設計会社                 |      | 管理技術者 |           |
| 測量会社                 |      | 照査技術者 |           |
| 調査会社                 |      | 主任技術者 |           |

土 積 数 量 算 定 図  
S=1:50


上流取付部Ⅰ標準図

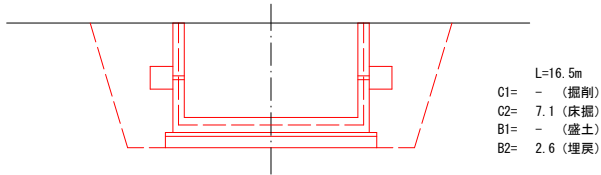


沈砂池標準図

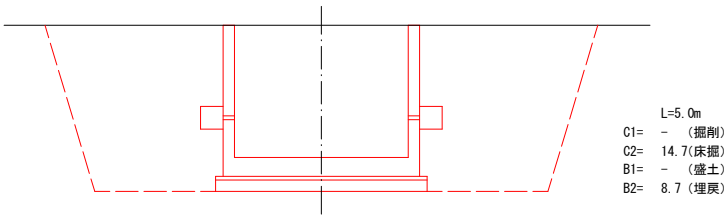


BOX-C2.3×1.5標準図（参考図）

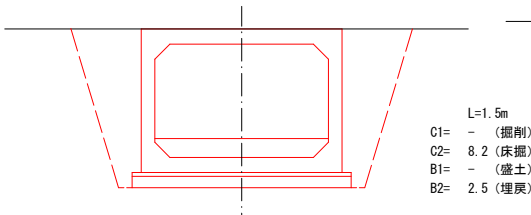


下流取付部Ⅰ標準図

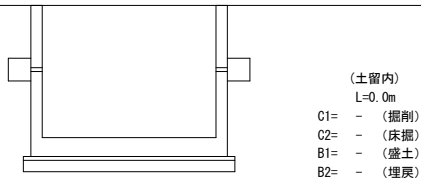


上流取付部Ⅱ標準図

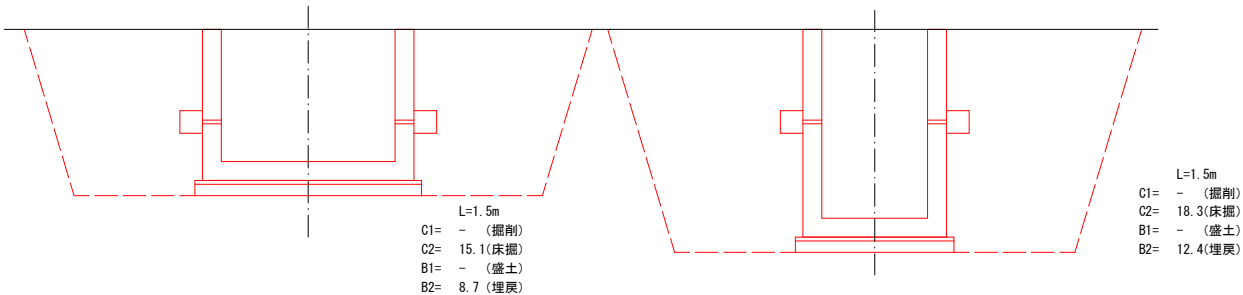


下流取付部Ⅱ標準図

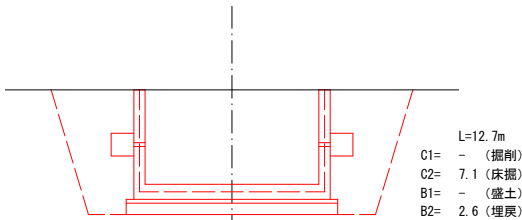


ボックスカルバート標準図

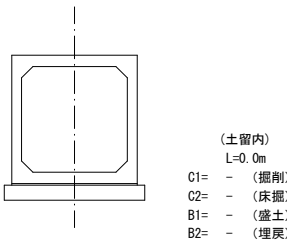


排泥管（φ300）標準図

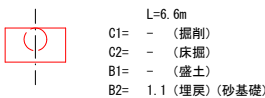


U-600型標準図

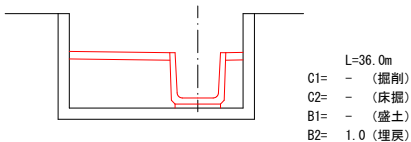


BOX-C600×1000型標準図（参考図）

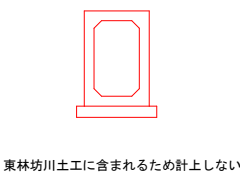

制水ゲート躯体標準図

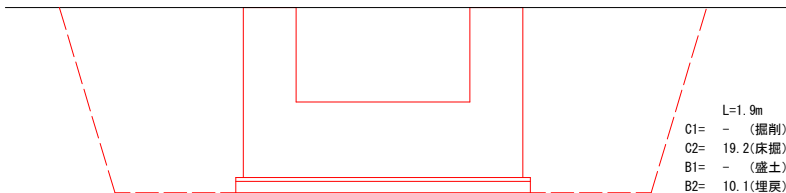

排泥枟標準図

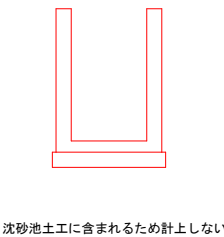


|                      |        |                   |            |
|----------------------|--------|-------------------|------------|
| 実施設計図                |        |                   |            |
| 令和7年度 緊急自然災害防止対策事業   |        |                   |            |
| 東林坊川・埴科用水交差部改修工事(土木) |        |                   |            |
| 番 号                  | 7 / 21 | 土積数量算定図<br>(埴科用水) | 縮 尺 S=1:50 |
| 東 林 坊 川              |        |                   |            |
| 千曲市 大字 寂蔭・鑄物師屋       |        |                   |            |
|                      |        | 照 査               | 設 計        |
| 千 曲 市 役 所            |        |                   |            |
| 設計会社                 |        | 管理技術者             |            |
| 測量会社                 |        | 照査技術者             |            |
| 調査会社                 |        | 主任技術者             |            |
|                      |        | 主任技術者             |            |


現場打水路工配筋図・鉄筋加工図

(上流取付部Ⅰ・下流取付部Ⅱ) S=1:25


平面図  
(底板)

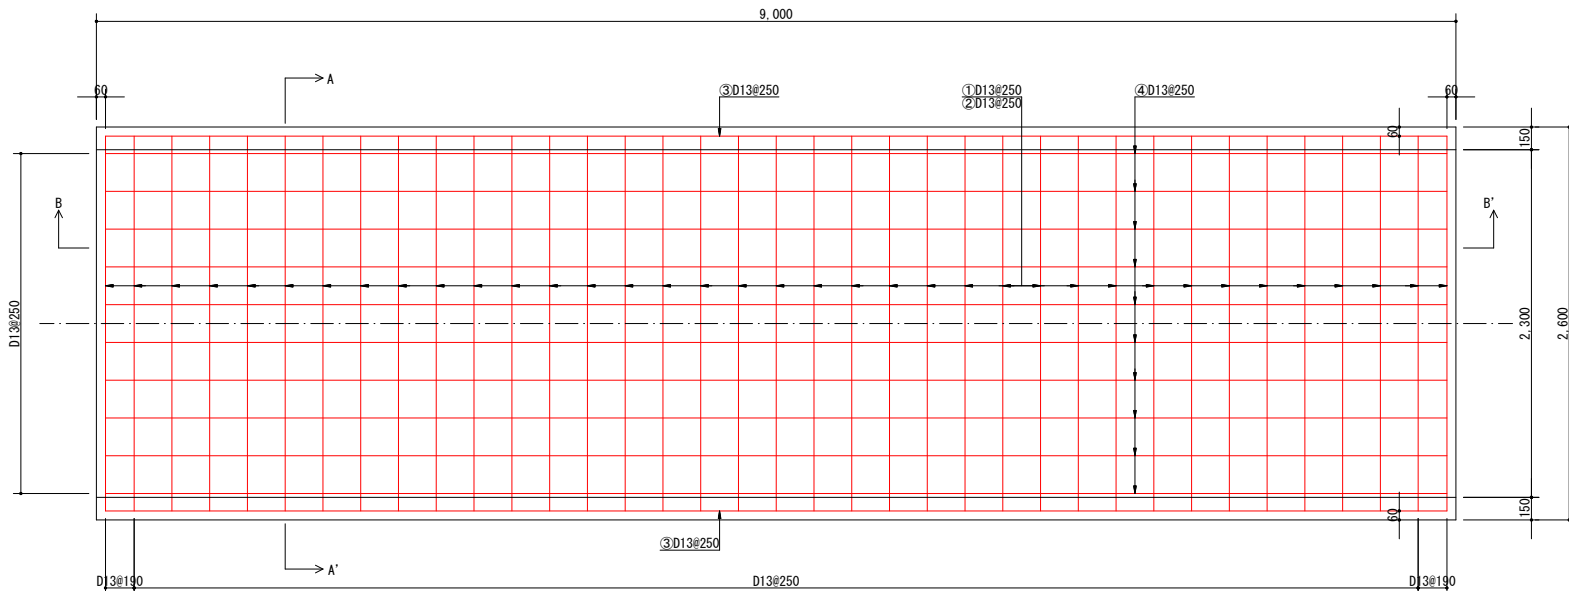


側面図  
B-B'断面

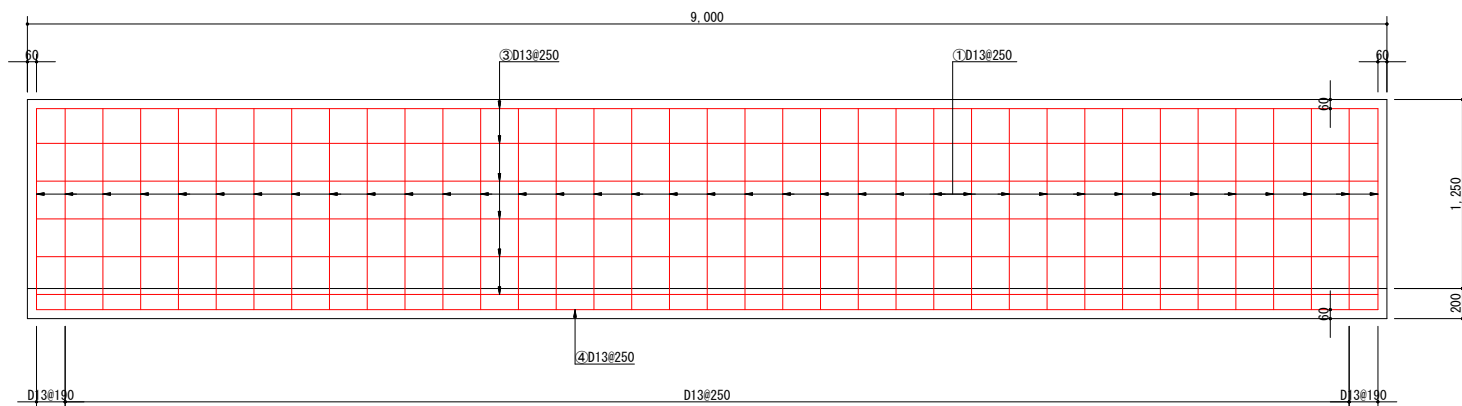

断面図  
A-A'断面

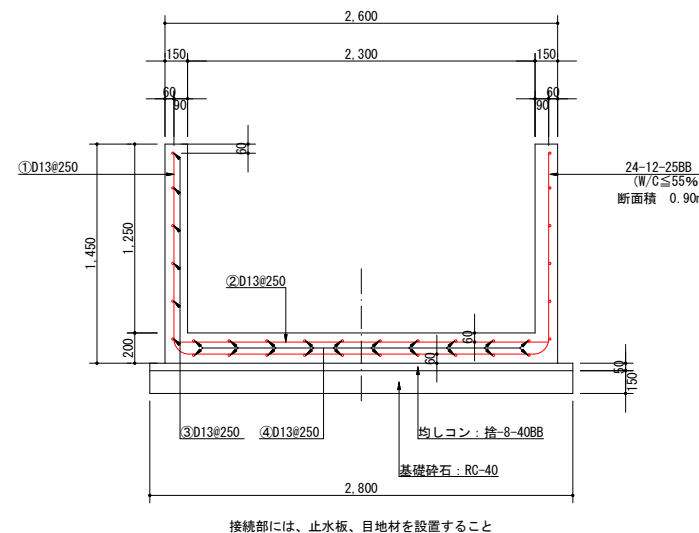


鉄筋加工図  
S=1:25

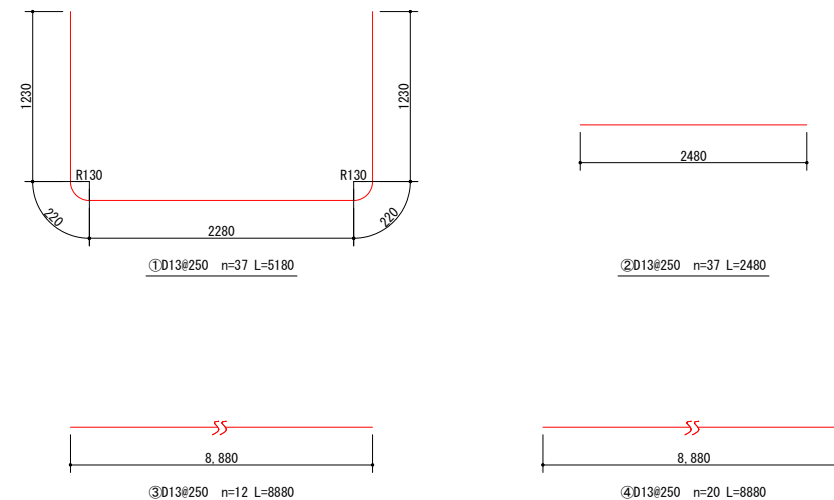


|                      |   |    |               |       |   |   |   |   |  |
|----------------------|---|----|---------------|-------|---|---|---|---|--|
| 令和7年度 緊急自然災害防止対策事業   |   |    |               |       |   |   |   |   |  |
| 東林坊川・埴科用水交差部改修工事(土木) |   |    |               |       |   |   |   |   |  |
| 番                    | 8 | 21 | 上流取付部Ⅰ・下流取付部Ⅱ | 埴科用水  | 路 | 尺 | 図 | 示 |  |
| 東 林 坊 川              |   |    |               |       |   |   |   |   |  |
| 千曲市 大字 寂蔭・鎗物師屋       |   |    |               |       |   |   |   |   |  |
|                      |   |    |               | 照     |   | 設 |   |   |  |
| 千 曲 市 役 所            |   |    |               |       |   |   |   |   |  |
| 設計会社                 |   |    |               | 管理技術者 |   |   |   |   |  |
| 測量会社                 |   |    |               | 照査技術者 |   |   |   |   |  |
| 調査会社                 |   |    |               | 主任技術者 |   |   |   |   |  |
|                      |   |    |               | 主任技術者 |   |   |   |   |  |

沈砂池 配筋図・鉄筋加工図・標準図  
S=1:25


平面図  
(底板)

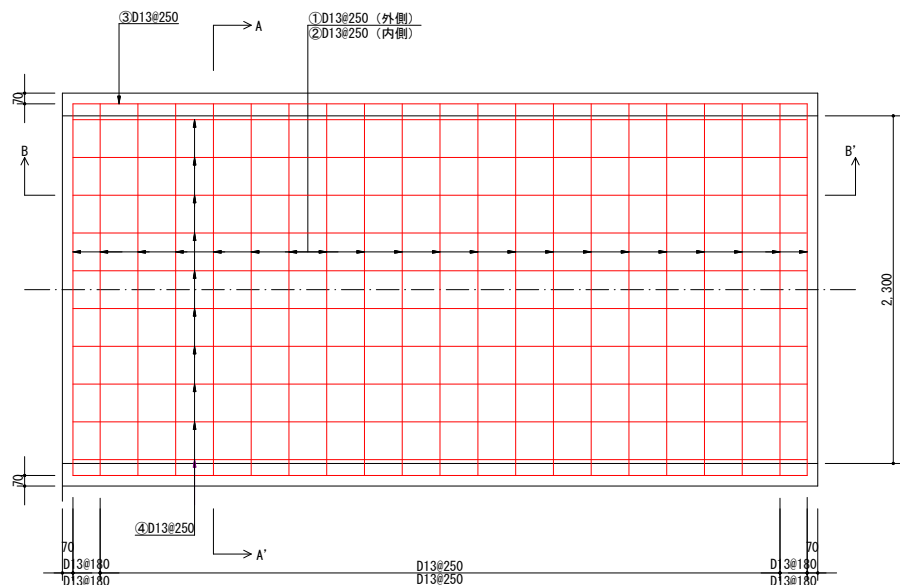

側面図  
B-B' 断面

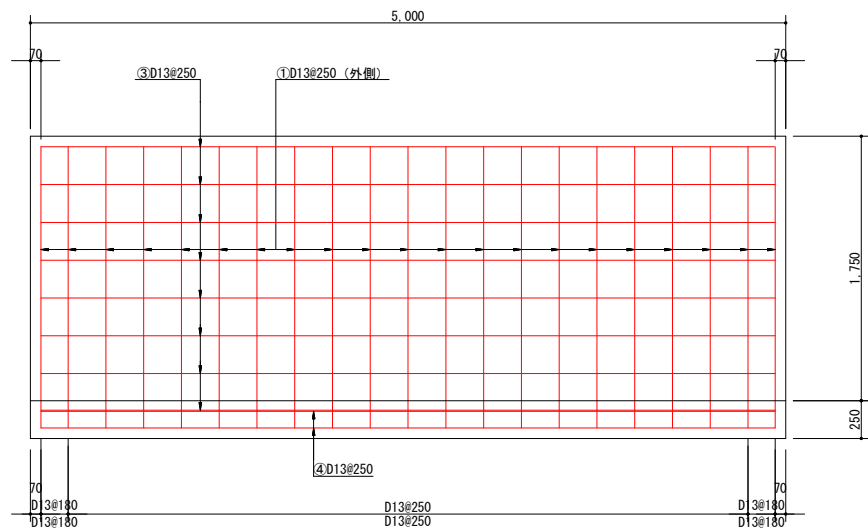


断面図  
A-A' 断面

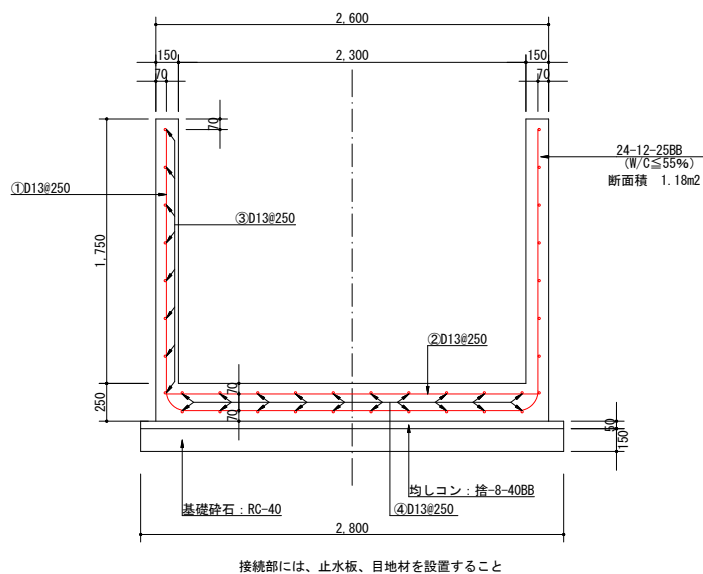


鉄筋加工図


S=1:50

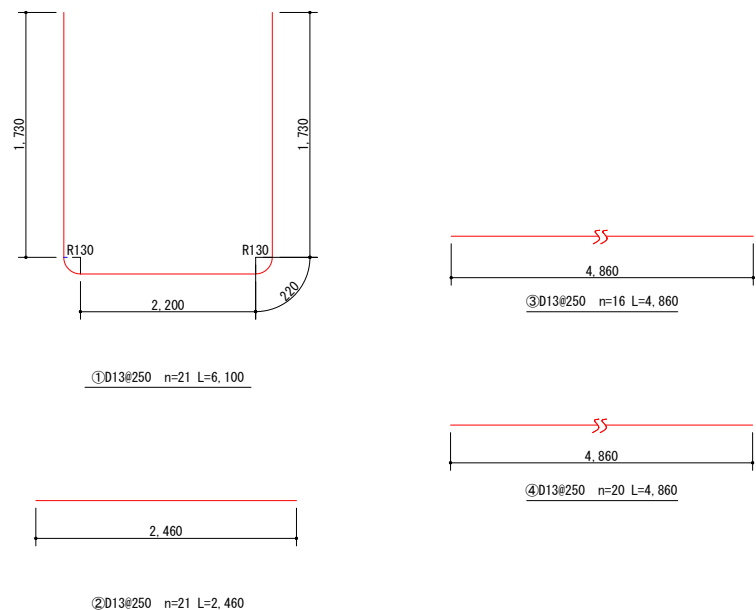


平面図  
S=1/50

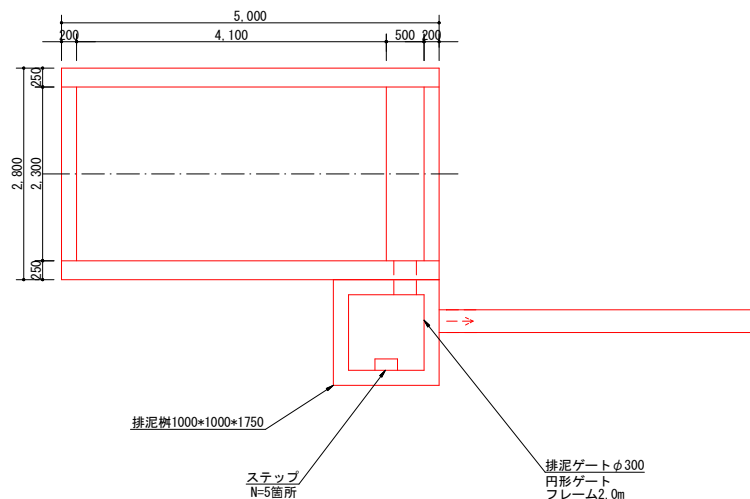

側面図  
S=1/50

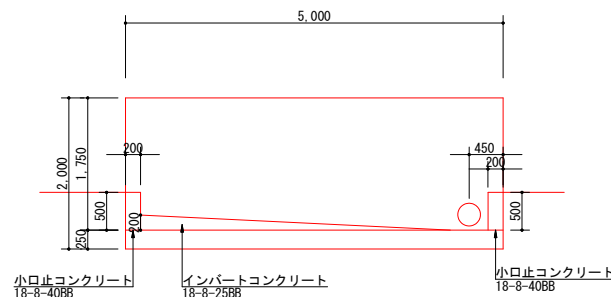


ゲート図  
S=1/50

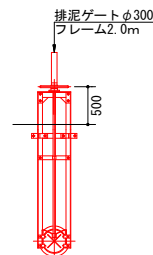


|                      |      |               |       |
|----------------------|------|---------------|-------|
| 令和7年度 緊急自然災害防止対策事業   |      |               |       |
| 東林坊川・埴科用水交差部改修工事(土木) |      |               |       |
| 番号                   | 9/21 | 沈砂池<br>(埴科用水) | 縮尺 図示 |
| 東林坊川                 |      |               |       |
| 千曲市 大字 寂蔭・鑄物師屋       |      |               |       |
|                      |      | 照査            | 設計    |
| 千曲市役所                |      |               |       |
| 設計会社                 |      | 管理技術者         |       |
| 測量会社                 |      | 照査技術者         |       |
| 調査会社                 |      | 主任技術者         |       |

現場打水路工配筋図・鉄筋加工図  
(上流取付部Ⅱ) S=1:25


平面図  
(底板)

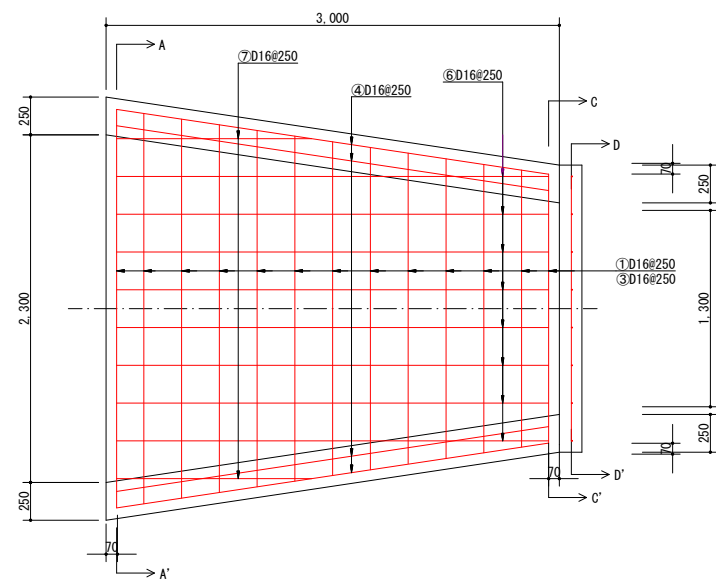


断面図  
A-A' 断面

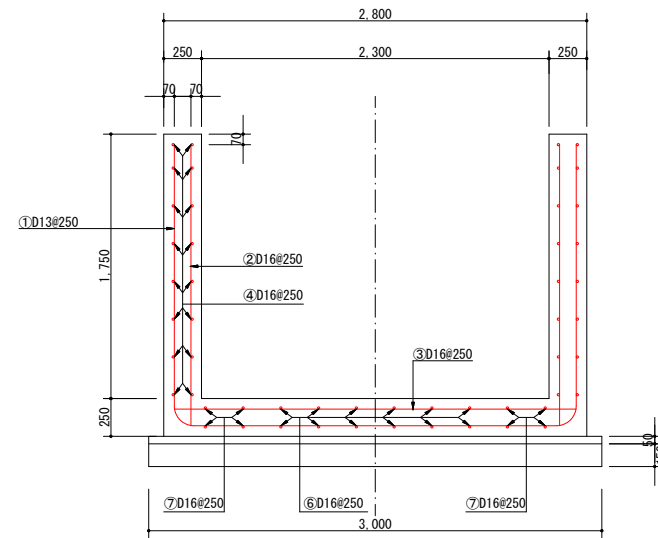


断面図  
C-C' 断面

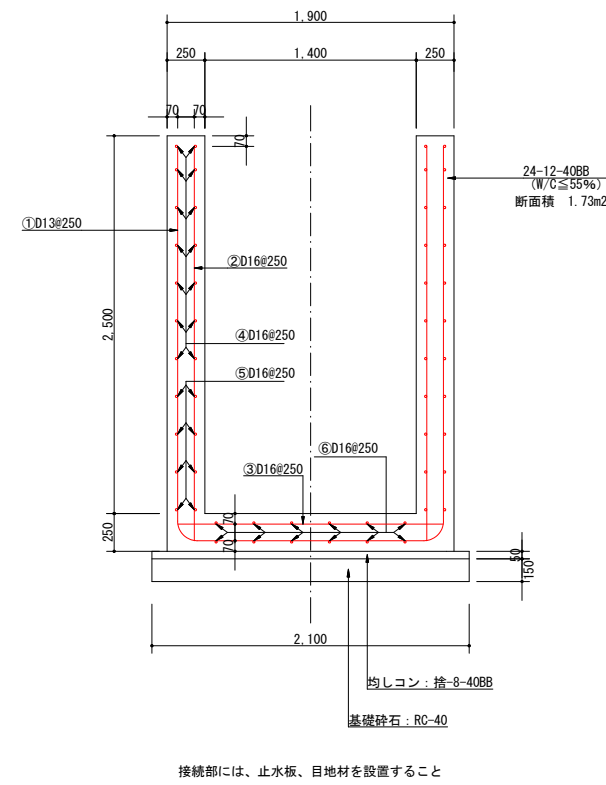



断面図  
D-D' 断面

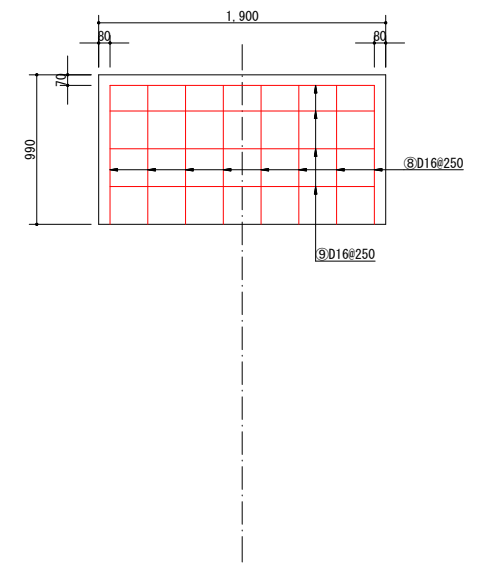

側面図  
B-B' 断面

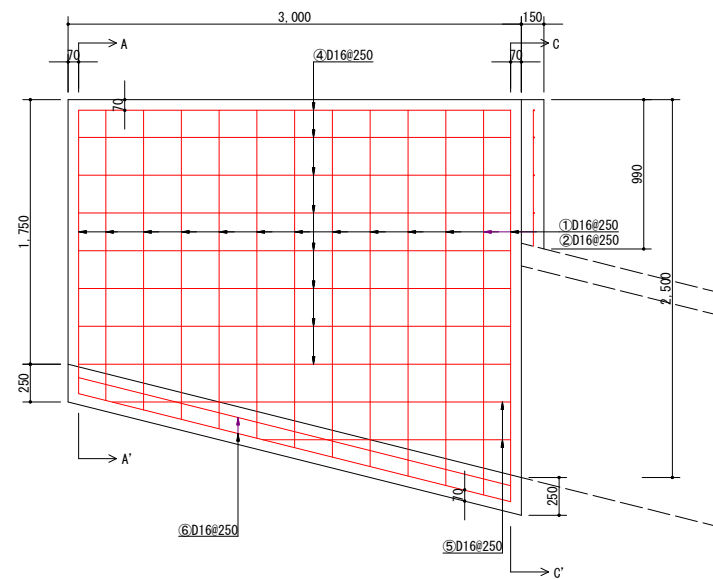

鉄筋加工図  
S=1:50

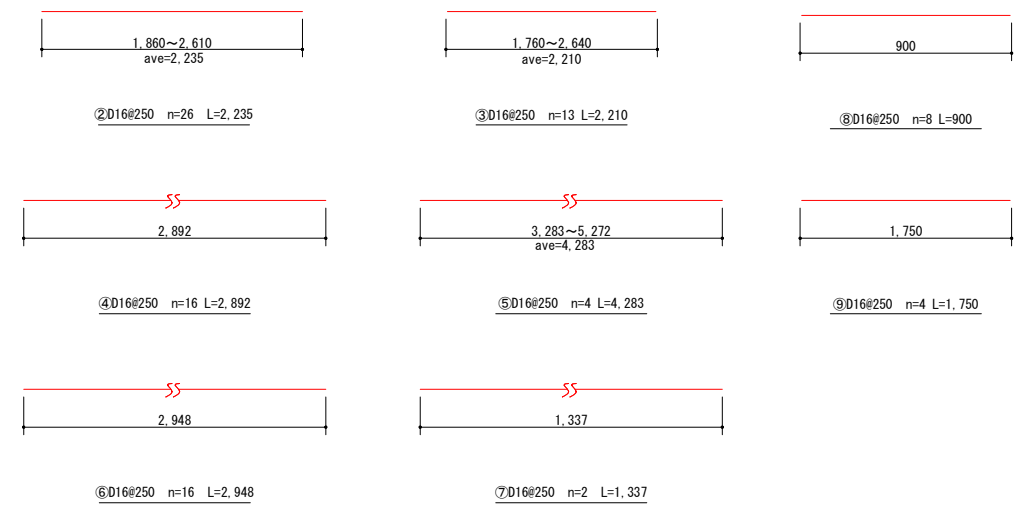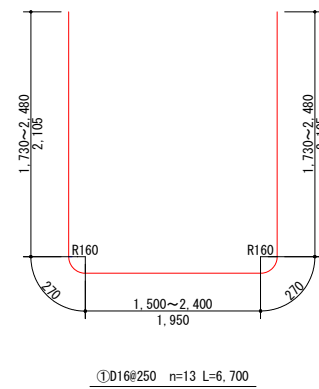


実施設計図


|                      |    |    |        |    |    |
|----------------------|----|----|--------|----|----|
| 令和7年度 緊急自然災害防止対策事業   |    |    |        |    |    |
| 東林坊川・埴科用水交差部改修工事(土木) |    |    |        |    |    |
| 番号                   | 10 | 21 | 上流取付部Ⅱ | 縮尺 | 図示 |
| (埴科用水)               |    |    |        |    |    |
| 東林坊川                 |    |    |        |    |    |
| 千曲市 大字 寂蔭・鎗物師屋       |    |    |        |    |    |
|                      |    |    | 照査     |    | 設計 |
| 千曲市役所                |    |    |        |    |    |
| 設計会社                 |    |    | 管理技術者  |    |    |
|                      |    |    | 照査技術者  |    |    |
| 測量会社                 |    |    | 主任技術者  |    |    |
| 調査会社                 |    |    | 主任技術者  |    |    |

## 昇降式スクリーン詳細図（参考図）

平面図  
(S=1/20)

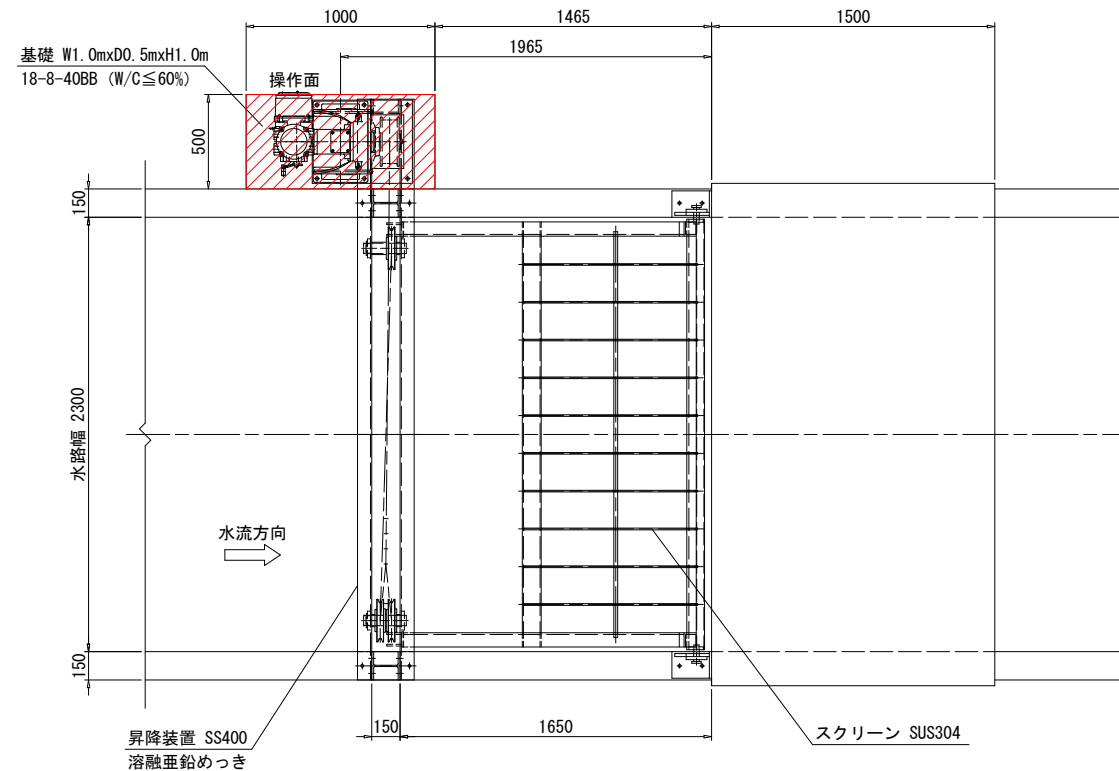


卷上機操作面詳細  
(S=1/10)

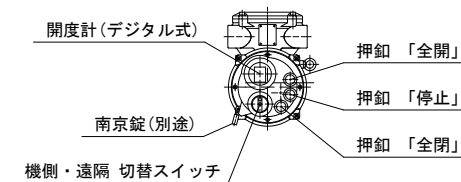


正面図

---

(S=1/20)

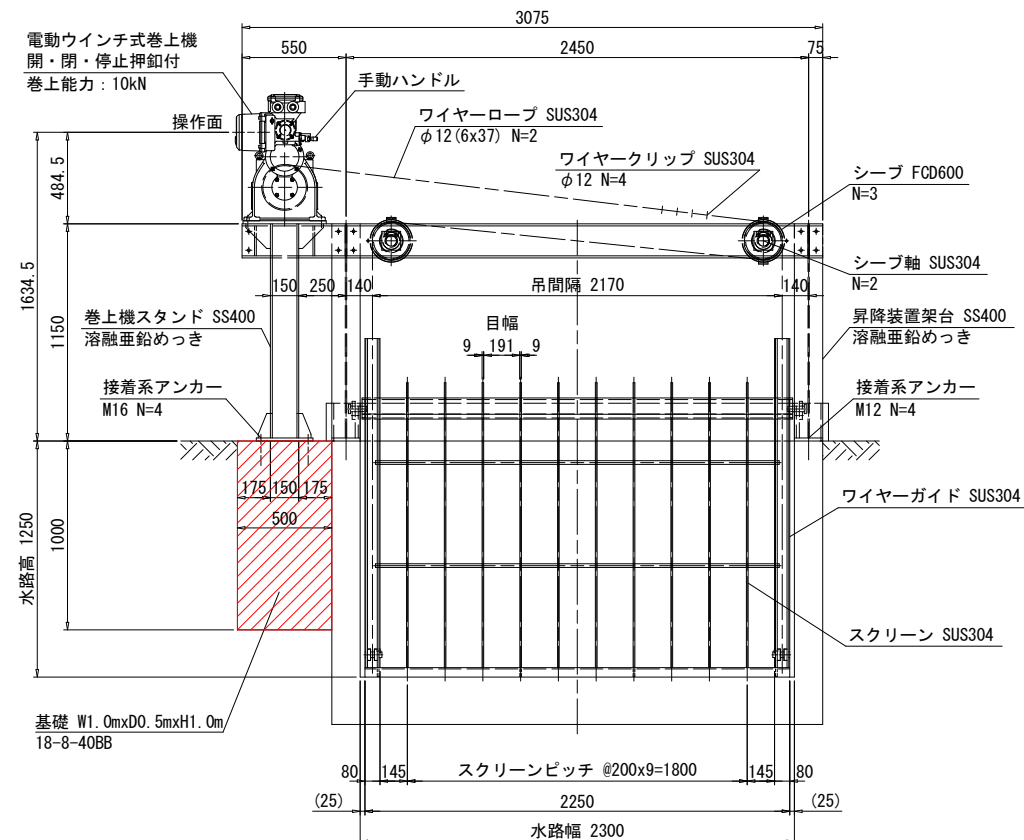

断面図  
(S=1/20)

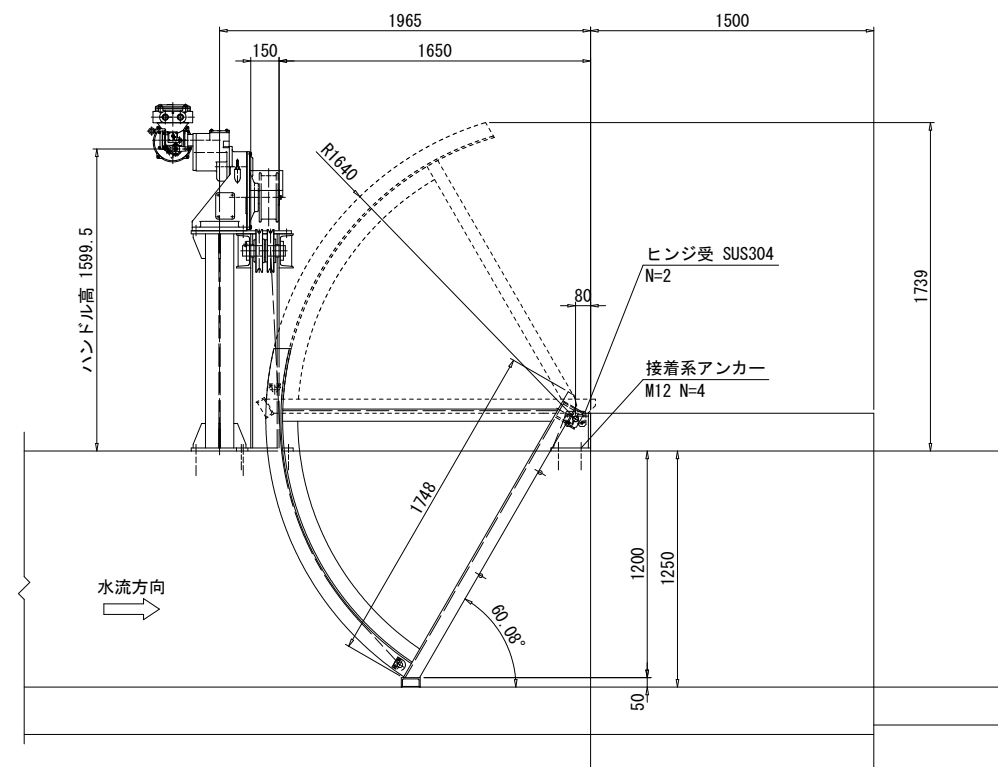

スクリーン仕様

|       |            |          |
|-------|------------|----------|
| 型 式   | 巻上装置付スクリーン |          |
| 水 路 幅 | 2.300 m    |          |
| 水 路 高 | 1.250 m    |          |
| 操作方式  | 電動         |          |
| スクリーン | 形 式        | 可動式スクリーン |
|       | 角 度        | 60°      |
|       | ピ ッ チ      | 200 mm   |
|       | 有効目幅       | 191 mm   |
| 設計水位差 | 0.5 m      |          |

## 昇降装置仕様

|        |                    |              |
|--------|--------------------|--------------|
| 型 式    | 電動ウインチ式昇降装置        |              |
| 操作時水位差 | 0.5 m              |              |
| 巻上機仕様  | 巻上能力               | 10 kN        |
|        | 巻上速度               | 約0.3m/min    |
|        | 電源電圧               | 三相 200V 60Hz |
|        | 操作方式               | 機側操作         |
| ワイヤロープ | SUS304 φ12mm(6x37) |              |


実施設計図

|                                            |         |                      |       |
|--------------------------------------------|---------|----------------------|-------|
| 令和7年度 緊急自然災害防止対策事業<br>東林坊川・埴利用水交差部改修工事(土木) |         |                      |       |
| 番号                                         | 11 / 21 | 昇降式スクリーン詳細<br>(埴利用水) | 縮尺 図示 |
| 東 林 坊 川                                    |         |                      |       |
| 千曲市 大字 萩蔭・鎗物師屋                             |         |                      |       |
|                                            |         | 照査                   | 設計    |
| 千 曲 市 役 所                                  |         |                      |       |
| 設計会社                                       |         | 管理技術者                |       |
|                                            |         | 照査技術者                |       |
| 測量会社                                       |         | 主任技術者                |       |
| 調査会社                                       |         | 主任技術者                |       |

制水ゲート 2300×1000型 一般図（参考図）


平面図

(S=1/25)

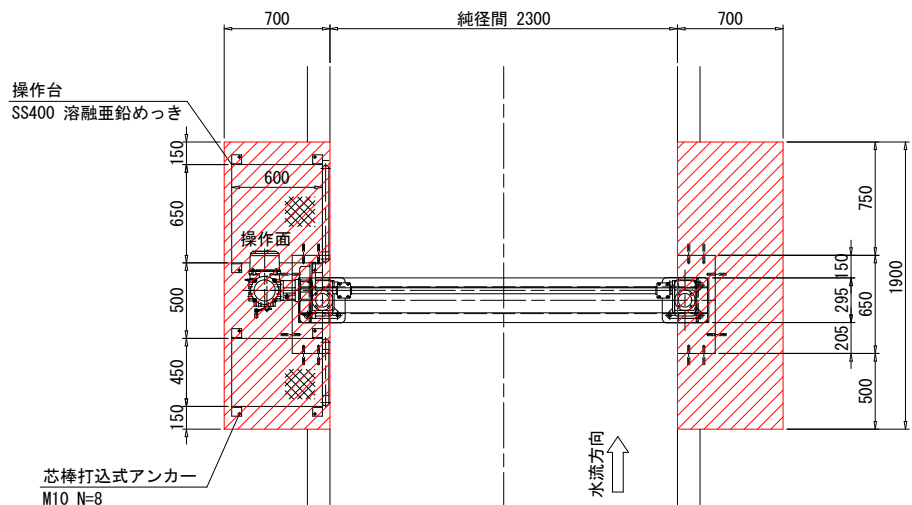


側部扉体戸当り関連図

(S=1/10)

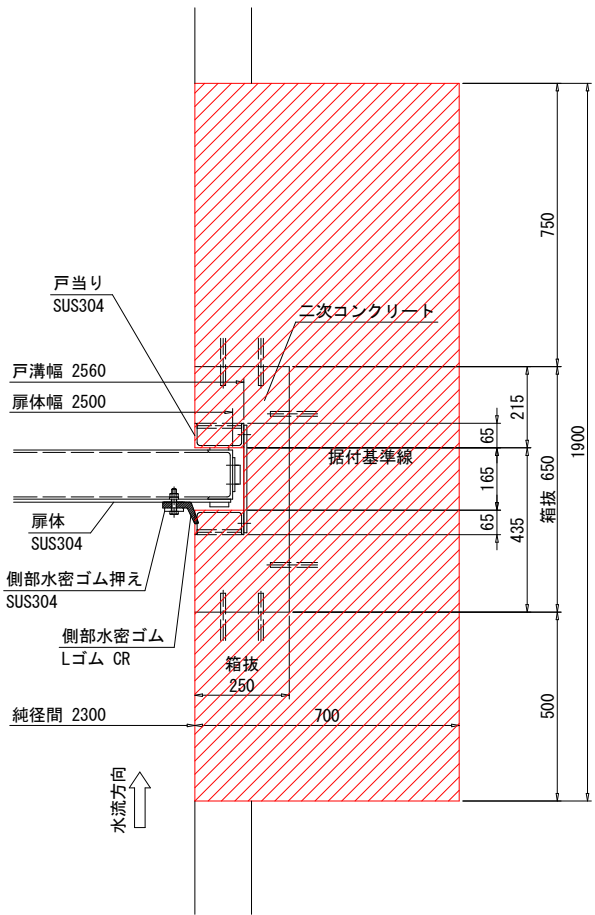


開閉機操作面詳細

(S=1/10)

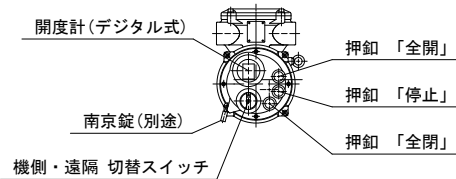


A-A 矢視

(S=1/25)

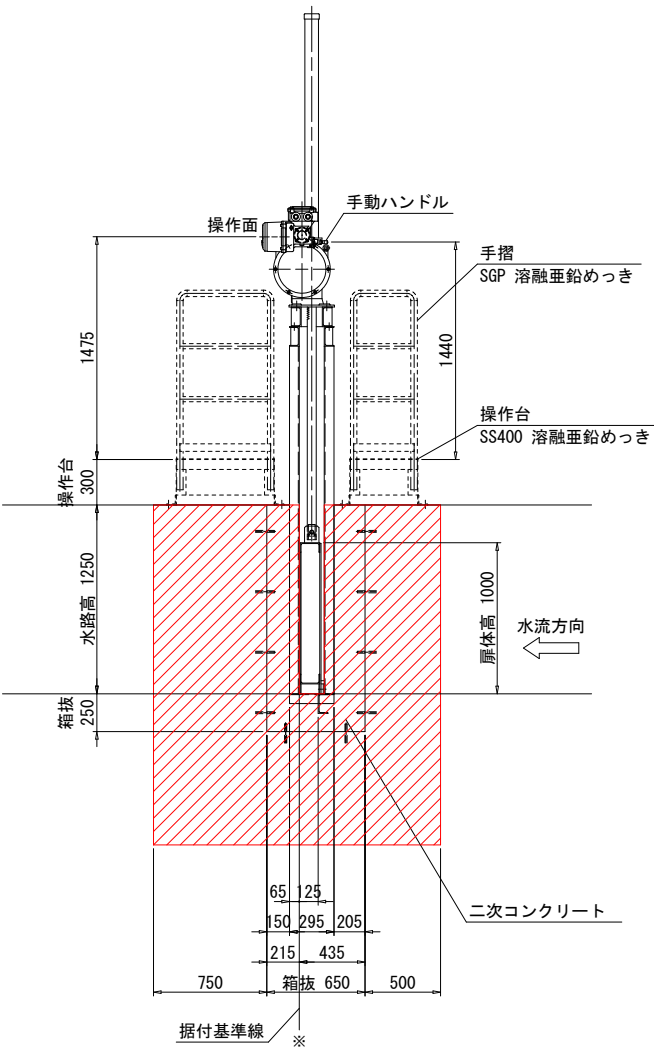


正面図

(S=1/25)

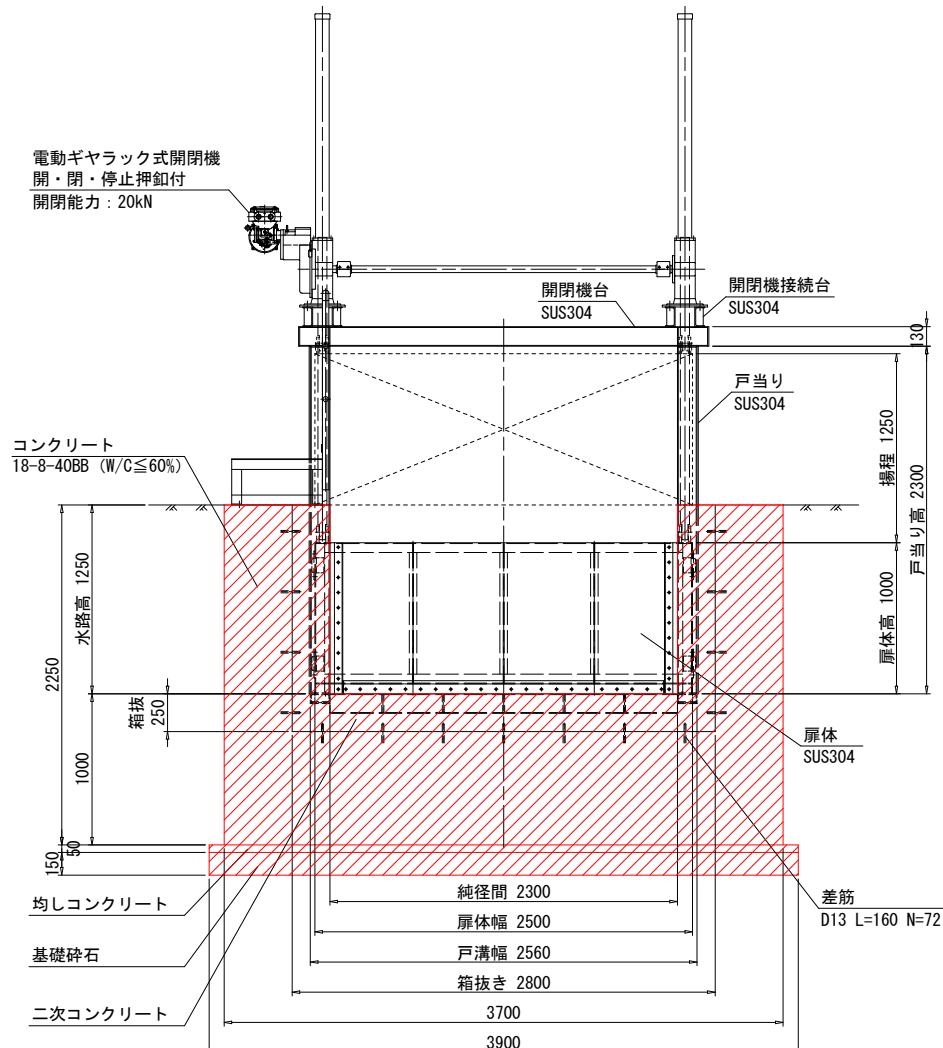

底部扉体戸当り関連図

(S=1/10)

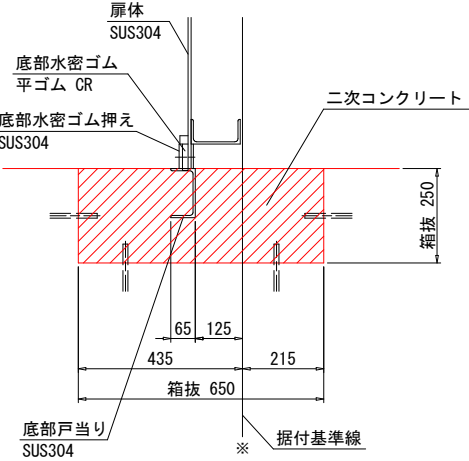

※ゲート工事と調整してコンクリート打設すること。

|       |                            |
|-------|----------------------------|
| 名 称   | SUS角形ゲート (三方水密) 2300×1000型 |
| 扉体形式  | 鋼製スライドゲート                  |
| 設 置 数 | 1門                         |
| 純 径 間 | 2.300 m                    |
| 有 効 高 | 1.000 m                    |
| 設計水深  | 1.250 m                    |
| 操作水深  | 1.250 m                    |
| 水密方式  | 前面三方ゴム水密                   |
| 開閉方式  | 2本ギヤラック式                   |
| 駆動方式  | 電動                         |
| 操作方式  | 機側及び遠方操作                   |
| 揚 程   | 1.250 m                    |
| 開閉速度  | 約 0.3 m/min                |
| 電源電圧  | 三相 200V 60Hz               |
| 主要鋼材  | 扉体 : SUS304, 戸当り : SUS304  |

実施設計図


|                                             |       |          |       |
|---------------------------------------------|-------|----------|-------|
| 令和7年度 緊急自然災害防止対策事業<br>東林坊川・埴科用水交差部改修工事 (土木) |       |          |       |
| 番号                                          | 12/21 | 制水ゲート詳細図 | 縮尺 図示 |
| 東 林 坊 川                                     |       |          |       |
| 千曲市 大字 寂蔭・鎗物師屋                              |       |          |       |
|                                             |       | 照 査      | 設 計   |
| 千 曲 市 役 所                                   |       |          |       |
| 設計会社                                        |       | 管理技術者    |       |
| 測量会社                                        |       | 照査技術者    |       |
| 調査会社                                        |       | 主任技術者    |       |
|                                             |       | 主任技術者    |       |

分土工詳細図

S=1:25


分土工詳細図

S=1/25

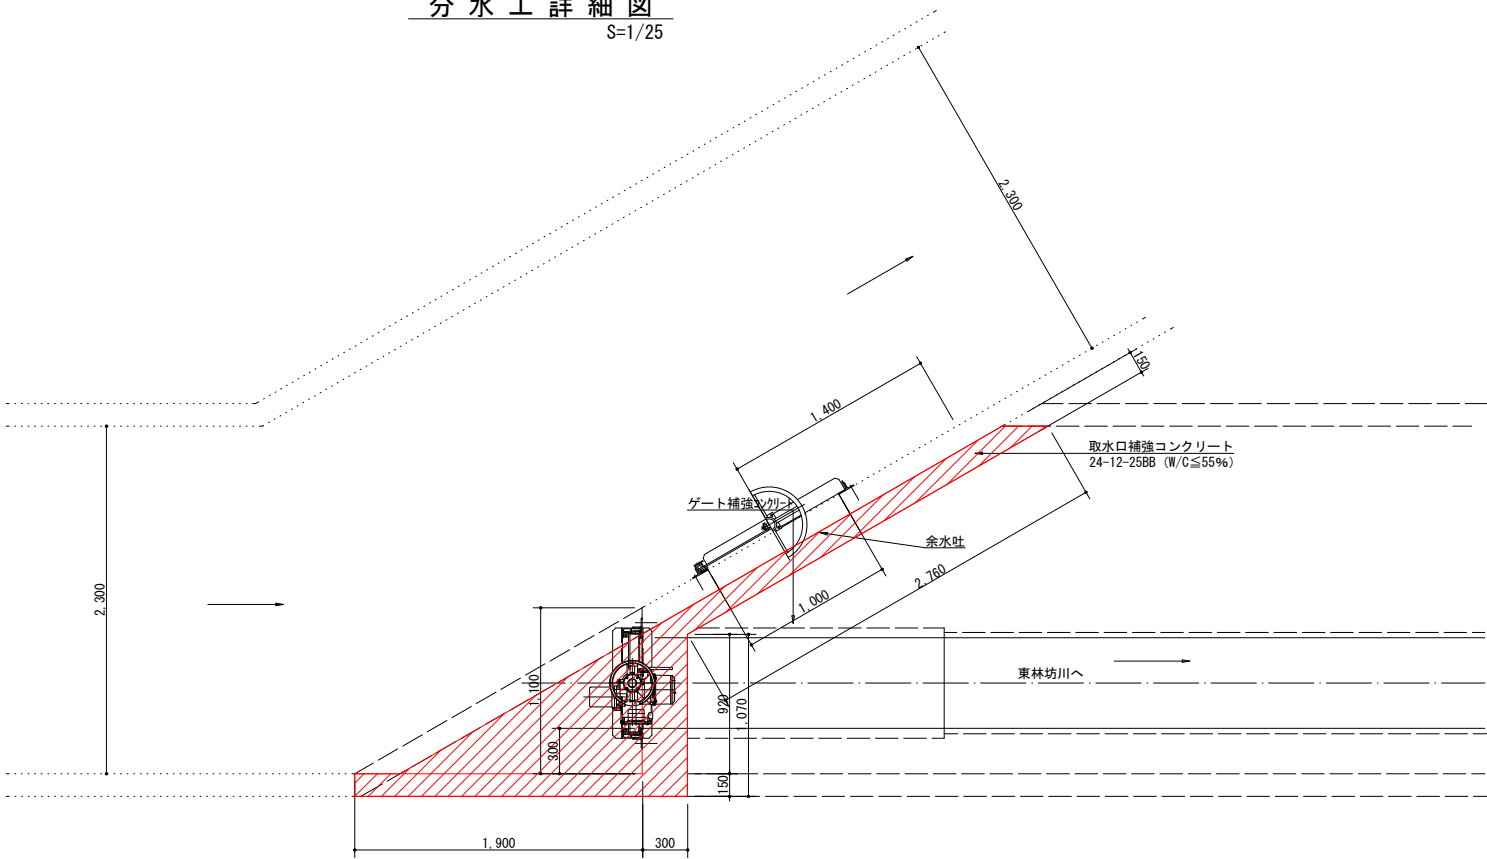


鉄筋加工平面図


S=1/25

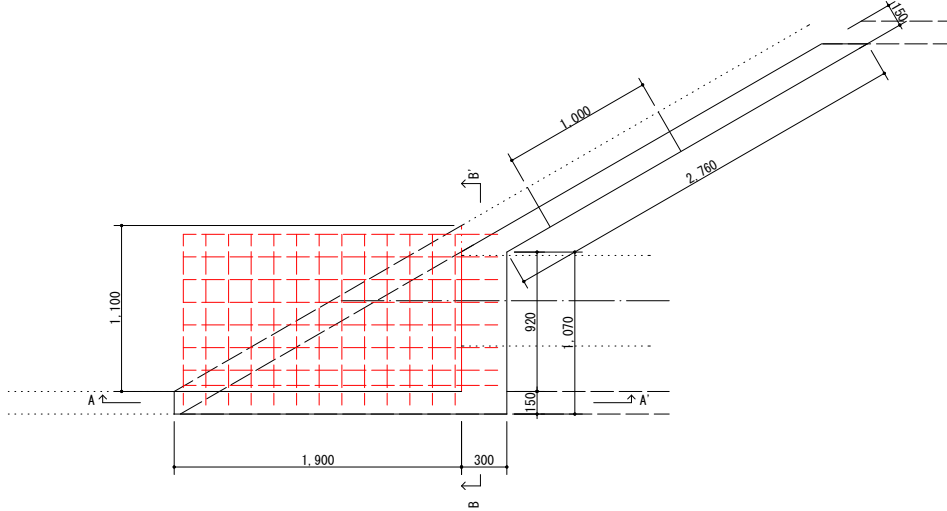

A-A' 断面

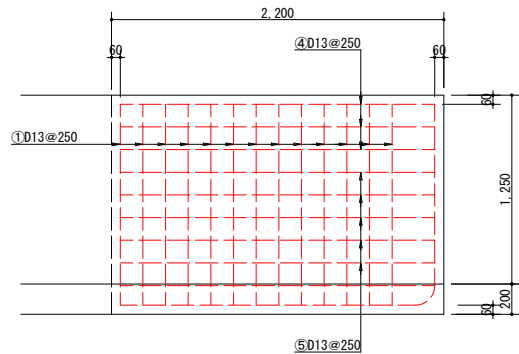


B-B' 断面

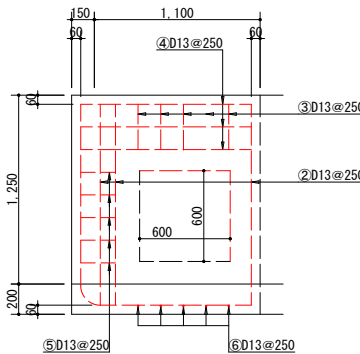


正面図

S=1/25

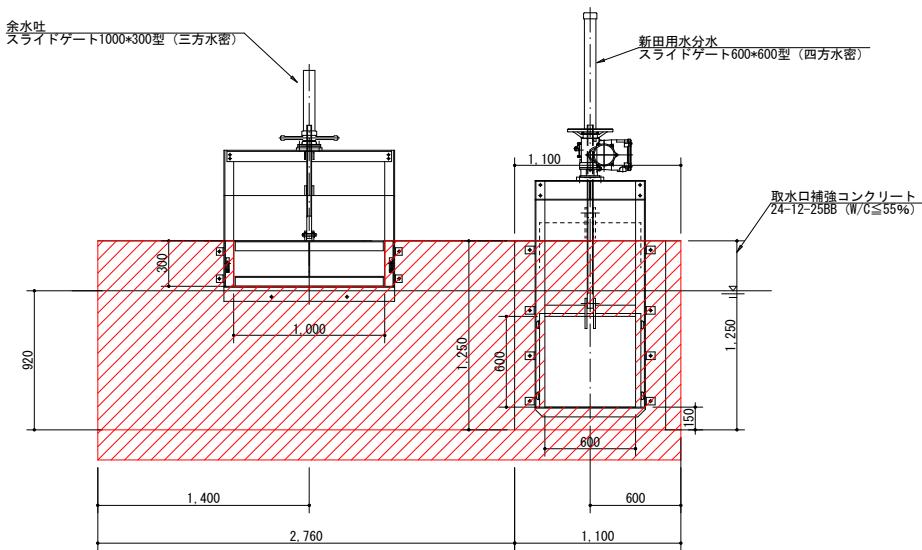

分土工鉄筋加工図

S=1/50

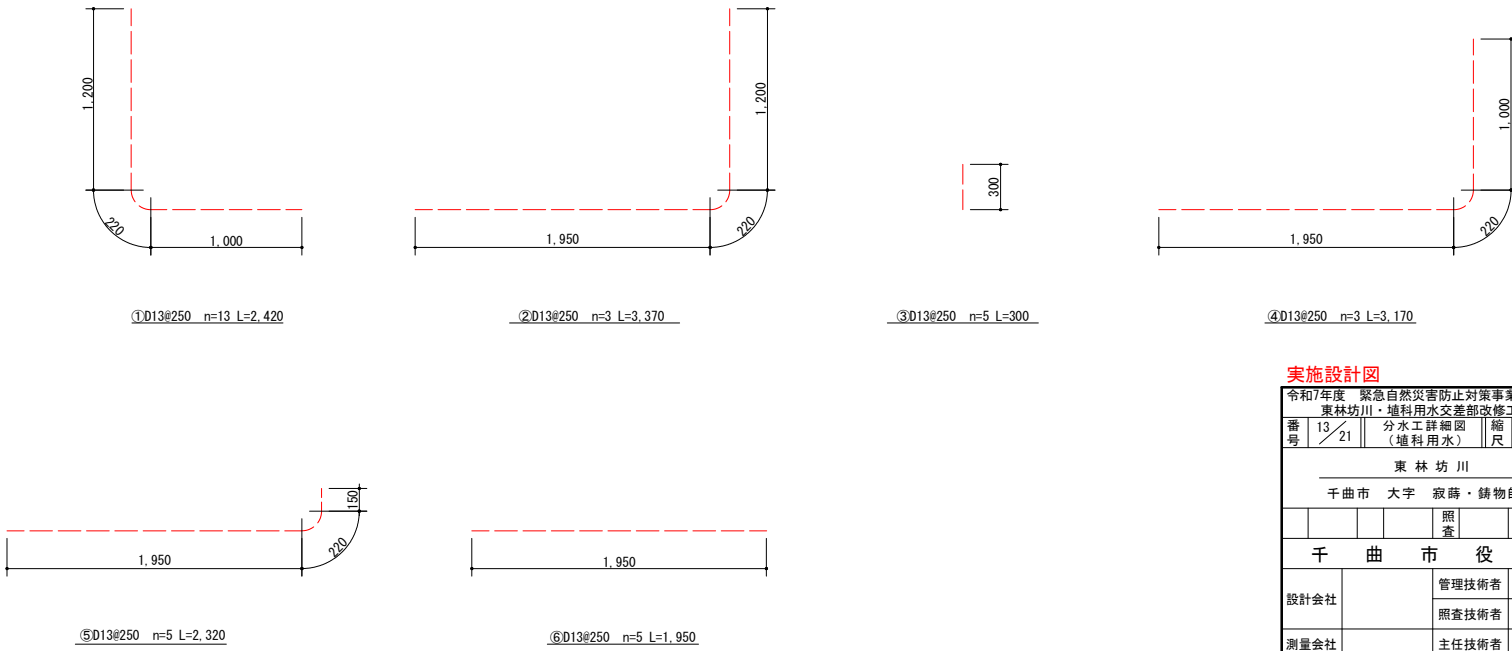


実施設計図


|                      |          |                                      |                  |
|----------------------|----------|--------------------------------------|------------------|
| 令和7年度 緊急自然災害防止対策事業   |          |                                      |                  |
| 東林坊川・堀科用水交差部改修工事(土木) |          |                                      |                  |
| 番<br>号               | 13<br>21 | 分<br>水<br>工<br>鉄<br>筋<br>図<br>(堀科用水) | 縮<br>尺<br>図<br>示 |
| 東 林 坊 川              |          |                                      |                  |
| 千曲市 大字 寂藤・鎗物師屋       |          |                                      |                  |
|                      |          | 照<br>査                               | 設<br>計           |
| 千 曲 市 役 所            |          |                                      |                  |
| 設計会社                 |          | 管理技術者                                |                  |
| 測量会社                 |          | 照査技術者                                |                  |
| 調査会社                 |          | 主任技術者                                |                  |

## 分水路・重力式擁壁


断面図

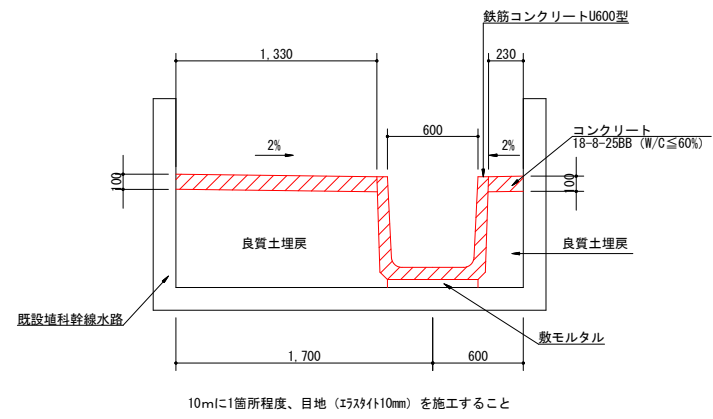

断面図  
S=1/25

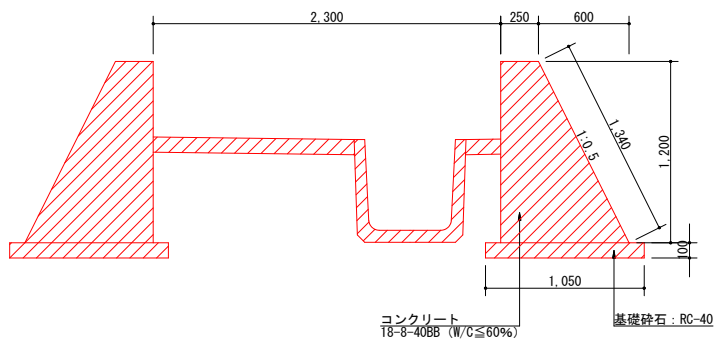

新田用水分水展開図

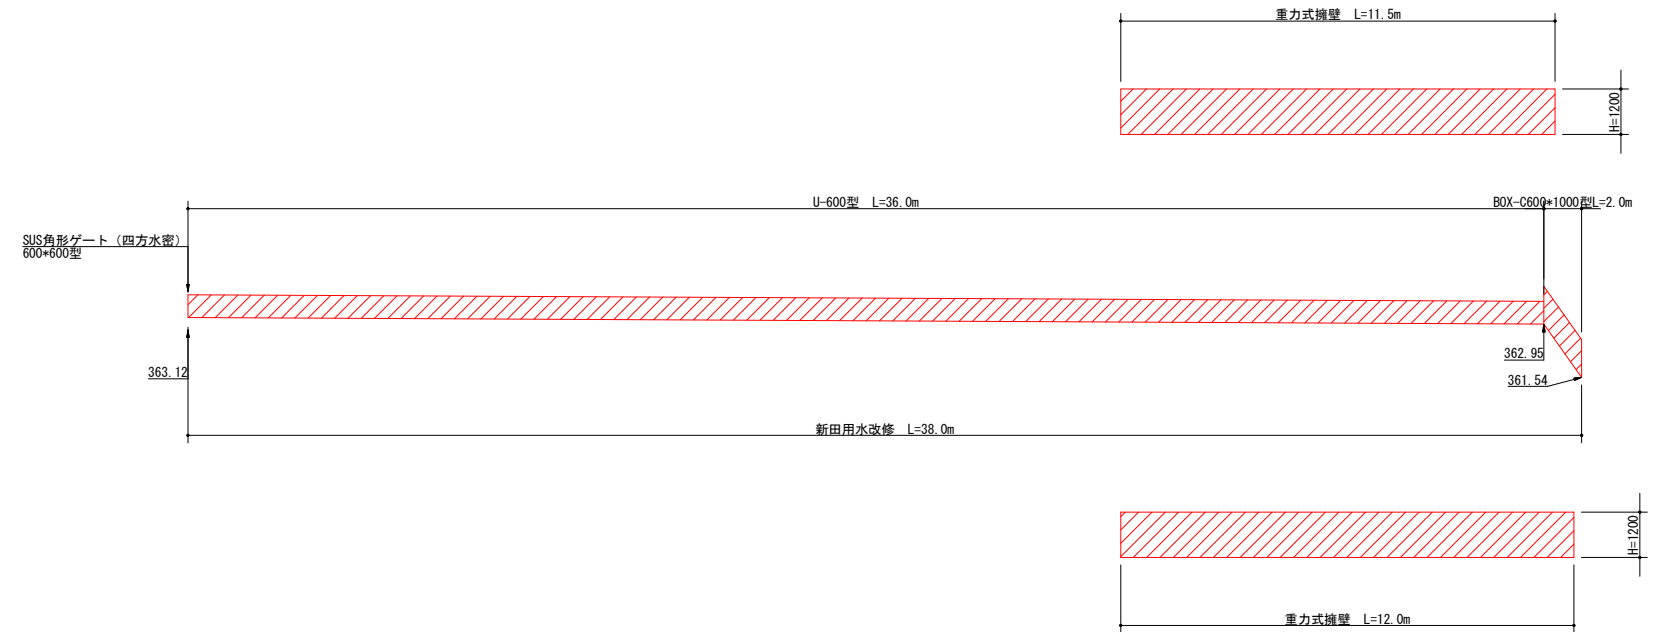



### 実施設計図

|                                            |    |    |                    |    |    |
|--------------------------------------------|----|----|--------------------|----|----|
| 令和7年度 緊急自然災害防止対策事業<br>東林坊川・埴利用水交差部改修工事(土木) |    |    |                    |    |    |
| 番号                                         | 14 | 21 | 分水路・重力式壁<br>(新田用水) | 縮尺 | 図示 |
| 東 林 坊 川                                    |    |    |                    |    |    |
| 千曲市 大字 寂蔭・鍔物師屋                             |    |    |                    |    |    |
|                                            |    |    |                    | 照査 | 設計 |
| 千 曲 市 役 所                                  |    |    |                    |    |    |
| 設計会社                                       |    |    | 管理技術者              |    |    |
|                                            |    |    | 照査技術者              |    |    |
| 測量会社                                       |    |    | 主任技術者              |    |    |
| 調査会社                                       |    |    | 主任技術者              |    |    |

転落防止ネット詳細図（参考図）

S=1:25

全開口型扉 4カ所

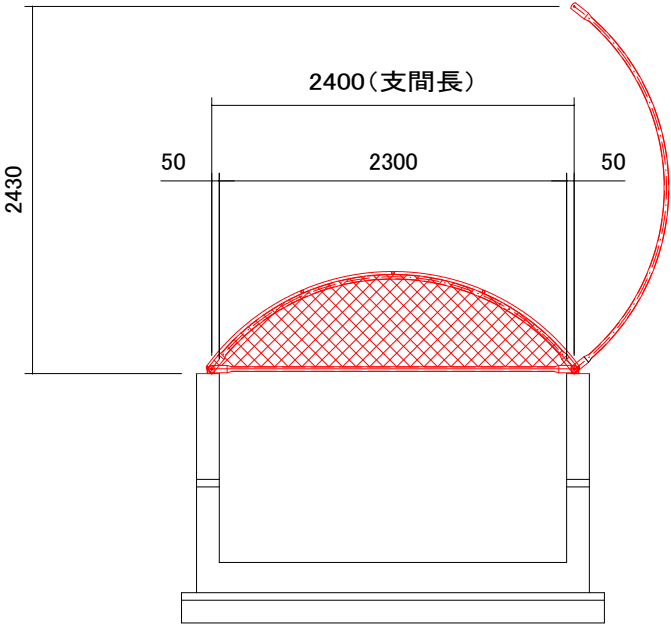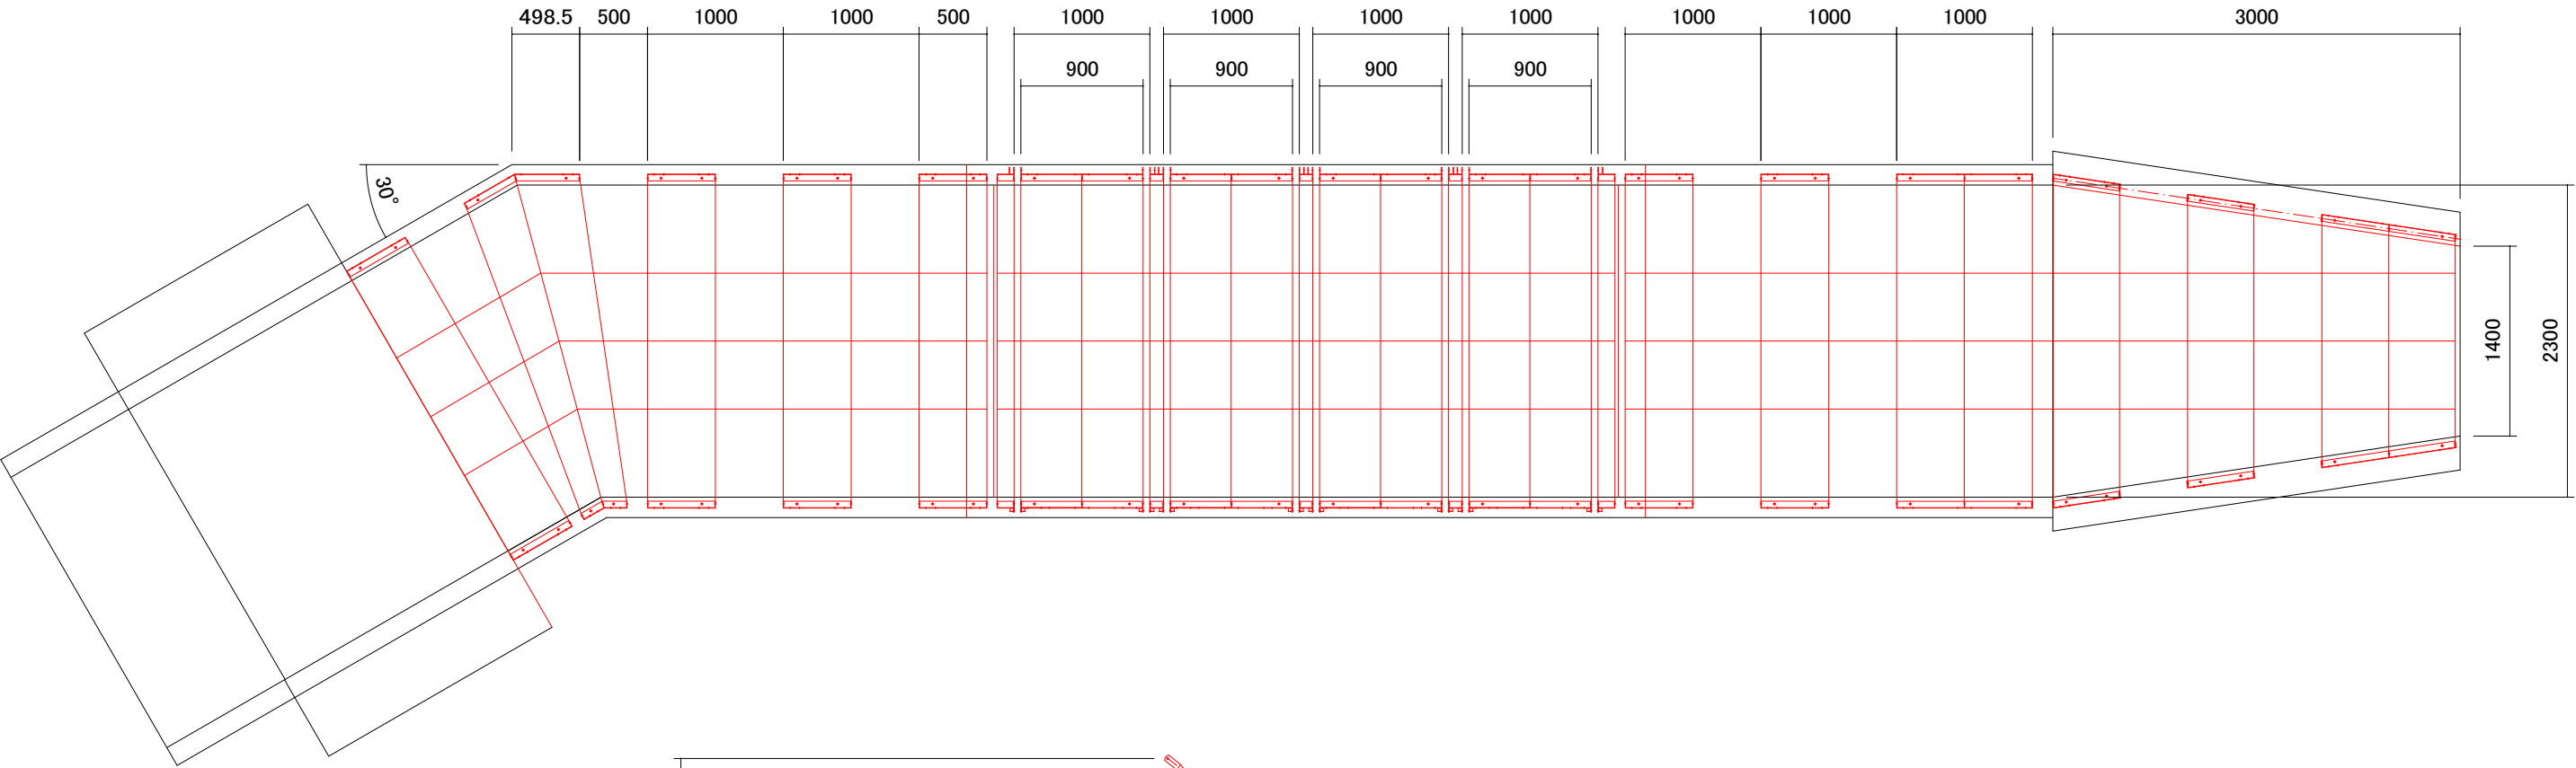

積雪：1.0m 水路2300mm～1400mm異形型

ZAM及び溶融亜鉛めっき仕上げ

・メインフレーム Φ31.8 x t 2.3



・ひし金網 t 3.2 x 50 x 50

実施設計図

|                      |    |    |                    |     |    |  |
|----------------------|----|----|--------------------|-----|----|--|
| 令和7年度 緊急自然災害防止対策事業   |    |    |                    |     |    |  |
| 東林坊川・埴科用水交差部改修工事(土木) |    |    |                    |     |    |  |
| 番号                   | 15 | 21 | 転落防止欄詳細図<br>(埴科用水) | 縮尺  | 図示 |  |
| 東 林 坊 川              |    |    |                    |     |    |  |
| 千曲市 大字 寂蔭・鑄物師屋       |    |    |                    |     |    |  |
|                      |    |    | 照 査                | 設 計 |    |  |
| 千 曲 市 役 所            |    |    |                    |     |    |  |
| 設計会社                 |    |    | 管理技術者              |     |    |  |
|                      |    |    | 照査技術者              |     |    |  |
| 測量会社                 |    |    | 主任技術者              |     |    |  |
| 調査会社                 |    |    | 主任技術者              |     |    |  |

外構平面図

S=1:200

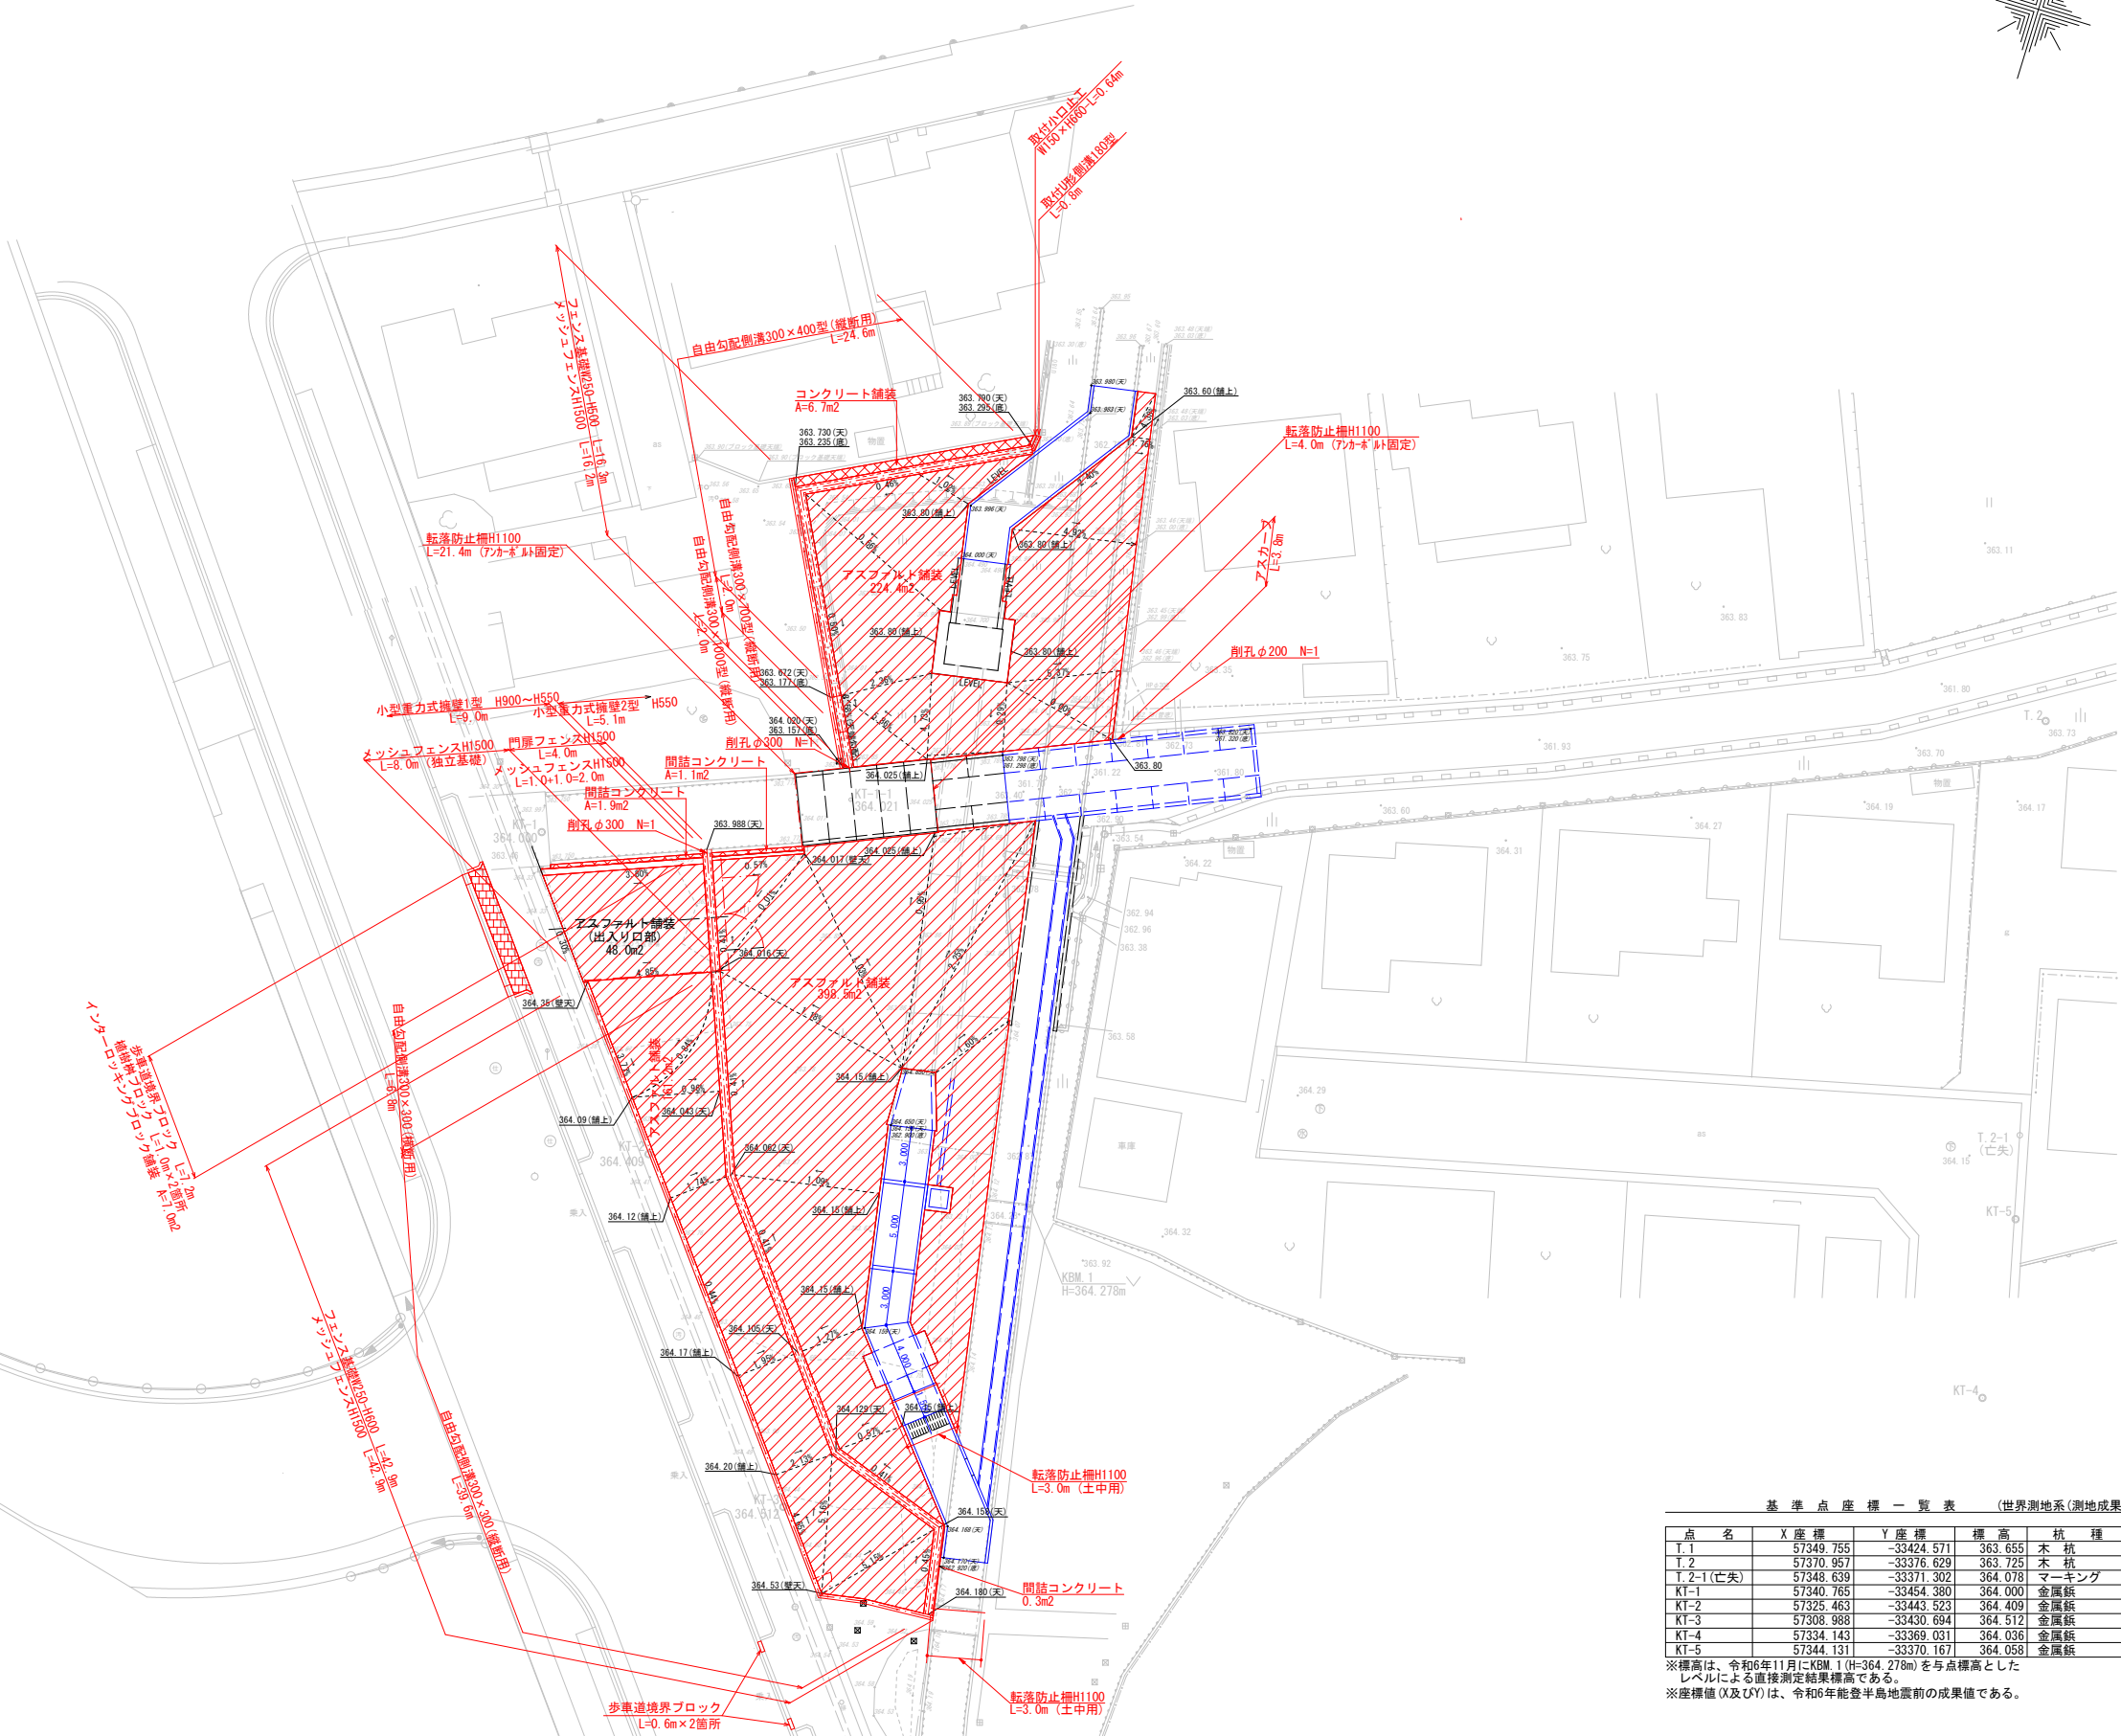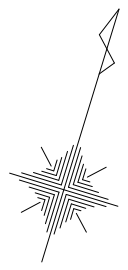

| 基準点座標一覧表 (世界測地系(測地成果2011)) |           |            |         |       |       |
|----------------------------|-----------|------------|---------|-------|-------|
| 点名                         | X座標       | Y座標        | 標高      | 杭種    | 等級    |
| T.1                        | 57349.755 | -33424.571 | 363.655 | 木杭    | 4級基準点 |
| T.2                        | 57370.957 | -33376.629 | 363.725 | 木杭    | 4級基準点 |
| T.2-1(亡失)                  | 57348.639 | -33371.302 | 364.078 | マーキング | 補助基準点 |
| KT-1                       | 57340.765 | -33454.380 | 364.000 | 金属紙   | 4級基準点 |
| KT-2                       | 57325.463 | -33443.523 | 364.409 | 金属紙   | 4級基準点 |
| KT-3                       | 57308.988 | -33430.694 | 364.512 | 金属紙   | 4級基準点 |
| KT-4                       | 57334.143 | -33369.031 | 364.036 | 金属紙   | 4級基準点 |
| KT-5                       | 57344.131 | -33370.167 | 364.058 | 金属紙   | 4級基準点 |

※標高は、令和6年11月にKBM.1 (H=364.278m) を基点標高としたレベルによる直接測定結果標高である。  
※座標値 (X及びY) は、令和6年能登半島地震前の成果値である。

実施設計図

令和7年度 緊急自然災害防止対策事業  
東林坊川・埴科用水交差点改修工事(土木)

|    |       |       |    |         |
|----|-------|-------|----|---------|
| 番号 | 16/21 | 外構平面図 | 縮尺 | S=1:200 |
|----|-------|-------|----|---------|

東林坊川  
千曲市 大字 寂蒔・餅物師屋


|  |  |    |    |
|--|--|----|----|
|  |  | 照査 | 設計 |
|--|--|----|----|

千曲市役所


|      |  |       |  |
|------|--|-------|--|
| 設計会社 |  | 管理技術者 |  |
|      |  | 照査技術者 |  |
| 測量会社 |  | 主任技術者 |  |
| 調査会社 |  | 主任技術者 |  |

外構設備構造図 1


自由勾配側溝300×300型（縦断用）（参考図）  
S=1:20

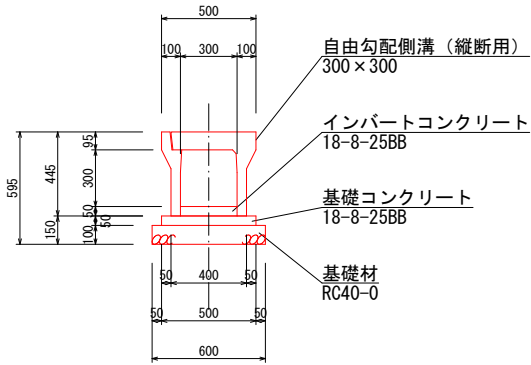


自由勾配側溝300×300型（横断用）（参考図）  
S=1:20

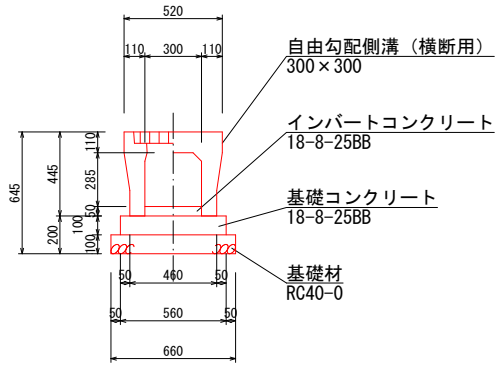


自由勾配側溝300×400型（縦断用）（参考図）  
S=1:20

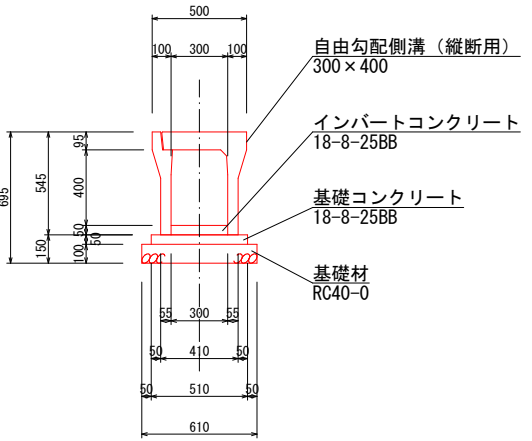

自由勾配側溝300×700型（縦断用）（参考図）  
S=1:20

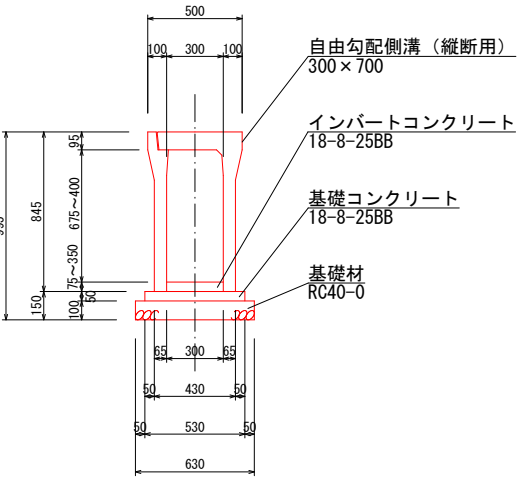


自由勾配側溝300×1000型（縦断用）（参考図）  
S=1:20

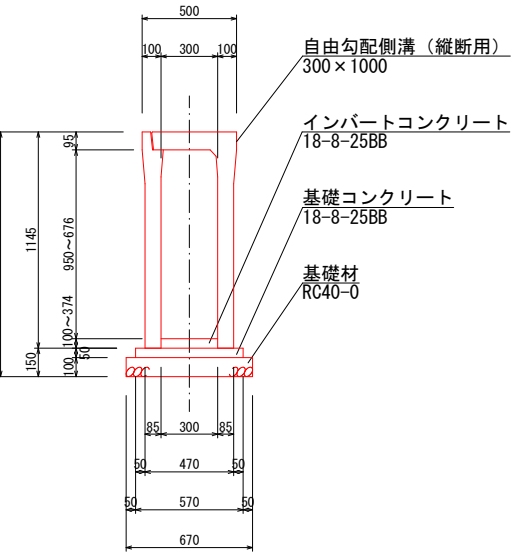

小型重力式擁壁

縦断図  
S=1:50



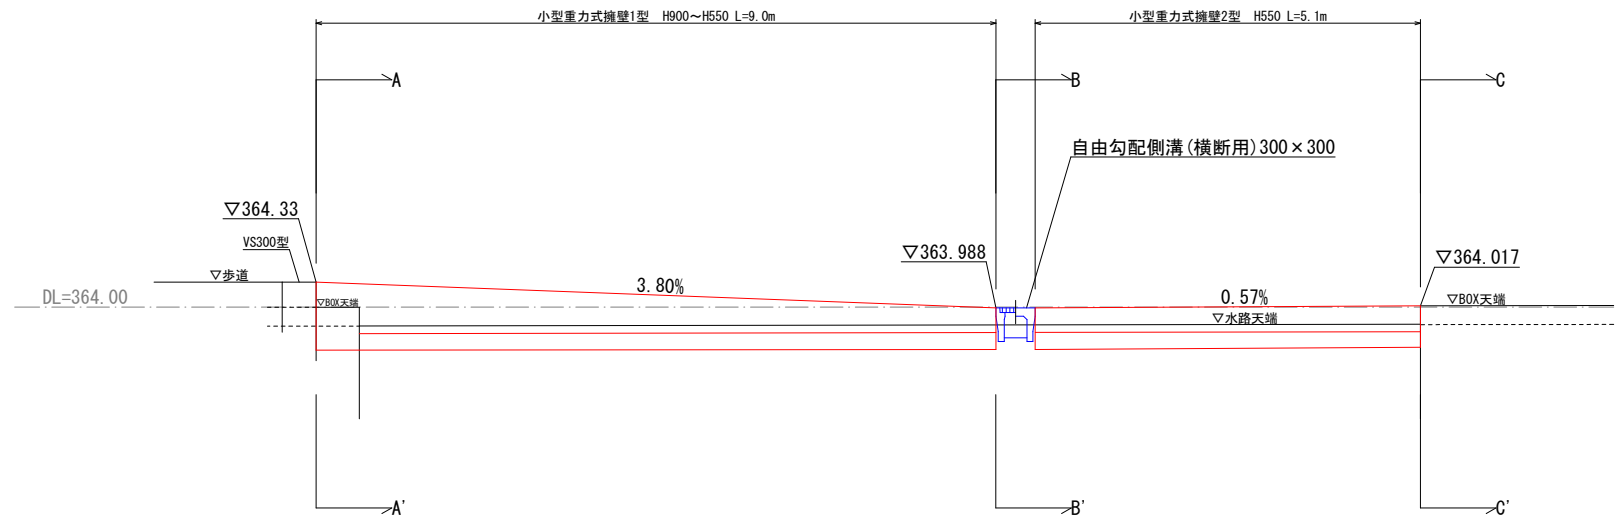


断面図  
S=1:50

A - A'  
小型重力式擁壁1型


B - B'  
小型重力式擁壁1型

C - C'  
小型重力式擁壁2型

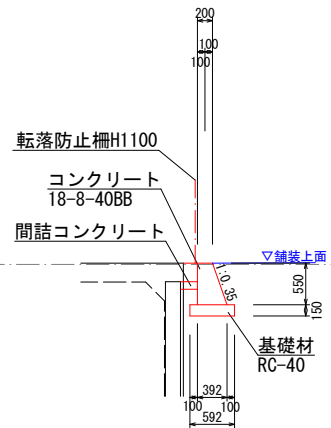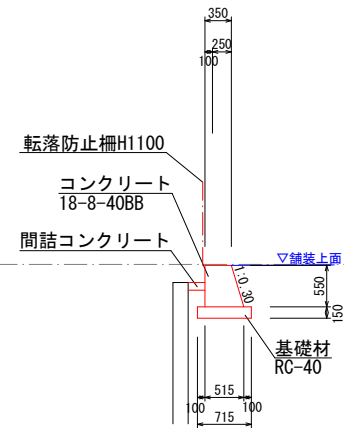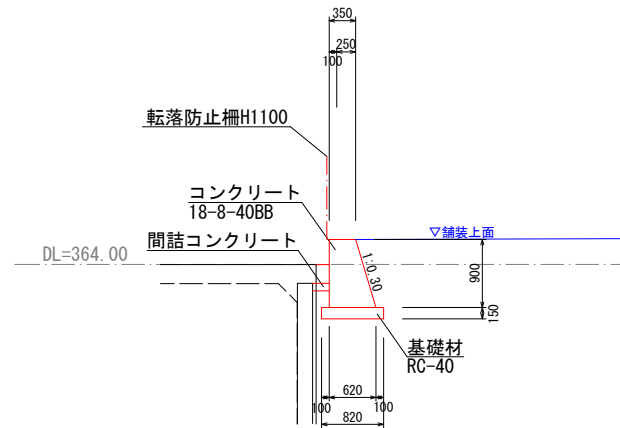


平面図

断面図

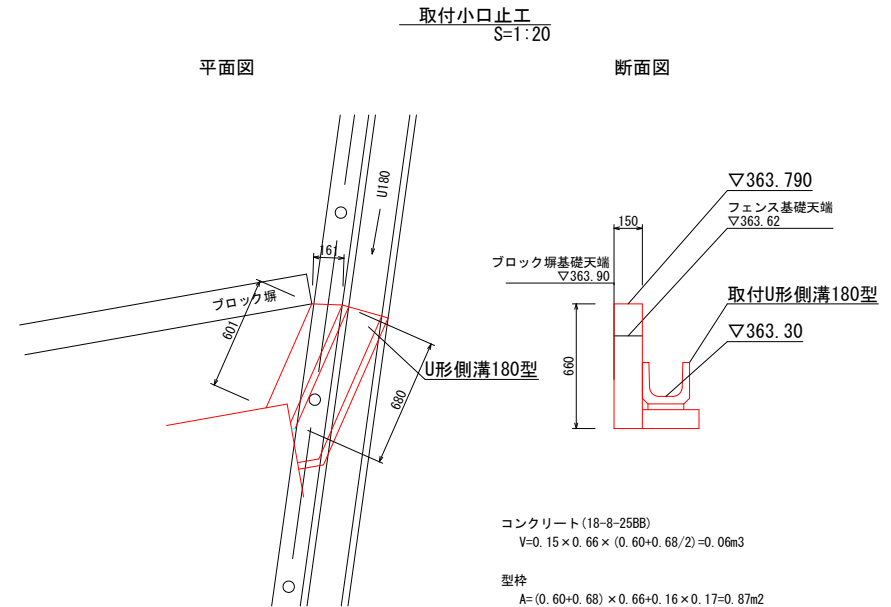

取付U形側溝180型  
S=1:20

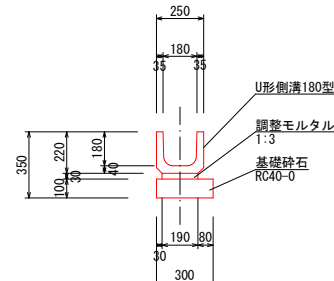


実施設計図


|                      |       |          |       |
|----------------------|-------|----------|-------|
| 令和7年度 緊急自然災害防止対策事業   |       |          |       |
| 東林坊川・埴科用水交差点改修工事(土木) |       |          |       |
| 番号                   | 17/21 | 外構設備構造図1 | 縮尺 図示 |
| 東林坊川                 |       |          |       |
| 千曲市 大字 寂藤・鎗物師屋       |       |          |       |
|                      |       | 照査       | 設計    |
| 千曲市役所                |       |          |       |
| 設計会社                 |       | 管理技術者    |       |
| 測量会社                 |       | 照査技術者    |       |
| 調査会社                 |       | 主任技術者    |       |

外構設備構造図 2


フェンス（東林坊川南側）

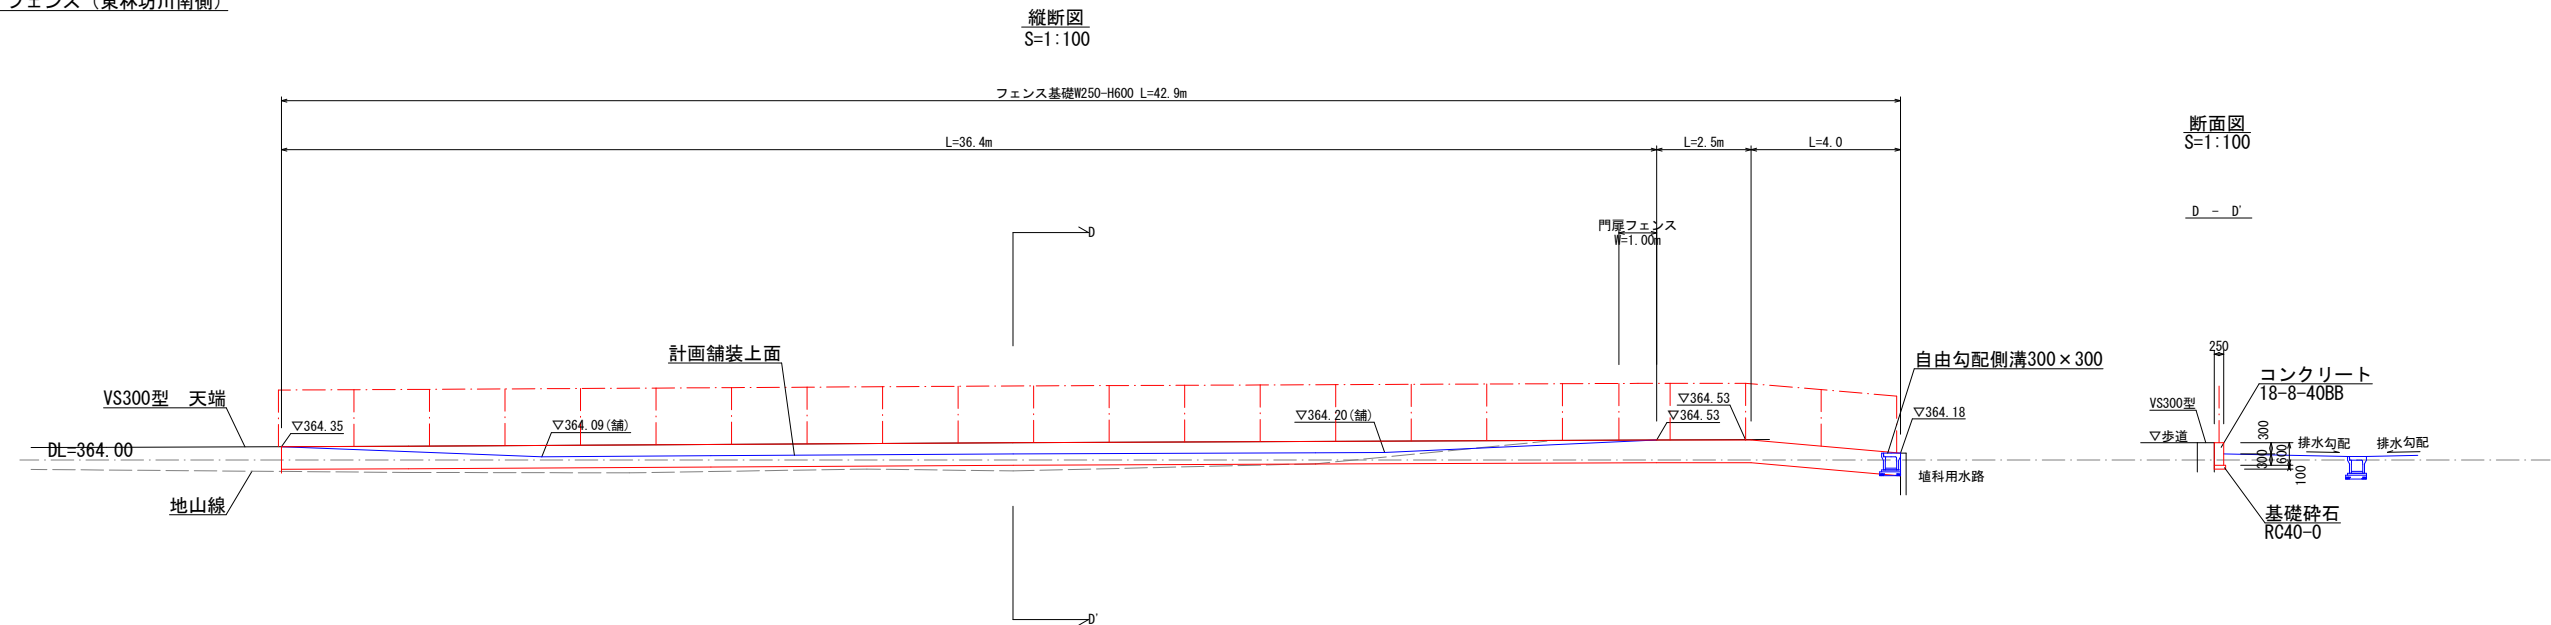


フェンス（東林坊川北側）・水路

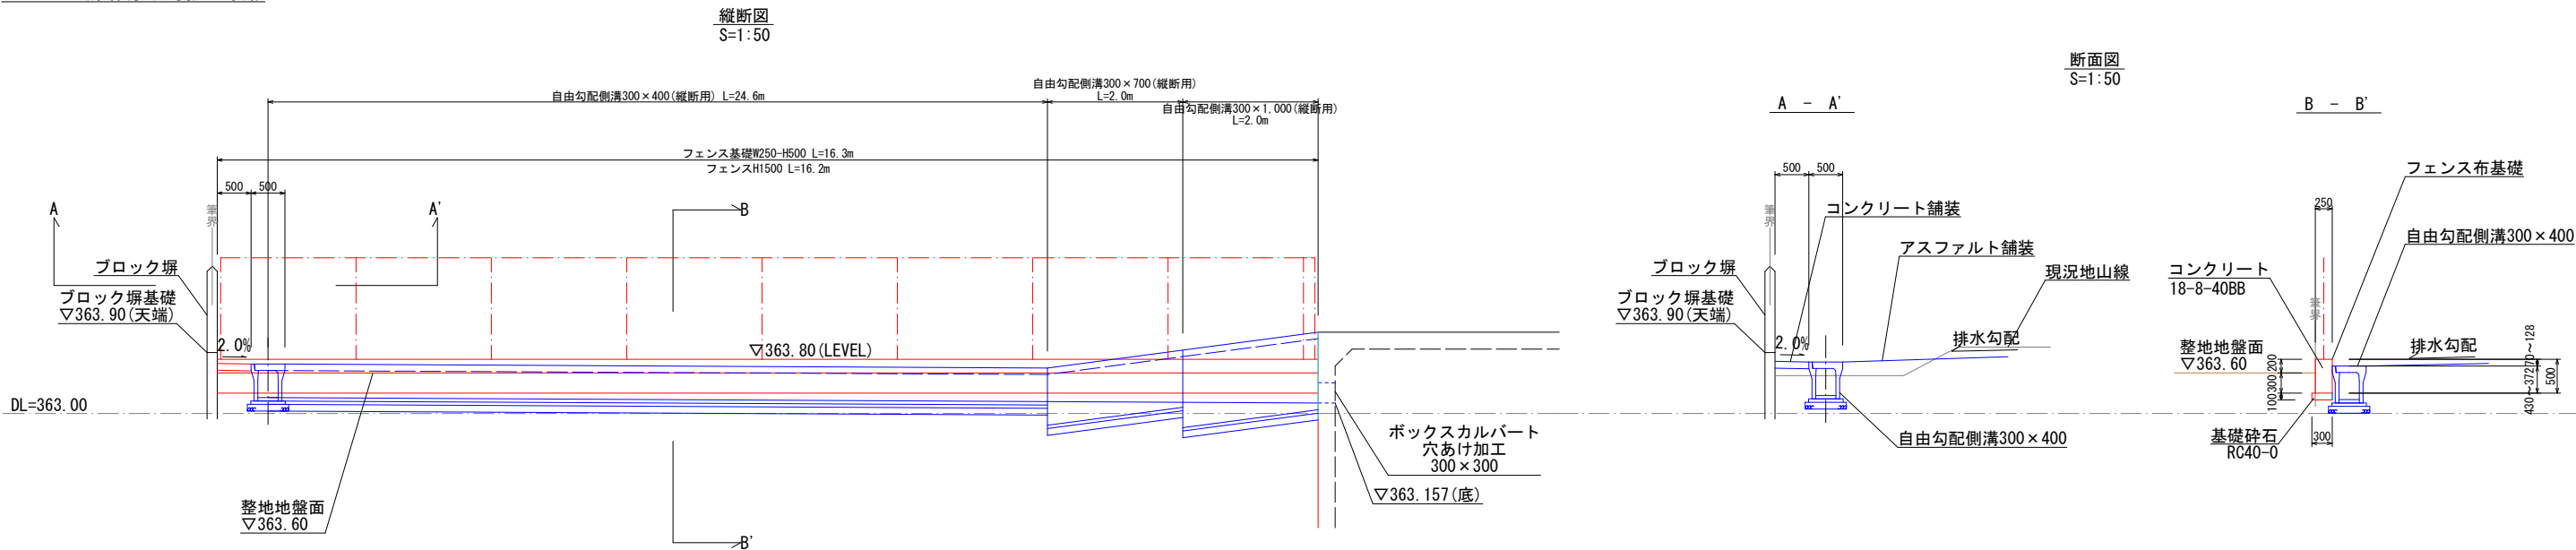


歩車道境界ブロック構造図  
S=1:10

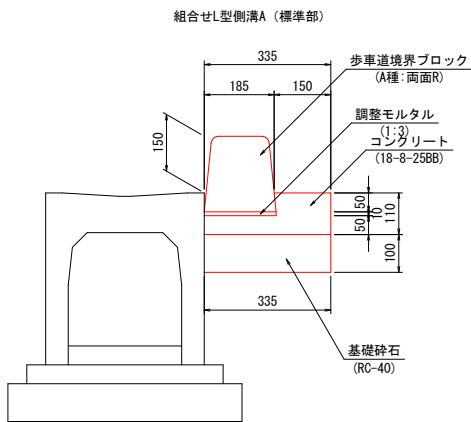


インターロッキングブロック舗装構造図  
S=1:20

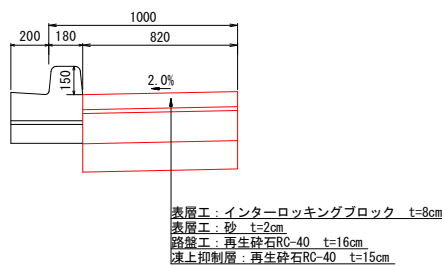


植樹樹ブロック  
S=1:10

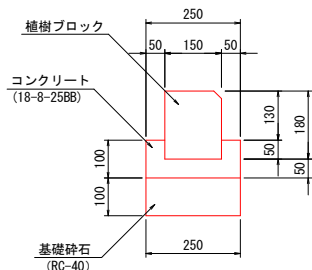

アスファルト舗装  
S=1:20

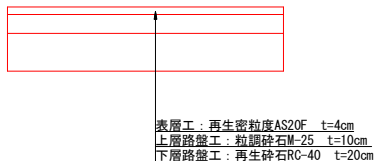

アスカープ（参考図）  
S=1:10

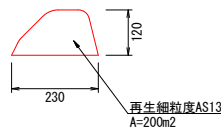


実施設計図


|                      |       |          |       |
|----------------------|-------|----------|-------|
| 令和7年度 緊急自然災害防止対策事業   |       |          |       |
| 東林坊川・埴科用水交差点改修工事(土木) |       |          |       |
| 番号                   | 18/21 | 外構設備構造図2 | 縮尺 図示 |
| 東林坊川                 |       |          |       |
| 千曲市 大字 寂蔭・鎗物師屋       |       |          |       |
|                      |       | 照査       | 設計    |
| 千曲市役所                |       |          |       |
| 設計会社                 |       | 管理技術者    |       |
| 測量会社                 |       | 照査技術者    |       |
| 調査会社                 |       | 主任技術者    |       |

外構設備構造図 3

メッシュフェンス標準図（参考図）  
H1500-40×W2000 S=1:20  
（昭和57年改正の建築基準法・同施行令に基づく風圧力 GL+0m に依る）

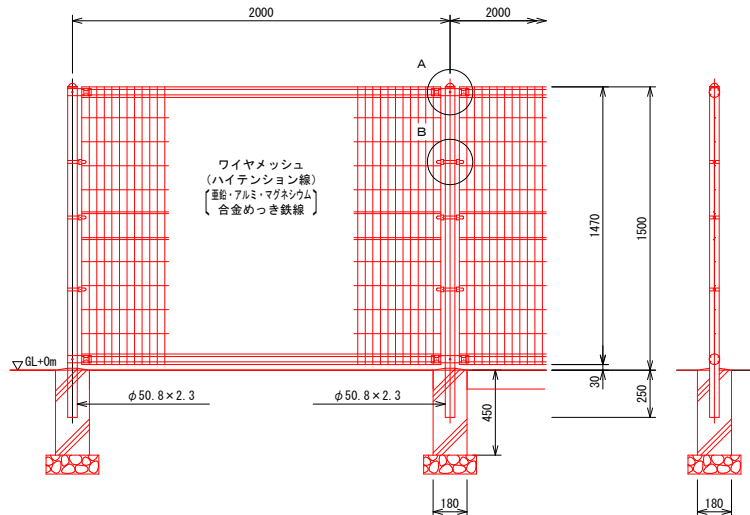


パネル断面図

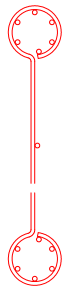


- 設計条件  
設計荷重・・・昭和57年改正の建築基準法・同施行令に基づく風圧力に依る。  
基礎条件・・・長期許容地耐力 98kN/m<sup>2</sup> (10t/m<sup>2</sup>)
- 備考  
1. 外装について  
・主柱、ジョイント・・・亜鉛・アルミ・マグネシウム合金めっきの  
・押え金具ワイヤメッシュ  
・バンド・・・亜鉛・アルミ合金めっきの  
・U型金具・・・亜鉛・アルミ・マグネシウム合金めっきの  
・ボルト、ナット・・・溶融亜鉛めっきの


メッシュフェンス両開き門扉 H1500-40×W4000（参考図） S=1:30  
（昭和57年改正の建築基準法・同施行令に基づく風圧力 GL+0m に依る）

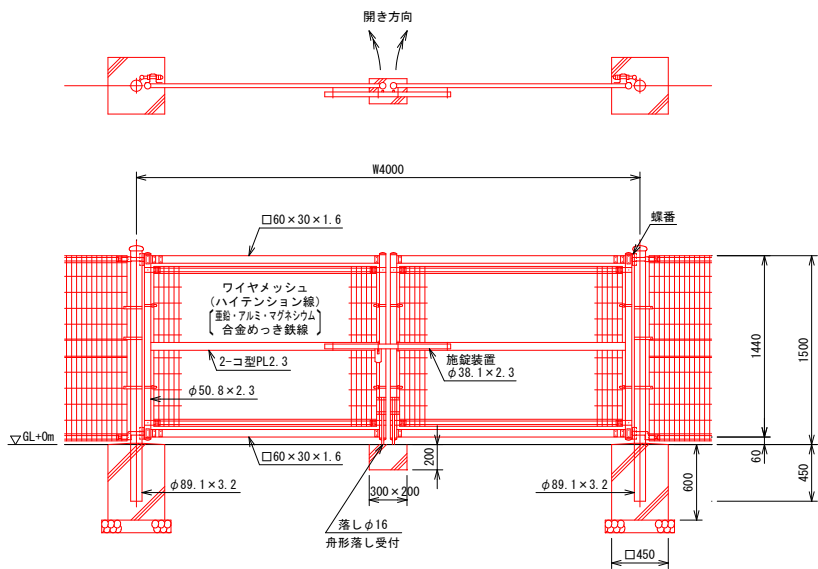

ワイヤメッシュ図  
（ ）内は芯径を示す。

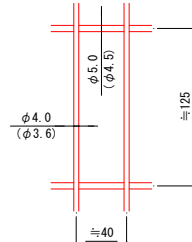


門柱・扉枠位置関係図

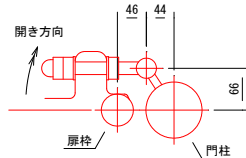

- 設計条件  
設計荷重・・・昭和57年改正の建築基準法・同施行令に基づく風圧力に依る。  
基礎条件・・・長期許容地耐力 98kN/m<sup>2</sup> (10t/m<sup>2</sup>)
- 備考  
1. 外装について  
・門柱・・・溶融亜鉛めっきの  
・枠体、ジョイント・・・亜鉛・アルミ・マグネシウム合金めっきの  
・押え金具ワイヤメッシュ  
・バンド・・・亜鉛・アルミ合金めっきの  
・U型金具・・・亜鉛・アルミ・マグネシウム合金めっきの  
・ボルト、ナット・・・溶融亜鉛めっきの  
・施錠装置、落しボルト式緩衝器・・・溶融亜鉛めっきのみ  
2. 本図門扉は施錠と反対側180°開き、施錠側落しとする。


メッシュフェンス片開き門扉（参考図）  
H1500-40×W1000 S=1:15  
（昭和57年改正の建築基準法・同施行令に基づく風圧力 GL+0m に依る）

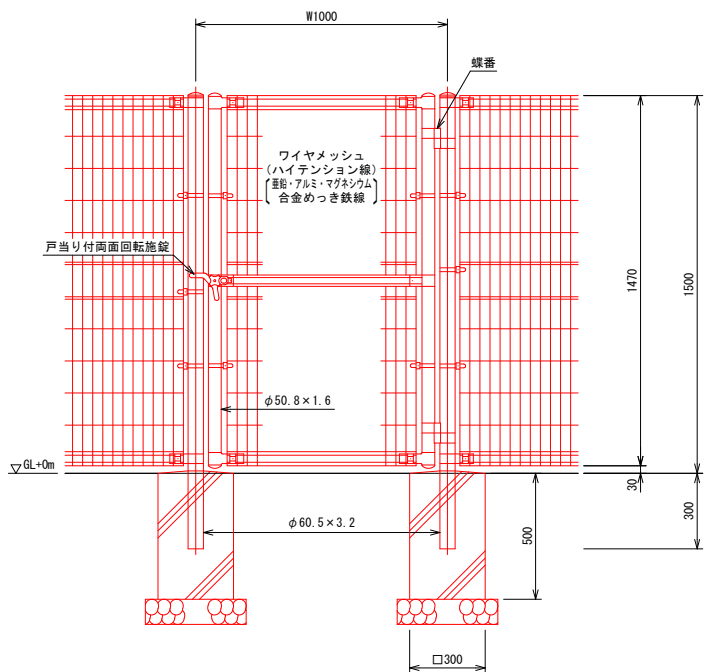


- 設計条件  
設計荷重・・・昭和57年改正の建築基準法・同施行令に基づく風圧力に依る。  
基礎条件・・・長期許容地耐力 98kN/m<sup>2</sup> (10t/m<sup>2</sup>)
- 備考  
1. 外装について  
・門柱、枠体、ジョイント、押え金具ワイヤメッシュ  
・バンド・・・亜鉛・アルミ合金めっきの  
・U型金具・・・亜鉛・アルミ・マグネシウム合金めっきの  
・ボルト、ナット・・・溶融亜鉛めっきの  
・戸当り付両面回転施錠・・・溶融亜鉛めっきのみ  
2. 本図門扉は片側180°開きとする。

⚠ 注意  
施錠門柱の扉開き側に障害物（兼用フェンス、壁など）を有する場合には、両面回転施錠の戸当りが障害物と干渉するため、開き方向の変更が必要です。


転落防止柵標準図（参考図） S=1:20

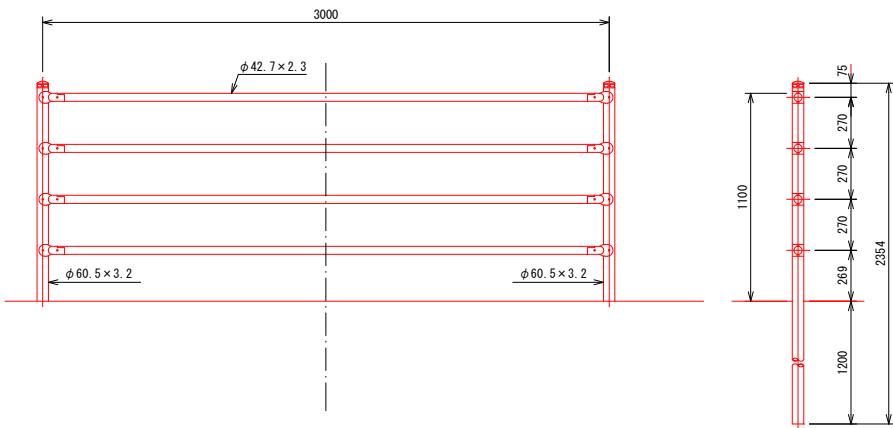

土中用（E）

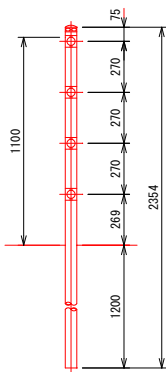

中間部取付図 S=1:4

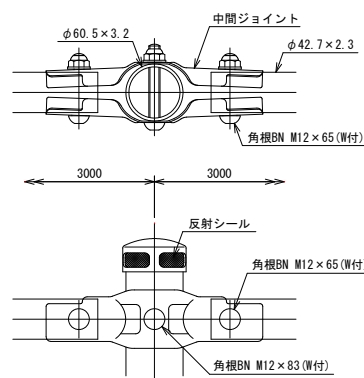

- 設計条件  
設計荷重・・・防護柵の設置基準・同解説のP種に基づく。


- 備考  
1. 外装は亜鉛・アルミ・マグネシウム合金めっきの  
・溶融亜鉛めっきの  
・ボルト、ナット、アンカーボルト・・・溶融亜鉛めっきのみ

実施設計図

|                      |       |          |       |
|----------------------|-------|----------|-------|
| 令和7年度 緊急自然災害防止対策事業   |       |          |       |
| 東林坊川・埴科用水交差点改修工事(土木) |       |          |       |
| 番号                   | 19/21 | 外構設備構造図3 | 縮尺 図示 |
| 東林坊川                 |       |          |       |
| 千曲市 大字 寂藤・鑄物師屋       |       |          |       |
|                      |       | 照査       | 設計    |
| 千曲市役所                |       |          |       |
| 設計会社                 |       | 管理技術者    |       |
| 測量会社                 |       | 照査技術者    |       |
| 調査会社                 |       | 主任技術者    |       |



仮 設 平 面 図 （ 任 意 ） S=1:200

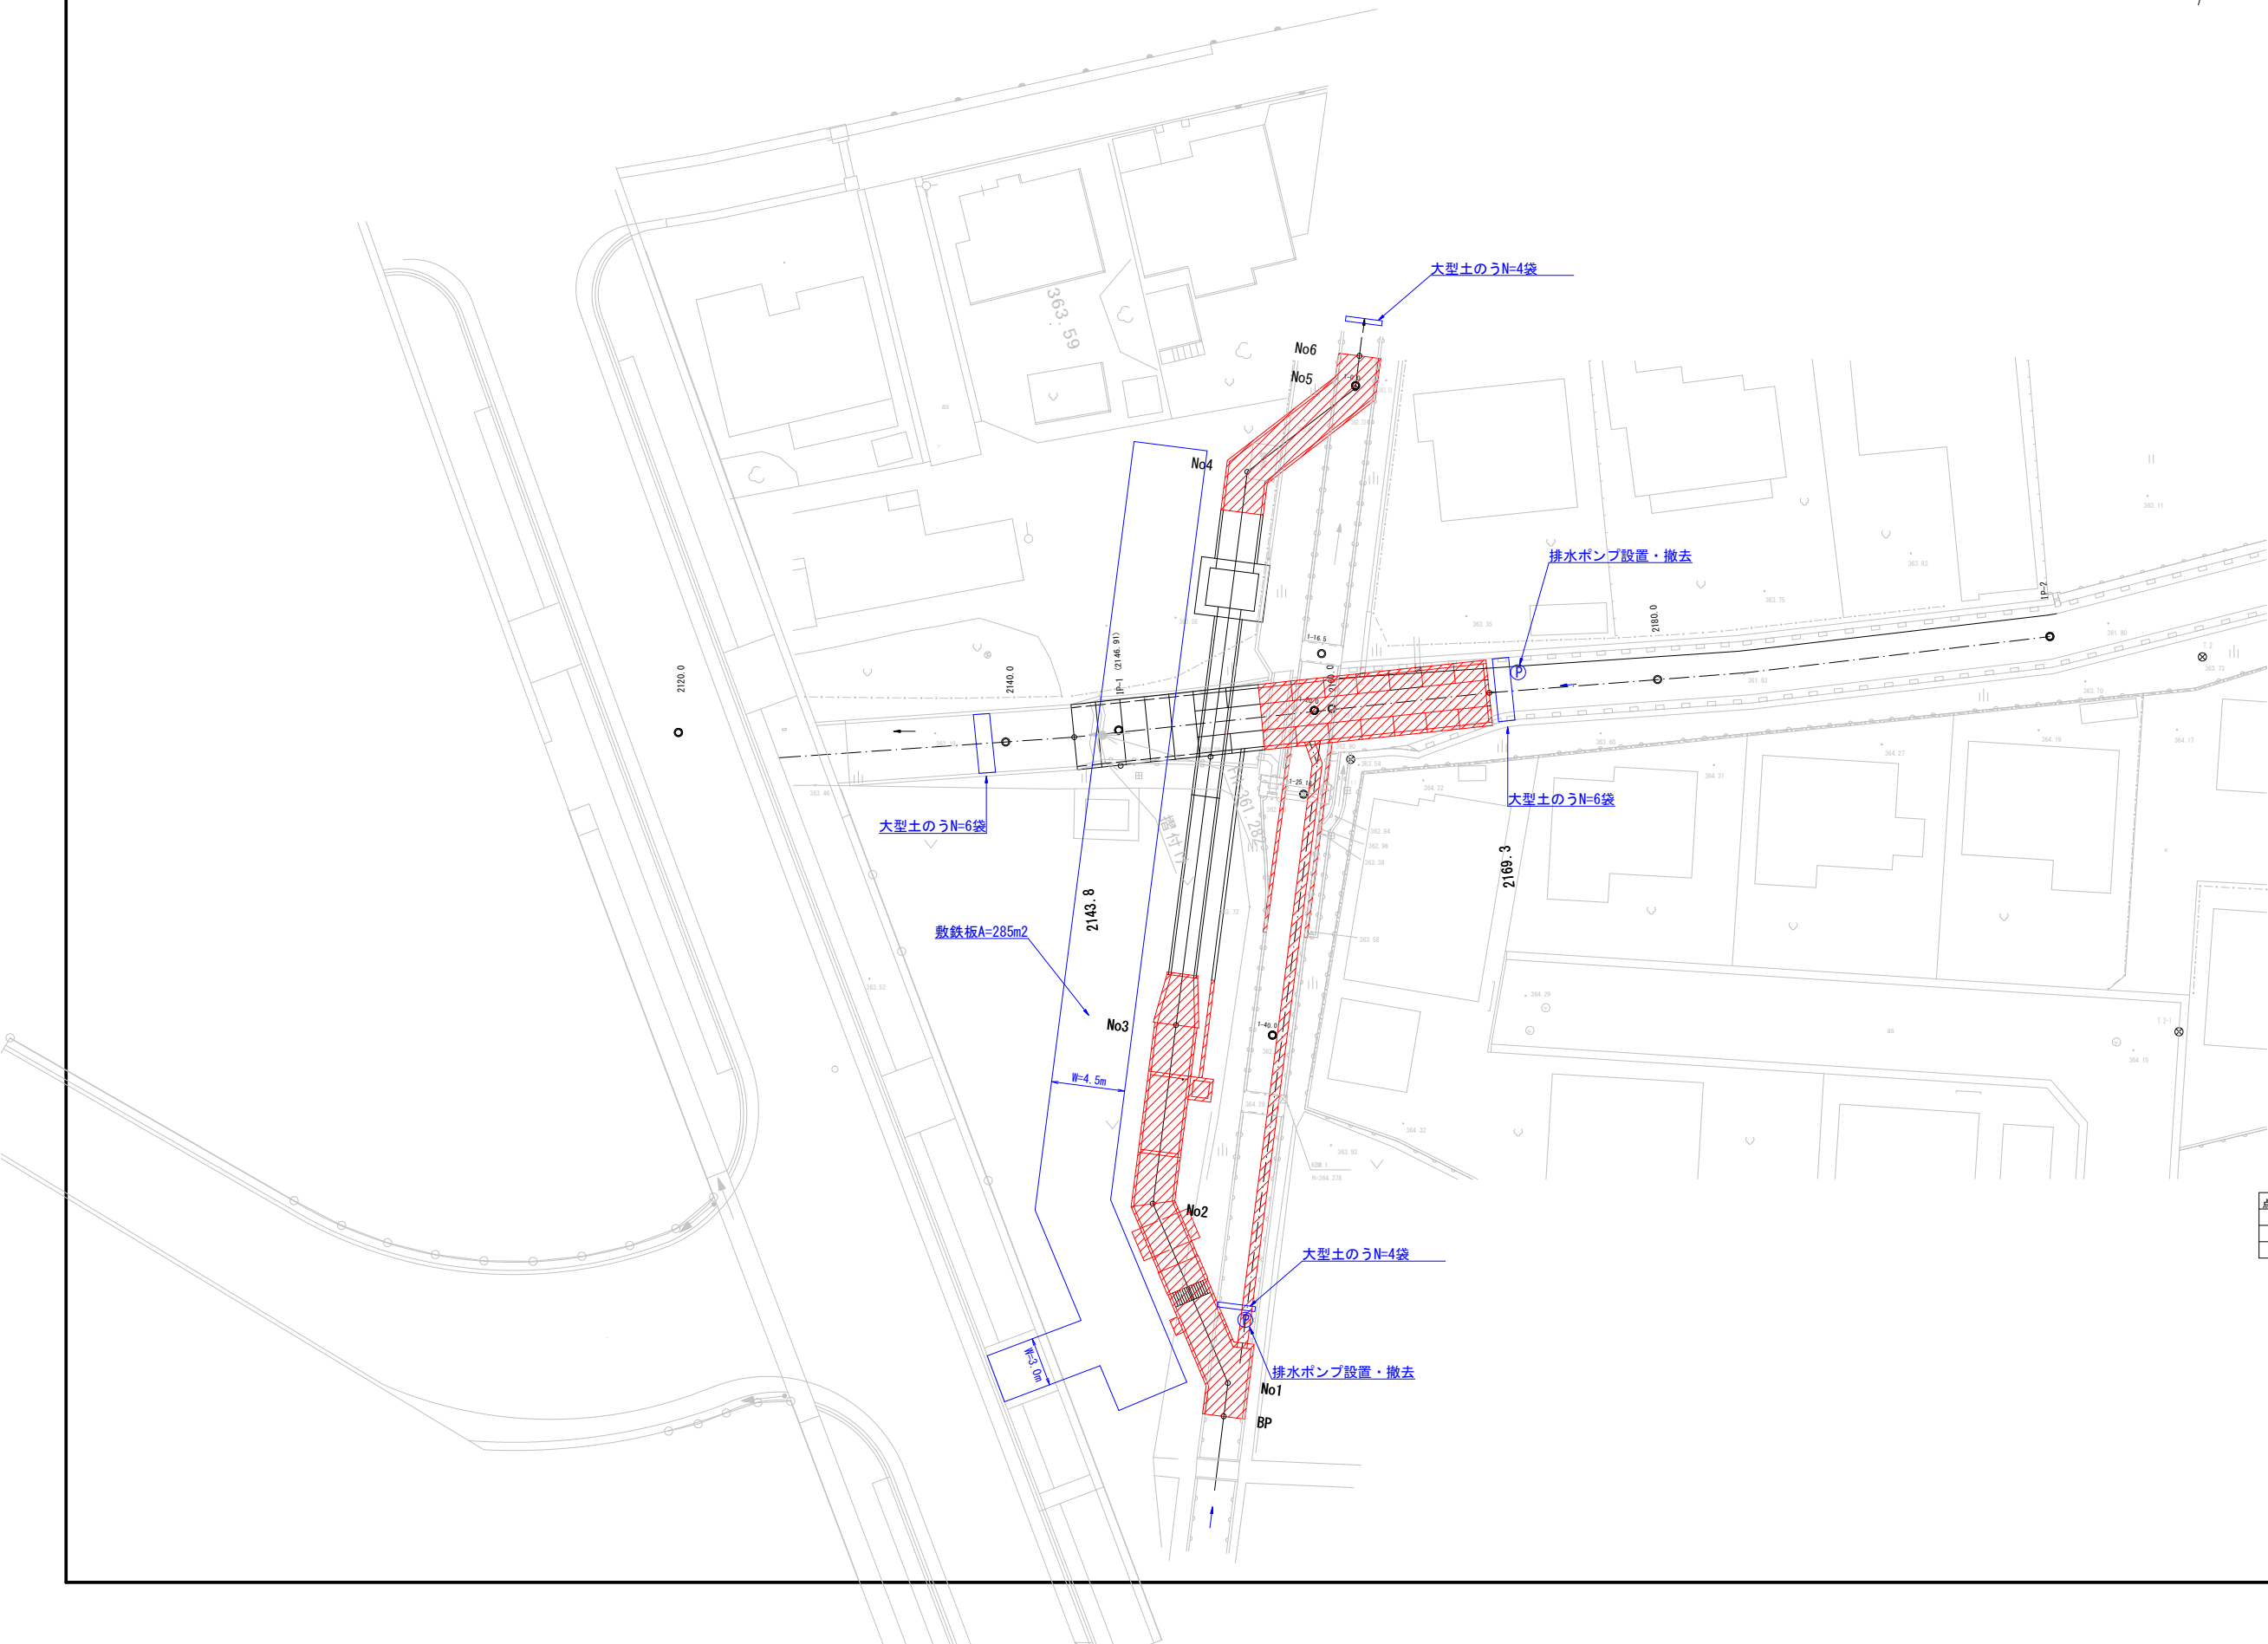

| 測点     | X         | Y          |
|--------|-----------|------------|
| BP     | 57309.007 | -33420.256 |
| No1    | 57311.121 | -33420.611 |
| No2    | 57320.265 | -33428.190 |
| No3    | 57331.109 | -33430.035 |
| No4    | 57364.706 | -33435.752 |
| No5    | 57371.514 | -33430.933 |
| No6    | 57373.484 | -33431.272 |
| 測点     | X         | Y          |
| 2169.3 | 57356.118 | -33417.667 |
| 2143.8 | 57346.111 | -33441.127 |

基準点座標

| 点番 | 点名    | X座標       | Y座標        | 標高      |
|----|-------|-----------|------------|---------|
| 1  | T.1   | 57349.755 | -33424.571 | 363.676 |
| 2  | T.2   | 57370.957 | -33376.629 | 363.727 |
| 6  | T.2-1 | 57348.639 | -33371.302 | 364.078 |

実施設計図

|                      |       |       |            |
|----------------------|-------|-------|------------|
| 令和7年度 緊急自然災害防止対策事業   |       |       |            |
| 東林坊川・埴科用水交差点改修工事(土木) |       |       |            |
| 番号                   | Z1/21 | 仮設平面図 | 縮尺 S=1:200 |
| 東 林 坊 川              |       |       |            |
| 千曲市 大字 寂蒔・鎗物師屋       |       |       |            |
|                      |       | 照 査   | 設 計        |
| 千 曲 市 役 所            |       |       |            |
| 設計会社                 |       | 管理技術者 |            |
|                      |       | 照査技術者 |            |
| 測量会社                 |       | 主任技術者 |            |
| 調査会社                 |       | 主任技術者 |            |