


|                                                          |  |            |  |          |  |    |  |   |  |   |  |                 |  |  |  |
|----------------------------------------------------------|--|------------|--|----------|--|----|--|---|--|---|--|-----------------|--|--|--|
| 工事番号                                                     |  | 0807011013 |  | (様式 - 1) |  |    |  |   |  |   |  |                 |  |  |  |
| 市長                                                       |  | 副市長        |  | 部長       |  | 課長 |  | 係長   |  | 係 |  | 設計者             |  |  |  |
| 令和 7 年度 社会資本整備総合交付金事業 市道雨宮東西線 自転車歩行者専用道整備工事 第 1 工区 閲覧設計書 |  |            |  |          |  |    |  |   |  |   |  |                 |  |  |  |
| 市道雨宮東西線 千曲市大字雨宮                                          |  |            |  |          |  |    |  |   |  |   |  |                 |  |  |  |
| 設 計 大 要                                                  |  |            |  |          |  |    |  | 施 工 方 法   |  |   |  | 請 負             |  |  |  |
| 道路改良工 L = 530m                                           |  |            |  |          |  |    |  | 施 工 期 間   |  |   |  | 日間              |  |  |  |
|                                                          |  |            |  |          |  |    |  | 起工予定年月日   |  |   |  | 令和 年 月 日        |  |  |  |
|                                                          |  |            |  |          |  |    |  | 竣工予定年月日   |  |   |  | 令和 9 年 2 月 12 日 |  |  |  |
|                                                          |  |            |  |          |  |    |  | 契約保証方法   |  |   |  | 金銭的保証           |  |  |  |
|                                                          |  |            |  |          |  |    |  | ・別途指定する建設機械については排出ガス対策型の使用を原則とする。<br>・この設計書で施工機械・仮設材の規格、調査条件等の記載及び「人、h、L、%、日、時、工数、空m3、掛m2、日・回、日回、供用日、月」の単位により見積りのための参考数量を示したものは任意扱いです。したがって、内訳書の作成や契約を拘束するものではありません。ただし、指定した場合を除きます。 |  |   |  |                 |  |  |  |

# 位置図 1 : 5000

工事箇所

千曲市大字雨宮

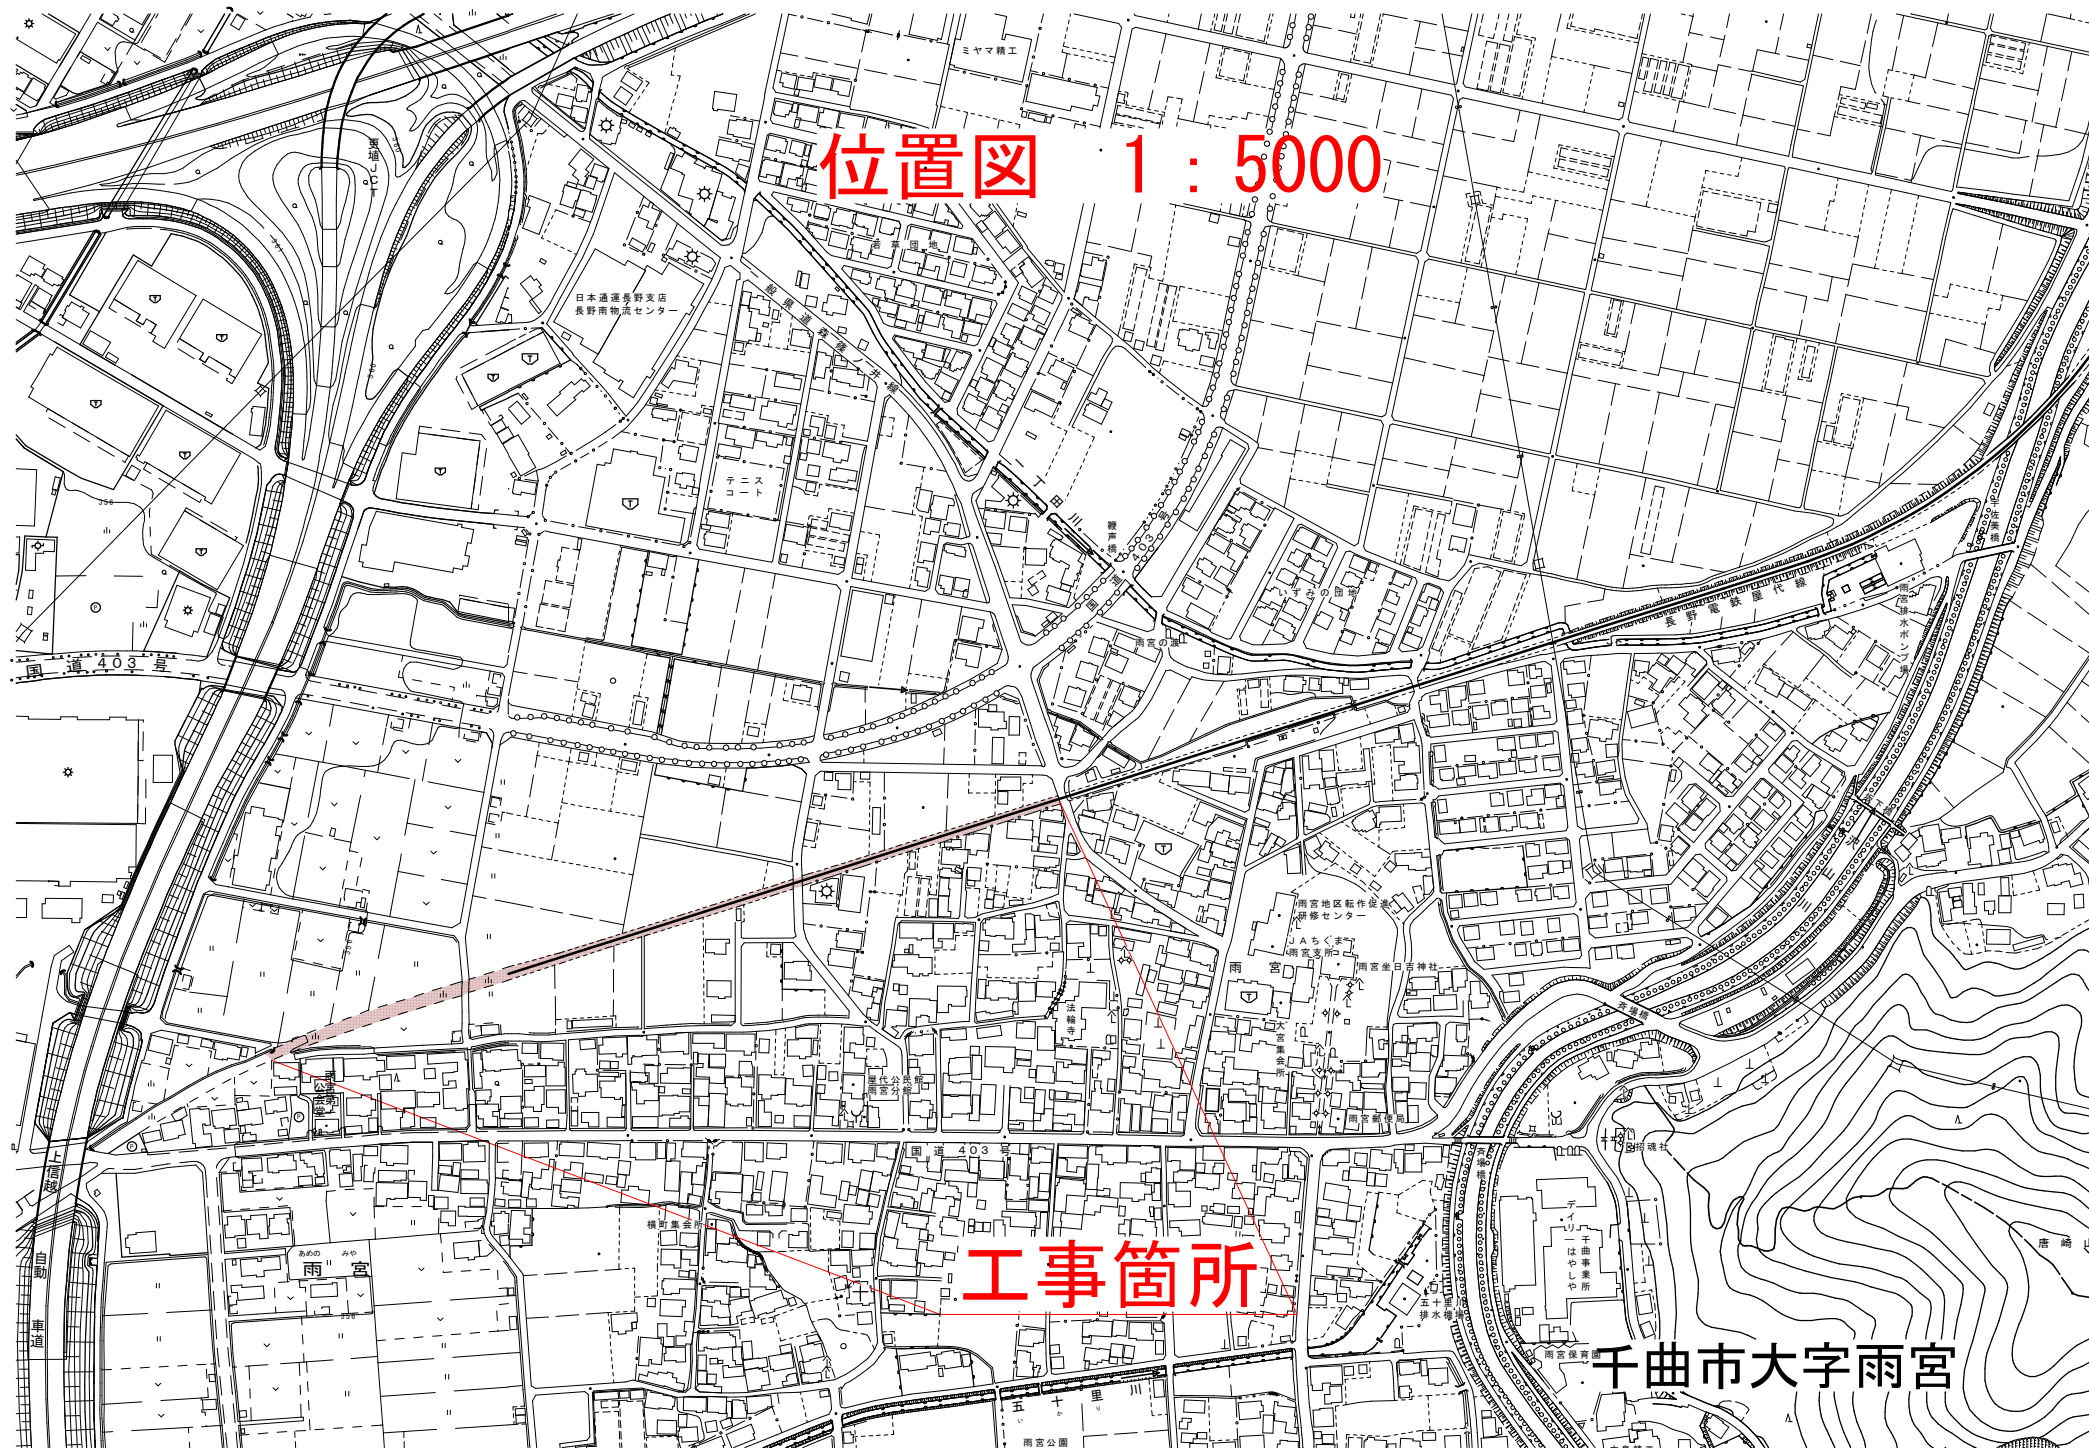

# 総括情報表

頁0-0002

|   |   |  |       |
|---|---|--|-------|
| 適用単価地区<br>実施設計単価表等の適用日   | 53 1 4 北信（ 1 ）<br>08.07.01                                                                                        |  |       |
| 資材等の単価の出典   | 建設物価・積算資料<br>当年 7 月号                                                                                              |  |       |
|   | 当 世 代   |  | 前 世 代 |
| 前払率（％）<br>消費税率（％）<br>工種<br>施工地域区分(共通仮設)<br>施工地域区分(現場管理)<br>現場環境改善費率計上分<br>契約保証方法<br>豪雪割増<br>週休 2 日補正<br>冬期補正（現管）<br>点在工事等区分 | 40<br>10 %<br>04 道路改良<br>09 補正無し<br>09 補正無し<br>02 上記以外<br>01 金銭的保証<br>02 豪雪割増無し<br>09 週単位（土日）<br>444<br>02 附帯工事費等 |  |       |
|   | これらの諸経費等の条件については、原則変更協議の対象とはなりませんのでご理解願います。                                                                       |  |       |

( 工事費内訳書 )

# \*\*\* 本工事費 \*\*\*

頁 -0003

| 費目・工種・種別・細別・施工名称など               |  | 数   | 量 | 単 | 位 | 単 | 価 | 金 | 額 | 備  | 考          |
|----------------------------------|--|-----|---|---|---|---|---|---|---|----|------------|
| *** 本工事費 ***                     |  |     |   |   |   |   |   |   |   |    |            |
|                                  |  |     |   |   |   |   |   |   |   |    |            |
| 道路改良                             |  |     |   |   |   |   |   |   |   |    |            |
|                                  |  |     |   |   |   |   |   |   |   |    |            |
| 土工                               |  |     |   |   |   |   |   |   |   |    |            |
|                                  |  |     |   |   |   |   |   |   |   |    |            |
| 土工                               |  |     |   |   |   |   |   |   |   |    |            |
|                                  |  |     |   |   |   |   |   |   |   |    |            |
| 掘削<br>土砂 5,000m3未満<br>オープンカット    |  |     |   |   |   |   |   |   |   |    |            |
|                                  |  | 50  |   | m | 3 |   |   |   |   | 施工 | 第0 -0020号表 |
| 床掘り<br>土砂<br>標準                  |  |     |   |   |   |   |   |   |   |    |            |
|                                  |  | 670 |   | m | 3 |   |   |   |   | 施工 | 第0 -0021号表 |
| 路床盛土<br>4.0m以上<br>20,000m3未満     |  |     |   |   |   |   |   |   |   |    |            |
|                                  |  | 370 |   | m | 3 |   |   |   |   | 施工 | 第0 -0022号表 |
| 路体（築堤）盛土<br>4.0m以上<br>20,000m3未満 |  |     |   |   |   |   |   |   |   |    |            |
|                                  |  | 10  |   | m | 3 |   |   |   |   | 施工 | 第0 -0023号表 |
| 路体（築堤）盛土<br>2.5m未満               |  |     |   |   |   |   |   |   |   |    |            |
|                                  |  | 4   |   | m | 3 |   |   |   |   | 施工 | 第0 -0024号表 |

(工事費内訳書)

# \*\*\*本工事費\*\*\*

頁 -0004

| 費目・工種・種別・細別・施工名称など                                         | 数   | 量 | 単 | 位 | 単 | 価 | 金 | 額 | 備  | 考          |
|------------------------------------------------------------|-----|---|---|---|---|---|---|---|----|------------|
| 埋戻し<br>最大埋戻幅1m未満                                           |     |   |   |   |   |   |   |   | 施工 | 第0 -0025号表 |
|                                                            | 260 |   | m | 3 |   |   |   |   |    |            |
| 埋戻し<br>最大埋戻幅1m以上4m未満                                       |     |   |   |   |   |   |   |   | 施工 | 第0 -0026号表 |
|                                                            | 180 |   | m | 3 |   |   |   |   |    |            |
| 整地<br>残土受入れ地での処理                                           |     |   |   |   |   |   |   |   | 施工 | 第0 -0027号表 |
|                                                            | 190 |   | m | 3 |   |   |   |   |    |            |
| 法面整形<br>盛土部<br>法面締固めなし                                     |     |   |   |   |   |   |   |   | 施工 | 第0 -0028号表 |
|                                                            | 780 |   | m | 2 |   |   |   |   |    |            |
| 法面整形<br>盛土部<br>法面締固めあり                                     |     |   |   |   |   |   |   |   | 施工 | 第0 -0029号表 |
|                                                            | 50  |   | m | 2 |   |   |   |   |    |            |
| 基面整正                                                       |     |   |   |   |   |   |   |   | 施工 | 第0 -0030号表 |
|                                                            | 520 |   | m | 2 |   |   |   |   |    |            |
| 擁壁工                                                        |     |   |   |   |   |   |   |   |    |            |
|                                                            |     |   |   |   |   |   |   |   |    |            |
| コンクリート擁壁工                                                  |     |   |   |   |   |   |   |   |    |            |
|                                                            |     |   |   |   |   |   |   |   |    |            |
| 重力式擁壁<br>1mを超え2m未満<br>18-8-40(W/C=60%以下) 高炉( B B )<br>一般養生 |     |   |   |   |   |   |   |   | 施工 | 第0 -0031号表 |
|                                                            | 0.6 |   | m | 3 |   |   |   |   |    |            |

\*\*\* 本工事費 \*\*\*

( 工事費内訳書 )

| 費目・工種・種別・細別・施工名称など |                                                                                     | 数   | 量 | 単 位 | 単 価 | 金 額 | 備 考           |
|--------------------|-------------------------------------------------------------------------------------|-----|---|-----|-----|-----|---------------|
|                    | 重力式擁壁<br>1mを超え2m未満<br>18-8-40(W/C=60%以下) 高炉 ( B B )<br>一般養生                         | 0.5 | m | 3   |     |     | 施工 第0 -0031号表 |
|                    |                                                                                     |     |   |     |     |     |               |
|                    | プレキャスト擁壁設置<br>1.0mを超え2.0m以下<br>基礎砕石あり                                               | 109 | m |     |     |     | 施工 第0 -0032号表 |
|                    |                                                                                     |     |   |     |     |     |               |
| 水路工                |                                                                                     |     |   |     |     |     |               |
|                    |                                                                                     |     |   |     |     |     |               |
| 水路工                |                                                                                     |     |   |     |     |     |               |
|                    |                                                                                     |     |   |     |     |     |               |
|                    | 排水構造物工 U型側溝据付<br>L = 2 0 0 0<br>U型側溝質量 1 4 6 k g / 個<br>ベンチフリュ - ム300型巾300高200長2000 | 127 | m |     |     |     | 施工 第0 -0033号表 |
|                    |                                                                                     |     |   |     |     |     |               |
|                    | 排水構造物工 U型側溝据付<br>L = 2 0 0 0<br>U型側溝質量 1 9 3 k g / 個<br>ベンチフリュ - ム350型巾350高235長2000 | 106 | m |     |     |     | 施工 第0 -0034号表 |
|                    |                                                                                     |     |   |     |     |     |               |
|                    | 間詰コンクリート1<br>ベンチフリュ - ム350に伴う間詰                                                     | 1   | 式 |     |     |     | 科目 第0001号表    |
|                    |                                                                                     |     |   |     |     |     |               |
|                    | 排水構造物工 U型側溝据付<br>L = 2 0 0 0<br>U型側溝質量 2 4 4 k g / 個<br>ベンチフリュ - ム400型巾400高260長2000 | 223 | m |     |     |     | 施工 第0 -0035号表 |
|                    |                                                                                     |     |   |     |     |     |               |
|                    | 間詰コンクリート2<br>ベンチフリュ - ム400に伴う間詰                                                     | 1   | 式 |     |     |     | 科目 第0008号表    |
|                    |                                                                                     |     |   |     |     |     |               |

# \*\*\*本工事費\*\*\*

(工事費内訳書)

| 費目・工種・種別・細別・施工名称など                                                             | 数   | 量 | 単  | 価 | 金 | 額 | 備  | 考          |
|--------------------------------------------------------------------------------|-----|---|----|---|---|---|----|------------|
| 畦畔コンクリート復旧                                                                     |     |   |    |   |   |   |    |            |
|                                                                                | 1   |   | 式  |   |   |   | 科目 | 第0009号表    |
| 排水構造物工 自由勾配側溝<br>1 0 0 0 k g / 個以下基礎碎石施工あり<br>皿型自由勾配側溝300×300×2000<br>調査単価     | 177 |   | m  |   |   |   | 施工 | 第0 -0036号表 |
| 排水構造物工 蓋版据付<br>コンクリート蓋版各種40を超え170kg/枚以下<br>皿型自由勾配側溝 蓋版 300×1000<br>調査単価        | 44  |   | 枚  |   |   |   | 施工 | 第0 -0037号表 |
| 排水構造物工 蓋版据付<br>コンクリート蓋版各種4 0 k g / 枚以下<br>皿型自由勾配側溝 蓋版 300×500<br>調査単価          | 44  |   | 枚  |   |   |   | 施工 | 第0 -0038号表 |
| 排水構造物工 蓋版据付<br>グレーチング蓋版各種4 0 k g / 枚以下<br>皿型自由勾配側溝グレーチング蓋300×500<br>細目車道用 調査単価 | 44  |   | 枚  |   |   |   | 施工 | 第0 -0039号表 |
| 掛け口工                                                                           |     |   |    |   |   |   |    |            |
|                                                                                | 5   |   | 箇所 |   |   |   | 科目 | 第0006号表    |
| 田排水工                                                                           |     |   |    |   |   |   |    |            |
|                                                                                | 4   |   | 箇所 |   |   |   | 科目 | 第0002号表    |
| 管(函)渠型側溝<br>据付<br>300mmを超え400mm以下                                              | 5   |   | m  |   |   |   | 施工 | 第0 -0040号表 |
| ボックスカルバート工                                                                     |     |   |    |   |   |   |    |            |
|                                                                                | 1   |   | 式  |   |   |   | 科目 | 第0007号表    |

(工事費内訳書)

\*\*\*本工事費\*\*\*

頁 -0007

| 費目・工種・種別・細別・施工名称など              | 数  | 量 | 単 | 位   | 単 | 価 | 金 | 額 | 備  | 考          |
|---------------------------------|----|---|---|-----|---|---|---|---|----|------------|
| シーリング工<br>ボックスカルバート部            |    |   |   |     |   |   |   |   |    |            |
|                                 | 1  |   |   | 式   |   |   |   |   | 科目 | 第0010号表    |
| 蓋及び調整コンブロック据付工<br>調整コンブロック使用しない |    |   |   |     |   |   |   |   |    |            |
|                                 | 1  |   |   | 組   |   |   |   |   | 施工 | 第0 -0041号表 |
| 集水桝工                            |    |   |   |     |   |   |   |   |    |            |
|                                 |    |   |   |     |   |   |   |   |    |            |
| 1号集水桝                           |    |   |   |     |   |   |   |   |    |            |
|                                 | 1  |   |   | 箇所  |   |   |   |   | 科目 | 第0003号表    |
| 2号集水桝                           |    |   |   |     |   |   |   |   |    |            |
|                                 | 1  |   |   | 箇所  |   |   |   |   | 科目 | 第0004号表    |
| 3号集水桝                           |    |   |   |     |   |   |   |   |    |            |
|                                 | 1  |   |   | 箇所  |   |   |   |   | 科目 | 第0005号表    |
| 仮設工                             |    |   |   |     |   |   |   |   |    |            |
|                                 |    |   |   |     |   |   |   |   |    |            |
| 仮設工                             |    |   |   |     |   |   |   |   |    |            |
|                                 |    |   |   |     |   |   |   |   |    |            |
| 敷鉄板設置・撤去                        |    |   |   |     |   |   |   |   |    |            |
|                                 | 55 |   |   | m 2 |   |   |   |   | 施工 | 第0 -0042号表 |

( 工事費内訳書 )

＊ ＊ ＊ 本工事費 ＊ ＊ ＊

頁 -0008

| 費目・工種・種別・細別・施工名称など                   |  | 数     | 量 | 単   | 位 | 単 | 価 | 金 | 額 | 備             | 考 |
|--------------------------------------|--|-------|---|-----|---|---|---|---|---|---------------|---|
| 敷鉄板賃料<br>鋼板 22×1524×3048mm<br>供用日数1日 |  |       |   |     |   |   |   |   |   | 施工 第0 -0044号表 |   |
|                                      |  | 12    |   | 枚   |   |   |   |   |   |               |   |
| 舗装工                                  |  |       |   |     |   |   |   |   |   |               |   |
|                                      |  |       |   |     |   |   |   |   |   |               |   |
| 舗装工                                  |  |       |   |     |   |   |   |   |   |               |   |
|                                      |  |       |   |     |   |   |   |   |   |               |   |
| 不陸整正<br>補足材料なし                       |  |       |   |     |   |   |   |   |   | 施工 第0 -0045号表 |   |
|                                      |  | 710   |   | m 2 |   |   |   |   |   |               |   |
| 下層路盤（車道・路肩部）<br>全仕上り厚150mm<br>1層施工   |  |       |   |     |   |   |   |   |   | 施工 第0 -0046号表 |   |
|                                      |  | 2,650 |   | m 2 |   |   |   |   |   |               |   |
| 雑工                                   |  |       |   |     |   |   |   |   |   |               |   |
|                                      |  |       |   |     |   |   |   |   |   |               |   |
| 雑工                                   |  |       |   |     |   |   |   |   |   |               |   |
|                                      |  |       |   |     |   |   |   |   |   |               |   |
| 車止めポスト設置工<br>着脱式                     |  |       |   |     |   |   |   |   |   | 科目 第0011号表    |   |
|                                      |  | 21    |   | 箇所  |   |   |   |   |   |               |   |
| 門型車止め設置工                             |  |       |   |     |   |   |   |   |   | 科目 第0012号表    |   |
|                                      |  | 20    |   | 箇所  |   |   |   |   |   |               |   |

# ＊ ＊ ＊ 本工事費 ＊ ＊ ＊

( 工事費内訳書 )

| 費目・工種・種別・細別・施工名称など                                | 数 | 量   | 単 位 | 単 価 | 金 額 | 備 考           |
|---------------------------------------------------|---|-----|-----|-----|-----|---------------|
| 構造物とりこわし工                                         |   |     |     |     |     |               |
|                                                   |   |     |     |     |     |               |
| 構造物とりこわし工                                         |   |     |     |     |     |               |
|                                                   |   |     |     |     |     |               |
| 舗装版切断<br>コンクリート舗装版<br>15cm以下                      | 6 | m   |     |     |     | 施工 第0 -0047号表 |
| 構造物とりこわし<br>鉄筋構造物 機械施工<br>低騒音・低振動対策 不要            | 4 | m 3 |     |     |     | 施工 第0 -0048号表 |
| 殻運搬<br>コンクリート(鉄筋)構造物とりこわし<br>機械積込 DID区間なし 3.3km以下 | 4 | m 3 |     |     |     | 施工 第0 -0049号表 |
| 構造物とりこわし<br>無筋構造物 機械施工<br>低騒音・低振動対策 不要            | 8 | m 3 |     |     |     | 施工 第0 -0050号表 |
| 殻運搬<br>コンクリート(無筋)構造物とりこわし<br>機械積込 DID区間なし 3.3km以下 | 8 | m 3 |     |     |     | 施工 第0 -0051号表 |
| 舗装版切断<br>アスファルト舗装版<br>15cm以下                      | 8 | m   |     |     |     | 施工 第0 -0052号表 |
| 舗装版破碎<br>アスファルト舗装版<br>障害等なし                       | 5 | m 2 |     |     |     | 施工 第0 -0053号表 |

# ＊ ＊ ＊ 本工事費 ＊ ＊ ＊

( 工事費内訳書 )

| 費目・工種・種別・細別・施工名称など                                       | 数 量 | 単 位 | 単 価 | 金 額 | 備 考           |
|----------------------------------------------------------|-----|-----|-----|-----|---------------|
| 殻運搬<br>舗装版破碎 DID区間あり 10.5km以下<br>機械積込(騒音対策不要、舗装版厚15cm以下) | 0.2 | m 3 |     |     | 施工 第0 -0054号表 |
| 構造物とりこわし<br>鉄筋構造物 機械施工<br>低騒音・低振動対策 不要                   | 7   | m 3 |     |     | 施工 第0 -0048号表 |
| 殻運搬<br>コンクリート(鉄筋)構造物とりこわし<br>機械積込 DID区間なし 3.3km以下        | 7   | m 3 |     |     | 施工 第0 -0049号表 |
| 構造物とりこわし<br>無筋構造物 人力施工<br>夜間作業( 2 0 時 ~ 6 時 ) なし         | 0.3 | m 3 |     |     | 施工 第0 -0055号表 |
| 殻運搬<br>コンクリート(無筋)構造物とりこわし<br>機械積込 DID区間なし 3.3km以下        | 0.3 | m 3 |     |     | 施工 第0 -0051号表 |
| * 処分費等 *                                                 |     |     |     |     |               |
| 処分費<br>CO有筋<br>米山建材株式会社                                  | 5   | m 3 |     |     | 施工 第0 -0056号表 |
| 処分費<br>CO無筋<br>米山建材株式会社                                  | 10  | m 3 |     |     | 施工 第0 -0057号表 |
| 処分費<br>AS掘削廃材<br>中部興業有限会社                                | 0.5 | t   |     |     | 施工 第0 -0058号表 |

# ＊ ＊ ＊ 本工事費 ＊ ＊ ＊

( 工事費内訳書 )

| 費目・工種・種別・細別・施工名称など                            | 数   | 量   | 単 位 | 単 価 | 金 額 | 備 考           |
|-----------------------------------------------|-----|-----|-----|-----|-----|---------------|
| 処分費<br>二次製品（有筋）                               |     |     |     |     |     |               |
| 米山建材株式会社                                      | 17  | m 3 |     |     |     | 施工 第0 -0059号表 |
| 処分費<br>C0無筋                                   |     |     |     |     |     |               |
| 米山建材株式会社                                      | 0.3 | m 3 |     |     |     | 施工 第0 -0057号表 |
| 全レベル1 共通                                      |     |     |     |     |     |               |
| 交通安全施設工                                       |     |     |     |     |     |               |
| 交通安全施設工                                       |     |     |     |     |     |               |
| 交通誘導警備員 B                                     |     |     |     |     |     |               |
|                                               | 21  | 人・日 |     |     |     | 施工 第0 -0060号表 |
| ＊ ＊ 直接工事費 ＊ ＊                                 |     |     |     |     |     |               |
| 運搬費                                           |     |     |     |     |     |               |
| 仮設材等の運搬<br>製品長 1 2 m以内<br>運搬距離 3 . 3 k m（×往復） | 10  | t   |     |     |     | 施工 第0 -0061号表 |

( 工事費内訳書 )

＊ ＊ ＊ 本工事費 ＊ ＊ ＊

| 費目・工種・種別・細別・施工名称など                    | 数 量 | 単 位 | 単 価 | 金 額 | 備 考           |
|---------------------------------------|-----|-----|-----|-----|---------------|
| 仮設材等の積込み，取卸し費<br>積込み，取卸し（往復分）         |     |     |     |     | 施工 第0 -0062号表 |
|                                       | 10  | t   |     |     |               |
| 技術管理費                                 |     |     |     |     |               |
|                                       |     |     |     |     |               |
| 平板載荷試験（構造物基面）掘削別途<br>反力用重機費用含む：5 t 以内 |     |     |     |     |               |
|                                       | 1   | 箇所  |     |     |               |
| ＊ ＊ 現場環境改善費（率分） ＊ ＊                   |     |     |     |     |               |
|                                       |     |     |     |     |               |
| ＊ ＊ 共通仮設費率計算額 ＊ ＊                     |     |     |     |     |               |
|                                       |     |     |     |     |               |
| ＊ ＊ 共通仮設費計 ＊ ＊                        |     |     |     |     |               |
|                                       |     |     |     |     |               |
| ＊ ＊ 純工事費 ＊ ＊                          |     |     |     |     |               |
|                                       |     |     |     |     |               |
| ＊ ＊ 現場管理費 ＊ ＊                         |     |     |     |     |               |
|                                       |     |     |     |     |               |
| ＊ ＊ 工事原価 ＊ ＊                          |     |     |     |     |               |
|                                       |     |     |     |     |               |

( 工事費内訳書 )

\*\*\* 本工事費 \*\*\*

| 費目・工種・種別・細別・施工名称など  | 数 | 量 | 単 位 | 単 価 | 金 額 | 備 考 |
|---------------------|---|---|-----|-----|-----|-----|
| * 一般管理費<br>等 *      |   |   |     |     |     |     |
|                     |   |   |     |     |     |     |
| * * 工事価格 * *        |   |   |     |     |     |     |
|                     |   |   |     |     |     |     |
| * * 消費税等<br>相当額 * * |   |   |     |     |     |     |
|                     |   |   |     |     |     |     |
| * * 工事費 * *         |   |   |     |     |     |     |
|                     |   |   |     |     |     |     |
|                     |   |   |     |     |     |     |
( 工事費内訳書 )

＊ ＊ ＊ 附帯工事費 ＊ ＊ ＊

頁 -0014

| 費目・工種・種別・細別・施工名称など                     |  | 数  | 量 | 単 位 | 単 価 | 金 額 | 備 考           |
|----------------------------------------|--|----|---|-----|-----|-----|---------------|
| ＊ ＊ ＊ 附帯工事費 ＊ ＊ ＊                      |  |    |   |     |     |     |               |
|                                        |  |    |   |     |     |     |               |
| 舗装                                     |  |    |   |     |     |     |               |
|                                        |  |    |   |     |     |     |               |
| 舗装工                                    |  |    |   |     |     |     |               |
|                                        |  |    |   |     |     |     |               |
| 舗装工                                    |  |    |   |     |     |     |               |
|                                        |  |    |   |     |     |     |               |
| 下層路盤（車道・路肩部）<br>全仕上り厚 1 5 0 mm<br>1層施工 |  |    |   |     |     |     |               |
|                                        |  | 55 |   | m 2 |     |     | 施工 第0 -0046号表 |
| 道路維持                                   |  |    |   |     |     |     |               |
|                                        |  |    |   |     |     |     |               |
| 構造物補修工                                 |  |    |   |     |     |     |               |
|                                        |  |    |   |     |     |     |               |
| 目地補修工                                  |  |    |   |     |     |     |               |
|                                        |  |    |   |     |     |     |               |
| シーリング目地充填工                             |  |    |   |     |     |     |               |
|                                        |  | 71 |   | m   |     |     | 施工 第0 -0015号表 |

( 工事費内訳書 )

\*\*\* 附帯工事費 \*\*\*

頁 -0015

| 費目・工種・種別・細別・施工名称など   | 数 | 量 | 単 位 | 単 価 | 金 額 | 備 考 |
|----------------------|---|---|-----|-----|-----|-----|
| ** 直接工事費 **          |   |   |     |     |     |     |
|                      |   |   |     |     |     |     |
| ** 現場環境改善費 ( 率分 ) ** |   |   |     |     |     |     |
|                      |   |   |     |     |     |     |
| ** 共通仮設費率計算額 **      |   |   |     |     |     |     |
|                      |   |   |     |     |     |     |
| ** 共通仮設費計 **         |   |   |     |     |     |     |
|                      |   |   |     |     |     |     |
| ** 純工事費 **           |   |   |     |     |     |     |
|                      |   |   |     |     |     |     |
| ** 現場管理費 **          |   |   |     |     |     |     |
|                      |   |   |     |     |     |     |
| ** 工事原価 **           |   |   |     |     |     |     |
|                      |   |   |     |     |     |     |
| ** 一般管理費等 **         |   |   |     |     |     |     |
|                      |   |   |     |     |     |     |
| ** 工事価格 **           |   |   |     |     |     |     |
|                      |   |   |     |     |     |     |

\*\*\* 附帯工事費 \*\*\*

( 工事費内訳書 )

| 費目・工種・種別・細別・施工名称など           | 数 | 量 | 単 位 | 単 価 | 金 額 | 備 考 |
|------------------------------|---|---|-----|-----|-----|-----|
| ** 消費税等<br>相当額 **            |   |   |     |     |     |     |
|                              |   |   |     |     |     |     |
| ** 工事費 **                    |   |   |     |     |     |     |
|                              |   |   |     |     |     |     |
| ** 工事価格計 **                  |   |   |     |     |     |     |
|                              |   |   |     |     |     |     |
| ** 消費税等<br>相当額計 **           |   |   |     |     |     |     |
|                              |   |   |     |     |     |     |
| ** 工事費計 **                   |   |   |     |     |     |     |
|                              |   |   |     |     |     |     |
| ( 参考 ) 直接工事費のうち労務費           |   |   |     |     |     |     |
|                              |   |   |     |     |     |     |
| ( 参考 ) 直接工事費のうち材料費           |   |   |     |     |     |     |
|                              |   |   |     |     |     |     |
| ( 参考 ) 現場<br>管理費のうち<br>法定福利費 |   |   |     |     |     |     |
|                              |   |   |     |     |     |     |
| ( 参考 ) 現場管理費のうち建退協制度の掛金      |   |   |     |     |     |     |
|                              |   |   |     |     |     |     |

**\* \* \* 附帶工事費 \* \* \***

(工事費内訳書)

| 費目・工種・種別・細別・施工名称など<br>（参考）工事原価のうち安全衛生費用 |  | 数 | 量 | 単 位 | 単 価 | 金 額 | 備 考 |
|-----------------------------------------|--|---|---|-----|-----|-----|-----|
|                                         |  |   |   |     |     |     |     |
|                                         |  |   |   |     |     |     |     |
間詰コンクリート1

科目内訳表

科目 第0001号表

ベンチフリューム350に伴う間詰

| 施 工 名 称 な ど                                                    |  | 数  | 量   | 単 位 | 単 価 | 金 額 | 備 考           |
|----------------------------------------------------------------|--|----|-----|-----|-----|-----|---------------|
| コンクリート 無筋・鉄筋構造物<br>一般養生 小型車割増なし<br>夜間割増なし 豪雪割増 工種条件と同じ<br>人力打設 |  | 4  | m 3 |     |     |     | 施工 第0 -0001号表 |
|                                                                |  |    |     |     |     |     |               |
| 型枠<br>一般型枠<br>鉄筋・無筋構造物                                         |  | 10 | m 2 |     |     |     | 施工 第0 -0002号表 |
|                                                                |  |    |     |     |     |     |               |
| *** 単位当り ***                                                   |  | 1  | 式   |     |     |     |               |
|                                                                |  |    |     |     |     |     |               |
|                                                                |  |    |     |     |     |     |               |
| 施 工 名 称 など                                                  |  | 数 量  | 単 位 | 単 価 | 金 額 | 備 考           |
|-------------------------------------------------------------|--|------|-----|-----|-----|---------------|
| コンクリート 小型構造物<br>一般養生 小型車割増なし<br>夜間割増なし 豪雪割増 工種条件と同じ<br>人力打設 |  | 0.04 | m 3 |     |     | 施工 第0 -0003号表 |
|                                                             |  |      |     |     |     |               |
| 型枠<br>一般型枠<br>小型構造物                                         |  | 0.7  | m 2 |     |     | 施工 第0 -0004号表 |
|                                                             |  |      |     |     |     |               |
| 基礎碎石<br>7.5cmを超え12.5cm以下<br>再生クラッシャラン RC - 4 0              |  | 0.3  | m 2 |     |     | 施工 第0 -0005号表 |
|                                                             |  |      |     |     |     |               |
| 硬質塩化ビニル管<br>V U ( プレーンエンド )<br>1 5 0 × 1 6 5 × 5. 1         |  | 0.7  | m   |     |     |               |
|                                                             |  |      |     |     |     |               |
| 差込式分水栓<br>VU150管用<br><br>調査単価                               |  | 1    | 個   |     |     |               |
|                                                             |  |      |     |     |     |               |
| *** 単位当り ***                                                |  | 1    | 箇所  |     |     |               |
|                                                             |  |      |     |     |     |               |
|                                                             |  |      |     |     |     |               |
## 1号集水桝

## 科目内訳表

科目 第0003号表

頁0-0020

| 1                                                                                  |     |   |     |     |     | 箇所            |
|------------------------------------------------------------------------------------|-----|---|-----|-----|-----|---------------|
| 施 工 名 称 な ど                                                                        | 数   | 量 | 単 位 | 単 価 | 金 額 | 備 考           |
| 現場打ち集水桝・街渠桝（本体）<br>18-8-25(W/C=60%以下) 高炉（ＢＢ）<br>0.92m3を超え0.97m3以下<br>一般養生・特殊養生(練炭) | 1   |   | 箇所  |     |     | 施工 第0 -0006号表 |
| 排水構造物工 蓋版据付<br>グレーチング蓋版各種40を超え170kg/枚以下<br>T14 600×1400 細目 2分割<br>調査単価             | 2   |   | 枚   |     |     | 施工 第0 -0007号表 |
| 足掛金具<br>マンホール用足掛金物アメニティストップ<br>RC15L-250 幅153mm 径Φ19mm 現場打用<br>刊行物単価               | 2   |   | 個   |     |     |               |
| コンクリート 小型構造物<br>一般養生 小型車割増なし<br>夜間割増なし 豪雪割増 工種条件と同じ<br>人力打設                        | 0.1 |   | m 3 |     |     | 施工 第0 -0003号表 |
| 型枠<br>一般型枠<br>小型構造物                                                                | 0.6 |   | m 2 |     |     | 施工 第0 -0004号表 |
| 硬質塩化ビニル管<br>(ブレンエンド) 薄肉管 V U - 3 5 0                                               | 1   |   | m   |     |     |               |
| *** 単位当り ***                                                                       | 1   |   | 箇所  |     |     |               |
|                                                                                    |     |   |     |     |     |               |
|                                                                                    |     |   |     |     |     |               |

科目内訳表

科目 第0004号表

| 施 工 名 称 など                                                                            |  | 数 | 量 | 単 位 | 単 価 | 金 額 | 備 考           |
|---------------------------------------------------------------------------------------|--|---|---|-----|-----|-----|---------------|
| 現場打ち集水桝・街渠桝（本体）<br>18-8-25(W/C=60%以下) 高炉（ B B ）<br>0.49m3を超え0.52m3以下<br>一般養生・特殊養生(練炭) |  |   |   |     |     |     |               |
|                                                                                       |  | 1 |   | 箇所  |     |     | 施工 第0 -0008号表 |
| 排水構造物工 U型側溝再利用撤去・据付<br>L = 2 0 0 0<br>U型側溝質量 1 4 6 k g /個                             |  |   |   |     |     |     |               |
|                                                                                       |  | 2 |   | m   |     |     | 施工 第0 -0009号表 |
| *** 単位当り ***                                                                          |  |   |   |     |     |     |               |
|                                                                                       |  | 1 |   | 箇所  |     |     |               |
|                                                                                       |  |   |   |     |     |     |               |
|                                                                                       |  |   |   |     |     |     |               |
科目内訳表

科目 第0005号表

| 施 工 名 称 など                                                                             |  | 数 | 量 | 単 位 | 単 価 | 金 額 | 備 考           |
|----------------------------------------------------------------------------------------|--|---|---|-----|-----|-----|---------------|
| 現場打ち集水桝・街渠桝（本体）<br>18-8-25(W/C=60%以下) 高炉（ B B ）<br>0.26m3を超え0.28m3以下<br>一般養生・特殊養生(練炭)  |  |   |   |     |     |     |               |
|                                                                                        |  | 1 |   | 箇所  |     |     | 施工 第0 -0010号表 |
| 排水構造物工 蓋版据付<br>グレーチング蓋版各種 40を超え<br>170kg /枚以下 グレーチングます蓋T-14・6<br>滑止有500×500（落込み式細目）受枠込 |  |   |   |     |     |     |               |
|                                                                                        |  | 1 |   | 枚   |     |     | 施工 第0 -0011号表 |
| *** 単位当り ***                                                                           |  |   |   |     |     |     |               |
|                                                                                        |  | 1 |   | 箇所  |     |     |               |
|                                                                                        |  |   |   |     |     |     |               |
|                                                                                        |  |   |   |     |     |     |               |
掛け口工

科目内訳表

科目 第0006号表

| 施 工 名 称 など                                                      |  | 数   | 量  | 単 位 | 単 価 | 金 額 | 備 考           |
|-----------------------------------------------------------------|--|-----|----|-----|-----|-----|---------------|
| 排水構造物工 U型側溝据付<br>L = 6 0 0 U型側溝質量72kg / 個<br>普通掛け口 400型<br>調査単価 |  |     |    |     |     |     |               |
|                                                                 |  | 0.6 | m  |     |     |     | 施工 第0 -0012号表 |
| *** 単位当り ***                                                    |  |     |    |     |     |     |               |
|                                                                 |  | 1   | 箇所 |     |     |     |               |
|                                                                 |  |     |    |     |     |     |               |
|                                                                 |  |     |    |     |     |     |               |
# ボックスカルバート工

## 科目内訳表

科目 第0007号表

頁0-0024

| 施 工 名 称 な ど                                                    |  | 数 量  | 単 位 | 単 価 | 金 額 | 備 考           |
|----------------------------------------------------------------|--|------|-----|-----|-----|---------------|
| ボックスカルバート<br>据付<br>2.0m/個                                      |  |      |     |     |     |               |
|                                                                |  | 10   | m   |     |     | 施工 第0 -0013号表 |
| コンクリート 小型構造物<br>一般養生 小型車割増なし<br>夜間割増なし 豪雪割増 工種条件と同じ<br>人力打設    |  |      |     |     |     |               |
|                                                                |  | 0.08 | m 3 |     |     | 施工 第0 -0003号表 |
| 型枠<br>一般型枠<br>小型構造物                                            |  |      |     |     |     |               |
|                                                                |  | 0.4  | m 2 |     |     | 施工 第0 -0004号表 |
| コンクリート 無筋・鉄筋構造物<br>一般養生 小型車割増なし<br>夜間割増なし 豪雪割増 工種条件と同じ<br>人力打設 |  |      |     |     |     |               |
|                                                                |  | 0.2  | m 3 |     |     | 施工 第0 -0001号表 |
| 型枠<br>一般型枠<br>鉄筋・無筋構造物                                         |  |      |     |     |     |               |
|                                                                |  | 2    | m 2 |     |     | 施工 第0 -0002号表 |
| *** 単位当り ***                                                   |  |      |     |     |     |               |
|                                                                |  | 1    | 式   |     |     |               |
|                                                                |  |      |     |     |     |               |
|                                                                |  |      |     |     |     |               |
間詰コンクリート2

科目内訳表

科目 第0008号表

ベンチフリューム400に伴う間詰

| 施 工 名 称 な ど                                                    |  | 数 | 量 | 単 位 | 単 価 | 金 額 | 備 考           |
|----------------------------------------------------------------|--|---|---|-----|-----|-----|---------------|
| コンクリート 無筋・鉄筋構造物<br>一般養生 小型車割増なし<br>夜間割増なし 豪雪割増 工種条件と同じ<br>人力打設 |  |   |   |     |     |     |               |
|                                                                |  | 4 | m | 3   |     |     | 施工 第0 -0001号表 |
| *** 単位当り ***                                                   |  |   |   |     |     |     |               |
|                                                                |  | 1 |   | 式   |     |     |               |
|                                                                |  |   |   |     |     |     |               |
|                                                                |  |   |   |     |     |     |               |
科目内訳表

科目 第0009号表

| 施 工 名 称 な ど                                                            |  | 数 | 量 | 単 位 | 単 価 | 金 額 | 備 考           |
|------------------------------------------------------------------------|--|---|---|-----|-----|-----|---------------|
| 小型擁壁<br>0.5m以上0.6m未満<br>18-8-25(W/C=60%以下) 高炉 ( B B )<br>一般養生・特殊養生(練炭) |  |   |   |     |     |     |               |
|                                                                        |  | 2 |   | m 3 |     |     | 施工 第0 -0014号表 |
| *** 単位当り ***                                                           |  |   |   |     |     |     |               |
|                                                                        |  | 1 |   | 式   |     |     |               |
|                                                                        |  |   |   |     |     |     |               |
|                                                                        |  |   |   |     |     |     |               |
# シーリング工

## 科目内訳表

科目 第0010号表

頁0-0027

ボックスカルバート部

| 施 工 名 称 な ど  |  | 数 | 量 | 単 位 | 単 価 | 金 額 | 備 考           |
|--------------|--|---|---|-----|-----|-----|---------------|
| シーリング目地充填工   |  |   |   |     |     |     |               |
|              |  | 2 |   | m   |     |     | 施工 第0 -0015号表 |
| シーリングガン      |  |   |   |     |     |     |               |
|              |  | 1 |   | 丁   |     |     |               |
| 調査単価         |  |   |   |     |     |     |               |
|              |  | 1 |   | 式   |     |     |               |
| *** 単位当り *** |  |   |   |     |     |     |               |
|              |  | 1 |   | 式   |     |     |               |
|              |  |   |   |     |     |     |               |
|              |  |   |   |     |     |     |               |
車止めポスト設置工

科目内訳表

科目 第0011号表

頁0-0028

| 着脱式                                                         |  | 10 |     |    |    | 箇所            |
|-------------------------------------------------------------|--|----|-----|----|----|---------------|
| 施工名称など                                                      |  | 数量 | 単位  | 単価 | 金額 | 備考            |
| 車止めポスト設置                                                    |  |    |     |    |    |               |
|                                                             |  | 10 | 本   |    |    | 施工 第0 -0016号表 |
| コンクリート 小型構造物<br>一般養生 小型車割増なし<br>夜間割増なし 豪雪割増 工種条件と同じ<br>人力打設 |  |    |     |    |    |               |
|                                                             |  | 1  | m 3 |    |    | 施工 第0 -0017号表 |
| 型枠<br>一般型枠<br>小型構造物                                         |  |    |     |    |    |               |
|                                                             |  | 10 | m 2 |    |    | 施工 第0 -0004号表 |
| 基礎碎石<br>7.5cmを超え12.5cm以下<br>再生クラッシャラン R C - 4 0             |  |    |     |    |    |               |
|                                                             |  | 3  | m 2 |    |    | 施工 第0 -0005号表 |
| *** 合計 ***                                                  |  |    |     |    |    |               |
|                                                             |  | 10 | 箇所  |    |    |               |
| *** 単位当り ***                                                |  |    |     |    |    |               |
|                                                             |  | 1  | 箇所  |    |    |               |
|                                                             |  |    |     |    |    |               |
|                                                             |  |    |     |    |    |               |
門型車止め設置工

科目内訳表

科目 第0012号表

頁0-0029

| 施 工 名 称 など                                                                          |  | 数 量 | 単 位 | 単 価 | 金 額 | 備 考           |
|-------------------------------------------------------------------------------------|--|-----|-----|-----|-----|---------------|
| 横断防止柵設置工<br>門型 コンクリート建込用 支柱間隔 1 m<br>車止め 横型 取外し式（横棧・蓋・錠付）<br>径60.5 幅1000 高800 刊行物単価 |  | 10  | m   |     |     | 施工 第0 -0018号表 |
|                                                                                     |  |     |     |     |     |               |
| コンクリート 小型構造物<br>一般養生 小型車割増なし<br>夜間割増なし 豪雪割増 工種条件と同じ<br>人力打設                         |  | 0.3 | m 3 |     |     | 施工 第0 -0003号表 |
|                                                                                     |  |     |     |     |     |               |
| 型枠<br>一般型枠<br>小型構造物                                                                 |  | 5   | m 2 |     |     | 施工 第0 -0004号表 |
|                                                                                     |  |     |     |     |     |               |
| 基礎碎石<br>7.5cm以下<br>再生クラッシャラン RC - 4 0                                               |  | 1   | m 2 |     |     | 施工 第0 -0019号表 |
|                                                                                     |  |     |     |     |     |               |
| *** 合 計 ***                                                                         |  | 10  | 箇所  |     |     |               |
|                                                                                     |  |     |     |     |     |               |
| *** 単位当り ***                                                                        |  | 1   | 箇所  |     |     |               |
|                                                                                     |  |     |     |     |     |               |
|                                                                                     |  |     |     |     |     |               |
# 施 工 内 訳 表

頁0-0030

コンクリート 無筋・鉄筋構造物

一般養生 小型車割増なし

夜間割増なし 豪雪割増 工種条件と同じ

人力打設

施工 第0 -0001号表

1

m 3 当り

機械構成比：

労務構成比：

材料構成比：

市場単価構成比：

標準単価：

| 代 表 機 労 材 規 格                                           | 構成比 | 単 位 | 単 価 | 代 表 機 労 材 規 格(東京地区)                       | 単価(東京地区) | 備 考 |
|---------------------------------------------------------|-----|-----|-----|-------------------------------------------|----------|-----|
| 普通作業員                                                   |     | 人   |     | 普通作業員                                     |          |     |
| 特殊作業員                                                   |     | 人   |     | 特殊作業員                                     |          |     |
| 土木一般世話役                                                 |     | 人   |     | 土木一般世話役                                   |          |     |
| 生コン 1 8 - 8 - 2 5 ( 2 0 ) - B B<br>( W / C = 6 0 % 以下 ) |     | m 3 |     | 生コンクリート<br>2 4 - 1 2 - 2 5 高炉 W / C 5 5 % |          |     |
| 積算単価                                                    |     | 式   |     | 積算単価                                      |          |     |
| *** 単位当り ***                                            |     |     |     |                                           |          |     |

# 施 工 内 訳 表

頁0-0031

コンクリート 無筋・鉄筋構造物

一般養生 小型車割増なし

夜間割増なし 豪雪割増 工種条件と同じ 人力打設

施工 第0 -0001号表

1 m 3 当り

機械構成比：

労務構成比：

材料構成比：

市場単価構成比：

標準単価：

| 代 表 機 労 材 規 格                                                                                     | 構成比 | 単 位 | 単 価 | 代 表 機 労 材 規 格(東京地区)                                                                  | 単価(東京地区) | 備 考 |
|---------------------------------------------------------------------------------------------------|-----|-----|-----|--------------------------------------------------------------------------------------|----------|-----|
| 構造物種別：無筋・鉄筋構造物<br>養生工の種類：一般養生<br>コンクリート種類： 高炉（ B B ）<br>生コンクリート小型車割増：小型車割増なし<br>豪雪割増：豪雪割増 工種条件と同じ |     |     |     | 打設工法：人力打設<br>現場内小運搬の有無：現場内小運搬なし<br>コンクリート規格：18-8-25(W/C=60%以下)<br>生コンクリート夜間割増：夜間割増なし |          |     |
|                                                                                                   |     |     |     |                                                                                      |          |     |
施 工 内 訳 表

頁0-0032

型枠  
一般型枠  
機械構成比：  
鉄筋・無筋構造物  
労務構成比：  
材料構成比：  
市場単価構成比：  
標準単価：  
1  
m 2  
当り

| 代 表 機 労 材 規 格 | 構成比 | 単 位 | 単 価 | 代 表 機 労 材 規 格(東京地区) | 単価(東京地区) | 備 考 |
|---------------|-----|-----|-----|---------------------|----------|-----|
| 型わく工          |     | 人   |     | 型わく工                |          |     |
| 普通作業員         |     | 人   |     | 普通作業員               |          |     |
| 土木一般世話役       |     | 人   |     | 土木一般世話役             |          |     |
| 積算単価          |     | 式   |     | 積算単価                |          |     |
| *** 単位当り ***  |     |     |     |                     |          |     |
| 型枠の種類：一般型枠    |     |     |     | 構造物の種類：鉄筋・無筋構造物     |          |     |

# 施工内訳表

頁0-0033

コンクリート 小型構造物

一般養生 小型車割増なし

夜間割増なし 豪雪割増 工種条件と同じ

人力打設

施工 第0 -0003号表

1

m 3 当り

機械構成比：

労務構成比：

材料構成比：

市場単価構成比：

標準単価：

| 代 表 機 労 材 規 格                                           | 構成比 | 単 位 | 単 価 | 代 表 機 労 材 規 格(東京地区)                       | 単価(東京地区) | 備 考 |
|---------------------------------------------------------|-----|-----|-----|-------------------------------------------|----------|-----|
| 普通作業員                                                   |     | 人   |     | 普通作業員                                     |          |     |
| 土木一般世話役                                                 |     | 人   |     | 土木一般世話役                                   |          |     |
| 特殊作業員                                                   |     | 人   |     | 特殊作業員                                     |          |     |
| 生コン 1 8 - 8 - 2 5 ( 2 0 ) - B B<br>( W / C = 6 0 % 以下 ) |     | m 3 |     | 生コンクリート<br>2 4 - 1 2 - 2 5 高炉 W / C 5 5 % |          |     |
| 積算単価                                                    |     | 式   |     | 積算単価                                      |          |     |
| *** 単位当り ***                                            |     |     |     |                                           |          |     |

# 施 工 内 訳 表

頁0-0034

コンクリート 小型構造物

一般養生 小型車割増なし

夜間割増なし 豪雪割増 工種条件と同じ 人力打設

施工 第0 -0003号表

1 m 3 当り

機械構成比：

労務構成比：

材料構成比：

市場単価構成比：

標準単価：

| 代 表 機 労 材 規 格                                                                                  | 構成比 | 単 位 | 単 価 | 代 表 機 労 材 規 格(東京地区)                                                                  | 単価(東京地区) | 備 考 |
|------------------------------------------------------------------------------------------------|-----|-----|-----|--------------------------------------------------------------------------------------|----------|-----|
| 構造物種別：小型構造物<br>養生工の種類：一般養生<br>コンクリート種別： 高炉（ B B ）<br>生コンクリート小型車割増：小型車割増なし<br>豪雪割増：豪雪割増 工種条件と同じ |     |     |     | 打設工法：人力打設<br>現場内小運搬の有無：現場内小運搬なし<br>コンクリート規格：18-8-25(W/C=60%以下)<br>生コンクリート夜間割増：夜間割増なし |          |     |
|                                                                                                |     |     |     |                                                                                      |          |     |
施 工 内 訳 表

頁0-0035

施工 第0 -0004号表

小型構造物

1

m 2 当り

型枠  
一般型枠  
機械構成比：

労務構成比：

材料構成比：

市場単価構成比：

標準単価：

| 代 表 機 労 材 規 格 | 構成比 | 単 位 | 単 価 | 代 表 機 労 材 規 格(東京地区) | 単価(東京地区) | 備 考 |
|---------------|-----|-----|-----|---------------------|----------|-----|
| 型わく工          |     | 人   |     | 型わく工                |          |     |
| 普通作業員         |     | 人   |     | 普通作業員               |          |     |
| 土木一般世話役       |     | 人   |     | 土木一般世話役             |          |     |
| 積算単価          |     | 式   |     | 積算単価                |          |     |
| *** 単位当り ***  |     |     |     |                     |          |     |
| 型枠の種類：一般型枠    |     |     |     | 構造物の種類：小型構造物        |          |     |

# 施工内訳表

頁0-0036

基礎碎石  
7.5cmを超え12.5cm以下

再生クラッシャーラン RC - 40

施工 第0 -0005号表

1 m 2 当り

| 代表機労材規格                            | 構成比 | 単位 | 単価 | 代表機労材規格(東京地区)         | 単価(東京地区) | 備考 |
|------------------------------------|-----|----|----|-----------------------|----------|----|
| バックホウ[クローラ型]賃料<br>～排ガス2014 山積0.8m3 |     | 日  |    | バックホウ[クローラ型]賃料        |          |    |
| 普通作業員                              |     | 人  |    | 普通作業員                 |          |    |
| 特殊作業員                              |     | 人  |    | 特殊作業員                 |          |    |
| 運転手(特殊)                            |     | 人  |    | 運転手(特殊)               |          |    |
| 土木一般世話役                            |     | 人  |    | 土木一般世話役               |          |    |
| 再生クラッシャーラン 40mm以下                  |     | m3 |    | 再生クラッシャーラン<br>RC - 40 |          |    |

# 施 工 内 訳 表

頁0-0037

基礎碎石  
7.5cmを超え12.5cm以下

再生クラッシュラン R C - 4 0

施工 第0 -0005号表

1 m 2 当り

| 機械構成比： 労務構成比： 材料構成比： 市場単価構成比： |     |     |     | 標準単価：                     |          |     |
|-------------------------------|-----|-----|-----|---------------------------|----------|-----|
| 代 表 機 労 材 規 格                 | 構成比 | 単 位 | 単 価 | 代 表 機 労 材 規 格(東京地区)       | 単価(東京地区) | 備 考 |
| 軽油<br>小型口 - リ - パトロール給油       |     | L   |     | 軽油<br>パトロール給油             |          |     |
| 積算単価                          |     | 式   |     | 積算単価                      |          |     |
| *** 単位当り ***                  |     |     |     |                           |          |     |
| 碎石の厚さ：7.5cmを超え12.5cm以下        |     |     |     | 碎石の種類：再生クラッシュラン R C - 4 0 |          |     |
|                               |     |     |     |                           |          |     |
|                               |     |     |     |                           |          |     |

# 施工内訳表

頁0-0038

現場打ち集水桝・街渠桝（本体）

18-8-25(W/C=60%以下) 高炉（BB）

機械構成比： 労務構成比：

0.92m3を超え0.97m3以下

材料構成比：

施工 第0 -0006号表

一般養生・特殊養生(練炭)

1  
標準単価：

箇所 当り

| 代表機労材規格                            | 構成比 | 単位 | 単価 | 代表機労材規格(東京地区)                | 単価(東京地区) | 備考 |
|------------------------------------|-----|----|----|------------------------------|----------|----|
| バックホウ〔クローラ型〕賃料<br>～排ガス2014 山積0.8m3 |     | 日  |    | バックホウ〔クローラ型〕賃料               |          |    |
| 型わく工                               |     | 人  |    | 型わく工                         |          |    |
| 普通作業員                              |     | 人  |    | 普通作業員                        |          |    |
| 土木一般世話役                            |     | 人  |    | 土木一般世話役                      |          |    |
| 特殊作業員                              |     | 人  |    | 特殊作業員                        |          |    |
| 生コン 18-8-25(20)-BB<br>(W/C=60%以下)  |     | m3 |    | 生コンクリート<br>18-8-25 高炉 W/C60% |          |    |

# 施 工 内 訳 表

頁0-0039

現場打ち集水桝・街渠桝（本体）

18-8-25(W/C=60%以下) 高炉（ＢＢ）

機械構成比： 労務構成比：

0.92m3を超え0.97m3以下

材料構成比：

施工 第0 -0006号表

一般養生・特殊養生(練炭)

1  
標準単価：

箇所 当り

| 代 表 機 労 材 規 格                                                                                                 | 構成比 | 単 位 | 単 価 | 代 表 機 労 材 規 格(東京地区)                                             | 単価(東京地区) | 備 考 |
|---|-----|-----|-----|-----------------------------------------------------------------|----------|-----|
| 軽油<br>小型口 - リ - パトロール給油                                                                                       |     | L   |     | 軽油<br>パトロール給油                                                   |          |     |
| 積算単価   |     | 式   |     | 積算単価                                                            |          |     |
| *** 単位当り ***                                                                                                  |     |     |     |                                                                 |          |     |
| 1箇所当りコンクリート使用量：0.92m3を超え0.97m3以下<br>養生工の種類：一般養生・特殊養生(練炭)<br>コンクリート規格：18-8-25(W/C=60%以下)<br>生コンクリート夜間割増：夜間割増なし |     |     |     | コンクリート打設工法：人力打設<br>コンクリートセメント種類： 高炉（ＢＢ）<br>生コンクリート小型車割増：小型車割増なし |          |     |
|   |     |     |     |                                                                 |          |     |
|   |     |     |     |                                                                 |          |     |

# 施 工 内 訳 表

頁0-0040

排水構造物工 蓋版据付

施工 第0 -0007号表

グレーチング蓋版各種40を超え170kg/枚以下 T14 600×1400 細目 2分割

調査単価

100

枚 当り

| 名 称 ・ 規 格 な ど                                                          | 数 量     | 単 位 | 単 価                                                          | 金 額 | 備 考 |
|------------------------------------------------------------------------|---------|-----|--------------------------------------------------------------|-----|-----|
| 排水構造物工 蓋版（コンクリート・鋼製）<br>40超170kg以下 制約無 昼間                              | 100.000 | 枚   |                                                              |     | 据付  |
| 側溝蓋                                                                    | 100.000 | 枚   |                                                              |     |     |
| 諸雑費                                                                    | 1       | 式   |                                                              |     |     |
| *** 合 計 ***                                                            | 100     | 枚   |                                                              |     |     |
| *** 単位当り ***                                                           | 1       | 枚   |                                                              |     |     |
| 作業区分：据付<br>蓋版質量：40を超え170kg/枚以下<br>夜間作業の有無：夜間作業（20時～6時）なし<br>蓋版単価（円/枚）： |         |     | 蓋版の種類：グレーチング蓋版各種<br>施工箇所区分：施工箇所区分による補正なし<br>時間的制約の有無：時間的制約なし |     |     |
|                                                                        |         |     |                                                              |     |     |
# 施工内訳表

頁0-0041

現場打ち集水桝・街渠桝（本体）

18-8-25(W/C=60%以下) 高炉（BB）

0.49m3を超え0.52m3以下

一般養生・特殊養生（練炭）

施工 第0 -0008号表

1

箇所 当り

機械構成比：

労務構成比：

材料構成比：

市場単価構成比：

標準単価：

| 代表機労材規格                            | 構成比 | 単位 | 単価 | 代表機労材規格(東京地区)                | 単価(東京地区) | 備考 |
|------------------------------------|-----|----|----|------------------------------|----------|----|
| バックハウ[クローラ型]賃料<br>～排ガス2014 山積0.8m3 |     | 日  |    | バックハウ[クローラ型]賃料               |          |    |
| 型わく工                               |     | 人  |    | 型わく工                         |          |    |
| 普通作業員                              |     | 人  |    | 普通作業員                        |          |    |
| 土木一般世話役                            |     | 人  |    | 土木一般世話役                      |          |    |
| 特殊作業員                              |     | 人  |    | 特殊作業員                        |          |    |
| 生コン 18-8-25(20)-BB<br>(W/C=60%以下)  |     | m3 |    | 生コンクリート<br>18-8-25 高炉 W/C60% |          |    |

# 施 工 内 訳 表

頁0-0042

現場打ち集水桝・街渠桝（本体）

18-8-25(W/C=60%以下) 高炉（ＢＢ）

機械構成比： 労務構成比：

0.49m3を超え0.52m3以下

材料構成比：

施工 第0 -0008号表

一般養生・特殊養生(練炭)

1  
標準単価：

箇所 当り

| 代 表 機 労 材 規 格                                                                                                 | 構成比 | 単 位 | 単 価 | 代 表 機 労 材 規 格(東京地区)                                             | 単価(東京地区) | 備 考 |
|---|-----|-----|-----|-----------------------------------------------------------------|----------|-----|
| 軽油<br>小型口 - リ - パトロール給油                                                                                       |     | L   |     | 軽油<br>パトロール給油                                                   |          |     |
| 積算単価   |     | 式   |     | 積算単価                                                            |          |     |
| *** 単位当り ***                                                                                                  |     |     |     |                                                                 |          |     |
| 1箇所当りコンクリート使用量：0.49m3を超え0.52m3以下<br>養生工の種類：一般養生・特殊養生(練炭)<br>コンクリート規格：18-8-25(W/C=60%以下)<br>生コンクリート夜間割増：夜間割増なし |     |     |     | コンクリート打設工法：人力打設<br>コンクリートセメント種類： 高炉（ＢＢ）<br>生コンクリート小型車割増：小型車割増なし |          |     |
|   |     |     |     |                                                                 |          |     |
|   |     |     |     |                                                                 |          |     |

# 施 工 内 訳 表

頁0-0043

排水構造物工 U型側溝再利用撤去・据付

施工 第0 -0009号表

L = 2 0 0 0

U型側溝質量 1 4 6 k g / 個

10

m

当り

| 名 称 ・ 規 格 な ど                                              | 数 量    | 単 位 | 単 価                                                                | 金 額 | 備 考   |
|------------------------------------------------------------|--------|-----|--------------------------------------------------------------------|-----|-------|
| 排水構造物工 U型側溝 ( L 2 0 0 0 )<br>1 0 0 0 k g 以下 制約無 昼間         | 10.000 | m   |                                                                    |     | 据付    |
| 排水構造物工 U型側溝 ( L 2 0 0 0 )<br>1 0 0 0 k g 以下 制約無 昼間         | 10.000 | m   |                                                                    |     | 再利用撤去 |
| 諸雑費                                                        | 1      | 式   |                                                                    |     |       |
| *** 合 計 ***                                                | 10     | m   |                                                                    |     |       |
| *** 単位当り ***                                               | 1      | m   |                                                                    |     |       |
| 作業区分：再利用撤去・据付<br>U型側溝の長さ：L = 2 0 0 0<br>基礎碎石施工の有無：基礎碎石施工なし |        |     | U型側溝の種類：U型側溝各種<br>U型側溝質量 ( k g / 個 ) : 146<br>施工箇所区分：施工箇所区分による補正なし |     |       |
| 夜間作業の有無：夜間作業 ( 2 0 時 ~ 6 時 ) なし                            |        |     | 時間的制約の有無：時間的制約なし                                                   |     |       |
|                                                            |        |     |                                                                    |     |       |
# 施工内訳表

頁0-0044

現場打ち集水桝・街渠桝（本体）

18-8-25(W/C=60%以下) 高炉（BB）

機械構成比： 労務構成比：

0.26m3を超え0.28m3以下

材料構成比：

施工 第0 -0010号表

一般養生・特殊養生(練炭)

1  
標準単価：

箇所 当り

| 代表機労材規格                            | 構成比 | 単位 | 単価 | 代表機労材規格(東京地区)                | 単価(東京地区) | 備考 |
|------------------------------------|-----|----|----|------------------------------|----------|----|
| バックハウ[クローラ型]賃料<br>～排ガス2014 山積0.8m3 |     | 日  |    | バックハウ[クローラ型]賃料               |          |    |
| 型わく工                               |     | 人  |    | 型わく工                         |          |    |
| 普通作業員                              |     | 人  |    | 普通作業員                        |          |    |
| 土木一般世話役                            |     | 人  |    | 土木一般世話役                      |          |    |
| 特殊作業員                              |     | 人  |    | 特殊作業員                        |          |    |
| 生コン 18-8-25(20)-BB<br>(W/C=60%以下)  |     | m3 |    | 生コンクリート<br>18-8-25 高炉 W/C60% |          |    |

# 施 工 内 訳 表

頁0-0045

現場打ち集水桝・街渠桝（本体）

18-8-25(W/C=60%以下) 高炉（ＢＢ）

機械構成比： 労務構成比：

0.26m3を超え0.28m3以下

材料構成比：

施工 第0 -0010号表

一般養生・特殊養生(練炭)

1  
標準単価：

箇所 当り

| 代 表 機 労 材 規 格                                                                                                 | 構成比 | 単 位 | 単 価 | 代 表 機 労 材 規 格(東京地区)                                             | 単価(東京地区) | 備 考 |
|---|-----|-----|-----|-----------------------------------------------------------------|----------|-----|
| 軽油<br>小型口 - リ - パトロール給油                                                                                       |     | L   |     | 軽油<br>パトロール給油                                                   |          |     |
| 積算単価   |     | 式   |     | 積算単価                                                            |          |     |
| *** 単位当り ***                                                                                                  |     |     |     |                                                                 |          |     |
| 1箇所当りコンクリート使用量：0.26m3を超え0.28m3以下<br>養生工の種類：一般養生・特殊養生(練炭)<br>コンクリート規格：18-8-25(W/C=60%以下)<br>生コンクリート夜間割増：夜間割増なし |     |     |     | コンクリート打設工法：人力打設<br>コンクリートセメント種類： 高炉（ＢＢ）<br>生コンクリート小型車割増：小型車割増なし |          |     |
|   |     |     |     |                                                                 |          |     |
|   |     |     |     |                                                                 |          |     |

# 施 工 内 訳 表

頁0-0046

排水構造物工 蓋版据付

施工 第0 -0011号表

グレーチング蓋版各種 40を超え

170kg / 枚以下

グレーチングます蓋T-14・6

滑止有500×500（落込み式細目）受枠込

100

枚 当り

| 名 称 ・ 規 格 な ど                                                              | 数 量     | 単 位 | 単 価                                                          | 金 額 | 備 考 |
|----------------------------------------------------------------------------|---------|-----|--------------------------------------------------------------|-----|-----|
| 排水構造物工 蓋版（コンクリート・鋼製）<br>40超170kg以下 制約無 昼間                                  | 100.000 | 枚   |                                                              |     | 据付  |
| 側溝蓋                                                                        | 100.000 | 枚   |                                                              |     |     |
| 諸雑費                                                                        | 1       | 式   |                                                              |     |     |
| *** 合 計 ***                                                                | 100     | 枚   |                                                              |     |     |
| *** 単位当り ***                                                               | 1       | 枚   |                                                              |     |     |
| 作業区分：据付<br>蓋版質量：40を超え170kg / 枚以下<br>夜間作業の有無：夜間作業（20時～6時）なし<br>蓋版単価（円 / 枚）： |         |     | 蓋版の種類：グレーチング蓋版各種<br>施工箇所区分：施工箇所区分による補正なし<br>時間的制約の有無：時間的制約なし |     |     |
|                                                                            |         |     |                                                              |     |     |
# 施 工 内 訳 表

頁0-0047

排水構造物工 U型側溝据付

施工 第0 -0012号表

L = 6 0 0 U型側溝質量 7 2 k g / 個

普通掛け口 400型

調査単価

10

m 当り

| 名 称 ・ 規 格 な ど                                                                          | 数 量    | 単 位 | 単 価                                                                      | 金 額 | 備 考 |
|----------------------------------------------------------------------------------------|--------|-----|--------------------------------------------------------------------------|-----|-----|
| 排水構造物工 U型側溝 ( L 6 0 0 )<br>6 0 超 3 0 0 k g 以下 制約無 昼間                                   | 10.000 | m   |                                                                          |     | 据付  |
| 側溝                                                                                     | 16.500 | 個   |                                                                          |     |     |
| 再生クラッシャーラン 4 0 mm以下                                                                    | 0.720  | m 3 |                                                                          |     |     |
| 諸雑費                                                                                    | 1      | 式   |                                                                          |     |     |
| *** 合 計 ***                                                                            | 10     | m   |                                                                          |     |     |
| *** 単位当り ***                                                                           | 1      | m   |                                                                          |     |     |
| 作業区分：据付<br>U型側溝の長さ：L = 6 0 0<br>基礎碎石施工の有無：基礎碎石施工あり                                     |        |     | U型側溝の種類：U型側溝各種<br>U型側溝質量 ( k g / 個 ) : 72<br>基礎碎石規格：再生クラッシャーラン R C - 4 0 |     |     |
| 基礎碎石設計量 ( m 3 / 1 0 m ) : 0.6<br>夜間作業の有無：夜間作業 ( 2 0 時 ~ 6 時 ) なし<br>U型側溝単価 ( 円 / 個 ) : |        |     | 施工箇所区分：施工箇所区分による補正なし<br>時間的制約の有無：時間的制約なし                                 |     |     |
|                                                                                        |        |     |                                                                          |     |     |
# 施工内訳表

頁0-0048

ボックスカルバート

施工 第0 -0013号表

据付

2.0m/個

1

m 当り

機械構成比：

労務構成比：

材料構成比：

市場単価構成比：

標準単価：

| 代 表 機 労 材 規 格                                       | 構成比 | 単 位 | 単 価 | 代 表 機 労 材 規 格(東京地区)                           | 単価(東京地区) | 備 考 |
|-----------------------------------------------------|-----|-----|-----|-----------------------------------------------|----------|-----|
| ラフテレーンクレーン [ 油圧伸縮ジブ ] 賃料<br>～低騒～排ガス3次 25t吊(燃料油脂費含む) |     | 日   |     | ラフテレーンクレーン [ 油圧伸縮ジブ ] 賃料                      |          |     |
| 普通作業員                                               |     | 人   |     | 普通作業員                                         |          |     |
| 土木一般世話役                                             |     | 人   |     | 土木一般世話役                                       |          |     |
| 特殊作業員                                               |     | 人   |     | 特殊作業員                                         |          |     |
| ボックスカルバート<br>RC B1200-H700-L2000<br>調査単価            |     | 個   |     | R Cボックスカルバート<br>B 6 0 0 × H 6 0 0 × L 2 0 0 0 |          |     |
| 積算単価                                                |     | 式   |     | 積算単価                                          |          |     |

施工内訳表

ボックスカルバート

施工 第0 -0013号表

据付 2.0m/個 1 m 当り  
機械構成比： 労務構成比： 材料構成比： 市場単価構成比： 標準単価：

| 代 表 機 労 材 規 格                                                      | 構成比 | 単 位 | 単 価 | 代 表 機 労 材 規 格(東京地区)                                  | 単価(東京地区) | 備 考 |
|--------------------------------------------------------------------|-----|-----|-----|------------------------------------------------------|----------|-----|
| *** 単位当り ***                                                       |     |     |     |                                                      |          |     |
| 作業区分：据付<br>内空幅・内空高(m)：0<B 1.25 0<H 1.25<br>PC鋼材による縦締め：PC鋼材による縦締めなし |     |     |     | 製品長：2.0m/個<br>基礎材種別：基礎碎石+均しコンクリート<br>ラフレンスレン賃料補正係数：1 |          |     |
|                                                                    |     |     |     |                                                      |          |     |
# 施工内訳表

頁0-0050

小型擁壁  
0.5m以上0.6m未満

18-8-25(W/C=60%以下) 高炉 ( B B )

施工 第0 -0014号表

一般養生・特殊養生(練炭)

1

m 3 当り

機械構成比：

労務構成比：

材料構成比：

市場単価構成比：

標準単価：

| 代 表 機 労 材 規 格                                  | 構成比 | 単 位 | 単 価 | 代 表 機 労 材 規 格(東京地区)                    | 単価(東京地区) | 備 考 |
|------------------------------------------------|-----|-----|-----|----------------------------------------|----------|-----|
| バックホウ(クローラ型) [ 後方超小旋回 ]<br>超低・C付・排2014 山0.45m3 |     | 供用日 |     | バックホウ(クローラ型) [ 後方超小旋回 ]<br>超低・C付・排2014 |          |     |
| 型わく工                                           |     | 人   |     | 型わく工                                   |          |     |
| 普通作業員                                          |     | 人   |     | 普通作業員                                  |          |     |
| 土木一般世話役                                        |     | 人   |     | 土木一般世話役                                |          |     |
| 特殊作業員                                          |     | 人   |     | 特殊作業員                                  |          |     |
| 生コン 18-8-25(20)-BB<br>(W/C=60%以下)              |     | m3  |     | 生コンクリート<br>18-8-25 高炉 W/C60%           |          |     |

# 施 工 内 訳 表

頁0-0051

小型擁壁  
0.5m以上0.6m未満

18-8-25(W/C=60%以下) 高炉 ( B B )

一般養生・特殊養生(練炭)

施工 第0 -0014号表

1 m 3 当り

機械構成比：

労務構成比：

材料構成比：

市場単価構成比：

標準単価：

| 代 表 機 労 材 規 格   | 構成比 | 単 位 | 単 価 | 代 表 機 労 材 規 格(東京地区)                                                                         | 単価(東京地区) | 備 考 |
|---|-----|-----|-----|---------------------------------------------------------------------------------------------|----------|-----|
| 軽油<br>小型口 - リ - パトロール給油                                                                                                |     | L   |     | 軽油<br>パトロール給油                                                                               |          |     |
| 積算単価   |     | 式   |     | 積算単価                                                                                        |          |     |
| *** 単位当り ***   |     |     |     |                                                                                             |          |     |
| 擁壁平均高さ：0.5m以上0.6m未満<br>均しコンクリートの有無：均しコンクリートなし<br>コンクリートセメント種類： 高炉 ( B B )<br>生コンクリート小型車割増：小型車割増なし<br>豪雪割増：豪雪割増 工種条件と同じ |     |     |     | 基礎碎石の有無：基礎碎石なし<br>養生工の種類：一般養生・特殊養生(練炭)<br>コンクリート規格：18-8-25(W/C=60%以下)<br>生コンクリート夜間割増：夜間割増なし |          |     |
|   |     |     |     |                                                                                             |          |     |
|   |     |     |     |                                                                                             |          |     |

施 工 内 訳 表

100 m 当り

| 名 称 ・ 規 格 な ど | 数 量   | 単 位 | 単 価 | 金 額 | 備 考   |
|---------------|-------|-----|-----|-----|-------|
| 土木一般世話役       | 1.5   | 人   |     |     |       |
| 特殊作業員         | 5.8   | 人   |     |     |       |
| 普通作業員         | 2.2   | 人   |     |     |       |
| 高弾性シーリング目地材   | 78.75 | 本   |     |     | 調査単価  |
| プライマー         | 1.82  | 缶   |     |     | 調査単価  |
| 諸雑費           | 11    | %   |     |     | 労務費×率 |
| *** 合 計 ***   | 100   | m   |     |     |       |
| *** 単位当り ***  | 1     | m   |     |     |       |
|               |       |     |     |     |       |
|               |       |     |     |     |       |
|               |       |     |     |     |       |
|               |       |     |     |     |       |

車止めポスト設置

施工内訳表

施工 第0 -0016号表

頁0-0053

| 機械構成比：      労務構成比：      材料構成比：      市場単価構成比：      標準単価：      1      本      当り |     |     |     |                                                          |          |     |
|-------------------------------------------------------------------------------|-----|-----|-----|----------------------------------------------------------|----------|-----|
| 代 表 機 労 材 規 格                                                                 | 構成比 | 単 位 | 単 価 | 代 表 機 労 材 規 格(東京地区)                                      | 単価(東京地区) | 備 考 |
| 普通作業員                                                                         |     | 人   |     | 普通作業員                                                    |          |     |
| 車止めポスト<br>ガードポスト M-3709A 径114.3 高995 取外し式<br>刊行物単価                            |     | 本   |     | 車止めポスト    ピラー型    取外し式<br>径 1 1 4 . 3    高 8 5 0    スチール |          |     |
| 積算単価                                                                          |     | 式   |     | 積算単価                                                     |          |     |
| *** 単位当り ***                                                                  |     |     |     |                                                          |          |     |
|                                                                               |     |     |     |                                                          |          |     |
|                                                                               |     |     |     |                                                          |          |     |

# 施工内訳表

頁0-0054

コンクリート 小型構造物

一般養生 小型車割増なし

夜間割増なし 豪雪割増 工種条件と同じ

人力打設

施工 第0 -0017号表

1

m 3 当り

機械構成比：

労務構成比：

材料構成比：

市場単価構成比：

標準単価：

| 代 表 機 労 材 規 格                                   | 構成比 | 単 位 | 単 価 | 代 表 機 労 材 規 格(東京地区)                       | 単価(東京地区) | 備 考 |
|-------------------------------------------------|-----|-----|-----|-------------------------------------------|----------|-----|
| 普通作業員                                           |     | 人   |     | 普通作業員                                     |          |     |
| 土木一般世話役                                         |     | 人   |     | 土木一般世話役                                   |          |     |
| 特殊作業員                                           |     | 人   |     | 特殊作業員                                     |          |     |
| 生コン 1 8 - 8 - 4 0 - B B<br>( W / C = 6 0 % 以下 ) |     | m 3 |     | 生コンクリート<br>2 4 - 1 2 - 2 5 高炉 W / C 5 5 % |          |     |
| 積算単価                                            |     | 式   |     | 積算単価                                      |          |     |
| *** 単位当り ***                                    |     |     |     |                                           |          |     |

# 施工内訳表

頁0-0055

コンクリート 小型構造物

一般養生 小型車割増なし

夜間割増なし 豪雪割増 工種条件と同じ 人力打設

施工 第0 -0017号表

1 m 3 当り

機械構成比：

労務構成比：

材料構成比：

市場単価構成比：

標準単価：

| 代 表 機 労 材 規 格                                                                                  | 構成比 | 単 位 | 単 価 | 代 表 機 労 材 規 格(東京地区)                                                                  | 単価(東京地区) | 備 考 |
|------------------------------------------------------------------------------------------------|-----|-----|-----|--------------------------------------------------------------------------------------|----------|-----|
| 構造物種別：小型構造物<br>養生工の種類：一般養生<br>コンクリート種類： 高炉（ B B ）<br>生コンクリート小型車割増：小型車割増なし<br>豪雪割増：豪雪割増 工種条件と同じ |     |     |     | 打設工法：人力打設<br>現場内小運搬の有無：現場内小運搬なし<br>コンクリート規格：18-8-40(W/C=60%以下)<br>生コンクリート夜間割増：夜間割増なし |          |     |
|                                                                                                |     |     |     |                                                                                      |          |     |
# 施 工 内 訳 表

頁0-0056

横断防止柵設置工

施工 第0 -0018号表

門型 コンクリート建込用 支柱間隔 1 m 車止め 横型 取外し式（横棧・蓋・錠付） 径60.5 幅1000 高800 刊行物単価 100 m 当り

| 名 称 ・ 規 格 な ど                                                                  | 数 量     | 単 位 | 単 価                                                     | 金 額 | 備 考 |
|--------------------------------------------------------------------------------|---------|-----|---------------------------------------------------------|-----|-----|
| 横断・転落防止柵設置 門型<br>コンクリート建込用（手間のみ）<br>（充填材は含む）                                   | 100.000 | m   |                                                         |     |     |
| 歩道用横断防止柵                                                                       | 100.000 | m   |                                                         |     |     |
| 諸雑費                                                                            | 1       | 式   |                                                         |     |     |
| *** 合 計 ***                                                                    | 100     | m   |                                                         |     |     |
| *** 単位当り ***                                                                   | 1       | m   |                                                         |     |     |
| 防護柵種別：横断防止柵<br>施工区分：門型 コンクリート建込用<br>施工規模：施工規模 1 0 0 m未満<br>横断又は転落防止柵単価（円 / m）： |         |     | 作業区分：設置<br>支柱間隔：支柱間隔 1 m<br>夜間作業の有無：夜間作業（ 2 0 時～ 6 時）なし |     |     |
|                                                                                |         |     |                                                         |     |     |
# 施工内訳表

頁0-0057

基礎碎石

7.5cm以下

機械構成比：

労務構成比：

再生クラッシャーラン RC - 40

材料構成比：

市場単価構成比：

施工 第0 -0019号表

標準単価：

1 m2 当り

| 代表機労材規格                            | 構成比 | 単位 | 単価 | 代表機労材規格(東京地区)         | 単価(東京地区) | 備考 |
|------------------------------------|-----|----|----|-----------------------|----------|----|
| バックホウ[クローラ型]賃料<br>～排ガス2014 山積0.8m3 |     | 日  |    | バックホウ[クローラ型]賃料        |          |    |
| 普通作業員                              |     | 人  |    | 普通作業員                 |          |    |
| 特殊作業員                              |     | 人  |    | 特殊作業員                 |          |    |
| 運転手(特殊)                            |     | 人  |    | 運転手(特殊)               |          |    |
| 土木一般世話役                            |     | 人  |    | 土木一般世話役               |          |    |
| 再生クラッシャーラン 40mm以下                  |     | m3 |    | 再生クラッシャーラン<br>RC - 40 |          |    |

# 施 工 内 訳 表

頁0-0058

基礎碎石

7.5cm以下

機械構成比：

労務構成比：

再生クラッシュラン R C - 4 0

材料構成比：

市場単価構成比：

施工 第0 -0019号表

標準単価：

1 m 2 当り

| 代 表 機 労 材 規 格           | 構成比 | 単 位 | 単 価 | 代 表 機 労 材 規 格(東京地区)       | 単価(東京地区) | 備 考 |
|-------------------------|-----|-----|-----|---------------------------|----------|-----|
| 軽油<br>小型口 - リ - パトロール給油 |     | L   |     | 軽油<br>パトロール給油             |          |     |
| 積算単価                    |     | 式   |     | 積算単価                      |          |     |
| *** 単位当り ***            |     |     |     |                           |          |     |
| 碎石の厚さ：7.5cm以下           |     |     |     | 碎石の種類：再生クラッシュラン R C - 4 0 |          |     |
|                         |     |     |     |                           |          |     |
|                         |     |     |     |                           |          |     |

# 施 工 内 訳 表

頁0-0059

掘削  
土砂 5,000m3未満

オープンカット

施工 第0 -0020号表

1

m 3 当り

機械構成比：

労務構成比：

材料構成比：

市場単価構成比：

標準単価：

| 代 表 機 労 材 規 格                           | 構成比 | 単 位 | 単 価 | 代 表 機 労 材 規 格(東京地区)                             | 単価(東京地区) | 備 考 |
|-----------------------------------------|-----|-----|-----|-------------------------------------------------|----------|-----|
| バックホウ（クローラ型）[標準型]<br>超低騒音・排ガス3次 山積0.8m3 |     | 供用日 |     | バックホウ（クローラ型）[標準型]<br>超低騒音・排ガス3次                 |          |     |
| 運転手（特殊）                                 |     | 人   |     | 運転手（特殊）                                         |          |     |
| 軽油<br>小型ロ - リ - パトロール給油                 |     | L   |     | 軽油<br>パトロール給油                                   |          |     |
| 積算単価                                    |     | 式   |     | 積算単価                                            |          |     |
| *** 単位当り ***                            |     |     |     |                                                 |          |     |
| 土質：土砂<br>押土の有無：押土なし<br>施工数量：5,000m3未満   |     |     |     | 施工方法：オープンカット<br>障害の有無：障害なし<br>豪雪割増：豪雪割増 工種条件と同じ |          |     |

# 施工内訳表

頁0-0060

床掘り  
土砂

施工 第0 -0021号表

標準

1 m3 当り

| 代表機材規格                                     | 構成比 | 単位 | 単価 | 代表機材規格(東京地区)          | 単価(東京地区) | 備考 |
|--------------------------------------------|-----|----|----|-----------------------|----------|----|
| バックホウ[クローラ型]賃料<br>～排ガス2014 山積0.8m3         |     | 日  |    | バックホウ[クローラ型]賃料        |          |    |
| 運転手(特殊)                                    |     | 人  |    | 運転手(特殊)               |          |    |
| 軽油<br>小型ロ-リ- パトロール給油                       |     | L  |    | 軽油<br>パトロール給油         |          |    |
| 積算単価                                       |     | 式  |    | 積算単価                  |          |    |
| *** 単位当り ***                               |     |    |    |                       |          |    |
| 土質:土砂<br>土留方式の種類:土留なし<br>豪雪割増:豪雪割増 工種条件と同じ |     |    |    | 施工方法:標準<br>障害の有無:障害なし |          |    |

# 施工内訳表

頁0-0061

路床盛土

4.0m以上

20,000m3未満

施工 第0 -0022号表

1

m 3 当り

機械構成比：

労務構成比：

材料構成比：

市場単価構成比：

標準単価：

| 代 表 機 労 材 規 格                                        | 構成比 | 単 位 | 単 価 | 代 表 機 労 材 規 格(東京地区)      | 単価(東京地区) | 備 考 |
|------------------------------------------------------|-----|-----|-----|--------------------------|----------|-----|
| ブルドーザ [ 湿地 ] 賃料<br>～ 低騒・排ガス 3 次 7 t 級                |     | 日   |     | ブルドーザ [ 湿地 ] 賃料          |          |     |
| 振動ローラ [ フラットシングルドラム ] 賃料<br>～ 排ガス 3 次 質量 1 1 ～ 1 2 t |     | 日   |     | 振動ローラ [ フラットシングルドラム ] 賃料 |          |     |
| 運転手 ( 特殊 )                                           |     | 人   |     | 運転手 ( 特殊 )               |          |     |
| 普通作業員                                                |     | 人   |     | 普通作業員                    |          |     |
| 軽油<br>小型ロ - リ - パトロール給油                              |     | L   |     | 軽油<br>パトロール給油            |          |     |
| 積算単価                                                 |     | 式   |     | 積算単価                     |          |     |

施 工 内 訳 表

頁0-0062

路床盛土

4.0m以上

機械構成比：

労務構成比：

20,000m3未満

材料構成比：

市場単価構成比：

施工 第0 -0022号表

1  
標準単価：

m 3 当り

| 代 表 機 労 材 規 格             | 構成比 | 単 位 | 単 価 | 代 表 機 労 材 規 格(東京地区) | 単価(東京地区) | 備 考 |
|---------------------------|-----|-----|-----|---------------------|----------|-----|
| *** 単位当り ***              |     |     |     |                     |          |     |
| 施工幅員：4.0m以上<br>障害の有無：障害なし |     |     |     | 施工数量：20,000m3未満     |          |     |
|                           |     |     |     |                     |          |     |
|                           |     |     |     |                     |          |     |
# 施工内訳表

頁0-0063

路体（築堤）盛土

4.0m以上

20,000m3未満

施工 第0 -0023号表

1

m 3 当り

機械構成比：

労務構成比：

材料構成比：

市場単価構成比：

標準単価：

| 代 表 機 労 材 規 格                            | 構成比 | 単 位 | 単 価 | 代 表 機 労 材 規 格(東京地区)  | 単価(東京地区) | 備 考 |
|------------------------------------------|-----|-----|-----|----------------------|----------|-----|
| ブルドーザ〔湿地〕賃料<br>～低騒・排ガス3次 7 t級            |     | 日   |     | ブルドーザ〔湿地〕賃料          |          |     |
| 振動ローラ〔フラットシングルドラム〕賃料<br>～排ガス3次 質量11～12 t |     | 日   |     | 振動ローラ〔フラットシングルドラム〕賃料 |          |     |
| 運転手（特殊）                                  |     | 人   |     | 運転手（特殊）              |          |     |
| 普通作業員                                    |     | 人   |     | 普通作業員                |          |     |
| 軽油<br>小型ロ - リ - パトロール給油                  |     | L   |     | 軽油<br>パトロール給油        |          |     |
| 積算単価                                     |     | 式   |     | 積算単価                 |          |     |

施 工 内 訳 表

路体（築堤）盛土  
4.0m以上

20,000m3未満

施工 第0 -0023号表

1

m 3 当り

| 機械構成比：                    |  | 労務構成比： |     | 材料構成比： |                     | 市場単価構成比： |           | 標準単価： |  |
|---------------------------|--|--------|-----|--------|---------------------|----------|-----------|-------|--|
| 代 表 機 労 材 規 格             |  | 構 成 比  | 単 位 | 単 価    | 代 表 機 労 材 規 格(東京地区) |          | 単 価(東京地区) | 備 考   |  |
| *** 単位当り ***              |  |        |     |        |                     |          |           |       |  |
| 施工幅員：4.0m以上<br>障害の有無：障害なし |  |        |     |        | 施工数量：20,000m3未満     |          |           |       |  |
|                           |  |        |     |        |                     |          |           |       |  |
|                           |  |        |     |        |                     |          |           |       |  |
施 工 内 訳 表

路体（築堤）盛土  
2.5m未満

施工 第0 -0024号表

1 m 3 当り

| 機械構成比：                         |  | 労務構成比： |     | 材料構成比： |                     | 市場単価構成比： |          | 標準単価： |  |
|--------------------------------|--|--------|-----|--------|---------------------|----------|----------|-------|--|
| 代 表 機 労 材 規 格                  |  | 構成比    | 単 位 | 単 価    | 代 表 機 労 材 規 格(東京地区) |          | 単価(東京地区) | 備 考   |  |
| 振動ローラ〔ハンドガイド式〕賃料<br>質量0.8～1.1t |  |        | 日   |        | 振動ローラ〔ハンドガイド式〕賃料    |          |          |       |  |
| 普通作業員                          |  |        | 人   |        | 普通作業員               |          |          |       |  |
| 特殊作業員                          |  |        | 人   |        | 特殊作業員               |          |          |       |  |
| 軽油<br>小型ロ - リ - パトロール給油        |  |        | L   |        | 軽油<br>パトロール給油       |          |          |       |  |
| 積算単価                           |  |        | 式   |        | 積算単価                |          |          |       |  |
| *** 単位当り ***                   |  |        |     |        |                     |          |          |       |  |

施工内訳表

路体（築堤）盛土  
2.5m未満

施工 第0 -0024号表

1 m 3 当り

| 機械構成比：      |      | 労務構成比： |    | 材料構成比： |     | 市場単価構成比：   |          | 標準単価： |  |
|-------------|------|--------|----|--------|-----|------------|----------|-------|--|
| 代表機         | 労材規格 | 構成比    | 単位 | 単価     | 代表機 | 労材規格(東京地区) | 単価(東京地区) | 備考    |  |
| 施工幅員：2.5m未満 |      |        |    |        |     |            |          |       |  |
|             |      |        |    |        |     |            |          |       |  |
|             |      |        |    |        |     |            |          |       |  |
# 施 工 内 訳 表

頁0-0067

埋戻し  
最大埋戻幅1m未満

施工 第0 -0025号表

1 m 3 当り

| 機械構成比：                                        |  | 労務構成比： |     | 材料構成比： |                                      | 市場単価構成比： |           | 標準単価： |  |
|-----------------------------------------------|--|--------|-----|--------|--------------------------------------|----------|-----------|-------|--|
| 代 表 機 労 材 規 格                                 |  | 構 成 比  | 単 位 | 単 価    | 代 表 機 労 材 規 格(東京地区)                  |          | 単 価(東京地区) | 備 考   |  |
| バックホウ（クローラ型）[ 後方超小旋回 ]<br>超低・排ガス2014 山積0.45m3 |  |        | 供用日 |        | バックホウ（クローラ型）[ 後方超小旋回 ]<br>超低・排ガス2014 |          |           |       |  |
| タンパ（ランマ）賃料<br>質量60～80kg                       |  |        | 日   |        | タンパ（ランマ）賃料                           |          |           |       |  |
| 普通作業員                                         |  |        | 人   |        | 普通作業員                                |          |           |       |  |
| 特殊作業員                                         |  |        | 人   |        | 特殊作業員                                |          |           |       |  |
| 運転手（特殊）                                       |  |        | 人   |        | 運転手（特殊）                              |          |           |       |  |
| 軽油<br>小型ロ - リ - パトロール給油                       |  |        | L   |        | 軽油<br>パトロール給油                        |          |           |       |  |

施 工 内 訳 表

頁0-0068

施工 第0 -0025号表

埋戻し  
最大埋戻幅1m未満  
機械構成比：

労務構成比：

材料構成比：

市場単価構成比：

1  
標準単価：

m 3      当り

| 代 表 機 労 材 規 格      | 構成比 | 単 位 | 単 価 | 代 表 機 労 材 規 格(東京地区) | 単価(東京地区) | 備 考 |
|--------------------|-----|-----|-----|---------------------|----------|-----|
| ガソリン<br>レギュラー スタンド |     | L   |     | ガソリン<br>レギュラー スタンド  |          |     |
| 積算単価               |     | 式   |     | 積算単価                |          |     |
| *** 単位当り ***       |     |     |     |                     |          |     |
| 施工方法：最大埋戻幅1m未満     |     |     |     | 豪雪割増：豪雪割増 工種条件と同じ   |          |     |
|                    |     |     |     |                     |          |     |
|                    |     |     |     |                     |          |     |

# 施工内訳表

頁0-0069

埋戻し  
最大埋戻幅1m以上4m未満

施工 第0 -0026号表

1 m 3 当り

| 機械構成比：                             |     | 労務構成比： |     | 材料構成比：              |          | 市場単価構成比： |  | 標準単価： |  |
|------------------------------------|-----|--------|-----|---------------------|----------|----------|--|-------|--|
| 代 表 機 労 材 規 格                      | 構成比 | 単 位    | 単 価 | 代 表 機 労 材 規 格(東京地区) | 単価(東京地区) | 備 考      |  |       |  |
| バックホウ〔クローラ型〕賃料<br>～排ガス2014 山積0.8m3 |     | 日      |     | バックホウ〔クローラ型〕賃料      |          |          |  |       |  |
| 振動ローラ〔ハンドガイド式〕賃料<br>質量0.5～0.6t     |     | 日      |     | 振動ローラ〔ハンドガイド式〕賃料    |          |          |  |       |  |
| タンパ(ランマ)賃料<br>質量60～80kg            |     | 日      |     | タンパ(ランマ)賃料          |          |          |  |       |  |
| 普通作業員                              |     | 人      |     | 普通作業員               |          |          |  |       |  |
| 特殊作業員                              |     | 人      |     | 特殊作業員               |          |          |  |       |  |
| 運転手(特殊)                            |     | 人      |     | 運転手(特殊)             |          |          |  |       |  |

# 施 工 内 訳 表

頁0-0070

埋戻し  
最大埋戻幅1m以上4m未満

施工 第0 -0026号表

1 m 3 当り

| 機械構成比：                  |  | 労務構成比： |     | 材料構成比： |                     | 市場単価構成比： |          | 標準単価： |  |
|-------------------------|--|--------|-----|--------|---------------------|----------|----------|-------|--|
| 代 表 機 労 材 規 格           |  | 構成比    | 単 位 | 単 価    | 代 表 機 労 材 規 格(東京地区) |          | 単価(東京地区) | 備 考   |  |
| 軽油<br>小型ロ - リ - パトロール給油 |  |        | L   |        | 軽油<br>パトロール給油       |          |          |       |  |
| ガソリン<br>レギュラー スタンド      |  |        | L   |        | ガソリン<br>レギュラー スタンド  |          |          |       |  |
| 積算単価                    |  |        | 式   |        | 積算単価                |          |          |       |  |
| *** 単位当り ***            |  |        |     |        |                     |          |          |       |  |
| 施工方法：最大埋戻幅1m以上4m未満      |  |        |     |        | 豪雪割増：豪雪割増 工種条件と同じ   |          |          |       |  |
|                         |  |        |     |        |                     |          |          |       |  |

# 施工内訳表

頁0-0071

整地  
残土受入れ地での処理

施工 第0 -0027号表

機械構成比： 労務構成比： 材料構成比： 市場単価構成比： 標準単価： 1 m3 当り

| 代 表 機 労 材 規 格                      | 構成比 | 単 位 | 単 価 | 代 表 機 労 材 規 格(東京地区) | 単価(東京地区) | 備 考 |
|------------------------------------|-----|-----|-----|---------------------|----------|-----|
| バックホウ〔クローラ型〕賃料<br>～排ガス2014 山積0.8m3 |     | 日   |     | バックホウ〔クローラ型〕賃料      |          |     |
| 運転手（特殊）                            |     | 人   |     | 運転手（特殊）             |          |     |
| 軽油<br>小型ロ - リ - パトロール給油            |     | L   |     | 軽油<br>パトロール給油       |          |     |
| 積算単価                               |     | 式   |     | 積算単価                |          |     |
| *** 単位当り ***                       |     |     |     |                     |          |     |
| 作業区分：残土受入れ地での処理                    |     |     |     |                     |          |     |

# 施 工 内 訳 表

頁0-0072

法面整形

盛土部

機械構成比：

労務構成比：

法面締固めなし

材料構成比：

市場単価構成比：

施工 第0 -0028号表

標準単価：

1 m 2 当り

| 代 表 機 労 材 規 格                      | 構成比 | 単 位 | 単 価 | 代 表 機 労 材 規 格(東京地区) | 単価(東京地区) | 備 考 |
|------------------------------------|-----|-----|-----|---------------------|----------|-----|
| バックホウ〔クローラ型〕賃料<br>～排ガス2014 山積0.8m3 |     | 日   |     | バックホウ〔クローラ型〕賃料      |          |     |
| 普通作業員                              |     | 人   |     | 普通作業員               |          |     |
| 運転手（特殊）                            |     | 人   |     | 運転手（特殊）             |          |     |
| 土木一般世話役                            |     | 人   |     | 土木一般世話役             |          |     |
| 軽油<br>小型ロ - リ - パトロール給油            |     | L   |     | 軽油<br>パトロール給油       |          |     |
| 積算単価                               |     | 式   |     | 積算単価                |          |     |

# 施工内訳表

頁0-0073

法面整形

盛土部

機械構成比：

労務構成比：

法面締固めなし

材料構成比：

市場単価構成比：

施工 第0 -0028号表

標準単価：

1 m 2 当り

| 代 表 機 労 材 規 格                                   | 構成比 | 単 位 | 単 価 | 代 表 機 労 材 規 格(東京地区)                   | 単価(東京地区) | 備 考 |
|-------------------------------------------------|-----|-----|-----|---------------------------------------|----------|-----|
| *** 単位当り ***                                    |     |     |     |                                       |          |     |
| 整形箇所：盛土部<br>現場制約の有無：現場制約なし<br>豪雪割増：豪雪割増 工種条件と同じ |     |     |     | 法面締固めの有無：法面締固めなし<br>土質：㍿質土、砂及び砂質土、粘性土 |          |     |
|                                                 |     |     |     |                                       |          |     |
|                                                 |     |     |     |                                       |          |     |
# 施工内訳表

頁0-0074

法面整形

盛土部

機械構成比：

労務構成比：

法面締固めあり

材料構成比：

市場単価構成比：

施工 第0 -0029号表

標準単価：

1 m 2 当り

| 代 表 機 労 材 規 格                      | 構成比 | 単 位 | 単 価 | 代 表 機 労 材 規 格(東京地区) | 単価(東京地区) | 備 考 |
|------------------------------------|-----|-----|-----|---------------------|----------|-----|
| タンバ及びランマ [ランマ]<br>質量 6 0 ~ 8 0 k g |     | 供用日 |     | タンバ及びランマ [ランマ]      |          |     |
| 普通作業員                              |     | 人   |     | 普通作業員               |          |     |
| 土木一般世話役                            |     | 人   |     | 土木一般世話役             |          |     |
| 特殊作業員                              |     | 人   |     | 特殊作業員               |          |     |
| ガソリン<br>レギュラー スタンド                 |     | L   |     | ガソリン<br>レギュラー スタンド  |          |     |
| 積算単価                               |     | 式   |     | 積算単価                |          |     |

施 工 内 訳 表

頁0-0075

法面整形

盛土部

機械構成比：

労務構成比：

法面締固めあり

材料構成比：

市場単価構成比：

施工 第0 -0029号表

1  
標準単価：

m 2 当り

| 代 表 機 労 材 規 格                                   | 構成比 | 単 位 | 単 価 | 代 表 機 労 材 規 格(東京地区)               | 単価(東京地区) | 備 考 |
|-------------------------------------------------|-----|-----|-----|-----------------------------------|----------|-----|
| *** 単位当り ***                                    |     |     |     |                                   |          |     |
| 整形箇所：盛土部<br>現場制約の有無：現場制約あり<br>豪雪割増：豪雪割増 工種条件と同じ |     |     |     | 法面締固めの有無：法面締固めあり<br>土質：砂及び砂質土、粘性土 |          |     |
|                                                 |     |     |     |                                   |          |     |
|                                                 |     |     |     |                                   |          |     |
基面整正

施 工 内 訳 表

施工 第0 -0030号表

頁0-0076

機械構成比：      労務構成比：      材料構成比：      市場単価構成比：      標準単価：

| 代 表 機 労 材 規 格 | 構成比 | 単 位 | 単 価 | 代 表 機 労 材 規 格(東京地区) | 単価(東京地区) | 備 考 |
|---------------|-----|-----|-----|---------------------|----------|-----|
| 普通作業員         |     | 人   |     | 普通作業員               |          |     |
| 積算単価          |     | 式   |     | 積算単価                |          |     |
| *** 単位当り ***  |     |     |     |                     |          |     |
|               |     |     |     |                     |          |     |
|               |     |     |     |                     |          |     |
|               |     |     |     |                     |          |     |

# 施工内訳表

頁0-0077

重力式擁壁  
1mを超え2m未満  
機械構成比：

18-8-40(W/C=60%以下) 高炉 ( B B )

一般養生

施工 第0 -0031号表

1  
標準単価：

m 3 当り

労務構成比：

材料構成比：

市場単価構成比：

| 代 表 機 労 材 規 格                                          | 構成比 | 単 位 | 単 価 | 代 表 機 労 材 規 格(東京地区)                       | 単価(東京地区) | 備 考 |
|--------------------------------------------------------|-----|-----|-----|-------------------------------------------|----------|-----|
| バックハウ(クローラ型) [ 後方超小旋回 ]<br>超低・C付・排2 0 1 4 山0 . 4 5 m 3 |     | 供用日 |     | バックハウ(クローラ型) [ 後方超小旋回 ]<br>超低・C付・排2 0 1 4 |          |     |
| 型わく工                                                   |     | 人   |     | 型わく工                                      |          |     |
| 普通作業員                                                  |     | 人   |     | 普通作業員                                     |          |     |
| 土木一般世話役                                                |     | 人   |     | 土木一般世話役                                   |          |     |
| 特殊作業員                                                  |     | 人   |     | 特殊作業員                                     |          |     |
| 生コン 1 8 - 8 - 4 0 - B B<br>( W / C = 6 0 % 以下 )        |     | m 3 |     | 生コンクリート<br>1 8 - 8 - 2 5 高炉 W / C 6 0 %   |          |     |

# 施 工 内 訳 表

頁0-0078

重力式擁壁

1mを超え2m未満

機械構成比：

労務構成比：

18-8-40(W/C=60%以下) 高炉 ( B B )

材料構成比：

一般養生

市場単価構成比：

施工 第0 -0031号表

1  
標準単価：

m 3 当り

| 代 表 機 労 材 規 格   | 構成比 | 単 位 | 単 価 | 代 表 機 労 材 規 格(東京地区)                                                                                | 単価(東京地区) | 備 考 |
|---|-----|-----|-----|---|----------|-----|
| 軽油<br>小型口 - リ - パトロール給油                                                                                           |     | L   |     | 軽油<br>パトロール給油                                                                                      |          |     |
| 積算単価   |     | 式   |     | 積算単価                                                                                               |          |     |
| *** 単位当り ***   |     |     |     |   |          |     |
| 擁壁平均高さ：1mを超え2m未満<br>均しコンクリートの有無：均しコンクリートなし<br>圧送管延長距離区分：延長無し<br>コンクリート規格：18-8-40(W/C=60%以下)<br>生コンクリート夜間割増：夜間割増なし |     |     |     | 基礎碎石の有無：基礎碎石あり<br>養生工の種類：一般養生<br>コンクリート種類： 高炉 ( B B )<br>生コンクリート小型車割増：小型車割増なし<br>豪雪割増：豪雪割増 工種条件と同じ |          |     |
|   |     |     |     |   |          |     |
|   |     |     |     |   |          |     |

# 施工内訳表

頁0-0079

プレキャスト擁壁設置

1.0mを超え2.0m以下

基礎砕石あり

施工 第0 -0032号表

1

m 当り

機械構成比：

労務構成比：

材料構成比：

市場単価構成比：

標準単価：

| 代 表 機 労 材 規 格                                        | 構成比 | 単 位 | 単 価 | 代 表 機 労 材 規 格(東京地区)                                   | 単価(東京地区) | 備 考 |
|------------------------------------------------------|-----|-----|-----|-------------------------------------------------------|----------|-----|
| バックホウ [ クローラ型・クレーン付 ] 賃料<br>～排ガス 2 0 1 4 山積 0 . 8 m3 |     | 日   |     | バックホウ [ クローラ型・クレーン付 ] 賃料                              |          |     |
| 普通作業員                                                |     | 人   |     | 普通作業員                                                 |          |     |
| 土木一般世話役                                              |     | 人   |     | 土木一般世話役                                               |          |     |
| 運転手 ( 特殊 )                                           |     | 人   |     | 運転手 ( 特殊 )                                            |          |     |
| 特殊作業員                                                |     | 人   |     | 特殊作業員                                                 |          |     |
| コンクリート擁壁<br>エコウォールS 1250 × 2000<br>刊行物単価             |     | 個   |     | コンクリート擁壁 ( 中地震対応型 )<br>宅認 1 0 k N 1 6 0 0 型 L 2 . 0 m |          |     |

# 施 工 内 訳 表

頁0-0080

プレキャスト擁壁設置

1.0mを超え2.0m以下

基礎碎石あり

施工 第0 -0032号表

1

m 当り

機械構成比：

労務構成比：

材料構成比：

市場単価構成比：

標準単価：

| 代 表 機 労 材 規 格                                      | 構成比 | 単 位 | 単 価 | 代 表 機 労 材 規 格(東京地区) | 単価(東京地区) | 備 考 |
|----------------------------------------------------|-----|-----|-----|---------------------|----------|-----|
| 軽油<br>小型ロ - リ - パトロール給油                            |     | L   |     | 軽油<br>パトロール給油       |          |     |
| 積算単価                                               |     | 式   |     | 積算単価                |          |     |
| *** 単位当り ***                                       |     |     |     |                     |          |     |
| プレキャスト擁壁高さ：1.0mを超え2.0m以下<br>均しコンクリートの有無：均しコンクリートあり |     |     |     | 基礎碎石の有無：基礎碎石あり      |          |     |
|                                                    |     |     |     |                     |          |     |
|                                                    |     |     |     |                     |          |     |

施 工 内 訳 表

排水構造物工 U型側溝据付

施工 第0 -0033号表

| 名 称 ・ 規 格 な ど   | 数 量    | 単 位 | 単 価   | 金 額 | 備 考 |
|---|--------|-----|---|-----|-----|
| 排水構造物工 U型側溝 ( L 2 0 0 0 )<br>1 0 0 0 k g 以下 制約無 昼間                                                                                             | 10.000 | m   |   |     | 据付  |
| 側溝   | 4.990  | 個   |   |     |     |
| 再生クラッシャーラン 4 0 mm以下   | 0.480  | m 3 |   |     |     |
| 諸雑費   | 1      | 式   |   |     |     |
| *** 合 計 ***   | 10     | m   |   |     |     |
| *** 単位当り ***   | 1      | m   |   |     |     |
| 作業区分：据付<br>U型側溝の長さ：L = 2 0 0 0<br>基礎碎石施工の有無：基礎碎石施工あり<br>基礎碎石設計量 ( m 3 / 1 0 m ) : 0.4<br>夜間作業の有無：夜間作業 ( 2 0 時 ~ 6 時 ) なし<br>U型側溝単価 ( 円 / 個 ) : |        |     | U型側溝の種類：U型側溝各種<br>U型側溝質量 ( k g / 個 ) : 146<br>基礎碎石規格：再生クラッシャーラン R C - 4 0<br>施工箇所区分：施工箇所区分による補正なし<br>時間的制約の有無：時間的制約なし |     |     |
|   |        |     |   |     |     |
|   |        |     |   |     |     |
|   |        |     |   |     |     |
|   |        |     |   |     |     |

# 施 工 内 訳 表

排水構造物工 U型側溝据付

施工 第0 -0034号表

| 名 称 ・ 規 格 な ど   | 数 量    | 単 位 | 単 価   | 金 額 | 備 考 |
|---|--------|-----|---|-----|-----|
| 排水構造物工 U型側溝 ( L 2 0 0 0 )<br>1 0 0 0 k g 以下 制約無 昼間                                                                                             | 10.000 | m   |   |     | 据付  |
| 側溝   | 4.990  | 個   |   |     |     |
| 再生クラッシャーラン 4 0 mm以下   | 0.600  | m 3 |   |     |     |
| 諸雑費   | 1      | 式   |   |     |     |
| *** 合 計 ***   | 10     | m   |   |     |     |
| *** 単位当り ***   | 1      | m   |   |     |     |
| 作業区分：据付<br>U型側溝の長さ：L = 2 0 0 0<br>基礎碎石施工の有無：基礎碎石施工あり<br>基礎碎石設計量 ( m 3 / 1 0 m ) : 0.5<br>夜間作業の有無：夜間作業 ( 2 0 時 ~ 6 時 ) なし<br>U型側溝単価 ( 円 / 個 ) : |        |     | U型側溝の種類：U型側溝各種<br>U型側溝質量 ( k g / 個 ) : 193<br>基礎碎石規格：再生クラッシャーラン R C - 4 0<br>施工箇所区分：施工箇所区分による補正なし<br>時間的制約の有無：時間的制約なし |     |     |
|   |        |     |   |     |     |
|   |        |     |   |     |     |
|   |        |     |   |     |     |
|   |        |     |   |     |     |

施 工 内 訳 表

排水構造物工 U型側溝据付

施工 第0 -0035号表

| 名 称 ・ 規 格 な ど   | 数 量    | 単 位 | 単 価   | 金 額 | 備 考 |
|---|--------|-----|---|-----|-----|
| 排水構造物工 U型側溝 ( L 2 0 0 0 )<br>1 0 0 0 k g 以下 制約無 昼間                                                                                             | 10.000 | m   |   |     | 据付  |
| 側溝   | 4.990  | 個   |   |     |     |
| 再生クラッシャーラン 4 0 mm以下   | 0.720  | m 3 |   |     |     |
| 諸雑費   | 1      | 式   |   |     |     |
| *** 合 計 ***   | 10     | m   |   |     |     |
| *** 単位当り ***   | 1      | m   |   |     |     |
| 作業区分：据付<br>U型側溝の長さ：L = 2 0 0 0<br>基礎碎石施工の有無：基礎碎石施工あり<br>基礎碎石設計量 ( m 3 / 1 0 m ) : 0.6<br>夜間作業の有無：夜間作業 ( 2 0 時 ~ 6 時 ) なし<br>U型側溝単価 ( 円 / 個 ) : |        |     | U型側溝の種類：U型側溝各種<br>U型側溝質量 ( k g / 個 ) : 244<br>基礎碎石規格：再生クラッシャーラン R C - 4 0<br>施工箇所区分：施工箇所区分による補正なし<br>時間的制約の有無：時間的制約なし |     |     |
|   |        |     |   |     |     |
|   |        |     |   |     |     |
|   |        |     |   |     |     |
|   |        |     |   |     |     |

# 施 工 内 訳 表

頁0-0084

排水構造物工 自由勾配側溝

施工 第0 -0036号表

1 0 0 0 k g / 個以下基礎碎石施工あり

皿型自由勾配側溝300×300×2000

調査単価

10

m 当り

| 名 称 ・ 規 格 な ど                                                                           | 数 量    | 単 位 | 単 価                                                                                      | 金 額 | 備 考      |
|-----------------------------------------------------------------------------------------|--------|-----|------------------------------------------------------------------------------------------|-----|----------|
| 排水構造物工 自由勾配側溝 ( L 2 0 0 0 )<br>1 0 0 0 k g 以下 制約無 昼間                                    | 10.000 | m   |                                                                                          |     |          |
| 自由勾配側溝                                                                                  | 5.000  | 個   |                                                                                          |     |          |
| 生コン 1 8 - 8 - 2 5 ( 2 0 ) - B B<br>( W / C = 6 0 % 以下 )                                 | 0.318  | m 3 |                                                                                          |     | 基礎コンクリート |
| 再生クラッシャーラン 4 0 mm以下                                                                     | 0.720  | m 3 |                                                                                          |     |          |
| 生コン 1 8 - 8 - 2 5 ( 2 0 ) - B B<br>( W / C = 6 0 % 以下 )                                 | 0.424  | m 3 |                                                                                          |     | 底部コンクリート |
| 諸雑費                                                                                     | 1      | 式   |                                                                                          |     |          |
| *** 合 計 ***                                                                             | 10     | m   |                                                                                          |     |          |
| *** 単位当り ***                                                                            | 1      | m   |                                                                                          |     |          |
| 自由勾配側溝規格：自由勾配側溝各種 ( L = 2 0 0 0 )<br>基礎コンクリート規格：1 8 - 8 - 2 5 高炉<br>基礎コンクリート夜間割増：夜間割増なし |        |     | 自由勾配側溝質量：1 0 0 0 k g / 個以下<br>基礎コンクリート小型車割増：小型車割増なし<br>基礎コンクリート設計量 ( m 3 / 1 0 m ) : 0.3 |     |          |
| 基礎碎石施工の有無：基礎碎石施工あり<br>基礎碎石設計量 ( m 3 / 1 0 m ) : 0.6                                     |        |     | 基礎碎石規格：再生クラッシャーラン R C - 4 0<br>底部コンクリート規格：1 8 - 8 - 2 5 高炉<br>底部コンクリート夜間割増：夜間割増なし        |     |          |
| 底部コンクリート小型車割増：小型車割増なし<br>底部コンクリート設計量 ( m 3 / 1 0 m ) : 0.4                              |        |     | 夜間作業の有無：夜間作業 ( 2 0 時 ~ 6 時 ) なし<br>自由勾配側溝単価 ( 円 / 個 ) :                                  |     |          |
| 時間的制約の有無：時間的制約なし                                                                        |        |     |                                                                                          |     |          |
|                                                                                         |        |     |                                                                                          |     |          |

# 施 工 内 訳 表

頁0-0085

排水構造物工 蓋版据付

施工 第0 -0037号表

コンクリート蓋版各種40を超え170kg/枚以下 皿型自由勾配側溝 蓋版 300×1000

調査単価

100

枚 当り

| 名 称 ・ 規 格 な ど                                                          | 数 量     | 単 位 | 単 価                                                          | 金 額 | 備 考 |
|------------------------------------------------------------------------|---------|-----|--------------------------------------------------------------|-----|-----|
| 排水構造物工 蓋版（コンクリート・鋼製）<br>40超170kg以下 制約無 昼間                              | 100.000 | 枚   |                                                              |     | 据付  |
| 側溝蓋                                                                    | 100.000 | 枚   |                                                              |     |     |
| 諸雑費                                                                    | 1       | 式   |                                                              |     |     |
| *** 合 計 ***                                                            | 100     | 枚   |                                                              |     |     |
| *** 単位当り ***                                                           | 1       | 枚   |                                                              |     |     |
| 作業区分：据付<br>蓋版質量：40を超え170kg/枚以下<br>夜間作業の有無：夜間作業（20時～6時）なし<br>蓋版単価（円/枚）： |         |     | 蓋版の種類：コンクリート蓋版各種<br>施工箇所区分：施工箇所区分による補正なし<br>時間的制約の有無：時間的制約なし |     |     |
|                                                                        |         |     |                                                              |     |     |
# 施 工 内 訳 表

頁0-0086

排水構造物工 蓋版据付

コンクリート蓋版各種40kg/枚以下

皿型自由勾配側溝 蓋版 300×500

調査単価

施工 第0 -0038号表

100

枚 当り

| 名 称 ・ 規 格 な ど                                                    | 数 量     | 単 位 | 単 価                                                          | 金 額 | 備 考 |
|------------------------------------------------------------------|---------|-----|--------------------------------------------------------------|-----|-----|
| 排水構造物工 蓋版（コンクリート・鋼製）<br>40kg以下 制約無 昼間                            | 100.000 | 枚   |                                                              |     | 据付  |
| 側溝蓋                                                              | 100.000 | 枚   |                                                              |     |     |
| 諸雑費                                                              | 1       | 式   |                                                              |     |     |
| *** 合 計 ***                                                      | 100     | 枚   |                                                              |     |     |
| *** 単位当り ***                                                     | 1       | 枚   |                                                              |     |     |
| 作業区分：据付<br>蓋版質量：40kg/枚以下<br>夜間作業の有無：夜間作業（20時～6時）なし<br>蓋版単価（円/枚）： |         |     | 蓋版の種類：コンクリート蓋版各種<br>施工箇所区分：施工箇所区分による補正なし<br>時間的制約の有無：時間的制約なし |     |     |
|                                                                  |         |     |                                                              |     |     |
# 施 工 内 訳 表

頁0-0087

排水構造物工 蓋版据付

施工 第0 -0039号表

グレーチング蓋版各種40kg / 枚以下

皿型自由勾配側溝グレーチング蓋300×500

細目車道用 調査単価

100

枚 当り

| 名 称 ・ 規 格 な ど                                                        | 数 量     | 単 位 | 単 価                                                          | 金 額 | 備 考 |
|----------------------------------------------------------------------|---------|-----|--------------------------------------------------------------|-----|-----|
| 排水構造物工 蓋版（コンクリート・鋼製）<br>40kg以下 制約無 昼間                                | 100.000 | 枚   |                                                              |     | 据付  |
| 側溝蓋                                                                  | 100.000 | 枚   |                                                              |     |     |
| 諸雑費                                                                  | 1       | 式   |                                                              |     |     |
| *** 合 計 ***                                                          | 100     | 枚   |                                                              |     |     |
| *** 単位当り ***                                                         | 1       | 枚   |                                                              |     |     |
| 作業区分：据付<br>蓋版質量：40kg / 枚以下<br>夜間作業の有無：夜間作業（20時～6時）なし<br>蓋版単価（円 / 枚）： |         |     | 蓋版の種類：グレーチング蓋版各種<br>施工箇所区分：施工箇所区分による補正なし<br>時間的制約の有無：時間的制約なし |     |     |
|                                                                      |         |     |                                                              |     |     |
# 施 工 内 訳 表

頁0-0088

管（函）渠型側溝

施工 第0 -0040号表

据付

300mmを超え400mm以下

1

m 当り

機械構成比：

労務構成比：

材料構成比：

市場単価構成比：

標準単価：

| 代 表 機 労 材 規 格                                       | 構成比 | 単 位 | 単 価 | 代 表 機 労 材 規 格(東京地区)      | 単価(東京地区) | 備 考 |
|-----------------------------------------------------|-----|-----|-----|--------------------------|----------|-----|
| バックホウ〔クローラ型・クレーン付〕賃料<br>～排ガス3次 山積0.28m <sup>3</sup> |     | 日   |     | バックホウ〔クローラ型・クレーン付〕賃料     |          |     |
| 普通作業員                                               |     | 人   |     | 普通作業員                    |          |     |
| 土木一般世話役                                             |     | 人   |     | 土木一般世話役                  |          |     |
| 運転手（特殊）                                             |     | 人   |     | 運転手（特殊）                  |          |     |
| 特殊作業員                                               |     | 人   |     | 特殊作業員                    |          |     |
| 側溝<br>ベンチフリュームボックス 350×2000<br>調査単価                 |     | m   |     | 円形側溝 縦断用<br>内径350mm T-25 |          |     |

# 施 工 内 訳 表

頁0-0089

管（函）渠型側溝

施工 第0 -0040号表

据付

300mmを超え400mm以下

1

m 当り

機械構成比：

労務構成比：

材料構成比：

市場単価構成比：

標準単価：

| 代 表 機 労 材 規 格             | 構成比 | 単 位 | 単 価 | 代 表 機 労 材 規 格(東京地区)         | 単価(東京地区) | 備 考 |
|---------------------------|-----|-----|-----|-----------------------------|----------|-----|
| 軽油<br>小型口 - リ - パトロール給油   |     | L   |     | 軽油<br>パトロール給油               |          |     |
| 積算単価                      |     | 式   |     | 積算単価                        |          |     |
| *** 単位当り ***              |     |     |     |                             |          |     |
| 作業区分：据付<br>基礎碎石の有無：基礎碎石あり |     |     |     | 内径又は内空幅(mm)：300mmを超え400mm以下 |          |     |
|                           |     |     |     |                             |          |     |
|                           |     |     |     |                             |          |     |

# 施 工 内 訳 表

頁0-0090

蓋及び調整コンブロック据付工  
調整コンブロック使用しない

施工 第0 -0041号表

1 組 当り

| 名 称 ・ 規 格 な ど                                    | 数 量   | 単 位 | 単 価 | 金 額 | 備 考 |
|--------------------------------------------------|-------|-----|-----|-----|-----|
| 土木一般世話役                                          | 0.080 | 人   |     |     |     |
| 特殊作業員                                            | 0.080 | 人   |     |     |     |
| 普通作業員                                            | 0.160 | 人   |     |     |     |
| トラッククレーン [ 油圧伸縮ジブ型 ] 賃料<br>4 . 9 t 吊 ( 燃料油脂費含む ) | 0.080 | 日   |     |     |     |
| 諸雑費                                              | 5.000 | %   |     |     |     |
| *** 単位当り ***                                     | 1     | 組   |     |     |     |
| 調整コンブロック：調整コンブロック使用しない                           |       |     |     |     |     |
|                                                  |       |     |     |     |     |
|                                                  |       |     |     |     |     |
敷鉄板設置・撤去

施 工 内 訳 表

施工 第0 -0042号表

頁0-0091

100 m 2 当り

| 名 称 ・ 規 格 な ど                                                         | 数 量   | 単 位 | 単 価 | 金 額 | 備 考           |
|-----------------------------------------------------------------------|-------|-----|-----|-----|---------------|
| 土木一般世話役                                                               | 0.295 | 人   |     |     |               |
| とび工                                                                   | 0.295 | 人   |     |     |               |
| 普通作業員                                                                 | 0.295 | 人   |     |     |               |
| バックホウ運転 (機 - 2 8 )<br>クローラ型・クレーン付 山積 0 . 8 m 3<br>排出ガス対策型 2 0 1 4 年規制 | 0.295 | 日   |     |     | 施工 第0-0043号表  |
| 諸雑費                                                                   | 1.000 | %   |     |     | ( 労 + 機 ) × 率 |
| *** 合 計 ***                                                           | 100   | m 2 |     |     |               |
| *** 単位当り ***                                                          | 1     | m 2 |     |     |               |
| 作業区分：設置・撤去                                                            |       |     |     |     |               |
|                                                                       |       |     |     |     |               |
|                                                                       |       |     |     |     |               |
# 施 工 内 訳 表

頁0-0092

バックホウ運転（機 - 2 8）

クローラ型・クレーン付 山積0.8m3 排出ガス対策型2014年規制

施工 第0 -0043号表

1 日 当り

| 名 称 ・ 規 格 な ど                                              | 数 量     | 単 位 | 単 価                                      | 金 額 | 備 考 |
|------------------------------------------------------------|---------|-----|------------------------------------------|-----|-----|
| バックホウ[クローラ型・クレーン付]賃料<br>排ガス2014 山積0.8m3                    | 1.060   | 供用日 |                                          |     |     |
| 運転手（特殊）                                                    | 1.000   | 人   |                                          |     |     |
| 軽油<br>小型ロ - リ - パトロール給油                                    | 119.000 | L   |                                          |     |     |
| 諸雑費                                                        | 1       | 式   |                                          |     |     |
| *** 単位当り ***                                               | 1       | 日   |                                          |     |     |
| 規格：クローラ型・クレーン付 山積0.8m3<br>バックホウ（供用日／日）：1.06<br>軽油（L／日）：119 |         |     | 排出ガス対策型区分：排出ガス対策型2014年規制<br>特殊運転手（人／日）：1 |     |     |
|                                                            |         |     |                                          |     |     |
|                                                            |         |     |                                          |     |     |
# 施 工 内 訳 表

頁0-0093

敷鉄板賃料

鋼板 22×1524×3048mm

供用日数1日

施工 第0 -0044号表

1 枚 当り

| 名 称 ・ 規 格 な ど                                          | 数 量   | 単 位 | 単 価                                         | 金 額 | 備 考 |
|--------------------------------------------------------|-------|-----|---------------------------------------------|-----|-----|
| 敷鉄板賃料                                                  | 1.000 | 枚   |                                             |     |     |
| 敷鉄板（鋼板・厚22） 整備費<br>1524×3048                           | 1.000 | 枚   |                                             |     |     |
| 諸雑費                                                    | 1     | 式   |                                             |     |     |
| *** 単位当り ***                                           | 1     | 枚   |                                             |     |     |
| 敷鉄板規格：鋼板 22×1524×3048mm<br>供用日数（日）：1<br>整備費の有無：整備費計上あり |       |     | 不足分弁償金数量（t / 枚）なし = 0 : 0<br>継続工事の有無：継続工事なし |     |     |
|                                                        |       |     |                                             |     |     |
|                                                        |       |     |                                             |     |     |
# 施工内訳表

頁0-0094

不陸整正  
補足材料なし  
機械構成比：

労務構成比：

材料構成比：

市場単価構成比：

施工 第0 -0045号表

1  
標準単価：

m 2 当り

| 代 表 機 労 材 規 格                         | 構成比 | 単 位 | 単 価 | 代 表 機 労 材 規 格(東京地区)     | 単価(東京地区) | 備 考 |
|---------------------------------------|-----|-----|-----|-------------------------|----------|-----|
| モータグレーダ[土工用]<br>排ガス2014 ブレード幅3.1m     |     | 供用日 |     | モータグレーダ[土工用]<br>排ガス2014 |          |     |
| ロードローラ[マカダム]賃料<br>～超低・～排ガス2次 質量10～12t |     | 日   |     | ロードローラ[マカダム]賃料          |          |     |
| タイヤローラ賃料<br>質量13～14t                  |     | 日   |     | タイヤローラ賃料                |          |     |
| 運転手(特殊)                               |     | 人   |     | 運転手(特殊)                 |          |     |
| 普通作業員                                 |     | 人   |     | 普通作業員                   |          |     |
| 特殊作業員                                 |     | 人   |     | 特殊作業員                   |          |     |

施 工 内 訳 表

頁0-0095

不陸整正  
補足材料なし  
機械構成比：

労務構成比：

材料構成比：

市場単価構成比：

施工 第0 -0045号表

1  
標準単価：

m 2 当り

| 代 表 機 労 材 規 格           | 構成比 | 単 位 | 単 価 | 代 表 機 労 材 規 格(東京地区) | 単価(東京地区) | 備 考 |
|-------------------------|-----|-----|-----|---------------------|----------|-----|
| 土木一般世話役                 |     | 人   |     | 土木一般世話役             |          |     |
| 軽油<br>小型口 - リ - パトロール給油 |     | L   |     | 軽油<br>パトロール給油       |          |     |
| 積算単価                    |     | 式   |     | 積算単価                |          |     |
| *** 単位当り ***            |     |     |     |                     |          |     |
| 補足材料の有無：補足材料なし          |     |     |     | 豪雪割増：豪雪割増 工種条件と同じ   |          |     |
|                         |     |     |     |                     |          |     |

# 施工内訳表

頁0-0096

下層路盤（車道・路肩部）

全仕上り厚150mm

1層施工

施工 第0 -0046号表

1

m2 当り

機械構成比：

労務構成比：

材料構成比：

市場単価構成比：

標準単価：

| 代表機労材規格                               | 構成比 | 単位  | 単価 | 代表機労材規格(東京地区)           | 単価(東京地区) | 備考 |
|---------------------------------------|-----|-----|----|-------------------------|----------|----|
| モータグレーダ[土工用]<br>排ガス2014 ブレード幅3.1m     |     | 供用日 |    | モータグレーダ[土工用]<br>排ガス2014 |          |    |
| ロードローラ[マカダム]賃料<br>～超低・～排ガス2次 質量10～12t |     | 日   |    | ロードローラ[マカダム]賃料          |          |    |
| タイヤローラ賃料<br>質量13～14t                  |     | 日   |    | タイヤローラ賃料                |          |    |
| 運転手(特殊)                               |     | 人   |    | 運転手(特殊)                 |          |    |
| 普通作業員                                 |     | 人   |    | 普通作業員                   |          |    |
| 特殊作業員                                 |     | 人   |    | 特殊作業員                   |          |    |

# 施工内訳表

頁0-0097

下層路盤（車道・路肩部）

全仕上り厚 1 5 0 mm

1層施工

施工 第0 -0046号表

1

m 2 当り

機械構成比：

労務構成比：

材料構成比：

市場単価構成比：

標準単価：

| 代 表 機 労 材 規 格                            | 構成比 | 単 位 | 単 価 | 代 表 機 労 材 規 格(東京地区)            | 単価(東京地区) | 備 考 |
|------------------------------------------|-----|-----|-----|--------------------------------|----------|-----|
| 土木一般世話役                                  |     | 人   |     | 土木一般世話役                        |          |     |
| 再生クラッシャーラン 4 0 mm以下                      |     | m 3 |     | クラッシャーラン<br>C - 4 0            |          |     |
| 軽油<br>小型ロ - リ - パトロール給油                  |     | L   |     | 軽油<br>パトロール給油                  |          |     |
| 積算単価                                     |     | 式   |     | 積算単価                           |          |     |
| *** 単位当り ***                             |     |     |     |                                |          |     |
| 全仕上り厚(mm)：150<br>材料：再生クラッシャーラン R C - 4 0 |     |     |     | 施工区分：1層施工<br>豪雪割増：豪雪割増 工種条件と同じ |          |     |

# 施工内訳表

頁0-0098

舗装版切断  
コンクリート舗装版  
機械構成比：

労務構成比：

15cm以下

材料構成比：

市場単価構成比：

施工 第0 -0047号表

1  
標準単価：

m 当り

| 代表機労材規格                                      | 構成比 | 単位  | 単価 | 代表機労材規格(東京地区)                   | 単価(東京地区) | 備考 |
|----------------------------------------------|-----|-----|----|---------------------------------|----------|----|
| コンクリートカッタ[バキューム式・湿式]<br>超低騒音 切削深20cm級 B径56cm |     | 供用日 |    | コンクリートカッタ[バキューム式・湿式]<br>超低騒音    |          |    |
| 特殊作業員                                        |     | 人   |    | 特殊作業員                           |          |    |
| 土木一般世話役                                      |     | 人   |    | 土木一般世話役                         |          |    |
| 普通作業員                                        |     | 人   |    | 普通作業員                           |          |    |
| ブレード(コンクリートカッタ)<br>径18インチ(45cm)              |     | 枚   |    | ブレード(コンクリートカッタ)<br>径18インチ(45cm) |          |    |
| ガソリン<br>レギュラー スタンド                           |     | L   |    | ガソリン<br>レギュラー スタンド              |          |    |

施工内訳表

舗装版切断  
ｺﾝｸﾘｰﾄ舗装版  
機械構成比：

15cm以下  
労務構成比：

材料構成比：

市場単価構成比：

施工 第0 -0047号表

1  
標準単価：

m 当り

| 代 表 機 労 材 規 格                        | 構成比 | 単 位 | 単 価 | 代 表 機 労 材 規 格(東京地区) | 単価(東京地区) | 備 考 |
|--------------------------------------|-----|-----|-----|---------------------|----------|-----|
| 積算単価                                 |     | 式   |     | 積算単価                |          |     |
| *** 単位当り ***                         |     |     |     |                     |          |     |
| 舗装版種別：ｺﾝｸﾘｰﾄ舗装版<br>豪雪割増：豪雪割増 工種条件と同じ |     |     |     | ｺﾝｸﾘｰﾄ舗装版厚：15cm以下   |          |     |
|                                      |     |     |     |                     |          |     |
|                                      |     |     |     |                     |          |     |
|                                      |     |     |     |                     |          |     |

# 施 工 内 訳 表

頁0-0100

構造物とりこわし

鉄筋構造物 機械施工

低騒音・低振動対策 不要

施工 第0 -0048号表

1 m 3 当り

| 名 称 ・ 規 格 な ど                                                | 数 量   | 単 位 | 単 価                                        | 金 額 | 備 考 |
|--------------------------------------------------------------|-------|-----|--------------------------------------------|-----|-----|
| 構造物とりこわし工<br>鉄筋構造物 機械施工 制約無 昼間                               | 1.000 | m 3 |                                            |     |     |
| 諸雑費                                                          | 1     | 式   |                                            |     |     |
| * * * 単位当り * * *                                             | 1     | m 3 |                                            |     |     |
| 構造物区分：鉄筋構造物<br>低騒音・低振動対策の有無：低騒音・低振動対策 不要<br>時間的制約の有無：時間的制約なし |       |     | 施工区分： 機械施工<br>夜間作業の有無：夜間作業（ 2 0 時～ 6 時 ）なし |     |     |
|                                                              |       |     |                                            |     |     |
|                                                              |       |     |                                            |     |     |
# 施工内訳表

頁0-0101

殻運搬

ｺﾝｸﾘｰﾄ(鉄筋)構造物とりこわし

機械積込 DID区間なし 3.3km以下

施工 第0 -0049号表

1 m 3 当り

機械構成比：

労務構成比：

材料構成比：

市場単価構成比：

標準単価：

| 代 表 機 労 材 規 格                                                     | 構成比 | 単 位 | 単 価 | 代 表 機 労 材 規 格(東京地区)         | 単価(東京地区) | 備 考 |
|-------------------------------------------------------------------|-----|-----|-----|-----------------------------|----------|-----|
| ダンプトラック [ オンロード・ディーゼル ]<br>1 0 t 積級                               |     | 供用日 |     | ダンプトラック [ オンロード・ディーゼル ]     |          |     |
| 運転手 ( 一般 )                                                        |     | 人   |     | 運転手 ( 一般 )                  |          |     |
| 軽油<br>小型ロ - リ - パトロール給油                                           |     | L   |     | 軽油<br>パトロール給油               |          |     |
| 積算単価                                                              |     | 式   |     | 積算単価                        |          |     |
| *** 単位当り ***                                                      |     |     |     |                             |          |     |
| 殻発生作業：ｺﾝｸﾘｰﾄ(鉄筋)構造物とりこわし<br>DID区間の有無：DID区間なし<br>豪雪割増：豪雪割増 工種条件と同じ |     |     |     | 積込工法区分：機械積込<br>運搬距離：3.3km以下 |          |     |

# 施 工 内 訳 表

頁0-0102

構造物とりこわし  
無筋構造物 機械施工

低騒音・低振動対策 不要

施工 第0 -0050号表

1 m 3 当り

| 名 称 ・ 規 格 な ど                                                | 数 量   | 単 位 | 単 価                                        | 金 額 | 備 考 |
|--------------------------------------------------------------|-------|-----|--------------------------------------------|-----|-----|
| 構造物とりこわし工<br>無筋構造物 機械施工 制約無 昼間                               | 1.000 | m 3 |                                            |     |     |
| 諸雑費                                                          | 1     | 式   |                                            |     |     |
| * * * 単位当り * * *                                             | 1     | m 3 |                                            |     |     |
| 構造物区分：無筋構造物<br>低騒音・低振動対策の有無：低騒音・低振動対策 不要<br>時間的制約の有無：時間的制約なし |       |     | 施工区分： 機械施工<br>夜間作業の有無：夜間作業（ 2 0 時～ 6 時 ）なし |     |     |
|                                                              |       |     |                                            |     |     |
|                                                              |       |     |                                            |     |     |
# 施 工 内 訳 表

頁0-0103

殻運搬

ｺﾝｸﾘｰﾄ(無筋)構造物とりこわし

機械積込 DID区間なし 3.3km以下

施工 第0 -0051号表

1 m 3 当り

機械構成比：

労務構成比：

材料構成比：

市場単価構成比：

標準単価：

| 代 表 機 労 材 規 格                                                     | 構成比 | 単 位 | 単 価 | 代 表 機 労 材 規 格(東京地区)         | 単価(東京地区) | 備 考 |
|-------------------------------------------------------------------|-----|-----|-----|-----------------------------|----------|-----|
| ダンプトラック [ オンロード・ディーゼル ]<br>1 0 t 積級                               |     | 供用日 |     | ダンプトラック [ オンロード・ディーゼル ]     |          |     |
| 運転手 ( 一般 )                                                        |     | 人   |     | 運転手 ( 一般 )                  |          |     |
| 軽油<br>小型ロ - リ - パトロール給油                                           |     | L   |     | 軽油<br>パトロール給油               |          |     |
| 積算単価                                                              |     | 式   |     | 積算単価                        |          |     |
| *** 単位当り ***                                                      |     |     |     |                             |          |     |
| 殻発生作業：ｺﾝｸﾘｰﾄ(無筋)構造物とりこわし<br>DID区間の有無：DID区間なし<br>豪雪割増：豪雪割増 工種条件と同じ |     |     |     | 積込工法区分：機械積込<br>運搬距離：3.3km以下 |          |     |

# 施 工 内 訳 表

頁0-0104

舗装版切断  
アスファルト舗装版  
機械構成比：

労務構成比：

15cm以下

材料構成比：

市場単価構成比：

施工 第0 -0052号表

1  
標準単価：

m 当り

| 代 表 機 労 材 規 格                                         | 構成比 | 単 位 | 単 価 | 代 表 機 労 材 規 格(東京地区)                       | 単価(東京地区) | 備 考 |
|-------------------------------------------------------|-----|-----|-----|-------------------------------------------|----------|-----|
| コンクリートカッタ [バキューム式・湿式]<br>超低騒音 切削深 2 0 c m級 B径 5 6 c m |     | 供用日 |     | コンクリートカッタ [バキューム式・湿式]<br>超低騒音             |          |     |
| 特殊作業員                                                 |     | 人   |     | 特殊作業員                                     |          |     |
| 土木一般世話役                                               |     | 人   |     | 土木一般世話役                                   |          |     |
| 普通作業員                                                 |     | 人   |     | 普通作業員                                     |          |     |
| ブレード (コンクリートカッタ)<br>径 1 8 インチ ( 4 5 c m )             |     | 枚   |     | ブレード (コンクリートカッタ)<br>径 1 8 インチ ( 4 5 c m ) |          |     |
| ガソリン<br>レギュラー スタンド                                    |     | L   |     | ガソリン<br>レギュラー スタンド                        |          |     |

施 工 内 訳 表

舗装版切断  
アスファルト舗装版  
機械構成比：

15cm以下

労務構成比：

材料構成比：

市場単価構成比：

施工 第0 -0052号表

1  
標準単価：

m 当り

| 代 表 機 労 材 規 格                        | 構成比 | 単 位 | 単 価 | 代 表 機 労 材 規 格(東京地区) | 単価(東京地区) | 備 考 |
|--------------------------------------|-----|-----|-----|---------------------|----------|-----|
| 積算単価                                 |     | 式   |     | 積算単価                |          |     |
| *** 単位当り ***                         |     |     |     |                     |          |     |
| 舗装版種別：アスファルト舗装版<br>豪雪割増：豪雪割増 工種条件と同じ |     |     |     | アスファルト舗装版厚：15cm以下   |          |     |
|                                      |     |     |     |                     |          |     |
|                                      |     |     |     |                     |          |     |
|                                      |     |     |     |                     |          |     |
|                                      |     |     |     |                     |          |     |

# 施工内訳表

頁0-0106

舗装版破碎  
アスファルト舗装版  
機械構成比：

障害等なし

労務構成比：

材料構成比：

市場単価構成比：

施工 第0 -0053号表

1  
標準単価：

m 2 当り

| 代 表 機 労 材 規 格                                   | 構成比 | 単 位 | 単 価 | 代 表 機 労 材 規 格(東京地区)      | 単価(東京地区) | 備 考 |
|-------------------------------------------------|-----|-----|-----|--------------------------|----------|-----|
| バックホウ [ クローラ・後方超小旋回 ] 賃料<br>～超低・～排ガス3次 山積0.45m3 |     | 日   |     | バックホウ [ クローラ・後方超小旋回 ] 賃料 |          |     |
| 土木一般世話役                                         |     | 人   |     | 土木一般世話役                  |          |     |
| 運転手 ( 特殊 )                                      |     | 人   |     | 運転手 ( 特殊 )               |          |     |
| 普通作業員                                           |     | 人   |     | 普通作業員                    |          |     |
| 軽油<br>小型ロ - リ - パトロール給油                         |     | L   |     | 軽油<br>パトロール給油            |          |     |
| 積算単価                                            |     | 式   |     | 積算単価                     |          |     |

施 工 内 訳 表

頁0-0107

舗装版破碎  
アスファルト舗装版  
機械構成比：

障害等なし

労務構成比：

材料構成比：

市場単価構成比：

施工 第0 -0053号表

1  
標準単価：

m 2 当り

| 代 表 機 労 材 規 格                                        | 構成比 | 単 位 | 単 価 | 代 表 機 労 材 規 格(東京地区)                              | 単価(東京地区) | 備 考 |
|------------------------------------------------------|-----|-----|-----|--------------------------------------------------|----------|-----|
| *** 単位当り ***                                         |     |     |     |                                                  |          |     |
| 舗装版種別：アスファルト舗装版<br>騒音振動対策：騒音振動対策不要<br>積込作業の有無：積込作業あり |     |     |     | 障害等の有無：障害等なし<br>舗装版厚：15cm以下<br>豪雪割増：豪雪割増 工種条件と同じ |          |     |
|                                                      |     |     |     |                                                  |          |     |
|                                                      |     |     |     |                                                  |          |     |
# 施 工 内 訳 表

頁0-0108

殻運搬

舗装版破碎 DID区間あり 10.5km以下

機械積込(騒音対策不要、舗装版厚15cm以下)

施工 第0 -0054号表

1  
標準単価:

m 3 当り

機械構成比: 労務構成比:

材料構成比:

市場単価構成比:

| 代 表 機 労 材 規 格                                           | 構成比 | 単 位 | 単 価 | 代 表 機 労 材 規 格(東京地区)                               | 単価(東京地区) | 備 考 |
|---------------------------------------------------------|-----|-----|-----|---------------------------------------------------|----------|-----|
| ダンプトラック [ オンロード・ディーゼル ]<br>1 0 t 積級                     |     | 供用日 |     | ダンプトラック [ オンロード・ディーゼル ]                           |          |     |
| 運転手 ( 一般 )                                              |     | 人   |     | 運転手 ( 一般 )                                        |          |     |
| 軽油<br>小型ロ - リ - パトロール給油                                 |     | L   |     | 軽油<br>パトロール給油                                     |          |     |
| 積算単価                                                    |     | 式   |     | 積算単価                                              |          |     |
| *** 単位当り ***                                            |     |     |     |                                                   |          |     |
| 殻発生作業: 舗装版破碎<br>DID区間の有無: DID区間あり<br>豪雪割増: 豪雪割増 工種条件と同じ |     |     |     | 積込工法区分: 機械積込(騒音対策不要、舗装版厚15cm以下)<br>運搬距離: 10.5km以下 |          |     |

# 施工内訳表

頁0-0109

構造物とりこわし  
無筋構造物 人力施工

夜間作業（20時～6時）なし

施工 第0 -0055号表

1 m 3 当り

[illegible]

千 曲 市

施 工 内 訳 表

頁0-0110

処分費  
C0有筋

施工 第0 -0056号表

米山建材株式会社

100 m 3 当り

| 名 称 ・ 規 格 な ど  | 数 量     | 単 位 | 単 価 | 金 額 | 備 考 |
|----------------|---------|-----|-----|-----|-----|
| 処分費            | 100.000 | m 3 |     |     |     |
| *** 合 計 ***    | 100     | m 3 |     |     |     |
| *** 単位当り ***   | 1       | m 3 |     |     |     |
| 処分費（円 / m 3 ）： |         |     |     |     |     |
|                |         |     |     |     |     |
|                |         |     |     |     |     |
施 工 内 訳 表

処分費  
C0無筋

施工 第0 -0057号表

米山建材株式会社

100 m 3 当り

| 名 称 ・ 規 格 な ど  | 数 量     | 単 位 | 単 価 | 金 額 | 備 考 |
|----------------|---------|-----|-----|-----|-----|
| 処分費            | 100.000 | m 3 |     |     |     |
| *** 合 計 ***    | 100     | m 3 |     |     |     |
| *** 単位当り ***   | 1       | m 3 |     |     |     |
| 処分費（円 / m 3 ）： |         |     |     |     |     |
|                |         |     |     |     |     |
|                |         |     |     |     |     |
施 工 内 訳 表

処分費  
AS掘削廃材

施工 第0 -0058号表

中部興業有限公司

100 t 当り

| 名 称 ・ 規 格 な ど | 数 量     | 単 位 | 単 価 | 金 額 | 備 考 |
|---------------|---------|-----|-----|-----|-----|
| 処分費           | 100.000 | t   |     |     |     |
| *** 合 計 ***   | 100     | t   |     |     |     |
| *** 単位当り ***  | 1       | t   |     |     |     |
| 処分費（円 / t）：   |         |     |     |     |     |
|               |         |     |     |     |     |
|               |         |     |     |     |     |
施 工 内 訳 表

処分費  
二次製品（有筋）

米山建材株式会社

施工 第0 -0059号表

100 m 3 当り

| 名 称 ・ 規 格 な ど  | 数 量     | 単 位 | 単 価 | 金 額 | 備 考 |
|----------------|---------|-----|-----|-----|-----|
| 処分費            | 100.000 | m 3 |     |     |     |
| *** 合 計 ***    | 100     | m 3 |     |     |     |
| *** 単位当り ***   | 1       | m 3 |     |     |     |
| 処分費（円 / m 3 ）： |         |     |     |     |     |
|                |         |     |     |     |     |
|                |         |     |     |     |     |
交通誘導警備員 B

施 工 内 訳 表

施工 第0 -0060号表

1 人・日 当り

| 名 称 ・ 規 格 な ど       | 数 量   | 単 位 | 単 価 | 金 額 | 備 考 |
|---------------------|-------|-----|-----|-----|-----|
| 交通誘導警備員 B           | 1.000 | 人   |     |     |     |
| 諸雑費                 | 1     | 式   |     |     |     |
| *** 単位当り ***        | 1     | 人・日 |     |     |     |
| 交通誘導警備員区分：交通誘導警備員 B |       |     |     |     |     |
|                     |       |     |     |     |     |
|                     |       |     |     |     |     |
# 施工内訳表

頁0-0115

仮設材等の運搬  
製品長 1.2 m以内

運搬距離 3 . 3 k m ( × 往復 )

施工 第0 -0061号表

1 t 当り

[illegible]

千 曲 市

施 工 内 訳 表

仮設材等の積込み，取卸し費  
積込み，取卸し（往復分）

施工 第0 -0062号表

1 t 当り

| 名 称 ・ 規 格 な ど     | 数 量   | 単 位 | 単 価 | 金 額 | 備 考 |
|-------------------|-------|-----|-----|-----|-----|
| 仮設材等積込み費<br>基地積込み | 1.000 | t   |     |     |     |
| 仮設材等取卸し費<br>現場取卸し | 1.000 | t   |     |     |     |
| 仮設材等積込み費<br>現場積込み | 1.000 | t   |     |     |     |
| 仮設材等取卸し費<br>基地取卸し | 1.000 | t   |     |     |     |
| *** 単位当り ***      | 1     | t   |     |     |     |
| 作業区分：積込み，取卸し（往復分） |       |     |     |     |     |
|                   |       |     |     |     |     |
|                   |       |     |     |     |     |
# ＊ ＊ 工事数量総括表 ＊ ＊

頁0-0001

| 費目・工種・種別・細別など<br>＊ ＊ ＊ 本工事費 ＊ ＊ ＊ | 規格 1 ・ 規格 2                            | 単 位 | 数量（前回） | 数量（今回） | 備考 |
|-----------------------------------|----------------------------------------|-----|--------|--------|----|
| 道路改良                              |                                        | 式   |        |        |    |
| 土工                                |                                        |     |        |        |    |
| 土工                                |                                        |     |        |        |    |
| 掘削                                | 土砂 5,000m3未満<br>オープンカット                | m 3 |        | 50     |    |
| 床掘り                               | 土砂<br>標準                               | m 3 |        | 670    |    |
| 路床盛土                              | 4.0m以上<br>20,000m3未満                   | m 3 |        | 370    |    |
| 路体（築堤）盛土                          | 4.0m以上<br>20,000m3未満                   | m 3 |        | 10     |    |
| 路体（築堤）盛土                          | 2.5m未満                                 | m 3 |        | 4      |    |
| 埋戻し                               | 最大埋戻幅1m未満                              | m 3 |        | 260    |    |
| 埋戻し                               | 最大埋戻幅1m以上4m未満                          | m 3 |        | 180    |    |
| 整地                                | 残土受入れ地での処理                             | m 3 |        | 190    |    |
| 法面整形                              | 盛土部<br>法面締固めなし                         | m 2 |        | 780    |    |
| 法面整形                              | 盛土部<br>法面締固めあり                         | m 2 |        | 50     |    |
| 基面整正                              |                                        | m 2 |        | 520    |    |
| 擁壁工                               |                                        | 式   |        |        |    |
| コンクリート擁壁工                         |                                        | 式   |        |        |    |
| 重力式擁壁                             | 1mを超え2m未満<br>18-8-40(W/C=60%以下) 高炉（ＢＢ） | m 3 |        | 0.6    |    |

# ＊ ＊ 工事数量総括表 ＊ ＊

頁0-0002

| 費目・工種・種別・細別など | 規格 1・規格 2                                         | 単 位 | 数量（前回） | 数量（今回） | 備考 |
|---------------|---------------------------------------------------|-----|--------|--------|----|
| 重力式擁壁         | 1mを超え2m未満<br>18-8-40(W/C=60%以下) 高炉（ＢＢ）            | m 3 |        | 0.5    |    |
| プレキャスト擁壁設置    | 1.0mを超え2.0m以下<br>基礎碎石あり                           | m   |        | 109    |    |
| 水路工           |                                                   |     |        |        |    |
| 水路工           |                                                   |     |        |        |    |
| 排水構造物工 U型側溝据付 | L = 2 0 0 0<br>U型側溝質量 1 4 6 k g / 個               | m   |        | 127    |    |
| 排水構造物工 U型側溝据付 | L = 2 0 0 0<br>U型側溝質量 1 9 3 k g / 個               | m   |        | 106    |    |
| 間詰コンクリート1     | ベンチフリューム350に伴う間詰                                  | 式   |        | 1      |    |
| 排水構造物工 U型側溝据付 | L = 2 0 0 0<br>U型側溝質量 2 4 4 k g / 個               | m   |        | 223    |    |
| 間詰コンクリート2     | ベンチフリューム400に伴う間詰                                  | 式   |        | 1      |    |
| 畦畔コンクリート復旧    |                                                   | 式   |        | 1      |    |
| 排水構造物工 自由勾配側溝 | 1 0 0 0 k g / 個以下基礎碎石施工あり<br>皿型自由勾配側溝300×300×2000 | m   |        | 177    |    |
| 排水構造物工 蓋版据付   | コンクリート蓋版各種40を超え170kg/枚以下<br>皿型自由勾配側溝 蓋版 300×1000  | 枚   |        | 44     |    |
| 排水構造物工 蓋版据付   | コンクリート蓋版各種4 0 k g / 枚以下<br>皿型自由勾配側溝 蓋版 300×500    | 枚   |        | 44     |    |
| 排水構造物工 蓋版据付   | グレーチング蓋版各種4 0 k g / 枚以下<br>皿型自由勾配側溝グレーチング蓋300×500 | 枚   |        | 44     |    |
| 掛け口工          |                                                   | 箇所  |        | 5      |    |
| 田排水工          |                                                   | 箇所  |        | 4      |    |
| 管（函）渠型側溝      | 据付<br>300mmを超え400mm以下                             | m   |        | 5      |    |
| ボックスカルバート工    |                                                   | 式   |        | 1      |    |

# ＊ ＊ 工事数量総括表 ＊ ＊

頁0-0003

| 費目・工種・種別・細別など  | 規格 1・規格 2                                 | 単 位 | 数量（前回） | 数量（今回） | 備考 |
|----------------|-------------------------------------------|-----|--------|--------|----|
| シーリング工         | ボックスカルバート部                                | 式   |        | 1      |    |
| 蓋及び調整コンブロック据付工 | 調整コンブロック使用しない                             | 組   |        | 1      |    |
| 集水桝工           |                                           | 式   |        |        |    |
| 1号集水桝          |                                           | 箇所  |        | 1      |    |
| 2号集水桝          |                                           | 箇所  |        | 1      |    |
| 3号集水桝          |                                           | 箇所  |        | 1      |    |
| 仮設工            |                                           |     |        |        |    |
| 仮設工            |                                           |     |        |        |    |
| 敷鉄板設置・撤去       |                                           | m 2 |        | 55     |    |
| 敷鉄板賃料          | 鋼板 2 2 × 1 5 2 4 × 3 0 4 8 mm<br>供用日数 1 日 | 枚   |        | 12     |    |
| 舗装工            |                                           |     |        |        |    |
| 舗装工            |                                           |     |        |        |    |
| 不陸整正           | 補足材料なし                                    | m 2 |        | 710    |    |
| 下層路盤（車道・路肩部）   | 全仕上り厚 1 5 0 mm<br>1層施工                    | m 2 |        | 2,650  |    |
| 雑工             |                                           |     |        |        |    |
| 雑工             |                                           |     |        |        |    |
| 車止めポスト設置工      | 着脱式                                       | 箇所  |        | 21     |    |
| 門型車止め設置工       |                                           | 箇所  |        | 20     |    |

# ＊ ＊ 工事数量総括表 ＊ ＊

頁0-0004

| 費目・工種・種別・細別など | 規格 1・規格 2                                         | 単 位 | 数量（前回） | 数量（今回） | 備考 |
|---------------|---------------------------------------------------|-----|--------|--------|----|
| 構造物とりこわし工     |                                                   |     |        |        |    |
| 構造物とりこわし工     |                                                   |     |        |        |    |
| 舗装版切断         | コンクリート舗装版<br>15cm以下                               | m   |        | 6      |    |
| 構造物とりこわし      | 鉄筋構造物 機械施工<br>低騒音・低振動対策 不要                        | m 3 |        | 4      |    |
| 殻運搬           | コンクリート(鉄筋)構造物とりこわし<br>機械積込 DID区間なし 3.3km以下        | m 3 |        | 4      |    |
| 構造物とりこわし      | 無筋構造物 機械施工<br>低騒音・低振動対策 不要                        | m 3 |        | 8      |    |
| 殻運搬           | コンクリート(無筋)構造物とりこわし<br>機械積込 DID区間なし 3.3km以下        | m 3 |        | 8      |    |
| 舗装版切断         | アスファルト舗装版<br>15cm以下                               | m   |        | 8      |    |
| 舗装版破碎         | アスファルト舗装版<br>障害等なし                                | m 2 |        | 5      |    |
| 殻運搬           | 舗装版破碎 DID区間あり 10.5km以下<br>機械積込(騒音対策不要、舗装版厚15cm以下) | m 3 |        | 0.2    |    |
| 構造物とりこわし      | 鉄筋構造物 機械施工<br>低騒音・低振動対策 不要                        | m 3 |        | 7      |    |
| 殻運搬           | コンクリート(鉄筋)構造物とりこわし<br>機械積込 DID区間なし 3.3km以下        | m 3 |        | 7      |    |
| 構造物とりこわし      | 無筋構造物 人力施工<br>夜間作業(20時～6時)なし                      | m 3 |        | 0.3    |    |
| 殻運搬           | コンクリート(無筋)構造物とりこわし<br>機械積込 DID区間なし 3.3km以下        | m 3 |        | 0.3    |    |
| 処分費           | C0有筋                                              | m 3 |        | 5      |    |
| 処分費           | C0無筋                                              | m 3 |        | 10     |    |
| 処分費           | AS掘削廃材                                            | t   |        | 0.5    |    |
| 処分費           | 二次製品(有筋)                                          | m 3 |        | 17     |    |

# ＊ ＊ 工事数量総括表 ＊ ＊

頁0-0005

| 費目・工種・種別・細別など     | 規格 1・規格 2                          | 単 位 | 数量（前回） | 数量（今回） | 備考 |
|-------------------|------------------------------------|-----|--------|--------|----|
| 処分費               | C0無筋                               | m 3 |        | 0.3    |    |
| 全レベル 1 共通         |                                    | 式   |        |        |    |
| 交通安全施設工           |                                    |     |        |        |    |
| 交通安全施設工           |                                    |     |        |        |    |
| 交通誘導警備員 B         |                                    | 人・日 |        | 21     |    |
| 運搬費               |                                    |     |        |        |    |
| 仮設材等の運搬           | 製品長 1 2 m以内<br>運搬距離 3 . 3 k m（×往復） | t   |        | 10     |    |
| 仮設材等の積込み，取卸し費     | 積込み，取卸し（往復分）                       | t   |        | 10     |    |
| 技術管理費             |                                    |     |        |        |    |
| 平板載荷試験（構造物基面）掘削別途 | 反力用重機費用含む： 5 t 以内                  | 箇所  |        | 1      |    |
|                   |                                    |     |        |        |    |
|                   |                                    |     |        |        |    |
# ＊ ＊ 工事数量総括表 ＊ ＊

頁0-0006

| 費目・工種・種別・細別など<br>＊ ＊ ＊ 附帯工事費 ＊ ＊ ＊ | 規格 1 ・ 規格 2            | 単 位 | 数量（前回） | 数量（今回） | 備考 |
|------------------------------------|------------------------|-----|--------|--------|----|
| 舗装                                 |                        | 式   |        |        |    |
| 舗装工                                |                        | 式   |        |        |    |
| 舗装工                                |                        |     |        |        |    |
| 下層路盤（車道・路肩部）                       | 全仕上り厚 1 5 0 mm<br>1層施工 | m 2 |        | 55     |    |
| 道路維持                               |                        | 式   |        |        |    |
| 構造物補修工                             |                        | 式   |        |        |    |
| 目地補修工                              |                        | 式   |        |        |    |
| シーリング目地充填工                         |                        | m   |        | 71     |    |
|                                    |                        |     |        |        |    |
|                                    |                        |     |        |        |    |
令和7年度

社会資本整備総合交付金事業

市道雨宮東西線 自転車歩行者専用道整備工事 第1工区

千曲市 大字 雨宮

数量計算書  
(補助分)

# 土工集計表

[illegible]

[illegible]

# 土 工 計 算 書 1

自転車歩行者道1/5

| 位 置         |        |       | 断 面 積 |     |  | 平 均 断 面 積 |      |  | 距 離   | 掘削<br>C1 | 床掘<br>C2 |  | 摘 要 |
|-------------|--------|-------|-------|-----|--|-----------|------|--|-------|----------|----------|--|-----|
| 測 点         | 追加距離   | 点間距離  | C1    | C2  |  | C1        | C2   |  |       |          |          |  |     |
| P0.0        | 0.00   |       |       |     |  |           |      |  |       |          |          |  |     |
| NO.1        | 20.00  | 20.00 |       |     |  |           |      |  |       |          |          |  |     |
| BC.1        |        |       |       |     |  |           |      |  |       |          |          |  |     |
| NO.1+5.68   | 25.68  | 5.68  |       |     |  |           |      |  |       |          |          |  |     |
| NO.2        | 40.00  | 14.32 |       |     |  |           |      |  |       |          |          |  |     |
| NO.3        | 60.00  | 20.00 |       |     |  |           |      |  |       |          |          |  |     |
| SP.1        |        |       |       |     |  |           |      |  |       |          |          |  |     |
| NO.3+8.72   | 68.72  | 8.72  |       |     |  |           |      |  |       |          |          |  |     |
| NO.4        | 80.00  | 11.28 |       |     |  |           |      |  |       |          |          |  |     |
| NO.5        | 100.00 | 20.00 |       |     |  |           |      |  |       |          |          |  |     |
| EC.1        |        |       |       |     |  |           |      |  |       |          |          |  |     |
| NO.5+11.76  | 111.76 | 11.76 |       |     |  |           |      |  |       |          |          |  |     |
| NO.6        | 120.00 | 8.24  |       |     |  |           |      |  |       |          |          |  |     |
| NO.6+8.30   | 128.30 | 8.30  | 0.9   | 0.0 |  |           |      |  |       |          |          |  |     |
| NO.7+0.98   | 140.98 | 12.68 | 0.6   | 0.5 |  | 0.75      | 0.25 |  | 12.7  | 9.5      | 3.2      |  |     |
| NO.7+19.99  | 159.99 | 19.01 | 0.3   | 0.5 |  | 0.45      | 0.50 |  | 19.0  | 8.6      | 9.5      |  |     |
| NO.8+5.20   | 165.20 | 5.21  | 0.2   | 0.5 |  | 0.25      | 0.50 |  | 5.2   | 1.3      | 2.6      |  |     |
| NO.8+19.98  | 179.98 | 14.78 | 0.2   | 0.6 |  | 0.20      | 0.55 |  | 14.8  | 3.0      | 8.1      |  |     |
| NO.9+9.43   | 189.43 | 9.45  | 0.2   | 0.6 |  | 0.20      | 0.60 |  | 9.5   | 1.9      | 5.7      |  |     |
| NO.9+19.98  | 199.98 | 10.55 | 0.2   | 0.6 |  | 0.20      | 0.60 |  | 10.6  | 2.1      | 6.4      |  |     |
| NO.10+19.98 | 219.98 | 20.00 | 0.0   | 0.6 |  | 0.10      | 0.60 |  | 20.0  | 2.0      | 12.0     |  |     |
| NO.11+19.98 | 239.98 | 20.00 | 0.0   | 0.5 |  | 0.00      | 0.55 |  | 20.0  | 0.0      | 11.0     |  |     |
| 合 計         |        |       |       |     |  |           |      |  | 111.8 | 28.4     | 58.5     |  |     |

# 土 工 計 算 書 1

自転車歩行者道2/5

| 位 置                 |        |       | 断 面 積 |     |  | 平 均 断 面 積 |      |  | 距 離   | 掘削<br>C1 | 床掘<br>C2 |  | 摘 要 |
|---------------------|--------|-------|-------|-----|--|-----------|------|--|-------|----------|----------|--|-----|
| 測 点                 | 追加距離   | 点間距離  | C1    | C2  |  | C1        | C2   |  |       |          |          |  |     |
| NO. 12+18.98        | 258.98 | 19.00 | 0.3   | 0.9 |  | 0.15      | 0.70 |  | 19.0  | 2.9      | 13.3     |  |     |
| NO. 13+3.5          | 263.50 |       | 0.3   | 4.6 |  |           |      |  |       |          |          |  |     |
| NO. 14              | 280.00 | 16.50 | 0.0   | 3.8 |  | 0.15      | 4.20 |  | 16.5  | 2.5      | 69.3     |  |     |
| NO. 15              | 300.00 | 20.00 | 0.0   | 3.8 |  | 0.00      | 3.80 |  | 20.0  | 0.0      | 76.0     |  |     |
| NO. 16              | 320.00 | 20.00 | 0.0   | 3.8 |  | 0.00      | 3.80 |  | 20.0  | 0.0      | 76.0     |  |     |
| NO. 17              | 340.00 | 20.00 | 0.0   | 3.8 |  | 0.00      | 3.80 |  | 20.0  | 0.0      | 76.0     |  |     |
| NO. 18              | 360.00 | 20.00 | 0.0   | 3.9 |  | 0.00      | 3.85 |  | 20.0  | 0.0      | 77.0     |  |     |
| NO. 19              | 380.00 | 20.00 | 0.0   | 0.4 |  | 0.00      | 2.15 |  | 20.0  | 0.0      | 43.0     |  |     |
| NO. 20              | 400.00 | 20.00 | 0.0   | 0.4 |  | 0.00      | 0.40 |  | 20.0  | 0.0      | 8.0      |  |     |
| NO. 21              | 420.00 | 20.00 | 0.0   | 0.4 |  | 0.00      | 0.40 |  | 20.0  | 0.0      | 8.0      |  |     |
| NO. 22              | 440.00 | 20.00 | 0.0   | 0.4 |  | 0.00      | 0.40 |  | 20.0  | 0.0      | 8.0      |  |     |
| NO. 23              | 460.00 | 20.00 | 0.0   | 0.4 |  | 0.00      | 0.40 |  | 20.0  | 0.0      | 8.0      |  |     |
| NO. 24              | 480.00 | 20.00 | 0.0   | 0.4 |  | 0.00      | 0.40 |  | 20.0  | 0.0      | 8.0      |  |     |
| IP3<br>NO. 24+9.22  | 489.22 | 9.22  | 0.4   | 0.4 |  | 0.20      | 0.40 |  | 9.2   | 1.8      | 3.7      |  |     |
| IP4<br>NO. 24+15.38 | 495.38 |       | 0.4   | 0.5 |  |           |      |  |       |          |          |  |     |
| NO. 25              | 500.00 | 4.62  | 0.0   | 0.3 |  | 0.20      | 0.40 |  | 4.6   | 0.9      | 1.8      |  |     |
| NO. 26              | 520.00 | 20.00 | 0.0   | 0.4 |  | 0.00      | 0.35 |  | 20.0  | 0.0      | 7.0      |  |     |
| NO. 27              | 540.00 | 20.00 | 0.1   | 0.7 |  | 0.05      | 0.55 |  | 20.0  | 1.0      | 11.0     |  |     |
| 小 計                 |        |       |       |     |  |           |      |  | 289.3 | 9.1      | 494.1    |  |     |
| 合 計                 |        |       |       |     |  |           |      |  | 401.1 | 37.5     | 552.6    |  |     |

# 土 工 計 算 書 1

自転車歩行者道3/5

| 位 置         |        |       | 断 面 積 |     |  | 平 均 断 面 積 |      |  | 距 離   | 掘削<br>C1 | 床掘<br>C2 |  | 摘 要 |
|-------------|--------|-------|-------|-----|--|-----------|------|--|-------|----------|----------|--|-----|
| 測 点         | 追加距離   | 点間距離  | C1    | C2  |  | C1        | C2   |  |       |          |          |  |     |
| NO. 28      | 560.00 | 20.00 | 0.1   | 0.6 |  | 0.10      | 0.65 |  | 20.0  | 2.0      | 13.0     |  |     |
| NO. 29      | 580.00 | 20.00 | 0.0   | 0.5 |  | 0.05      | 0.55 |  | 20.0  | 1.0      | 11.0     |  |     |
| NO. 30      | 600.00 | 20.00 | 0.0   | 0.5 |  | 0.00      | 0.50 |  | 20.0  | 0.0      | 10.0     |  |     |
| NO. 31      | 620.00 | 20.00 | 0.1   | 0.4 |  | 0.05      | 0.45 |  | 20.0  | 1.0      | 9.0      |  |     |
| NO. 32      | 640.00 | 20.00 | 0.1   | 0.5 |  | 0.10      | 0.45 |  | 20.0  | 2.0      | 9.0      |  |     |
| NO. 33      | 660.00 | 20.00 | 0.1   | 0.5 |  | 0.10      | 0.50 |  | 20.0  | 2.0      | 10.0     |  |     |
| NO. 33+12.9 | 672.90 | 12.90 | 1.2   | 0.7 |  | 0.65      | 0.60 |  | 12.9  | 8.4      | 7.7      |  |     |
|             |        |       |       |     |  |           |      |  |       |          |          |  |     |
|             |        |       |       |     |  |           |      |  |       |          |          |  |     |
| 小 計         |        |       |       |     |  |           |      |  | 132.9 | 16.4     | 69.7     |  |     |
| 合 計         |        |       |       |     |  |           |      |  | 534.0 | 53.9     | 622.3    |  |     |

# 土 工 計 算 書 2

自転車歩行者道1/5

| 位 置         |        |       | 断 面 積 |     |     | 平 均 断 面 積 |      |      | 距 離   | 路床盛土  | 路体盛土 | 畦畔盛土 | 摘 要 |
|-------------|--------|-------|-------|-----|-----|-----------|------|------|-------|-------|------|------|-----|
| 測 点         | 追加距離   | 点間距離  | B1    | B2  | B3  | B1        | B2   | B3   |       | B1    | B2   | B3   |     |
| P0.0        | 0.00   |       |       |     |     |           |      |      |       |       |      |      |     |
| NO.1        | 20.00  | 20.00 |       |     |     |           |      |      |       |       |      |      |     |
| BC.1        |        |       |       |     |     |           |      |      |       |       |      |      |     |
| NO.1+5.68   | 25.68  | 5.68  |       |     |     |           |      |      |       |       |      |      |     |
| NO.2        | 40.00  | 14.32 |       |     |     |           |      |      |       |       |      |      |     |
| NO.3        | 60.00  | 20.00 |       |     |     |           |      |      |       |       |      |      |     |
| SP.1        |        |       |       |     |     |           |      |      |       |       |      |      |     |
| NO.3+8.72   | 68.72  | 8.72  |       |     |     |           |      |      |       |       |      |      |     |
| NO.4        | 80.00  | 11.28 |       |     |     |           |      |      |       |       |      |      |     |
| NO.5        | 100.00 | 20.00 |       |     |     |           |      |      |       |       |      |      |     |
| EC.1        |        |       |       |     |     |           |      |      |       |       |      |      |     |
| NO.5+11.76  | 111.76 | 11.76 |       |     |     |           |      |      |       |       |      |      |     |
| NO.6        | 120.00 | 8.24  |       |     |     |           |      |      |       |       |      |      |     |
| NO.6+8.30   | 128.30 | 8.30  | 0.5   | 0.0 |     |           |      |      | 8.3   |       |      |      |     |
| NO.7+0.98   | 140.98 | 12.68 | 1.1   | 0.0 |     | 0.80      | 0.00 |      | 12.7  | 10.2  | 0.0  |      |     |
| NO.7+19.99  | 159.99 | 19.01 | 0.9   | 0.0 | 0.1 | 1.00      | 0.00 |      | 19.0  | 19.0  | 0.0  |      |     |
| NO.8+5.20   | 165.20 | 5.21  | 1.0   | 0.0 | 0.0 | 0.95      | 0.00 | 0.05 | 5.2   | 4.9   | 0.0  | 0.3  |     |
| NO.8+19.98  | 179.98 | 14.78 | 1.0   | 0.0 | 0.1 | 1.00      | 0.00 | 0.05 | 14.8  | 14.8  | 0.0  | 0.7  |     |
| NO.9+9.43   | 189.43 | 9.45  | 1.0   | 0.0 | 0.1 | 1.00      | 0.00 | 0.10 | 9.5   | 9.5   | 0.0  | 1.0  |     |
| NO.9+19.98  | 199.98 | 10.55 | 0.9   | 0.0 | 0.0 | 0.95      | 0.00 | 0.05 | 10.6  | 10.1  | 0.0  | 0.5  |     |
| NO.10+19.98 | 219.98 | 20.00 | 1.0   | 0.0 | 0.0 | 0.95      | 0.00 | 0.00 | 20.0  | 19.0  | 0.0  | 0.0  |     |
| NO.11+19.98 | 239.98 | 20.00 | 1.0   | 0.0 | 0.0 | 1.00      | 0.00 | 0.00 | 20.0  | 20.0  | 0.0  | 0.0  |     |
| 合 計         |        |       |       |     |     |           |      |      | 120.1 | 107.5 | 0.0  | 2.5  |     |

# 土 工 計 算 書 2

自転車歩行者道2/5

| 位 置                 |        |       | 断 面 積 |     |     | 平 均 断 面 積 |      |      | 距 離   | 路床盛土  | 路体盛土 | 畦畔盛土 | 摘 要 |
|---------------------|--------|-------|-------|-----|-----|-----------|------|------|-------|-------|------|------|-----|
| 測 点                 | 追加距離   | 点間距離  | B1    | B2  | B3  | B1        | B2   | B3   |       | B1    | B2   | B3   |     |
| NO. 12+18.98        | 258.98 | 19.00 | 0.5   | 0.0 | 0.1 | 0.75      | 0.00 | 0.05 | 19.0  | 14.3  | 0.0  | 1.0  |     |
| NO. 13+3.5          | 263.50 |       | 0.4   | 0.0 |     |           |      |      |       |       |      |      |     |
| NO. 14              | 280.00 | 16.50 | 0.6   | 0.0 |     | 0.50      | 0.00 |      | 16.5  | 8.3   | 0.0  |      |     |
| NO. 15              | 300.00 | 20.00 | 0.4   | 0.0 |     | 0.50      | 0.00 |      | 20.0  | 10.0  | 0.0  |      |     |
| NO. 16              | 320.00 | 20.00 | 0.4   | 0.0 |     | 0.40      | 0.00 |      | 20.0  | 8.0   | 0.0  |      |     |
| NO. 17              | 340.00 | 20.00 | 0.4   | 0.0 |     | 0.40      | 0.00 |      | 20.0  | 8.0   | 0.0  |      |     |
| NO. 18              | 360.00 | 20.00 | 0.3   | 0.0 |     | 0.35      | 0.00 |      | 20.0  | 7.0   | 0.0  |      |     |
| NO. 19              | 380.00 | 20.00 | 0.9   | 0.0 |     | 0.60      | 0.00 |      | 20.0  | 12.0  | 0.0  |      |     |
| NO. 20              | 400.00 | 20.00 | 0.8   | 0.0 |     | 0.85      | 0.00 |      | 20.0  | 17.0  | 0.0  |      |     |
| NO. 21              | 420.00 | 20.00 | 0.9   | 0.0 |     | 0.85      | 0.00 |      | 20.0  | 17.0  | 0.0  |      |     |
| NO. 22              | 440.00 | 20.00 | 0.9   | 0.0 |     | 0.90      | 0.00 |      | 20.0  | 18.0  | 0.0  |      |     |
| NO. 23              | 460.00 | 20.00 | 0.9   | 0.0 |     | 0.90      | 0.00 |      | 20.0  | 18.0  | 0.0  |      |     |
| NO. 24              | 480.00 | 20.00 | 1.3   | 0.0 |     | 1.10      | 0.00 |      | 20.0  | 22.0  | 0.0  |      |     |
| IP3<br>NO. 24+9.22  | 489.22 | 9.22  | 0.7   | 0.0 |     | 1.00      | 0.00 |      | 9.2   | 9.2   | 0.0  |      |     |
| IP4<br>NO. 24+15.38 | 495.38 |       | 0.3   | 0.2 |     |           |      |      |       |       |      |      |     |
| NO. 25              | 500.00 | 4.62  | 1.2   | 0.3 |     | 0.75      | 0.25 |      | 4.6   | 3.5   | 1.2  |      |     |
| NO. 26              | 520.00 | 20.00 | 0.6   | 0.2 |     | 0.90      | 0.25 |      | 20.0  | 18.0  | 5.0  |      |     |
| NO. 27              | 540.00 | 20.00 | 0.2   | 0.0 |     | 0.40      | 0.10 |      | 20.0  | 8.0   | 2.0  |      |     |
| 小 計                 |        |       |       |     |     |           |      |      | 289.3 | 198.3 | 8.2  | 1.0  |     |
| 合 計                 |        |       |       |     |     |           |      |      | 409.4 | 305.8 | 8.2  | 3.5  |     |

# 土 工 計 算 書 2

自転車歩行者道3/5

| 位 置         |        |       | 断 面 積 |     |    | 平 均 断 面 積 |      |    | 距 離   | 路床盛土  | 路体盛土 | 畦畔盛土 | 摘 要 |
|-------------|--------|-------|-------|-----|----|-----------|------|----|-------|-------|------|------|-----|
| 測 点         | 追加距離   | 点間距離  | B1    | B2  | B3 | B1        | B2   | B3 |       | B1    | B2   | B3   |     |
| NO. 28      | 560.00 | 20.00 | 0.3   | 0.0 |    | 0.25      | 0.00 |    | 20.0  | 5.0   | 0.0  |      |     |
| NO. 29      | 580.00 | 20.00 | 0.4   | 0.1 |    | 0.35      | 0.05 |    | 20.0  | 7.0   | 1.0  |      |     |
| NO. 30      | 600.00 | 20.00 | 0.8   | 0.0 |    | 0.60      | 0.05 |    | 20.0  | 12.0  | 1.0  |      |     |
| NO. 31      | 620.00 | 20.00 | 0.4   | 0.0 |    | 0.60      | 0.00 |    | 20.0  | 12.0  | 0.0  |      |     |
| NO. 32      | 640.00 | 20.00 | 0.4   | 0.0 |    | 0.40      | 0.00 |    | 20.0  | 8.0   | 0.0  |      |     |
| NO. 33      | 660.00 | 20.00 | 0.7   | 0.0 |    | 0.55      | 0.00 |    | 20.0  | 11.0  | 0.0  |      |     |
| NO. 33+12.9 | 672.90 | 12.90 | 0.0   | 0.0 |    | 0.35      | 0.00 |    | 12.9  | 4.5   | 0.0  |      |     |
|             |        |       |       |     |    |           |      |    |       |       |      |      |     |
|             |        |       |       |     |    |           |      |    |       |       |      |      |     |
| 小 計         |        |       |       |     |    |           |      |    | 132.9 | 59.5  | 2.0  | 0.0  |     |
| 合 計         |        |       |       |     |    |           |      |    | 542.3 | 365.3 | 10.2 | 3.5  |     |

# 土 工 計 算 書 3

自転車歩行者道1/5

| 位 置         |        |       | 断 面 積 |     |  | 平 均 断 面 積 |      |  | 距 離   | 埋戻し1 | 埋戻し2 | 摘 要 |
|-------------|--------|-------|-------|-----|--|-----------|------|--|-------|------|------|-----|
| 測 点         | 追加距離   | 点間距離  | R1    | R2  |  | R1        | R2   |  |       | R1   | R2   |     |
| P0.0        | 0.00   |       |       |     |  |           |      |  |       |      |      |     |
| NO.1        | 20.00  | 20.00 |       |     |  |           |      |  |       |      |      |     |
| BC.1        |        |       |       |     |  |           |      |  |       |      |      |     |
| NO.1+5.68   | 25.68  | 5.68  |       |     |  |           |      |  |       |      |      |     |
| NO.2        | 40.00  | 14.32 |       |     |  |           |      |  |       |      |      |     |
| NO.3        | 60.00  | 20.00 |       |     |  |           |      |  |       |      |      |     |
| SP.1        |        |       |       |     |  |           |      |  |       |      |      |     |
| NO.3+8.72   | 68.72  | 8.72  |       |     |  |           |      |  |       |      |      |     |
| NO.4        | 80.00  | 11.28 |       |     |  |           |      |  |       |      |      |     |
| NO.5        | 100.00 | 20.00 |       |     |  |           |      |  |       |      |      |     |
| EC.1        |        |       |       |     |  |           |      |  |       |      |      |     |
| NO.5+11.76  | 111.76 | 11.76 |       |     |  |           |      |  |       |      |      |     |
| NO.6        | 120.00 | 8.24  |       |     |  |           |      |  |       |      |      |     |
| NO.6+8.30   | 128.30 | 8.30  | 0.0   | 0.0 |  |           |      |  | 8.3   |      |      |     |
| NO.7+0.98   | 140.98 | 12.68 | 0.3   | 0.0 |  | 0.15      | 0.00 |  | 12.7  | 1.9  | 0.0  |     |
| NO.7+19.99  | 159.99 | 19.01 | 0.3   | 0.0 |  | 0.30      | 0.00 |  | 19.0  | 5.7  | 0.0  |     |
| NO.8+5.20   | 165.20 | 5.21  | 0.3   | 0.0 |  | 0.30      | 0.00 |  | 5.2   | 1.6  | 0.0  |     |
| NO.8+19.98  | 179.98 | 14.78 | 0.3   | 0.0 |  | 0.30      | 0.00 |  | 14.8  | 4.4  | 0.0  |     |
| NO.9+9.43   | 189.43 | 9.45  | 0.3   | 0.0 |  | 0.30      | 0.00 |  | 9.5   | 2.9  | 0.0  |     |
| NO.9+19.98  | 199.98 | 10.55 | 0.3   | 0.0 |  | 0.30      | 0.00 |  | 10.6  | 3.2  | 0.0  |     |
| NO.10+19.98 | 219.98 | 20.00 | 0.3   | 0.0 |  | 0.30      | 0.00 |  | 20.0  | 6.0  | 0.0  |     |
| NO.11+19.98 | 239.98 | 20.00 | 0.3   | 0.0 |  | 0.30      | 0.00 |  | 20.0  | 6.0  | 0.0  |     |
| 合 計         |        |       |       |     |  |           |      |  | 120.1 | 31.7 | 0.0  |     |

# 土 工 計 算 書 3

自転車歩行者道2/5

| 位 置                 |        |       | 断 面 積 |     |  | 平 均 断 面 積 |      |  | 距 離   | 埋戻し1  | 埋戻し2  | 摘 要 |
|---------------------|--------|-------|-------|-----|--|-----------|------|--|-------|-------|-------|-----|
| 測 点                 | 追加距離   | 点間距離  | R1    | R2  |  | R1        | R2   |  |       | R1    | R2    |     |
| NO. 12+18.98        | 258.98 | 19.00 | 0.4   | 0.0 |  | 0.35      | 0.00 |  | 19.0  | 6.7   | 0.0   |     |
| NO. 13+3.5          | 263.50 |       | 1.2   | 1.8 |  |           |      |  |       |       |       |     |
| NO. 14              | 280.00 | 16.50 | 1.1   | 1.7 |  | 1.15      | 1.75 |  | 16.5  | 19.0  | 28.9  |     |
| NO. 15              | 300.00 | 20.00 | 1.0   | 1.8 |  | 1.05      | 1.75 |  | 20.0  | 21.0  | 35.0  |     |
| NO. 16              | 320.00 | 20.00 | 1.0   | 1.7 |  | 1.00      | 1.75 |  | 20.0  | 20.0  | 35.0  |     |
| NO. 17              | 340.00 | 20.00 | 1.0   | 1.7 |  | 1.00      | 1.70 |  | 20.0  | 20.0  | 34.0  |     |
| NO. 18              | 360.00 | 20.00 | 1.1   | 1.7 |  | 1.05      | 1.70 |  | 20.0  | 21.0  | 34.0  |     |
| NO. 19              | 380.00 | 20.00 | 0.3   | 0.0 |  | 0.70      | 0.85 |  | 20.0  | 14.0  | 17.0  |     |
| NO. 20              | 400.00 | 20.00 | 0.2   | 0.0 |  | 0.25      | 0.00 |  | 20.0  | 5.0   | 0.0   |     |
| NO. 21              | 420.00 | 20.00 | 0.2   | 0.0 |  | 0.20      | 0.00 |  | 20.0  | 4.0   | 0.0   |     |
| NO. 22              | 440.00 | 20.00 | 0.3   | 0.0 |  | 0.25      | 0.00 |  | 20.0  | 5.0   | 0.0   |     |
| NO. 23              | 460.00 | 20.00 | 0.2   | 0.0 |  | 0.25      | 0.00 |  | 20.0  | 5.0   | 0.0   |     |
| NO. 24              | 480.00 | 20.00 | 0.2   | 0.0 |  | 0.20      | 0.00 |  | 20.0  | 4.0   | 0.0   |     |
| IP3<br>NO. 24+9.22  | 489.22 | 9.22  | 0.2   | 0.0 |  | 0.20      | 0.00 |  | 9.2   | 1.8   | 0.0   |     |
| IP4<br>NO. 24+15.38 | 495.38 |       | 0.3   | 0.0 |  |           |      |  |       |       |       |     |
| NO. 25              | 500.00 | 4.62  | 0.2   | 0.0 |  | 0.25      | 0.00 |  | 4.6   | 1.2   | 0.0   |     |
| NO. 26              | 520.00 | 20.00 | 0.3   | 0.0 |  | 0.25      | 0.00 |  | 20.0  | 5.0   | 0.0   |     |
| NO. 27              | 540.00 | 20.00 | 0.4   | 0.0 |  | 0.35      | 0.00 |  | 20.0  | 7.0   | 0.0   |     |
| 小 計                 |        |       |       |     |  |           |      |  | 289.3 | 159.7 | 183.9 |     |
| 合 計                 |        |       |       |     |  |           |      |  | 409.4 | 191.4 | 183.9 |     |

# 土 工 計 算 書 3

自転車歩行者道3/5

| 位 置         |        |       | 断 面 積 |     |  | 平 均 断 面 積 |      |  | 距 離   | 埋戻し1  | 埋戻し2  | 摘 要 |
|-------------|--------|-------|-------|-----|--|-----------|------|--|-------|-------|-------|-----|
| 測 点         | 追加距離   | 点間距離  | R1    | R2  |  | R1        | R2   |  |       | R1    | R2    |     |
| NO. 28      | 560.00 | 20.00 | 0.4   | 0.0 |  | 0.40      | 0.00 |  | 20.0  | 8.0   | 0.0   |     |
| NO. 29      | 580.00 | 20.00 | 0.3   | 0.0 |  | 0.35      | 0.00 |  | 20.0  | 7.0   | 0.0   |     |
| NO. 30      | 600.00 | 20.00 | 0.3   | 0.0 |  | 0.30      | 0.00 |  | 20.0  | 6.0   | 0.0   |     |
| NO. 31      | 620.00 | 20.00 | 0.3   | 0.0 |  | 0.30      | 0.00 |  | 20.0  | 6.0   | 0.0   |     |
| NO. 32      | 640.00 | 20.00 | 0.3   | 0.0 |  | 0.30      | 0.00 |  | 20.0  | 6.0   | 0.0   |     |
| NO. 33      | 660.00 | 20.00 | 0.3   | 0.0 |  | 0.30      | 0.00 |  | 20.0  | 6.0   | 0.0   |     |
| NO. 33+12.9 | 672.90 | 12.90 | 0.4   | 0.0 |  | 0.35      | 0.00 |  | 12.9  | 4.5   | 0.0   |     |
|             |        |       |       |     |  |           |      |  |       |       |       |     |
|             |        |       |       |     |  |           |      |  |       |       |       |     |
| 小 計         |        |       |       |     |  |           |      |  | 132.9 | 43.5  | 0.0   |     |
| 合 計         |        |       |       |     |  |           |      |  | 542.3 | 234.9 | 183.9 |     |

| 法 面 計 算 書   |        |       |     |     |     |         |      |      |       |      |       |      | 自転車歩行者道1/5 |
|-------------|--------|-------|-----|-----|-----|---------|------|------|-------|------|-------|------|------------|
| 位 置         |        |       | 長 さ |     |     | 平 均 長 さ |      |      | 距 離   | 切土法面 | 盛土法面  | 畦畔法面 | 摘 要        |
| 測 点         | 追加距離   | 点間距離  | L1  | L2  | L5  | L1      | L2   | L5   |       | L1   | L2    | L5   |            |
| P0.0        | 0.00   |       |     |     |     |         |      |      |       |      |       |      |            |
| NO.1        | 20.00  |       |     |     |     |         |      |      |       |      |       |      |            |
| BC.1        |        |       |     |     |     |         |      |      |       |      |       |      |            |
| NO.1+5.68   | 25.68  |       |     |     |     |         |      |      |       |      |       |      |            |
| NO.2        | 40.00  |       |     |     |     |         |      |      |       |      |       |      |            |
| NO.3        | 60.00  |       |     |     |     |         |      |      |       |      |       |      |            |
| SP.1        |        |       |     |     |     |         |      |      |       |      |       |      |            |
| NO.3+8.72   | 68.72  |       |     |     |     |         |      |      |       |      |       |      |            |
| NO.4        | 80.00  |       |     |     |     |         |      |      |       |      |       |      |            |
| NO.5        | 100.00 |       |     |     |     |         |      |      |       |      |       |      |            |
| EC.1        |        |       |     |     |     |         |      |      |       |      |       |      |            |
| NO.5+11.76  | 111.76 |       |     |     |     |         |      |      |       |      |       |      |            |
| NO.6        | 120.00 |       |     |     |     |         |      |      |       |      |       |      |            |
| NO.6+8.30   | 128.30 | 8.30  | 0.0 | 1.5 |     |         |      |      | 8.3   |      |       |      |            |
| NO.7+0.98   | 140.98 | 12.68 | 0.0 | 3.9 | 0.4 | 0.00    | 2.70 |      | 12.7  | 0.0  | 34.3  |      |            |
| NO.7+19.99  | 159.99 | 19.01 | 0.0 | 2.5 | 0.4 | 0.00    | 3.20 | 0.40 | 19.0  | 0.0  | 60.8  | 7.6  |            |
| NO.8+5.20   | 165.20 | 5.21  | 0.0 | 2.4 | 0.3 | 0.00    | 2.45 | 0.35 | 5.2   | 0.0  | 12.7  | 1.8  |            |
| NO.8+19.98  | 179.98 | 14.78 | 0.0 | 2.4 | 0.5 | 0.00    | 2.40 | 0.40 | 14.8  | 0.0  | 35.5  | 5.9  |            |
| NO.9+9.43   | 189.43 | 9.45  | 0.0 | 2.4 | 0.4 | 0.00    | 2.40 | 0.45 | 9.5   | 0.0  | 22.8  | 4.3  |            |
| NO.9+19.98  | 199.98 | 10.55 | 0.0 | 2.4 | 0.4 | 0.00    | 2.40 | 0.40 | 10.6  | 0.0  | 25.4  | 4.2  |            |
| NO.10+19.98 | 219.98 | 20.00 | 0.0 | 2.2 | 0.4 | 0.00    | 2.30 | 0.40 | 20.0  | 0.0  | 46.0  | 8.0  |            |
| NO.11+19.98 | 239.98 | 20.00 | 0.0 | 2.2 | 0.3 | 0.00    | 2.20 | 0.35 | 20.0  | 0.0  | 44.0  | 7.0  |            |
| 合 計         |        |       |     |     |     |         |      |      | 120.1 | 0.0  | 281.5 | 38.8 |            |

| 法 面 計 算 書           |        |       |     |     |     |         |      |      |       |      |       |      | 自転車歩行者道2/5 |
|---------------------|--------|-------|-----|-----|-----|---------|------|------|-------|------|-------|------|------------|
| 位 置                 |        |       | 長 さ |     |     | 平 均 長 さ |      |      | 距 離   | 切土法面 | 盛土法面  | 畦畔法面 | 摘 要        |
| 測 点                 | 追加距離   | 点間距離  | L1  | L2  | L5  | L1      | L2   | L5   |       | L1   | L2    | L5   |            |
| NO. 12+18.98        | 258.98 | 19.00 | 0.0 | 1.9 | 0.5 | 0.00    | 2.05 | 0.40 | 19.0  | 0.0  | 39.0  | 7.6  |            |
| NO. 13+3.5          | 263.50 |       | 0.0 | 1.8 |     |         |      |      |       |      |       |      |            |
| NO. 14              | 280.00 | 16.50 | 0.0 | 1.7 |     | 0.00    | 1.75 |      | 16.5  | 0.0  | 28.9  |      |            |
| NO. 15              | 300.00 | 20.00 | 0.0 | 1.6 |     | 0.00    | 1.65 |      | 20.0  | 0.0  | 33.0  |      |            |
| NO. 16              | 320.00 | 20.00 | 0.0 | 1.6 |     | 0.00    | 1.60 |      | 20.0  | 0.0  | 32.0  |      |            |
| NO. 17              | 340.00 | 20.00 | 0.0 | 1.6 |     | 0.00    | 1.60 |      | 20.0  | 0.0  | 32.0  |      |            |
| NO. 18              | 360.00 | 20.00 | 0.0 | 1.5 |     | 0.00    | 1.55 |      | 20.0  | 0.0  | 31.0  |      |            |
| NO. 19              | 380.00 | 20.00 | 0.0 | 1.6 |     | 0.00    | 1.55 |      | 20.0  | 0.0  | 31.0  |      |            |
| NO. 20              | 400.00 | 20.00 | 0.0 | 1.5 |     | 0.00    | 1.55 |      | 20.0  | 0.0  | 31.0  |      |            |
| NO. 21              | 420.00 | 20.00 | 0.0 | 1.5 |     | 0.00    | 1.50 |      | 20.0  | 0.0  | 30.0  |      |            |
| NO. 22              | 440.00 | 20.00 | 0.0 | 1.5 |     | 0.00    | 1.50 |      | 20.0  | 0.0  | 30.0  |      |            |
| NO. 23              | 460.00 | 20.00 | 0.0 | 1.5 |     | 0.00    | 1.50 |      | 20.0  | 0.0  | 30.0  |      |            |
| NO. 24              | 480.00 | 20.00 | 0.0 | 1.5 |     | 0.00    | 1.50 |      | 20.0  | 0.0  | 30.0  |      |            |
| IP3<br>NO. 24+9.22  | 489.22 | 9.22  | 0.0 | 1.6 |     | 0.00    | 1.55 |      | 9.2   | 0.0  | 14.3  |      |            |
| IP4<br>NO. 24+15.38 | 495.38 |       | 0.0 | 1.0 |     |         |      |      |       |      |       |      |            |
| NO. 25              | 500.00 | 4.62  | 0.0 | 0.9 |     | 0.00    | 0.95 |      | 4.6   | 0.0  | 4.4   |      |            |
| NO. 26              | 520.00 | 20.00 | 0.0 | 0.6 |     | 0.00    | 0.75 |      | 20.0  | 0.0  | 15.0  |      |            |
| NO. 27              | 540.00 | 20.00 | 0.0 | 0.1 |     | 0.00    | 0.35 |      | 20.0  | 0.0  | 7.0   |      |            |
| 小 計                 |        |       |     |     |     |         |      |      | 289.3 | 0.0  | 418.6 | 7.6  |            |
| 合 計                 |        |       |     |     |     |         |      |      | 409.4 | 0.0  | 700.1 | 46.4 |            |

| 法 面 計 算 書    |        |       |     |     |    |         |      |    |       |      |       |      | 自転車歩行者道3/5 |
|--------------|--------|-------|-----|-----|----|---------|------|----|-------|------|-------|------|------------|
| 位 置          |        |       | 長 さ |     |    | 平 均 長 さ |      |    | 距 離   | 切土法面 | 盛土法面  | 畦畔法面 | 摘 要        |
| 測 点          | 追加距離   | 点間距離  | L1  | L2  | L5 | L1      | L2   | L5 |       | L1   | L2    | L5   |            |
| NO. 28       | 560.00 | 20.00 | 0.0 | 0.9 |    | 0.00    | 0.50 |    | 20.0  | 0.0  | 10.0  |      |            |
| NO. 29       | 580.00 | 20.00 | 0.0 | 0.9 |    | 0.00    | 0.90 |    | 20.0  | 0.0  | 18.0  |      |            |
| NO. 30       | 600.00 | 20.00 | 0.0 | 0.6 |    | 0.00    | 0.75 |    | 20.0  | 0.0  | 15.0  |      |            |
| NO. 31       | 620.00 | 20.00 | 0.0 | 0.0 |    | 0.00    | 0.30 |    | 20.0  | 0.0  | 6.0   |      |            |
| NO. 32       | 640.00 | 20.00 | 0.0 | 0.0 |    | 0.00    | 0.00 |    | 20.0  | 0.0  | 0.0   |      |            |
| NO. 33       | 660.00 | 20.00 | 0.0 | 0.0 |    | 0.00    | 0.00 |    | 20.0  | 0.0  | 0.0   |      |            |
| NO. 33+12.9  | 672.90 | 12.90 | 0.0 | 0.8 |    | 0.00    | 0.40 |    | 12.9  | 0.0  | 5.2   |      |            |
| NO. 34+2.7   | 682.70 |       | 0.0 | 0.0 |    |         |      |    |       |      |       |      |            |
| NO. 35       | 700.00 | 17.30 | 0.0 | 0.8 |    | 0.00    | 0.40 |    | 17.3  | 0.0  | 6.9   |      |            |
| BC. 5        |        |       |     |     |    |         |      |    |       |      |       |      |            |
| NO. 35+9.03  | 709.03 | 9.03  | 0.0 | 0.0 |    | 0.00    | 0.40 |    | 9.0   | 0.0  | 3.6   |      |            |
| NO. 36       | 720.00 | 10.97 | 0.0 | 0.0 |    | 0.00    | 0.00 |    | 11.0  | 0.0  | 0.0   |      |            |
| SP. 5        |        |       |     |     |    |         |      |    |       |      |       |      |            |
| NO. 36+7.73  | 727.73 | 7.73  | 0.0 | 0.0 |    | 0.00    | 0.00 |    | 7.7   | 0.0  | 0.0   |      |            |
| NO. 37       | 740.00 | 12.27 | 0.0 | 1.5 |    | 0.00    | 0.75 |    | 12.3  | 0.0  | 9.2   |      |            |
| NO. 37       | 740.00 |       | 0.0 | 0.2 |    |         |      |    |       |      |       |      |            |
| EC. 5        |        |       |     |     |    |         |      |    |       |      |       |      |            |
| NO. 37+6.42  | 746.42 | 6.42  | 0.0 | 0.2 |    | 0.00    | 0.20 |    | 6.4   | 0.0  | 1.3   |      |            |
| NO. 38       | 760.00 | 13.58 | 0.0 | 0.1 |    | 0.00    | 0.15 |    | 13.6  | 0.0  | 2.0   |      |            |
| BC. 6        |        |       |     |     |    |         |      |    |       |      |       |      |            |
| NO. 38+16.47 | 776.47 | 16.47 | 0.0 | 0.1 |    | 0.00    | 0.10 |    | 16.5  | 0.0  | 1.7   |      |            |
| NO. 39       | 780.00 | 3.53  | 0.0 | 0.1 |    | 0.00    | 0.10 |    | 3.5   | 0.0  | 0.4   |      |            |
| 小 計          |        |       |     |     |    |         |      |    | 230.2 | 0.0  | 79.3  | 0.0  |            |
| 合 計          |        |       |     |     |    |         |      |    | 639.6 | 0.0  | 779.4 | 46.4 |            |

# 擁壁復旧計算書

[illegible]

[illegible][illegible]

## ベンチフリューム計算書

| 工 種 ( 内 容 )    |                     |                  |  |  |  | 数 量   |                | 摘 要         |
|----------------|---------------------|------------------|--|--|--|-------|----------------|-------------|
| 箇 所 名          |                     |                  |  |  |  |       |                |             |
| BFⅡ-300        |                     |                  |  |  |  |       |                |             |
| 製品             | BFⅡ-300             |                  |  |  |  | 127.0 | m              | 平面図         |
| 基面整正           |                     |                  |  |  |  | 55.9  | m <sup>2</sup> |             |
| BFⅡ-350        |                     |                  |  |  |  |       |                |             |
| 製品             | BFⅡ-350             |                  |  |  |  | 106.1 | m              | 平面図         |
| 間詰C01          | 18-8-25BB           | 106.1 × 0.40/10m |  |  |  | 4.24  | m <sup>3</sup> | 水路構造図 (2/2) |
| 間詰C01型枠        |                     | 106.1 × 0.9/10m  |  |  |  | 9.5   | m <sup>2</sup> | 水路構造図 (2/2) |
| 基面整正           |                     |                  |  |  |  | 52.0  | m <sup>2</sup> |             |
| BFⅡ-400        |                     |                  |  |  |  |       |                |             |
| 製品             | BFⅡ-400             |                  |  |  |  | 222.5 | m              | 平面図         |
| 基面整正           |                     |                  |  |  |  | 122.4 | m <sup>2</sup> |             |
| 間詰C02          | 18-8-25BB           |                  |  |  |  | 4.38  | m <sup>3</sup> | 雑工計算書       |
| 畦畔C0復旧         |                     |                  |  |  |  |       |                |             |
|                | N022+11.5~N0.24+6.6 |                  |  |  |  |       |                |             |
|                | 延長                  |                  |  |  |  | 35.1  | m              | 平面図         |
| コンクリート<br>小型擁壁 | 18-8-25BB           | 35.1 × 0.58/10   |  |  |  | 2.04  | m <sup>3</sup> | 水路構造図 (2/2) |
|                |                     |                  |  |  |  |       |                |             |

[illegible][illegible]

[illegible][illegible]

| 横断暗渠工計算書     |                           |           |  |  |  |      |    |             |
|--------------|---------------------------|-----------|--|--|--|------|----|-------------|
| 工 種 ( 内 容 )  |                           |           |  |  |  | 数 量  |    | 摘 要         |
| 箇 所 名        |                           |           |  |  |  |      |    |             |
| ベンチフリュームボックス |                           |           |  |  |  |      |    |             |
| 製品           | BFB0X350                  |           |  |  |  | 5.0  | m  | 平面図         |
| 基面整正         |                           |           |  |  |  | 3.0  | m2 |             |
|              |                           |           |  |  |  |      |    |             |
| ボックスカルバート    |                           |           |  |  |  |      |    |             |
| 製品           | RCボックスカルバート<br>B1200-H700 |           |  |  |  | 10.0 | m  | 横断水路工 (1/3) |
| 基面整正         |                           |           |  |  |  | 16.6 | m2 |             |
|              |                           |           |  |  |  |      |    |             |
| コンクリート摺付     | 18-8-25BB                 |           |  |  |  | 0.08 | m3 | 横断水路工 (1/3) |
| コンクリート摺付型枠   |                           |           |  |  |  | 0.4  | m2 | 横断水路工 (1/3) |
| 間詰コンクリート     | 18-8-25BB                 |           |  |  |  | 0.15 | m3 | 横断水路工 (1/3) |
| 間詰C0型枠       |                           |           |  |  |  | 1.7  | m2 | 横断水路工 (1/3) |
|              |                           |           |  |  |  |      |    |             |
| シーリング        |                           |           |  |  |  | 2.4  | m  | 横断水路工 (1/3) |
|              |                           |           |  |  |  |      |    |             |
| 敷鉄板          | 1524×3048×22              |           |  |  |  | 12   | 枚  | 仮設参考図       |
|              |                           |           |  |  |  | 55   | m2 | 仮設参考図       |
|              |                           | 802kg×12枚 |  |  |  | 9.6  | t  |             |
|              |                           |           |  |  |  |      |    |             |
| 平板載荷試験       |                           |           |  |  |  | 1    | 箇所 |             |
|              |                           |           |  |  |  |      |    |             |
| 小口径MH嵩上げ     |                           |           |  |  |  | 1    | 箇所 |             |
|              |                           |           |  |  |  |      |    |             |

## 集水桝計算書

| 工 種 ( 内 容 ) |           |  |  |  |  | 数 量  |    | 摘 要      |
|-------------|-----------|--|--|--|--|------|----|----------|
| 箇 所 名       |           |  |  |  |  |      |    |          |
| 1号集水桝       |           |  |  |  |  |      |    | 集水桝(1/2) |
| コンクリート      | 18-8-25BB |  |  |  |  | 0.94 | m3 |          |
| 基面整正        |           |  |  |  |  | 1.9  | m2 |          |
| グレーチング      | T-14 2分割  |  |  |  |  | 1    | 枚  |          |
| 足掛金具        |           |  |  |  |  | 2    | 個  |          |
| 巻立コンクリート    | 18-8-25BB |  |  |  |  | 0.10 | m3 |          |
| 巻立C0型枠      |           |  |  |  |  | 0.6  | m2 |          |
| 塩ビ管         | VUφ350    |  |  |  |  | 1.1  | m  |          |
|             |           |  |  |  |  |      |    |          |
| 2号集水桝       |           |  |  |  |  |      |    | 集水桝(1/2) |
| コンクリート      | 18-8-25BB |  |  |  |  | 0.51 | m3 |          |
| 基面整正        |           |  |  |  |  | 1.5  | m2 |          |
| 既設BF300     | 撤去再設置     |  |  |  |  | 2    | m  |          |
|             |           |  |  |  |  |      |    |          |
| 3号集水桝       |           |  |  |  |  |      |    | 集水桝(2/2) |
| コンクリート      | 18-8-25BB |  |  |  |  | 0.28 | m3 |          |
| 基面整正        |           |  |  |  |  | 0.8  | m2 |          |
| グレーチング      | T-14 細目   |  |  |  |  | 1    | 枚  |          |
|             |           |  |  |  |  |      |    |          |

[illegible][illegible]

# 不陸整正計算書

自転車歩行者道1/5

| 位 置         |        |       | 長 さ |  |  | 平 均 長 さ |  |  | 距 離   | 不陸整正  |  |  | 摘 要 |
|-------------|--------|-------|-----|--|--|---------|--|--|-------|-------|--|--|-----|
| 測 点         | 追加距離   | 点間距離  | W1  |  |  | W1      |  |  |       | W1    |  |  |     |
| P0.0        | 0.00   |       |     |  |  |         |  |  |       |       |  |  |     |
| NO.1        | 20.00  | 20.00 |     |  |  |         |  |  |       |       |  |  |     |
| BC.1        |        |       |     |  |  |         |  |  |       |       |  |  |     |
| NO.1+5.68   | 25.68  | 5.68  |     |  |  |         |  |  |       |       |  |  |     |
| NO.2        | 40.00  | 14.32 |     |  |  |         |  |  |       |       |  |  |     |
| NO.3        | 60.00  | 20.00 |     |  |  |         |  |  |       |       |  |  |     |
| SP.1        |        |       |     |  |  |         |  |  |       |       |  |  |     |
| NO.3+8.72   | 68.72  | 8.72  |     |  |  |         |  |  |       |       |  |  |     |
| NO.4        | 80.00  | 11.28 |     |  |  |         |  |  |       |       |  |  |     |
| NO.5        | 100.00 | 20.00 |     |  |  |         |  |  |       |       |  |  |     |
| EC.1        |        |       |     |  |  |         |  |  |       |       |  |  |     |
| NO.5+11.76  | 111.76 | 11.76 |     |  |  |         |  |  |       |       |  |  |     |
| NO.6        | 120.00 | 8.24  |     |  |  |         |  |  |       |       |  |  |     |
| NO.6+8.30   | 128.30 | 8.30  | 4.0 |  |  |         |  |  | 8.3   |       |  |  |     |
| NO.7+0.98   | 140.98 | 12.68 | 3.7 |  |  | 3.85    |  |  | 12.7  | 48.9  |  |  |     |
| NO.7+19.99  | 159.99 | 19.01 | 3.5 |  |  | 3.60    |  |  | 19.0  | 68.4  |  |  |     |
| NO.8+5.20   | 165.20 | 5.21  | 3.0 |  |  | 3.25    |  |  | 5.2   | 16.9  |  |  |     |
| NO.8+19.98  | 179.98 | 14.78 | 2.9 |  |  | 2.95    |  |  | 14.8  | 43.7  |  |  |     |
| NO.9+9.43   | 189.43 | 9.45  | 2.7 |  |  | 2.80    |  |  | 9.5   | 26.6  |  |  |     |
| NO.9+19.98  | 199.98 | 10.55 | 2.6 |  |  | 2.65    |  |  | 10.6  | 28.1  |  |  |     |
| NO.10+19.98 | 219.98 | 20.00 | 0.2 |  |  | 1.40    |  |  | 20.0  | 28.0  |  |  |     |
| NO.11+19.98 | 239.98 | 20.00 | 1.3 |  |  | 0.75    |  |  | 20.0  | 15.0  |  |  |     |
| 合 計         |        |       |     |  |  |         |  |  | 120.1 | 275.6 |  |  |     |

# 不陸整正計算書

自転車歩行者道2/5

| 位 置                 |        |       | 長 さ |  |  | 平 均 長 さ |  |  | 距 離   | 不陸整正  |  |  | 摘 要 |
|---------------------|--------|-------|-----|--|--|---------|--|--|-------|-------|--|--|-----|
| 測 点                 | 追加距離   | 点間距離  | W1  |  |  | W1      |  |  |       | W1    |  |  |     |
| NO. 12+18.98        | 258.98 | 19.00 | 3.4 |  |  | 2.35    |  |  | 19.0  | 44.7  |  |  |     |
| NO. 13+3.5          | 263.50 |       | 2.5 |  |  |         |  |  |       |       |  |  |     |
| NO. 14              | 280.00 | 16.50 | 0.0 |  |  | 1.25    |  |  | 16.5  | 20.6  |  |  |     |
| NO. 15              | 300.00 | 20.00 | 0.0 |  |  | 0.00    |  |  | 20.0  | 0.0   |  |  |     |
| NO. 16              | 320.00 | 20.00 | 0.0 |  |  | 0.00    |  |  | 20.0  | 0.0   |  |  |     |
| NO. 17              | 340.00 | 20.00 | 0.0 |  |  | 0.00    |  |  | 20.0  | 0.0   |  |  |     |
| NO. 18              | 360.00 | 20.00 | 0.0 |  |  | 0.00    |  |  | 20.0  | 0.0   |  |  |     |
| NO. 19              | 380.00 | 20.00 | 1.5 |  |  | 0.75    |  |  | 20.0  | 15.0  |  |  |     |
| NO. 20              | 400.00 | 20.00 | 0.5 |  |  | 1.00    |  |  | 20.0  | 20.0  |  |  |     |
| NO. 21              | 420.00 | 20.00 | 1.8 |  |  | 1.15    |  |  | 20.0  | 23.0  |  |  |     |
| NO. 22              | 440.00 | 20.00 | 0.0 |  |  | 0.90    |  |  | 20.0  | 18.0  |  |  |     |
| NO. 23              | 460.00 | 20.00 | 2.0 |  |  | 1.00    |  |  | 20.0  | 20.0  |  |  |     |
| NO. 24              | 480.00 | 20.00 | 0.0 |  |  | 1.00    |  |  | 20.0  | 20.0  |  |  |     |
| IP3<br>NO. 24+9.22  | 489.22 | 9.22  | 3.3 |  |  | 1.65    |  |  | 9.2   | 15.2  |  |  |     |
| IP4<br>NO. 24+15.38 | 495.38 |       | 3.6 |  |  |         |  |  |       |       |  |  |     |
| NO. 25              | 500.00 | 4.62  | 0.0 |  |  | 1.80    |  |  | 4.6   | 8.3   |  |  |     |
| NO. 26              | 520.00 | 20.00 | 0.0 |  |  | 0.00    |  |  | 20.0  | 0.0   |  |  |     |
| NO. 27              | 540.00 | 20.00 | 2.6 |  |  | 1.30    |  |  | 20.0  | 26.0  |  |  |     |
| 小 計                 |        |       |     |  |  |         |  |  | 289.3 | 230.8 |  |  |     |
| 合 計                 |        |       |     |  |  |         |  |  | 409.4 | 506.4 |  |  |     |

# 不陸整正計算書

自転車歩行者道3/5

| 位 置          |        |       | 長 さ |  |  | 平 均 長 さ |  |  | 距 離   | 不陸整正  |  |  | 摘 要 |
|--------------|--------|-------|-----|--|--|---------|--|--|-------|-------|--|--|-----|
| 測 点          | 追加距離   | 点間距離  | W1  |  |  | W1      |  |  |       | W1    |  |  |     |
| NO. 28       | 560.00 | 20.00 | 2.7 |  |  | 2.65    |  |  | 20.0  | 53.0  |  |  |     |
| NO. 29       | 580.00 | 20.00 | 1.1 |  |  | 1.90    |  |  | 20.0  | 38.0  |  |  |     |
| NO. 30       | 600.00 | 20.00 | 0.0 |  |  | 0.55    |  |  | 20.0  | 11.0  |  |  |     |
| NO. 31       | 620.00 | 20.00 | 1.5 |  |  | 0.75    |  |  | 20.0  | 15.0  |  |  |     |
| NO. 32       | 640.00 | 20.00 | 0.8 |  |  | 1.15    |  |  | 20.0  | 23.0  |  |  |     |
| NO. 33       | 660.00 | 20.00 | 0.8 |  |  | 0.80    |  |  | 20.0  | 16.0  |  |  |     |
| NO. 33+12.9  | 672.90 | 12.90 | 6.3 |  |  | 3.55    |  |  | 12.9  | 45.8  |  |  |     |
| NO. 34+2.7   | 682.70 |       |     |  |  |         |  |  |       |       |  |  |     |
| NO. 35       | 700.00 | 17.30 |     |  |  |         |  |  |       |       |  |  |     |
| BC. 5        |        |       |     |  |  |         |  |  |       |       |  |  |     |
| NO. 35+9.03  | 709.03 | 9.03  |     |  |  |         |  |  |       |       |  |  |     |
| NO. 36       | 720.00 | 10.97 |     |  |  |         |  |  |       |       |  |  |     |
| SP. 5        |        |       |     |  |  |         |  |  |       |       |  |  |     |
| NO. 36+7.73  | 727.73 | 7.73  |     |  |  |         |  |  |       |       |  |  |     |
| NO. 37       | 740.00 | 12.27 |     |  |  |         |  |  |       |       |  |  |     |
| NO. 37       | 740.00 |       |     |  |  |         |  |  |       |       |  |  |     |
| EC. 5        |        |       |     |  |  |         |  |  |       |       |  |  |     |
| NO. 37+6.42  | 746.42 | 6.42  |     |  |  |         |  |  |       |       |  |  |     |
| NO. 38       | 760.00 | 13.58 |     |  |  |         |  |  |       |       |  |  |     |
| BC. 6        |        |       |     |  |  |         |  |  |       |       |  |  |     |
| NO. 38+16.47 | 776.47 | 16.47 |     |  |  |         |  |  |       |       |  |  |     |
| NO. 39       | 780.00 | 3.53  |     |  |  |         |  |  |       |       |  |  |     |
| 小 計          |        |       |     |  |  |         |  |  | 132.9 | 201.8 |  |  |     |
| 合 計          |        |       |     |  |  |         |  |  | 542.3 | 708.2 |  |  |     |

| 舗 装 面 積      |         |        |       |       |  |         |       |  |       |        |       |  |     | 自転車歩行者道1/7 |  |
|--------------|---------|--------|-------|-------|--|---------|-------|--|-------|--------|-------|--|-----|------------|--|
| 位 置          |         |        | 長 さ   |       |  | 平 均 長 さ |       |  | 距 離   | 舗装面積   | 舗装面積  |  | 摘 要 |            |  |
| 測 点          | 追加距離    | 点間距離   | W     | L水路外側 |  | W       | L水路外側 |  |       | W      | L水路外側 |  |     |            |  |
| NO. 0-2. 73  | -2. 73  |        |       |       |  |         |       |  |       |        |       |  |     |            |  |
| NO. 0        | 0. 00   | 2. 73  |       |       |  |         |       |  |       |        |       |  |     |            |  |
| NO. 0+2. 48  | 2. 48   | 2. 48  |       |       |  |         |       |  |       |        |       |  |     |            |  |
| NO. 1        | 20. 00  | 17. 52 |       |       |  |         |       |  |       |        |       |  |     |            |  |
| BC. 1        |         |        |       |       |  |         |       |  |       |        |       |  |     |            |  |
| NO. 1+5. 68  | 25. 86  | 5. 68  |       |       |  |         |       |  |       |        |       |  |     |            |  |
| NO. 2        | 40. 00  | 14. 32 |       |       |  |         |       |  |       |        |       |  |     |            |  |
| NO. 3        | 60. 00  | 20. 00 |       |       |  |         |       |  |       |        |       |  |     |            |  |
| SP. 1        |         |        |       |       |  |         |       |  |       |        |       |  |     |            |  |
| NO. 3+8. 72  | 68. 72  | 8. 72  |       |       |  |         |       |  |       |        |       |  |     |            |  |
| NO. 4        | 80. 00  | 11. 28 |       |       |  |         |       |  |       |        |       |  |     |            |  |
| NO. 5        | 100. 00 | 20. 00 |       |       |  |         |       |  |       |        |       |  |     |            |  |
| EC. 1        |         |        |       |       |  |         |       |  |       |        |       |  |     |            |  |
| NO. 5+11. 76 | 111. 76 | 11. 76 |       |       |  |         |       |  |       |        |       |  |     |            |  |
| NO. 6        | 120. 00 | 8. 24  |       |       |  |         |       |  |       |        |       |  |     |            |  |
| NO. 6+11. 04 | 131. 04 | 11. 04 | 4. 75 |       |  |         |       |  |       |        |       |  |     |            |  |
| NO. 7+0. 98  | 140. 98 | 9. 94  | 4. 75 |       |  | 4. 75   |       |  | 9. 9  | 47. 0  |       |  |     |            |  |
| NO. 7+19. 99 | 159. 99 | 19. 01 | 4. 75 |       |  | 4. 75   |       |  | 19. 0 | 90. 3  |       |  |     |            |  |
| NO. 8+5. 20  | 165. 50 | 5. 21  | 4. 75 |       |  | 4. 75   |       |  | 5. 2  | 24. 7  |       |  |     |            |  |
| NO. 8+19. 98 | 179. 98 | 14. 78 | 4. 75 |       |  | 4. 75   |       |  | 14. 8 | 70. 3  |       |  |     |            |  |
| NO. 9+9. 43  | 189. 43 | 9. 45  | 4. 75 |       |  | 4. 75   |       |  | 9. 5  | 45. 1  |       |  |     |            |  |
| NO. 9+19. 98 | 199. 98 | 10. 55 | 4. 75 |       |  | 4. 75   |       |  | 10. 6 | 50. 4  |       |  |     |            |  |
| 合 計          |         |        |       |       |  |         |       |  | 69. 0 | 327. 8 | 0. 0  |  |     |            |  |

| 舗 装 面 積       |         |        |       |       |  |         |       |  |        |         |       |  | 自転車歩行者道2/7 |  |
|---------------|---------|--------|-------|-------|--|---------|-------|--|--------|---------|-------|--|------------|--|
| 位 置           |         |        | 長 さ   |       |  | 平 均 長 さ |       |  | 距 離    | 舗装面積    | 舗装面積  |  | 摘 要        |  |
| 測 点           | 追加距離    | 点間距離   | W     | L水路外側 |  | W       | L水路外側 |  |        | W       | L水路外側 |  |            |  |
| NO. 10+19. 98 | 219. 98 | 20. 00 | 4. 75 |       |  | 4. 75   |       |  | 20. 0  | 95. 0   |       |  |            |  |
| NO. 11+19. 98 | 239. 98 | 20. 00 | 4. 75 |       |  | 4. 75   |       |  | 20. 0  | 95. 0   |       |  |            |  |
| NO. 12+18. 15 | 258. 15 | 18. 17 | 4. 75 |       |  | 4. 75   |       |  | 18. 2  | 86. 5   |       |  |            |  |
| NO. 12+19. 77 | 259. 77 | 1. 62  | 0. 00 |       |  | 2. 38   |       |  | 1. 6   | 3. 8    |       |  |            |  |
|               |         |        |       |       |  |         |       |  |        |         |       |  |            |  |
| NO. 13+3. 50  | 263. 50 |        | 0. 00 |       |  |         |       |  |        |         |       |  |            |  |
| NO. 13+5. 09  | 265. 09 | 1. 59  | 4. 75 |       |  | 2. 38   |       |  | 1. 6   | 3. 8    |       |  |            |  |
| NO. 14        | 280. 00 | 15. 79 | 4. 75 |       |  | 4. 75   |       |  | 15. 8  | 75. 1   |       |  |            |  |
| NO. 15        | 300. 00 | 20. 00 | 4. 75 |       |  | 4. 75   |       |  | 20. 0  | 95. 0   |       |  |            |  |
| NO. 16        | 320. 00 | 20. 00 | 4. 75 |       |  | 4. 75   |       |  | 20. 0  | 95. 0   |       |  |            |  |
| NO. 17        | 340. 00 | 20. 00 | 4. 75 |       |  | 4. 75   |       |  | 20. 0  | 95. 0   |       |  |            |  |
| NO. 18        | 360. 00 | 20. 00 | 4. 75 |       |  | 4. 75   |       |  | 20. 0  | 95. 0   |       |  |            |  |
| NO. 19        | 380. 00 | 20. 00 | 4. 75 |       |  | 4. 75   |       |  | 20. 0  | 95. 0   |       |  |            |  |
| NO. 20        | 400. 00 | 20. 00 | 4. 75 |       |  | 4. 75   |       |  | 20. 0  | 95. 0   |       |  |            |  |
| NO. 21        | 420. 00 | 20. 00 | 4. 75 |       |  | 4. 75   |       |  | 20. 0  | 95. 0   |       |  |            |  |
| NO. 22        | 440. 00 | 20. 00 | 4. 75 |       |  | 4. 75   |       |  | 20. 0  | 95. 0   |       |  |            |  |
| NO. 23        | 460. 00 | 20. 00 | 4. 75 |       |  | 4. 75   |       |  | 20. 0  | 95. 0   |       |  |            |  |
| NO. 24        | 480. 00 | 20. 00 | 4. 75 |       |  | 4. 75   |       |  | 20. 0  | 95. 0   |       |  |            |  |
| 小 計           |         |        |       |       |  |         |       |  | 277. 2 | 1309. 2 | 0. 0  |  |            |  |
| 合 計           |         |        |       |       |  |         |       |  | 346. 2 | 1637. 0 | 0. 0  |  |            |  |

| 舗 装 面 積       |         |        |       |       |  |         |       |  |        |         |       |  | 自転車歩行者道3/7 |  |
|---------------|---------|--------|-------|-------|--|---------|-------|--|--------|---------|-------|--|------------|--|
| 位 置           |         |        | 長 さ   |       |  | 平 均 長 さ |       |  | 距 離    | 舗装面積    | 舗装面積  |  | 摘 要        |  |
| 測 点           | 追加距離    | 点間距離   | W     | L水路外側 |  | W       | L水路外側 |  |        | W       | L水路外側 |  |            |  |
| NO. 24+8. 50  | 488. 50 | 8. 50  | 4. 75 |       |  | 4. 75   |       |  | 8. 5   | 40. 4   |       |  |            |  |
| NO. 24+9. 85  | 489. 85 | 1. 35  | 0. 00 |       |  | 2. 38   |       |  | 1. 4   | 3. 3    |       |  |            |  |
|               |         |        |       |       |  |         |       |  |        |         |       |  |            |  |
| NO. 24+14. 38 | 494. 38 |        | 0. 00 |       |  |         |       |  |        |         |       |  |            |  |
| NO. 24+16. 09 | 496. 09 | 1. 71  | 6. 00 |       |  | 3. 00   |       |  | 1. 7   | 5. 1    |       |  |            |  |
| NO. 25        | 500. 00 | 3. 91  | 6. 00 |       |  | 6. 00   |       |  | 3. 9   | 23. 4   |       |  |            |  |
| NO. 26+0. 7   | 520. 70 | 20. 70 | 6. 00 |       |  | 6. 00   |       |  | 20. 7  | 124. 2  |       |  |            |  |
| NO. 26+1. 43  | 521. 43 | 0. 73  | 6. 00 |       |  | 6. 00   |       |  | 0. 7   | 4. 2    |       |  |            |  |
| NO. 26+1. 97  | 521. 97 | 0. 54  | 5. 62 |       |  | 5. 81   |       |  | 0. 5   | 2. 9    |       |  |            |  |
| NO. 27        | 540. 00 | 18. 03 | 5. 57 |       |  | 5. 60   |       |  | 18. 0  | 100. 8  |       |  |            |  |
| NO. 27+6. 27  | 546. 27 | 6. 27  | 5. 59 |       |  | 5. 58   |       |  | 6. 3   | 35. 2   |       |  |            |  |
| NO. 27+6. 27  | 546. 27 | 0. 00  | 4. 75 |       |  | 5. 17   |       |  | 0. 0   | 0. 0    |       |  |            |  |
| NO. 28        | 560. 00 | 13. 73 | 4. 75 |       |  | 4. 75   |       |  | 13. 7  | 65. 1   |       |  |            |  |
| NO. 29        | 580. 00 | 20. 00 | 4. 75 |       |  | 4. 75   |       |  | 20. 0  | 95. 0   |       |  |            |  |
| NO. 29+14. 6  | 594. 60 | 14. 60 | 5. 31 | 0. 00 |  | 5. 03   |       |  | 14. 6  | 73. 4   |       |  |            |  |
| NO. 30        | 600. 00 | 5. 40  | 5. 52 | 1. 01 |  | 5. 42   | 0. 51 |  | 5. 4   | 29. 3   | 2. 8  |  |            |  |
| NO. 30+2. 14  | 602. 14 | 2. 14  | 6. 00 | 1. 02 |  | 5. 76   | 1. 02 |  | 2. 1   | 12. 1   | 2. 1  |  |            |  |
| NO. 30+4. 6   | 604. 60 | 2. 46  | 6. 00 | 1. 05 |  | 6. 00   | 1. 04 |  | 2. 5   | 15. 0   | 2. 6  |  |            |  |
| 小 計           |         |        |       |       |  |         |       |  | 120. 0 | 629. 4  | 7. 5  |  |            |  |
| 合 計           |         |        |       |       |  |         |       |  | 466. 2 | 2266. 4 | 7. 5  |  |            |  |

| 舗 装 面 積      |        |       |      |       |  |         |       |  |       |        |       |    | 自転車歩行者道4/7 |  |
|--------------|--------|-------|------|-------|--|---------|-------|--|-------|--------|-------|----|------------|--|
| 位 置          |        |       | 長 さ  |       |  | 平 均 長 さ |       |  | 距 離   | 舗装面積   | 舗装面積  |    | 摘 要        |  |
| 測 点          | 追加距離   | 点間距離  | W    | L水路外側 |  | W       | L水路外側 |  |       | W      | L水路外側 |    |            |  |
| NO. 30+8.55  | 608.55 | 3.95  | 6.00 | 1.08  |  | 6.00    | 1.07  |  | 4.0   | 24.0   | 4.3   |    |            |  |
| NO. 31       | 620.00 | 11.45 | 6.00 | 1.08  |  | 6.00    | 1.08  |  | 11.5  | 69.0   | 12.4  |    |            |  |
| NO. 31+5.1   | 625.10 | 5.10  | 6.00 | 1.08  |  | 6.00    | 1.08  |  | 5.1   | 30.6   | 5.5   |    |            |  |
| NO. 32       | 640.00 | 14.90 | 6.00 | 0.79  |  | 6.00    | 0.94  |  | 14.9  | 89.4   | 14.0  |    |            |  |
| NO. 33       | 660.00 | 20.00 | 6.00 | 0.62  |  | 6.00    | 0.71  |  | 20.0  | 120.0  | 14.2  |    |            |  |
| NO. 33+7.8   | 667.80 | 7.80  | 6.00 | 1.08  |  | 6.00    | 0.85  |  | 7.8   | 46.8   | 6.6   |    |            |  |
| NO. 33+13.37 | 673.37 | 5.57  | 6.00 | 1.08  |  | 6.00    | 1.08  |  | 5.6   | 33.6   | 6.0   |    |            |  |
|              |        |       |      |       |  |         |       |  |       |        |       |    |            |  |
|              |        |       |      |       |  |         |       |  |       |        |       |    |            |  |
| NO. 34+2.7   | 682.70 |       |      |       |  |         |       |  |       |        |       |    |            |  |
| NO. 34+7.26  | 687.26 | 4.56  |      |       |  |         |       |  |       |        |       |    |            |  |
| NO. 34+15.22 | 695.22 | 7.96  |      |       |  |         |       |  |       |        |       |    |            |  |
| NO. 34+19.25 | 699.25 | 4.03  |      |       |  |         |       |  |       |        |       |    |            |  |
| NO. 35       | 700.00 | 0.75  |      |       |  |         |       |  |       |        |       |    |            |  |
| NO. 35+3.19  | 703.19 | 3.19  |      |       |  |         |       |  |       |        |       |    |            |  |
| NO. 35+4.37  | 704.37 | 1.18  |      |       |  |         |       |  |       |        |       |    |            |  |
| BC. 5        |        |       |      |       |  |         |       |  |       |        |       |    |            |  |
| NO. 35+9.03  | 709.03 | 4.66  |      |       |  |         |       |  |       |        |       |    |            |  |
| NO. 35+13.4  | 713.40 | 4.37  |      |       |  |         |       |  |       |        |       |    |            |  |
| NO. 36       | 720.00 | 6.60  |      |       |  |         |       |  |       |        |       |    |            |  |
| 小 計          |        |       |      |       |  |         |       |  | 68.9  | 413.4  | 63.0  |    |            |  |
| 合 計          |        |       |      |       |  |         |       |  | 535.1 | 2679.8 | 70.5  | 合計 | 2750.3     |  |

[illegible][illegible]

# 撤去工集計表

| 撤去工集計表      |        |             |                    |               |       |                  |  |  |  |       |    |                 |
|-------------|--------|-------------|--------------------|---------------|-------|------------------|--|--|--|-------|----|-----------------|
| 工 種 ( 内 容 ) |        |             | 計 算 式 等            |               |       |                  |  |  |  | 数 量   |    | 摘 要             |
| 箇 所 名       |        |             |                    |               |       |                  |  |  |  |       |    |                 |
| 参 照 資 料     |        |             | NO. 6+8.3<br>既設水路部 | NO. 13<br>交差点 | 水路撤去  | NO. 24+10<br>交差点 |  |  |  |       |    |                 |
| コンクリート切断    |        | 鉄筋コンクリート(L) | 6.1                |               |       |                  |  |  |  | 6.1   | m  |                 |
| コンクリート取壊し   |        | 鉄筋コンクリート(V) | 3.6                |               |       |                  |  |  |  | 3.6   | m3 |                 |
| コンクリート取壊し   |        | 鉄筋コンクリート(W) | 9.0                |               |       |                  |  |  |  | 9.0   | t  | 9.0/1.8=5m3     |
| コンクリート取壊し   |        | 無筋コンクリート(V) |                    | 1.6           | 6.4   |                  |  |  |  | 8.0   | m3 |                 |
| コンクリート取壊し   |        | 無筋コンクリート(W) |                    | 3.7           | 14.7  |                  |  |  |  | 18.4  | t  | 18.4/1.8=10.2m3 |
| 舗装切断        |        | 延長(L)       |                    | 8.0           |       |                  |  |  |  | 8.0   | m  |                 |
| 舗装版取壊し      |        | 面積(A)       |                    | 4.9           |       |                  |  |  |  | 4.9   | m2 |                 |
| 舗装版取壊し      |        | 体積(V)       |                    | 0.2           |       |                  |  |  |  | 0.2   | m3 |                 |
| 舗装版取壊し      |        | 重量(W)       |                    | 0.5           |       |                  |  |  |  | 0.5   | t  |                 |
| PU1-B300撤去  |        | 延長(L)       |                    |               | 225.0 |                  |  |  |  | 225.0 | m  |                 |
| PU1-B300撤去  |        | (体積)        |                    |               | 6.75  |                  |  |  |  | 6.75  | m3 | 鉄筋構造物として計上      |
| PU1-B300撤去  |        | 参考重量(W)     |                    |               | 29.7  |                  |  |  |  | 29.7  | t  | 29.7/1.8=16.5m3 |
| C0はつり       | t=0.14 | 面積          |                    | 1.0           |       | 1.0              |  |  |  | 2.0   | m2 | 人力施工            |
| C0はつり       | t=0.14 | (体積)        |                    | 0.14          |       | 0.14             |  |  |  | 0.28  | m3 |                 |
| C0はつり       | t=0.14 | 重量(W)       |                    | 0.3           |       | 0.3              |  |  |  | 0.6   | t  | 0.6/1.8=0.33m3  |

# 撤去工計算書

| 工 種 ( 内 容 )               |                       |                    |  |  |  | 数 量   |    | 摘 要          |
|---------------------------|-----------------------|--------------------|--|--|--|-------|----|--------------|
| 箇 所 名                     |                       |                    |  |  |  |       |    |              |
| NO. 6+8.3 既設水路部           |                       |                    |  |  |  |       |    | 撤去工平面図 (1/3) |
| コンクリート切断                  | 鉄筋コンクリート<br>t=0.15    |                    |  |  |  | 6.1   | m  |              |
| コンクリート取壊し                 | 鉄筋コンクリート              |                    |  |  |  | 3.6   | m3 |              |
|                           | (重量)                  | 3.6 × 2.5t/m3      |  |  |  | 9.0   | t  |              |
| NO. 13付近交差点 (市道4156号線)    |                       |                    |  |  |  |       |    | 撤去工平面図 (1/3) |
| 舗装切断                      | t=4cm                 |                    |  |  |  | 8.0   | m  |              |
| 舗装版取壊し                    | t=4cm                 |                    |  |  |  | 4.9   | m2 |              |
|                           | (体積)                  |                    |  |  |  | 0.2   | m3 |              |
|                           | (重量)                  | 0.2 × 2.35t/m3     |  |  |  | 0.5   | t  |              |
| コンクリート取壊し                 | 無筋コンクリート              |                    |  |  |  | 1.6   | m3 |              |
|                           | (重量)                  | 1.6 × 2.3t/m3      |  |  |  | 3.7   | t  |              |
| C0はつり                     | t=0.14m               |                    |  |  |  | 1.0   | m2 |              |
| 水路撤去                      |                       |                    |  |  |  |       |    | 撤去工平面図 (2/3) |
|                           | NO. 13+2.5～NO. 24+7.2 |                    |  |  |  |       |    |              |
|                           | PU1-B300              |                    |  |  |  | 225.0 | m  |              |
|                           | (体積)                  | 225.0 × 0.03       |  |  |  | 6.75  | m3 |              |
|                           | (参考重量)                | 225.0 × 132kg/1.0m |  |  |  | 29.7  | t  |              |
| コンクリート取壊し                 | 無筋コンクリート              |                    |  |  |  | 6.4   | m3 |              |
|                           | (重量)                  | 6.4 × 2.3t/m3      |  |  |  | 14.7  | t  |              |
| NO. 24+10付近交差点 (市道4160号線) |                       |                    |  |  |  |       |    |              |
| C0はつり                     | t=0.14m               |                    |  |  |  | 1.0   | m2 | 撤去工平面図 (2/3) |

令和7年度

社会資本整備総合交付金事業

市道雨宮東西線 自転車歩行者専用道整備工事 第1工区

千曲市 大字 雨宮

数量計算書  
(市単費)

| 舗 装 面 積       |         |        |       |       |  |         |       |  |       |      |       |    |       | 自転車歩行者道単費1/3 |  |
|---------------|---------|--------|-------|-------|--|---------|-------|--|-------|------|-------|----|-------|--------------|--|
| 位 置           |         |        | 長 さ   |       |  | 平 均 長 さ |       |  | 距 離   | 舗装面積 | 舗装面積  |    | 摘 要   |              |  |
| 測 点           | 追加距離    | 点間距離   | L側    | R側    |  | L側      | R側    |  |       | L側   | R側    |    |       |              |  |
| NO. 24+14. 38 | 494. 38 |        |       | 0. 48 |  |         |       |  |       |      |       |    |       |              |  |
| NO. 24+16. 09 | 496. 09 | 1. 71  |       | 0. 48 |  |         | 0. 48 |  | 1. 7  |      | 0. 8  |    |       |              |  |
| NO. 25        | 500. 00 | 3. 91  |       | 0. 48 |  |         | 0. 48 |  | 3. 9  |      | 1. 9  |    |       |              |  |
| NO. 25        | 500. 00 | 0. 00  |       | 0. 83 |  |         | 0. 66 |  | 0. 0  |      | 0. 0  |    |       |              |  |
| NO. 26+0. 7   | 520. 70 | 20. 70 |       | 0. 51 |  |         | 0. 67 |  | 20. 7 |      | 13. 9 |    |       |              |  |
| NO. 26+1. 43  | 521. 43 | 0. 73  |       | 0. 00 |  |         | 0. 26 |  | 0. 7  |      | 0. 2  |    |       |              |  |
|               |         |        |       |       |  |         |       |  |       |      |       |    |       |              |  |
| NO. 30+2. 14  | 602. 14 |        |       | 0. 00 |  |         |       |  |       |      |       |    |       |              |  |
| NO. 30+4. 6   | 604. 60 | 2. 46  |       | 0. 56 |  |         | 0. 28 |  | 2. 5  |      | 0. 7  |    |       |              |  |
| NO. 30+8. 55  | 608. 55 | 3. 95  | 0. 00 | 0. 61 |  |         | 0. 59 |  | 4. 0  |      | 2. 4  |    |       |              |  |
| NO. 31        | 620. 00 | 11. 45 | 0. 10 | 0. 75 |  | 0. 05   | 0. 68 |  | 11. 5 | 0. 6 | 7. 8  |    |       |              |  |
| NO. 31+5. 1   | 625. 10 | 5. 10  | 0. 00 | 0. 66 |  | 0. 05   | 0. 71 |  | 5. 1  | 0. 3 | 3. 6  |    |       |              |  |
| NO. 32        | 640. 00 | 14. 90 |       | 0. 40 |  |         | 0. 53 |  | 14. 9 |      | 7. 9  |    |       |              |  |
| NO. 33        | 660. 00 | 20. 00 |       | 0. 61 |  |         | 0. 51 |  | 20. 0 |      | 10. 2 |    |       |              |  |
| NO. 33+7. 8   | 667. 80 | 7. 80  | 0. 00 | 0. 24 |  |         | 0. 43 |  | 7. 8  |      | 3. 4  |    |       |              |  |
| NO. 33+13. 37 | 673. 37 | 5. 57  | 0. 33 | 0. 00 |  | 0. 17   | 0. 12 |  | 5. 6  | 1. 0 | 0. 7  |    |       |              |  |
|               |         |        |       |       |  |         |       |  |       |      |       |    |       |              |  |
| NO. 34+2. 7   | 682. 70 |        |       |       |  |         |       |  |       |      |       |    |       |              |  |
| NO. 34+7. 26  | 687. 26 | 4. 56  |       |       |  |         |       |  |       |      |       |    |       |              |  |
| 合 計           |         |        |       |       |  |         |       |  | 98. 4 | 1. 9 | 53. 5 | 合計 | 55. 4 |              |  |

[illegible][illegible]

## 資材単価等について

本工事に関わる工事費の積算にあたっては、長野県建設部の「令和8年度実施設計単価表」や「刊行物単価」により設定されている単価により予定価格を算出しています。  
「刊行物単価」とは(財)建設物価調査会及び(財)経済調査会が市販している、いわゆる「物価資料」を示します。

また、見積りなどによる調査単価は下記のとおりです。

なお、使用した単価は、予定価格算出上のものであり、特定の製品や民間取引を指定したものではありません。

### 1. 刊行物単価

7月号物価資料

### 2. 調査単価

(円)

| 品 名                 | 規 格                 | 単位 | 採用単価    |
|---------------------|---------------------|----|---------|
| 皿型自由勾配側溝            | 300×300×2000        | 本  | 13,700  |
| 皿型自由勾配側溝 蓋版         | 300×1000            | 枚  | 5,150   |
| 皿型自由勾配側溝 蓋版         | 300×500             | 枚  | 2,560   |
| 皿型自由勾配側溝<br>グレーチング蓋 | 300×500 細目 車道用      | 枚  | 19,700  |
| ボックスカルバート           | RC B1200-H700-L2000 | 個  | 171,000 |
| 高弾性シーリング目地材         |                     | 本  | 3,200   |
| プライマー               |                     | 缶  | 4,650   |
| シーリングガン             |                     | 丁  | 1,350   |
| グレーチング              | T14 600×1400 細目 2分割 | 枚  | 120,000 |
| ベンチフリュームボックス        | 350×2000            | m  | 20,500  |
| 普通掛け口               | 400型                | 個  | 8,020   |
| 差込式分水栓              | VU150管用             | 個  | 2,820   |

令和7年度 社会資本整備総合交付金事業 市道雨宮東西線 自転車歩行者専用道整備工事 第1工区 刊行物単価等

| 品名                       | 規格1              | 規格2              | 規格3  | 単位 | Web建設物価<br>7月号 | 月刊積算資料<br>電子版7月号 |
|--------------------------|------------------|------------------|------|----|----------------|------------------|
| マンホール用足掛金物<br>アメニティステップ  | RC15L-250        | 幅153mm<br>径Φ19mm | 現場打用 | 個  | P.324 関東②      | P.463 関東②        |
| コンクリート擁壁<br>エコウォールS      | 1250×2000        |                  |      | 個  | なし             | P.512 長野①②       |
| 車止め ガードポスト M-<br>3709A   | 径114.3           | 高995             | 取外し式 | 本  | なし             | P.354 全国②③       |
| 車止め 横型 取外し式(横<br>棧・蓋・錠付) | 径60.5 幅1000 高800 |                  |      | 本  | なし             | P.353 全国②③       |

## 現場説明事項・施工条件明示事項

工事の実施にあたっては、「長野県土木工事共通仕様書（建設部）（以下、「共通仕様書」という。）」、「長野県土木工事施工管理基準（建設部）（以下、「施工管理基準」という。）」、「土木工事現場必携（長野県）」、「建設工事設計変更ガイドライン（千曲市）」、「工事一時中止に係るガイドライン（長野県）（以下、「一時中止ガイドライン」という。）」及びその他指定された図書の記載事項、かつ以下の事項について施工条件とする。

「§1 現場説明事項」及び「§2 特記仕様書」は、それぞれ長野県土木工事共通仕様書で定義される「現場説明書」及び「特記仕様書」と同様の位置付けである。

### §1 現場説明事項

#### 1 工事内容

##### (1) 工事名称及び概要

工事名称及び概要は閲覧設計書に記載のとおり。

##### (2) 工事関連資料

本工事箇所に関連する測量・設計委託の成果資料、及び地質調査等の報告資料は閲覧が可能である。また、契約後は貸与も可能である。

##### (3) コスト縮減

常に意識を持ってコスト縮減に取り組み、設計に反映できるように努めること。

##### ~~(4) 新技術・新工法・特許工法の指定~~

| 使用場所 | 工法 | 施工条件 |
|------|----|------|
|      |    |      |

##### ~~(5) 架設工法の指定~~

| 架設工 | 施工方法 | 施工条件 |
|-----|------|------|
|     |      |      |

##### ~~(6) 橋梁製作工~~

~~橋梁の製作工（高欄、伸縮装置、支承等の付属施設を除く）については、自社工場において製作して管理を行うこと。~~

##### (7) 週休2日工事

本工事は週休2日工事の対象工事である。「週休2日工事实施要領」に従い取り組むものとする。ただし、令和○年○月○日から令和○年○月○日は、週休2日の取組みを実施する期間から除くものとする。また、工事契約後、週休2日対象期間において、受注者の責によらず現場作業を余儀なくされる期間が生じる場合は、受発注者間で協議して現場閉所による週休2日の対象外とする作業と期間を決定するものとする。

（参考）「週休2日工事实施要領」

[https://www.city.chikuma.lg.jp/soshiki/kanzaikaisyaku/nyusatsu\\_keiyaku/kensetu/osirase/8789.html](https://www.city.chikuma.lg.jp/soshiki/kanzaikaisyaku/nyusatsu_keiyaku/kensetu/osirase/8789.html)

##### (8) 歩掛条件

（全・一部）工種について下記条件により積算を行っている。

本工事の積算に使用している積算基準は、下記のとおりである。

・長野県建設部が適用している積算基準（土木工事）

#### 2 工期関係

工期は令和9年2月12日までとする。

#### 3 工事工程関係

##### (1) 現場の制約・条件

施工期間及び施工方法等について下記の制約・条件があるため、事前に工程の調整を行うこと。

| 制約事項  | 位置等              | 制約条件・内容                              |
|-------|------------------|--------------------------------------|
| 残土受入れ | 第2工区の請負業者と協議すること | 第2工区から残土を受入れるため、第2工区の請負業者と工程調整をすること。 |
| 埋蔵文化財 |                  | 歴史文化財センターの指示に従い、立会等実施すること。           |

(保安林解除申請・埋蔵文化財事前調査・自然公園法施行承認申請・工事自粛期間・JR近接工事等)

## (2) 地元・関係機関との協議

着工に当たって、下記の協議を関係機関及び地元住民と行うこと。

| 関係機関等     | 協議事項         | 内容                           | 時期  |
|-----------|--------------|------------------------------|-----|
| 地元区       |              | 工事回覧                         | 施工前 |
| 第2工区の請負業者 | 残土受入れの時期及び場所 | 第2工区から受入れる残土の運搬時期及び場所を調整すること | 施工前 |
|           |              |                              |     |
|           |              |                              |     |

(地元耕作者・地区・水路管理者・公共機関・ライフイン事業者・JR等)

※なお、協議結果は施工計画書又は工事打合せ簿（様式任意）に記載し提出すること。

## (3) 近接・競合工事

本工事に近接ないし競合して下記の工事が施工されるので、受注者間相互の連絡調整を密にして、その内容を監督員に報告して施工すること。

| 発注者 | 工事名                                                      | 工期・工事内容等        | 影響箇所     | 備考                      |
|-----|----------------------------------------------------------|-----------------|----------|-------------------------|
| 千曲市 | 令和7年度 社会資本整備総合交付金事業<br>市道雨宮東西線<br>自転車歩行者専用道<br>整備工事 第2工区 | 令和8年9月上旬頃<br>から | N0. 34付近 | 工事車両の<br>出入り及び交通<br>規制等 |
|     |                                                          |                 |          |                         |
|     |                                                          |                 |          |                         |

## (4) 安全協議会

—— 当該工区においては、安全協議会を設立し工事連絡調整を行っているため、これに加盟し、事業全体の進捗調整に協力すること。——

## (5) 部分供用

—— 下記箇所（区間）については部分供用を予定しているため、これに合わせ工程を調整すること。——

| 部分供用場所 | 時期         | 条件 |
|--------|------------|----|
| —No—   | 令和—年—月—日から |    |

## (6) 猛暑時間の施工回避

- ・ 現場環境に応じて、作業の開始時間、終了時間を監督員と協議のうえ設定すること。
- ・ 早朝・夜間施工に係る警察や地元等への協議について、必要がある場合には発注者も協力するため、事前に調整すること。

# 4 施工計画

## (1) 施工計画書

- ・ 共通仕様書 1-1-1-6（施工計画書）に基づき、設計図書、及び現場条件等を考慮し、現場での工事等の着手前に「施工計画書」を作成し提出すること。
- ・ 施工計画書の作成にあたっては、「土木工事現場必携（長野県）」を参考とすること。
- ・ 工事内容に重要な変更が生じた場合（変更内容指示時点または変更契約時点）は、「変更施工計画書」（当初施工計画書を修正）を当該工事着手前に作成し、提出すること。
- ・ 出水期に河道内で工事を行う場合は、治水上の安全を確保するための対策を施工計画書に明

記し提出すること。（長野県土木事業設計基準 第8編河川事業 8-参-2を参照）

## (2) 施工体制に関する事項

受注者は、適切な施工体制を確保し、下請負人を含む工事全体を把握して運営を行うこと。

特に社会保険への加入については、建設業の人材確保において重要な事項であることを踏まえ、自社はもとより、すべての下請について加入状況の確認を行うこと。

施工体制の適正な確保に関して作成する書類は、施工計画書に添付することとするが、別途提出としても差し支えない。

### 【施工体制に係る工事書類等】

① 「施工体制台帳」、「施工体系図」

② すべての下請契約書の「写」（下請契約の請負代金の総額にかかわらず作成）

※工事書類簡素化ガイドライン（R7.4適用）に基づき、施工体制台帳の添付書類として下請契約書写しを提出

③ 主任技術者（監理技術者）の資格証等の写し及び保険証

※工事書類簡素化ガイドライン（R7.4適用）に基づき、現場代理人等通知書に添付した場合は提出不要

### 注）施工体制台帳作成対象としての下請負人の判断

| 事 例                                 | 施工体制台帳記載の有無<br>下請負人に関する事項、再下請通知書、<br>下請契約書写、施工体系図を含む | 主任（監理）技術者の配置の有無                   |
|-------------------------------------|------------------------------------------------------|-----------------------------------|
| 交通誘導警備員                             | 台帳作成不要<br>契約書写しを添付し、提出                               | 指定路線は資格者必要                        |
| 産業廃棄物処理業者<br>（収集運搬業・処分業）            | 台帳作成不要<br>契約書写しを添付し、提出                               |                                   |
| タンク運搬（運搬のみ）                         | 台帳作成不要<br>契約書写しを添付し、提出                               |                                   |
| 立木の伐採（伐採のみ。伐根、集積、積込を含まない）           | 台帳作成不要<br>契約書写しを添付し、提出                               |                                   |
| 1日で完了する請負契約、少額な作業・雑工・労務のみ単価契約の請負契約  | 業者間の契約が建設工事である場合は請負契約のため台帳作成                         | 建設業の許可を必要とする場合もしくは有する場合は技術者の配置が必要 |
| クレーン作業、コンクリートポンプ打設等、日々の単価契約で行っている場合 | 日々の単価契約であっても請負契約に該当するため、台帳作成を必要とする。                  | 建設業の許可を必要とする場合もしくは有する場合は技術者の配置が必要 |
| クレーン等の重機をリース会社から借り上げる場合             | 台帳を作成する                                              | 建設業の許可を必要とする場合もしくは有する場合は技術者の配置が必要 |

## (3) 関係機関への届出等

- ・ 労働基準監督署への「建設工事計画届」、「機械等設置変更届」
- ・ 公安委員会への「道路使用許可申請」
- ・ 千曲市道路河川課への「道路通行制限願」
- ・ 河川内作業における漁協との工事打合せ簿等の「写」

## 5 用地・補償・支障物関係

### (1) 未買収地

本工事に必要な用地のうち一部未買収地は下記のとおり。買収次第発注者から通知をする予定。

| 未買収地位置 | 面積 | 特記事項 |
|--------|----|------|
|        |    |      |

### (2) 工事支障物の処置（地下埋設物・地上物件等）

本工事区間の支障物件の処置を下記により予定しているので、工事着手前に管理者立会のもと、試掘等の調査を実施し処置方法等について協議すること。

なお、工は、重複して施工するので 月 日までに施工すること。

| 支障物件 | 管理者 | 位置 | 処置方法(見込) | 処置時期 |
|------|-----|----|----------|------|
|      |     |    |          |      |
|      |     |    |          |      |
|      |     |    |          |      |

### (3) 工事用借地

本工事に必要な用地のうち、発注者で借地する箇所及び期間等は以下のとおり。

| 借地目的  | 借地場所・面積 | 項目   | 借地条件等（中止期間・契約見込）         |
|-------|---------|------|--------------------------|
| 作業ヤード | No 付近   | 借地期間 | 令和 年 月 日<br>～ 月 日<br>但し、 |
|       | 約 m2    | 使用条件 |                          |
|       |         | 復旧方法 |                          |
|       |         | 特記事項 |                          |
| 仮設道路  | No 付近   | 借地期間 | 令和 年 月 日<br>～ 月 日<br>但し、 |
|       | 約 m2    | 使用条件 |                          |
|       |         | 復旧方法 |                          |
|       |         | 特記事項 |                          |

- ・ 上記以外に必要な借地及びこれに伴う諸手続は、受注者側で対応する。  
特に、「農地の一時転用」については、事前に長野地域振興局農業農村支援センター農業農村振興課・千曲市農業委員会等と調整をすること。
- ・ 借地等は原形復旧を原則とし、所有者及び管理者等と立会のうえ、借地期間内に返還まで完了すること。
- ・ 借地等の復旧箇所は、着手前の状況を写真や測量成果等で記録すると共に、境界杭や構造物の移転は引照点等を設けるなど適切な管理を行い、地権者等の立会で了解を得たうえで着工すること。

## 6 周辺環境保全関係

### (1) 大気への配慮

建設機械・設備等は、排出ガス対策型建設機械の使用を原則とする。（別紙－２）

### (2) 公道への配慮

現場から発生土等を搬出する際には、運搬車両等の付着土砂を確実に除去してから一般道を行くこと。また、一般道が当工事による原因で破損及び汚れた場合は、受注者の責任において処理すること。

### (3) 過積載の防止

- ・ 土木工事現場必携（長野県）が定める過積載防止対策に沿って必ず対策を行うこと。
- ・ 取引業者から購入する各種材料（生コン・Ａｓ・骨材等）や下請業者についても、過積載防止対策の範囲とする。
- ・ 対策について、「施工計画書」の施工方法に具体的に記載すること。
- ・ 工事現場において過積載車両が確認された時は、速やかに改善を行うと共に発注者にその内容を報告すること。
- ・ 実施した過積載防止対策については、点検記録等を整理・保管し、監督員等に求められた際は、提示すること。

### (4) 排水への対応

本工事施工に伴う排水については、関係法令を遵守し、自然環境等へ悪影響を及ぼす事のないよう沈殿処理・PH管理等、適正に処理し、特に指示のある場合を除き近傍の公共用水域又は排水路等に排水する。また、排水路等は、常に適切な維持管理を行い、従前の機能を損なわないようにすること。

| 対策項目 | 処理施設 | 処理条件 | 特記事項 |
|------|------|------|------|
| 濁水対策 |      |      |      |
| 湧水対策 |      |      |      |

#### (5) 第三者災害への対応

本工事の一部区間においては、施工に伴い第三者に何らかの影響を及ぼす事が懸念されるため、下記の調査費を計上している。それぞれの特記仕様書により実施し、その結果を報告すること。

なお、現地の状況等により調査範囲の変更の必要性が認められた時は、監督員に協議のうえ実施すること。

| 調査項目     | 調査数量・範囲 | 仕様            |
|----------|---------|---------------|
| 家屋調査(事前) | 軒       | 家屋事前調査業務標準仕様書 |
| 地下水観測    | 箇所      | 特記仕様          |
| 騒音調査     | No ～ 間  | 特記仕様          |
| 振動調査     | No ～ 間  | 特記仕様          |
| 地盤沈下調査   | No ～ 間  | 特記仕様          |
| 電波障害     | No ～ 間  | 特記仕様          |

特に、住宅近接地域での騒音・振動等及び水田や畑への排水の流出等については、公害防止対策を事前に十分検討すると共に、問題が生じた場合は速やかに対処すること。

地下掘削工事は、周囲の構造物及び地表への影響が出ないように掘削量等の施工管理を適切に行い、沈下や陥没等が生じた場合は、公衆災害防止処置を直ちに講じると共に速やかに監督員に報告し、その後の対応にあたること。

現場周辺の井戸は、位置を確認し監督員と協議のうえ、必要に応じ水質の監視を行うこと。これは設計変更の対象とする。

## 7 安全対策関係

### (1) 安全教育・研修・訓練

- ・ 工事現場では、共通仕様書 1-1-1-38 に基づき労働災害及び公衆災害防止に努めると共に、作業員を対象に定期的に安全教育・研修及び訓練を行うこと。
- ・ 安全教育等は工事期間中月 1 回(半日)以上を実施し、この結果を記録するほか、工事写真等に整理・保管し、監督員等に求められた際は、提示すること。

### (2) 安全施設

現場出入口の管理は、伸縮ゲート等を用い施錠が可能な構造とすること。

### (3) 交通管理

#### ① 交通誘導警備員

- ・ 近接工事等で交通量が著しく増減した場合や、道路管理者・警察署等からの要請又は現場条件に変更が生じた場合や当初設計で予定している施工方法に対して違う施工方法となった場合を除き、原則として設計変更の対象としない。
- ・ 受注者が交通誘導業務を他人に委託する場合は、受託者は警備業法第 4 条の規定により公安委員会から警備業の認定を受けた者であること。
- ・ (国)〇〇号においては、長野県公安委員会告示 80 号(令和 7 年 12 月 1 日)により交通誘導警備業務を行う場所ごとに一人以上の 1 級検定合格警備員又は 2 級検定合格警備員を配置して実施すること。

#### ② 交通安全施設

- ・ 仮設ヤード〆回りは、パネルフェンス等を単管等で固定し、公衆の安全対策を講じること
- ・ 車道部分に接し車両等が飛び込みの恐れのある場合は、ガードレール・視線誘導板・回転燈等を設置すると共に、特に夜間の安全対策に配慮すること。

#### ③ 交通規制

- ・ 規制箇所は袋小路にならないように計画し、規制期間を極力短くすること。
- また、行事等の時期を把握して地元の希望に沿う規制方法とすること。

### (4) 架空線等上空施設一般

- ・ 工事現場における架空線等上空施設について、施工に先立ち、現地調査を実施し、種類、位置（場所、高さ等）及び管理者を確認すること。
- ・ 建設機械等のブーム等により接触・切断の可能性があると考えられる場合は、必要に応じて以下の保安措置を行うこと。実施内容については施工計画書に記載すること。
  - ① 架空線上空施設への防護カバーの設置。
  - ② 工事現場の出入り口等における高さ制限措置の設置
  - ③ 架空線等上空施設の位置を明示する看板等の設置
  - ④ 建設機械のブーム等の旋回・立入禁止区域等の設定
- ・ 前項①の設置を架空線等管理者に依頼し、費用が生じる場合は、あらかじめ監督員等に現場状況等の確認を請求すること。確認の結果、必要と認められる場合は、設計変更の対象とする。

#### (5) 掘削法面

- ・ 斜面下部を切土する場合は、切土施工単位 10～20m を原則とするが、現場の状況で、これによりがたい場合は必要な安全対策を講じるとともに、切土面を長時間放置することがないようにすること。
- ・ 「斜面崩壊による労働災害防止対策に関するガイドライン」等（土木工事現場必携（長野県参考））により必要な対策を講ずること。
- ・ 現場内には、雨量計を設置のこと（簡易なものでも可）。
- ・ 掘削法面上部は定期的に点検し、クラックの発生等、地山の状態を常に把握しておくと共に、いつ崩壊があっても退避できる体制を取っておくこと。特に掘削高さ 10m 以上の法面下の工事、地すべり崩壊地滑落崖下等の工事では十分注意すること。

#### (6) 土石流対策・急傾斜地崩壊対策・地すべり対策・雪崩対策関係、その他工事

- ・ 「砂防等工事における安全の確保について」（平成 11 年 3 月土木部砂防課資料）により、現場状況・工事内容を踏まえた安全対策を検討し、「施工計画書」で避難訓練、避難場所・経路等を含めた警戒避難体制及び安全対策を協議、実施すること。
- ・ 斜面崩壊、有害ガス・酸素欠乏等の対策として、下表の設備（各種センサー類及び換気設備等を安全費に計上している。なお、現地に即すための仕様変更やそのほかに設置が必要となる設備の費用は、協議のうえ設計変更の対象とする。

| 各種センサー類及び換気設備等 | 設置場所 | 設置期間 | 備考 |
|----------------|------|------|----|
|                |      |      |    |
|                |      |      |    |

#### 【参考】

#### 1) 建設現場における警戒避難雨量の設定

- ・ 河川内工事、またそれ以外の工事においても出水や土石流による被災が予想される箇所については、雨量計及び長野県河川砂防情報ステーション（ホームページアドレス <http://www.sabo-nagano.jp/dps>）等による気象情報を入手するとともに、警戒避難雨量を設定し、現場内の安全に万全を期すこととする。

【警戒避難雨量例：連続雨量 75mm、24 時間雨量 60mm、1 時間雨量 15mm】

※上記雨量は標準的な基準値であり、各現場毎条件を勘案し、必要な場合は別途基準雨量を設定して対応すること。

- ・ 連続雨量とは降雨中断が 24 時間以内の総雨量をいう。
- ・ 雨量が各警戒避難雨量に該当したら、工事を中断し避難をすること。
- ・ 降雨等により、地すべりや土石流の発生が予想され避難するときは、下流住民にもその旨を周知徹底すること。

#### 2) 土石流に対する安全対策

河川内工事、またはそれ以外の工事においても、土石流の達する恐れのある現場では共通仕様書 1-1-1-37 の 17 の規定に基づき、工事内容を踏まえた安全対策等を検討し、施工計画書に記載すること。特に、下記の項目について、施工計画書に記載すること。

なお、安全対策に別途必要となる費用は協議により設計変更の対象とする。

### 【現場の状況】

| 項 目      | 調 査 数 量                         | 流域の状況 |
|----------|---------------------------------|-------|
| 1 溪流調査   | 溪流勾配が15° 以上となる地点及び最急溪床勾配        |       |
| 2 溪床状況   | 土砂の状況                           |       |
| 3 流量面積   | 溪床勾配15° 地点より上流の流域面積<br>(発生流域面積) |       |
| 4 土石流    | 過去に発生した土石流、崩壊の有無                |       |
| 5 亀裂・滑落崖 | 新しい亀裂、滑落害の有無                    |       |

### 3) 降積雪期の建設工事における安全確保

工事期間が冬期間の施工である現場においては、降積雪期であるため、雪崩、土石流の発生が予想される。そのため、下記事項に留意する他、「雪崩等災害防止対策要領（案）」、「積雪期における土木工事安全施工技術指針（案）」により工事の安全対策等を検討し、施工計画書に記載すること。

- ・雪崩、土石流等に対する安全対策の点検。
- ・積雪深、融雪量、気温等の観測及び大雪、雪崩注意報等の気象状況の把握。
- ・作業着手前、作業中の安全巡視。
- ・気象変化時における安全パトロールの実施。必要に応じた見張員の配置。
- ・警戒避難雨量基準等に基づく工事中止の徹底。

### (7) 熱中症

夏季における猛暑日などの過酷な環境下（炎天下や高温多湿場所）での作業による熱中症の発生が懸念される場合は、「体制整備」「手順の作成」「関係者への周知」について、施工計画書に明示し、熱中症予防対策を講じること。

熱中症対策に資する現場管理費の補正は、協議により設計変更の対象とする。

(参考) 熱中症対策に資する現場管理費の補正の試行について

<https://www.pref.nagano.lg.jp/gijukan/documents.html>

## 8 仮設工関係

### (1) 工事用道路

公道及び私道を工事用道路として使用する場合は、交通整理及び安全管理を十分に行い、事故や苦情の原因とならないようにすること。また、使用中に道路及び付属施設を破損した時は、受注者の責任において速やかに原形復旧すること。

### (2) 仮設工設置期間

仮設工は撤去を原則とするが、仮設土留工・仮橋・足場等のうち、次表（設計書）に明示した部分は撤去しなくても良いこととする。なお、現場条件により周囲の構造物等に影響を与えると認められることが判明した場合は、撤去方法について協議をすること。

受注者に起因する工期延長等に伴う仮設材の費用は、原則として設計変更しない。

| 仮設工 | 内容 | 期間 | 条件等 |
|-----|----|----|-----|
|     |    |    |     |

本工事の足場については、原則として平成 21 年 3 月 2 日付け厚生労働省令第 23 号にて厚生労働省から公布された「労働安全衛生規則の一部を改正する省令」による、手すり先行工法を採用するものとする。

(参考) 「手すり先行工法に関するガイドライン」

<http://www.jaish.gr.jp/horei/hor1-50/hor1-50-15-1-3.pdf>

### (3) 任意仮設

発注者が想定している任意仮設については、閲覧設計書、参考図に示したとおり。

受注者は、明示された条件に基づき、自主的に工法を選定し、構造設計等必要な検討を行い施工するものとする。なお、明示した条件と現場が一致しない場合や明示されていない条件について予

期することができない特別な状態が生じた場合において、必要と認められるときには、変更の対象とする。

**(4) 指定仮設**

~~指定仮設については、図面、数量総括表及び閲覧設計書に示したとおり。~~

**(5) 附帯工**

附帯工の範囲は管理者との立会・協議により決定する。

## **9 使用材料関係**

**(1) 材料の承認**

- ・ 工事で使用する材料は、長野県土木工事共通仕様書材料編第2節「4. 見本・品質証明資料」により「材料承認願」で確認を受けなければならないが、一括承認済の資材等については確認は不要である。

**(2) 生コンクリート**

- ・ 使用材料の品質管理のため、配合計画書の内容を確認し、使用するまでに監督員等に提出し、確認を受けること。
- ・ 水セメント比について明記のない場合は、下記のとおりとする。

＜鉄筋コンクリート＞ W/C=55%以下

＜無筋コンクリート＞ W/C=60%以下

**(3) アスファルトコンクリート**

- ・ 基準密度等の品質管理のために、使用前に配合報告書を提出し、確認を受けること。
- ・ 材料について明記のない場合は、「再生加熱アスファルト混合物の利用基準（土木工事現場必携（長野県））」によるものとし事前に使用材料の確認を受けなければならない。
- ・ 再生加熱アスファルト混合物は、舗装再生便覧の規定に適合したもので、リサイクル材配合率は、50%以下とし、含有率(%、重量比)を記載した、「再生加熱アスファルト混合物 材料承認申請 提出表」を提出すること。

**(4) クラッシャーラン**

- ・ 材料について特記のない場合は、「再生砕石等の利用基準（土木工事現場必携（長野県））」によるものとし、使用前に使用材料の確認を受けなければならない。
- ・ 再路盤材に使用する再生砕石（RC-40）は、舗装再生便覧の規定に適合したもので、所要の品質を得るため必要に応じて加える補足材は、必要最小限度とし、含有率(%、重量比)を記載した「再生砕石等 材料承認申請 提出表」を使用前に提出し、確認を受けること。

**(5) 県産木材**

- ・ 工事に使用する木材は原則として県産木材を使用することとし、共通仕様書材料編 2-2-4-1 により、取り組みを推進するものとする。施工計画書提出時に、県産木材の素材供給段階における長野県産土木用材産地証明書発行基準（別紙ー4）に基づく産地証明書等により監督員の確認を受けること。また、しゅん工書類に産地証明書等を添付すること。
- ・ 供給困難等の理由により、県産木材を使用できない場合は別途協議とする。

**(6) 県内産資材**

- ・ 県内企業の振興や地域経済の活性化を図る観点から、建設資材の県内産優先使用に関する規定、共通仕様書材料編 2-2-13-5 により、工事材料の選定にあたっては、県内産資材で規格・品質等を満たす材料を優先使用する取り組みを推進するものとする。
  - ① 県内産資材の優先使用に努めること
  - ② 工事用資材の調達を極力県内取り扱い業者から購入すること
  - ③ 県外産資材を使用する場合は、「県外産資材使用報告書」を提出すること
- ・ 必要に応じて理由が確認できる資料を添付すること。

**(7) その他**

- ・ 生コンクリート及びアスファルトの単価については、当初設計では夜間割り増しを見込んでいないが、プラントとの打ち合わせにより協議のこと。

## 10 発生土・廃棄物・再生資源関係

共通仕様書 1-1-1-24 第3項に規定される、再生資源の利用の促進と建設副産物の適正処理に基づき、建設副産物の適正な処理及び再生資源の活用を図ること

### (1) 建設副産物の処理に関する事項

- ・ 本工事は建設リサイクル法対象工事であり、契約締結前に法第12条第1項の規定に基づいて、発注者に対し説明書の提出をもって事前説明を行うこと（様式は土木工事現場必携（長野県）参照）。
- ・ 本工事において生じる建設発生土及び産業廃棄物等の処分は、下記の条件を想定して処分費・運搬費を計上している。
- ・ 建設副産物処理費は、施設毎の処理費と運搬費の合計が最も経済的な処理施設を選定している。また、受注者においても、建設リサイクル法第5条の主旨に準じ建設副産物の再資源化等に要する費用を低減するよう努めること。
- ・ 建設資材廃棄物は、建設リサイクル法9条に則りその種類ごとに分別すること。
- ・ 発生物のうち ― は、本工事の ― に使用するので、施工方法等を協議すること。  
また、発生物のうち ― は、他工区に使用するため現場内で引渡すので関係者や外部進入者等に危険とならないように保管すること。
- ・ 工事に伴い生ずる廃棄物の処理については、受注者が廃棄物処理法上の排出事業者としての責任を有し、産業廃棄物の運搬・処分を他人に委託する場合には、「(5) 建設副産物の運搬・処理」によるが、当該産業廃棄物の処理の状況に関する確認及び、最終処分終了までの一連の処理行程における処理が適正に行われることを確認する措置等について、施工計画に定めること。

### (2) 建設発生土に関する事項

| 引渡場所・仮置場所 | 処分方法 | 特記事項 |
|-----------|------|------|
|           |      |      |
|           |      |      |

### (3) 特定建設資材に関する事項（建設リサイクル法）

- ・ 受注者は発注者から「通知書」の「写」を受け取ること。
- ・ 受注者は下請負がある場合、下請負業者に対し、「通知書」の「写」を添付して「告知書」にて告知すること。
- ・ 再資源化等が完了した時は、発注者に「再資源化等報告書」にて竣工時に報告すること。

| 種 別           | 処理場名     | 備考       |
|---------------|----------|----------|
| アスファルトコンクリート塊 | 中部興業有限会社 |          |
| セメントコンクリート塊   | 無筋       | 米山建材株式会社 |
|               | 鉄筋       | 米山建材株式会社 |
|               | 二次製品     | 米山建材株式会社 |
| 建設資材木材        |          |          |

※処理場名は積算上の条件であり、処理場を指定するものではない。

※排出する対象物が設計寸法と異なる場合は、発注者と協議すること。その際、寸法等を確認できる資料を提出すること。

### (4) 産業廃棄物（建設廃棄物処理指針 H22 環境省）

- ・ 産業廃棄物の処理に関する設計条件は下表のとおりである。

| 種 別         | 処理場名 | 備考 |
|-------------|------|----|
| 木くず(抜根・伐採材) |      |    |
| 汚 泥         |      |    |

※処理場名は積算上の条件であり、処理場を指定するものではない。

※積算に用いる木くず処理量の体積 ― 重量換算は、実施設計単価表に記載される換算係数を用いる。なお、体積(m³)での確認となる場合は、体積を確認できるよう1台毎写真管理すること。

| 種 別 | 処分条件 | 備考 |
|-----|------|----|
|-----|------|----|

|            |  |  |
|------------|--|--|
| その他（金属くず他） |  |  |
|------------|--|--|

#### (5) 建設副産物の処理

- 建設副産物を産業廃棄物として運搬・処分業者に委託する場合は、廃棄物処理法に基づく委託基準に従い、書面による委託契約を締結すること。
- 廃棄物の運搬・処分を業とする「許可証」を確認し、その「写」を委託契約書に添付すること。
- 下請負業者が産業廃棄物の運搬・処分を行う場合でも、下請負契約とは別に委託契約を締結すること。
- 「マニフェスト（産業廃棄物管理票）」により適切に運搬・処分されているか確認を行うこと。土木工事現場必携を参照し、廃棄物種類ごとの集計表をしゅん工書類に添付すること。
- 受注者は施工計画書に以下の事項を記載する。

| 処理方法※            | 1 再資源化    | 2 破碎処理 | 3 焼却処理 | 4 埋立処分場 | 5 その他 |
|------------------|-----------|--------|--------|---------|-------|
| 処分先<br>(処理業者)    | 業者名<br>住所 |        |        |         |       |
| 運搬委託先<br>(委託の場合) | 業者名<br>住所 |        |        |         |       |
| その他              | 資源化の方法など  |        |        |         |       |

（施工計画提出時に必要な書類等）

- 処理先の許可書の写し及び収集運搬業者の許可書の写し（収集運搬を委託する場合）
- 処理業者の所在地及び計画運搬ルート

#### (6) 再生資源の利用促進

- 工事目的物に要求される機能を確保し、再生資源の利用に努めること。また再資源化施設の活用を図ることにより、再生資源の利用を促進すること。
- 再生資源の利用促進への取り組み方針、再生資材により設計されている工事材料の選定、施工等、及び、工事に使用する再生資材の選定、施工等について施工計画に定めること。
- 受注者は、500m<sup>3</sup>以上の建設発生土を搬出しようとする場合には、土壌汚染対策法等の手續確認等や搬出先の確認等を行い、確認結果票に確認結果を記録すること。  
（詳細は、土木工事現場必携（R8.4.1）共12を参照のこと）
- 受注者は、建設発生土を搬出先へ搬出したときは、搬出先に対し土砂受領書の交付を求めること。また、搬出先から更に他の搬出先へ搬出された場合には、次の①～④の場合を除き、最終搬出先まで確認を行うこと。（詳細は、土木工事現場必携（R8.4.1）共12を参照のこと）
  - 国又は地方公共団体が管理する場所（当該管理者が受領書を交付するもの）
  - 他の建設現場で利用する場合
  - ストックヤード運営事業者登録規程により国に登録されたストックヤード
  - 土砂処分場（盛土利用等し、再搬出しないもの）
- 信州リサイクル製品の率先利用に努めること

#### (7) 再生資源利用等実施書の提出

- 受注者は、施工計画書提出時に、「再生資源利用計画書」・「再生資源利用促進計画書」・「確認結果票」を作成し、発注者へ提出、説明のうえ公衆の見えやすい場所へ掲示すること。
- 再資源化等報告書に、「再生資源利用実施書」・「再生資源利用促進実施書」を添付し提出すること。  
（コブリス・プラスで作成した場合は、実施書の提出は不要）
- 提出様式は、原則としてコブリス・プラスを利用し作成すること。これにより難しい場合は監督員との協議により、「建設リサイクル報告様式（EXCEL）」によることも可能とする。
- 対象は「公共建設工事における分別解体等・再資源化等及び再生資源活用工事実施要領（土木）」による。

（参考）「再生資源利用計画書等の提出について（長野県）」

<https://www.pref.nagano.lg.jp/gijukan/saiseishoigen.html>

#### (8) 処分量の確認

建設副産物の処分量を確認するため、監督員から請求書、伝票等の提示を求められた場合は応じなければならない。

## 1 1 薬液注入関係

### (1) 薬液注入工

調査地点・地下水位・地質等に著しい変動がある場合を除き、原則として設計変更しない。

〔観測井の本数〕

|      | ボーリング長 (m) |      |      |      |      |      |      |
|------|------------|------|------|------|------|------|------|
|      | H= m       | H= m | H= m | H= m | H= m | H= m | H= m |
| 設置本数 | 本          | 本    | 本    | 本    | 本    | 本    | 本    |
| 撤去本数 | 本          | 本    | 本    | 本    | 本    | 本    | 本    |

〔水質調査〕

| 水質調査 | 試験項目      | 分析回数 | 備考 |
|------|-----------|------|----|
|      | Ph        | 回    |    |
|      | 過マンガン酸消費量 | 回    |    |

### (2) 工事の留意事項及び施工計画書への記載

特に下記について、周辺環境に悪影響を及ぼさないよう入念な施工管理を行うこと。

- ・薬液注入プラントからの流出防止対策
- ・プラント洗浄液の流出防止及び中和対策
- ・路面からの流出防止対策

以上の対策の具体的内容については、施工計画書に記載すること。

## 1 2 品質・技術管理関係

### (1) 建設資材の品質記録

発注者が指定した土木構造物の建設材料については建設資材の品質記録を作成し、工事完了時に提出すること。

### (2) コリンズへの登録

- ・請負代金額 500 万円以上の工事について、工事实績情報サービス (CORINS・一般財団法人日本建設情報総合センター) を活用し、「登録のための確認のお願い」を作成し、監督員の確認を受けた後、直ちに登録を行うこと。
- ・受注時は契約後、土曜日、日曜日、祝日等を除き 10 日以内とする。
- ・完成時は工事完成後、土曜日、日曜日、祝日等を除き 10 日以内とする。
- ・登録内容の変更時は変更があった日から土曜日、日曜日、祝日等を除き 10 日以内とする。
- ・訂正時は適宜登録をする。
- ・上記以外は共通仕様書 1-1-1-7 を参照。

### (3) 建設資材の試験

コンクリート圧縮試験及び鉄筋引張試験等は、原則として公益財団法人長野県建設技術センター試験所にて行うこと。

また、コンクリートの供試体には、受注者の主任技術者又はコンクリート担当技術者がサインした供試体確認版を入れること。なお、供試体確認版は、「QC版」と「品質証明シール」から選択できるものとする。

### (4) コンクリートの品質管理

#### ①コンクリート担当技術者の配置

- ・50m<sup>3</sup>以上のコンクリート工事においては、コンクリート担当技術者を配置し、施工計画書に明示すること。
- ・同技術者は、主任技術者及び監理技術者との兼務は可能である。また、現場代理人が主任技術者の資格を有する場合は兼務が可能である。

#### ②責任分界点からの品質管理

受注者は、責任分界点から先の全ての品質管理に責任を負うものであり、品質管理のための試験等を生コン会社に委託する場合は、その全てに立会うこと。

#### ③コンクリート品質管理基準

コンクリートの品質管理は「施工管理基準」によるものとするが、コンクリートの打設量が50m<sup>3</sup>以下の場合については、施工時の圧縮強度試験、スランプ試験、空気量測定の実数は次のとおりとする。

| 試験名   | 工種 | コンクリート種類 | 回数 | 特記事項 |
|-------|----|----------|----|------|
| スランプ  |    |          |    |      |
| 空気量   |    |          |    |      |
| 塩化物総量 |    |          |    |      |
| 圧縮強度  |    |          |    |      |
| その他   |    |          |    |      |

#### ④レディーミクストコンクリート納入書

- ・レディーミクストコンクリート納入書は、監督員等の求めに応じて提示すること。また、しゅん工検査時に提示すること。
- ・レディーミクストコンクリート納入書には、荷卸し地点到着時間及び打設完了時間を記入すること。

#### ⑤コンクリートの養生

発熱等によるひび割れ防止のため、「共通仕様書」の規定に従い、散水養生等を適切におこなうこと。

#### ⑥コンクリート構造物のクラックの処置

コンクリート構造物のクラックの処置については次のとおりとする。

- 1) クラックが発生した構造物では「コンクリートのひび割れ調査、補修・補強指針」に基づき、進行性または有害なクラックに該当するか否か調査すること。
- 2) 進行性または有害なクラックが発生し、発生したクラックに対しては専門技術者（有資格者）の意見に基づく処置をすること。

#### (5) 管理図または度数表・ヒストグラム

出来形及び品質管理について、管理図または度数表・ヒストグラムを作成し、竣工書類に添付すること。

#### (6) 六価クロム溶出試験及びタンクリーチング試験

【参照(国土交通省ホームページ)：<http://www.mlit.go.jp/tec/kankyoku/kuromu.html>】

本工事は、「六価クロム溶出試験」及び「タンクリーチング試験」の対象工事であり、下表のとおり試験を実施し、試験結果（計量証明書）を提出するものとする。

| 試験名        | 対象工種名 | 検体数 |
|------------|-------|-----|
| 六価クロム溶出試験  |       |     |
| タンクリーチング試験 |       |     |

なお、試験方法は、「セメント及びセメント系固化材を使用した改良土の六価クロム溶出試験実施要領（案）」によるものとする。

また、土質条件、施工条件等により試験方法、検体数に変更が生じた場合は、監督員と協議するものとし、設計変更の対象とする。

## 1 3 ワンデーレスポンス

- (1) この工事は、ワンデーレスポンス実施対象工事である。
- (2) 「ワンデーレスポンス」とは、受注者からの質問、協議への回答は、基本的に「その日のうち」に回答するなど、工事現場において発生する諸問題に対し迅速な対応を実現することである。ただし、即日回答が困難な場合は、回答が必要な期限を受注者と協議のうえ、回答期限を設けるなどの回答を「その日のうち」にすること。また、受注者は計画工程表の提出にあたり、工事の進捗状況等を把握できる工程管理の方法について、監督職員と協議をおこなうこと。

## 1 4 その他

### (1) 各種調査・試験への協力

共通仕様書 1-1-1-18 に基づき、発注者が自ら又は発注者が指定する第3者が行う下記の調査・試験等に対して、請負者は協力すること。

### ①公共事業労務費調査

受注者は正確な調査が行えるように、労働基準法に従い就業規則を作成すると共に、賃金台帳を調整・保存する等、雇用している現場労働者の賃金・時間管理を適切に行うこと。

また、工事の一部を下請負契約する場合、当該下請負工事の受注者も同様の義務を負う旨を定めること。

### ②諸経費動向調査

### ③施工合理化調査（歩掛実態調査）

### ④施工形態動向調査

調査対象になった工種には、発注者から通知すると共に、技術管理費に当該調査に関わる調査費用を計上する。

## (2) 構造改善

建設現場における福祉の改善や労働時間の短縮、又は建設産業への理解を深める事業の実施などの構造改善対策にも配慮すること。

## (3) 暴力団等（暴力団、暴力団関係企業など、不当介入を行うすべての者をいう。）からの不当要求または工事妨害（以下「不当介入」という。）の排除

① 暴力団等から不当介入を受けた場合は、その旨を直ちに発注者に報告し、所轄の警察署に届けること。

② 暴力団等からの不当介入による被害を受けた場合は、その旨を直ちに発注者に報告し、被害届を速やかに所轄警察署に提出すること。

③ 不当介入を排除するため、発注者及び所轄警察署と協力すること。

④ 不当介入により工期の延長が生じる場合は、約款の規定により発注者に工期延長等の要請を行うこと。

## (4) 遵守事項

「指導事項」（別紙－３）を遵守すること。

## (5) しゅん工検査における複数検査員及び複数日検査への協力

しゅん工検査において、検査補助員を配する検査あるいは複数日の検査となる場合は、検査に協力すること。

## (6) 抜き打ち検査

建設工事の抜き打ち検査が実施された場合、受注者は受検体制を含め検査員の指示に従うこと。

## (7) 指導監査

施工途中において指導監査を実施する場合、受注者は受検体制を含め検査員の指示に従うこと。

## (8) 不正軽油撲滅対策

軽油を燃料とする車両及び建設機械等には、ガソリンスタンド等で販売されている適正な軽油を使用すること。

県庁税務課及び各県税事務所がおこなう燃料の抜き取り調査等に協力すること。

## (9) 法定外の労災保険の付保

本工事において、受注者は法定外の労災保険に付さなければならない。

法定外の労災保険への付保状況について、受注者は保険契約の証券又はこれに代わるものにより、監督員の確認を受けなければならない。

## 15 注意事項

### (1) 変更請負額

設計変更に伴い算出する請負額は、次式により算出する。

$$(\text{変更請負額(税抜)}) = (\text{変更設計額(税抜)}) \times (\text{請負額(税抜)}) / (\text{設計額(税抜)})$$
 (万円未満切捨て)

### (2) 工事書類簡素化ガイドライン

共通仕様書 1-1-1-27 に定める工事しゅん工書類に関して簡素化出来るものについては、「工事書類簡素化ガイドライン」によることとする。

### (3) 電子納品

電子納品にあたっては、「電子納品に係る実施要領（千曲市）」によるものとする。

## 1 6 創意工夫・社会性に関する実施状況の提出について

受注者は、工事施工において、自ら立案実施した創意工夫や技術力に関する項目、又は、地域社会への貢献として評価できる項目に関する事項について、工事完了時までに所定の様式により提出することができる。

※週休2日（土日）については、発注者が実施工程表等で実施状況を確認できれば、説明資料の作成・提出は不要とする。

創意工夫・社会性等の具体的内容がある場合は、別紙－1「創意工夫・社会性に関する実施状況」及び、「説明資料」を提出すること。なお、用紙サイズはA4版とする。

## 1 7 工事現場の環境改善について

### (1) 目的

工事現場の現場環境改善は、地域との積極的なコミュニケーションを図りつつ、そこで働く関係者の意識を高めるとともに関係者の作業環境を整えることにより、公共事業の円滑な執行に資することを目的とするものである。よって、受注者は施工に際し、この趣旨を理解し、発注者と協力しつつ地域との連携を図り、適正に工事を実施するものとする。

### (2) 現場環境改善の実施内容について

① 現場環境改善費が率計上されている場合は、別紙6「現場環境改善費実施計画表」に基づき、現場着手前までに発注者へ提出し、決定するものとする。

決定する際は、「現場環境改善費実施計画表」の「実施する内容」の中から、原則として各計上費目（仮設備関係、営繕関係、安全関係及び地域連携）ごとに1内容ずつの合計4つの内容を選択することとする。

② 主に現場の施設や設備に対する熱中症対策・防寒対策に関する費用については、率分の計上ではなく、対策の妥当性を確認の上、積み上げ計上を行うものとする。対策を実施する場合は①同様に、別紙6「現場環境改善費実施計画表」に基づき、現場着手前までに発注者への提出により決定するものとする。

③ 現場環境改善費が①の他に積上計上されている場合は、発注者の指示に従い実施のこと。

(3) 工事完了時には、現場環境改善の実施写真を提出するものとする。

(4) 本工事は、「建設工事における「快適トイレ」設置の試行要領（長野県建設部）」を適用する工事です。

## 1 8 質問回答について

公告文を参照すること。

## 1 9 設計表示数値

適用する設計表示数値は、長野県が適用している国土交通省「土木工事数量算出要領（案）」の最新版に準拠している。

## 2 0 仕様書等の適用版

当工事の適用は次のとおりとする。ただし、契約中に改定された場合の適用版については、各仕様書等の改定時に通知された適用年月日によること。

(1) 長野県土木工事共通仕様書（建設部） 令和7年10月1日適用

(2) 長野県土木工事施工管理基準（建設部） 令和7年10月1日適用

(3) 土木工事現場必携 令和2年3月版 令和8年4月一部改定

(4) 工事書類簡素化ガイドライン（建設部） 令和7年4月1日適用版

<https://www.pref.nagano.lg.jp/gijukan/kensei/soshiki/soshiki/kencho/gijutsukanri/index.html>

## § 2 特記仕様書

### 1 一般事項

#### (1) 採用単価に関する情報

別添「資材単価等について」、「刊行物単価等」を添付しています。

#### (2) 地下埋設物に関する対応

施工区間内における地下埋設物については、上下水道の管理者と協議の上、試掘により位置や施工影響等を確認することとしているが、隣接する家屋への引込管・排水管についても位置確認及び施工影響を確認すること。また、地元個人で管理している農業用取水管が浅い位置に埋設されているため、地元説明時に確認し、対応を発注者と協議すること。

#### (2) 施工計画について

現道通行止めによる沿線住民への影響を小さくできるように配慮すること。

#### (3) 建設発生土の処分場について

他工事との調整により、発生土の運搬先を変更する場合があります。

#### (4) 雨水の対策について

側溝工や舗装等の施工時には、民地等へ市道から雨水が流出しないように留意して施工し、別途対応が必要と考えられる場合は発注者と協議すること。

#### (5) 耕作地への配慮について

工事現場への材料搬入時等に近隣の耕作地へ悪影響を及ぼさないように注意すること。対応が必要となった場合は発注者と協議の上実施すること。

#### (6) 構造物撤去について

既設構造物撤去時には、その構造物の寸法及び材質を記録し、適切に撤去及び処分を行うこと。

#### (7) 工種の追加について

現場再精査等により、新たな工種が必要となった場合には、発注者と協議の上、施工範囲または設計数量の変更、工種の追加を行う場合があります。

#### (8) 購入土について

他工事等との調整により変更となる場合があります。

## 2 中東情勢の変化等による建設資材の流通状況を踏まえた設計変更

(1) 本工事は、供給の偏りや流通の目詰まりにより入手が困難となっているナフサを由来とする建設資材（以下、「調達検討資材」）の調達に必要な経費（以下、「別途調達経費」）について、設計変更を行う対象工事である。

(2) 調達検討資材は監督職員と協議するものとする。

協議にあたり以下の書類を添付すること。

- ・ナフサ由来製品であることが確認できる資料（カタログ、メーカー資料等、メーカー聞き取りでも可）

(3) 別途調達経費が必要となり設計変更を行う場合とは、以下を想定している。

- ① 調達検討資材の代替資材を調達した場合
- ② 調達検討資材の流通経路を見直して調達した場合
- ③ 調達検討資材を調達した場合（別途調達経費を含む）

(4) 受注者は、別途調達経費に係る証明書類（実際の取引伝票等）を監督職員に提出するものとし、その別途調達経費については設計変更の対象とする。

(別紙－１)

## 創意工夫・社会性に関する実施状況

| 工事名                                              | 令和〇〇年度                                 | 〇〇 | 工事   | 請負者名 | 〇〇建設 |
|--------------------------------------------------|----------------------------------------|----|---|------|------|
| 項 目                                              | 評価内容                                   | 番号 | 実施内容（説明資料の実施内容を複写）   |      |      |
| <input type="checkbox"/> 創意工夫<br><br>_____項目     | <input type="checkbox"/> 施工            |    | （例）<br><ul style="list-style-type: none"> <li>・災害等での臨機の処置</li> <li>・施工状況（条件）の変化に対応した自発的提案</li> <li>・ＩＣＴ活用工事の取組み</li> </ul> <small>※ＩＣＴ活用工事については、発注者が事前協議資料や施工計画書等で実施状況を確認できれば、説明資料の作成・提出は不要</small> <ul style="list-style-type: none"> <li>・測量・位置出し</li> <li>・施工に伴う機械、器具、工具、装置類の工夫</li> <li>・二次製品、代替製品の利用の工夫</li> <li>・施工方法の工夫</li> <li>・施工環境の改善</li> <li>・仮設計画の工夫</li> <li>・施工管理の工夫</li> <li>・写真管理の工夫</li> <li>・その他</li> </ul> |      |      |
|                                                  | <input type="checkbox"/> 品質            |    | （例）<br><ul style="list-style-type: none"> <li>・使用材料、施工方法、品質確保の工夫</li> <li>・集計ソフトの活用</li> <li>・その他</li> </ul>   |      |      |
|                                                  | <input type="checkbox"/> 安全衛生<br>（※）   |    | （例）<br><ul style="list-style-type: none"> <li>・安全施設・仮設備の配慮・工夫</li> <li>・安全教育・講習会・パトロールの工夫</li> <li>・作業環境の改善</li> <li>・交通事故防止・被害軽減対策・交通確保の工夫</li> <li>・その他</li> </ul>   |      |      |
|                                                  | <input type="checkbox"/> 働き方改革         |    | （例）<br><ul style="list-style-type: none"> <li>・若手（40歳未満）や女性技術者の登用</li> <li>・週休2日（土日）の達成</li> </ul> <small>※週休２日（土日）については、発注者が実工程表等で実施状況を確認できれば、説明資料の作成・提出は不要</small> <ul style="list-style-type: none"> <li>・その他</li> </ul>   |      |      |
|                                                  | <input type="checkbox"/> その他           |    | （例）<br><ul style="list-style-type: none"> <li>・リサイクル推進</li> <li>・生産性向上の取組み</li> <li>・その他</li> </ul>   |      |      |
| <input type="checkbox"/> 社会性等<br>（地域社会や住民に対する貢献） | <input type="checkbox"/> 地域への貢献<br>（※） |    | （例）<br><ul style="list-style-type: none"> <li>・地域の自然環境保全</li> <li>・作業現場の周辺地域との調和</li> </ul>   |      |      |

|                |  |  |   |
|----------------|--|--|---|
| 項目数<br>_____項目 |  |  | <ul style="list-style-type: none"> <li>・ 地域住民とのコミュニケーション</li> <li>・ ボランティア活動への積極的な参加</li> <li>・ その他</li> </ul> |
|----------------|--|--|---|

実施状況の提出は、創意工夫、社会性等それぞれ7項目を上限とする。

※ 現場環境改善費で実施した4項目については評価しない。

創意工夫・社会性等に関する実施状況 説明資料

|       |  |      |  |    |  |
|-------|--|------|--|----|--|
| 工事名   |  |      |  | 番号 |  |
| 項 目   |  | 評価内容 |  |    |  |
| 実施内容  |  |      |  |    |  |
| (説 明) |  |      |  |    |  |
| (添付図) |  |      |  |    |  |

○作成にあたっての注意事項

本実施状況の提出は、創意工夫、社会性それぞれ7項目を上限とする。

【別添様式】について

1. 該当する項目に□に、レ点マーク記入。
2. 該当項目以外にも評価できる内容がある場合には、その他として項目を設けるものとする。
3. 具体的内容の説明として、写真・ポンチ絵等を説明資料に整理。
4. 提案内容1件毎に番号を付し、説明資料の右上に対応する番号を記入する。

「説明資料」については、簡潔に作成するものとし、必要に応じて別葉とする。

(別紙－２)

## 排出ガス対策型建設機械について

本工事においては、(表－１)に示す建設機械を使用する場合は、排出ガス対策型建設機械の使用を原則とする。

本工事において以下に示す建設機械を使用する場合は、「排出ガス対策型建設機械指定要領(平成３年１０月８日付建設省経機発第２４９号)」に基づき指定された排出ガス対策型建設機械を使用するものとする。排出ガス対策型建設機械を使用出来ない場合は、平成７年度建設技術評価制度募集課題「建設機械の排出ガス浄化装置の開発」またはこれと同等の開発目標で実施された民間開発建設技術の技術審査・証明事業、あるいはこれと同等の開発目標で実施された建設技術審査証明事業により評価された排出ガス浄化装置を装着することで、排出ガス対策型建設機械と同等とみなす。ただし、これにより難しい場合は、監督員と協議するものとする。

排出ガス対策型建設機械あるいは排出ガス浄化装置を装着した建設機械を使用する場合、現場代理人は施工現場において、使用する建設機械の写真撮影を行い、監督員に提出するものとする。

(表－１) 排出ガス対策型建設機械を原則使用とする機種

| 機 種   | 備 考   |
|---|---|
| 一般工事用建設機械<br>・ バックホウ<br>・ トラクタショベル(車輪式)<br>・ ブルドーザ<br>・ 発動発電機(可搬式)<br>・ 空気圧縮機(可搬式)<br>・ 油圧ユニット<br>(以下に示す基礎工事用機械のうち、ベースマシーンとは別に、独立したディーゼルエンジン駆動の油圧ユニットを搭載しているもの；<br>油圧ハンマ、バイブロハンマ、油圧式鋼管圧入・引抜機、油圧式杭圧入引抜機、アースオーガ、オールケーシング掘削機、リバースサーキュレーションドリル、アースドリル、地下連続壁施工機、全回転型オールケーシング掘削機)<br>・ ロードローラ、タイヤローラ、振動ローラ<br>・ ホイールクレーン | ディーゼルエンジン(エンジン出力7.5kw以上260kw以下)を搭載した建設機械に限る。<br><br><u>(閲覧設計書等で2次基準値と表示している機種については、2次基準値を標準とする工種である。)</u> |

## 指導事項

### (１) 建設産業における生産システムの合理化指針の遵守等について

工事の適正かつ円滑な施工を確保するため、「建設産業における生産システムの合理化指針」において明確にされている総合・専門工事業者の役割に応じた責任を的確に果たすとともに、適正な契約の締結、適正な施工体制の確立、建設労働者の雇用条件等の改善等に努めること。

### (２) 建設工事の適正な施工の確保について

- 一 建設業法（昭和２４年５月２４日法律第１００号）及び公共工事の入札契約の促進に関する法律（平成１２年１１月２７日法律第１２７号）に違反する一括下請負その他不適切な形態の下請契約を締結しないこと。
- 二 建設業法第２６条の規定により、受注者が工事現場ごとに設置しなければならない専任の主任技術者又は専任の監理技術者については、適切な資格、技術力等を有する者（工事現場に常駐して、専らその職務に従事する者で、受注者と直接的かつ恒常的な雇用関係にあるものに限る。）を配置すること。  
なお、主任技術者または監理技術者の専任を要しない期間の留意事項は、以下のとおりとする。
  - ・請負契約の締結後、現場施工に着手するまでの期間（現場事務所の設置、資機材の搬入又は仮設工事等が開始されるまでの期間）については、主任技術者又は監理技術者の工事現場への専任を要しない。なお、現場施工に着手する日については、請負契約の締結後、監督職員との打合せにおいて決める。
  - ・工事完成後、検査が終了し（発注者の都合により検査が遅延した場合を除く。）、事務手続、後片付けのみが残っている期間については、主任技術者又は監理技術者の工事現場への専任を要しない。
- 三 受注者が工事現場ごとに設置しなければならない専任の監理技術者のうち、当該建設工事に係る建設業が指定建設業である場合の監理技術者は、建設業法第１５条第２号イに該当する者又は同号ハの規定により建設大臣が同号イに掲げる者と同等以上の能力を有するものと認定した者で、監理技術者証の交付を受けている者を配置すること。この場合において、監理技術者の写しを契約時に提出する。また発注者から請求があったときは、資格者証を提示すること。
- 四 一、二及び三のほか、建設業法等に抵触する行為は行わないこと。

### (３) 労働福祉の改善等について

建設労働者の確保を図ること並びに労働災害の防止、適正な賃金の確保、退職金制度及び各種保険制度への加入等労働福祉の改善に努めること。

### (４) 建設業退職金共済制度について

- 一 建設業者は、自ら雇用する建退共制度の対象労働者に係る共済証紙を購入し、当該労働者の共済手帳に共済証紙を貼付すること。
- 二 建設業者が下請契約を締結する際は、下請業者に対して、建退共制度の趣旨を説明し下請業者が雇用する建退共制度の対象労働者に係る共済証紙をあわせて購入して現物により交付すること、又は建退共制度の掛金相当額を下請代金中に算入することにより、下請業者の建退共制度への加入並びに共済証紙の購入及び貼付を促進すべきこと。
- 三 請負代金の額が８００万円以上の建設工事の請負契約を締結したときは、建設業者は、建退共制度の発注者用掛金収納書（以下「収納書」という。）を工事締結後１ヶ月以内に発注者に提出すること。電子申請方式の場合は、退職金ポイントの購入時に発行される掛金収納書を、工事契約締結後４０日以内に発注者へ提出すること。なお、工事契約締結当初は工場制作の段階であるため建退共制度の対象労働者を雇用しないこと等の理由により、期限内に当該工事に係る収納書を提出できない事情がある場合においては、あらかじめその理由及び共済証紙の購入予定時期を書面により申し出ること。

- 四 建設業者は、三の申し出を行った場合、請負代金額の増額変更があった場合等において、共済証紙を追加購入したときは、当該共済証紙に係る収納書を工事完成時までに提出すること。なお、三の申し出を行った場合又は請負代金額の増額変更があった場合において、共済証紙を追加購入しなかったときは、その理由を書面により申し出ること。
- 五 共済証紙の購入状況を把握するため必要があると認めるときは、共済証紙の受払い簿その他関係資料の提出を求めることがあること。
- 六 建退共制度に加入せず、又は共済証紙の購入若しくは貼付が不十分な建設業者については、指名等において考慮することがあること。
- 七 下請業者の規模が小さく、建退共制度に関する事務処理能力が十分でない場合には、元請業者に建退共制度への加入手続き、共済証紙の共済手帳への貼付等の事務の処理を委託する方法もあるので、元請業者においてできる限り下請業者の事務の受託に努めること。

#### (5) ダンプトラック等による過積載、不正改造等の防止について

- 一 積載重量制限を超過して工事用資材を積み込まず、また積み込ませないこと。
- 二 過積載、不正改造等を行っている資材納入業者から、資材を購入しないこと。
- 三 資材等の過積載を防止するため、建設発生土の処理及び骨材等の購入等に当たっては、下請事業者及び骨材等納入業者の利益を不当に害することのないようにすること。
- 四 さし枠装着車、物品積載装置、リヤバンパー等を不正改造したダンプカー及び不表示車等に土砂等を積み込まず、また積み込ませないこと。並びに工事現場に出入りすることのないようにすること。
- 五 過積載車両、さし枠装着車、リヤバンパーの切断・取り外し改造車、不表示車等から土砂等の引き渡しを受ける等、過積載、不正改造等を助長することのないようにすること。
- 六 取引関係のあるダンプカー事業者が過積載を行い、又はさし枠装着車、リヤバンパーの切断・取り外し改造車、不表示車等を土砂等運搬に使用している場合は、早急に不正状態を解消する措置を講ずること。
- 七 「土砂等を運搬する大型自動車による交通事故の防止等に関する特別措置法」第12条に規定する団体等の設立状況を踏まえ、同団体等への加入者の使用を促進すること。
- 八 下請契約の相手方又は資材納入業者を選定するにあたっては、交通安全に関する配慮に欠ける者又は業務に関しダンプトラック等によって悪質かつ重大な事故を発生させたものを排除すること。
- 九 以上のことにつき、下請契約における受注者を指導すること。
- 十 上記の対策について、施工計画書に具体的に記載すること。

#### (6) 不法無線局及び違法無線局対策について

受注者は、電波法令を遵守し、不法無線局（不法アマチュア局、外国製無線機など）及び無線局の違法な運用（アマチュア局を使用した業務連絡など）を行ってはならない。

(別紙－４)

## 長野県産土木用材産地証明書発行基準

### 1 (目的)

長野県県産間伐材供給センター協議会規約第4条(3)により、県産土木用材産地証明書(以下証明書という)を発行するための基準を示すものである。

### 2 (発行対象者)

(1) 長野県県産間伐材供給センター協議会(以下供給センターという)を構成する者及びその構成員。

(2) 供給センターの認めた者。

### 3 (発行者)

証明書の発行は、次の地区協議会が行う。

証明書の発行を求めるものは次の事務局へ、次の書類を提出する。

(発行所)

- ① 東信地区協議会 小諸市甲鞍掛4747(東信木材センター協同組合連合会内)  
(Tel 0267-23-0887)
- ② 南信地区協議会 上伊那郡辰野町伊那富後山5892-1  
(長野県森林組合連合会 南信木材センター内)
- ③ 中信地区協議会 安曇野市三郷温4000  
(長野県森林組合連合会 中信木材センター)
- ④ 北信地区協議会 長野市大字穂保字中ノ配342-1  
(長野県森林組合連合会 北信木材センター内)

(提出書)

(1) 証明書発行申請書(様式1)

(2) 素材丸太にあつては、その生産者の、加工品にあつてはその加工製造業者の「出荷証明書」  
(書式は特に定めないが、①工事名 ②施工主 ③元請 ④品種(県産材使用を明記する)  
⑤製造日又は伐採日 ⑥製造者又は伐採者を明記し、その発行者の押印のあるもの)

### 4 (証明書の書式)

証明書の書式は、(様式2)とする。

### 5 (申請者の責務)

- ① 申請書記載事項等に虚偽があり、その責務を問われた場合、その責務は申請者に帰するものとする。
- ② 協議会から長野県産間伐材を使用していることを証明する資料を求められた場合速やかに従う責務を負う。

(様式1)

## 長野県産土木用材産地証明書発行申請書

令和 年 月 日

県産間伐材供給センター協議会長 様

(申請者)  
会社名  
代表者名

下記使用について確かに長野県産材を使用したので長野県産土木用材産地証明書を発行してください。

記

工事名：令和 年度 工事 線 市 字  
発注者：長野県 事務所長  
品 種：県産からまつ間伐材使用  
2.0m×8～12cm 皮むき丸太 500 本  
製造者：  
製造日： 令和 年 月 日  
添付書類： 出荷証明書  
その他：

(様式 2)

## 県産土木用材産地証明書

様

令和 年 月 日

長野県岡田町 30-16  
県産間伐材供給センター協議会  
会 長 ○○○○

下記の土木用材は長野県産であることを証明します。

記

|                        |       |   |   |
|------------------------|-------|---|---|
| 納 材 者 氏名又は名称<br>及び代表者名 |       |   |   |
| 樹 種                    | 規格・仕様 | 数 | 量 |
|                        |       |   |   |

千曲市長 様

令和 年 月 日

## 県 外 産 資 材 使 用 報 告 書

受注者名：  
(現場代理人)

工事名

本工事において県内産を使用しない材料は、以下のとおりです。

| 資材名 | 規格 | 使用数量 | 製造者名・製造工場名・<br>購入先等（県名及び市町村名） | 県内産資材を使用しない理由 |
|-----|----|------|-------------------------------|---------------|
|     |    |      |                               |               |
|     |    |      |                               |               |
|     |    |      |                               |               |

※報告が必要な資材を「生コン」、「砕石」、「加熱アスファルト合材」、「コンクリート二次製品」に限定します。

※「県内産」とは、県内企業が「生産」した製品とします。

※県内産資材を使用しない理由には、「工事予定期間に製品の納入が困難」「大規模災害の発生により製造が間に合わない」「構造的に使用ができる製品がない」などの具体的な内容を記載してください。

(別紙6)

## 現場環境改善費実施計画表

| 計上費目              | チェック<br>欄 | 実施する内容                               | 現場で実施する内容 |
|-------------------|-----------|--------------------------------------|-----------|
| 率計上分              |           |                                      |           |
| 現場環境改善<br>(仮設備関係) |           | 1 昇降設備の充実                            |           |
|                   |           | 2 環境負荷の低減                            |           |
|                   |           | 3 ICT設備の充実                           |           |
|                   |           | 4 作業負荷の低減                            |           |
|                   |           | その他                                  |           |
| 現場環境改善<br>(営繕関係)  |           | 1 現場事務所の快適化<br>(女性用更衣室の設置を含む)        |           |
|                   |           | 2 労働宿舍の快適化                           |           |
|                   |           | 3 現場休憩所の快適化<br>(交通誘導警備員待機室を含む)       |           |
|                   |           | 4 衛生設備・厚生施設の充実等                      |           |
|                   |           | その他                                  |           |
| 現場環境改善<br>(安全関係)  |           | 1 工事標識・照明等安全施設の充実                    |           |
|                   |           | 2 盗難防止対策                             |           |
|                   |           | 3 健康関連施設の充実                          |           |
|                   |           | 4 野生生物・害虫対策等                         |           |
|                   |           | その他                                  |           |
| 地域連携              |           | 1 広報活動等<br>(完成予想図、パンフレット、工法説明、PR看板等) |           |
|                   |           | 2 見学会・イベント等の開催<br>(見学施設等設置・管理運営等含む)  |           |
|                   |           | 3 社会貢献・地域対策費等<br>(地域行事等の経費含む)        |           |
|                   |           | 4 現場景観向上<br>(美装化・デザイン看板等)            |           |
|                   |           | その他                                  |           |
| 積上計上分             |           |                                      |           |
|                   |           | 1 避暑(熱中症対策)・避寒対策                     |           |

# 電子納品に係る実施要領

(令和6年5月1日制定)

## (目的)

第1 この要領は、千曲市の建設工事及び建設工事に係る測量設計業務等（以下、「工事等」という。）における電子納品を進めるための実施方法等を定め、公共工事におけるCALS/ECの推進を図ることを目的とする。

## (電子納品の定義)

第2 「電子納品」とは、調査、設計、工事などの各業務段階の最終成果を電子データで納品することで、業務の次段階における活用を容易にし、品質の向上や業務の効率化を図ることをいう。ここでいう電子データとは、各電子納品要領（案）等に表示されたファイルフォーマットに基づいて作成されたものを指す。

## (対象工事等)

第3 原則として全ての工事等を対象とする。ただし、発注者が不要と認めた場合はこの限りでない。

## (対象成果品)

第4 電子納品の対象となる成果品は、次に規定される成果品とする。

- ・土木工事共通仕様書（施工管理基準、写真管理基準等を含む）
- ・測量業務共通仕様書
- ・地質・土質調査共通仕様書
- ・設計業務共通仕様書
- ・用地調査等共通仕様書（第3章～第3章の7に該当するもの）

## (経費の取り扱い)

第5 電子納品の作成に係る経費の取り扱いは以下のとおりとする。なお、第11で規定する成果品の提出部数によらない場合は、特記仕様書に明示するほか、別途、必要経費を考慮するものとする。

- 1) 工事：共通仮設費率に含まれるものとする。
- 2) 業務：各分野の積算基準で定める「電子成果品作成費」を計上するものとする。

## (要領・基準)

第6 千曲市の電子納品は、特に記載のない限り国土交通省の電子納品要領及び関連基準（以下「要領・基準類」という。）を準用する。【別記】

## (運用に関する手引き)

第7 千曲市の電子納品に関する下記事項等の運用については、別に定める「運用の手引き」による。【別記】これに定めのない事項については、国土交通省の「電子納品等運用ガイドライン[土木工事編]、電子納品運用ガイドライン[業務編]」に準じて受発注者間で協議して定めることとする。

- ・要領・基準類の千曲市での読み替え
- ・受発注者間で協議確認する際に使用する「チェックシート」
- ・電子納品対象書類の範囲

- ・電子ファイルのアプリケーションソフト、バージョン
- ・施工中の書類の取り扱い
- ・電子成果品の保管管理
- ・千曲市工事では、完成図面（100%出来形展開図等）、工事写真を電子納品の対象とし、原則1枚の納品媒体に格納することとします。格納された各データは、1つの工事管理ファイル（index\_c.xml、index\_d.xml）により管理されるものとします。

（協議確認事項）

第8 電子納品の実施にあたり、受発注者間で協議・確認すべき内容をチェックシートにより行う。

○事前協議

工事等の着手時に、期間中の電子納品に関する疑問を解消し円滑に電子納品を実施するため、「事前協議チェックシート」を用いて受発注者間で電子納品の対象書類やファイル形式について協議。

（納品媒体）

第9 納品する電子媒体は基本的にCD-RもしくはDVD-Rとする。CD-Rの論理ファイルフォーマット形式はJoliet※とし、DVD-Rの論理ファイルフォーマット形式は、UDF（UDF Bridge）とする。なお、中途における情報のやり取りについては、受発注者協議の上、他の電子媒体を認めることとする。

（納品物のチェック）

第10 受注者は、電子成果物を納品する前に、必ず国土交通省から提供される最新版の「電子納品チェックシステム」によりチェックを行い、エラーを解消させることとする。また、ウィルスチェックを行い、ウィルスが検出されないことを確認することとする。

（工事等完成図書の提出部数）

第11 建設工事電子データにより納品する成果品については、電子データを格納した電子媒体をもって原図・原稿及び製本に代えるものとし、提出部数は以下のとおりとする。

①工事完成図書

|          |                     |              |
|----------|---------------------|--------------|
| 電子納品対象書類 | 電子媒体（CD-R・DVD-R）    | 2部（正・副）      |
|          | 紙媒体 工事写真のうち「着手前・完成」 | 1部（その他協議による） |
| 上記以外     | 紙媒体                 | 1部           |

|           |                  |         |
|-----------|------------------|---------|
| ②業務完成図書書類 | 電子媒体（CD-R・DVD-R） | 2部（正・副） |
|           | 紙媒体              | 1部      |

・電子媒体ラベルへの記載項目のうち、工事等名称については、路河川名及び市町村名、字名を含むものとする。

（電子納品の検査）

第12 電子成果品の書類検査は、電子データで検査することを原則とし、必要がある場合に限り紙での出力により対応する。検査に必要な機器の準備は、原則として受注者が行う。機器の操作は、受注者が主に行い、発注者は操作補助を行う。

（適用）

第13 この要領は、令和6年5月1日以降に入札公告を行う工事等から適用する。

※ J o l i e t (ジョリエット)

マイクロソフト社が設計した、ISO9660 の拡張規格であり、1 文字 2 バイトで表現する Unicode を採用し、128 バイト (64 文字) までの長いファイル名に対応しています。流通しているほとんどの OS が対応しており、Joliet を利用できないシステムでも ISO 9660 レベル 1 として読み込めるようになっていることから、ワープロソフト等で一般的になった 4 文字の拡張子に対応するため、電子納品に関する要領・基準での標準として採用しました。

(国土交通省電子納品運用ガイドラインによる)

【別記】千曲市が準用する「要領・基準類」及び「運用に関する手引き」等

(令和8年4月1日現在)

○国土交通省「要領・基準類」は以下のとおり。

要領・基準

|                  |          |
|------------------|----------|
| ・工事完成図書の電子納品等要領  | 令和5年3月   |
| ・土木設計業務等の電子納品要領  | 令和6年3月   |
| ・CAD製図基準         | 令和7年12月  |
| ・デジタル写真管理情報基準    | 令和5年3月   |
| ・測量成果電子納品要領      | 令和7年12月  |
| ・地質・土質調査成果電子納品要領 | 平成28年10月 |

ガイドライン類

|                         |         |
|-------------------------|---------|
| ・電子納品等運用ガイドライン【土木工事編】   | 令和6年3月  |
| ・電子納品運用ガイドライン【業務編】      | 令和6年3月  |
| ・CAD製図基準に関する運用ガイドライン    | 令和7年12月 |
| ・電子納品運用ガイドライン【測量編】      | 令和7年12月 |
| ・電子納品運用ガイドライン【地質・土質調査編】 | 平成30年3月 |

○納品時に使用するチェックシステムは以下のとおり。

- ・国土交通省から提供される電子納品チェックシステムの最新版
- ・OCFの「SXF確認機能検定」に合格したソフトウェア  
(CAD製図基準に基づいて作成された図面を見る場合)

○千曲市工事では、完成図面(100%出来形展開図等)、工事写真を電子納品の対象とし、原則1枚の納品媒体に格納することとします。格納された各データは、1つの工事管理ファイル(index\_c.xml、index\_d.xml)により管理されるものとします。

<参考資料>

- 国土交通省「電子納品に関する要領・基準 要領・基準一覧表」  
[https://www.cals-ed.go.jp/cr\\_point/](https://www.cals-ed.go.jp/cr_point/)
- 国土交通省「電子納品に関する要領・基準 ガイドライン一覧表」  
[http://www.cals-ed.go.jp/cr\\_guideline/](http://www.cals-ed.go.jp/cr_guideline/)
- 国土交通省「電子納品に関する要領・基準 電子納品チェックシステム」  
[http://www.cals-ed.go.jp/edc\\_download/](http://www.cals-ed.go.jp/edc_download/)

## 建設工事における「快適トイレ」設置の試行要領

千曲市

(令和8年7月1日一部改定)

### 1 目的

建設現場を働きやすい環境とする取組の一環として、男女ともに快適に使用できる仮設トイレ（以下、「快適トイレ」という。）を導入し、現場環境の改善を図ることを目的とする。

### 2 試行対象

#### ○対象工事

千曲市が発注する建設工事（建築工事は除く）

#### ○対象金額

全ての工事 → 受注者の希望により実施

### 3 快適トイレの仕様

受注者は、現場に以下の（１）～（１１）の仕様を満たす快適トイレを設置することを原則とする。（１２）～（１７）については、満たしていればより快適に使用できると思われる項目であり、必須ではない。

#### 【快適トイレに求める機能】

- （１）洋式（洋風）便器
- （２）水洗及び簡易水洗機能（し尿処理装置付き含む）
- （３）臭い逆流防止機能
- （４）容易に開かない施錠機能
- （５）照明設備
- （６）衣類掛け等のフック、又は、荷物の置ける棚等（耐荷重を 5kg 以上とする

#### 【付属品として備えるもの】

- （７）現場に男女がいる場合に男女別の明確な表示
- （８）周囲からトイレの入口が直接見えない工夫
- （９）サニタリーボックス（女性用トイレに必ず設置）
- （１０）鏡と手洗器
- （１１）便座除菌クリーナー等の衛生用品

#### 【推奨する仕様、付属品】

- （１２）室内寸法 900×900mm 以上（面積ではない）
- （１３）擬音装置（機能含む）
- （１４）着替え台
- （１５）臭気対策機能の多重化
- （１６）室内温度の調節が可能な設備
- （１７）小物置き場（トイレットペーパー予備置き場等）

#### 4 実施方法

- ・受注者は、快適トイレを設置する場合、様式－１「快適トイレチェックシート」に必要事項を記入し、パンフレット等の資料とともに監督員に工事打合せ簿にて提出するものとする。
- ・工事現場に新たにトイレを設置する場合に適用する。（現場事務所等を間借りした建物とした際に既設トイレが快適トイレの仕様を満たしている場合には適用しない。）
- ・標準仕様を満たすトイレを男女別でそれぞれ設置することを標準とする（女性が現場にいない場合は、この限りではない）
- ・「快適トイレとして活用するために備える付属品」については、受注者は必ず備えるものとする。備えていないトイレは、快適トイレとしては扱わないこととする。
- ・原則として、試行対象工事に適用するが、設置基数を現場毎に必要性を協議の上、決定することから、当初は金額を計上せず、変更契約時に計上する方法とする。
- ・ただし、快適トイレの流通の関係上、仕様を満たすトイレを手配できない場合は、監督員と協議のうえ、快適トイレを導入しないものとする。

#### 5 積算について

- ・快適トイレの費用は、57,000 円／基・月を上限に「積算上の差額」※を計上するものとし、設置基数は、現場毎に必要性を協議の上、決定する。  
※「積算上の差額」とは、実際にかかった費用から 10,000 円（従来品）を引いた額
- ・計上費用は、「積算上の差額」と「57,000 円／基・月」を比較し、どちらか安い方の費用を共通仮設費（営繕費）に計上するものとする。
- ・ハウス型等の場合、入口が別になっている場合に限り、入口別に 57,000 円／基・月上限まで計上可能とする。
- ・積算上限額を超える費用については、現場環境改善費（率）を想定しており、積算計上しない。

#### 6 快適トイレの導入にあたっての配慮事項

建設現場で働く女性の活躍をサポートする取り組みとして、快適トイレを導入する際は、以下の（１）～（８）に配慮することとする。

##### （１）原則

女性が現場にいる場合は、女性トイレを設置する事を標準とする。

##### （２）全般

女性トイレの設置にあたっては、あらかじめ、建設現場で働く女性の意見を聞く。

##### （３）設置位置

女性トイレと、男性トイレや喫煙所は隣接して設置せず、一定の距離を確保

する。

(4) 動線の配慮

男性トイレと女性トイレは入口を分ける等の動線の配慮をする。

(5) ドアの向き

トイレのドアは、開けたら真正面ということのないよう、便座と直角の向きのドアを採用するなどの工夫をする。

(6) 照明

窓の大きさに応じて、中にいる人のシルエットが窓に移り込むことのないよう、照明をスポットライト式にするなどの工夫をする。

(7) 室温

トイレ内の室温を快適に保つため、冷暖房、扇風機等の設備を備え付けるなどの配慮をする。

(8) 性別の徹底

混雑等を理由に、男性が女性トイレを使用することのないよう徹底する。

7 その他

- ・従来行ってきた「女性用トイレ」を現場に設置する場合は、原則として快適トイレを設置するものとする。なお、快適トイレが手配できないなどの理由によりこれによりがたい場合は、受発注者協議のうえ決定する。
- ・災害時に避難所で使用する快適トイレが不足する場合は、避難所へ優先配備できるよう、可能な範囲で協力するものとする。

【具体的な計上方法例】

① 実際に導入した快適トイレ費用 70,000 円／基・月の場合（積算上の差額 60,000 円）

積算で計上する費用：57,000 円／基・月

② 実際に導入した快適トイレ費用 40,000 円／基・月の場合（積算上の差額 30,000 円）

積算で計上する費用：30,000 円／基・月

8 適用

本試行要領は、令和 4 年 11 月 1 日以降に起工起案する工事から適用する。

本試行要領は、令和 8 年 7 月 1 日以降に起工起案する工事から適用する。

材料の一括承認一覧表 材料承認願を施工計画書に記載することにより省略できるもの：市土木工事(国補・市単共) 令和8年4月 千曲市役所

路盤・基礎材料

(R8.4～R9.3)

|               | 中部<br>興業(有) | 北 信 地 区<br>砕石協同組合       |                  |                       | 長<br>埴<br>石<br>産<br>(株) | 株<br>SHIOSAWA         |
|---------------|-------------|-------------------------|------------------|-----------------------|-------------------------|-----------------------|
|               |             | 飯<br>山<br>陸<br>送<br>(株) | 松<br>代<br>工<br>場 | 株<br>信<br>越<br>建<br>商 | 株<br>高<br>山<br>工<br>場   | 株<br>藤<br>森<br>砕<br>石 |
| 粒調砕石 25mm     | ◎           | ◎                       | ◎                | ◎                     | ◎                       | ◎                     |
| 粒調砕石 40mm     | ◎           | ◎                       | ◎                | ◎                     | ◎                       | ◎                     |
| クラッシャーラン 25mm |             | ◎                       | ◎                | ◎                     | ◎                       | ◎                     |
| クラッシャーラン 40mm | ◎           | ◎                       | ◎                | ◎                     | ◎                       | ◎                     |

加熱アスファルト(新材)

(R8.4～R9.3)

|                | 更<br>埴<br>工<br>場 | 高<br>沢<br>産<br>業<br>(株) | 長<br>野<br>工<br>場 | 株<br>高<br>沢<br>産<br>業 | 株<br>上<br>田<br>本<br>工<br>場 | 株<br>ア<br>ス<br>コ<br>ン<br>の | 株<br>ア<br>埴<br>ス<br>コ<br>ン |
|----------------|------------------|-------------------------|------------------|-----------------------|----------------------------|----------------------------|----------------------------|
|                |                  |                         |                  |                       |                            |                            |                            |
| 粗粒度As(20)      | ◎                | ◎                       | ◎                | ◎                     | ◎                          | ◎                          | ◎                          |
| 密粒度As(20)      | ◎                | ◎                       | ◎                | ◎                     | ◎                          | ◎                          | ◎                          |
| 密粒度As(13)      | ◎                | ◎                       | ◎                | ◎                     | ◎                          | ◎                          | ◎                          |
| 細粒度As(13)      | ◎                | ◎                       | ◎                | ◎                     | ◎                          | ◎                          | ◎                          |
| 密粒度As(20F)     | ◎                | ◎                       | ◎                | ◎                     | ◎                          | ◎                          | ◎                          |
| 密粒度As(13F)     | ◎                | ◎                       | ◎                | ◎                     | ◎                          | ◎                          | ◎                          |
| 細粒度As(13F)     | ◎                | ◎                       | ◎                | ◎                     | ◎                          | ◎                          | ◎                          |
| 開粒度As(13)      |                  |                         | ◎                | ◎                     | ◎                          | ◎                          | ◎                          |
| 加熱安定処理材        |                  |                         |                  | ◎                     |                            |                            |                            |
| 改質Ⅱ型密粒度As(20F) |                  |                         |                  | ◎                     |                            |                            | ◎                          |
| 改質Ⅱ型密粒度As(13F) |                  |                         |                  | ◎                     |                            |                            | ◎                          |

加熱アスファルト(再生材)

(R8.4～R9.3)

|            | 更<br>埴<br>工<br>場 | 高<br>沢<br>産<br>業<br>(株) | 長<br>野<br>工<br>場 | 株<br>高<br>沢<br>産<br>業 | 株<br>上<br>田<br>本<br>工<br>場 | 株<br>ア<br>ス<br>コ<br>ン<br>の | 株<br>ア<br>埴<br>ス<br>コ<br>ン |
|------------|------------------|-------------------------|------------------|-----------------------|----------------------------|----------------------------|----------------------------|
|            |                  |                         |                  |                       |                            |                            |                            |
| 粗粒度As(20)  | ◎                | ◎                       | ◎                | ◎                     | ◎                          | ◎                          | ◎                          |
| 密粒度As(20)  | ◎                | ◎                       | ◎                | ◎                     | ◎                          | ◎                          | ◎                          |
| 密粒度As(13)  | ◎                | ◎                       | ◎                | ◎                     | ◎                          | ◎                          | ◎                          |
| 細粒度As(13)  | ◎                | ◎                       | ◎                | ◎                     | ◎                          | ◎                          | ◎                          |
| 密粒度As(20F) | ◎                | ◎                       | ◎                | ◎                     | ◎                          | ◎                          | ◎                          |
| 密粒度As(13F) | ◎                | ◎                       | ◎                | ◎                     | ◎                          | ◎                          | ◎                          |
| 細粒度As(13F) | ◎                | ◎                       | ◎                | ◎                     | ◎                          | ◎                          | ◎                          |
| 加熱安定処理材    | ◎                | ◎                       | ◎                | ◎                     | ◎                          | ◎                          | ◎                          |

※再生材混入率30%

生コンクリート

(R8.4～R9.3)

|                       | 信<br>州<br>生<br>コ<br>ン<br>(株) | (有)<br>柳<br>沢<br>建<br>材 | 上 小 生 コ<br>事 業 協 同 組 合       |                                                     |
|-----------------------|------------------------------|-------------------------|------------------------------|-----------------------------------------------------|
|                       |                              |                         | 上<br>田<br>生<br>コ<br>ン<br>(株) | 株<br>シ<br>ナ<br>ノ<br>生<br>コ<br>ン<br>上<br>田<br>工<br>場 |
| 21-8-20N (W/C=60以下)   |                              |                         | ◎                            |                                                     |
| 21-8-25N (W/C=60以下)   |                              |                         |                              |                                                     |
| 21-8-40N (W/C=60以下)   |                              |                         | ◎                            |                                                     |
| 24-8-20N (W/C=60以下)   |                              |                         |                              | ◎                                                   |
| 24-8-40N (W/C=60以下)   |                              |                         |                              | ◎                                                   |
| 21-8-20BB (W/C=60以下)  |                              |                         | ◎                            |                                                     |
| 21-8-25BB (W/C=60以下)  | ◎                            | ◎                       |                              |                                                     |
| 21-8-40BB (W/C=60以下)  | ◎                            | ◎                       | ◎                            |                                                     |
| 24-8-20BB (W/C=60以下)  |                              |                         |                              | ◎                                                   |
| 24-8-40BB (W/C=60以下)  |                              |                         |                              | ◎                                                   |
| 24-8-20N (W/C=55以下)   |                              |                         | ◎                            |                                                     |
| 24-8-25N (W/C=55以下)   |                              |                         |                              |                                                     |
| 24-8-40N (W/C=55以下)   |                              |                         | ◎                            |                                                     |
| 24-12-20N (W/C=55以下)  |                              |                         | ◎                            |                                                     |
| 24-12-25N (W/C=55以下)  |                              |                         |                              |                                                     |
| 24-12-40N (W/C=55以下)  |                              |                         | ◎                            |                                                     |
| 27-8-20N (W/C=55以下)   |                              |                         |                              | ◎                                                   |
| 27-8-40N (W/C=55以下)   |                              |                         |                              | ◎                                                   |
| 27-12-20N (W/C=55以下)  |                              |                         |                              | ◎                                                   |
| 27-12-40N (W/C=55以下)  |                              |                         |                              | ◎                                                   |
| 24-8-20BB (W/C=55以下)  |                              |                         | ◎                            |                                                     |
| 24-8-25BB (W/C=55以下)  | ◎                            | ◎                       |                              |                                                     |
| 24-8-40BB (W/C=55以下)  | ◎                            | ◎                       | ◎                            |                                                     |
| 24-12-20BB (W/C=55以下) |                              |                         | ◎                            |                                                     |
| 24-12-25BB (W/C=55以下) | ◎                            | ◎                       |                              |                                                     |
| 24-12-40BB (W/C=55以下) | ◎                            | ◎                       | ◎                            |                                                     |
| 27-8-20BB (W/C=55以下)  |                              |                         |                              | ◎                                                   |
| 27-8-40BB (W/C=55以下)  |                              |                         |                              | ◎                                                   |
| 27-12-20BB (W/C=55以下) |                              |                         |                              | ◎                                                   |
| 27-12-40BB (W/C=55以下) |                              |                         |                              | ◎                                                   |
| 捨-8-40N               |                              |                         | ◎                            | ◎                                                   |
| 捨-8-40BB              | ◎                            | ◎                       | ◎                            | ◎                                                   |

※生コンクリートの使用にあたっては、一括承認されている場合でも施工計画書に「配合計画書」を添付してください。

※水セメント比の選択については、長野県土木事業設計基準第5章第1節に準拠する。

各生コン工場の工場適用配合は次の通りです。(指定規格と製品規格が異なるもの、同等品)

#### 信州生コン

| 指定                    | 工場適用配合    |
|-----------------------|-----------|
| 18-8-25BB (W/C=60%以下) | 21-8-25BB |
| 18-8-40BB (W/C=60%以下) | 21-8-40BB |

#### 柳沢建材

| 指定                    | 工場適用配合    |
|-----------------------|-----------|
| 18-8-25BB (W/C=60%以下) | 21-8-25BB |
| 18-8-40BB (W/C=60%以下) | 21-8-40BB |

#### 上田生コン

| 指定                         | 工場適用配合     |
|----------------------------|------------|
| 18-8-25(20)N (W/C=60%以下)   | 21-8-20N   |
| 21-8-25(20)N (W/C=60%以下)   |            |
| 18-8-40N (W/C=60%以下)       | 21-8-40N   |
| 21-8-40N (W/C=60%以下)       |            |
| 18-8-25(20)N (W/C=55%以下)   | 24-8-20N   |
| 21-8-25(20)N (W/C=55%以下)   |            |
| 24-8-25(20)N (W/C=55%以下)   |            |
| 18-8-40N (W/C=55%以下)       | 24-8-40N   |
| 21-8-40N (W/C=55%以下)       |            |
| 24-8-40N (W/C=55%以下)       |            |
| 18-8-25(20)BB (W/C=60%以下)  | 21-8-20BB  |
| 21-8-25(20)BB (W/C=60%以下)  |            |
| 18-8-40BB (W/C=60%以下)      | 21-8-40BB  |
| 21-8-40BB (W/C=60%以下)      |            |
| 18-8-25(20)BB (W/C=55%以下)  | 24-8-20BB  |
| 21-8-25(20)BB (W/C=55%以下)  |            |
| 24-8-25(20)BB (W/C=55%以下)  |            |
| 18-8-40BB (W/C=55%以下)      | 24-8-40BB  |
| 21-8-40BB (W/C=55%以下)      |            |
| 24-8-40BB (W/C=55%以下)      |            |
| 18-12-25(20)N (W/C=55%以下)  | 24-12-20N  |
| 21-12-25(20)N (W/C=55%以下)  |            |
| 24-12-25(20)N (W/C=55%以下)  |            |
| 18-12-40N (W/C=55%以下)      | 24-12-40N  |
| 21-12-40N (W/C=55%以下)      |            |
| 24-12-40N (W/C=55%以下)      |            |
| 18-12-25(20)BB (W/C=55%以下) | 24-12-20BB |
| 21-12-25(20)BB (W/C=55%以下) |            |
| 24-12-25(20)BB (W/C=55%以下) |            |
| 18-12-40BB (W/C=55%以下)     | 24-12-40BB |
| 21-12-40BB (W/C=55%以下)     |            |
| 24-12-40BB (W/C=55%以下)     |            |

#### シナノ生コン

| 指定                         | 工場適用配合     |
|----------------------------|------------|
| 18-8-25(20)N (W/C=60%以下)   | 24-8-20N   |
| 21-8-25(20)N (W/C=60%以下)   |            |
| 24-8-25(20)N (W/C=60%以下)   |            |
| 18-8-25(20)N (W/C=55%以下)   | 27-8-20N   |
| 21-8-25(20)N (W/C=55%以下)   |            |
| 24-8-25(20)N (W/C=55%以下)   |            |
| 27-8-25(20)N (W/C=55%以下)   |            |
| 18-8-40N (W/C=60%以下)       | 24-8-40N   |
| 21-8-40N (W/C=60%以下)       |            |
| 24-8-40N (W/C=60%以下)       |            |
| 18-8-40N (W/C=55%以下)       | 27-8-40N   |
| 21-8-40N (W/C=55%以下)       |            |
| 24-8-40N (W/C=55%以下)       |            |
| 27-8-40N (W/C=55%以下)       |            |
| 18-8-25(20)BB (W/C=60%以下)  | 24-8-20BB  |
| 21-8-25(20)BB (W/C=60%以下)  |            |
| 24-8-25(20)BB (W/C=60%以下)  |            |
| 18-8-25(20)BB (W/C=55%以下)  | 27-8-20BB  |
| 21-8-25(20)BB (W/C=55%以下)  |            |
| 24-8-25(20)BB (W/C=55%以下)  |            |
| 27-8-25(20)BB (W/C=55%以下)  |            |
| 18-8-40BB (W/C=60%以下)      | 24-8-40BB  |
| 21-8-40BB (W/C=60%以下)      |            |
| 24-8-40BB (W/C=60%以下)      |            |
| 18-8-40BB (W/C=55%以下)      | 27-8-40BB  |
| 21-8-40BB (W/C=55%以下)      |            |
| 24-8-40BB (W/C=55%以下)      |            |
| 27-8-40BB (W/C=55%以下)      |            |
| 18-12-25(20)N (W/C=55%以下)  | 27-12-20N  |
| 21-12-25(20)N (W/C=55%以下)  |            |
| 24-12-25(20)N (W/C=55%以下)  |            |
| 27-12-25(20)N (W/C=55%以下)  | 27-12-40N  |
| 18-12-40N (W/C=55%以下)      |            |
| 21-12-40N (W/C=55%以下)      |            |
| 24-12-40N (W/C=55%以下)      |            |
| 27-12-40N (W/C=55%以下)      | 27-12-20BB |
| 18-12-25(20)BB (W/C=55%以下) |            |
| 21-12-25(20)BB (W/C=55%以下) |            |
| 24-12-25(20)BB (W/C=55%以下) |            |
| 27-12-25(20)BB (W/C=55%以下) | 27-12-40BB |
| 18-12-40BB (W/C=55%以下)     |            |
| 21-12-40BB (W/C=55%以下)     |            |
| 24-12-40BB (W/C=55%以下)     |            |
| 27-12-40BB (W/C=55%以下)     |            |

# 平面図(1/6)

千曲市 大字雨宮地先

S=1: 500 (A1版)

S=1:1000 (A3版)

## 測量センター


| IP          | IP間方向角    | IA       | R       | 曲 TL   | 線 SL  | 差 CL   | IP間距離     | X座標        | Y座標        |
|-------------|-----------|----------|---------|--------|-------|--------|-----------|------------|------------|
| N0.0        | 56-20-47  |          |         |        |       |        | 68.827    | 60687.750  | -32266.101 |
| IP1         | 66-12-35  | 9-51-48  | 500.000 | 43.143 | 1.858 | 86.073 | 96.623    | 60725.892  | -32208.809 |
| IP2         | 72-22-54  | 6-10-19  | 450.000 | 24.261 | 0.653 | 48.474 | 324.032   | 60764.869  | -32120.396 |
| IP3         | 74-07-30  | 1-44-36  |         |        |       |        | 6.153     | 60682.946  | -31811.563 |
| IP4         | 72-20-09  | 1-47-20  |         |        |       |        | 232.386   | 60684.629  | -31805.645 |
| IP5         | 63-45-55  | 8-34-14  | 250.000 | 18.733 | 0.701 | 37.396 | 67.927    | 60935.143  | -31584.216 |
| IP6         | 72-31-35  | 8-25-39  | 250.000 | 19.151 | 0.122 | 38.227 | 55.147    | 60965.170  | -31523.286 |
| IP7         | 87-29-38  | 14-58-03 | 100.000 | 13.136 | 0.859 | 26.123 | 36.545    | 60981.849  | -31470.302 |
| IP8         | 72-36-22  | 14-53-16 | 100.000 | 13.066 | 0.850 | 25.984 | 334.608   | 60983.447  | -31433.792 |
| IP9         | 342-38-27 | 89-59-54 | 13.000  | 13.000 | 5.385 | 20.420 | 16.583    | 61083.476  | -31114.465 |
| N0.61+12.95 |           |          |         |        |       |        | 61099.301 | -31119.442 |            |

## 設計センターシフト

| IP    | IP間方向角   | IA      | R       | 曲 TL   | 線 SL  | 差 CL   | IP間距離     | X座標        | Y座標        |
|-------|----------|---------|---------|--------|-------|--------|-----------|------------|------------|
| N0.0  | 56-20-47 |         |         |        |       |        | 68.827    | 60687.750  | -32266.101 |
| IP1   | 66-12-35 | 9-51-47 | 500.000 | 43.143 | 1.858 | 86.072 | 94.288    | 60725.892  | -32208.809 |
| IP2-1 | 72-22-54 | 6-10-20 | 550.000 | 29.653 | 0.799 | 59.248 | 100.623   | 60763.931  | -32122.524 |
| IP2-2 |          |         |         |        |       |        | 60794.387 | -32026.621 |            |

令和7年度 社会資本整備総合交付金事業

市道雨宮東西線自転車歩行者専用道整備工事 第1工区

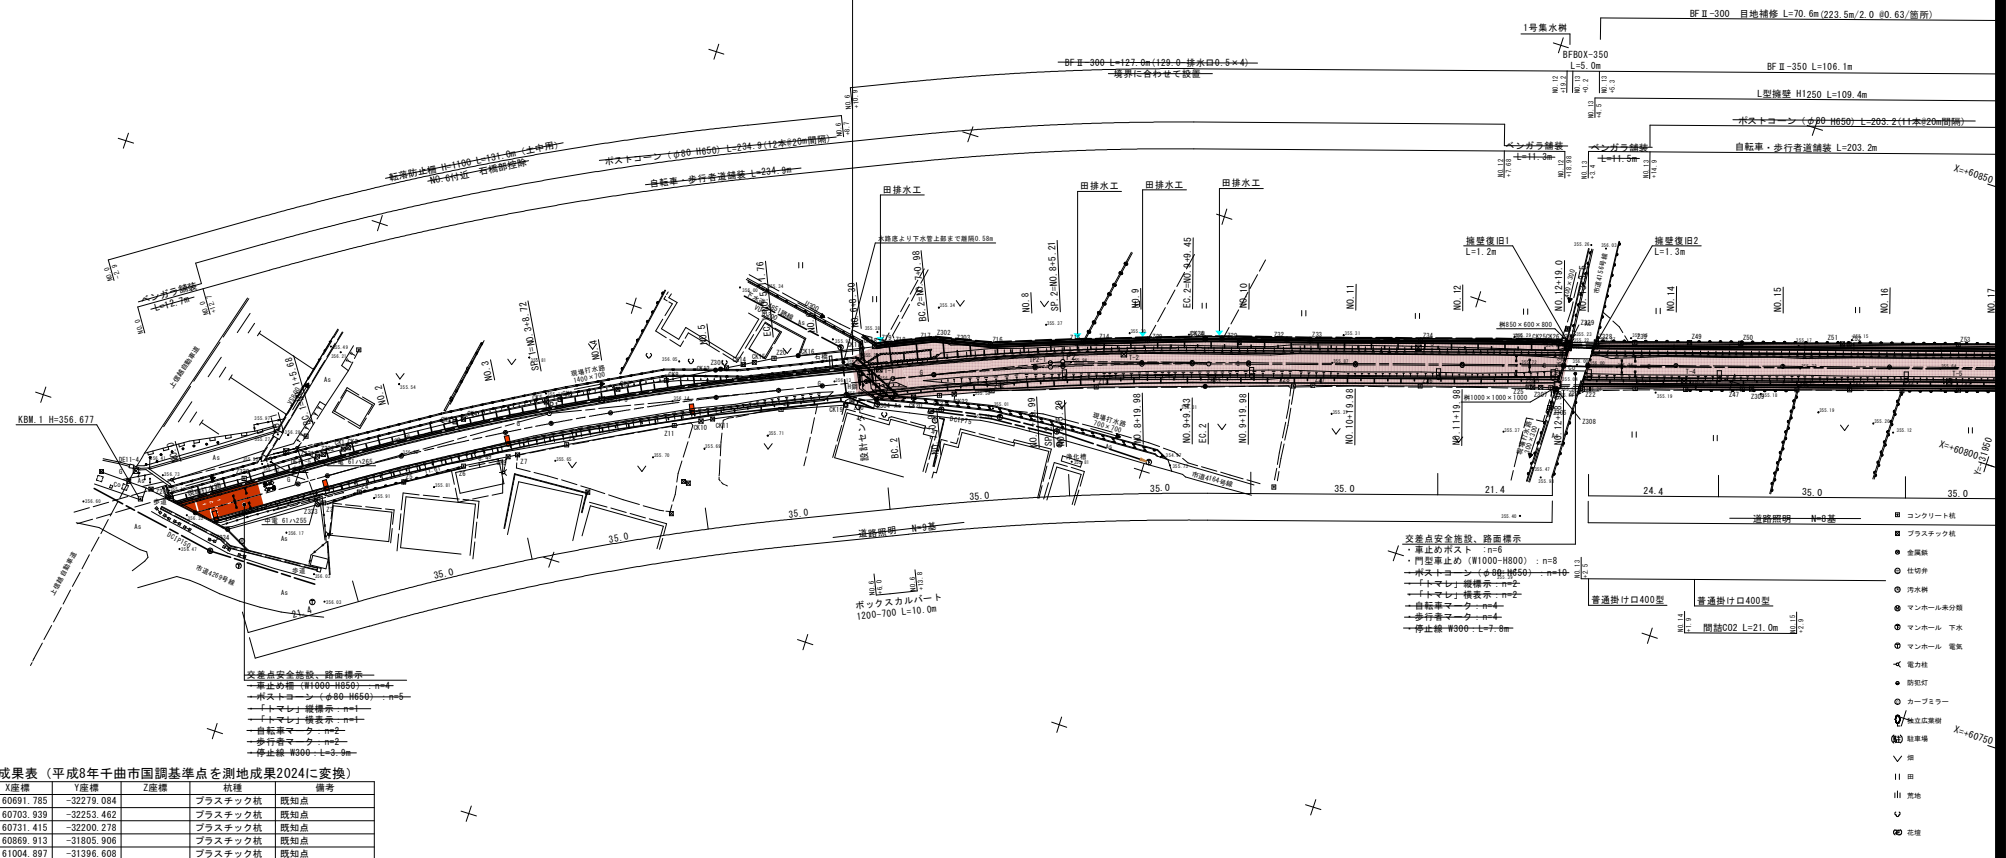

## 既知基準点成果表 (平成8年千曲市国調基準点を測地成果2024に変換)

| 点名     | X座標       | Y座標        | Z座標 | 杭種      | 既知点 | 備考 |
|--------|-----------|------------|-----|---------|-----|----|
| DE11-4 | 60691.785 | -32279.084 |     | プラスチック杭 | 既知点 |    |
| DE11-5 | 60703.939 | -32253.462 |     | プラスチック杭 | 既知点 |    |
| DE11-6 | 60731.415 | -32200.278 |     | プラスチック杭 | 既知点 |    |
| EK004  | 60689.913 | -31805.906 |     | プラスチック杭 | 既知点 |    |
| EE17-7 | 61004.897 | -31396.608 |     | プラスチック杭 | 既知点 |    |

## 新設基準点成果表 (測地成果2024)

| 点名  | X座標       | Y座標        | Z座標     | 杭種      | 備考        |
|-----|-----------|------------|---------|---------|-----------|
| T-1 | 60752.891 | -32152.611 | 356.210 | プラスチック杭 | 4級基準点 1路線 |
| T-2 | 60769.725 | -32109.932 | 355.965 | プラスチック杭 | 4級基準点 1路線 |
| T-3 | 60787.890 | -32057.840 | 355.546 | プラスチック杭 | 4級基準点 1路線 |
| T-4 | 60797.324 | -32008.617 | 355.551 | プラスチック杭 | 4級基準点 1路線 |
| T-5 | 60812.585 | -31961.382 | 355.485 | プラスチック杭 | 4級基準点 1路線 |

## 実施設計書

令和7年度 社会資本整備総合交付金事業

市道雨宮東西線 自転車歩行者専用道整備工事 第1工区

市道雨宮東西線自転車歩行者専用道

千曲市大字雨宮

設計会社

測量会社

調査会社

千曲市役所

| 現場制約事項                                             | 関係地権者等との調整事項 |
|----------------------------------------------------|--------------|
| ・田排水工設置位置は地権者に確認のこと<br>・BF II-300敷設位置は水路端部を境界とすること | ・なし          |

# 平面図(2/6)

千曲市 大字雨宮地先

S=1: 500 (A1版)  
S=1:1000 (A3版)


## 測量センター

| IP          | IP間方向角    | IA       | R       | 曲 | TL     | 線 | SL    | 差      | CL      | IP間距離     | X座標        | Y座標        |
|-------------|-----------|----------|---------|---|--------|---|-------|--------|---------|-----------|------------|------------|
| NO.0        | 56-20-47  |          |         |   |        |   |       |        |         | 68.827    | 60687.750  | -32266.101 |
| IP1         | 66-12-35  | 7-51-48  | 500.000 |   | 43.143 |   | 1.858 | 86.073 | 96.623  | 60725.892 | -32208.809 |            |
| IP2         | 72-22-54  | 6-10-19  | 450.000 |   | 24.261 |   | 0.653 | 48.474 | 324.032 | 60764.869 | -32120.396 |            |
| IP3         | 74-07-30  | 1-44-36  |         |   |        |   |       |        | 6.153   | 60682.946 | -31811.563 |            |
| IP4         | 72-20-09  | 1-47-20  |         |   |        |   |       |        | 232.386 | 60684.629 | -31805.645 |            |
| IP5         | 63-45-55  | 8-34-14  | 250.000 |   | 18.733 |   | 0.701 | 37.396 | 67.927  | 60935.143 | -31584.216 |            |
| IP6         | 72-21-35  | 8-45-39  | 250.000 |   | 19.151 |   | 0.732 | 38.227 | 55.547  | 60965.170 | -31523.286 |            |
| IP7         | 87-29-38  | 14-58-03 | 100.000 |   | 13.136 |   | 0.859 | 26.123 | 36.545  | 60981.849 | -31470.302 |            |
| IP8         | 72-36-22  | 14-53-16 | 100.000 |   | 13.066 |   | 0.850 | 25.984 | 334.608 | 60983.447 | -31433.792 |            |
| IP9         | 342-38-27 | 89-59-54 | 13.000  |   | 13.000 |   | 5.385 | 20.420 | 16.583  | 61083.476 | -31114.465 |            |
| NO.11-12.95 |           |          |         |   |        |   |       |        |         | 61099.301 | -31119.442 |            |

## 設計センターシフト

| 曲線表   |          |         |         |        |       |        |         |           |            |  |  |  |
|-------|----------|---------|---------|--------|-------|--------|---------|-----------|------------|--|--|--|
| IP    | IP間方向角   | IA      | R       | TL     | SL    | CL     | IP間距離   | X座標       | Y座標        |  |  |  |
| NO.0  | 56-20-47 |         |         |        |       |        | 68.827  | 60687.750 | -32266.101 |  |  |  |
| IP1   | 66-12-34 | 9-51-47 | 500.000 | 43.143 | 1.858 | 86.072 | 94.298  | 60725.892 | -32208.809 |  |  |  |
| IP2-1 | 72-22-54 | 6-10-20 | 550.000 | 29.653 | 0.799 | 59.248 | 100.623 | 60763.931 | -32122.524 |  |  |  |
| IP2-2 |          |         |         |        |       |        |         | 60794.387 | -32026.621 |  |  |  |

## 令和7年度 社会資本整備総合交付金事業 市道雨宮東西線自転車歩行者専用道整備工事 第1工区

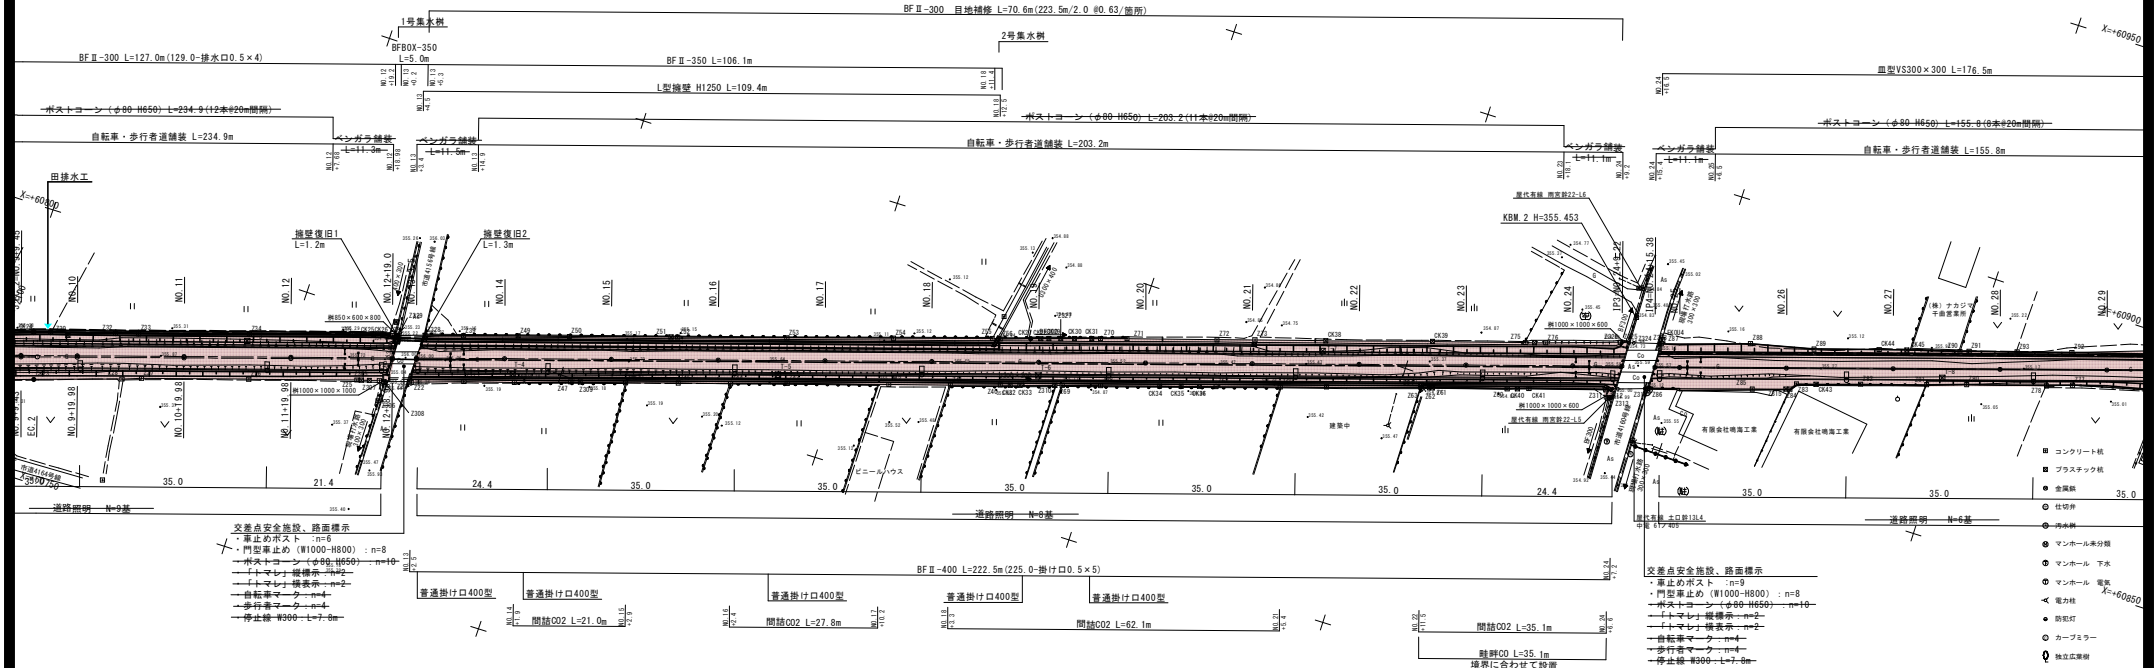

## 既知基準点成果表 (平成8年千曲市国調基準点を測地成果2024に変換)

| 点名     | X座標       | Y座標        | Z座標 | 抗種      | 既知点 | 備考 |
|--------|-----------|------------|-----|---------|-----|----|
| DE11-4 | 60691.785 | -32279.084 |     | プラスチック杭 | 既知点 |    |
| DE11-5 | 60703.939 | -32253.462 |     | プラスチック杭 | 既知点 |    |
| DE11-6 | 60731.415 | -32200.278 |     | プラスチック杭 | 既知点 |    |
| EK004  | 60689.913 | -31805.906 |     | プラスチック杭 | 既知点 |    |
| EE17-7 | 61004.897 | -31396.608 |     | プラスチック杭 | 既知点 |    |

## 新設基準点成果表 (測地成果2024)

| 点名  | X座標       | Y座標        | Z座標     | 抗種      | 備考        |
|-----|-----------|------------|---------|---------|-----------|
| T-2 | 60769.725 | -32109.932 | 355.965 | プラスチック杭 | 4級基準点 1路線 |
| T-3 | 60787.890 | -32057.840 | 355.546 | プラスチック杭 | 4級基準点 1路線 |
| T-4 | 60797.324 | -32008.617 | 355.551 | プラスチック杭 | 4級基準点 1路線 |
| T-5 | 60812.585 | -31961.382 | 355.485 | プラスチック杭 | 4級基準点 1路線 |
| T-6 | 60827.510 | -31914.938 | 355.382 | プラスチック杭 | 4級基準点 1路線 |
| T-7 | 60848.298 | -31865.740 | 355.222 | プラスチック杭 | 4級基準点 1路線 |
| T-8 | 60879.415 | -31753.861 | 355.161 | プラスチック杭 | 4級基準点 2路線 |
| T-9 | 60891.236 | -31714.233 | 354.941 | プラスチック杭 | 4級基準点 2路線 |

実施設計書

令和7年度 社会資本整備総合交付金事業  
市道雨宮東西線 自転車歩行者専用道整備工事 第1工区

第 31 平面図(2/6) 図 示

市道雨宮東西線自転車歩行者専用道

千曲市大字雨宮

設計会社

測量会社

調査会社

千曲市役所

現場制約事項  
・NO.28付近は千曲市(401-2番地)の幅が狭いため、用地を確保しないよう道路関係地権者等との調整事項

有

# 平面図(3/6)

千曲市 大字雨宮地先


S=1: 500 (A1版)

S=1:1000 (A3版)

測量センター

| IP          | IP間方向角    | IA       | R       | 曲 | TL     | 線 | SL    | 率      | CL        | IP間距離      | X座標        | Y座標        |
|-------------|-----------|----------|---------|---|--------|---|-------|--------|-----------|------------|------------|------------|
| N0.0        | 56-20-47  |          |         |   |        |   |       |        |           | 68.827     | 60687.750  | -32266.101 |
| IP1         | 66-12-35  | 9-51-48  | 500.000 |   | 43.143 |   | 1.858 | 86.073 | 96.623    | 60725.892  | -32208.809 |            |
| IP2         | 72-22-54  | 6-10-19  | 450.000 |   | 24.261 |   | 0.653 | 48.474 | 324.032   | 60764.869  | -32120.396 |            |
| IP3         | 74-07-30  | 1-44-36  |         |   |        |   |       |        | 6.153     | 60682.946  | -31811.563 |            |
| IP4         | 72-20-09  | 1-47-20  |         |   |        |   |       |        | 232.386   | 60684.629  | -31805.645 |            |
| IP5         | 63-45-55  | 8-34-14  | 250.000 |   | 18.733 |   | 0.701 | 37.396 | 67.927    | 60935.143  | -31584.216 |            |
| IP6         | 72-31-35  | 8-45-39  | 250.000 |   | 19.151 |   | 0.732 | 55.147 | 60965.170 | -31523.286 |            |            |
| IP7         | 87-29-38  | 14-58-03 | 100.000 |   | 13.136 |   | 0.859 | 26.123 | 36.545    | 60981.849  | -31470.302 |            |
| IP8         | 72-36-22  | 14-53-16 | 100.000 |   | 13.066 |   | 0.850 | 25.984 | 334.608   | 60983.447  | -31433.792 |            |
| IP9         | 342-38-27 | 89-59-54 | 13.000  |   | 13.000 |   | 5.385 | 20.420 | 16.583    | 61083.476  | -31114.465 |            |
| N0.61+12.95 |           |          |         |   |        |   |       |        |           | 61099.301  | -31119.442 |            |

## 令和7年度 社会資本整備総合交付金事業 市道雨宮東西線自転車歩行者専用道整備工事 第1工区

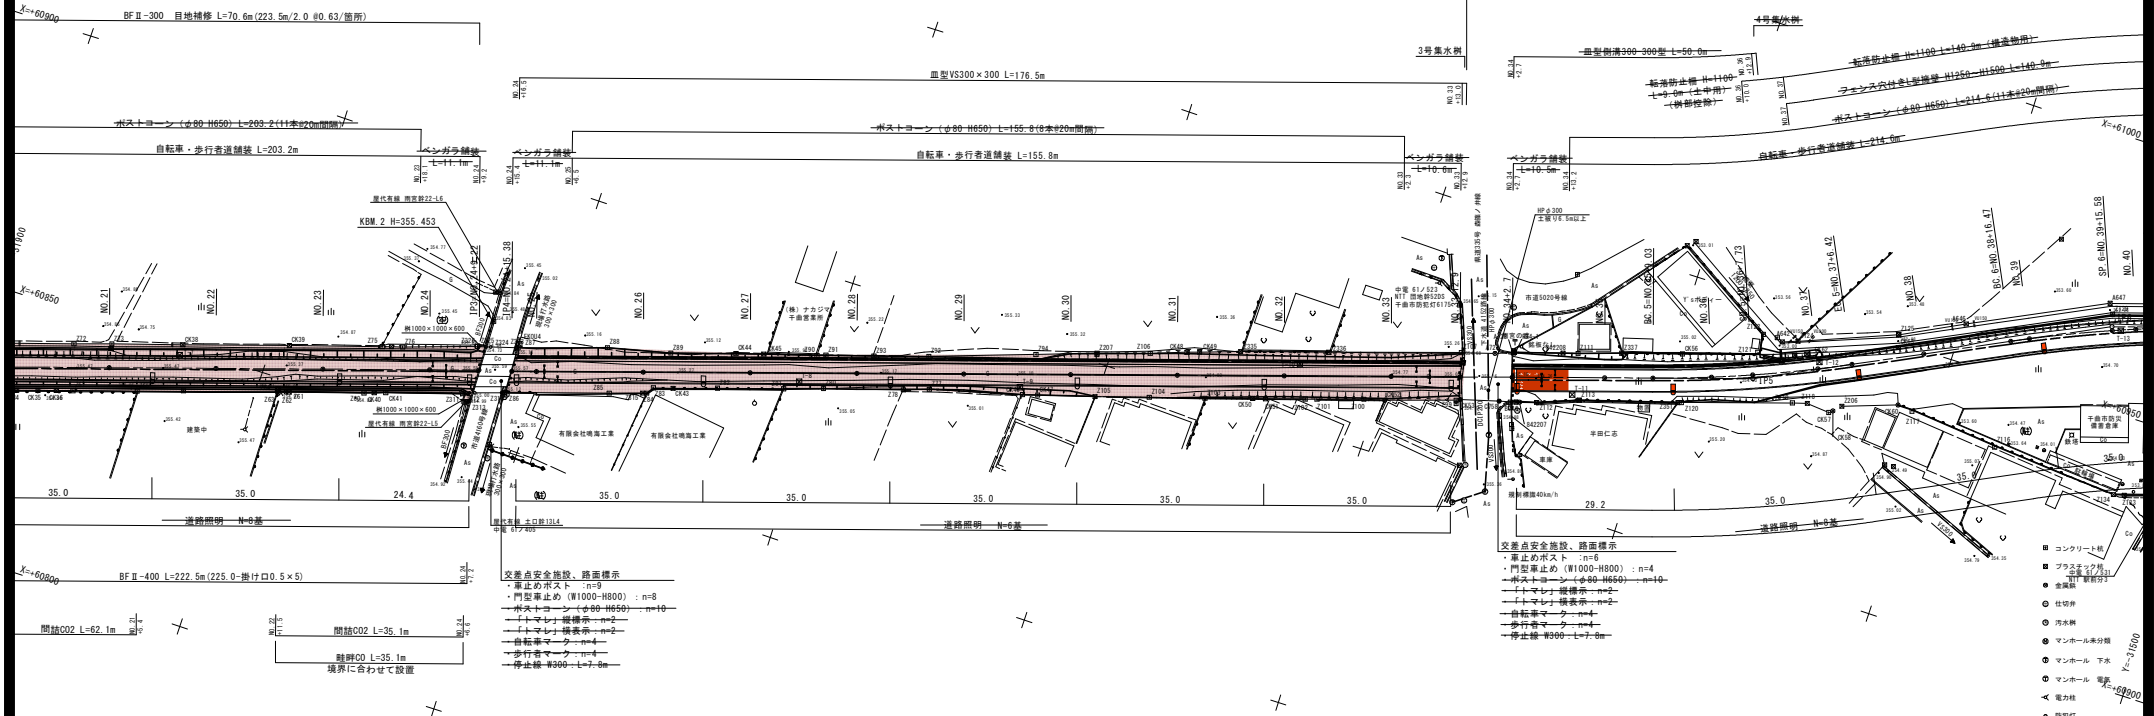

既知基準点成果表 (平成8年千曲市国調基準点を測地成果2024に変換)

| 点名     | X座標       | Y座標        | Z座標 | 杭種      | 備考  |
|--------|-----------|------------|-----|---------|-----|
| DE11-4 | 60691.785 | -32279.084 |     | プラスチック杭 | 既知点 |
| DE11-5 | 60703.939 | -32253.462 |     | プラスチック杭 | 既知点 |
| DE11-6 | 60731.415 | -32200.278 |     | プラスチック杭 | 既知点 |
| EK044  | 60689.913 | -31805.906 |     | プラスチック杭 | 既知点 |
| EE077  | 61004.897 | -31396.608 |     | プラスチック杭 | 既知点 |

新設基準点成果表 (測地成果2024)

| 点名   | X座標       | Y座標        | Z座標     | 杭種      | 備考        |
|------|-----------|------------|---------|---------|-----------|
| T-6  | 60827.510 | -31914.938 | 355.362 | プラスチック杭 | 4級基準点 1路線 |
| T-7  | 60848.298 | -31865.740 | 355.222 | プラスチック杭 | 4級基準点 1路線 |
| T-8  | 60879.415 | -31753.861 | 355.161 | プラスチック杭 | 4級基準点 2路線 |
| T-9  | 60891.236 | -31714.233 | 354.941 | プラスチック杭 | 4級基準点 2路線 |
| T-10 | 60911.595 | -31665.762 | 354.733 | プラスチック杭 | 4級基準点 2路線 |
| T-11 | 60921.955 | -31615.498 | 354.697 | プラスチック杭 | 4級基準点 2路線 |
| T-12 | 60941.947 | -31573.336 | 354.495 | プラスチック杭 | 4級基準点 2路線 |
| T-13 | 60964.971 | -31521.470 | 354.613 | プラスチック杭 | 4級基準点 2路線 |
| T-14 | 60981.280 | -31463.125 | 354.653 | プラスチック杭 | 4級基準点 2路線 |

実施設計書

令和7年度 社会資本整備総合交付金事業

市道雨宮東西線 自転車歩行者専用道整備工事 第1工区

市道雨宮東西線自転車歩行者専用道

千曲市大字雨宮

設計会社

測量会社

調査会社

千曲市役所

現場制約事項

有り 無し

関係地権者等との調整事項

有り 無し

縦断図 自転車歩行者道(1/5)


H=1: 500 V=1:100 (A1版)

H=1:1000 V=1:200 (A3版)

令和7年度 社会資本整備総合交付金事業

市道雨宮東西線自転車歩行者専用道整備工事 第1工区

自転車歩行者道 L=1232.95m

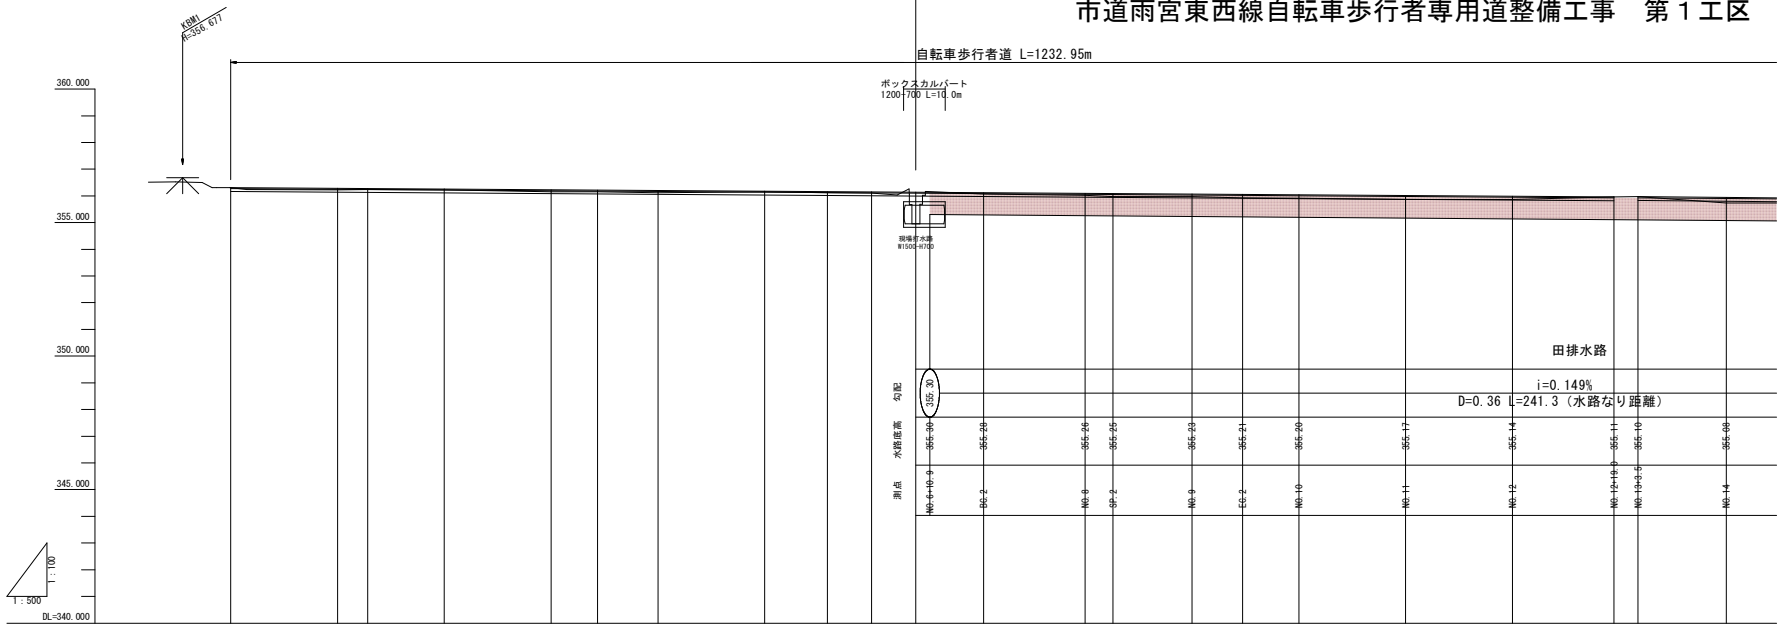

|    |   |  |  |  |  |  |  |  |  |  |  |  |  |  |  |  |  |  |  |  |  |  |
|----|---|--|--|--|--|--|--|--|--|--|--|--|--|--|--|--|--|--|--|--|--|--|
| 勾配 | <div><div>356.31</div><div><div><div><div><div><div></div><div></div><div></div><div></div><div></div><div></div><div></div><div></div><div></div><div></div><div></div><div></div><div></div><div></div><div></div><div></div><div></div><div></div><div></div><div></div><div></div><div></div><div></div><div></div><div></div><div></div><div></div><div></div><div></div><div></div><div></div><div></div><div></div><div></div><div></div><div></div><div></div><div></div><div></div><div></div><div></div><div></div><div></div><div></div><div></div><div></div><div></div><div></div><div></div><div></div><div></div><div></div><div></div><div></div><div></div><div></div><div></div><div></di実施設計書

令和7年度 社会資本整備総合交付金事業  
市道雨宮東西線 自転車歩行者専用道整備工事 第1工区  
縦断図自転車歩行者(1/5) 図示

市道雨宮東西線自転車歩行者専用道  
千曲市大字雨宮


設計会社  
測量会社  
調査会社

千曲市役所

縦断図 自転車歩行者道 (2/5)

H=1: 500 V=1:100 (A1版)  
H=1:1000 V=1:200 (A3版)

令和7年度 社会資本整備総合交付金事業  
市道雨宮東西線自転車歩行者専用道整備工事 第1工区

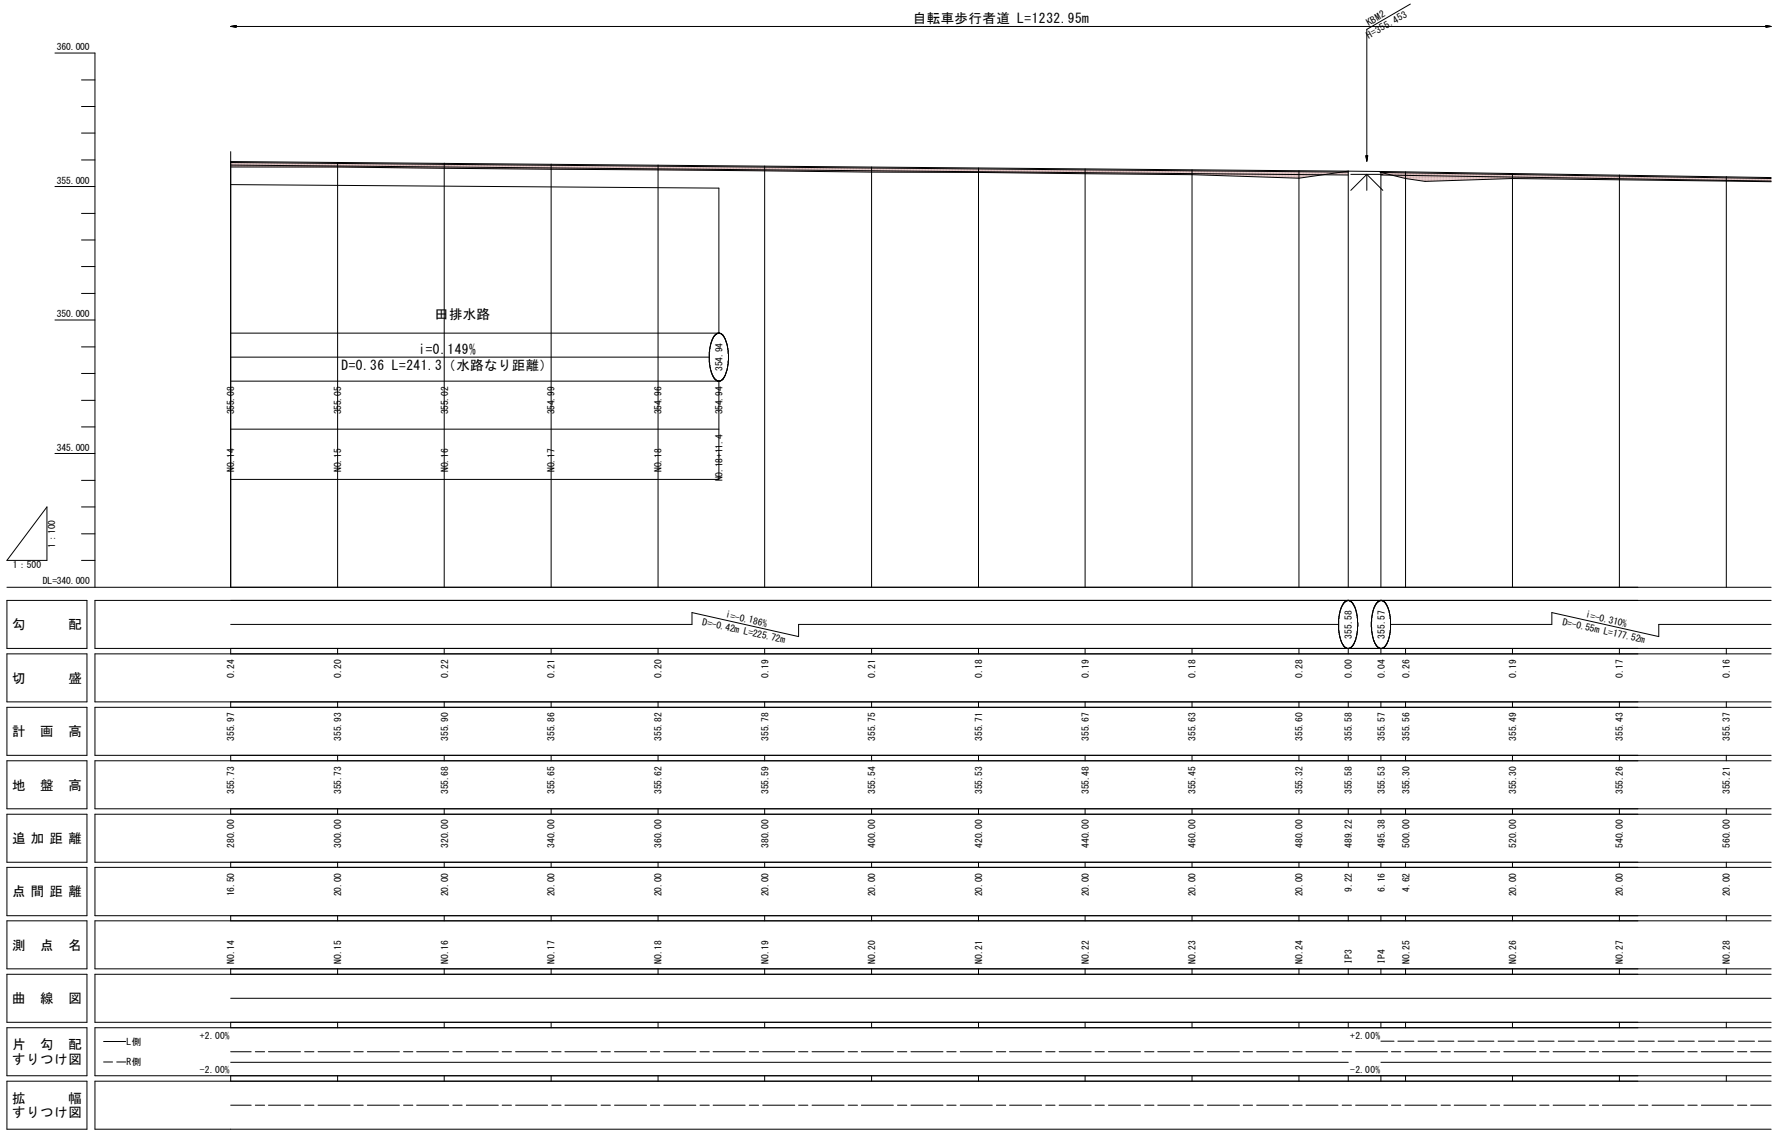


縦断図 自転車歩行者道 (3/5)

H=1: 500 V=1:100 (A1版)

H=1:1000 V=1:200 (A3版)

令和7年度 社会資本整備総合交付金事業  
市道雨宮東西線自転車歩行者専用道整備工事 第1工区

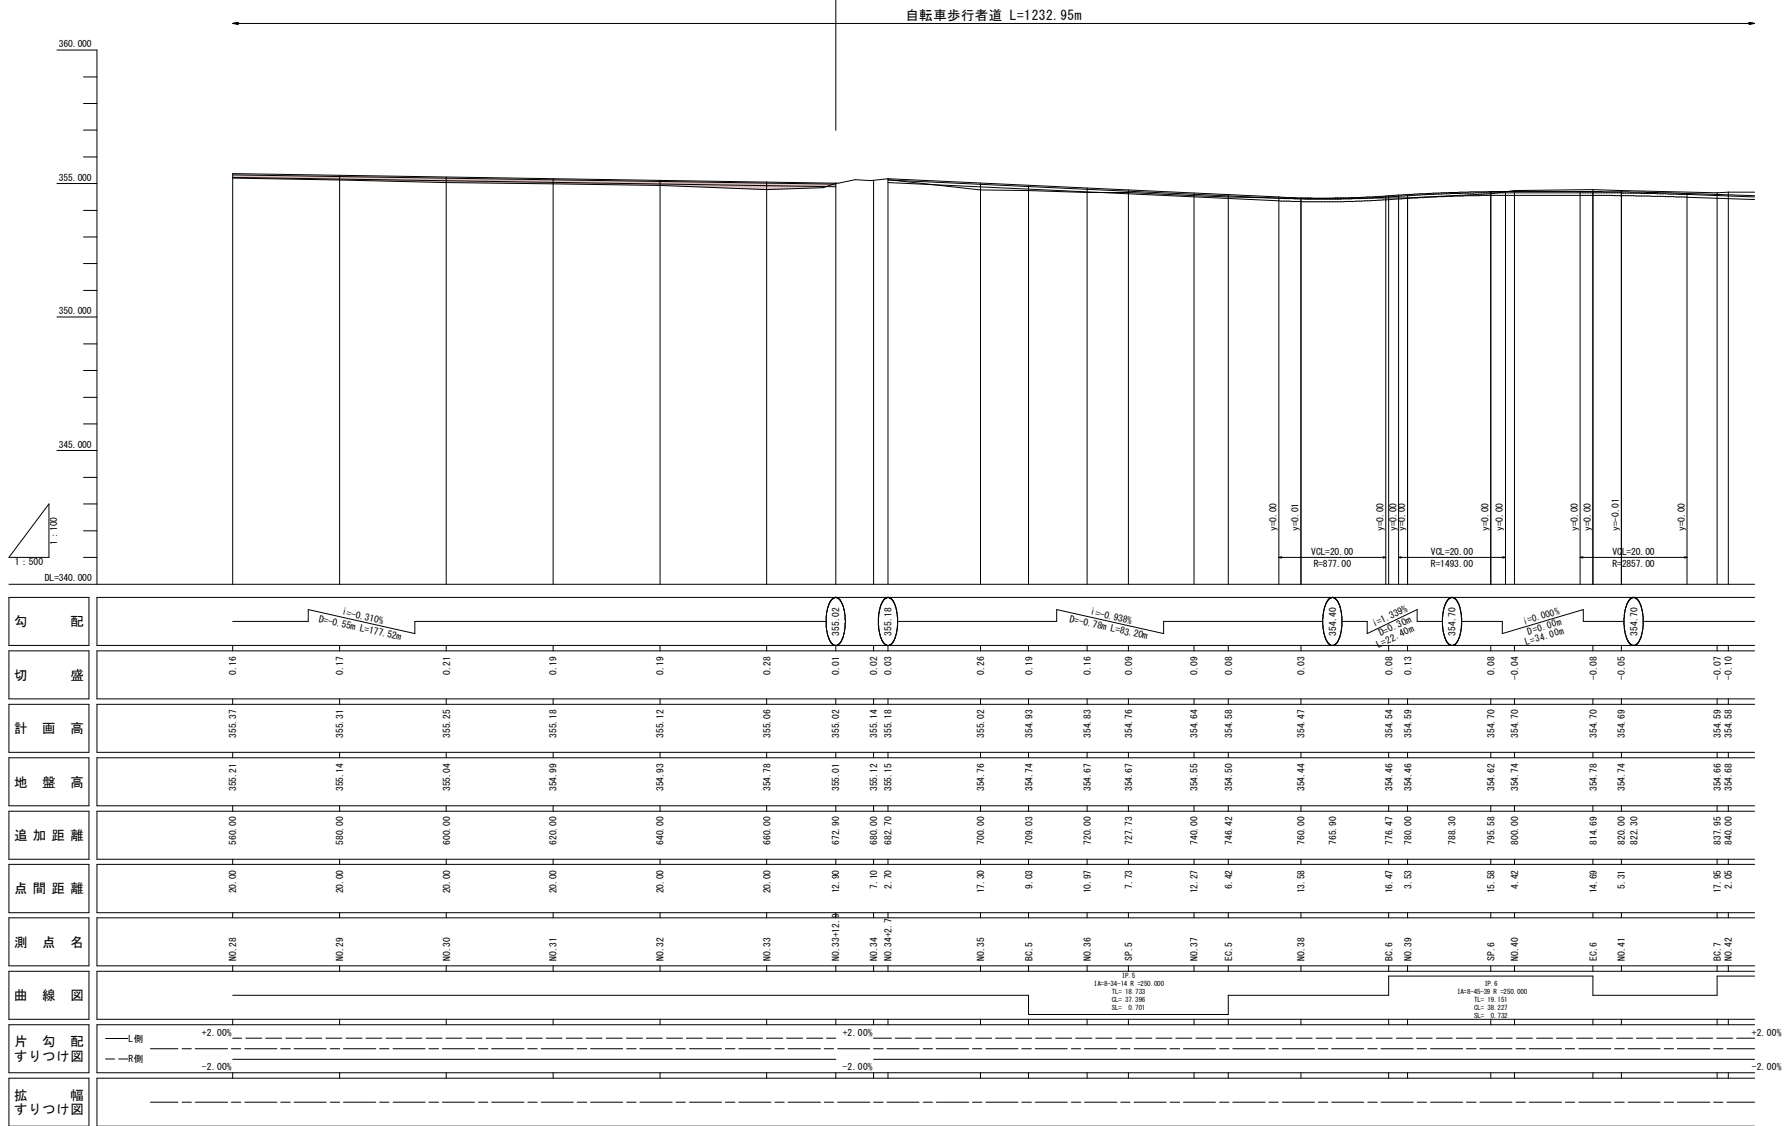

|                            |      |                 |       |
|----------------------------|------|-----------------|-------|
| 実施設計書                      |      |                 |       |
| 令和7年度 社会資本整備総合交付金事業        |      |                 |       |
| 市道雨宮東西線 自転車歩行者専用道整備工事 第1工区 |      |                 |       |
| 書号                         | 6/31 | 縦断図自転車歩行者 (3/5) | 縮尺 図示 |
| 市道雨宮東西線自転車歩行者専用道           |      |                 |       |
| 千曲市大字雨宮                    |      |                 |       |
| 設計会社                       |      |                 |       |
| 測量会社                       |      |                 |       |
| 調査会社                       |      |                 |       |
| 千曲市役所                      |      |                 |       |

S=1:100 (A3版)

Figure 1: Cross-section diagram of the road structure. The diagram shows a road cross-section with various layers and dimensions. Key features include: a 0.15m high embankment on the left; a 0.30m wide shoulder; a 1:1.0 slope; a 0.50m wide shoulder; a 2.00m wide bicycle lane; a 2.00m wide pedestrian lane; a 0.50m wide shoulder; and a 4.50m wide road width. The road surface is composed of a top layer of asphalt concrete (AS-20F) with a thickness of 4cm, and a base layer of RC40+0 with a thickness of 15cm. The road is flanked by grassy areas with a 1:1.5 slope. The diagram also indicates the location of the road centerline and the measurement point for the road width.

凍結深の算定  
観測地点『長野市箱清水』のデータを使用し標高補正を行い算出する。  
地点名：長野市箱清水 凍結指数：58℃日 凍結期間：63日 標高：358m

標高補正  
計画地点標高：358m  
計画地点の凍結指数  

$$= 58 + 0.5 \times 63 \times (358 - 418) / 100$$

$$\div 40^{\circ}\text{C} \cdot \text{日}$$

凍結指数と凍結深さの関係図より  
凍結深さ 26cm  
置換え深さ  $26\text{cm} \times 0.7 = 19\text{cm}$   
自転車歩行者道舗装厚と同厚であるため、凍上抑制層は不要とする

[illegible]

**実施設計書**

令和7年度 社会資本整備総合交付金事業  
市道南宮東西線 自転車歩行者専用道整備工事 第1工区

市道南宮東西線 自転車歩行者専用道整備工事 第1工区

標準横断面 (1/3)

縮尺 図示

市道南宮東西線自転車歩行者専用道

千曲市大字南宮

|      |  |
|------|--|
| 設計会社 |  |
| 測量会社 |  |
| 調査会社 |  |


千曲市役所

標準横断図(2/4)

S=1: 50 (A1版)

S=1:100 (A3版)

NO. 24+15.38~NO. 33+12.9

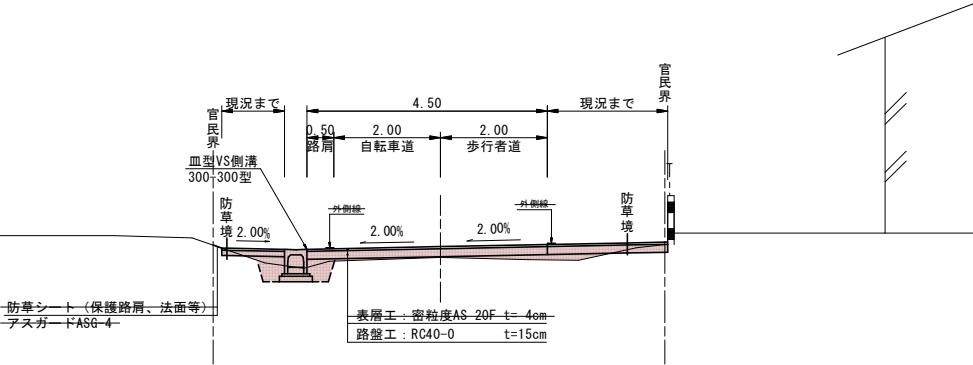


| 設計諸元表                                           |                     |       |       |       |
|-------------------------------------------------|---------------------|-------|-------|-------|
| 構造規格                                            | 第 種 級               | 平 山   | 交通量   | 観測 年  |
| 幅員構成                                            | 路肩 車道 路肩 歩道         | ＝ m   | 計画 年  | 台/ 日  |
| 設計速度                                            | 10 km/h             |       | 工 種   | 1次 2次 |
| 最小半径                                            | 13 m                |       | 縦断勾配  | %     |
| 勾 配                                             | 縦断 最大1.33% 横断 2.00% |       | 現 幅 員 | m     |
| 地 質                                             |                     |       | 況 路面  |       |
| 舗装厚決定根拠                                         |                     |       |       |       |
| (1) 10年における平均の大型車1日1方向交通量 54台/日・一方向 (2) 交通区分 N3 |                     |       |       |       |
| (3) 各測点のC B R値                                  |                     |       |       |       |
| (4) 設計C B R値                                    |                     |       |       |       |
| (5) 凍結深                                         |                     |       |       |       |
| (6) 将来舗装計画                                      |                     |       |       |       |
| (7) 車道舗装                                        |                     |       |       |       |
| (8) 自転車歩行者道舗装                                   |                     |       |       |       |
| 設計 C B R値より                                     | T A目標準              | cm    |       |       |
| 表 層 工                                           | 4 cm                | 表 層 工 | 4 cm  |       |
| 上層路盤工                                           | 10 cm               | 路盤工   | 15 cm |       |
| 下層路盤工                                           | 20 cm               |       |       |       |
| 計                                               | 34 cm               | 計     | 19 cm |       |
| 凍上抑制層                                           | cm                  | 凍上抑制層 | cm    |       |
| 合 計                                             | cm                  | 合 計   | cm    |       |

凍結深の算定  
観測地点『長野市箱清水』のデータを使用し標高補正を行い算出する。  
地点名：長野市箱清水 凍結指数：58℃日 凍結期間：63日 標高：358m

標高補正  
計画地点標高：358m  
計画地点の凍結指数  
＝ 58+0.5×63×(358-418)/100  
＝ 40℃・日

凍結指数と凍結深との関係より  
凍結深と 26cm  
直換え換と 26cm×0.7＝19cm  
自転車歩行者道舗装厚と同厚であるため、凍上抑制層は不要とする


NO. 18+12.5付近~NO. 24+9.2

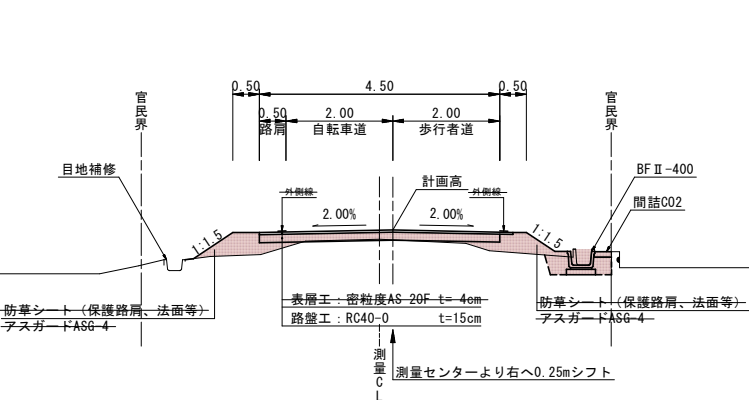

※防草界  
法肩より1m程度を防草処理幅とする  
R側 2.0+0.5+1.0=3.5m  
L側 2.5+0.5+1.0=4.0m

防草界より外側の防草シート及び舗装は単費とする

NO. 34+2.7~NO. 37

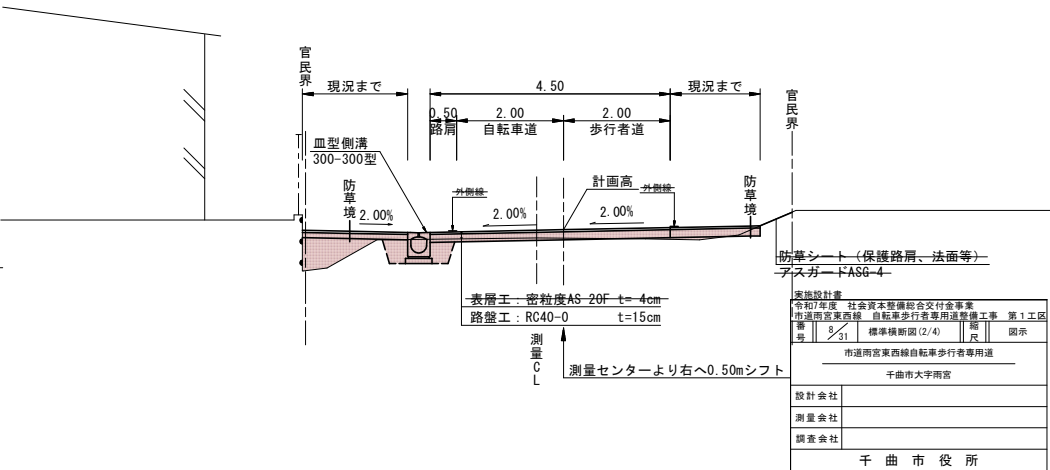


|                  |               |            |               |      |
|------------------|---------------|------------|---------------|------|
| 実施設計書            |               |            |               |      |
| 令和7年度            | 社会資本整備総合交付金事業 | 市道南宮東西線    | 自転車歩行者専用道整備工事 | 第1工区 |
| 第 号              | 9/31          | 標準横断図(2/4) | 図 示           |      |
| 市道南宮東西線自転車歩行者専用道 |               |            |               |      |
| 千曲市大字南宮          |               |            |               |      |
| 設計会社             |               |            |               |      |
| 測量会社             |               |            |               |      |
| 調査会社             |               |            |               |      |
| 千 曲 市 役 所        |               |            |               |      |

横断図 (2/17)

S=1:100 (A1版)







S=1:200 (A3版)

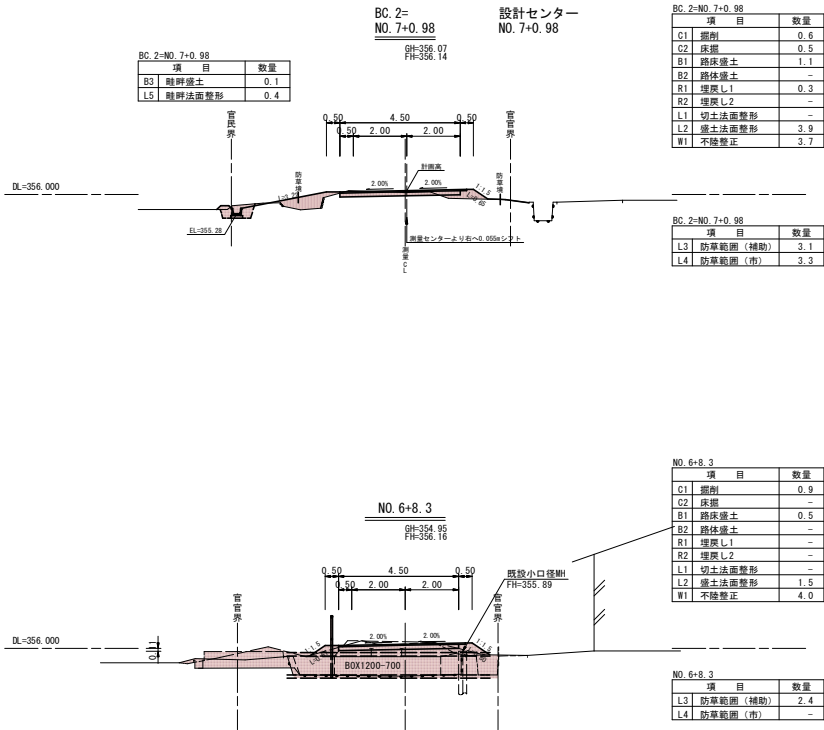

# 横断図(3/17)

S=1:100 (A1版)

S=1:200 (A3版)

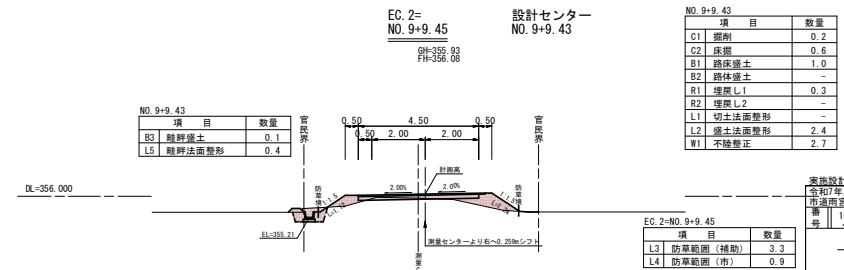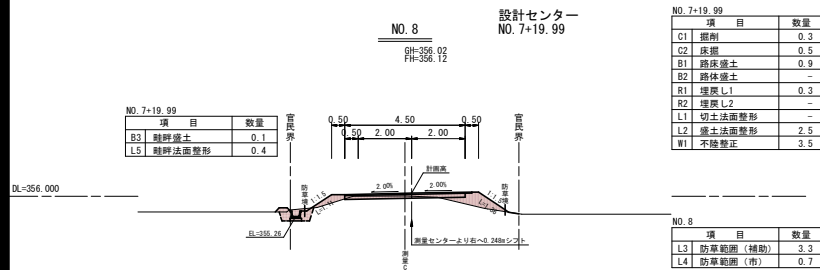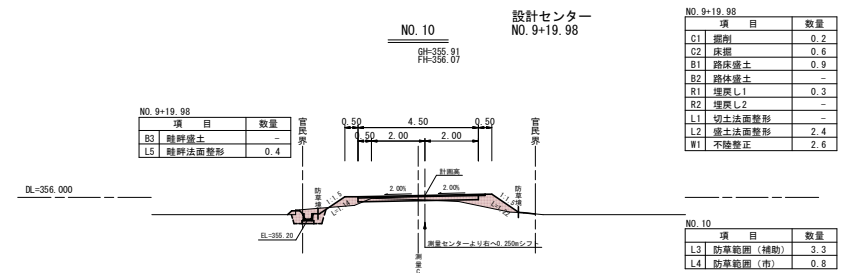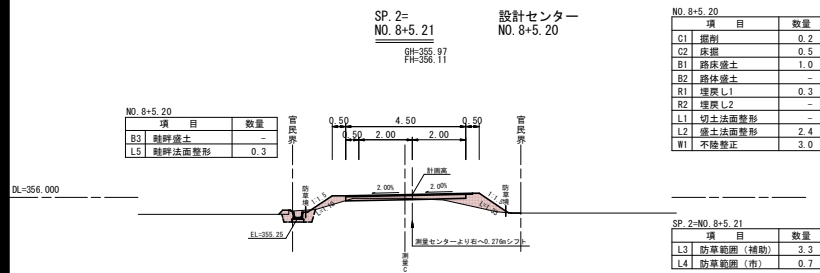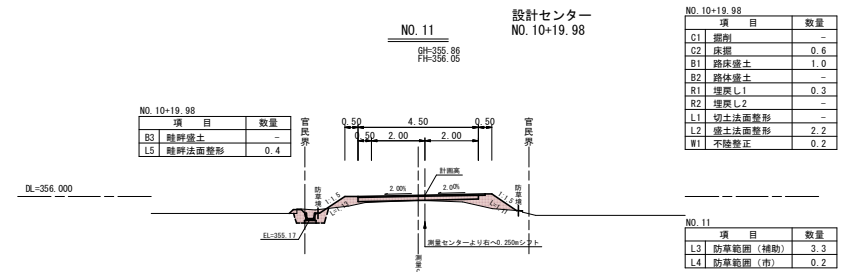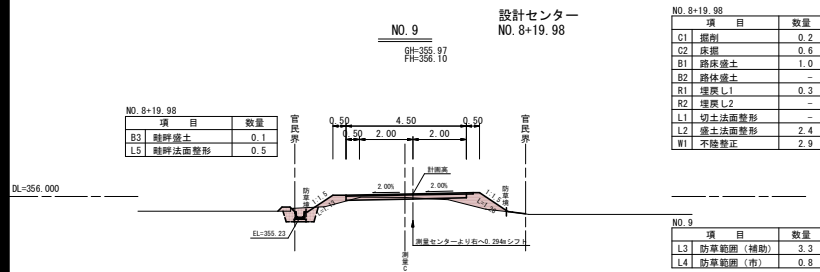

※防草界  
法肩より1m程度を防草処理幅とする  
R側 2.0+0.5+1.0=3.5m  
L側 2.5+0.5+1.0=4.0m







防草界より外側の防草シート及び舗装は単費とする

|                            |       |           |       |
|----------------------------|-------|-----------|-------|
| 実施設計書                      |       |           |       |
| 令和7年度 社会資本整備総合交付金事業        |       |           |       |
| 市道南宮東西線 自転車歩行者専用道整備工事 第1工区 |       |           |       |
| 番号                         | 10/31 | 横断図(3/17) | 縮尺 図示 |
| 市道南宮東西線自転車歩行者専用道           |       |           |       |
| 千曲市大字南宮                    |       |           |       |
| 設計会社                       |       |           |       |
| 測量会社                       |       |           |       |
| 調査会社                       |       |           |       |
| 千曲市役所                      |       |           |       |

# 横断図(4/17)

S=1:100 (A1版)

S=1:200 (A3版)

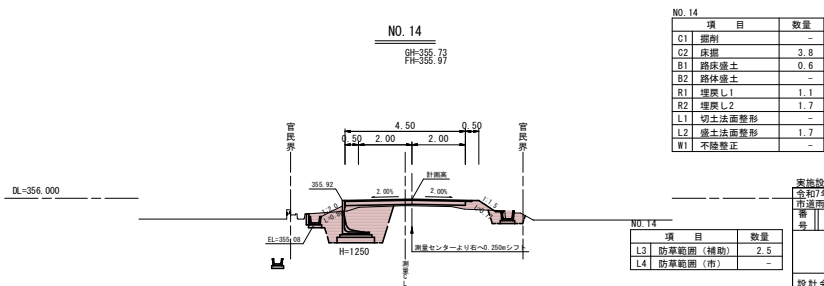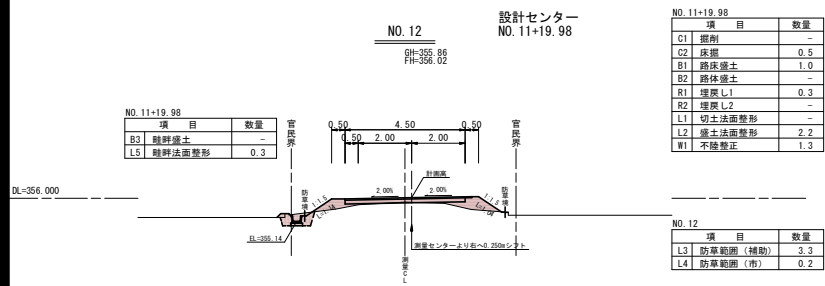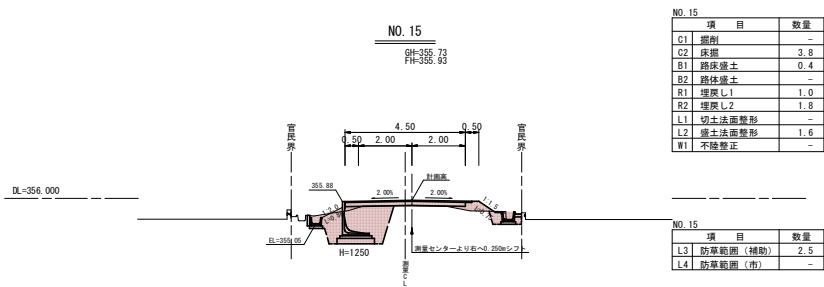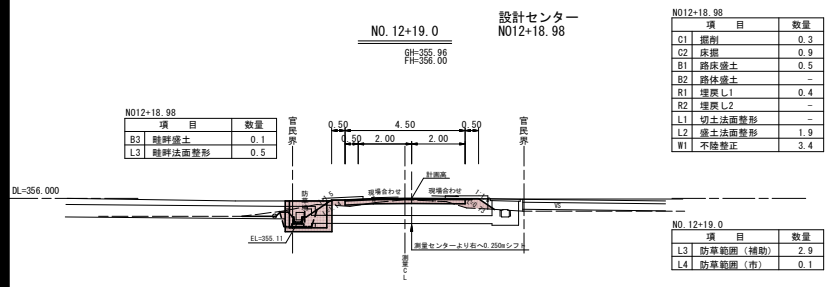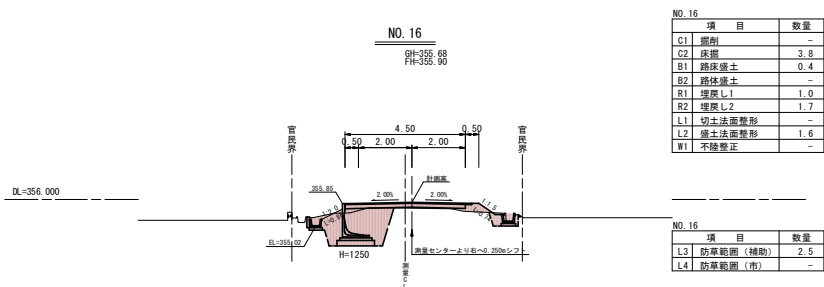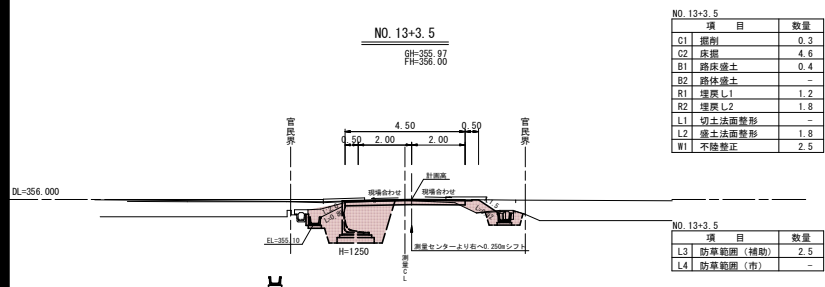

※防草界  
法肩より1m程度を防草処理幅とする  
R側 2.0+0.5+1.0=3.5m  
L側 2.5+0.5+1.0=4.0m







防草界より外側の防草シート及び舗装は単費とする

実施設計書  
令和7年度 社会資本整備総合交付金事業  
市道南宮至西線 自転車歩行者専用道整備工事 第1工区  
第 11 / 31 横断図(4/17) 図 1  
市道南宮至西線自転車歩行者専用道  
千曲市大字南宮  
設計会社  
測量会社  
調査会社  
千曲市役所

# 横断図 (5/17)

S=1:100 (A1版)

S=1:200 (A3版)

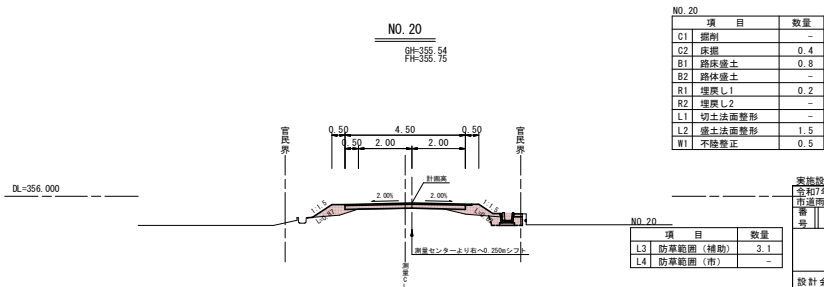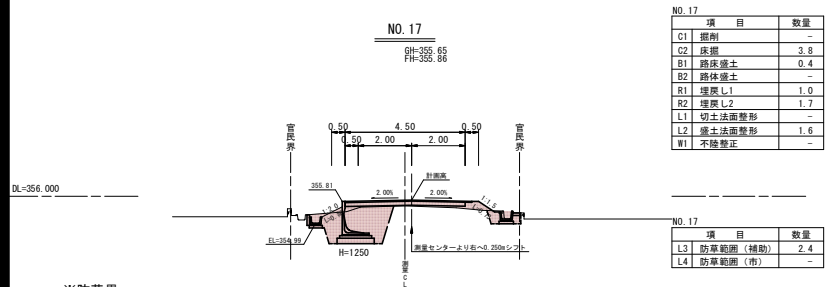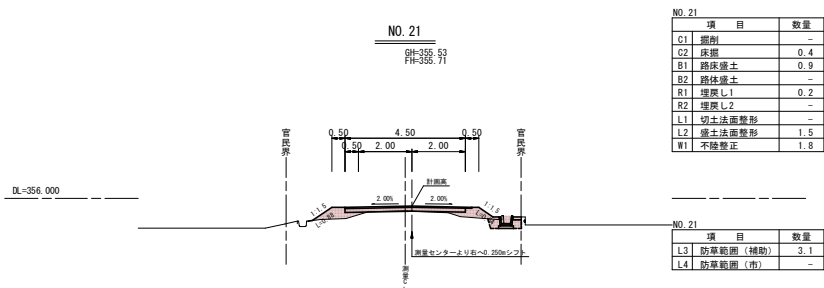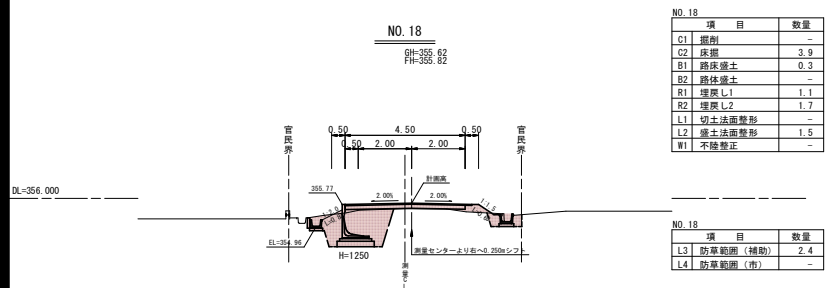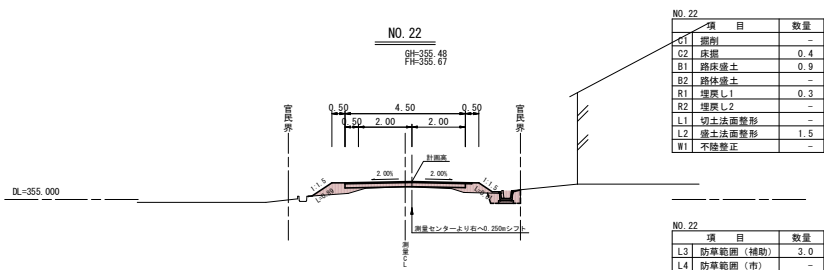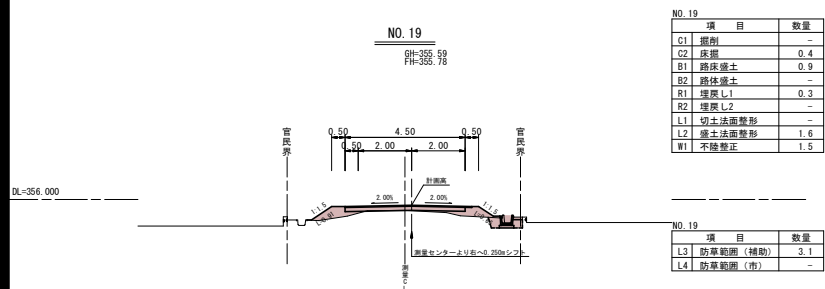

※防草界  
法肩より1m程度を防草処理幅とする  
R側 2.0+0.5+1.0=3.5m  
L側 2.5+0.5+1.0=4.0m




防草界より外側の防草シート及び舗装は単費とする

|                            |       |            |     |
|----------------------------|-------|------------|-----|
| 実施設計書                      |       |            |     |
| 令和7年度 社会資本整備総合交付金事業        |       |            |     |
| 市道南宮至西線 自転車歩行者専用道整備工事 第1工区 |       |            |     |
| 書 号                        | 12/31 | 横断図 (5/17) | 図 示 |
| 市道南宮至西線自転車歩行者専用道           |       |            |     |
| 千曲市大字南宮                    |       |            |     |
| 設計会社                       |       |            |     |
| 測量会社                       |       |            |     |
| 調査会社                       |       |            |     |
| 千 曲 市 役 所                  |       |            |     |

# 横断図 (6/17)




S=1:100 (A1版)

S=1:200 (A3版)

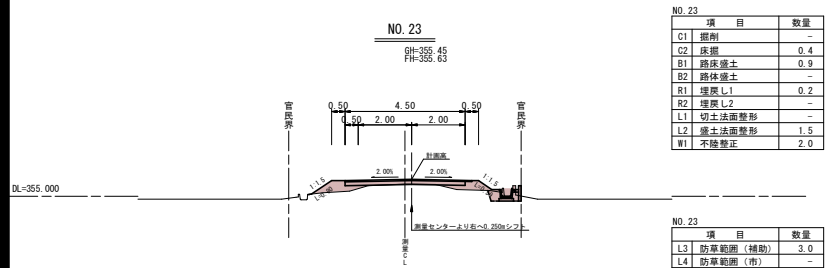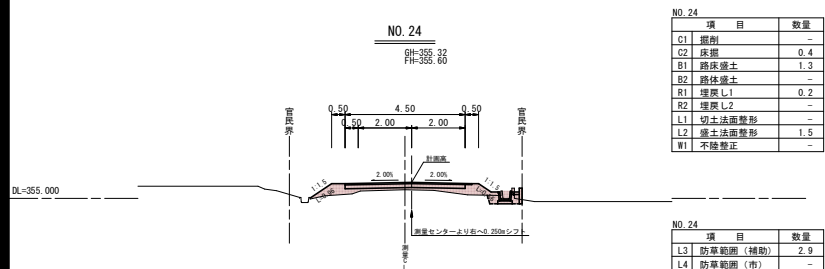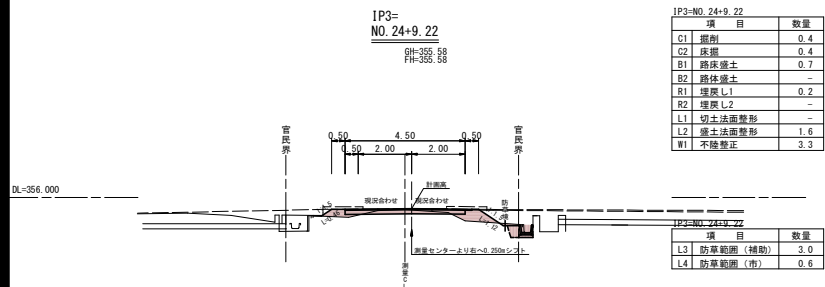

※防草界  
法肩より1m程度を防草処理幅とする  
R側 2.0+0.5+1.0=3.5m  
L側 2.5+0.5+1.0=4.0m

防草界より外側の防草シート及び舗装は単費とする

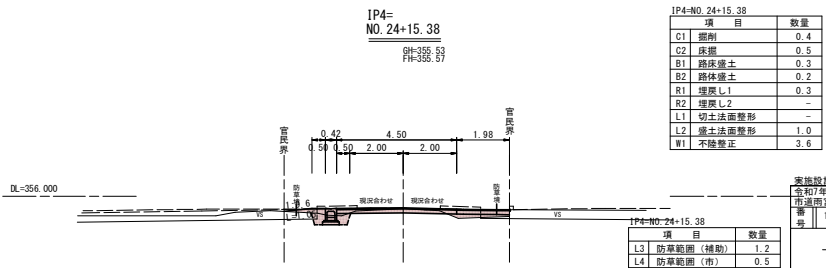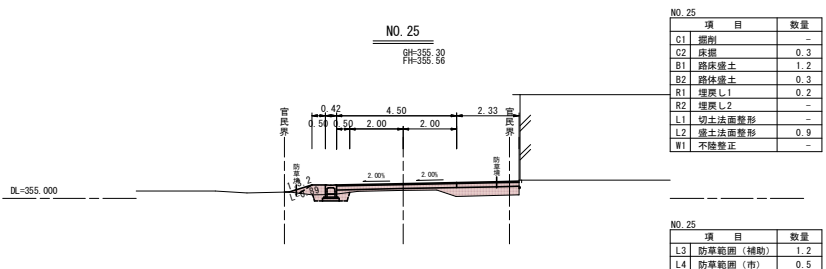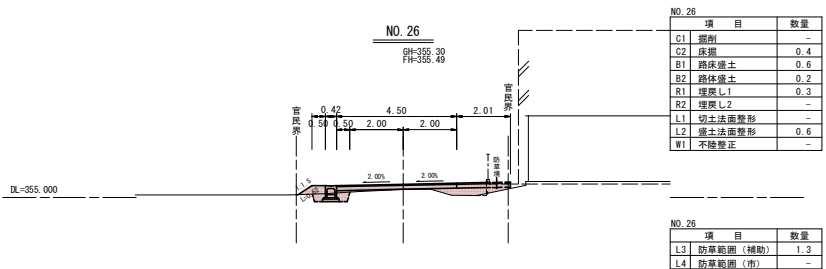


|                            |       |            |     |
|----------------------------|-------|------------|-----|
| 実施設計書                      |       |            |     |
| 令和7年度 社会資本整備総合交付金事業        |       |            |     |
| 市道南宮東西線 自転車歩行者専用道整備工事 第1工区 |       |            |     |
| 管 轄                        | 13/31 | 横断図 (6/17) | 図 示 |
| 市道南宮東西線自転車歩行者専用道           |       |            |     |
| 千曲市大字南宮                    |       |            |     |
| 設計会社                       |       |            |     |
| 測量会社                       |       |            |     |
| 調査会社                       |       |            |     |
| 千 曲 市 役 所                  |       |            |     |

# 横断図 (7/17)

S=1:100 (A1版)

S=1:200 (A3版)

NO. 29  
BH=355.14  
FH=355.31

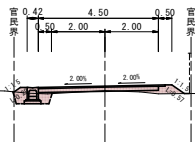


※用地界に収まるよう保護路肩幅で調整する

| 項 目       | 数量  |
|-----------|-----|
| C1 掘削     | -   |
| C2 床掘     | 0.5 |
| B1 路床盛土   | 0.4 |
| B2 路体盛土   | 0.1 |
| R1 埋戻し1   | 0.3 |
| R2 埋戻し2   | -   |
| L1 切土法面整形 | -   |
| L2 盛土法面整形 | 0.9 |
| W1 不陸修正   | 1.1 |

| 項 目          | 数量  |
|--------------|-----|
| L3 防草範囲 (補助) | 1.8 |
| L4 防草範囲 (市)  | -   |

NO. 28  
BH=355.21  
FH=355.31

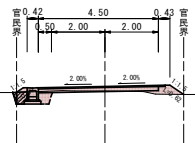


※用地界に収まるよう保護路肩幅で調整する

| 項 目       | 数量  |
|-----------|-----|
| C1 掘削     | 0.1 |
| C2 床掘     | 0.6 |
| B1 路床盛土   | 0.3 |
| B2 路体盛土   | -   |
| R1 埋戻し1   | 0.4 |
| R2 埋戻し2   | -   |
| L1 切土法面整形 | -   |
| L2 盛土法面整形 | 0.9 |
| W1 不陸修正   | 2.7 |

| 項 目          | 数量  |
|--------------|-----|
| L3 防草範囲 (補助) | 1.4 |
| L4 防草範囲 (市)  | -   |

NO. 27  
BH=355.26  
FH=355.43

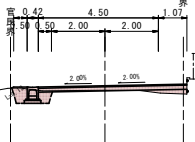


※防草界  
法肩より1m程度を防草処理幅とする  
R側 2.0+0.5+1.0=3.5m  
L側 2.5+0.5+1.0=4.0m

防草界より外側の防草シート及び舗装は単費とする

| 項 目       | 数量  |
|-----------|-----|
| C1 掘削     | 0.1 |
| C2 床掘     | 0.7 |
| B1 路床盛土   | 0.2 |
| B2 路体盛土   | -   |
| R1 埋戻し1   | 0.4 |
| R2 埋戻し2   | -   |
| L1 切土法面整形 | -   |
| L2 盛土法面整形 | 0.1 |
| W1 不陸修正   | 2.6 |

| 項 目          | 数量  |
|--------------|-----|
| L3 防草範囲 (補助) | 0.7 |
| L4 防草範囲 (市)  | -   |


NO. 32  
BH=354.93  
FH=355.12

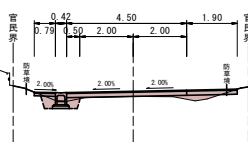

| 項 目       | 数量  |
|-----------|-----|
| C1 掘削     | 0.1 |
| C2 床掘     | 0.5 |
| B1 路床盛土   | 0.4 |
| B2 路体盛土   | -   |
| R1 埋戻し1   | -   |
| R2 埋戻し2   | 0.3 |
| L1 切土法面整形 | -   |
| L2 盛土法面整形 | -   |
| W1 不陸修正   | 0.8 |

| 項 目          | 数量  |
|--------------|-----|
| L3 防草範囲 (補助) | 0.4 |
| L4 防草範囲 (市)  | 1.1 |


NO. 31  
BH=354.99  
FH=355.18

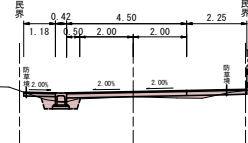

| 項 目       | 数量  |
|-----------|-----|
| C1 掘削     | 0.1 |
| C2 床掘     | 0.4 |
| B1 路床盛土   | 0.4 |
| B2 路体盛土   | -   |
| R1 埋戻し1   | 0.3 |
| R2 埋戻し2   | -   |
| L1 切土法面整形 | -   |
| L2 盛土法面整形 | -   |
| W1 不陸修正   | 1.5 |

| 項 目          | 数量  |
|--------------|-----|
| L3 防草範囲 (補助) | 0.4 |
| L4 防草範囲 (市)  | -   |

NO. 30  
BH=355.04  
FH=355.25

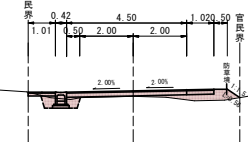


| 項 目       | 数量  |
|-----------|-----|
| C1 掘削     | -   |
| C2 床掘     | 0.5 |
| B1 路床盛土   | 0.8 |
| B2 路体盛土   | -   |
| R1 埋戻し1   | 0.3 |
| R2 埋戻し2   | -   |
| L1 切土法面整形 | -   |
| L2 盛土法面整形 | 0.6 |
| W1 不陸修正   | -   |

| 項 目          | 数量  |
|--------------|-----|
| L3 防草範囲 (補助) | 0.6 |
| L4 防草範囲 (市)  | 0.6 |

|                            |         |            |           |
|----------------------------|---------|------------|-----------|
| 実施設計書                      |         |            |           |
| 令和7年度 社会資本整備総合交付金事業        |         |            |           |
| 市道南宮東西線 自転車歩行者専用道整備工事 第1工区 |         |            |           |
| 番<br>号                     | 14 / 31 | 横断面 (7/17) | 縮<br>尺 図示 |
| 市道南宮東西線自転車歩行者専用道           |         |            |           |
| 千曲市大字南宮                    |         |            |           |
| 設計会社                       |         |            |           |
| 測量会社                       |         |            |           |
| 調査会社                       |         |            |           |
| 千曲市役所                      |         |            |           |

S=1:100 (A1版)  
S=1:200 (A3版)

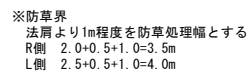


|                             |          |           |       |
|-----------------------------|----------|-----------|-------|
| 案指設計書                       |          |           |       |
| 令和7年度 社会資本整備総合交付金事業         |          |           |       |
| 市道南宮東西線 自転車歩行者専用道路整備工事 第1工区 |          |           |       |
| 基号                          | 15<br>31 | 横断図(8/17) | 縮尺 図示 |
| 市道南宮東西線自転車歩行者専用道            |          |           |       |
| 千曲市大字南宮                     |          |           |       |
| 設計会社                        |          |           |       |
| 測量会社                        |          |           |       |
| 調査会社                        |          |           |       |
| 千 曲 市 役 所                   |          |           |       |

# 水路構造図(1/2)

皿型自由勾配側溝  
(参考図)


S=1:10 (A1版)  
S=1:20 (A3版)

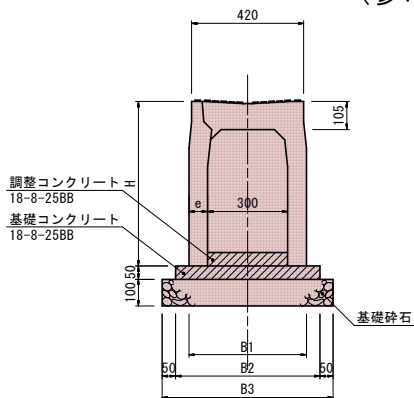


寸法表及び材料表

| 呼び名<br>(巾×深) | 寸法 (mm) |     |     |     |    | 基礎クラッシャーラン<br>(m3) |            | 基礎<br>コンクリート<br>(m3) | 型枠<br>(m2) | 製品<br>(本) | 参考質量<br>(kg) |
|--------------|---------|-----|-----|-----|----|--------------------|------------|----------------------|------------|-----------|--------------|
|              | B1      | B2  | B3  | H   | e  |                    | t=100 (m2) |                      |            |           |              |
| 300×300      |         |     |     | 455 |    | 0.62               | 6.2        | 0.26                 | 1.0        | 5.0       | 335          |
| 400          | 420     | 520 | 620 | 555 | 60 |                    |            |                      |            |           | 394          |
| 500          |         |     |     | 655 |    |                    |            |                      |            |           | 446          |
| 600          | 440     | 540 | 640 | 755 | 70 | 0.64               | 6.4        | 0.27                 |            |           | 560          |


【一般型平面図】

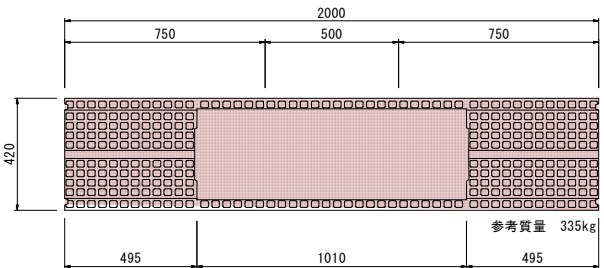

グレーティング蓋版  
300型(細目)  
【参考図】

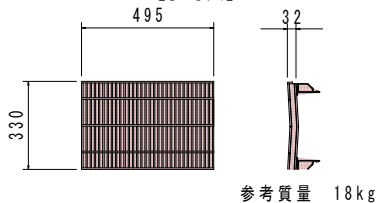


蓋版  
300型(細目)  
【参考図】

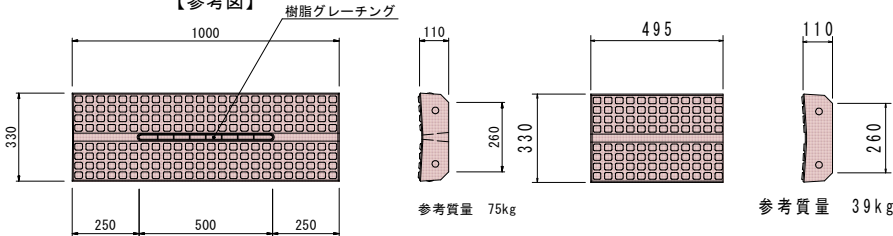

車止めポスト(着脱式)  
(参考図)  
色: 茶色

A1版 S=1:20  
A3版 S=1:40

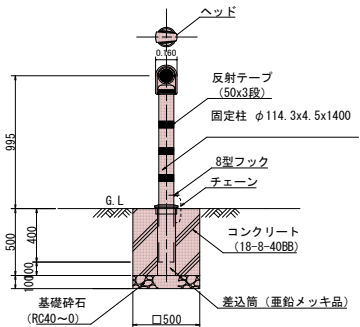


車止めポスト(着脱式) 材料表

10箇所当り

| 名称       | 規格                   | 単位             | 数量   |
|----------|----------------------|----------------|------|
| 製品       | φ114.3-H1000(着脱式)    | 本              | 10   |
| 基礎コンクリート | □500×H500(18-8-40BB) | m <sup>3</sup> | 1.19 |
| 型枠       | 無筋構造物                | m <sup>2</sup> | 10.0 |
| 基礎碎石     | RC40~0 t=10cm        | m <sup>2</sup> | 2.5  |

防護柵(脱着式)  
門型車止め 赤白

A1版 S=1:20  
A3版 S=1:40

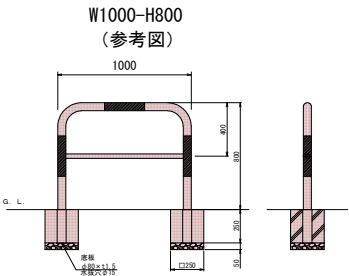

防護柵(脱着式)

10箇所当り

| 名称       | 規格                   | 単位             | 数量   |
|----------|----------------------|----------------|------|
| 製品       | φ60.5-W1000-H800     | 組              | 10   |
| 基礎コンクリート | □250×H250(18-8-25BB) | m <sup>3</sup> | 0.30 |
| 型枠       | 無筋構造物                | m <sup>2</sup> | 5.0  |
| 基礎碎石     | RC40~0 t=5cm         | m <sup>2</sup> | 1.3  |

|                            |    |            |    |    |
|----------------------------|----|------------|----|----|
| 実施設計書                      |    |            |    |    |
| 令和7年度 社会資本整備総合交付金事業        |    |            |    |    |
| 市道南宮東西線 自転車歩行者専用道整備工事 第1工区 |    |            |    |    |
| 番                          | 16 | 水路構造図(1/2) | 縮尺 | 図示 |
| 号                          | 31 |            |    |    |
| 市道南宮東西線自転車歩行者専用道           |    |            |    |    |
| 千曲市大字南宮                    |    |            |    |    |
| 設計会社                       |    |            |    |    |
| 測量会社                       |    |            |    |    |
| 調査会社                       |    |            |    |    |
| 千曲市役所                      |    |            |    |    |


## 水路構造図(2/2)

S=1:10 (A1版)

S=1:20 (A3版)


### ベンチフリューム (参考図)

BFⅡ-300

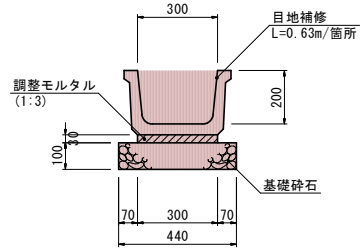


| 材料表    |                | 10m当り          |      |
|--------|----------------|----------------|------|
| 名 称    | 規 格            | 単位             | 数量   |
| 製品     | BFⅡ-300        | 個              | 5.0  |
| 調整モルタル | 1:3 t=30mm     | m <sup>3</sup> | 0.09 |
| 基礎砕石   | RC40-0 t=100mm | m <sup>2</sup> | 4.4  |

BFⅡ-350

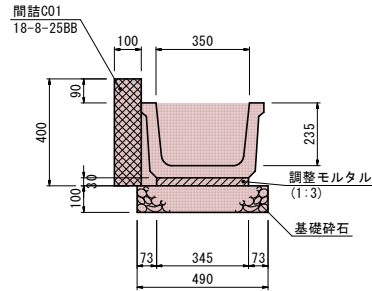

| 材料表      |                | 10m当り          |      |
|----------|----------------|----------------|------|
| 名 称      | 規 格            | 単位             | 数量   |
| 製品       | BFⅡ-350        | 個              | 5.0  |
| 調整モルタル   | 1:3 t=30mm     | m <sup>3</sup> | 0.10 |
| 基礎砕石     | RC40-0 t=100mm | m <sup>2</sup> | 4.9  |
| 間詰めC01   | 18-8-25BB      | m <sup>3</sup> | 0.40 |
| 間詰めC01型枠 |                | m <sup>2</sup> | 0.9  |

BFⅡ-400

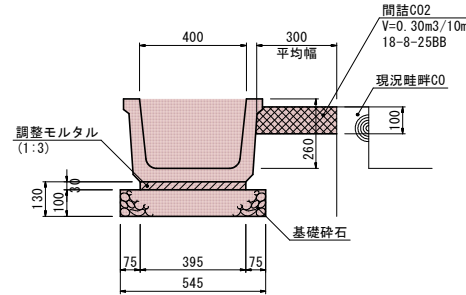


| 材料表    |                | 10m当り          |      |
|--------|----------------|----------------|------|
| 名 称    | 規 格            | 単位             | 数量   |
| 製品     | BFⅡ-400        | 個              | 5.0  |
| 調整モルタル | 1:3 t=30mm     | m <sup>3</sup> | 0.12 |
| 基礎砕石   | RC40-0 t=100mm | m <sup>2</sup> | 5.5  |

### 田排水工標準図

S=1:20 (A1版)


S=1:40 (A3版)

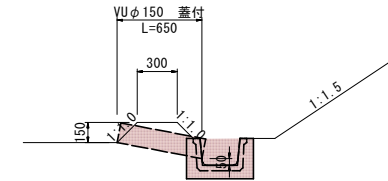

### 田排水工

正面図

側面図

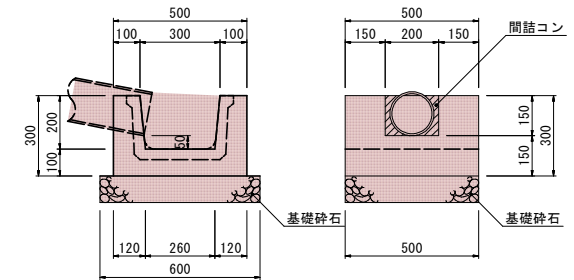


※排水口の設置場所によって、適宜調整されたい

| 材 料 表  |              | 1箇所当り   |    |      |
|--------|--------------|---|----|------|
| 名 称    | 規 格          | 単位   | 数量 |      |
| コンクリート | 18-8-25BB    | $[0.50 \times 0.30 - (0.30 + 0.26) / 2 \times 0.20] \times 0.50$<br>$- 0.20 \times 0.15 \times 0.11$                                                                     | m3 | 0.04 |
| 型枠     |              | $[0.50 \times 0.30 - (0.30 + 0.26) / 2 \times 0.20] \times 2$<br>$+ (0.30 + 0.20) \times 0.50 \times 2$<br>$+ (0.15 \times 0.11 \times 2) - (0.20 \times 0.15 \times 2)$ | m2 | 0.7  |
| 基礎砕石   | RC40-0 t=100 | 0.60 × 0.50   | m2 | 0.3  |
| 塩ビ管    | VUφ150       |   | m  | 0.65 |
|        | VUφ150用蓋     |   | 個  | 1    |


|                                                   |                  |
|---------------------------------------------------|------------------|
| 令和7年度 社会資本整備総合交付金事業<br>市道南宮東西線 自転車歩行者専用道整備工事 第1工区 |                  |
| 図 号                                               | 17/31            |
| 図 名                                               | 水路構造図(2/2)       |
| 図 示                                               | 市道南宮東西線自転車歩行者専用道 |
| 設計者                                               | 千曲市大字南宮          |
| 測量会社                                              |                  |
| 調査会社                                              |                  |
| 千 曲 市 役 所                                         |                  |

### ベンチフリュームボックス350 (参考図)

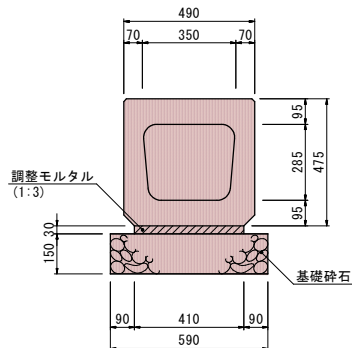

| 材料表    |                | 10m当り          |      |
|--------|----------------|----------------|------|
| 名 称    | 規 格            | 単位             | 数量   |
| 製品     | BF-BOX350      | 個              | 5.0  |
| 調整モルタル | 1:3 t=30mm     | m <sup>3</sup> | 0.12 |
| 基礎砕石   | RC40-0 t=150mm | m <sup>2</sup> | 5.9  |

### 畦畔C0復旧標準図

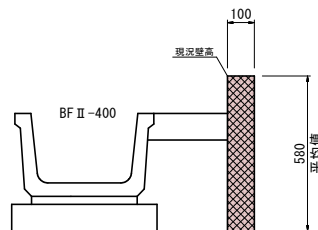


| 材料表    |           | 10m当り          |      |
|--------|-----------|----------------|------|
| 名 称    | 規 格       | 単位             | 数量   |
| コンクリート | 18-8-25BB | m <sup>3</sup> | 0.58 |
| 型枠     |           | m <sup>2</sup> | 11.6 |


### 普通掛け口400型 (参考図)

平面図

側面図

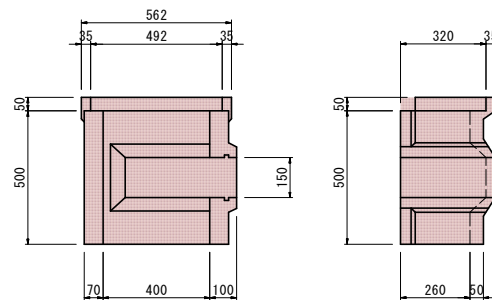

断面図

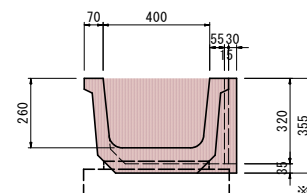


※基礎はBF-400部と同一

自由勾配側溝展開図

H=1:300 V=1: 50 (A1版)

H=1:600 V=1:100 (A3版)

DL=355.00

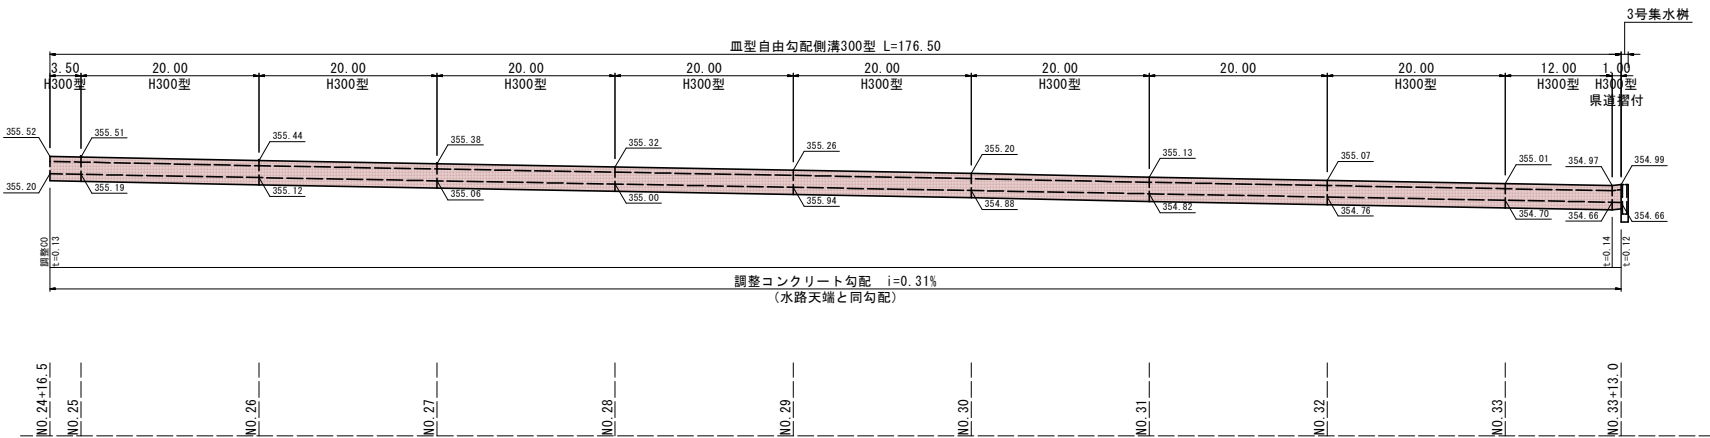

皿型自由勾配側溝 数量表


| 項 目               | 計 算 式                                                                                 | 単 位                        | 数 量   |
|-------------------|---------------------------------------------------------------------------------------|----------------------------|-------|
| 皿型VS300-300       | 176.50                                                                                | m                          | 176.5 |
| 調整C0<br>18-8-25BB | $((0.13+0.14)/2 \times 175.5 + (0.14+0.12)/2 \times 1.00) \times 0.3/176.5 \times 10$ | m <sup>3</sup> /10m<br>あたり | 0.40  |

集水桝 (1/2)

S=1:20 (A1版)  
S=1:40 (A3版)

2号集水桝  
B300-L1870-H550

平面図

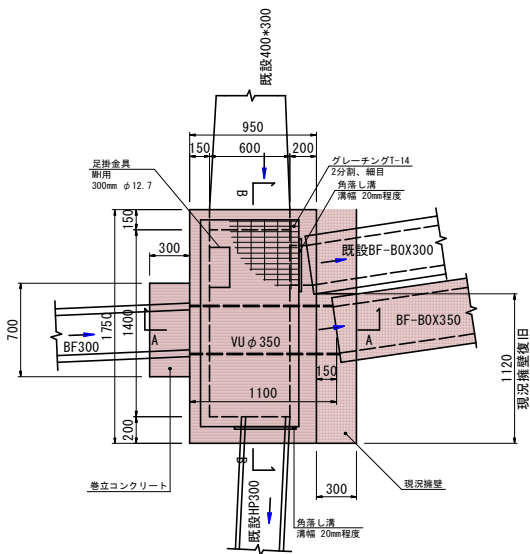


1号集水桝 数量表

| 項目       | 計算式   | 単位             | 数量   |
|----------|---|----------------|------|
| コンクリート   | $(0.95 \times 1.75 \times 1.15) - (0.60 \times 1.40 \times 1.00)$<br>$-(0.02 \times 0.02 \times 0.02 \times 0.04)$                                        | m <sup>3</sup> | 0.94 |
| 型枠       | $(0.95 \times 1.75) \times 1.15 \times 2 + (0.60 \times 1.40) \times 1.15 \times 2$<br>$-(0.18 \times 0.11 \times 0.10 \times 0.11 \times 0.18) \times 2$ | m <sup>2</sup> | 9.5  |
| 基礎       | RC40-0 t=150mm   | m <sup>2</sup> | 1.9  |
| グレーチング   | 600×1400用 T-14   | 枚              | 1    |
| 足掛金具     | M10用 300mm φ12.7   | 個              | 2    |
| 基礎修正     |   | m <sup>2</sup> | 1.9  |
| 巻立コンクリート | $0.30 \times 0.70 \times 0.56 - (0.01 \times 2)$   | m <sup>3</sup> | 0.18 |
| 巻立コンクリート |   | m <sup>3</sup> | 0.6  |
| 型枠       | $(0.30 \times 0.70 \times 0.30) \times 0.56 \times 0.09$                                                                                                  | m              | 1.1  |
| 植込管      | VUφ350   | m              | 1.1  |

集水桝 控除表


| 規格        | Co (m <sup>3</sup> ) 壁厚15cm | Co (m <sup>3</sup> ) 壁厚20cm | 型枠 (m <sup>2</sup> ) 片面 |
|-----------|-----------------------------|-----------------------------|-------------------------|
| BF300     | 0.01                        | 0.02                        | 0.09                    |
| BF350     | 0.02                        | 0.02                        | 0.12                    |
| BF400     | 0.02                        | 0.03                        | 0.15                    |
| BF-BOX300 | 0.03                        | 0.04                        | 0.18                    |
| BF-BOX350 | 0.03                        | 0.05                        | 0.23                    |
| VUφ350    | 0.02                        | 0.02                        | 0.11                    |
| HPφ300    | 0.02                        | 0.02                        | 0.10                    |
| □600-300  | 0.03                        | 0.04                        | 0.18                    |

A-A断面

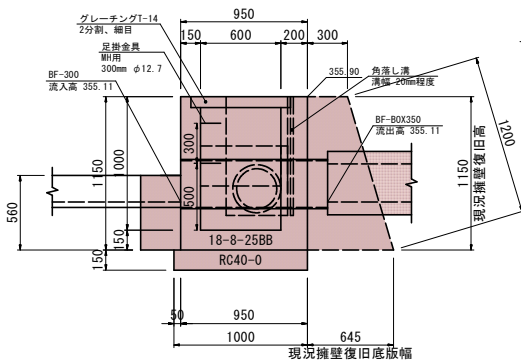


※現況掘壁は天端幅以外想定値

B-B断面

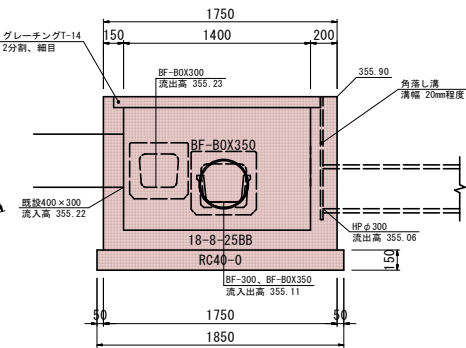

平面図

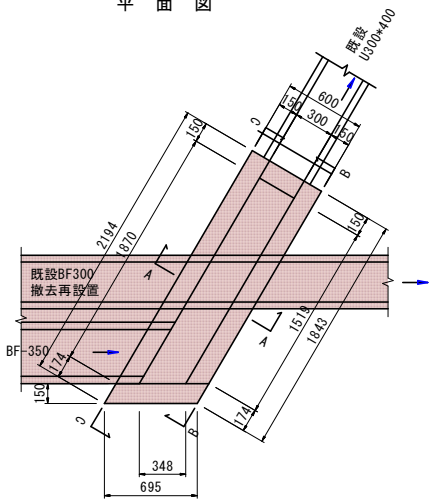


2号集水桝 数量表

| 項目      | 計算式   | 単位             | 数量   |
|---------|---|----------------|------|
| コンクリート  | $(2.19 \times 1.94) / 2 \times 0.60 \times 0.70$<br>$-(1.87 \times 1.52) / 2 \times 0.30 \times 0.55$<br>$-(0.02 \times 0.01 \times 0.02 \times 0.01)$           | m <sup>3</sup> | 0.51 |
| 型枠      | $(2.19 \times 0.70 + 1.84 \times 0.60) \times 0.70$<br>$+(0.30 \times 1.87 + 0.35 \times 1.52) \times 0.70$<br>$-(0.12 \times 0.09 + 0.12 \times 0.09) \times 2$ | m <sup>2</sup> | 5.7  |
| 基礎      | RC40-0 t=150mm   | m <sup>2</sup> | 1.5  |
| 基礎修正    |   | m <sup>2</sup> | 1.5  |
| 既設BF300 |   | m              | 2.0  |
| 撤去再設置   |   | m              | 2.0  |


集水桝 控除表 壁厚150mm

| 規格        | Co (m <sup>3</sup> ) | 型枠 (m <sup>2</sup> ) 片面 |
|-----------|----------------------|-------------------------|
| BF300     | 0.01                 | 0.09                    |
| BF350     | 0.02                 | 0.12                    |
| BF400     | 0.02                 | 0.15                    |
| BF-BOX300 | 0.03                 | 0.18                    |
| BF-BOX350 | 0.03                 | 0.23                    |
| VUφ350    | 0.02                 | 0.11                    |
| HPφ300    | 0.02                 | 0.10                    |
| U300-400  | 0.02                 | 0.12                    |


B-B断面

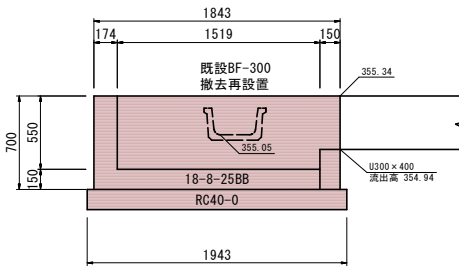

A-A断面

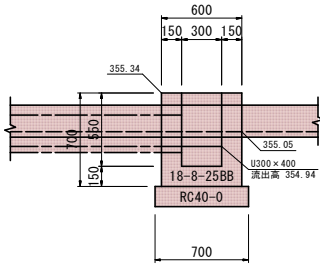

C-C断面

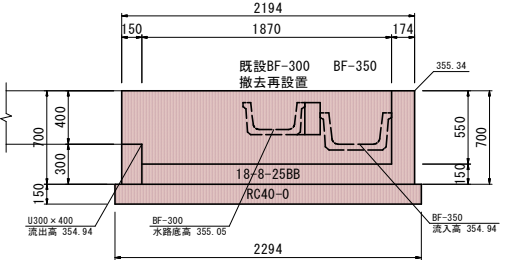


|                            |    |    |           |
|----------------------------|----|----|-----------|
| 実施設計書                      |    |    |           |
| 令和7年度 社会資本整備総合交付金事業        |    |    |           |
| 市道南宮東西線 自転車歩行者専用道整備工事 第1工区 |    |    |           |
| 書                          | 19 | 31 | 集水桝 (1/2) |
| 号                          | 尺  |    | 図示        |
| 市道南宮東西線自転車歩行者専用道           |    |    |           |
| 千曲市大字南宮                    |    |    |           |
| 設計会社                       |    |    |           |
| 測量会社                       |    |    |           |
| 調査会社                       |    |    |           |
| 千曲市役所                      |    |    |           |

集水桝 (2/2)

S=1:20 (A1版)


S=1:40 (A3版)

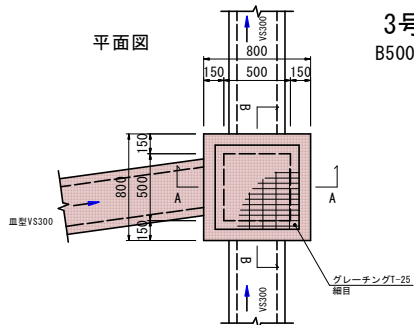


3号集水桝

B500-L500-H550

A-A断面

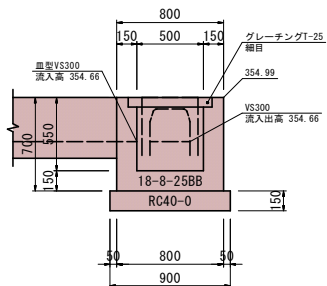

B-B断面

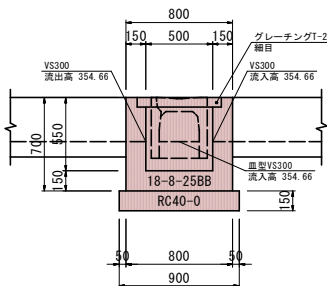

集水桝 数量表

| 項目                              | 計算式                                                                                          | 単位             | 数量   |
|---------------------------------|----------------------------------------------------------------------------------------------|----------------|------|
| コンクリート<br>18-8-25BB             | $0.80 \times 0.80 \times 0.70 - 0.50 \times 0.50 \times 0.55$<br>$- (0.01 + 0.01 + 0.01)$    | m <sup>3</sup> | 0.28 |
| 型枠                              | $0.80 \times 0.70 \times 4 + 0.50 \times 0.70 \times 4$<br>$- (0.07 + 0.07 + 0.07) \times 2$ | m <sup>2</sup> | 3.2  |
| 基礎材<br>RC40-0 t=150mm           |                                                                                              | m <sup>2</sup> | 0.8  |
| 基面整正<br>グレーチング<br>500×500用 T-14 | 細目<br>0.90×0.90                                                                              | m <sup>2</sup> | 0.8  |
|                                 |                                                                                              | 枚              | 1.0  |

集水桝 控除表 壁厚150mm


| 規格            | Co(m <sup>3</sup> ) | 型枠(m <sup>2</sup> )片側 |
|---------------|---------------------|-----------------------|
| VS300-300内空   | 0.01                | 0.07                  |
| 皿型VS300-300内空 | 0.01                | 0.07                  |
| 皿型側溝300       | 0.01                | 0.08                  |
| 皿型VS300-600内空 | 0.02                | 0.16                  |

|                            |          |           |    |    |
|----------------------------|----------|-----------|----|----|
| 実施設計書                      |          |           |    |    |
| 令和7年度 社会資本整備総合交付金事業        |          |           |    |    |
| 市道南宮東西線 自転車歩行者専用道整備工事 第1工区 |          |           |    |    |
| 書号                         | 20<br>31 | 集水桝 (2/2) | 縮尺 | 図示 |
| 市道南宮東西線自転車歩行者専用道           |          |           |    |    |
| 千曲市大字南宮                    |          |           |    |    |
| 設計会社                       |          |           |    |    |
| 測量会社                       |          |           |    |    |
| 調査会社                       |          |           |    |    |
| 千曲市役所                      |          |           |    |    |

横断水路工 (1/3)

平面図

S=1:100 (A1版)  
S=1:200 (A3版)

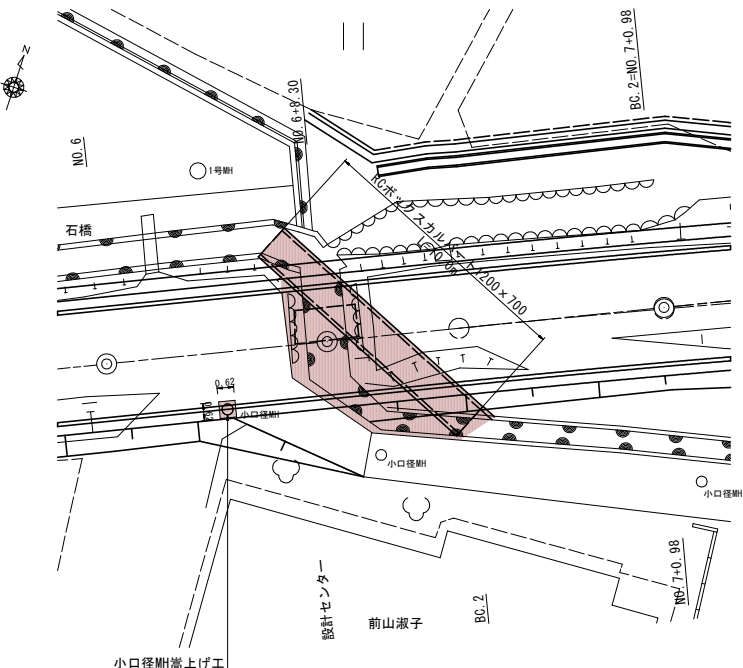


横断面


S=1:50 (A1版)  
S=1:100 (A3版)

NO. 6+8.3

GH=354.95  
FH=356.16

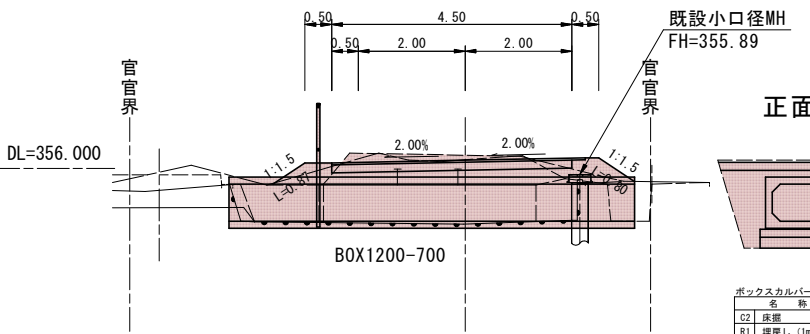


正面図

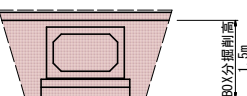

| ボックスカルバート工事 |            |     |
|-------------|------------|-----|
| 名           | 称          | 数   |
| C2          | 床掘         | 3.9 |
| R1          | 埋戻し (1m未満) | 1.9 |

※CAD計測


入口側拡大図

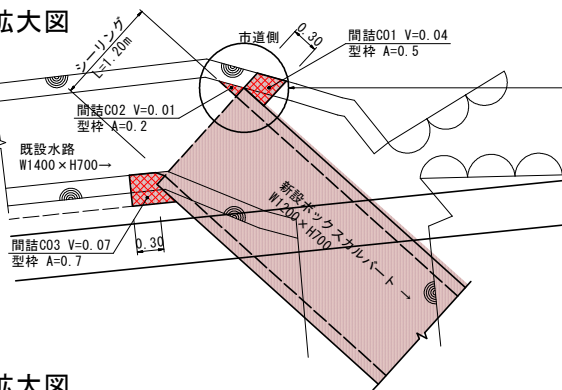

S=1:30 (A1版)  
S=1:60 (A3版)

市道側の水路側壁は市道土留を兼ねているため  
側壁を残す位置にボックスカルバートを設置

出口側拡大図

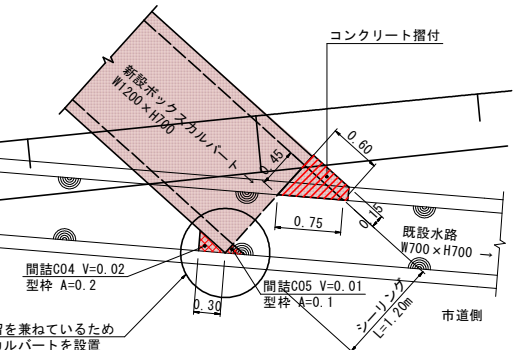

市道側の水路側壁は市道土留を兼ねているため  
側壁を残す位置にボックスカルバートを設置


ボックスカルバート 数量表

| 項 目                     | 計 算 式                                                  | 単位 | 数 量  |
|-------------------------|--------------------------------------------------------|----|------|
| ボックスカルバート<br>W1200-H700 |                                                        | m  | 10.0 |
| コンクリート構付<br>18-8-25BB   | 底版 0.60×0.45/2×0.15 = 0.02<br>側壁 0.15×0.60×0.70 = 0.06 | m3 | 0.08 |
| 型枠                      | 0.60×0.70                                              | m2 | 0.4  |
| 間詰C0<br>18-8-25BB       | 0.04+0.01+0.07+0.02+0.01                               | m3 | 0.15 |
| 間詰C0<br>型枠              | 0.5+0.2+0.7+0.2+0.1                                    | m2 | 1.7  |
| シーリング                   | 1.2+1.2                                                | m  | 2.4  |
| 土工<br>C2-床掘             | 3.9×10.0                                               | m3 | 39.0 |
| 土工<br>R1-埋戻し (1m未満)     | 1.9×10.0                                               | m3 | 19.0 |

ボックスカルバート構造図

RC B1200-H700

S=1:20 (A1版)  
S=1:40 (A3版)

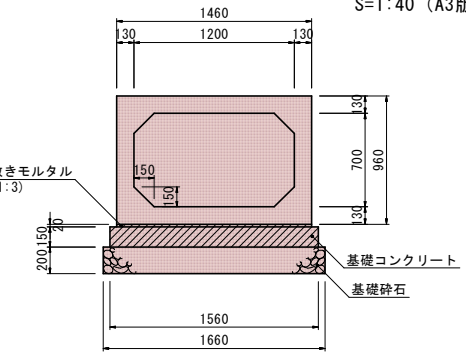

※必要支持力は60kN/m2以上であることを確認すること。

材料表


| 名 称      | 規 格              | 単位 | 数量   |
|----------|------------------|----|------|
| 製品       | B1200×H700       | 個  | 5    |
| 敷モルタル    | 1:3 t=20mm       | m3 | 0.29 |
| 基礎コンクリート | 捨-8-40BB t=150mm | m3 | 2.34 |
| 型枠       |                  | m2 | 3.0  |
| 基礎砕石     | RC40-0 t=200mm   | m2 | 16.6 |

※参考重量 3,030kg/2.0m

| 実施設計書            |               |                       |      |
|------------------|---------------|-----------------------|------|
| 令和7年度            | 社会資本整備総合交付金事業 | 市道南宮東西線 自転車歩行者専用道整備工事 | 第1工区 |
| 書 号              | 2/31          | 横断水路工 (1/3)           | 図 示  |
| 市道南宮東西線自転車歩行者専用道 |               |                       |      |
| 千曲市大字南宮          |               |                       |      |
| 設計会社             |               |                       |      |
| 測量会社             |               |                       |      |
| 調査会社             |               |                       |      |
| 千 曲 市 役 所        |               |                       |      |


## 横断水路工 (2/3)

平面图 S=1:100 (A1版)  
S=1:200 (A3版)

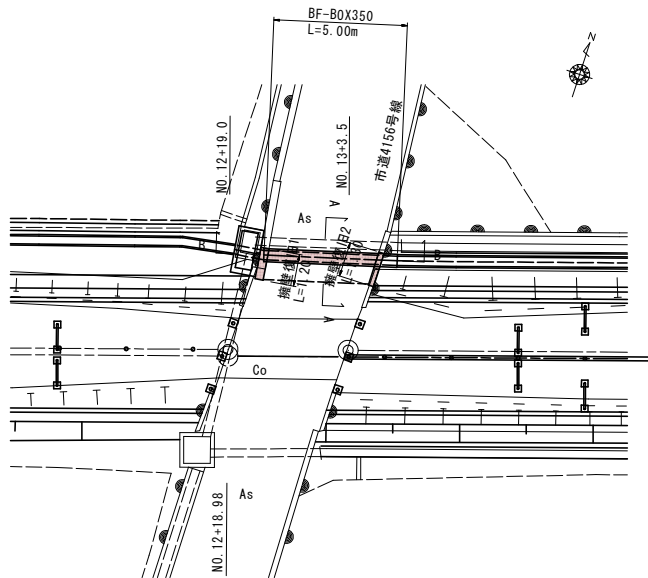

A-A断面


S=1:20 (A1版)  
S=1:40 (A3版)

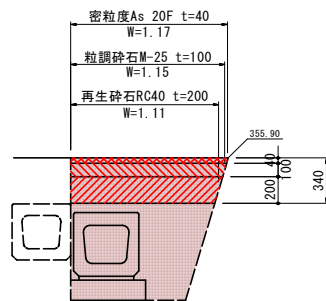

| BF-B0X350土工 |            | 数量  |
|-------------|------------|-----|
| C2          | 床掘         | 1.1 |
| R1          | 埋戻し (1m未満) | 0.4 |

B-B断面

S=1:20 (A1版)  
S=1:40 (A3版)

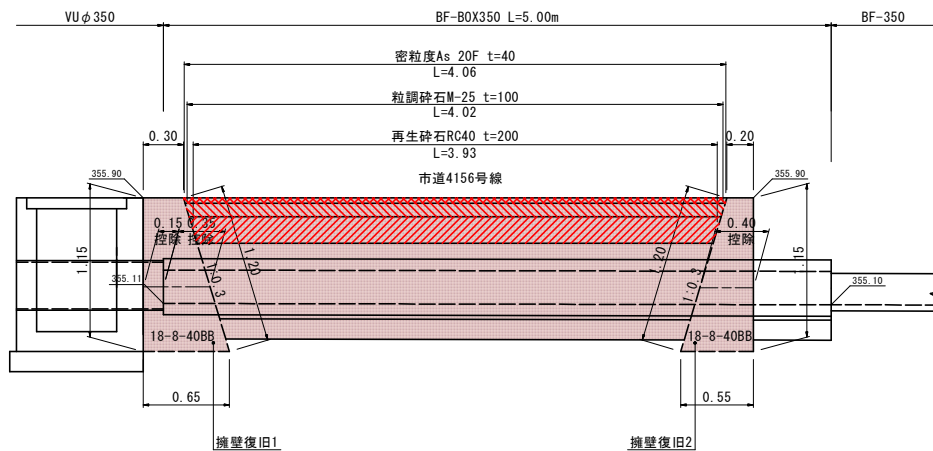

※擁壁形状は天端幅以外想定値  
※現況擁壁形状に合わせて復旧

横断水路工2 数量表

| 項 目                  | 計 算 式                                                    | 単位 | 数量   |
|----------------------|----------------------------------------------------------|----|------|
| BF-BOX<br>350型       |                                                          | m  | 5.0  |
| 調整役目1<br>コンクリート      | (0.30+0.65)/2×1.15×1.20<br>-(0.11×0.15)-(0.23×0.35)      | m3 | 0.56 |
| 調整役目2<br>型枠          | (0.30+0.65)/2×1.15+(1.15+1.20)×1.20<br>-0.11-(0.23×1.04) | m3 | 3.0  |
| 調整役目2<br>コンクリート      | (0.20+0.55)/2×1.15×1.20<br>-(0.23×0.40)                  | m3 | 0.4  |
| 調整役目2<br>型枠          | (0.20+0.55)/2×1.15+(1.15+1.20)×1.30<br>-(0.23×0.23-1.04) | m3 | 3.0  |
| 表層：密粒度AS 20F<br>t=40 | 1.17×4.06                                                | m3 | 4.8  |
| 上層：粒調砕石#-Z5<br>t=100 | 1.15×4.02                                                | m3 | 4.6  |
| 下層：再生砕石R40<br>t=200  | 1.11×3.93                                                | m3 | 4.4  |
| C2：床層                | 1.1×5.0                                                  | m3 | 5.5  |
| 土工<br>R1：埋戻し（1m未満）   | 0.4×5.0                                                  | m3 | 2.0  |

擁壁復旧控除面積


| 規格            | 控除面積 |
|---------------|------|
| BF-B0X350     | 0.23 |
| VU $\phi$ 350 | 0.11 |

|                  |               |                     |    |                            |  |  |  |
|------------------|---------------|---------------------|----|----------------------------|--|--|--|
| 実施設計書            |               | 令和7年度 社会資本整備総合交付金事業 |    | 市道新宮東西線 自転車歩行者専用道整備工事 第1工区 |  |  |  |
| 市道新宮東西線          | 自転車歩行者専用道整備工事 |                     |    |                            |  |  |  |
| 番号               | 22/31         | 橋断水路工(2/3)          | 縮尺 | 図示                         |  |  |  |
| 市道新宮東西線自転車歩行者専用道 |               |                     |    |                            |  |  |  |
| 千曲市大字新宮          |               |                     |    |                            |  |  |  |
| 設計会社             |               |                     |    |                            |  |  |  |
| 測量会社             |               |                     |    |                            |  |  |  |
| 調査会社             |               |                     |    |                            |  |  |  |
| 千曲市役所            |               |                     |    |                            |  |  |  |

H=1:200 V=1:50 (A1版)  
H=1:400 V=1:100 (A3版)

H=1:200 V=1:50 (A1版)  
H=1:400 V=1:100 (A3版)

### L型擁壁展開図

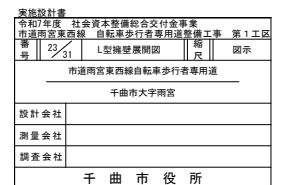


L 型擁壁一般図

S=1:20 (A1版)

S=1:40 (A3版)

【L型擁壁通常タイプ】

参考図

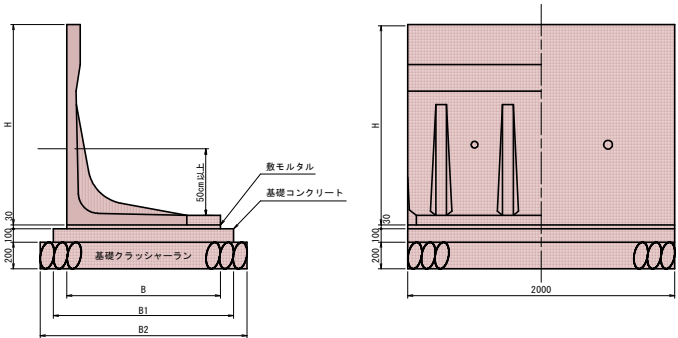

寸法表及び数量表

| 呼び名<br>(H) | 参考重量<br>(kg) | 寸 法<br>(mm) |      |      | 基礎クラッシャーラン |            | 基<br>礎<br>コンクリート<br>(m3) | 敷モルタル<br>(m3) | 型 枠<br>(m2) | 製 品<br>(本) |
|------------|--------------|-------------|------|------|------------|------------|--------------------------|---------------|-------------|------------|
|            |              | B           | B1   | B2   | (m3)       | t=200 (m2) |                          |               |             |            |
| 1000       | 640          | 850         | 1050 | 1250 | 2.500      | 12.5       | 1.050                    | 0.255         | 2.00        | 5.0        |
| 1250       | 855          | 1000        | 1200 | 1400 | 2.800      | 14.0       | 1.200                    | 0.300         |             |            |
| 1500       | 1,080        | 1150        | 1350 | 1550 | 3.100      | 15.5       | 1.350                    | 0.345         |             |            |
| 1750       | 1,370        | 1300        | 1500 | 1700 | 3.400      | 17.0       | 1.500                    | 0.390         |             |            |
| 2000       | 1,640        | 1450        | 1650 | 1850 | 3.700      | 18.5       | 1.650                    | 0.435         |             |            |
| 2250       | 2,180        | 1600        | 1800 | 2000 | 4.000      | 20.0       | 1.800                    | 0.480         |             |            |
| 2500       | 2,350        | 1750        | 1950 | 2150 | 4.300      | 21.5       | 1.950                    | 0.525         |             |            |
| 2750       | 2,960        | 1900        | 2100 | 2300 | 4.600      | 23.0       | 2.100                    | 0.570         |             |            |
| 3000       | 3,130        | 2050        | 2250 | 2450 | 4.900      | 24.5       | 2.250                    | 0.615         |             |            |

※根入れは底版厚を含まず0.5m以上確保すること  
※必要支持力は60kN/m2以上であることを確認すること。

L型擁壁 数量表


| 項 目                  | 計 算 式            | 単位 | 数 量   |
|----------------------|------------------|----|-------|
| L型擁壁<br>H1250        | 108.00×1.40      | m  | 109.4 |
| 敷モルタル<br>1:3         | 109.4×0.300m3/10 | m3 | 3.28  |
| 基礎C0<br>18-8-25B8    | 109.4×1.200m3/10 | m3 | 13.13 |
| 基礎C0<br>型枠           | 109.4×2.00m2/10  | m2 | 21.9  |
| 基礎砕石<br>RC40-0 t=200 | 109.4×14.0m2/10  | m2 | 153.2 |

# 舗装展開図(1/8)

(自転車歩行者道)


S=1:100 (A1版)

S=1:200 (A3版)

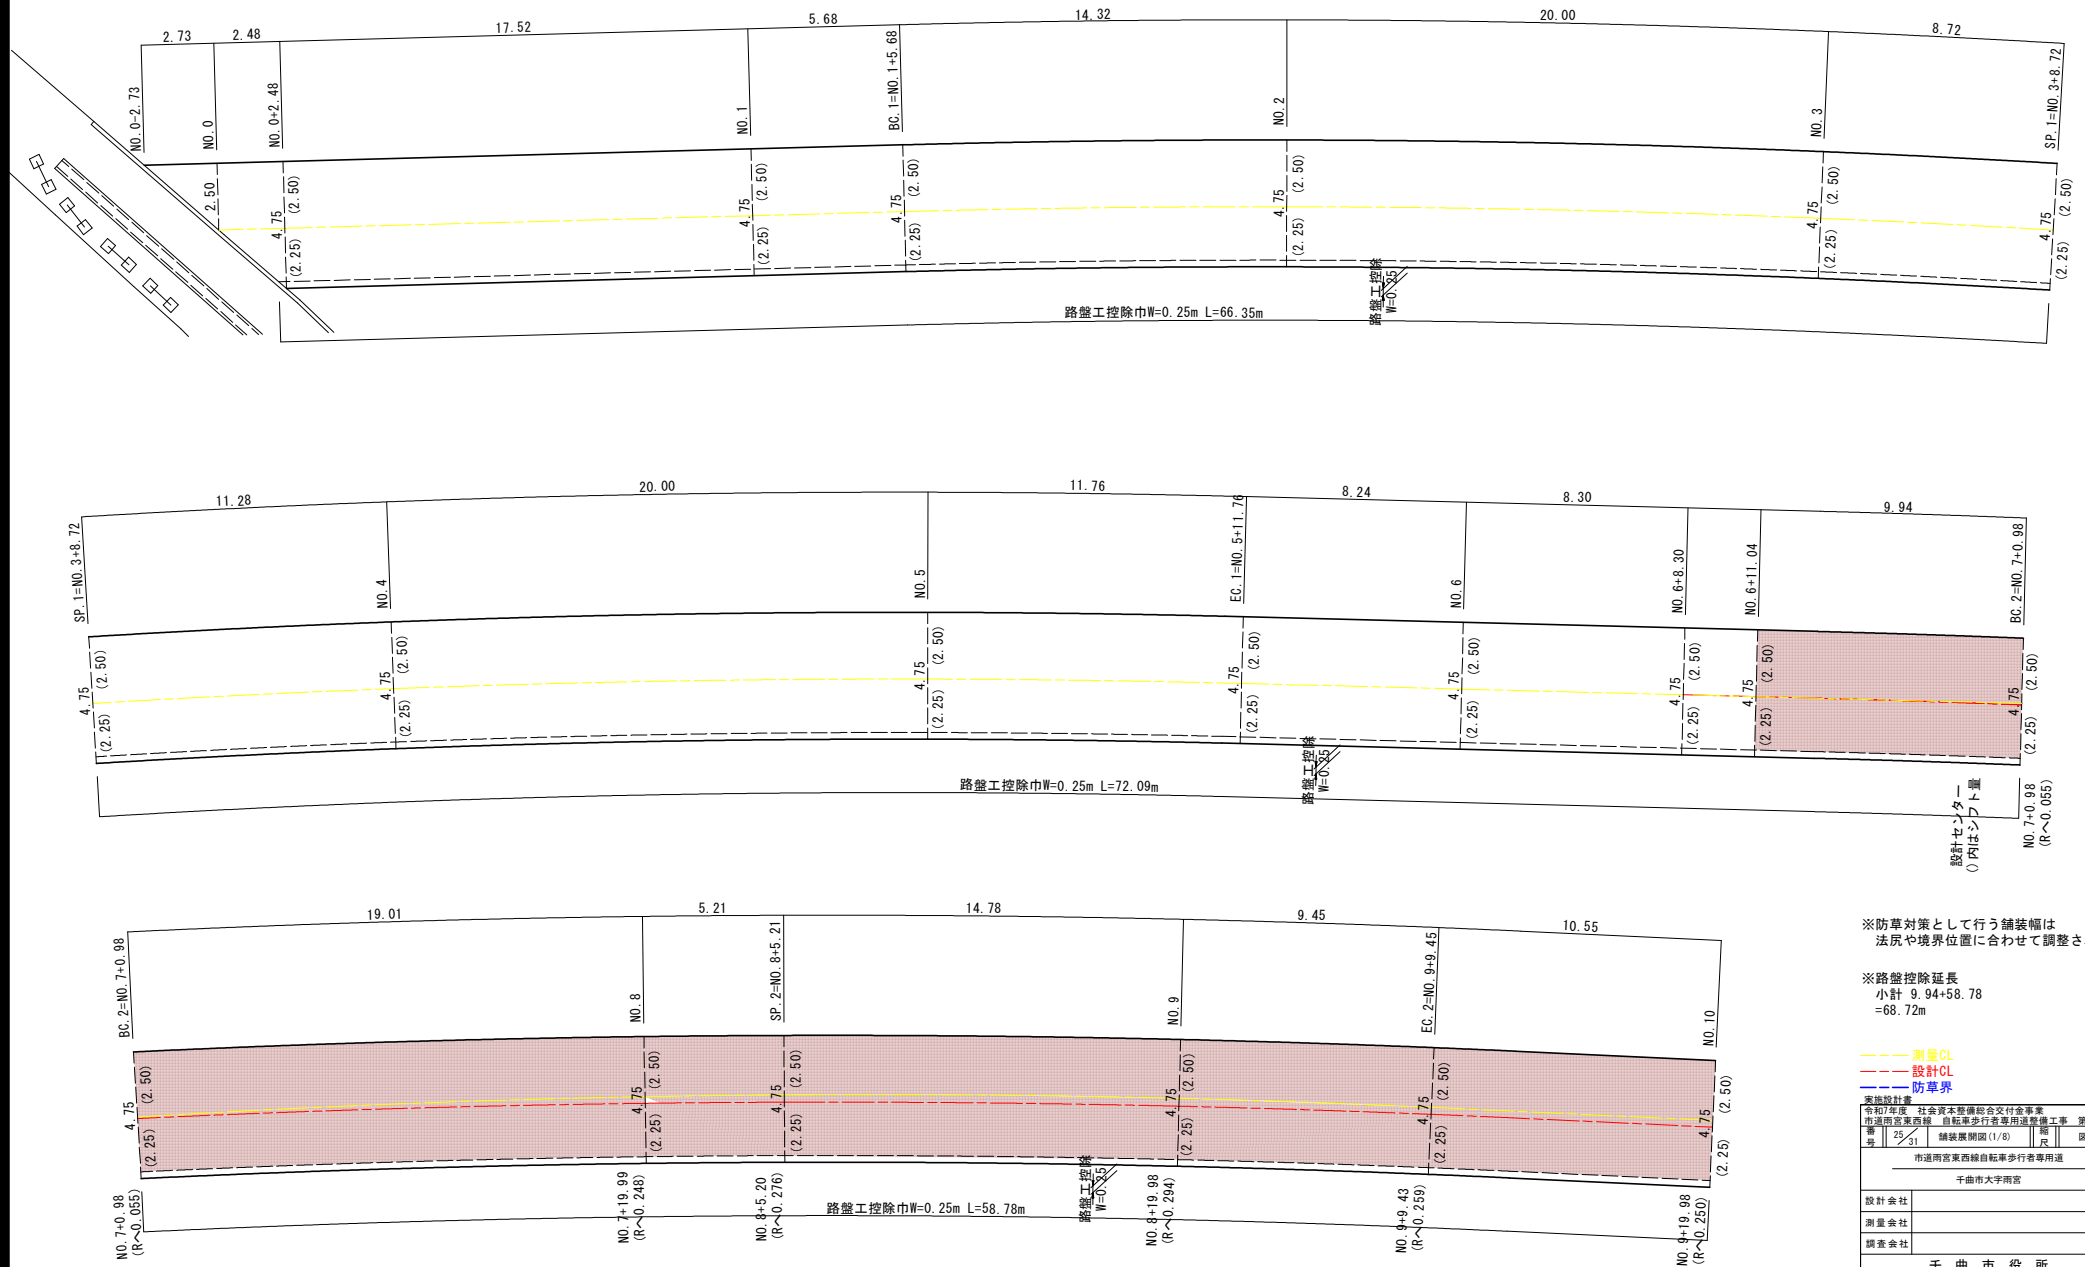

舗装展開図(2/8)  
(自転車歩行者道)

S=1:100 (A1版)  
S=1:200 (A3版)

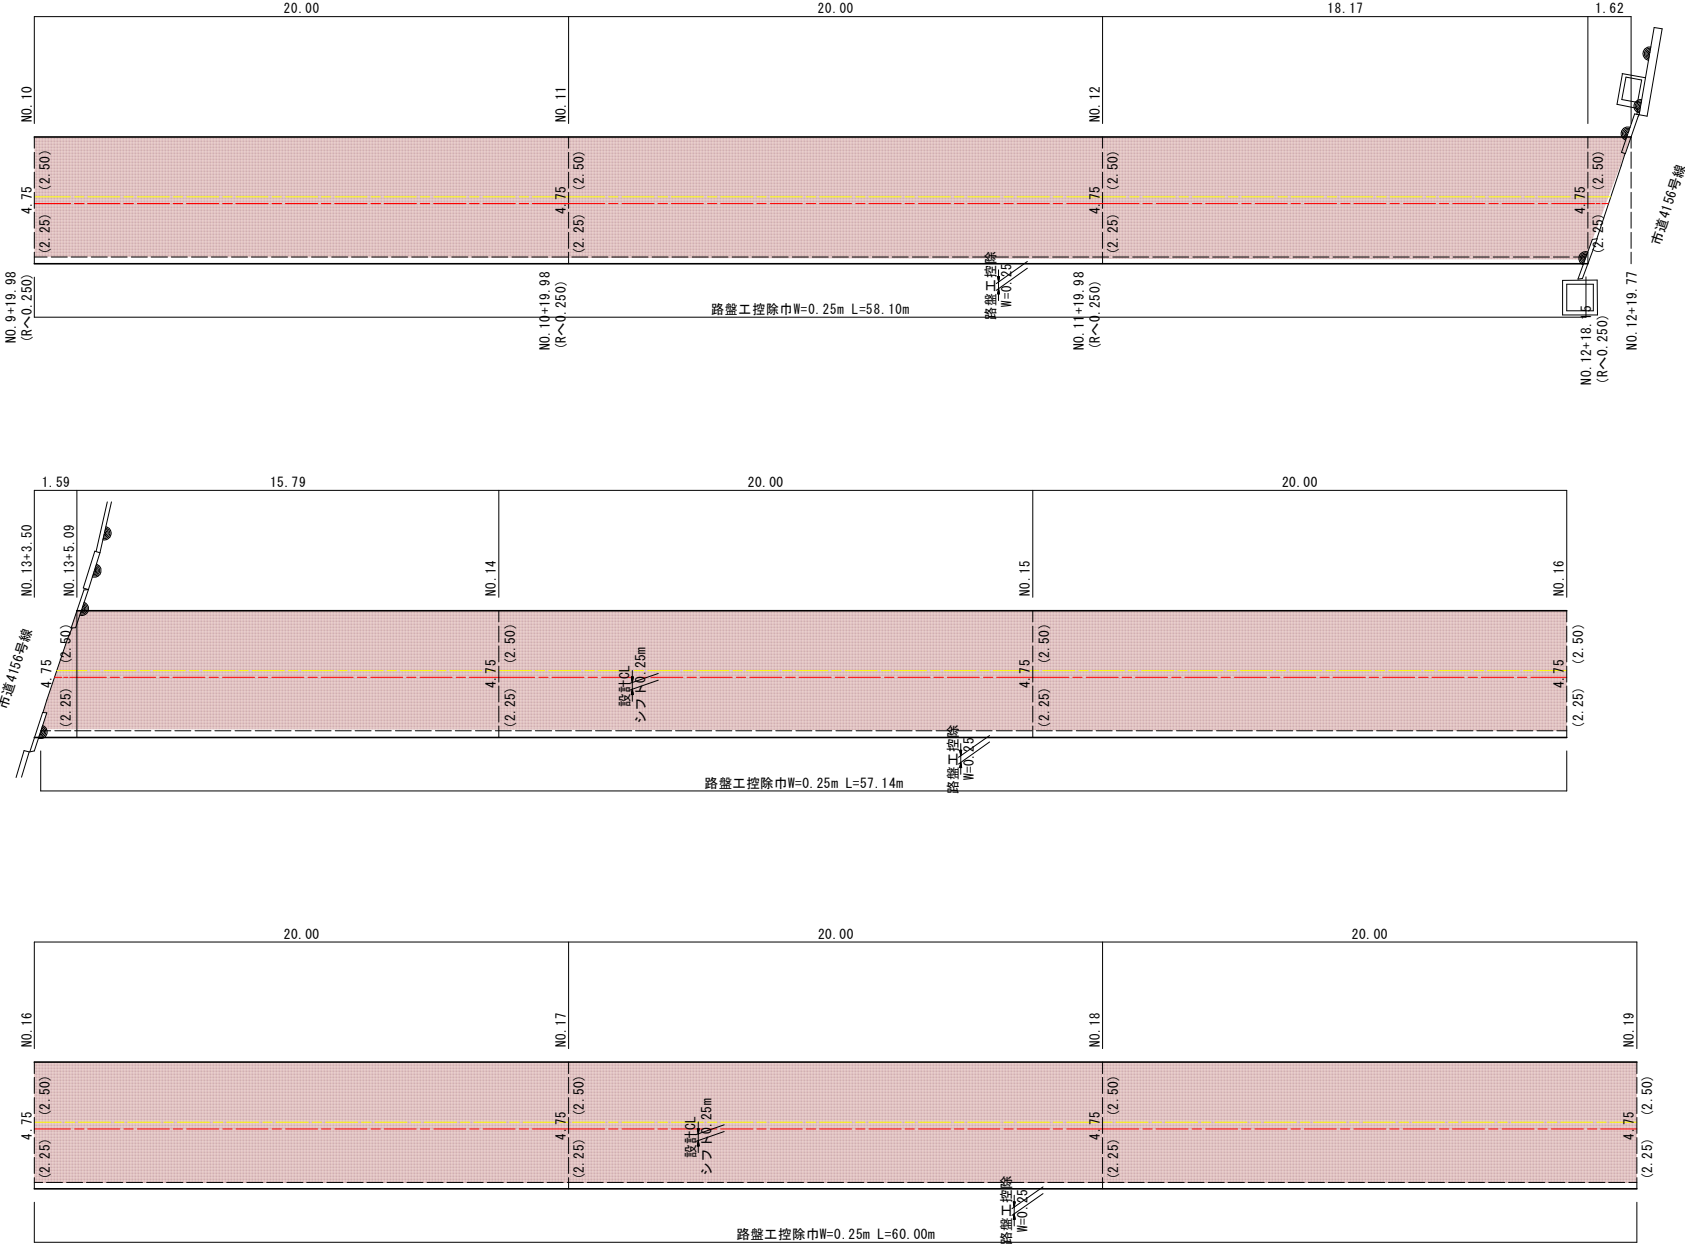

※防草対策として行う舗装幅は  
法尻や境界位置に合わせて調整されたい


※路盤控除延長  
小計 58.10+57.14+60.00  
=175.24m

--- 測量CL  
--- 設計CL  
--- 防草界

|                       |       |      |    |
|-----------------------|-------|------|----|
| 実施設計書                 |       |      |    |
| 令和7年度 社会資本整備総合交付金事業   |       | 第1工区 |    |
| 市道南宮至西線 自転車歩行者専用道整備工事 |       | 第1工区 |    |
| 巻号                    | 26/31 | 図尺   | 図示 |
| 市道南宮至西線自転車歩行者専用道      |       |      |    |
| 千曲市大字南宮               |       |      |    |
| 設計会社                  |       |      |    |
| 測量会社                  |       |      |    |
| 調査会社                  |       |      |    |
| 千曲市役所                 |       |      |    |

舗装展開図(3/8)  
(自転車歩行者道)

S=1:100 (A1版)  
S=1:200 (A3版)

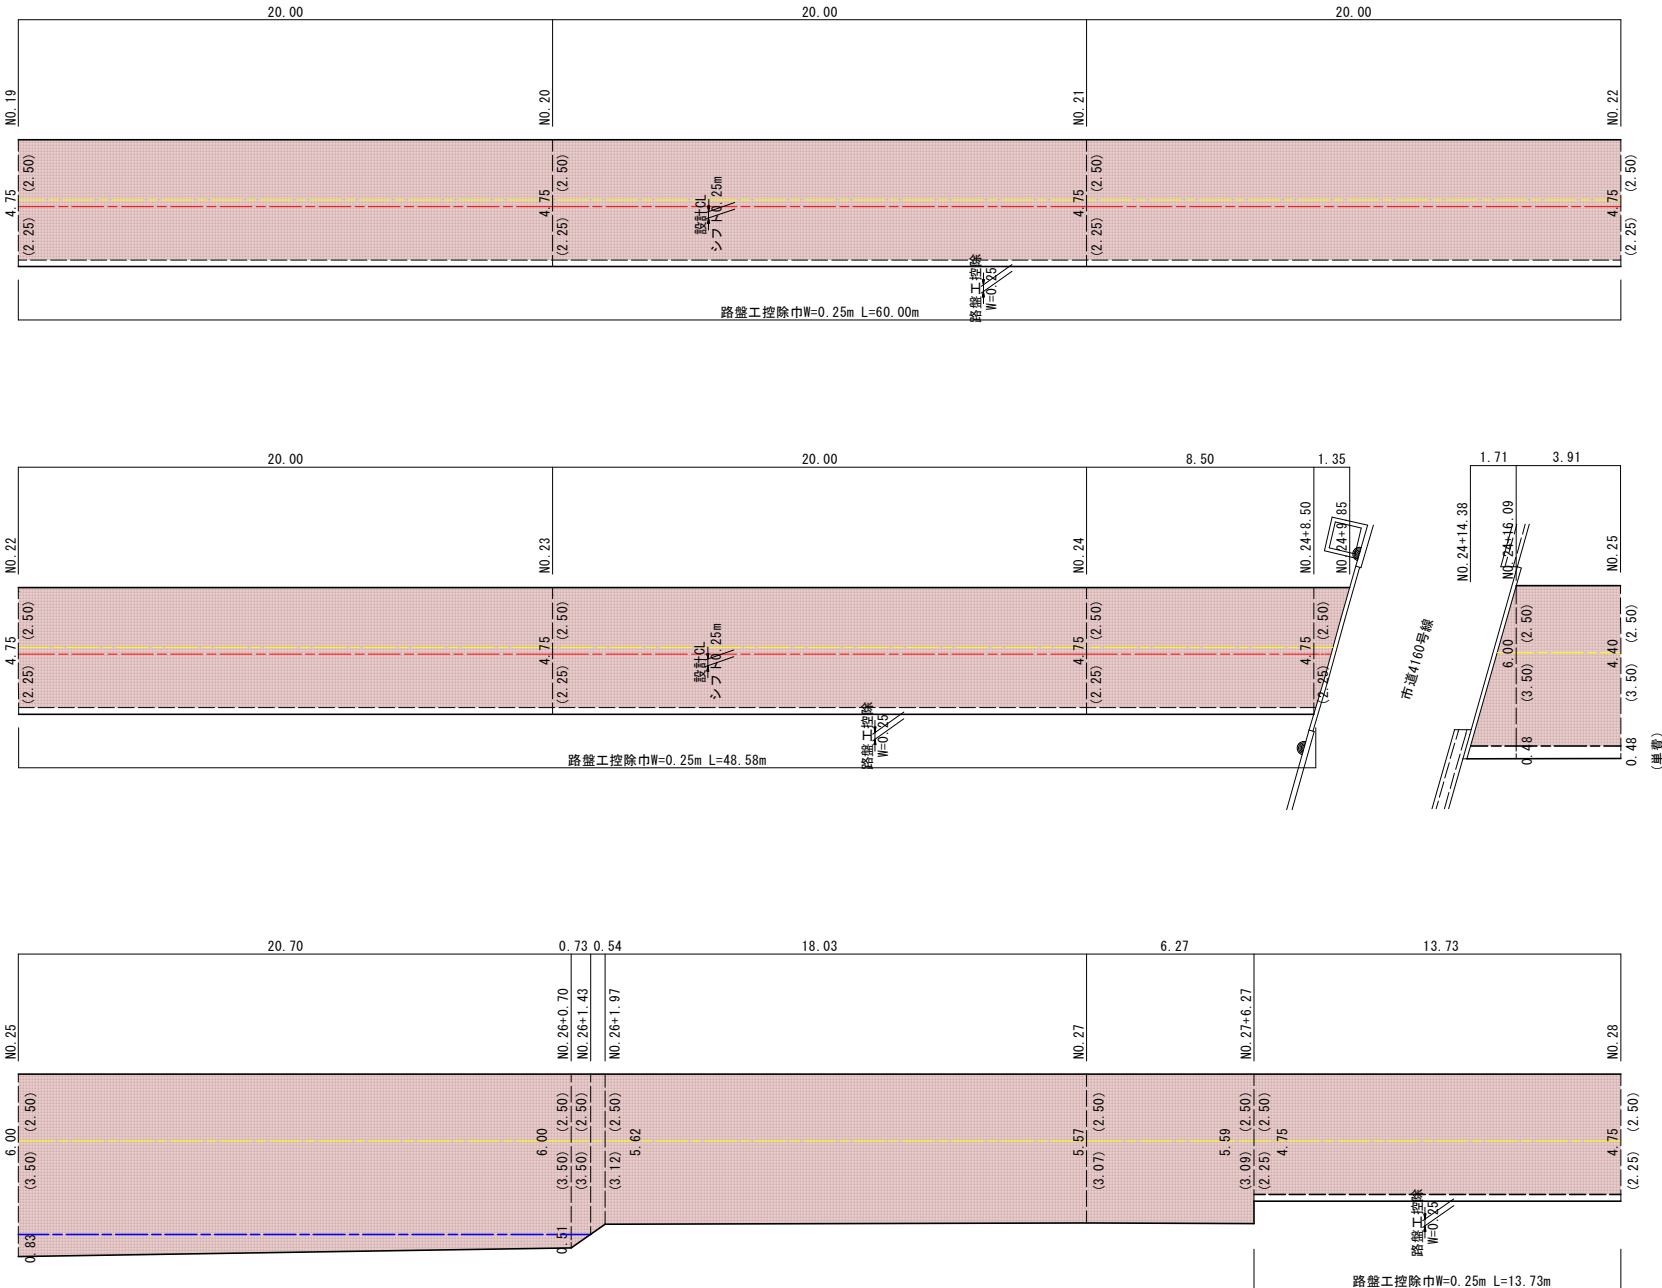


※防草対策として行う舗装幅は  
法民や境界位置に合わせて調整されたい

※路盤控除延長  
小計 60.00+48.58+13.73  
=122.31m

|                  |                    |
|------------------|--------------------|
| 測量CL             |                    |
| 設計CL             |                    |
| 防草界              |                    |
| 実施設計書            |                    |
| 令和7年度            | 社会資本整備総合交付金事業      |
| 市道南宮東西線          | 自転車歩行者専用道整備工事 第1工区 |
| 第2号              | 舗装展開図(3/8)         |
| 第3号              | 防草界                |
| 市道南宮東西線自転車歩行者専用道 |                    |
| 千曲市大字南宮          |                    |
| 設計会社             |                    |
| 測量会社             |                    |
| 調査会社             |                    |
| 千曲市役所            |                    |

舗装展開図(4/8)  
(自転車歩行者道)

S=1:100 (A1版)  
S=1:200 (A3版)

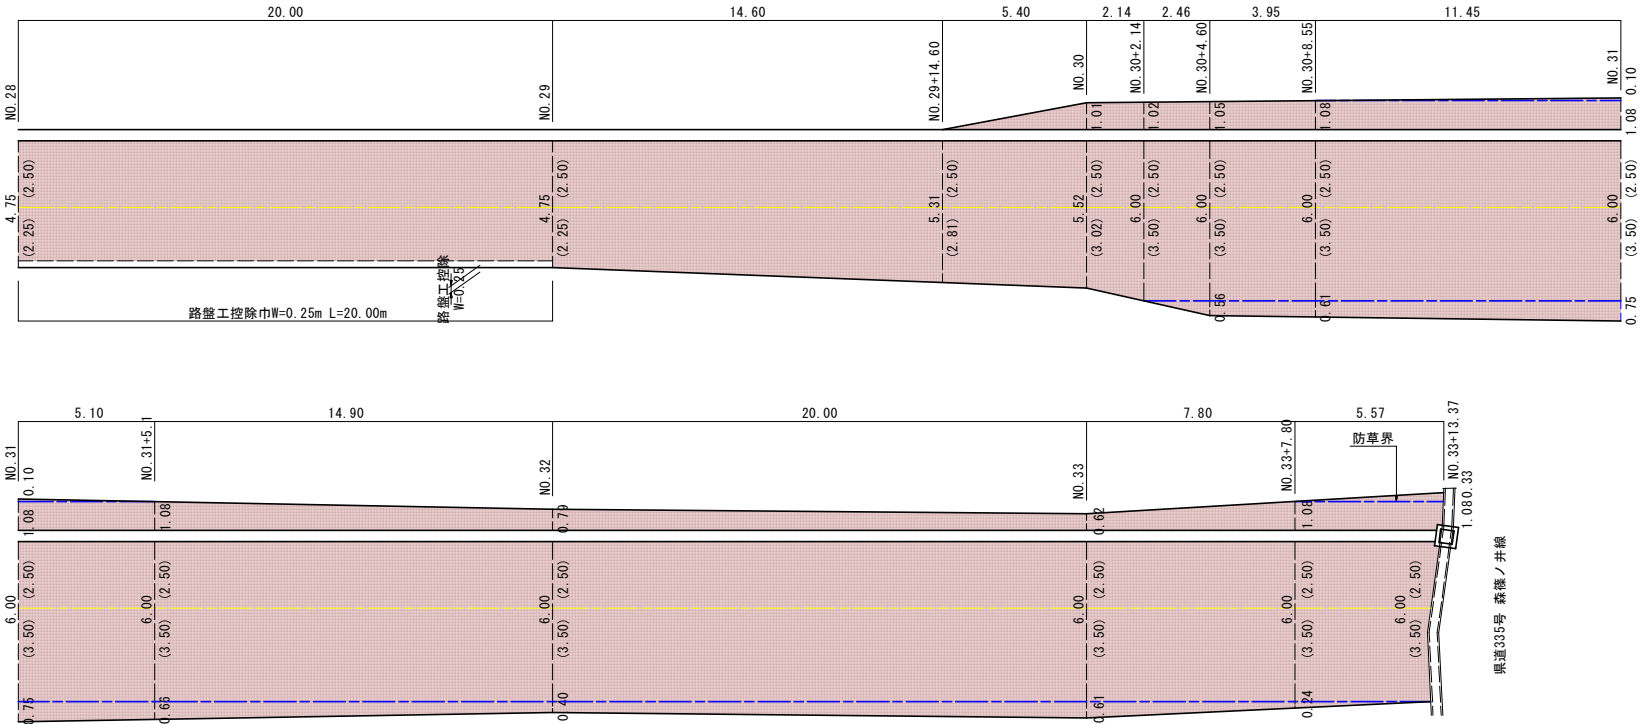

※防草対策として行う舗装幅は  
法尻や境界位置に合わせて調整されたい

※路盤控除延長  
小計 20.00m

※路盤控除面積  
(68.72+175.24+122.31+20.00) × 0.25  
=96.57m<sup>2</sup>




--- 測量CL  
--- 設計CL  
--- 防草界

|                            |    |    |            |
|----------------------------|----|----|------------|
| 実施設計書                      |    |    |            |
| 令和7年度 社会資本整備総合交付金事業        |    |    |            |
| 市道南宮東西線 自転車歩行者専用道整備工事 第1工区 |    |    |            |
| 書                          | 29 | 31 | 舗装展開図(4/8) |
| 号                          | 尺  | 図示 |            |
| 市道南宮東西線自転車歩行者専用道           |    |    |            |
| 千曲市大字南宮                    |    |    |            |
| 設計会社                       |    |    |            |
| 測量会社                       |    |    |            |
| 調査会社                       |    |    |            |
| 千曲市役所                      |    |    |            |

# 撤去工平面図(1/3)

H=1: 500 (A1版)


H=1:1000 (A3版)

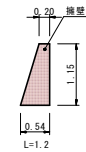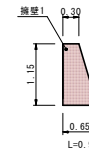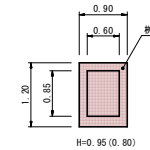


無筋コンクリート取壊し  
 擁壁1:  $(0.30+0.65)/2 \times 1.15 \times 0.9 = 0.5$   
 擁壁2:  $(0.20+0.54)/2 \times 1.15 \times 1.2 = 0.5$   
 樹:  $(0.90 \times 1.20 \times 0.95) - (0.60 \times 0.85 \times 0.8) = 0.6$   
 計:  $0.5 + 0.5 + 0.6 = 1.6\text{m}^3$

舗装切断  
 $L = 4.0 \times 2 = 8.0\text{m}$

舗装版取壊し  
 $A = 4.9\text{m}^2$   
 $V = 4.9 \times 0.04 = 0.2\text{m}^3$

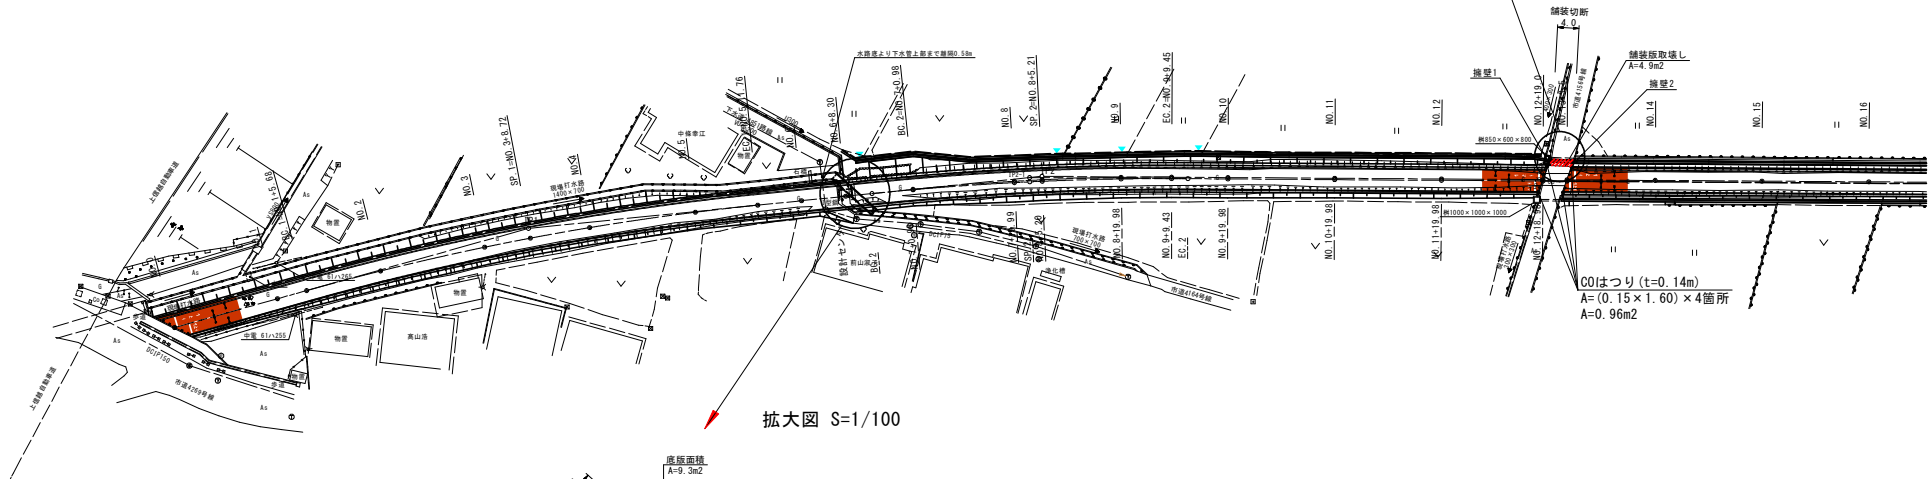

拡大図 S=1/100

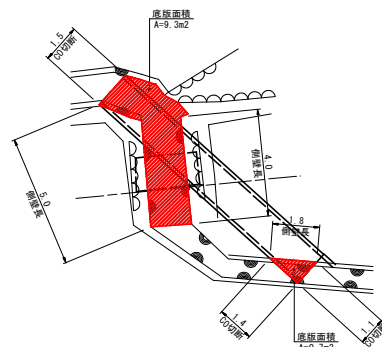


鉄筋コンクリート取壊し  
 底板:  $(9.3+0.7) \times 0.15 = 1.5$   
 側壁:  $(5.0+4.0+1.8) \times 0.70 \times 0.15 = 1.1$   
 計:  $1.5 + 1.1 = 3.6\text{m}^3$

コンクリート切断  
 $L = 1.5+0.7+1.4+0.7+1.1+0.7 = 6.1\text{m}$

|                       |         |             |       |
|-----------------------|---------|-------------|-------|
| 実施設計書                 |         |             |       |
| 令和7年度 社会資本整備総合交付金事業   |         | 第 1 工区      |       |
| 市道南宮東西線 自転車歩行者専用道整備工事 |         |             |       |
| 番号                    | 29 / 31 | 撤去工平面図(1/3) | 縮尺 図示 |
| 市道南宮東西線自転車歩行者専用道      |         |             |       |
| 千曲市大字南宮               |         |             |       |
| 設計会社                  |         |             |       |
| 測量会社                  |         |             |       |
| 調査会社                  |         |             |       |
| 千 曲 市 役 所             |         |             |       |

撤去工平面図 (2/3)


H=1: 500 (A1版)  
H=1:1000 (A3版)

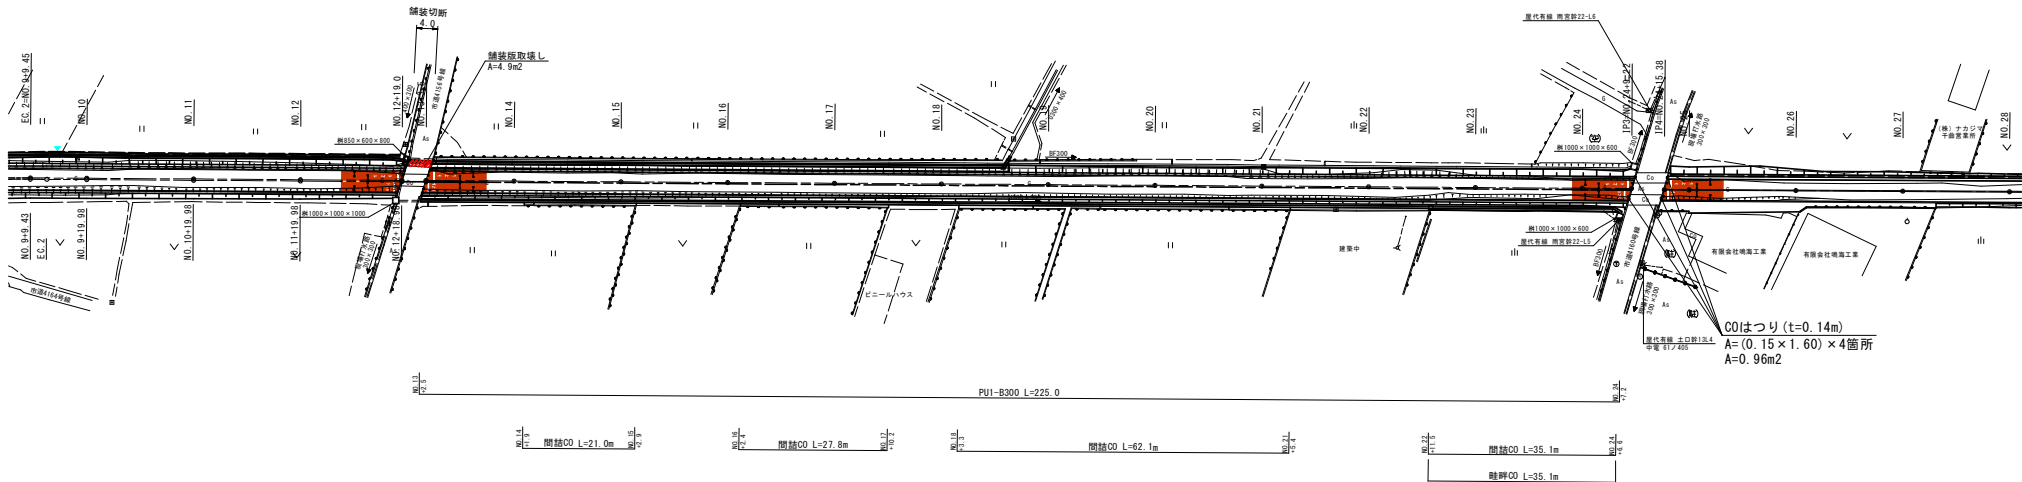


PU1-B300撤去 L=225.0m

無筋コンクリート取壊し  
間詰C0:  $(21.0+27.8+62.1+35.1) \times 0.30 \times 0.10 = 4.4$   
畦畔C0:  $35.1 \times 0.10 \times 0.58 = 2.0$   
計:  $4.4 + 2.0 = 6.4\text{m}^3$

間詰C0取壊し標準図

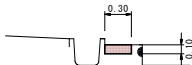

畦畔C0取壊し標準図

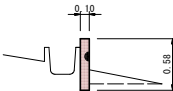


|                            |      |              |    |
|----------------------------|------|--------------|----|
| 実施設計書                      |      |              |    |
| 令和7年度 社会資本整備総合交付金事業        |      |              |    |
| 市道南宮至西線 自転車歩行者専用道整備工事 第1工区 |      |              |    |
| 第30号                       | 第31号 | 撤去工平面図 (2/3) | 図示 |
| 市道南宮至西線自転車歩行者専用道           |      |              |    |
| 千曲市大字南宮                    |      |              |    |
| 設計会社                       |      |              |    |
| 測量会社                       |      |              |    |
| 調査会社                       |      |              |    |
| 千曲市役所                      |      |              |    |

仮設参考図

### N0. 6+8. 3 ボックスカルバート設置部

S=1:200 (A1版)  
S=1:400 (A3版)

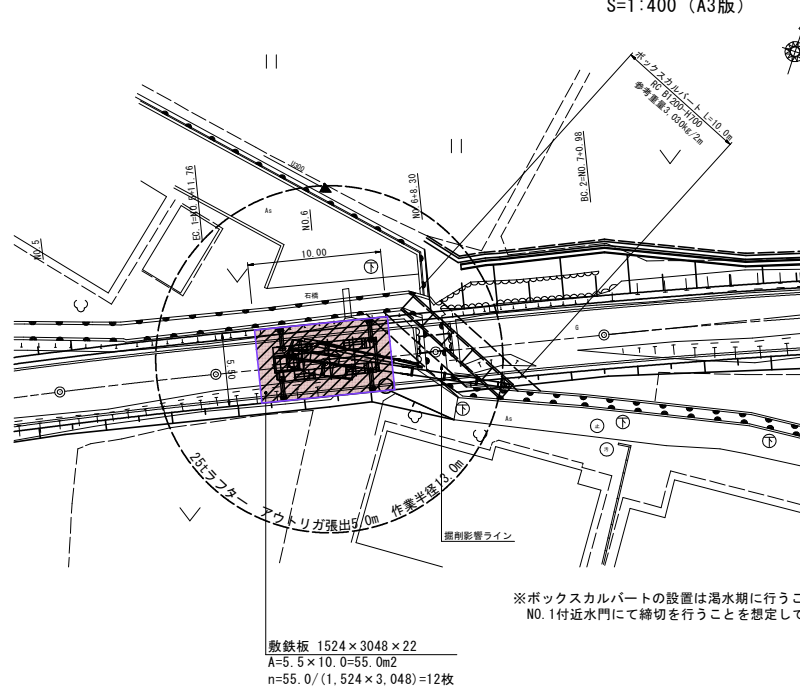

※ボックスカルパートの設置は渇水期を行うことを基本とし  
N0.1付近水門にて締切を行うことを想定している。

敷鉄板  $1524 \times 3048 \times 22$   
 $A = 5.5 \times 10.0 = 55.0 \text{m}^2$   
 $n = 55.0 / (1.524 \times 3.048) = 12 \text{枚}$

|                            |      |       |    |    |
|----------------------------|------|-------|----|----|
| 実施施設書                      |      |       |    |    |
| 令和7年度 社会資本整備総合交付金事業        |      |       |    |    |
| 市道南宮東西線 自転車歩行者専用道整備工事 第1工区 |      |       |    |    |
| 新築                         | 3/31 | 仮設参考図 | 縮尺 | 図示 |
| 市道南宮東西線自転車歩行者専用道           |      |       |    |    |
| 千曲市大字南宮                    |      |       |    |    |
| 設計会社                       |      |       |    |    |
| 測量会社                       |      |       |    |    |
| 調査会社                       |      |       |    |    |
| 千 曲 市 役 所                  |      |       |    |    |