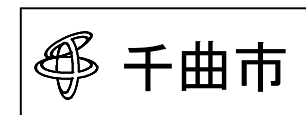


令和8年度 姨捨の棚田ビューポイント公衆トイレ等新築工事

[illegible]

工 事 概 要 及 び 特 記 仕 様 書

1. 工 事 名	令和8年度 姨捨の棚田ビューポイント公衆トイレ等新築工事	※施工体制台帳に記載すべき事項 ○建設業法第24条の8第1項及び同施工規則14条の2に掲げる事項 ○安全衛生責任者、安全衛生推進者、雇用管理責任者、監理技術者、主任技術者他
2. 工 事 場 所	長野県千曲市大字八幡7372-3の先、他	・施工体制台帳及び施工体系図の写しを監督員に提出すること。
3. 工 事 概 要	・公衆トイレ等の新築工事	・受注者は、自ら雇用する建退共制度の対象労働者に係る共済証書を購入し、当該労働者の共済手帳に共済証紙を貼付すること。 ・受注者が下請契約を締結する際は、下請業者に対して建退共制度の趣旨を説明し、下請業者の建退共制度への加入並びに、共済証紙の購入及び貼付を促進するよう努めること。
4. 共 通 仕 様 書	「公共建築工事標準仕様書（建築工事編）（令和7年版）」国土交通省大臣官房官庁営繕部監修 「公共建築改修工事標準仕様書（建築工事編）（令和7年版）」国土交通省大臣官房官庁営繕部監修 「公共建築工事標準仕様書（機械設備工事編）（令和7年版）」国土交通省大臣官房官庁営繕部監修 「公共建築改修工事標準仕様書（機械設備工事編）（令和7年版）」国土交通省大臣官房官庁営繕部監修 「公共建築工事標準仕様書（電気設備工事編）（令和7年版）」国土交通省大臣官房官庁営繕部監修 「公共建築改修工事標準仕様書（電気設備工事編）（令和7年版）」国土交通省大臣官房官庁営繕部監修 「建築物解体工事共通仕様書（令和4年版）」国土交通省大臣官房官庁営繕部監修	・請負代金額が [※] 800万円以上の建設工事の請負契約を締結した時は、受注者は建退共制度の発注者用掛金収納書（以下「収納書」という。）を契約締結後 1 か月以内に発注者に提出すること。なお、建退共対象労働者を使用しない場合等は、あらかじめその理由を書面により申し出ること。 ・監督員及び千曲市担当課職員、施設職員等関係者と打合せを行い、安全対策、養生等の必要な措置を講じること。また、これらに関する費用は受注者の負担とする。 ・施設利用者等第三者災害の防止の為に必要な措置を講じること。 ・工事現場においては、労働災害、公衆災害防止に努めるとともに、全作業員を対象に定期的に安全教育、研修及び訓練を行うこと。 ・工事用足場上の作業においては、関係法令等を遵守し、適切に墜落制止用器具を使用すること。 ・安全教育等は、工事期間中に月一回以上実施し、その結果は工事日誌へ記録するほか写真等も整理のうえ提出すること。なお、これにより難い場合は、監督員と協議するものとする。 ・施工計画書に次の事項について方法等を具体的に記載し遵守すること。また、下請事業者へも徹底すること。 (1)建設発生土及び資機材（以下「資機材等」という。）の積載重量の確認。 (2)飛散防止処置の徹底。 (3)さし枠装着車などの不正改造した車両や、不表示車両等の使用禁止。 ・公共工事における環境配慮については、ISO14001による「千曲市公共事業環境配慮マニュアル」及び本特記仕様書により環境配慮に努める。
5. 一 般 共 通 事 項	① 使用材料 ② 工事用電力・用水等 ③ 施工計画書 ④ 諸官庁手続 ⑤ 保険 ⑥ 被害届等 ⑦ 工事実績情報の登録 ⑧ 下請契約における市内業者の活用について ⑨ 施工体制台帳関係	・本工事に使用する材料は全て新品とする。千曲市で指定のあるものは、それに従うものとする。 ・本工事に必要な工事用電力・用水等に要する費用は全て受注者の負担とする。 ・契約後速やかに施工計画書を提出し、監督員の承諾を得るものとする。 ・本工事は当該施設の使用と併行して行う改修であるため、監督員、千曲市担当課職員、施設職員と綿密に打ち合わせを行い、施工計画を立てること。 ・官公庁への手続きは本工事に含むものとし、受注者がこれを行うものとする。 ・工事期間中、受注者の責任において火災保険・労災保険等工事用保険に加入し、その費用は受注者が負担するものとする。 ・法定外の保険への加入について 1) 受注者は工事に従事する者の業務上の負傷等に対する補償に必要な金額を担保するため、法定外の労災保険に付さなければならない。 2) 前項で定める保険契約を締結した時は、その証券の写しを速やかに監督員に提出すること。 ・暴力団関係者から工事妨害による被害を受けた場合は、被害届を速やかに警察に提出すること。 ・工事請負額が500万円以上の工事については、工事実績情報（工事カルテ）の登録をすること。 ・登録する場合は、あらかじめ監督員の確認を受け、次に示す期間内に登録の手続きを行うこと。 (1)工事受注時 契約締結後10日以内 (2)登録内容の変更時 変更契約締結後10日以内 (3)工事完成時 工事完成後10日以内 ・受注者は、下請契約による施工とする場合は、市内業者を活用するよう特段の配慮をするものとする。 ・受注者は、下請金額に関らず全ての工事について、建設業法に定める施工体制台帳とそれに関わる書類及び施工体系図を作成し、工事期間中工事現場に備え付けること。 施工体系図は工事関係者及び公衆の見やすい場所に掲示すること。 ・受注者が契約する下記の業種についても、施工体制台帳及び施工体系図に記載すること。 ①ダンプ運転手(運搬のみを除く) ②1日で完了する請負契約、小額な作業・雑工・労務のみの単価契約の請負契約のもの ③クレーン作業、コンクリートポンプ打設等の日々の単価契約で行っているもの ④クレーン等の業種オペレーターを、機器と一緒にリース会社から借り上げる場合のもの ⑤他の会社から応援車を借上げ、請負契約を締結した場合のもの（臨時雇用関係である場合を除く）
⑩ 建設業退職金制度について	⑪ 安全管理・養生	・施工期間中、受注者の責任において火災保険・労災保険等工事用保険に加入し、その費用は受注者が負担するものとする。
⑫ 過積載の禁止	⑬ 環境対策	・公共工事における環境配慮については、ISO14001による「千曲市公共事業環境配慮マニュアル」及び本特記仕様書により環境配慮に努める。
⑭ 工程管理	⑮ 立会検査 ⑯ 工事範囲 ⑰ 工事用足場	・施工計画書中の環境対策の項目に環境配慮事項を記載し、現場においては特に環境に配慮するものとする。 ・環境配慮のため、環境負荷を低減できる材料を選定するよう努めること。 ・環境配慮のため、使用する建設機械は環境負荷の少ない低騒音、低振動、排ガス対策のものとする。 ・屋内で使用する材料は、揮発性有機化合物（VOC）の放散による健康への影響に考慮し選定すること。 ・熱帯材合板型枠は、極力使用しないこと。 ・木材（木材を原料として使用している製品を含む。）でグリーン購入法に定められている品目に該当するものについては、グリーン購入に基づき材料を選定するよう努めること。 ・監督員及び千曲市担当課職員、施設職員と工程に関する打合せを綿密に行い、安全管理を徹底すること。 ・該当施設の運営や行事予定に極力支障をきたさないよう施工方法や施工手順等を検討し、工程計画をたてること。 ・工事施工中、監督員の指定する工程に達した時は、監督員の立会検査を受けること。 ・本工事には解体・撤去工事及び、これにより発生した廃棄物の搬出処分を含むものとする。 ・工事で設置する足場については、「手すり先行工法等に関するガイドライン」（厚生労働省 平成21年4月）により、「動きやすい安心感のある足場に関する基準」に適合する手すり、中棧及び幅木の機能を有する足場とし、足場の組立、解体又は変更の作業は、「手すり先行工法による足場の組立等に関する基準」の2の(2)手すり据置き方法又は(3)手すり先行専用足場方式により行なう。 ・受注者は、工事用資材、建設機械等の購入やリースをする場合には、市内業者を活用するよう特段の配慮をするものとする。
⑱ 工事用資材等の調達について		

工事名称	図面名	縮尺	作成年月日	備 考	千 曲 市	図面番号
令和8年度 姨捨の棚田ビューポイント公衆トイレ等新築工事	特記仕様書-1	—	修正年月日		〒387-8511千曲市杭瀬下二丁目1番地 Tel. 026-273-1111（代）	A-001

- ⑰工事用資材の市内又は県内生産品の優先使用について

⑳レディーミクストコンクリート製造工場の選定について

㉑発生材処分

・受注者は、本工事に使用する材料については、規格品・品質等の条件を満足するものについては、市内又は県内において製造若しくは加工された資材を優先して使用するよう努めるものとする。

・受注者は、Ⅰ類コンクリートの製造工場を、JIS マーク表示認証工場（改正工業標準化法（平成16年6月9日公布）に基づき国に登録された民間の第三者機関（登録認証機関）により認証を受けた工場）で、かつ、コンクリート製造に係る指導及び品質管理を行う施工管理技術者（コンクリート主任技士等）が置かれ、良好な品質管理が行われている工場（全国品質管理監査会議の策定した統一基準に基づく監査に合格した工場等）から選定すること。ただし、これにより難しい場合は、監督員と協議するものとする。

・解体に伴う発生材は事故原因とならぬよう出来るだけ速やかに場外へ搬出处分すること。

・廃棄物の処理にあたって、受注者が自ら処理するときは、廃棄物の処理及び清掃に関する法律（昭和45年法律第137号。以下「法」という。）に基づき自らが廃棄物の処理運搬をして自社の処分場で処理するか、または知事の許可を取得している処分業者へ処分を委託すること。また、廃棄物の処分を下請人に委託するときは、法に基づく産業廃棄物の収集・運搬及び処分を業として知事の許可を取得している者に委託することとし、施工計画書に当該許可の写し及び委託契約書の写し（表裏面共）を添付のうえ提出すること。

・再生可能なものについては、再生資源としての利用促進を図るため、資格のある中間処理業者に処理を委託すること。なお、竣工したときは、処分状況の写真（中間処理にあっては、中間処理状況の写真）及び日報並びに発生材集計表を提出し、排出業者が保管することになっているマニフェストシステムによるA票、B2票、D票及びE票を提示すること。

・再生資源利用等計画書・実施書

a 施工計画書にあわせて「再生資源利用計画書」及び「再生資源利用促進計画書」を提出し、工事現場で公衆に見えやすい場所へ掲示する。

b 竣工時に「再生資源利用実施書」及び「再生資源利用促進実施書」を作成し、提出する。

c 作成は指定されたシステムにより行い、実施書はデータの入力された電子媒体を添付する。

d 対象工事は下表のとおりとする。

再生資源利用計画書（実施書）	再生資源利用促進計画書（実施書）
次の何れか1つでも満たす建設資材を搬入する工事	次の何れか1つでも満たす建設資材を搬出する工事
1 土砂・・・・・・・・・・500m3以上	1 土砂・・・・・・・・・・ 500m3以上
2 碎石・・・・・・・・・・ 500 t 以上	2 コンクリート塊
3 加熱アスファルト混合物・・ 200 t 以上	アスファルト・コンクリート塊
	建設発生木材
	合計200 t 以上

⑳中東情勢の変化等による中東情勢の変化等による

㉑その他

・着事前及び完成後の撮影部位は、同方向同位置とする。（撮影個所については監督員の承諾を得ること）

・工事施工中の撮影

a 撮影段階は養生、解体撤去の前後、発生材の処分状況、各種試験の実施状況、J I S規格のあるものはその表示部分、施工後に隠蔽となる部分、その他監督員の指定した部分とする。

b 施工管理の確認において重要となるので、工事完了後目視できなくなる箇所に重点をにおいて、部位・施工略図及び寸法を記入した小黒板を入れて撮影することとし、必要に応じてスケール等で寸法が判別できるようにする。

c 仮設物（掲示物、仮囲い、仮設トイレ等）、安全管理（作業員の保護具着用等）、作業ミーティング、安全教育実施状況等についても撮影すること。

・写真のサイズ及び整備

a 工事中に撮影する写真は工程順に撮影箇所等を記入して整理する。

b 写真は原則としてカラーサービスサイズ版とし工事写真帳に整理し提出するか、指定用紙に印刷して提出する。なお、用紙に印刷して提出する場合は、千曲市電子納品運用ガイドラインに準じて行なうこと。

・本工事は、供給の偏りや流通の目詰まりにより入手が困難となっているナフサを由来とする建設資材（以下、

「調達検討資材」）の調達に必要となる経費（以下、「別途調達経費」）について、設計変更を行う対象工事である。

・調達検討資材は監督員と協議するものとする。

a 協議にあたり以下の書類を添付すること。

ア ナフサ由来製品であることが確認できる資料（カタログ、メーカー資料等、メーカー聞き取りでも可）

・別途調達経費が必要となり設計変更を行う場合とは、以下を想定している。

① 調達検討資材の代替資材を調達した場合

② 調達検討資材の流通経路を見直して調達した場合

③ 調達検討資材を調達した場合（別途調達経費を含む）

・受注者は、別途調達経費に係る証明書類（実際の取引伝票等）を監督員に提出するものとし、その別途調達経費については設計変更の対象とする。

・工事表示板を1箇所設置する。

工事名 〇〇年度 〇〇〇〇〇〇〇〇〇〇〇〇〇〇〇〇〇〇	大きさ 9 0 cm× 6 0 cm 横書き
事業主体 千 曲 市	白地 黒文字 （角ゴシック体）
受注者 〇〇〇〇〇〇〇	
TEL 〇〇〇-〇〇〇〇	

・竣工時提出書類 【提出部数は1部】 ※詳細は監督員から指示するものとする

・工程表（計画及び実施）

・仮設計画図

・施工計画書（総合及び各工種）

・完成図

・工事写真

・工事日誌

・工事打合せ簿

・施工図

・報告書

・各種証明書

・その他

・塗装色を選定する際は、千曲市美しいまちづくり景観条例の規定によること。

・当該工事の実施に伴う地域住民等への説明会を実施する場合は、施設所管課・監督員と協議し必要な準備を行うこと。

・資材等の搬入・搬出等の工事車両や施工等に伴う騒音や振動に十分注意し、近隣住居に配慮すること。

・千曲市排水設備指針に則り工事を行うとともに必要な協議、申請手続きを行うこと。

・近接地では長野県が発注する土木工事（別途工事）が実施されている。工程等の調整を十分に行うほか、災害防止（安全衛生）協議会へ参画し情報共有に努める。

工事名称	図面名	縮尺	作成年月日	備 考	千曲市 〒387-8511 千曲市杭瀬下二丁目1番地 Tel. 026-273-1111（代）	図面番号
令和8年度 姨捨の棚田ビューポイント公衆トイレ等新築工事	特記仕様書-2	—	修正年月日			A-002

令和8年度 姨捨の棚田ビューポイント公衆トイレ等新築工事 工事概要 1. 工事場所 長野県千曲市大字八幡7372-3の先、他 2. 敷地面積 453.31 m2（申請部分） 3. 工事種目 建築・電気設備・機械設備・外構 4. その他 建築工事仕様 1. 図面及び特記仕様に記載されていない事項はすべて国土交通省大臣官房官庁営繕部監修建築工事標準仕様書（最新版）による。 2. 特記仕様 （1）項目は番号に○印のついたものを適用する。 （2）特記事項で・印、※印、○印のある場合の適用は下記による。 ○印のついたものを適用する。 ○印のない場合は ※印のものを適用する。 ○印と⊗印のある場合は共に適用する。 （3）特記事項に記載の（ ）内表示番号は 建築工事標準仕様書の 当該項目、当該表及び当該図を示す。 3. 特記事項			③品質計画 ○建築基準法に基づく風圧区分を必要とする場合は下記による。 ※風速（V₀＝30） ※地表面粗度区分（・Ⅰ ・Ⅱ ○Ⅲ ・Ⅳ） ○積雪区分 建告第1455号 特記無きは設計積雪深86cm（標高535m） ④技能士 ・適用する ○適用しない（1.5.2） 適用工事種別 ・鉄筋工事 ・コンクリート工事（・床コンクリートこて仕上げ ・型枠） ・鉄骨工事 ・ブロック、ALCパネル及び PCカーテンウォール工事（・ブロック、ALCパネル ・カーテンウォール） ・防水工事（・アスファルト防水 ・合成高分子ルーフィング防水 ・塗膜防水 ・シーリング） ・タイル工事（・陶磁器質タイル張 ・陶磁器質タイル型枠先付） ・木工事 ・屋根及び樋工事 ・金属工事 ・左官工事 ・建具工事 ・塗装工事 ・内装工事（・ビニール床シート張 ・ビニール床タイル及び ゴム床タイル張 ・石膏ボードその他ボード及び合板張・壁紙張り）・植栽工事 5.電気保安技術者 ※適用する ・適用しない（1.3.3） ⑥環境への配慮 ・国等による環境物品等の調達の推進等に関する法律（グリーン購入法）（平成12年度法律第100号）により環境負荷を低減できる材料を選定するように努める。 ※使用する材料の選定に当たっては、揮発性有機化合物の放散による健康への影響を配慮する。 ※工事に使用する材料はアスベストを含有しないものとする。 ⑦材料の品質等 建築材料等（1.4.2） 本工事に使用する材料等は、設計図書に規定する所要の品質及び性能と同等以上のものを使用する。 ただし、製造業者等が記載されている場合に同等以上のものとする場合はあらかじめ監督員の承諾を受ける。 材料・機材等の製造業者は次の（1）から（6）すべての事項を満たすものとし、この証明となる資料又は外部機関が発行する品質及び性能等が評価されたことを示す書面を提出して監督員の承諾を受ける （1）品質及び性能に関する試験データが整備されていること （2）生産施設及び品質の管理が適切に行われていること （3）安定的な供給が可能であること （4）法令等で定める許可、認可、認定又は免許等を取得していること （5）製造又は施工の実績があり、その信頼性があること （6）販売、保守等の営業体制が整えられていること ⑧工法の決定 特記なき限り仮設工法 など工事を完成させるために必要な手段については施工者の責任において決定し、監督員の承諾を受ける。 ⑨特別な材料の工法 製品の指定工法による。 ⑩発生材の処理 ※構外搬出適切処理（1.3.8） ・引渡しを要するもの ※工事中敷地内より重要文化財、埋没資産、または考古学資料などを発見した場合はすみやかに監督員に申し出てその指示に従う。 ※建設副産物の発生抑制に配慮する。 ⑪軽微な変更 現場の納まり取合わせの関係で、材料の寸法 取付け位置又は取付工法を多少変更、あるいはこれらによって取付数量を増減する等の軽微な変更は監督員の指示によって行う。この場合に於ては請負金額は増減しない。 建築工事共通仕様書（最新版）に記載されていない特別な材料の工法は、当該製品の指定工法による。 ⑫設計変更 工事の都合により部分的な変更又は一部の追加工事 等を委嘱された場合には請負者は実施に先だち その都度材料、工賃の増減を清算した内訳見積書を2週間以内に監督員に提出し、書類による承認を受けたのち変更工事に着手する。 ⑬官公署その他への手続き 本工事の施工に伴う官公署その他への諸手続きは全て書類を遅滞なく作成し、手続きを行う。それらに要する一切の費用はすべて 請負者の負担とする。（防火対象物使用開始届を含む）	⑭近隣対策 ・工事施工に伴い発生が予想される公害等については関係者と協議し着工前に影響対策を講ずること。 ・工事施工に起因して損害を生じた場合は請負者の責任に於て復旧又は補償を行うものとする。 ・騒音 振動については法規制数値の遵守は勿論のことその影響については最大限の考慮をはらうこと。 ・地下水の変動 地盤沈下起因する諸事項については事前に万全の対策を講ずると共に後日の紛争をさけるため観測点等を定め記録を残すこと。 ・工事中テレビその他の電波障害に関しては、必要に応じて事前調査を行いその結果と照合し、工事進行にともない障害状況を把握し早急に対策を講じ現状に復すること。 ⑮提出図書等 ・別紙（特記仕様書(6)による） ⑯設備工事との取合い ※設備機器の位置、取合い等の検討できる施工図を提出して、監督員の承諾を受ける。 ⑰完成写真 <table><tr><th>分類規格</th><th>撮影個所数</th><th>部数</th><th>原版の大きさ(mm)</th></tr><tr><td rowspan="4">カラー</td><td>・手札版</td><td>()</td><td>－</td><td>24×36</td></tr><tr><td>※キャビネット版 ・ハ切り</td><td>外部 (3) 内部 (6)</td><td>2</td><td>100×125 以上</td></tr><tr><td>・パネル(木製枠)</td><td>()</td><td>－</td><td>※半切 ・全紙</td></tr><tr><td>※CDロム</td><td>○全数</td><td>2</td><td></td></tr></table> ○撮影業者は監督員の承諾する業者とする。 ・着工前、工事中、竣工時の写真（サービスサイズ）のうち監督員の指定した写真をアルバムに整理し、3部提出する。 ○フォトブックによる製本とする。 ○フォーサース(17.3×13.0mm)以上の撮像素子を備えたデジタルカメラを用いて撮影すること。 ※ 図示 ・現状GL（設計図書 配置図参照） ・有 ・無 ・有 ・無 ○隠ぺい部分（シックハウス確認として納入製品写真も必ず撮影のこと） ○監督員の指示する部分 ○施工体制台帳（下請契約台帳、再下請契約届出書及び施工体制図）を、整備し常時現場事務所に保管しておくこと。 実施内訳書提出の上、監督員の承認を承けること。 ○躯体施工図作成に先立ち、電気設備、機械設備、その他各種工事（別途工事含む）等の位置取り分を記入した総合図（平面詳細、展開図、天井伏図）を作成して、監督員の承諾を受けること。 総合図作成に当たっては建築工事請負者がリーダーとなって、他の請負者及びメーカーの取りまとめを行い、遅滞なく提出できる人員体制とすること。 施工図等の著作権に係わる当該建築物に限る使用权は、発注者に移譲するものとする。 ⑱設計GL 19. 模型 20. 試験施工 ⑲工事施工写真 22. 施工体制台帳 23. 施工図	分類規格	撮影個所数	部数	原版の大きさ(mm)	カラー	・手札版	()	－	24×36	※キャビネット版 ・ハ切り	外部 (3) 内部 (6)	2	100×125 以上	・パネル(木製枠)	()	－	※半切 ・全紙	※CDロム	○全数	2		④縄張りレベル設定 5. 監督員事務所 現場員事務所の規模（2.3.1表） ・1号 ・2号 ※3号 ・4号 ・5号 ※監督員事務所の仕上げ 床・タイルカーベット敷きまたはビニル床シート貼り程度 壁・天井：合板またはP₀張りの上ビニルクロス貼りまたはA₀E₀P塗装 屋根：塗装溶融垂鉛めっき鋼板または鉄板張り鋼合ペイント塗装程度 ※備品 各工事共通仕様書、施工監理指図書等、机、いす、会議用テーブル、書棚 白板、指示板、図面棚、電話（インターネット共）、ファクス、ゴム長靴、雨がっぱ、保護帽、懐中電灯、衣類ロッカー、冷暖房機器、掃除用具等を設置すること。 ※施工図、施工計画書等は工種別に整理し、直ちに閲覧できるようにしておく。 確認申請書（副本）等はカギのかかる書棚に厳重に保管する。 900×600mm程度とする。監督員と協議する。 構内既存の施設 ・利用できる（※有償） ※利用できない 構内既存の施設 ・利用できる（※有償） ※利用できない 工事上撤去、移設を要する軽微なものは、本工事の範囲とする。 地中埋設物が確認された場合速やかに監督員に連絡を行うこと。 損傷部分などの復旧もしくは補修は、請負者の負担において検査前に完了する。 竣工検査前に工事場内外の後片付け及び清掃を行い、公道などの本工事による損傷部分などの復旧もしくは補修は、請負者の負担において検査前に完了する。 ○必要に応じて、事業者と協議の上、工事期間中の誘導員を配置すること。 ⑥看板 ⑦工事用水 ⑧工事用電力 ⑨障害物の処理 ⑩後片付け及び復旧 ⑪誘導員 3土工事 ①埋戻し及び盛土の種類 ②残土処分 ③根切 ④山留め ⑤防湿層 ⑥保温材 4地業工事 ①構造特記仕様書に依る。 ○支持地盤について監督員の確認を受ける。 ○支持地盤は載荷試験の地耐力の確認を行う。 ○砂利地業の上に直接床下防湿層を施工する場合は、防湿層の下に目つぶし砂を行う。 5鉄筋工事 ○構造特記仕様書に依る。 ○監督員配筋検査は自主検査記録書を提出して検査もしくは確認を受ける。また検査の結果、不合格となった部分は補正して記録する。 ○梁貫通補用既製品：コーロイ県販（株）ダイアレンNS同等品 6コンクリート工事 ○構造特記仕様書に依る。 ○コンクリートの強度試験は公共建築工事標準仕様書に準じて行なうこと。 ○調合管理強度構造体コンクリートの強度推定試験は第3者機関にて圧縮強度試験を行い品質確認する。 ・試験練りは代理人立会いの元を実施し、記録書を提出する。 ○コンクリート化粧打放し部位については型枠割付図（ココン・目地位置入）を作成し監督員の確認を受ける。 ○コンクリート打設計画書を作成し、提出する。 また打設前は再度型枠状況、配筋状況、かぶり厚等を確認の上打設を行う。 降雨時の対応、養生（特に採暖必要時、高暑時）についても検討する。 7鉄骨工事 ・構造特記仕様書に依る。 ・製品は製作工場による社内検査を行い、検査成績書を提出し、監督員の検査を受ける。 ・鉄骨接合部の超音波探傷検査及び外観検査は社内検査100%及び第三者機関（CIT認定事業所）（数量は構造特記による）にて検査を行う。 ・施工が完了した時点で、施工検査（建て方形状・精度、ボルトの締付確認等）を行い、検査記録書を提出し、監督員の確認を受ける。
分類規格	撮影個所数	部数	原版の大きさ(mm)																							
カラー	・手札版	()	－	24×36																						
	※キャビネット版 ・ハ切り	外部 (3) 内部 (6)	2	100×125 以上																						
	・パネル(木製枠)	()	－	※半切 ・全紙																						
	※CDロム	○全数	2																							

1. 補強コンクリートブロック造

2. コンリートブロック
帳壁及び塀

3. ALCパネル

4. 押出成形セメント板

種別

施工箇所

※C種普通ブロック

・C種防水ブロック

・B種普通ブロック

・

鉄筋の種類

※異形鉄筋（※SD295A・丸鋼）

コンクリート設計基準強度Fo（Kg/cm2）、調合

※210

※8.3.1表及び下書による

種別

施工箇所

・A種普通ブロック

・B種普通ブロック

・C種普通ブロック

・C種防水ブロック

（8.4.2～6）（8.4.2表）（8.4.3表）

種別

厚さ

取付工法

・外壁用

・100・125・150

ロッキング工法 C種

・間仕切壁用

・75・125

C種

・屋根用

・75・100

・床用

・100・125・150

・野地板用

・50

※厚物（厚さ35mm以上）

種類

※無石棉タイプ

（8.5.2～5）（8.5.1表）（8.5.2表）

施工箇所

表面形状

厚さ（mm）

工法

耐火性能

・外壁

※フラットパネル

・35・50・60

A種

※有り・1時間

・デザインパネル

・50・60

B種

・2時間

・タイルベースパネル

・60

・無し

・間仕切

※フラットパネル

・35・50・60

B種

※有り・1時間

・デザインパネル（図示）

・50・60

C種

・2時間

・タイルベースパネル

・60

・無し

・二次シル工法

製造所

アスロック、メース

・薄物（厚さ35mm未満）

種類

※無石棉タイプ

施工箇所

表面形状

厚さ（mm）

耐火性能

外壁

※フラットパネル

・15・18

※無し

・デザインパネル（図示）

・25・22・18

・有り（ ）時間

・20

製造所

ラムダ同等

種別

施工箇所

※C種普通ブロック

・C種防水ブロック

・B種普通ブロック

・

鉄筋の種類

※異形鉄筋（※SD295A・丸鋼）

コンクリート設計基準強度Fo（Kg/cm2）、調合

※210

※8.3.1表及び下書による

種別

施工箇所

・A種普通ブロック

・B種普通ブロック

・C種普通ブロック

・C種防水ブロック

（8.4.2～6）（8.4.2表）（8.4.3表）

種別

厚さ

取付工法

・外壁用

・100・125・150

ロッキング工法 C種

・間仕切壁用

・75・125

C種

・屋根用

・75・100

・床用

・100・125・150

・野地板用

・50

※厚物（厚さ35mm以上）

種類

※無石棉タイプ

（8.5.2～5）（8.5.1表）（8.5.2表）

施工箇所

表面形状

厚さ（mm）

工法

耐火性能

・外壁

※フラットパネル

・35・50・60

A種

※有り・1時間

・デザインパネル

・50・60

B種

・2時間

・タイルベースパネル

・60

・無し

・間仕切

※フラットパネル

・35・50・60

B種

※有り・1時間

・デザインパネル（図示）

・50・60

C種

・2時間

・タイルベースパネル

・60

・無し

・二次シル工法

製造所

アスロック、メース

・薄物（厚さ35mm未満）

種類

※無石棉タイプ

施工箇所

表面形状

厚さ（mm）

耐火性能

外壁

※フラットパネル

・15・18

※無し

・デザインパネル（図示）

・25・22・18

・有り（ ）時間

・20

製造所

ラムダ同等

① 材料

2. アスファルト防水

仕 様

※寒冷地仕様

・一般地域仕様

（9.2.2）（9.2.3）（9.2.1表）～（9.2.8表）

種別

施工箇所

・A-1

・A-2

・AI-1

・AI-2

・B-1

・B-2

・BI-1

・BI-2

・C-1

・C-2

・D-1

・D-2

・E-1

・E-2

・アスファルト

※3種

・

・断熱工法の断熱材

厚さ（mm）

※50

・30

・25

JISA9511（ポリスチレンフォーム保温材）3種bスキン層付

・絶縁用シート

厚さ（mm）

※0.15

重ね250mm以上

・伸縮目地

幅（mm）

※25

※保証

竣工日より10年間（元請下請連名）の保証書提出のこと

3. 合成高分子系ルーフィングシート防水

4. 塗膜防水

5. ステンレスシート防水（シーム溶接工法）

6. その他の防水

7. 試験

⑧ シーリング

10 石工事

2. テラゾ張り

3. 壁の石張り工法

⑨ 材 料

2. アスファルト防水

仕 様

※寒冷地仕様

・一般地域仕様

（9.2.2）（9.2.3）（9.2.1表）～（9.2.8表）

種別

施工箇所

・A-1

・A-2

・AI-1

・AI-2

・B-1

・B-2

・BI-1

・BI-2

・C-1

・C-2

・D-1

・D-2

・E-1

・E-2

・アスファルト

※3種

・

・断熱工法の断熱材

厚さ（mm）

※50

・30

・25

JISA9511（ポリスチレンフォーム保温材）3種bスキン層付

・絶縁用シート

厚さ（mm）

※0.15

重ね250mm以上

・伸縮目地

幅（mm）

※25

※保証

竣工日より10年間（元請下請連名）の保証書提出のこと

① 材 料

2. アスファルト防水

仕 様

※寒冷地仕様

・一般地域仕様

（9.2.2）（9.2.3）（9.2.1表）～（9.2.8表）

種別

施工箇所

・A-1

・A-2

・AI-1

・AI-2

・B-1

・B-2

・BI-1

・BI-2

・C-1

・C-2

・D-1

<

③鉄の垂鉛めつき

4. 軽量鉄骨天井下地

⑤手すり及びタラップ

6. 金属成形板張り

7. アルミニウム製柱木

(14. 2. 3) (14. 2. 2表)

表面処理方法	種 別	施 工 箇 所
溶融亜鉛めつき	・A種	鉄骨見え掛
	○B種	鉄骨見え掛
	・C種	雪止め・屋外階段
電気亜鉛めつき	・D種	
	・E種	
	・F種	

・インサート ※断熱インサート ・一般インサート

・屋外の天井ふところが1.0m以上の補強 ※14. 4. 4 (g) による補強 ・図示 ・無し

・吊り天井補強：国土交通省指針に準じる。

○ 図示 (14. 8. 2) (14. 8. 3)

種 類	材料の種類	表 面 処 理
・手すり	※ステンレス (SUS304)	※HL程度 ・鏡面仕上
	・鉄 (塗装)	・SOP 亜鉛メッキ 製造室 ※C種 内部 ※E種
	・アルミ	※B-2 () ・B-1 (シルバーつや消し)
・タラップ	※ステンレス (SUS304)	※研磨無し
	・鉄	亜鉛メッキ 内部 ※C種 ・SOP

(14. 6. 2) (14. 2. 1表)

形 状	製 法	材 種	寸 法	厚 (mm)	表面処理
・スバンドレル形	・押出	※アルミ	図示		・電解2次着色B-2種
	・ロール				
・パネル形	※ブレス		図示		・図示による

伸縮調整継手 ※設けない ・設ける (施工箇所は図示) (14. 7. 3)

製造所：

(14. 7. 2) (14. 2. 1表) (14. 7. 1表)

種 類	板厚 (mm)	表面処理	固定間隔	備 考
・150形	・1. 5	※B-1種 ・B-2種 ・シルバーつや消し	※1. 3m程度 ・0. 9m程度	隅角部及び突当たり部等の役物は本体製造所の仕様による。種類 (寸法) については、納まり図による。
・225形	・2. 2			
・400形	・3. 0			
・図示				

①防火材料

②モルタル塗材料

③床コンクリートの直均し仕上げ

4. セルフレベルリング材塗り

⑤仕上塗材仕上げ

※屋内の壁及び天井の仕上材は、防火材料又は建築基準法に基づく基材同等の認定表示のあるもの

吸水調整材 (15. 2. 2)
※監督員の承諾する製作所

防水剤
※監督員の承諾する製作所

※6. 2. 4表による ・図示による (15. 5. 1)

(15. 6. 1表) (15. 6. 5)

施工箇所	材 料	厚さ (mm)	備 考
	セメント系	10	

(15. 7. 2) (15. 7. 1表)

種 類	呼び名	仕上げの形状等
・薄付け仕上塗材	・外装薄塗材E	・砂壁状 ・着色骨材砂壁状 ・平滑
	・内装薄塗材E	砂壁状じゅらく
	・可とう形外装薄塗材E	・砂壁状 ・ゆず肌状 ・さざ波状
	・防水形外装薄塗材E	・ゆず肌状 ・さざ波状 ・凹凸状
	・外装薄塗材S	・砂壁状
	・内装薄塗材W	・京壁状じゅらく
・厚付け仕上塗材	・外装厚塗材C	
	・内装厚塗材C	
	・外装厚塗材E	

○複層仕上塗材

・複層塗材CE

・可とう形複層塗材CE

・複層塗材Si

○複層塗材E

・複層塗材RE

・複層塗材RS

・防水形複層塗材CE

・防水形複層塗材E

・防水形複層塗材RE

・軽量骨材仕上塗材

・吹付用軽量塗材

・こて塗用軽量塗材

・スタックコー部じゅらく

耐候性 ※3種

上塗材

溶媒 ※水系 ・溶剤系

樹脂 ※弾性アクリル系樹脂

外観 ※ツヤ有り ・ツヤ無し

・メタリック

防水形の増塗材 ※行う

・砂壁状

・平たん状

※仕上色選考において900角3種類程度の見本塗りを行う。

・ウレタン系吹付けタイル 使用箇所：

・全光型光触媒防汚コート：SGコートクリア同等品以上 (一部ガラス、サッシ) (製造所：クリエィティブライフ同等品)

・図示 (弾性品) 使用箇所：外壁

(16. 2. 1表)

種別	耐風圧性	気密性	水密性	枠見込 (mm)	施工箇所
・A種	S-4	A-3	W-4	70	図示
・B種	S-5			100	
・C種	S-6	A-4	W-5	100	

表面処理 ・B-1 ※B-2 (・濃いブラウン系 ※ブラック ・ステンカラー)

屋内建具 (14. 2. 1表)

表面処理 ・B-1 ※B-2 (・ブラウン系 ※ブラック ・ステンカラー)

(14. 2. 1表)

製造所：

(16. 2. 3)

防虫網

網の種類 ・合成樹脂製 ・ガラス繊維入り合成樹脂製 ○ステンレス製 (24メッシュ)

形 式 ※外部可動式 ・内部可動式 (ブリーツ) ○固定式

(16. 3. 2) (16. 3. 1表)

簡易機密扉の簡易気密型ドアセット性能値

※適用する ・適用しない

製品の寸法許容差 (但し書きの建具) (16. 3. 4)

※製造所標準製作規定寸法許容差による ・JISA4702, 4706による

(16. 3. 1表) (16. 4. 2)

簡易気密扉の簡易気密型ドアセット性能値

※適用する (※A-3 ・) ・適用しない

製品の寸法許容差 (但し書きの建具) (16. 5. 4)

※製作所標準製作規定寸法許容差による ・JISA4702, 4706による

表面仕上 ※HL仕上げ ・鏡面仕上げ (16. 5. 4)

曲加工 ※普通曲げ ・角出し曲げ (16. 5. 5)

(16. 8. 3) (16. 8. 1表) (16. 8. 2表) (16. 8. 3表)

開閉方法	寒冷地仕様
------	-------

※スライディングドア ・マットスイッチ ・電子マットスイッチ

※スイングドア ・光線スイッチ ・音波スイッチ

※熱線スイッチ ・光電スイッチ ・フットスイッチ

(16. 6. 3表) (16. 6. 2)

ふすまの上張り ※鳥の子 ・新鳥の子程度 ・ビニール紙

かまち戸の樹種 かまち (スプルス程度)

※ホルムアルデヒド・VOC対策を行う。

マスターキー ※作成する ○作成しない (同一キー) (16. 7. 4)

・既存施設マスターキー状況の調査 (可能な限り既存施設と併用可とする) (16. 7. 4)

(16. 7. 2) (16. 7. 1表)

種 類	金属製建具用	木製建具用
丁番	※ステンレス ・亜鉛合金	※ステンレス ・亜鉛合金
モノロック	※ステンレス	※ステンレス
本締まり付モノロック	※ステンレス	※ステンレス
シリンダー箱錠	※ステンレス	※ステンレス
シリンダー本締錠	※ステンレス	※ステンレス
ドアクロザー	※アルミニウム合金	※アルミニウム合金
棒鍵錠	※ステンレス	※ステンレス
ピボットヒンジ	※ステンレス	※ステンレス ・亜鉛合金
フロアヒンジ	※ステンレス	※ステンレス
レール	※ステンレス ・黄銅	※ステンレス
レバーハンドル	※ステンレス ・亜鉛合金	※ステンレス ・木製 ・亜鉛合金

※OP認定シリンダー錠とする。(美和ロックU9シリンダー同等以上)

※取手、鍵等取付位置は施工時協議による。

⑨ガラス

11. ガラス用フィルム

12. 重量シャッター

13. 軽量シャッター

14. オーバーヘッドア

・合わせガラス ・図示 (16. 13. 2)

品 種	構成種類
※フロート合わせガラス	・フロート合わせガラス (和紙ガラス)
	・熱線吸収、フロート板合わせガラス
・網入磨き合わせガラス	・網入磨き、フロート板合わせガラス
	・網入磨き、熱線吸収板合わせガラス

・強化ガラス ・図示

材料板ガラスによる種類	種 類
・フロート強化ガラス	※フロート板強化ガラス ・熱線吸収板強化ガラス
・学校用強化ガラス	※フロート板強化ガラス
・型板強化ガラス	※型板強化ガラス

・熱線吸収板ガラス

品 種	色 調
※熱線吸収フロート板ガラス	・ブルー ・グレー ・ブロンズ
・熱線吸収網入磨き板ガラス	・グレー ・ブロンズ

・複層ガラス ・図示

品 種	板ガラスの組み合わせ
・断熱複層ガラス	・熱線反射板板ガラス、フロート板 複層ガラス
・日射熱遮へい複層ガラス	・熱線吸収板ガラス、フロート板 複層ガラス
	・網入磨き板、フロート板 複層ガラス
・LOW-Eガラス	・学校用強化複層ガラス

※トップライトは遮熱型LOW-Eガラスとする。

・熱線反射板ガラス

品 種	反射皮膜面	色 調	映像調整
※熱線反射ガラス	※内面・外面	・ブルー ・グレー	※行わない
・高性能熱線反射ガラス	・内面	・ブロンズ・シルバー	・行う (カーテンウォールのみ)

・倍強度ガラス

材料板ガラスによる種類	色 調
※倍強度フロート板ガラス	
・倍強度熱線吸収板ガラス	・ブルー ・グレー ・ブロンズ

・ガラスブロック ※JIS A5212による

寸法 (mm)	色 調	パターン	防火認定
※クリア	・熱線反射	・格子状	※無し
	・乳白		
・カラー ()	・		・2種防火戸

○ポリカーボネート板

(16. 13. 2) (9. 6. 1表)

建具の種類	色 調
アルミニウム製	※シーリング材 ・ガasket (Fix部はシーリング材)
鋼製及び軽量鉄製	※シーリング材
ステンレス製	※シーリング材

但し、防火戸は建築基準法に基づく防火性能認定品とする

・図示

名 称	場 所		性能等
※紫外線カットフィルム		※内張り ・外張り	紫外線カット率99%以上

製造所：住友3M同等品

開閉方式 ※上部電動式 (手動併用) ・手動式 (16. 10. 1表)

一般重量シャッターのシャッターケース

※設ける ・設けない (16. 10. 2)

開閉方式 ※手動式 ・上部電動式 (手動併用) (16. 11. 1表)

スラットの形状 (16. 11. 4)

※インターロックキング形 ・オーバーラッピング形

ガイドレール等 (16. 11. 2表)

※鋼板製 ・ステンレス製SUS304 (厚さ1.5mm)

セクション材 ※スチールタイプ ・アルミニウムタイプ (16. 12. 2)

・ファイバーグラスタイプ

16. 木製学校用間仕切

17. カーテンウォール工事

開閉方式 ※バランス式 ・チェーン式 ・電動式 (16. 12. 2)

収納形式 ・スタンダード形 ・ローヘッド形 (16. 12. 2)

・ハイリフト形 ・パーチカル形

ガイドレール (16. 12. 3) (16. 12. 1表)

・鋼板製 ※ステンレス製SUS304

仕様
・図示

製造所
文化シャッター 山金工業 小松ウォール 同等以上

設計図書による規定の他、特記無き事項は (社) 日本建築学会JASS14による。

カーテンウォール材料の種類

種 類	規 格 等
※アルミニウム製	※16. 2. 3のアルミニウム製建具の材料による
・アルミ+木 複合製	・
・	

カーテンウォールの方式

・方立方式

・バックトランザム方式

・バックマリオン方式 (・単純2辺支持構法 ・SSG構法)

・パネル方式

・スバンドレル方式

・小型パネル組み合わせ方式 (・ノックダウン方式 ・ユニット方式)

シーリング材及びガラス取付材料 (17. 2. 2) (9. 6. 2)

被着体の組合せ		シーリング材の種類	
	記号	主成分による区分	耐久性による区分
金属	金属		
石、タイル			
ガラス	ガラス		

※上記以外のシーリング材の種類は9. 6. 1表による。

構造用ガasket ※適用しない (17. 2. 2)

・適用する

断熱材 ※適用しない (17. 2. 2)

・適用する (種類： 厚 (mm) 施工箇所 ※図示)

製品の寸法許容差 ※22. 2. 1表による (17. 2. 3) (17. 2. 1表)

・製造所標準製作規定寸法許容差による。

種 別	色 彩 等
・A-1種 ・B-1種	無着色 (シルバーつや消し)
・A-2種 ・B-2種	※ブラック ・ブラウン ・ステンカラー
・D種	塗装材料 () 焼付方法 () コート () ベーク

耐風圧性能 (17. 1. 3)

性能値 ※建築基準法施工令第87条及び建設省告示第109号に定められた風圧力に対して安全であること。

・圧圧 kg/㎡2以上及び負圧 kg/㎡2以上に対して安全であること。

主要部材のたわみ

支点間距離 (h)	たわみ量	状 態
※4m以下	※± (1/150) × h かつ絶対量20mm以下	※各部の破損、残留変形、有害な、変形が起こらないこと
・4mを超える		

耐震性能 (17. 1. 3)

設計用震度 水平方向 (KH) ※1. 0

垂直方向 (KU) ※0. 5

構造種別	層間変位量 (h=支点間距離)	状 態
鉄骨造	± (1/100) × 以上	※部材の脱落、ガラスの破損及び主要部材に有害な歪みが起こらない。シーリングは補修程度。
鉄筋コンクリート造	± (1/200) × 以上	
鉄骨鉄筋コンクリート造		

水密性 ・W-4 ・W-5 ・ (17. 1. 3)

気密性 ・A-3 ・A-4 ・ (17. 1. 3)

耐火性能 ※適用しない ・適用する (時間、施工箇所：図示)

映像調整 適用は16章建具工事の13節ガラスによる。

製造所：YKK同等品

千曲市

株式会社 A-un 設計

本社 長野市青木島町
青木島2516-1 OTビル2F

一級建築士事務所 長野県知事登録 (長野) A第64282号
一級建築士 大臣登録 第217782号 夏目 淳

一級建築士 第217782号
設備設計一級建築士 第2178号
夏目 淳

令和8年度 挾谷の棚田ビューポイント公衆トイレ等新築工事

特記仕様書-5

A1： NS
A3： NS

A — 005

We are Breathings "A-un" Architects & Engineers Inc.

Architect No.

Sign

Date

Construction Name

Sheet Title

Scale

Sheet No.

2. PCカーテンウォール

設計図書による規定の他、特記無き事項は（社）日本建築学会JASS14による。コンクリートの種類及び品質※22.3.2による

・下表による（ただし、下表以外は17.3.2による）

コンクリートの種類	設計基準強度（Fo）	所用スランブ（cm）

鉄筋 ※SD295A

取付金物の表面処理（鉄の亜鉛メッキ）及び材質（14.2.3）（14.2.2表）

金物種類及び部位	内 部	外 部
PC版打込金物	※E種	※A種
PC版打込取付ボルト	※E種	※ステンレスボルト
2次ファスナー	※E種	※A種
取付ボルト	※E種	※A種
レベル調整ボルト	※E種	※A種

※上記以外はカーテンウォール製作所の仕様による。

シーリング材料

施工箇所	シーリング材の種類		
カーテンウォール板間目地	記号	主成分による区分	耐久性による区分

*上記以外のシーリング材の種類は9.6.1表による。

断熱材 ※適用しない

・適用する（種類： 厚さ（mm）： 施工箇所 ※図示）

製品の寸法許容差 ※17.3.1表による

・製造所標準製作規定寸法許容差による

表面仕上 ※（ ）

耐火材料

施工部位	種 別	規格等
・ファスナー部		
・取付ブラケット		
・パネル目地部		

耐風圧性能（17.1.3）

性能値 ※建築基準法施工令第87条及び建設省告示第109号に定められた風圧力に対して安全であること。

・正圧 kg/m2以上及び負圧 kg/m2以上に対して安全であること。

耐震性能（17.1.3）

設計用震度 水平方向（KH） ※1.0

垂直方向（KV） ※0.5

構造種別	層間変位量（h＝支点間距離）	状 態
鉄骨造	±（1／100）×h以上	※部材の脱落、ガラスの破損及び主要部材に有害な歪が生じない。シーリングは補修程度
鉄筋コンクリート造	±（1／200）×h以上	
鉄骨鉄筋コンクリート造		

18 塗装工事

① 防火材料

※屋内の壁及び天井の塗装仕上り材は、防火材料又は建築基準法に基づく基材同等の認定表示のあるもの。

② 塗装業者

※日本塗装工業会の会員 ・監督員の承諾する業者

③ 素地 ござえ

（18.2.2）（18.2.1表）～（18.2.7表）

	種 別
木 部	・A種 ※B種
鉄 面	・A種 ・B種 ※C種
亜鉛メッキ面	・A種 ・B種 ・C種 塗り工法に対応する
モルタル及びプラスター面	・A種 ※B種
コンクリート及びALC面	・A種 ※B種
コンクリート及び押出成形セメント板面	・A種 ・B種
石膏ボード及びその他のボード面	・A種（継目処理工法） ※B種

材 質 水性アクリル系樹脂塗料（※標準色 ・ ）

仕上種別 コーティング（ローラー刷毛塗り）

塗布量 主剤2回塗りとし、総塗布量は0.25kg/m2以上とする

④ 防塵用 塗料塗り

⑤ EP

⑥ SOP, VP, UE CL等

⑦ 打放し面 クリア塗装

19 内装工事

1. ビニール床シート張り

・図示（19.2.2）

種 類	色 柄	厚さ（mm）	備 考
・発泡層のないもの	・無地 ・マーブル柄	・2.0	
・発泡層のあるもの	・柄物 ・無地	・2.0 ・2.8	

・図示

・

工 法 ※熱溶接工法 ・突付（19.2.3）

※仕様は外部仕上表の凡例による

※製品・接着剤はJIS「F☆☆☆☆」表示品とする。

・図示（19.2.2）

種 類	厚さ（mm）	備 考
・コンポジションビニール床タイル（半硬質）	・2.0	
※コンポジションビニール床タイル	※2.0	
・ホモジニアスピニル床タイル	・3.0 ・5.0	
・ゴムタイル（ラバータイル）	・	

※製品・接着剤はJIS「F☆☆☆☆」表示品とする。

・図示

種 類 ※コンポジションビニール床タイル ・（19.2.2）

性 能 体積抵抗値（JISK6911による）1.0×1059 Ω以下

厚 さ ※2.0mm ・4.0mm ・4.5mm

高さ（mm） ※60 ・75 ・100 ・330（階段ささら）（19.2.2）

・図示

・図示（一部帯電防止タイプを有する）（19.4.2）（19.4.1表～19.4.7表）

2. ビニール床タイル張り

3. 帯電防止床タイル張り

4. ビニール幅木

5. 合成樹脂塗り床

6. 石膏ボードその他ボード張り

7. 吸音板

8. フローリング張り

⑨ 単板羽目板

10. 壁紙張り

11. 畳敷き

12. カーベツ敷き

⑬ 断熱材

⑭ 可動間仕切（パーティション）

⑮ 浴室天井材

16. ネダフォーム床下地材

材 種 ・唐松9d

合センターの指導を受けた県内工場で監督員が承諾した加工工場の製品）

・一部法定準不燃加工（監督員の承諾を得る）

（14.8.2）

施工箇所	壁紙の種類					防火性能の級別	品質等
	紙	織物	ビニル	化学繊維	無機質		
・図示	・	・	・	・	・	※不燃・準不燃	JIS適合品
	・	・	・	・	・		
	・	・	・	・	・		

※製品・接着剤を含めてF☆☆☆☆仕様

※汚れ防止タイプ、防カビタイプ

（19.7.1表）

適用箇所	種 別
休憩室	化学量t=60

※F☆☆☆☆仕様

・織じゅうたん（図示）（18.8.3）（18.8.4表）

種 別 ・A種 ・B種 ・C種（18.8.1表）

バイル形状 ・カットバイル ・ループバイル ・カット、ループ併用

色 柄 ・単一色（無地） ・柄物（標準品）

帯 電 性 人体耐電圧 ※3kv以下

・タフテッドカーベツ（18.3.3）（18.8.4表）

バイル形状	バイル長さ（mm）	工 法	備 考
・カットバイル	※5～7	※全面接着工法	
・マルチレベルループ	※4～6	・グリッパ工法	
・レベルループバイル	※4		
・カット、ループ併用	・		

帯電性 人体耐電圧 ※3kv以下

・タイルカーベツ（静電タイプ）（19.3.3）（19.3.1表～19.3.2表）

バイル形状	種 別	電気抵抗値（Ω）	備 考
※ループバイル	※A種 ・B種	※適用しない	
・カットバイル		・1059Ω以下	

※製品・接着剤共F☆☆☆☆仕様 ※防汚タイプ、防災品

・リサイクル対応品；サンゲツ同等品（19.9.2）（19.9.3）

種 類	施工箇所	厚さ（mm）	品質等	
・押出法ポリスチレンフォーム保温板	※2種b	・一般部	・25・30	特定フロンを使用しないもの
			・50	
	※3種b（皮付き）	・土層接地スラブ下面	※30	
		・屋上部	・50	
・吹付硬質ウレタンフォーム断熱材（現場発泡断熱材）	・RC表面		・20	特定フロンを使用しないもの
	・外部より1mの鉄部		・20	
	・断熱材補修部分		※難燃3級	

※建具廻りは発泡ウレタンを充填する。

構造形式	パネル部の総厚さ（mm）	表面材種厚さ（mm）	備 考
※パネル式	・60	4mm	スチールパーテーション表面仕上は内装壁に準ずる。
・スタッド式	・105		
・スタッドパネル式			

製造所 文化シャッター、小松ウォール、コマニー同等品

市販売

材 質	表面仕上	性 能	幅（mm）	備 考
※アルミニウム製	※焼付塗装品	・準不燃品	※200	※回りは補付とし製造所の標準品とする
	・アルマイト処理品		・100	
・硬質塩ビ製	※塗装品	準不燃品	※300	
			・100	

畳下地 厚さ（mm） ・33 ※40 ・65 ・図示

フローリング類下地 厚さ（mm） ・33 ※40 ・65 ・図示

20 ユニツト及びその他の工事

1. 耐震スリツト

・図示

2. 止水板

3. 階段滑止め

4. 階段手すり

5. フリーアクセスフロア

⑥ トイレブース

⑦ ブラインドロールスクリーン

8. カーテン

・図示

9. カーテンレール

10. ブラインドボックス及びカーテンボックス

11. 黒板及びホワイトボード

方 向	タイプ	耐火性能	防水性能
・垂直方向	※完全（全貫通型）スリツト	・耐火型	・有り
・水平方向			

目 地	内壁（幅×深さ）	外壁（幅×深さ）
目地材	シーリング材（見え掛かりのみ）	シーリング材（内外とも）
目地寸法（mm）	※20×10	※20×10

製造所

形状 ・差込式 ・据置式 ・壁張り式 ・水膨張ジェルタイプ

製造所

材種 ※ステンレスSUS304 ・7mm製 ・溝掘り着色 ・ゴム製（20.2.6）

形状 ※ビニルタイヤ入

両端フラットエンド ・無 ※有（・ステンレスSUS304※ビニル製）

・ステンレス製ビニルタイヤ無し

幅（mm） ※35 ・図示

取付工法 ※接着工法 ・埋込み工法

製造所

※集成材クリアラッカー仕上げ（市販品 径≒45mm）

・ビニル製ハンドレール（幅≒50mm）

・図示

・図示

施工箇所	構 法	設定高さ（mm）	適用地震時水平力	表面仕上げ材
3階床管理棟床	・図示	・図示	・1.0G	・帯電防止ビニル床タイル
	・溝工法	・50未満	・0.6G	・合板フローリング
	・パネル工法	・	・1.0G	・帯電防止ビニル床タイル
	・溝工法	・50未満	・0.6G	・タイルカーベツ

表面仕上げ材の品質・規格等は18章内装工事による

スロープ及びボーダー ※製造所の標準仕様 ・図示

コンセント等の取付対応 ※製造所の標準仕様

（コンセント本体は別途、電気設備工事）

コンセントの箇所数は図示

配線取り出し用開口 ※対応品又は工場加工品（施工箇所は図示）

空調用吹出しパネル ※無し

・有り（※固定式 ・可変式；施工箇所は図示）

・製造所：

（20.2.5）

表面仕上げ材 ※ポリエステル樹脂化粧板（コーナーエッジ付）

・メラミン化粧合板

足形状 ※足金物型 ・幅木型

製造所：文化シャッター、コマニー（セナセツ）型）同等品

（20.2.12）

形式	スラツトの材種	スラツトの材種
※横型	※アルミニウム合金	※25
・縦型	※アルミスラツト ・クロススラツト	・80 ・100
・ロールブラインド（ロールスクリーン）		
・ロールブラインド：		
・電動ロールブラインド：		

（20.2.14）

施工箇所	形式	装置		名称品質		ひだの種類
	片引	引分	電動	ひも	手引	
	・	・	・	・	・	
	・	・	・	・	・	

・ドロープ

・レース

製造所：

材 質 ・アルミニウム製 ・ステンレス製（20.2.14）

形 成 ・片引き ・引分け（※暗幕用は300mm以上の召合せの重掛け及び重量用とする。）

・市販品（アルミニウム製 押出し型材）

溝幅×深さ（mm） ・90×150 ・120×80

色彩 ・B－1 ・B－2（※ブラウン系、ブラック・ステンカラー）

・図示（・木製 ・スチール）

・図示（・木製 ・スチール）

	種 類	寸法（mm）	色 彩	備 考
・黒板	※焼付け		※緑 ・黒	※曲面 ・スクリーン付引分け
		1800×900	※緑 ・黒	
・ホワイトボード	※ホーロー	1800×900	※白	無地
			※白	

千曲市

株式会社 A-un 設計

本社 長野市青木島町 青木島2516-1 OTビル2F

一級建築士事務所 長野県知事登録（長野）A第64282号

一級建築士 大臣登録 第217782号 夏目 淳

一級建築士 第217782号 設備設計一級建築士 第226号 夏目 淳

令和8年度 娘捨の棚田ビューポイント公衆トイレ等新築工事

We are Breathings "A-un" Architects & Engineers Inc.

Architect No.

Sign

Date

Construction Name

Sheet Title

Scale

Sheet No.

A1： NS

A3： NS

A — 006

12. 表示標識	衝突防止表示 ※図示(市販品 ※シート貼り≒30φ ・) (20. 2. 10) ・無し	27. サイン ○ 図示	※図示 ・下表による	34. 郵便受	形 式	材 種	タイプ	受出口	錠	備 考	51. ベビーチェア ○ 図示	・ベビーチェア YKA12 ・折畳みコンパクトタイプベビーチェア YKA11 ※TOTO同等品とする ・図示			
	誘導標識 非常用進入口表示等は市販品とし、その他は共通詳細図による。 製造所		種 類		材 種	寸法 (mm)	取付方法	仕上げ	・集合形 ・個別形	・ステンレス製 ・		・一体形 ・受口分離形	・一方形 ・二方形	・無し ・ダイヤル錠 ・ラッチロック錠	
	13. 煙突ライニング		工 法 ※こて押え 最高温度 ※400℃ 材 質 ※粘土 ・ アルミナセメント 製造所		製造所：杉田ACE (SLポスト箱) 同等品										
	14. コーナーガード		材 種 ※ステンレス製 ・木製(図示) ・アルミ製 ・タイル役物(トイレ) ・塩ビ製 高 さ ※FL+2000 ・天井まで 場 所 ・図示		位置については天井伏図参照 製造所： 同等品										
	15. 天井点検口		材 質 アルミニウム製 (※顔縁タイプ ・ 目地タイプ ・ 押入内額付き板) 鍵 ※無し ・ 有り 製造所：ナカ工業同等品 場 所 ・図示		材種 ※ステンレス製 (内部) ・ アルミニウム製 (外部) クリアランス ・ 50 ・ 100 ・ 150 ・ 200 耐火性能 ・ 0.5時間 ・ 1時間 ・ 2時間										
	16. 床点検口		材 質 ※ステンレス製 ・アルミ製 鍵 ボルト固定タイプ (密閉型) 化粧仕上げ型 製造所：カネソウ同等品 場 所 ・図示		※樹脂塗装メッシュフェンス ・ ビニル被覆エキスパンドフェンス・アルミフェンス ・防音壁 ・ スチールタテ格子フェンス 製造所： 朝日スチール (ARフェンス) 同等品										
	17. 鋼製書架及び物品棚		種 類 規格等 耐荷重による種類 備 考 ・鋼製書架 JIS1039の規格による 水平荷重Ⅰ又はⅡ ・鋼製物品棚 JIS1040の規格による ※Ⅰ種・Ⅱ種・Ⅲ種		照明器具 ※有り ・ 無し 施 錠 ※有り ・ 無し 図示										
	18. かぎ箱		市販品：杉田ACE SUSキーボックスKC-60 (品番：161-102) 同等品 形 式 ・ 30組用 ・ 60組用 ・ 60組用		タイプ 工 法 材 種 チェーン スプリング 備 考 ・ボール ・門形 ・固定式 ・着脱式 ・収納式 ・ステンレス ・アルミ合金錆物 ・凝石 ・										
	19. くつふきマット		・図示 市販品 材 質 ・塩化ビニール製 (コイル状 ステンレス製受枠) ・硬質アルミニウム製 (受枠共) ・ビニール製 (ステンレス製受枠) ・ステンレス製 (受枠共) ・ステンレス+樹脂製 (ステンレス製受枠) 誘導用及び注意喚起用床材 ※有り ・無し		21. 排水工事 ①. 排水管 ○ 図示 ②. 排水樹及びふた ○ 図示 ③. 埋戻し土 ④. 浸透管及び浸透樹										
	20. 流し台ユニット ・図示		種 類 種 類 適用内容 規格・品質等 ・流し台 ・1500 トラップ付 ※優良住宅部品 (セクショナルキッチンⅠ型) ・コンロ台 (コンロ付) ・600 バックガード※有り ・つり戸棚 ・1500 ・水切棚 ・900 ステンレス製※Ⅰ級 ※市販品 ・ミニキッチン ※1200・900		22. 舗装工事 ①. 盛土に用いる材料 ②. 遮断層及び凍上抑制層の材料 ○ 図示 3. 路床安定処理用材料 4. 路床土の支持力比試験 5. 路床締固め度の試験 ⑥. 路盤材料 ○ 図示										

21. 屋内掲示板 ・図示	枠の材質 ※アルミニウム製 表面の材質 ※塩ビ発泡シート貼 ・図示の範囲 (ラワン合板12dの上掲示クロス貼り) (20. 2. 4)	28. ビット蓋 ・図示	・配線用	35. フェンス ○ 図示	タイプ	材 種	扉	表 示	収納本数	施工箇所	52. ステージ床組 ・図示	鋼製根太下地(床組式)とする JIS A 6519に準ずる 耐荷重は 490kg/m2 以上とする 製作所： ・図示 製作所： ・図示			
	22. 移動間仕切 ・図示		種 類 材 種 寸法 (mm) 取付方法 仕上げ ・一般タイプ ・遮音タイプ		・埋込 ・半埋込 ・壁掛 ・床置	・ステンレス製 ・アルミキャスト製 ・真ちゅう製 ・スチール製 ・FRP製	・有り ・無し	・絵、文字表示 ・文字表示 ・無	・1本 ・2本 ・	※図示 ・		・遮断層 ※川砂又は良質な山砂 ・ (22. 2. 3) ・凍上抑制層 ※切込砂利 ※添加材料による安定処理 (22. 2. 2表) 種類 ・普通ポルトランドセメント ・フライアッシュセメントB種 ・生石灰 () ・消石灰 () 添加量 kg/m3 ※監督員と打ち合わせとする。			
	23. 手洗カウンター ○ 図示 設備図参照		遮音性能による区分 厚さ (mm) 表面材 表面仕上げ 施工箇所 ・一般タイプ ・遮音タイプ		25. 旗竿 材 質 ※アルミニウム合金製 形 式 ※テーパー型 ・同一断面型 地上高さ (m) ・7 ・8 ・10 ・12 操作方法 ※ハンドル式 ・ロープ式 固定方法 ・埋込式 ・ベース式 ・ハンドル式 製造所 杉田エース同等品										
	24. 誘導用及び注意喚起用床材		表面仕上げの壁紙張りの品質は19章内装工事による (20. 2. 3) (20. 2. 4) 製造所 小松ウォール、コマニー同等品		26. 旗竿受金物 材 種 ステンレス製SUS304 ・玄関両脇一対										
	25. 旗竿		材 質 ※アルミニウム合金製 形 式 ※テーパー型 ・同一断面型 地上高さ (m) ・7 ・8 ・10 ・12 操作方法 ※ハンドル式 ・ロープ式 固定方法 ・埋込式 ・ベース式 ・ハンドル式 製造所 杉田エース同等品		27. サイン ○ 図示										
	26. 旗竿受金物		材 種 ステンレス製SUS304 ・玄関両脇一対		28. ビット蓋 ・図示										
					29. ユニットバス										
					30. 消火器ボックス ・図示機械設備										
					31. 避難ハッチ										
					32. 避難器具 ・図示										

26. 旗竿受金物	材 種 ステンレス製SUS304 ・玄関両脇一対	33. 物干金物	製造所	50. ベビーシート ○ 図示	取付方法	材 種	収納方式	寸法 (mm)	57. プレハブ物置
	・天井		・ステンレス製			(H=) ・530・640・780			
	・壁		・アルミ製 ・アルミダイカスト製		・タテ回転 ・タテ回転スライド式 ・ヨコ回転	(L=) ・380・450・550			
	製造所：杉田エース・スカイアームSA-700 ボール付同等品								
	製造所								
	製造所：マツタ 避難ハシゴユレウスSD同等品 (スライド式ハシゴ)								
	製造所								
	製造所								
	製造所								
	製造所								

26. 旗竿受金物	材 種 ステンレス製SUS304 ・玄関両脇一対	33. 物干金物	製造所
-----------	-----------------------------	----------	-----

7

アスファルト舗装

・図示

8

コンクリート舗装

・図示

9. 透水性舗装

10. 排水性舗装

11. ブロック系舗装

・図示

(22. 4. 2) (22. 4. 1表)

舗装の種類	車道部の基層	カラー舗装の種類
※アスファルト舗装	※無し・有り	
・カラーアスファルト舗装	※無し・有り	
・透水性アスファルト舗装	※無し・有り	

カラー舗装の着色骨材・有色骨材（焼成）・着色骨材（樹脂被覆）

アスファルト・*再生アスファルト・ストレートアスファルト（22. 4. 3）

(22. 4. 4) (22. 4. 6表)

区分	※寒冷地域	・一般地域
表層	※密粒度アスファルト混合物（13F）	※密粒度アスファルト混合物（13）
	・細粒度アスファルト混合物（13F）	・細粒度アスファルト混合物（13）
基層	・粗粒度アスファルト混合物（20）	

シールコート※行わない・行う（施工範囲）（22. 4. 5）

アスファルト混合物の抽出試験※行わない・行う（22. 4. 6）

早強セメント※使用しない・使用する（22. 5. 3）

注入材料※低弾性タイプ・高弾性タイプ

鉄筋※有り・無し（22. 5. 3）（22. 5. 4）

厚さ試験※行わない・行う（22. 5. 6）

アスファルト混合物の抽出試験※行わない・行う（22. 6. 6）

アスファルト混合物

※改質アスファルトⅠ型・改質アスファルトⅡ型

タックコート用ゴム入りアスファルト乳剤の種類（22. 7. 3表）

適用時間	種 類
下記以外	PKR-T1
冬 期	PKR-T2

アスファルト混合物の抽出試験※行わない・行う（22. 7. 6）

・コンクリート平板舗装（22. 8. 3）

種 類	寸法（mm）	厚さ（mm）	目地材	備 考
※普通平板・カラー平板	※300角	※60	※砂	
・洗出平板・擬石平板			・モルタル	

・インターロッキングブロック舗装（22. 8. 3）

種 類	厚 さ（mm）	色彩及び表面加工等	備 考
※標準ブロック	車 道 部 ※80	※標準品（3色使用）	
・透水性ブロック	歩 道 部 ※60	・ショットブラスト	
・既存部の復旧	・既存工法に準ずる		
・植生ブロック	※80・100		

・舗石舗装（22. 8. 3）

種 類	厚 さ（mm）	施工方法	規格品	備 考
※小舗石（花こう岩）	※80～100	※うろこ張り	※2等品	

1. 樹木の植栽
基盤整備

※行う（23. 2. 2）（23. 2. 3）（23. 2. 1表）（23. 2. 2表）

樹木の樹高	有効土層の厚さ（cm）	工法	整 備 範 囲
・12m以上	※100・120・150	※A種	・葉張りの範囲
・7から12m	※80・100	・B種	（樹高7m以上）
・3～7m	※60・80	・C種	※植込み部分
・3m未満	※50・60	・D種	・図示
・芝、地被類	※20	※B種	※植栽範囲

工法D種以外の工法で、現状地盤高と計画地盤高が同一でない場合は、計画地盤高から有効土層とする。但し、計画地盤高が現状地盤高より高い場合は、計画地盤高まで植え込み用土で盛り土を行う。

※現状発生土の良質土・客土（※畑土・黒土）（23. 2. 3）

※行う（※パーク堆肥（50L／m2）・（23. 2. 3）（23. 2. 4）

施工箇所※植え込み部分・図示

※杉の焼丸太・竹（23. 3. 2）

※幹巻き用テープ・わら及びこも（23. 3. 2）

種類※こうらい芝・野芝

客土※行わない・行う（※畑土・黒土）（23. 4. 2）

補償期間竣工日より1年間（元請下請連名）の保証書を提出のこと（23. 3. 4）（23. 3. 6）

・図示

2. 植え込み用土

3. 土壤改良材

4. 支柱材

5. 幹巻き用材料

6. 芝張り

7. 樹木の枯補償

1. 環境への配慮

化学物質を放散させる建築材料等（1. 4. 1）

本工事の建物内部に使用する建築材料等は、設計図書に規定する所要の品質及び性能を有すると共に、次の 1）から 5）を満たすものとする。

1）合板、木質系フローリング、構造用パネル、集成材、単板積層材、MDF、パーティクルボード、その他の木質建材、ユリア樹脂板、仕上げ塗材及び壁紙は、ホルムアルデヒドを放散させないか、放散が極めて少ないものとする。

2）保温材、緩衝材、断熱材は、ホルムアルデヒド及びスチレンを放散させないか、放散が極めて少ないものとする。

3）接着剤はフタル酸ジ-n-ブチル及びブイ去ジ-2-エチルヘキシルを含有しない難揮発性の可塑剤を使用し、ホルムアルデヒド、アセトアルデヒド、トルエン、キシレン、エチルベンゼンを放散させないか、放散が極めて少ないものとする。

4）塗料はホルムアルデヒド、トルエン、キシレン、エチルベンゼンを放散させないか、放散が極めて少ないものとする。

5）1）、3）及び4）の建築材料等を使用して作られた家具、書架、実験台、その他の什器等は、ホルムアルデヒドを放散させないか、放散が極めて少ないものとする。

また、設計図書に規定する「ホルムアルデヒドの放散量」は、次のとおりとする。

規制対象外

① JIS 及び JAS の F☆☆☆☆ 品

② 建築基準法施行令第 20 条の 7 第 4 項による国土交通大臣認定品

③ 下記表示のある JAS 適合品

a. 非ホルムアルデヒド系接着剤使用

b. 接着剤等不使用

c. 非ホルムアルデヒド系接着剤及びホルムアルデヒドを放散させない材料使用

d. ホルムアルデヒドを放散させない塗料等使用

e. 非ホルムアルデヒド系接着剤及びホルムアルデヒドを放散させない塗料使用

f. 非ホルムアルデヒド系接着剤及びホルムアルデヒドを放散させない塗料等使用

※竣工時には建物引渡しに先立って、指示した室の揮発性有機化合物の室内濃度を測定し、厚生労働省が定める指針値以下であることを確認し、監督員に報告書を提出する。

指針値を超えた場合その原因を究明し、汚染物質の原因となる建築材料を替える、汚染物質の発生を低くするなど適切な処置を講じ、指針値以下に下がったことを確認の上引渡しを行うこと。

(1) 測定化学物質

※ホルムアルデヒド ※トルエン ※キシレン ※パラジクロロベンゼン

※エチルベンゼン ※スチレン

(2) 測定ヶ所

ヶ所

※検査事項及び方法の詳細は文部科学省「学校環境衛生の基準」に準じる

(1) 使用する内装材（塗装材、接着剤も含めて）について施工計画書：使用材料の添付資料として製品安全データシートを添付し、監督員の確認を得る。

(1) 改正基準法に基づき、完了検査対応書類（使用材料写真、施工写真等）の用意を行うこと。

2. 揮発性有機化合物の室内濃度の測定

3. 使用材料の確認

4. 改正基準法対応（ホルムアルデヒドを放散する建築資材についての使用規制）

16. 提出図書

1. 一般共通事項

本工事の施工に伴う提出図面は 下記に定める他必要に応じ監督員と協議の上作成するものとする。

	提 出 書 類	部数	提 出 時 期	製本方法	備 考
契約時	1. 工事請負契約書	2	契約時	A（一括）	控えとなるもの
	2. 着工届		契約後速やかに		経歴書含む
	3. 現場代理人及び主任技術者届		契約後速やかに		ネットワーク工程表
	4. 工程表		契約後速やかに		ネットワー工程表
	5. 工事請負代金内訳書	3	契約後速やかに	D	A3版焼付2つ折製本
	6. 設計原図縮刷版		契約後速やかに		
	7. 着工前の敷地及び隣地現況写真		第1回に添付		
	8. 現状の測量図	2	契約後速やかに		平板及びレベル測量
	9. 工事実績情報の登録	1	契約締結後10日以内		受領書を提出
	10. 火災保険等	1	契約後速やかに		保険証書の写し
	11. 建設業退職共済制度	1	契約後速やかに		掛金領収書を提出
工事期間中	1. 施工体制台帳	2	契約後速やかに		工事現場にも整備
	2. 施工体系図		契約後速やかに		工事現場にも掲示
	3. 協力業者名簿		契約後速やかに		
	4. 仮設計画・安全計画書		契約後速やかに		
	5. 施工図・工作図		施工15日前		各工事毎
	6. 施工計画書	2	施工15日前		各工事毎
	7. 使用材料承認願書	施工15日前		各種カタログ含む	
	8. 使用材料一覧表	施工15日前			
	9. 打合せ議事録	その都度		各技能士証明書含む	
	10. 試験報告書	その都度		各工事毎	
	11. 工事工程写真	その都度		各工事毎	
	12. 各工事検査願書	その都度		各工事毎	
	13. 月間工程表	その月の前月の末日		各工事間の関連を明記	
	14. 週間工程表	その都度		実施・予定を含め前後3週記入	
	15. 工事報告書	毎月第1回打合せ日			
	16. 施工自主検査報告書	竣工検査 7日前まで		下検査チェックリスト添付	
	17. 竣工検査報告書				
竣工時	1. 竣工届	1	竣工時	A（一括）	提出日 日付け
	2. 財産管理引渡書				
	A. 工事完了引渡書				
	B. 財産管理引渡書				
	C. 設計管理引継書				
	D. 鍵、備品				
	各種書類引渡書				
	3. 諸検査報告書				
	A. 社内検査報告書（検査者印）				
	B. 下検査報告書				
	C. 竣工検査報告書				
	4. 竣工図	3			
	5. 竣工図、施工図	3			
	6. 竣工図（縮小版）	3			
	7. 工事写真（厚くなる場合分冊）	1			
	8. 工事日誌	1			
9. 工事打合せ記録	1				
A. 実施工程表					
B. 週間工程表					
C. 月間工程表					
D. 打合せ記録					
E. 質疑書					
10. 施工計画書	1				
11. 承認願	1				
12. 各種検査記録	1				
13. 各種試験報告書	1				
14. 出荷証明書	1				
15. 保証書	1				
16. 図面データ	1				

鉄筋ミッド、2圧接（D19以上）、引張試験、生コン配合表、強度試験、現場採取時試験、鉄骨/シート、超音波探傷、木材/JAS認定工場の写し等

	提 出 書 類	部数	提 出 時 期	製本方法	備 考
17. 設計・仕様数量比較表	18. 納品書	1	竣工時		骨材、生コン、他
21. 再生資源利用促進計画書（実施書）	1			建設副産物搬出計画（実施書）、FD（D3）共	
22. 産業廃棄物管理票	1			マニフェストA、B2、D、E照写し	
23. 竣工写真	1			黒表紙金文字製本（外観、内観）	

製本方法

A: A4版黒表紙金文字入製本

E: 工事写真用アルバム製本

B: 観音開黒表紙金文字入製本

F: A4版厚紙ファイル製本

C: 観音開黒表紙金文字入アルバム製本

D: 観音開製本

千曲市

株式会社 A-un 設計

本社 長野市青木島町
青木島2516-1 OTビル2F

一級建築士
第217782号
設備設計一級建築士
第2026号
夏目 淳

一級建築士事務所 長野県知事登録（長野）A第64282号
一級建築士 大臣登録 第217782号 夏目 淳

令和8年度 娯楽の棚田ビューポイント公衆トイレ等新築工事

特記仕様書-8

A1: NS
A3: NS

A — 008

We are Breathings "A-un" Architects & Engineers Inc.

Architect No.

Sign


Date

Construction Name

Sheet Title

Scale


Sheet No.

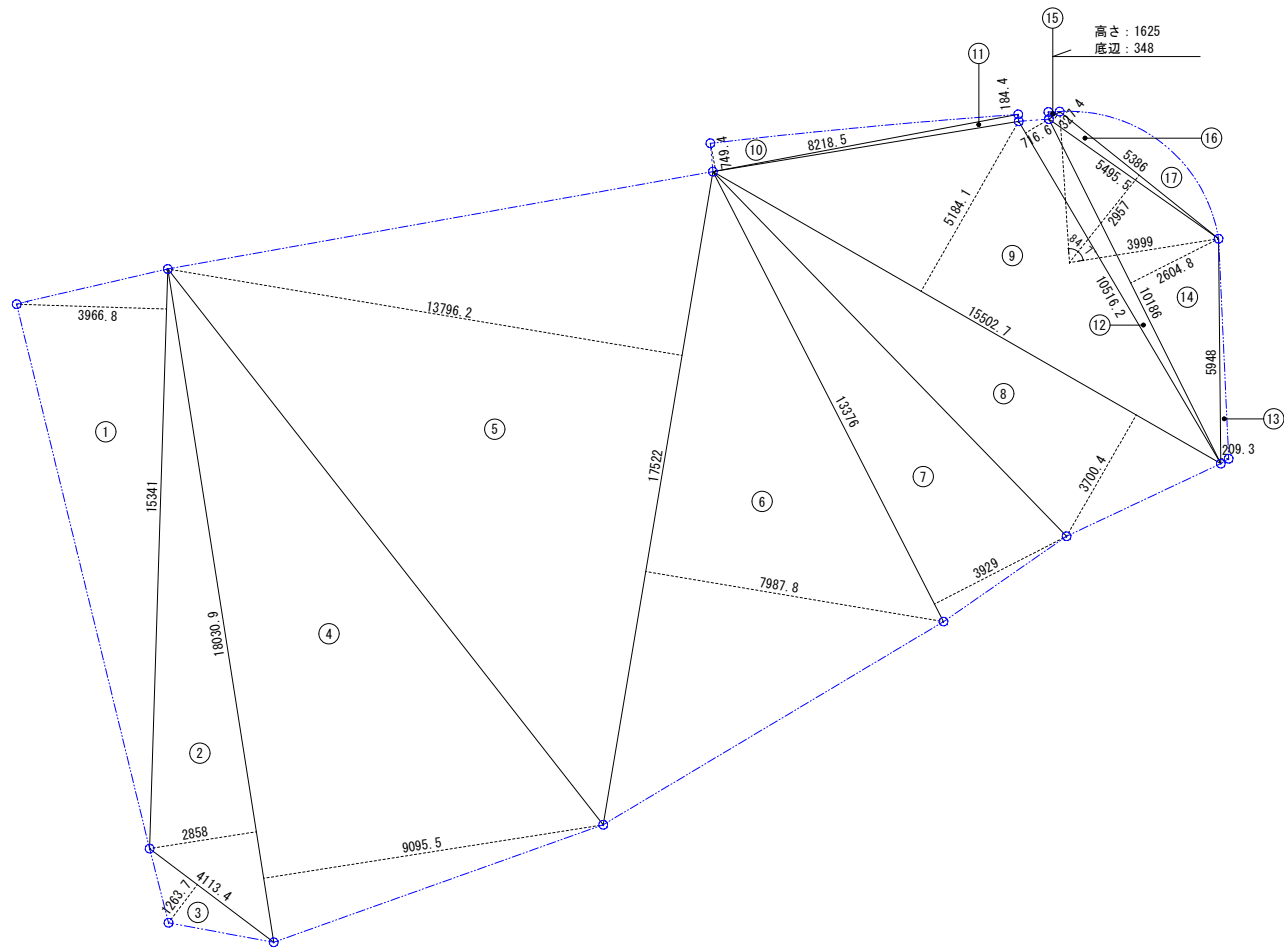


敷地求積図 S=1/100

■敷地面積算定表

記号	底辺 (m)	高さ (m)	倍積 (m2)	面積 (m2)
①	15.341	3.9668	60.8547	30.4274
②	18.0309	2.858	51.5323	25.7662
③	4.1134	1.2637	5.1981	2.5991
④	18.0309	9.0955	164.0001	82.0000
⑤	17.522	13.7962	241.7370	120.8685
⑥	17.522	7.9878	139.9622	69.9811
⑦	13.376	3.929	52.5543	26.2772
⑧	15.5027	3.7004	57.3662	28.6831
⑨	15.5027	5.1841	80.3675	40.1838
⑩	8.2185	0.7494	6.1589	3.0795
⑪	8.2185	0.1844	1.5155	0.7578
⑫	10.5162	0.7166	7.5359	3.7680
⑬	5.948	0.2093	1.2449	0.6225
⑭	10.186	2.6048	26.5325	13.2663
⑮	0.348	1.625	0.5655	0.2828
⑯	5.4955	0.3274	1.7992	0.8996
⑰	$3.999 \times 3.999 \times 3.14 \times 84.7 / 360$ $= 11.8144$ $5.386 \times 2.957 / 2 = 7.9632$ $11.8144 - 7.9632 = 3.8512$			3.8512
合計				453.3141
敷地面積				453.31 m2

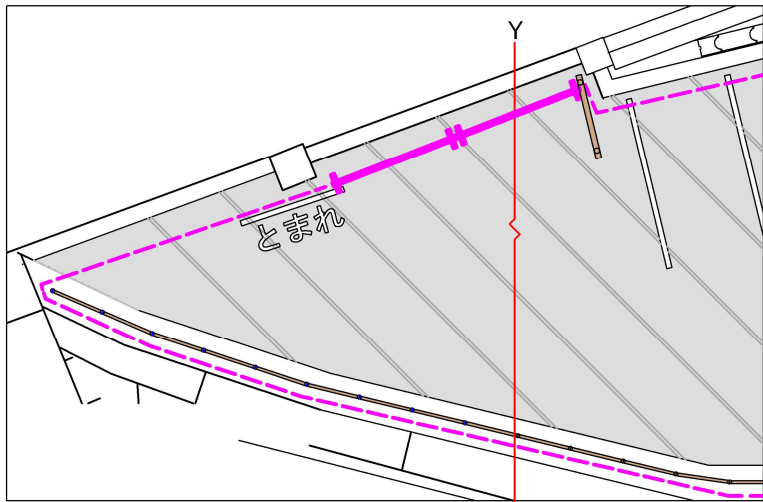

案内図

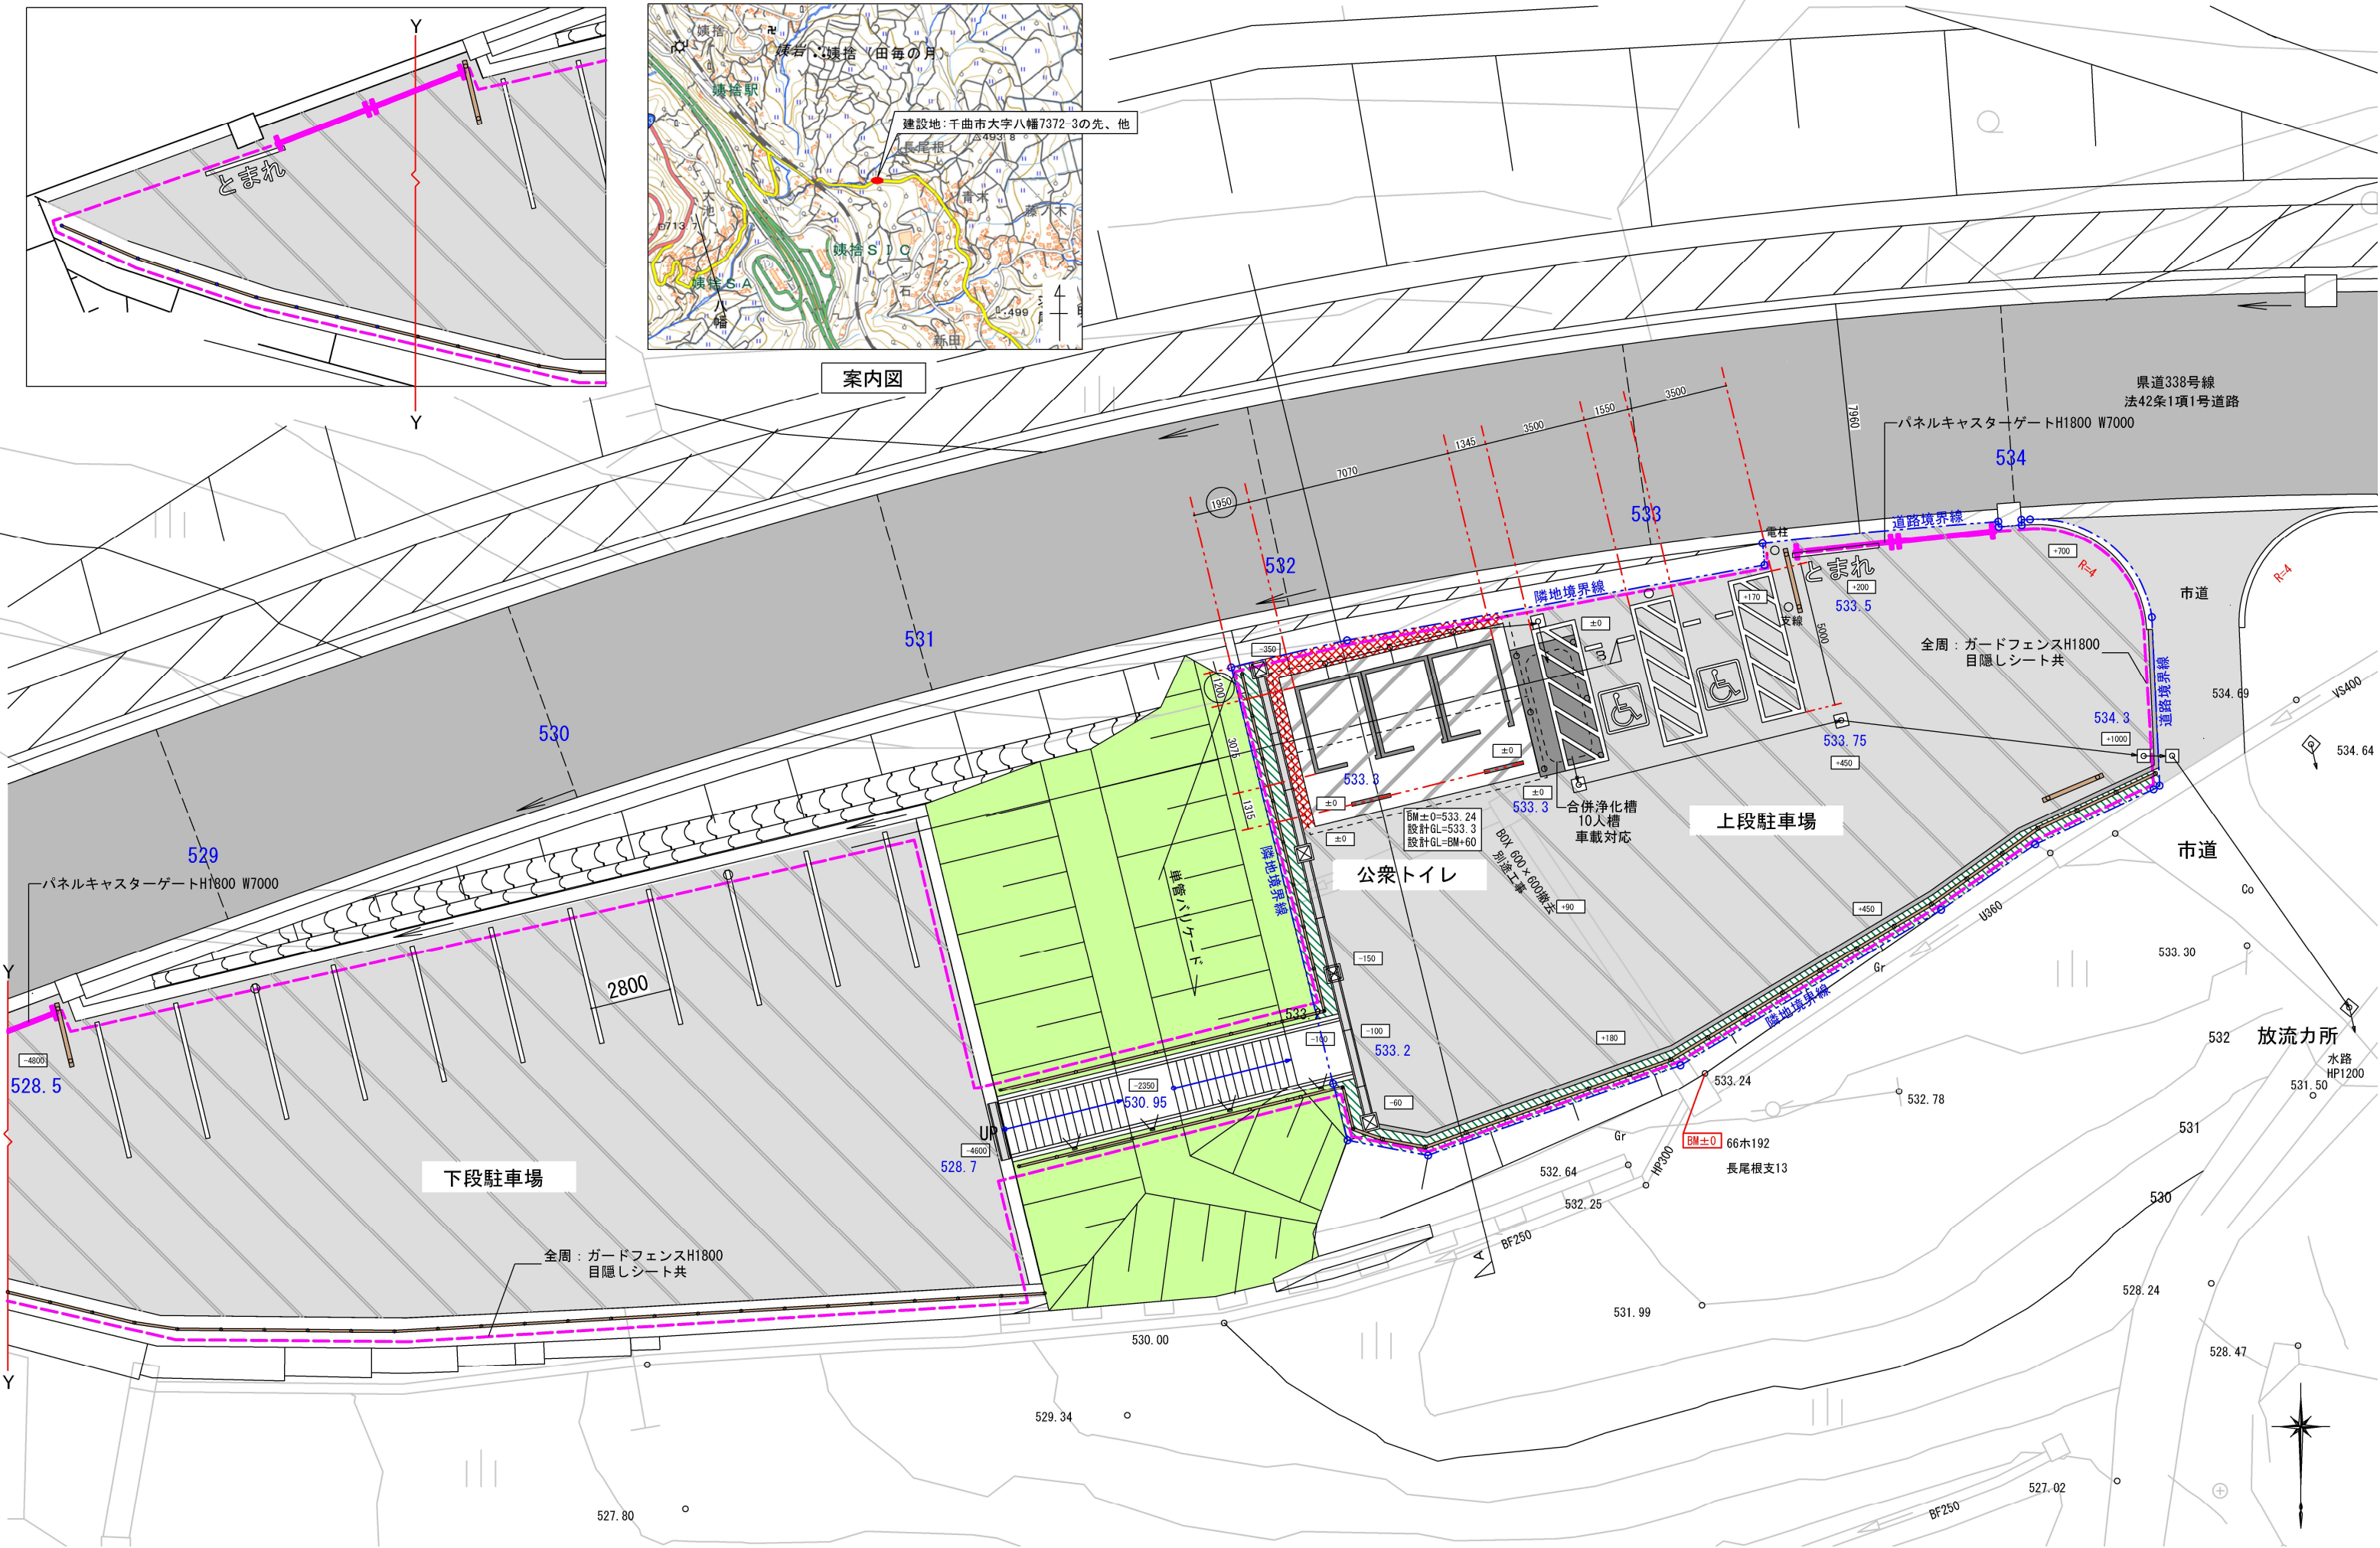

株式会社 A-un 設計

本社 長野市青木島町
青木島乙516-1 OTビル2F

一級建築士事務所 長野県知事登録 (長野)A第64282号
一級建築士 大臣登録 第217782号 夏目 淳

一級建築士
第217782号
設計一級建築士
第826号
夏目 淳

令和8年度 姨捨の棚田ビューポイント公共トイレ等新築工事

建物配置図・案内図・仮設参考図

A1: 1 / 100
A3: 1 / 200

A - 010

We are Breathing's "A-un" Architects & Engineers Inc.

Architect No.

Sign

Date

Construction Name



Sheet Title

Scale


Sheet No.

■外構凡例・一覧					
記号	表記	仕様・内容	記号	表記	仕様・内容
	A	土間コンクリート：建築工事（建物図参照）		I	縁石：150×170×180×L600、コンクリート2次製品
	B	アスファルト 舗装		J	擬木手摺：ブラ擬木120φ2段柵平地、横木80φ 鋼管芯材入り、基礎共、スパン＝1500
	C	浄化槽土間コンクリート（機械設備図参照）		K	オーバーフロー管：VP150φ（エルボ2箇所共）
	D	砕石敷き：t＝470mm		L	地先境界ブロック：150×150×L600、コンクリート 2次製品 ※多角形処理
	E	整地：現場発生良質土使用:t＝370mm		M	車止めブロック：100×160×L600、コンクリート2次製品 接着併用アンカーピン11φ×L＝180 2か所固定（キャップ付き）
	F	白線引き：トラフィックペイント W＝150		N	擬木手摺：ブラ擬木120φ1段柵傾斜/平地、横木80φ 鋼管芯材入り、基礎共、スパン＝1500
	G	雨水浸透樹：450角、コンクリート 2次製品 グレーチング蓋、砕石層S-30 1000×1000×500		O	階段：土間コンクリート+擬木階段ブロック
	H	U字溝：U-240、コンクリート 2次製品 グレーチング蓋、砕石層V600×H780		P	駐車場サイン：擬木案内板 W＝2250×H＝2105、 文字板：アルミ樹脂複合版 1740×1000両面共 カッティングシート文字共
	Hg	U字溝：別途工事 グレーチング蓋のみ		Q	歌碑解説板：擬木案内板 W＝2250×H＝2105、 文字板：アルミ樹脂複合版 1740×1000片面共 カッティングシート文字共

- 建物床レベルを±0（標高533.3m）とした場合の、仕上レベル（mm）
- ※1. レベル設定に際し、長野県の造成計画（縦断3%勾配、横断県道側に2%勾配）をもとに設定している。長野県詳細レベルの設定が変わった場合、それに応じて対応すること。
- ※2. 建物入口廻りは、アスファルト 舗装レベルを建物床に擦り付けること。
- ※3. 雨水排水については、雨水浸透樹にて宅内浸透を計画するが、オーバーフローは県道側溝へ放流とする。
- ※4. 舗装工事の所掌が確定していないため、仕上レベル470mmを、造成地盤面と想定し、舗装工事を本工事で設定している。

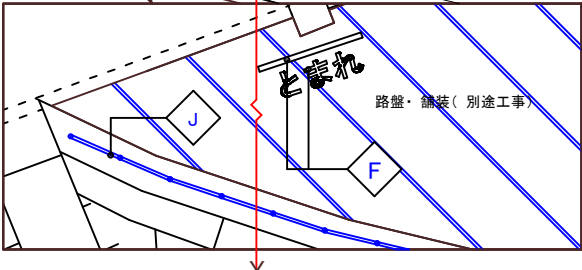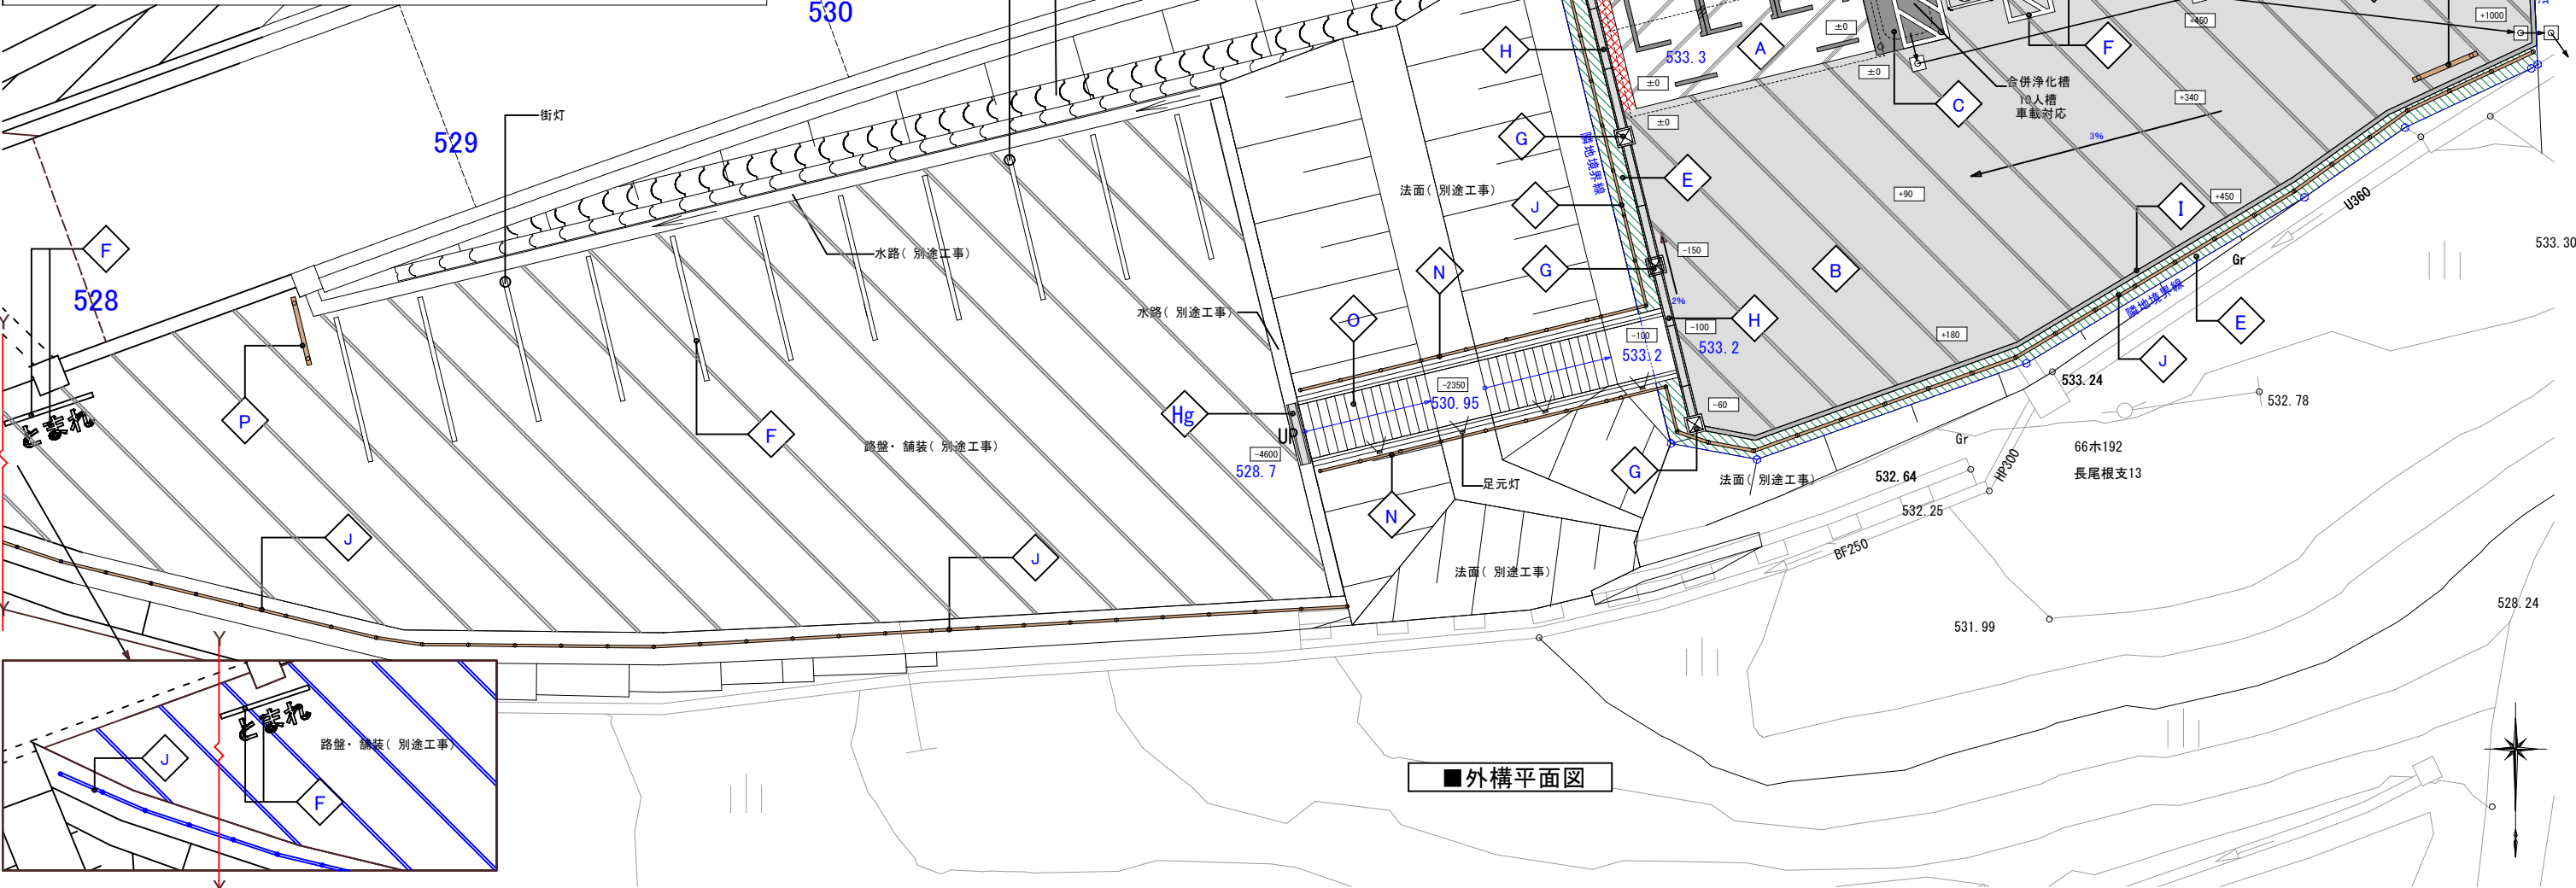

■外構平面図

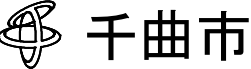

We are Breathings "A-un" Architects & Engineers Inc.

Architect No.

Sign

Date

Construction Name

Sheet Title

Scale

Sheet No.

一級建築士事務所 長野県知事登録（長野）A第64282号
一級建築士 大臣登録 第217782号 夏目 淳

一級建築士 第217782号
設備設計一級建築士 第226号
夏目 淳

令和8年度 娯捨の棚田ビューポイント公衆トイレ等新築工事

外構平面図

A1: 1 / 100
A3: 1 / 200

A - 011

B

アスファルト舗装

S=1/10

G

雨水浸透柵

S=1/20

H

U字溝 : U-240

S=1/20

I

緑石

S=1/10

再生密粒度アスファルト混合物 (20) t=40
プライムコートPK-3

上層 粒調碎石 M-40 t=120

下層 再生クラッシャラン RC-40 転圧 t=160

凍上抑制層 再生クラッシャラン RC-40 t=150

平面図

575
37 500 37
17 465 17

細目 T-2
(グレーチング蓋)
平面図

500

500

側面図

1100
600
500

ノックアウト

単粒度碎石 S-30

1000×1000

U-240
製品長 L=1.00m
蓋付

グレーチング蓋板
横断用細目L1.0m T-2

調整モルタル

再生クラッシャラン RC-40

参考質量89kg

10.0m当たり材料表

項 目	単位	数量
本 体	個	10.0
グレーチング蓋	枚	10.0
基礎碎石	m ³	3.9
モルタル	m ³	0.07

緑石ブロック
150×170×180
L=600

水勾配

モルタル
捨コンクリート
再生クラッシャラン
0~40転圧

215

J

N

擬木手摺

S=1/20

L

地先境界ブロック

S=1/10

※1. エコマーク認定品とする (参考型番: 前田工繊PF1214A2型/PF1214B1型)
※2. 賠償責任保険加入品とする
※3. 使用交換は垂鉛メッキ品 (STK400以上) とする
※4. 端末横木はプラ擬木付とする

1500

横木: プラ擬木80φ (鋼管芯入り)

支柱: プラ擬木120φ (鋼管芯入り)

コンクリート根巻: 18N/mm²

碎石: RC-40

300
400

支柱: プラ擬木120φ (鋼管芯入り)

横木: プラ擬木80φ (鋼管芯入り)

コンクリート根巻: 18N/mm²

碎石: RC-40

300
400

横木: プラ擬木80φ (鋼管芯入り)

1500

1400

140

760

400


100

1341.64

地先境界ブロック
150×150×L=600
(市道)

モルタル
捨コンクリート
再生クラッシャラン
0~40転圧

215

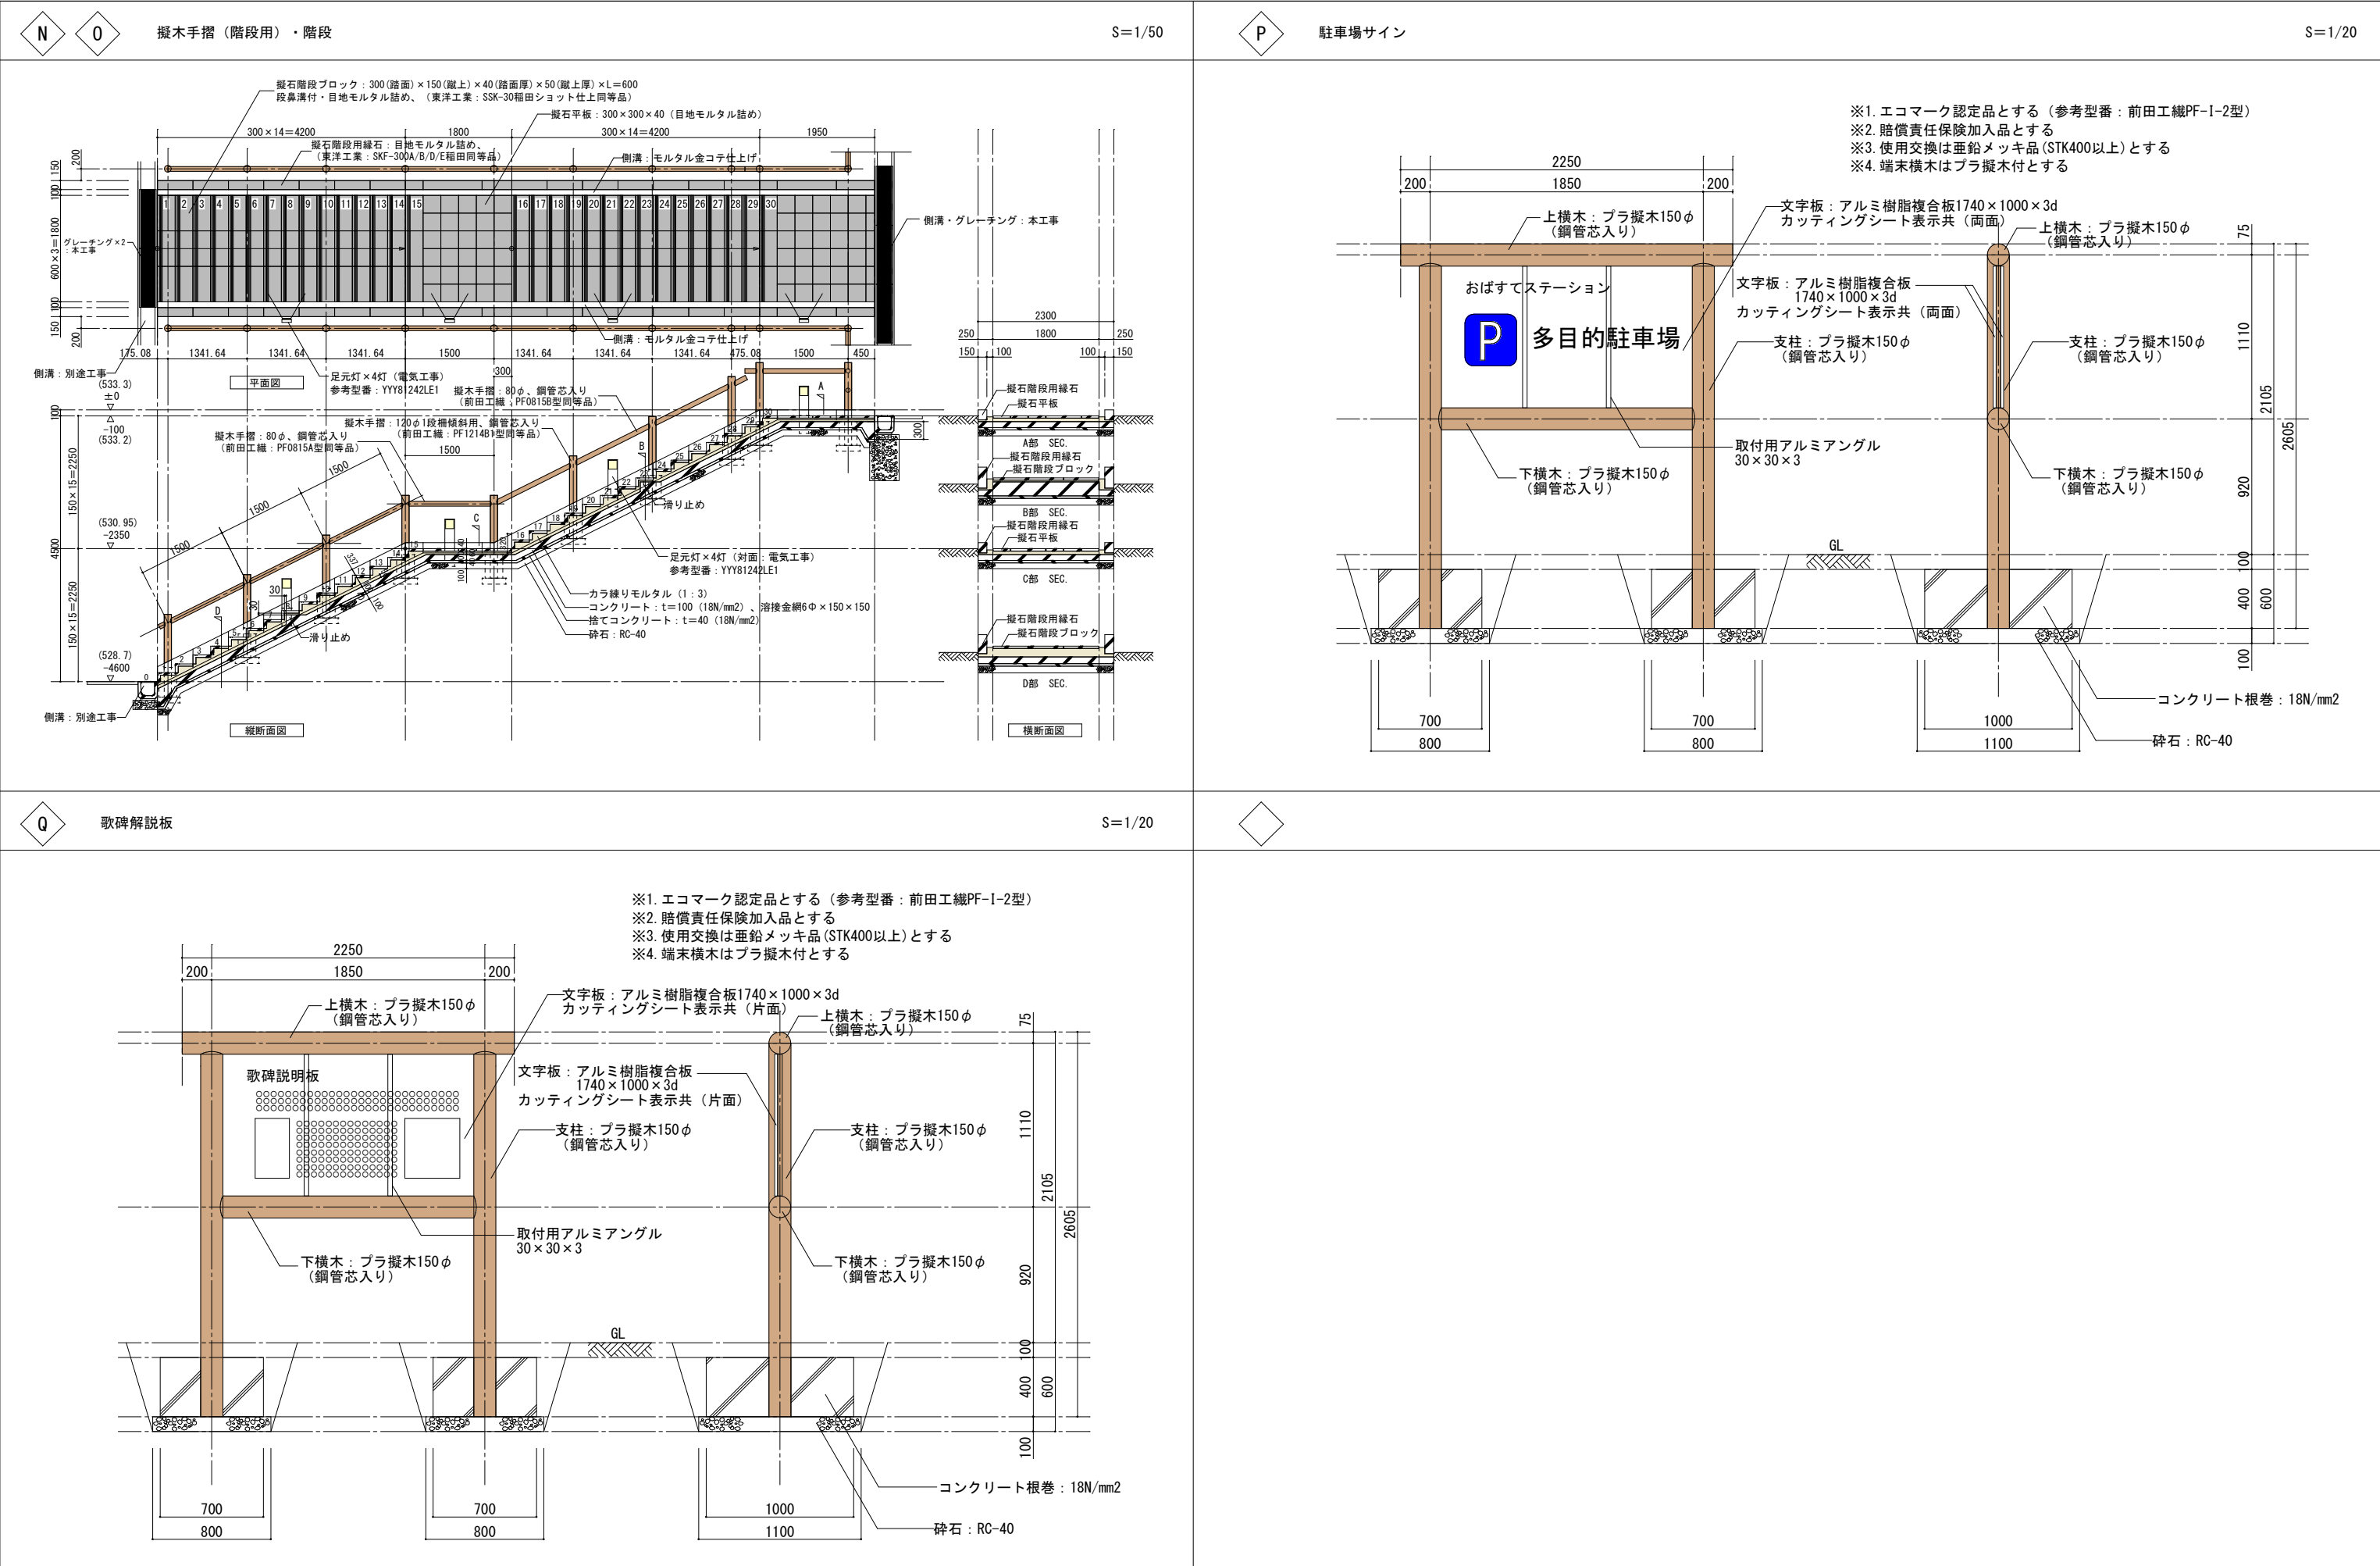

仕上表・機器リスト S=NON SCALE

※記載のメーカー名、製品型番は全て参考とする。

■仕様	部 位	項 目	仕 様	員数
屋 根	屋根材	一文字軒瓦葺き	-	-
	小屋組	杉材:木材保護塗装仕上げ	-	-
	採光部	ガラス:「カネセ」(t=5mm)	-	-
	本体	鉄筋コンクリート	-	-
	外 装	上部:塗装仕上げ(複層仕上げ塗材E) 下部:木目調サイディング貼り(腰壁) 腰壁下部(見え掛):塗装仕上げ(複層仕上げ塗材E)	-	-
外 装	ピクトサイン(小)	アルミ複合板-180x300x3.0:インクジェット印刷(UV744貼リ)	2	-
	ピクトサイン(大)	アルミ複合板-600x300x3.0:インクジェット印刷(UV744貼リ)	1	-
	換気材	パイプフード(アルミ、ガラリ・防虫網・水切り付) 換気扇:VFP-8GKS4(東芝)※人感センサー付	4	-
	ハンガースライド扉(男/女)	表面材:ステンレス/H.L仕上げ*アルミ換気ガラリ付 *管理用鍵付(共通鍵)	2	-
	ハンガースライド扉(バリアフリー)	表面材:ステンレス/H.L仕上げ*アルミ換気ガラリ付 *使用表示/非常解錠装置付、管理用鍵付(共通鍵)	1	-
内 装	内 壁	塗装仕上げ(複層仕上げ塗材E) 色:ライトベージュ	-	-
	床	100角ノンスリップタイル貼り	-	-
	室内照明	LED照明:FL20W相当 *星白色	6	-
	トイレブース	表面材:メラミン樹脂化粧板/色:アイボリー t=40 *脚金物(SUS) *用具入れは外施錠付き(共通鍵)	-	-
	システムウォール	軽量鉄骨、下地ボード、メラミン化粧板(タフウォール同等品)張り 色:アイボリー 巾木:ステンレス箔被覆ABS	-	-
面台	面台	MOF芯材(t=20)、表面材:メラミン化粧板/色:アイボリー	-	-
	パネルヒーター	NY-1375 (インセラヒート) *保護ガード付	3	-

部 位	項 目	仕 様	員数
衛生設備	腰掛式便器	タンク密結形防露便器:CS597BS(TOTO) 防露式密結形蓋固定式ロータック:SH96BAYR(TOTO) ウォシュレットPS:TGF5534AUP(TOTO) *E37t37 *給水管部分は保温材巻き	4
	小便器	床置小便器:UFH507CR(TOTO)、フラッシュ:7G600PL(TOTO) *流動式(凍結防止用ネジ付)	2
	手洗器	コンパクト手洗器:LSL870BSR、ハンドル式単水栓(TOTO)(TOTO) *給水管部分は保温材巻き	2
	大型手洗器	カウンター型洗面器:L270D、レバー式立水栓:T205QFRC(TOTO) *給水管部分は保温材巻き キー式カップリング付水栓:T28AKUH13(TOTO) *止水栓より分岐	1
	掃除用流し	マルチシンク:SK510D、自在水栓:T136AUNR13N(TOTO) *床給排水 *給水管部分は保温材巻き	1

部 位	項 目	仕 様	員数
アクセサリ	紙巻器	棚付二連紙巻器:YH702(TOTO)	4
	化粧鏡(男/女)	盗難防止形耐蝕鏡:YM3545FE(TOTO)	2
	化粧鏡	盗難防止形耐蝕鏡:YM4560FE(TOTO)	1
	ペーパーシート	YKA25S(TOTO)	1
	ペーパーチェア	BK-F62(Comb)	1


部 位	項 目	仕 様	員数
多目的器具	固定式手摺(L基)	T112CL10 樹脂被覆タイプ「SUS304」(TOTO)	1
	可動式手摺(はね上げタイプ)	T112H7R 樹脂被覆タイプ「SUS304」(TOTO)	1
	小便器手摺	T112CU22 樹脂被覆タイプ「SUS304」(TOTO)	1
		※衛生陶器、手摺被覆樹脂色は「パステルアイボリー」とする。	

ピクトサイン(小)詳細図

Scale 1:10

アルミ複合板-180x300x3.0
絵柄:インクジェット印刷(UV744貼リ)

男性用

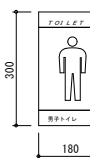

ベース:青・黄緑 2色
マーク/文字:白

女性用



ベース:赤 2色
マーク/文字:白

ピクトサイン(大)詳細図

Scale 1:10

アルミ複合板-600x300x3.0
絵柄:インクジェット印刷(UV744貼リ)


バリアフリー用




ベース:緑 2色
マーク/文字:白

サイン図 S=1/10(A1)

D 矢視図

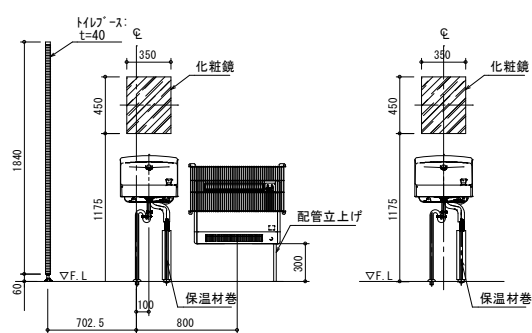

E 矢視図

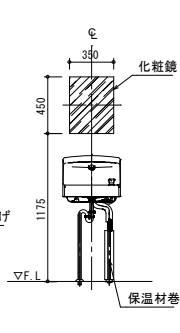

●特記事項

- ・屋根部の木材材は全て杉材に木材保護塗装仕上げとする。
- ・ボルト・ナット類は、亜鉛メッキ処理とする。
- ・外壁の塗装色およびサイディングの色/柄は、協議の上決定とする。
- ・トイレ本体の鉄筋コンクリート躯体は、鋼製型枠による一体成形とする。
- ・本製品は、プレキャスト鉄筋コンクリート製品(JIS A 5372)の認定を受けた J I S 工場の品質管理の下、製造された製品とする。
- ・本製品は、(一社)日本公団施設業協会の賠償責任保険に加入した製品とする。

展開図 S=1/30(A1)

■建築面積算定

6.935 × 4.3225 = 29.97

建築面積・・・29.97

平面図 S=1/30(A1)


■床面積算定


6.935 × 2.940 = 20.38

床面積・・・20.38


立面図(トイレ部) S=1/30(A1)

立面図(背面部) S=1/30(A1)

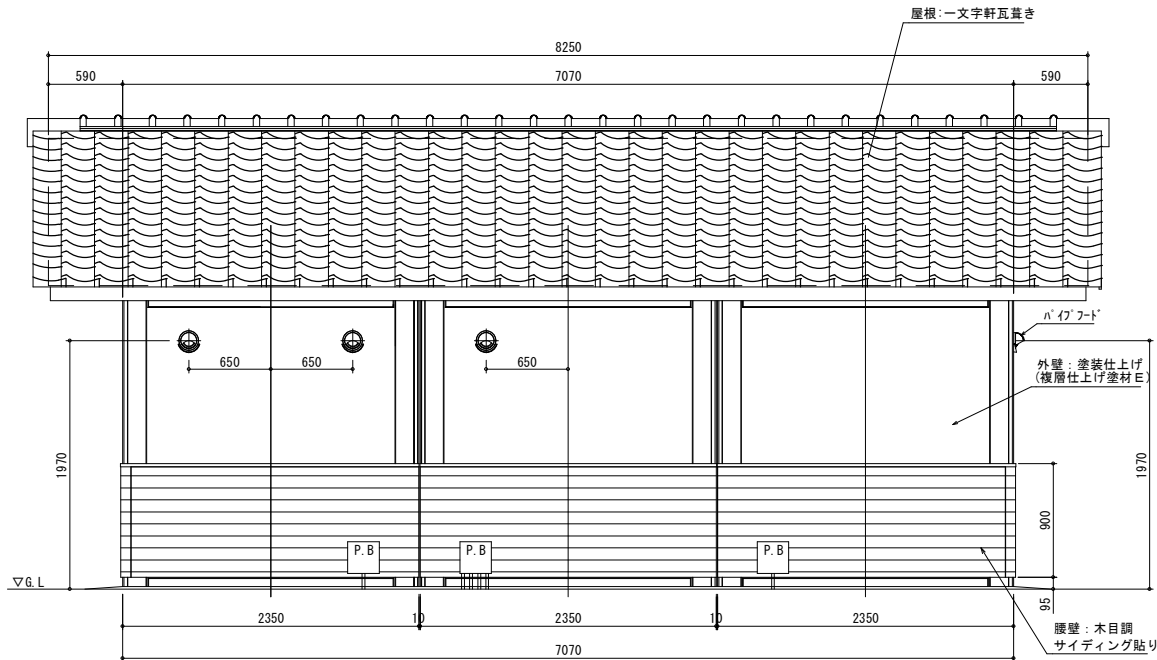


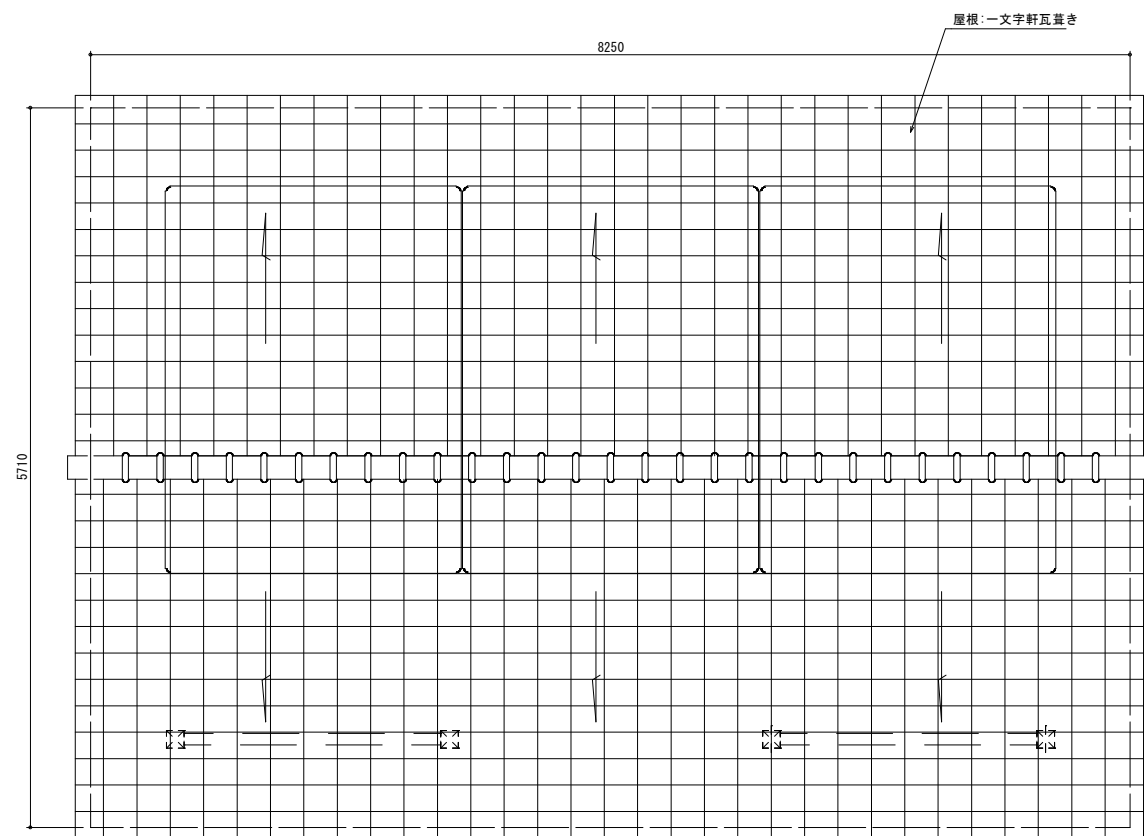


屋根伏図 S=1/30

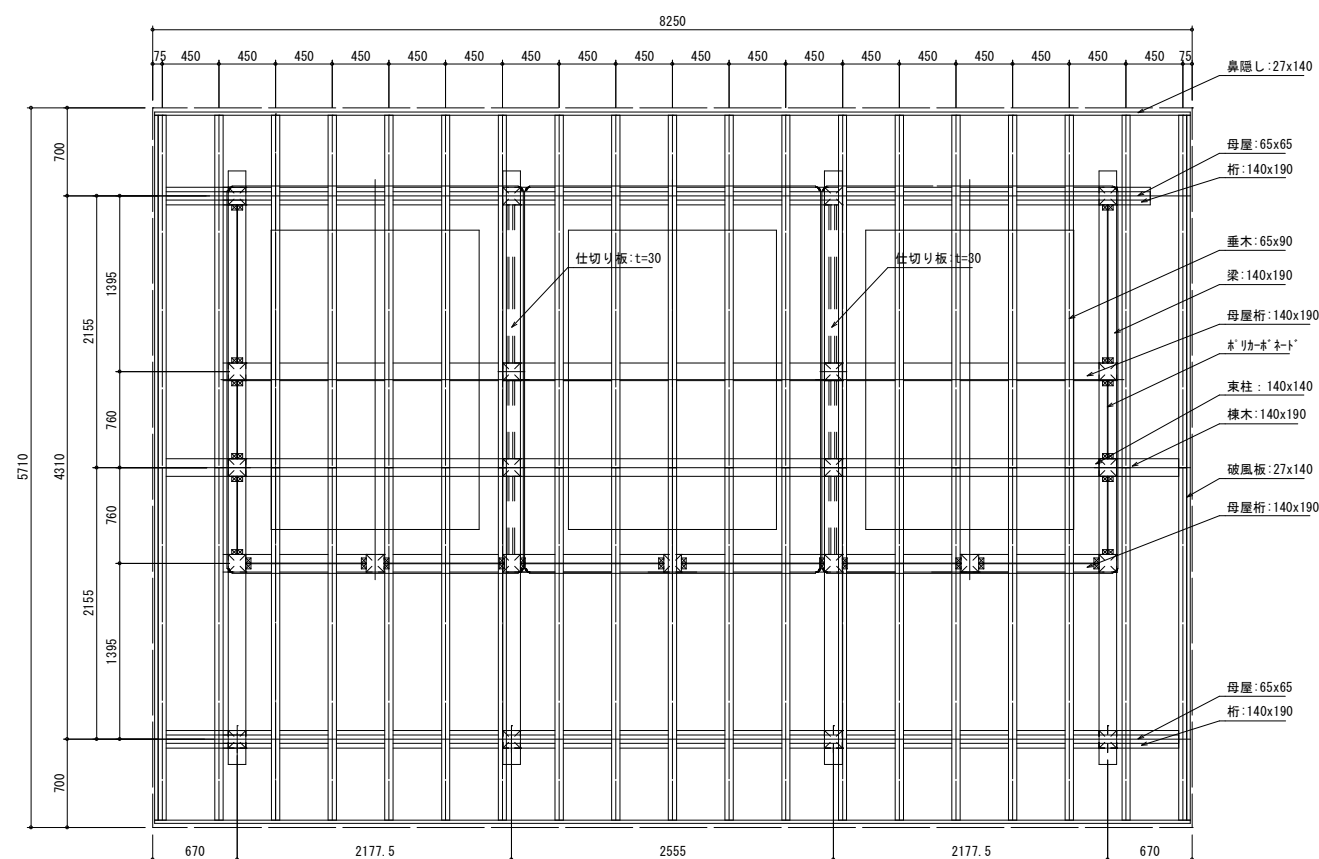


小屋伏図 S=1/30

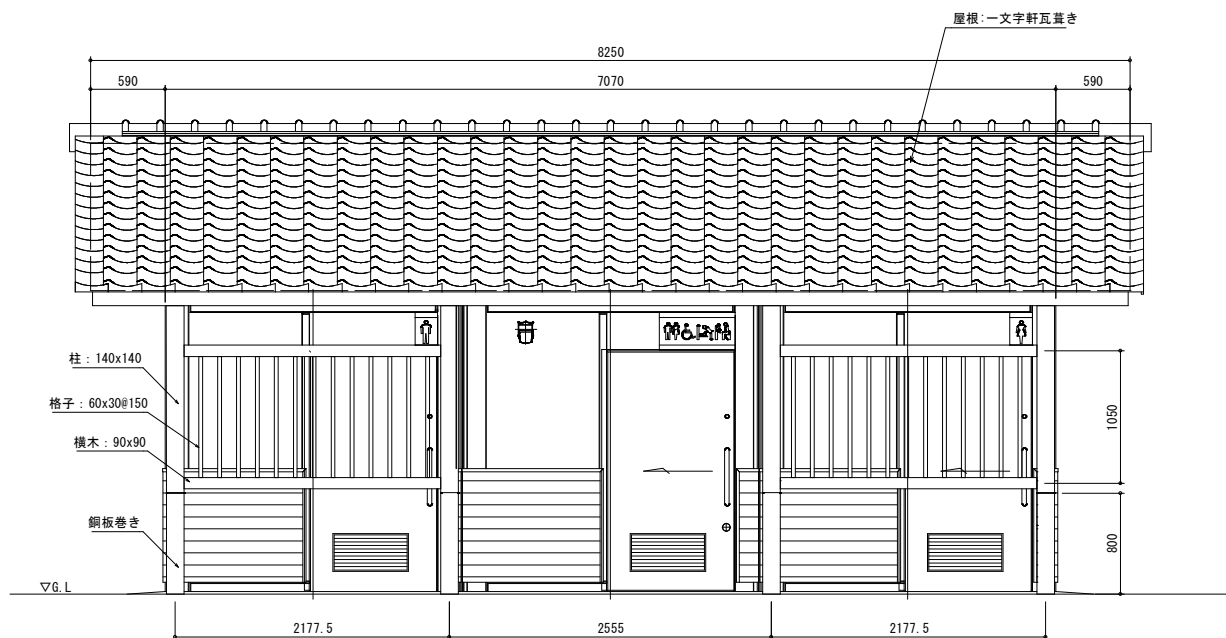


立面図(正面部) S=1/30

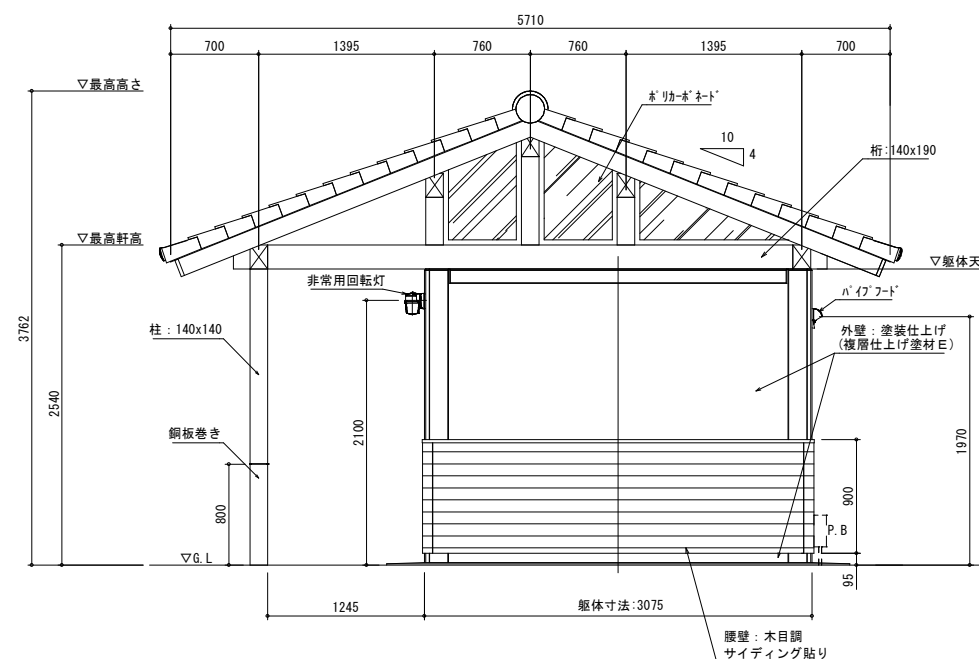


立面図(側面部) S=1/30

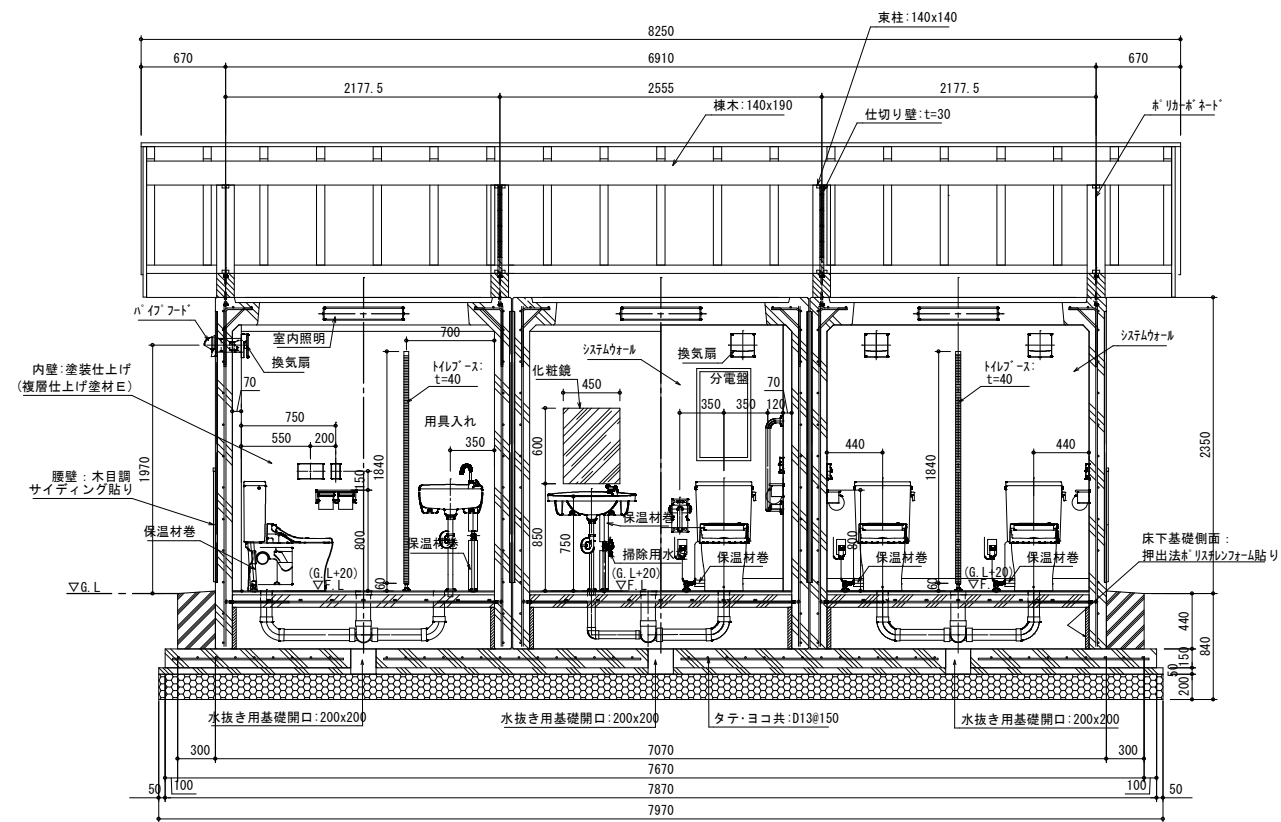


断面詳細図 (A-A) S=1/30

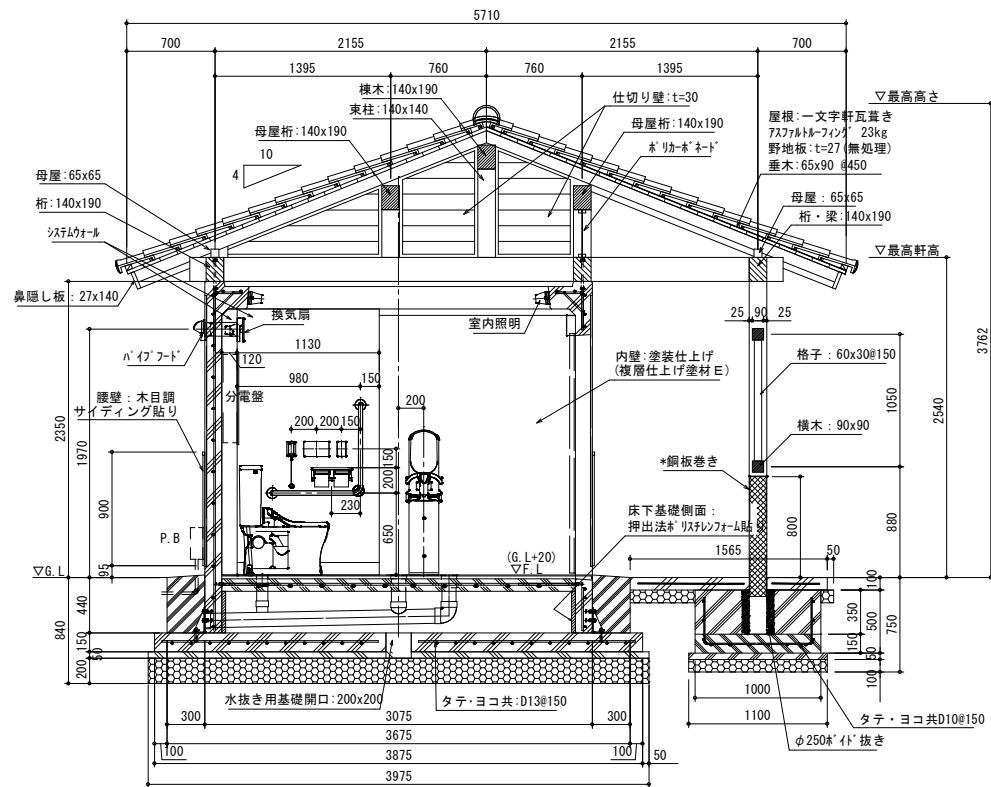


断面詳細図 (B-B) S=1/30

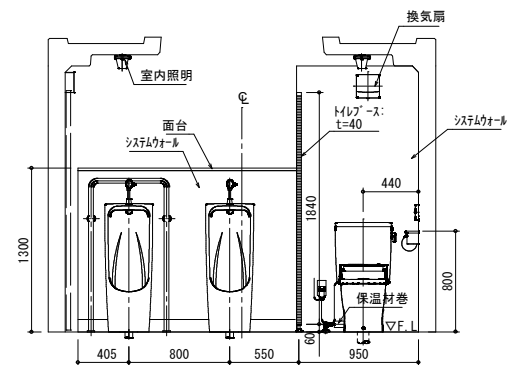


断面詳細図 (C-C) S=1/30

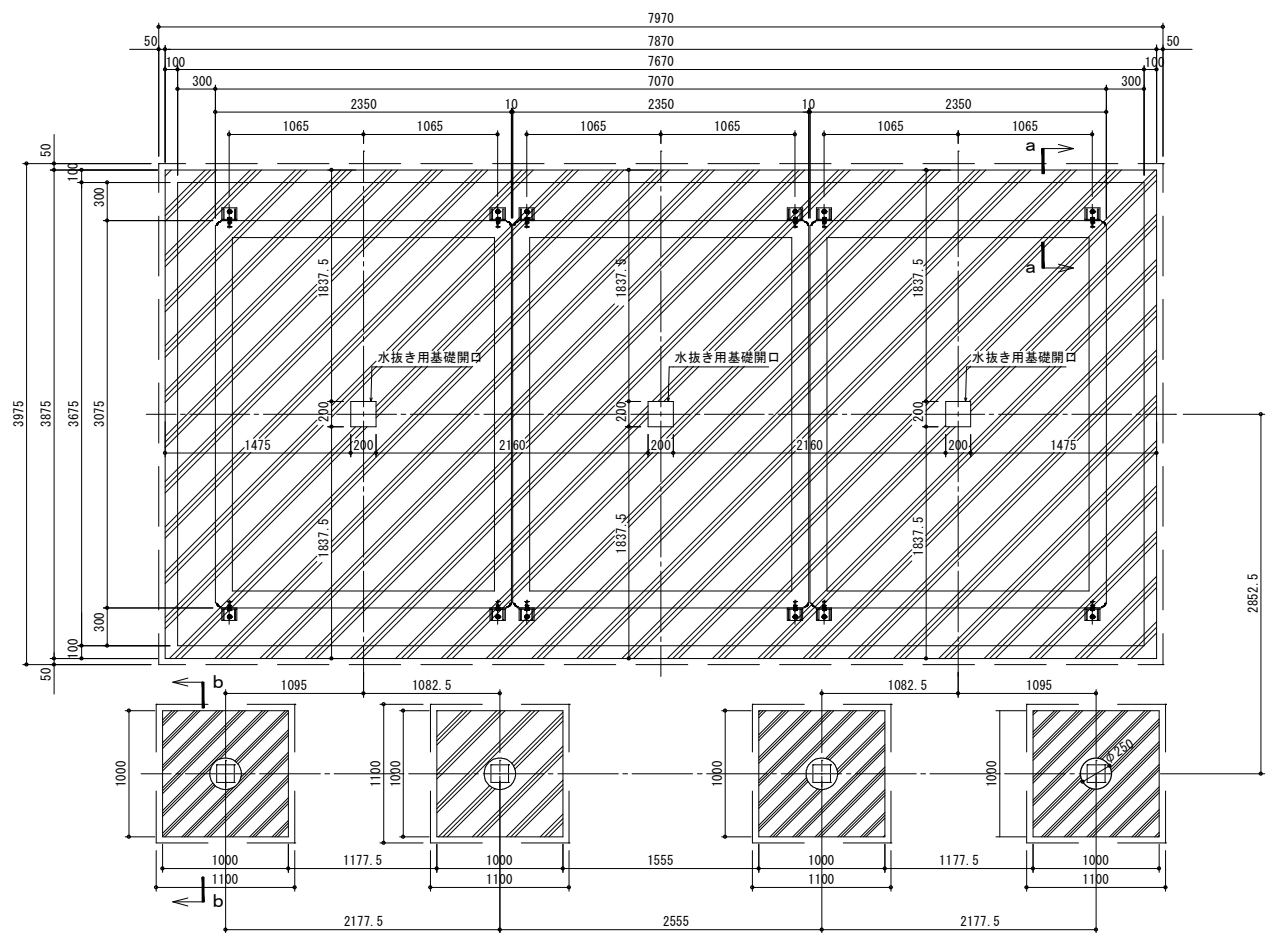

ベースコンクリート図・基礎伏図 S=1/30

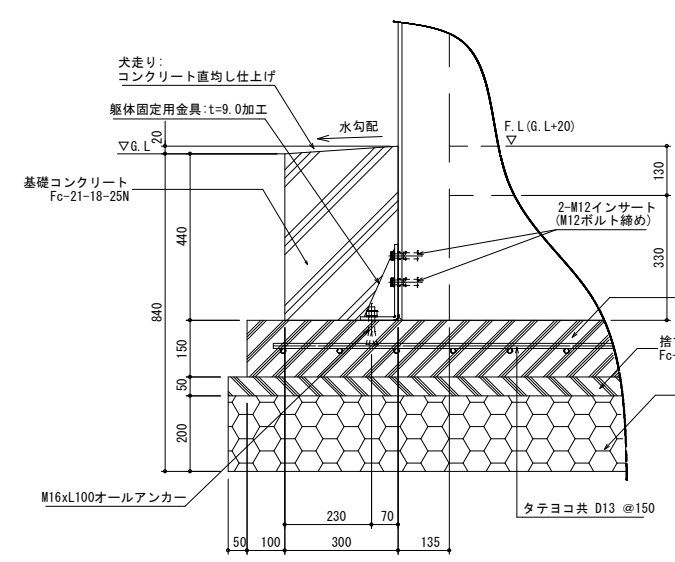


基礎部断面 詳細図 (a-a)
Scale 1:10

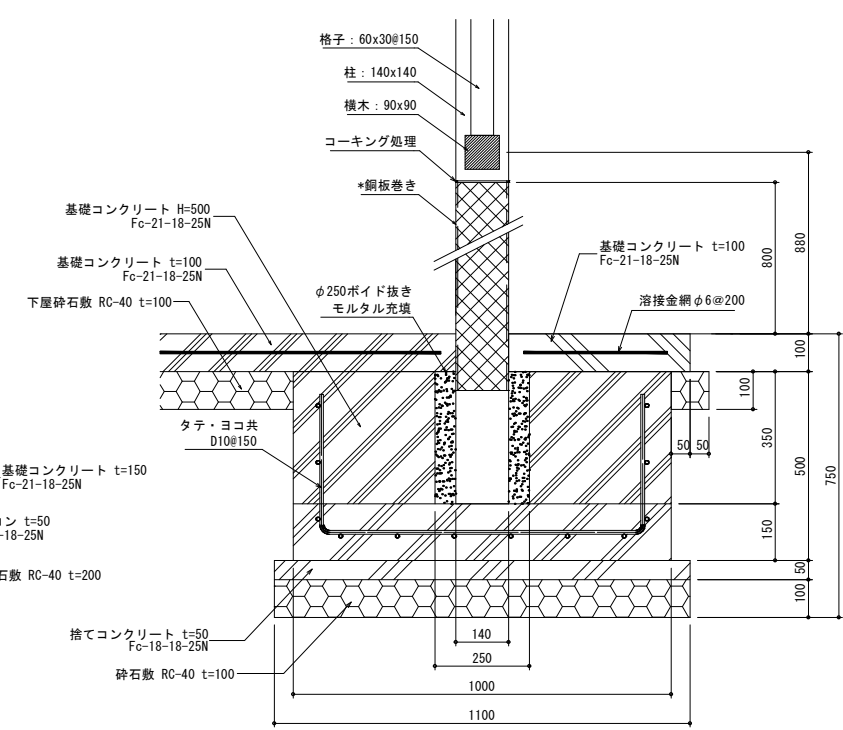

基礎部断面 詳細図 (b-b)
Scale 1:10


基礎断面詳細図 S=1/10

「排水」系統 参考図

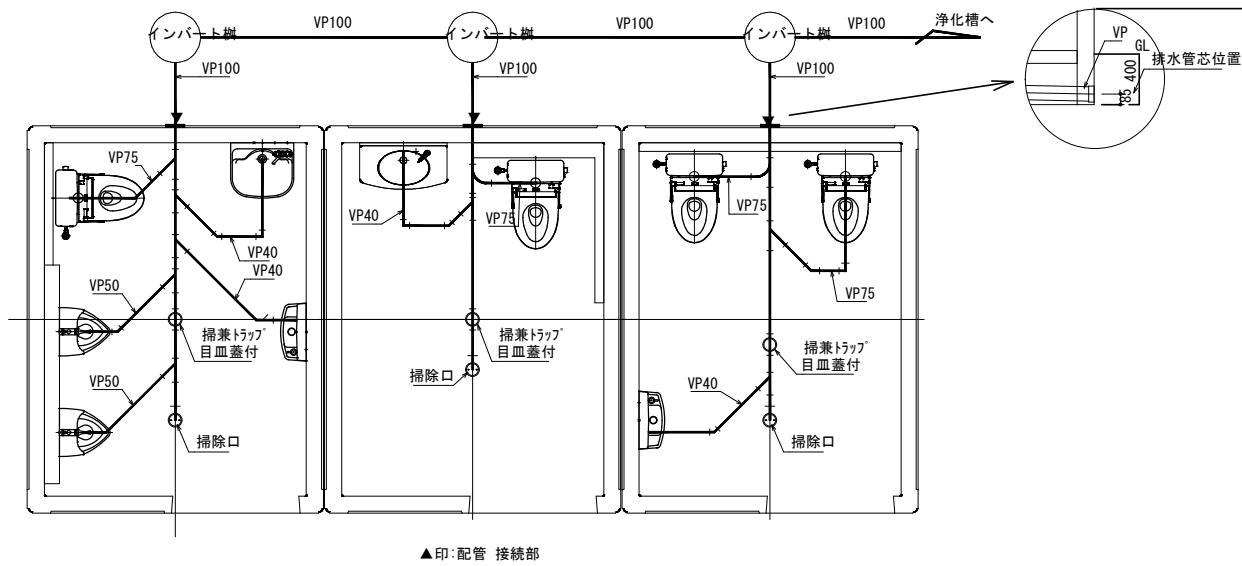


排水系統図 S=1/30

「給水」系統 参考図

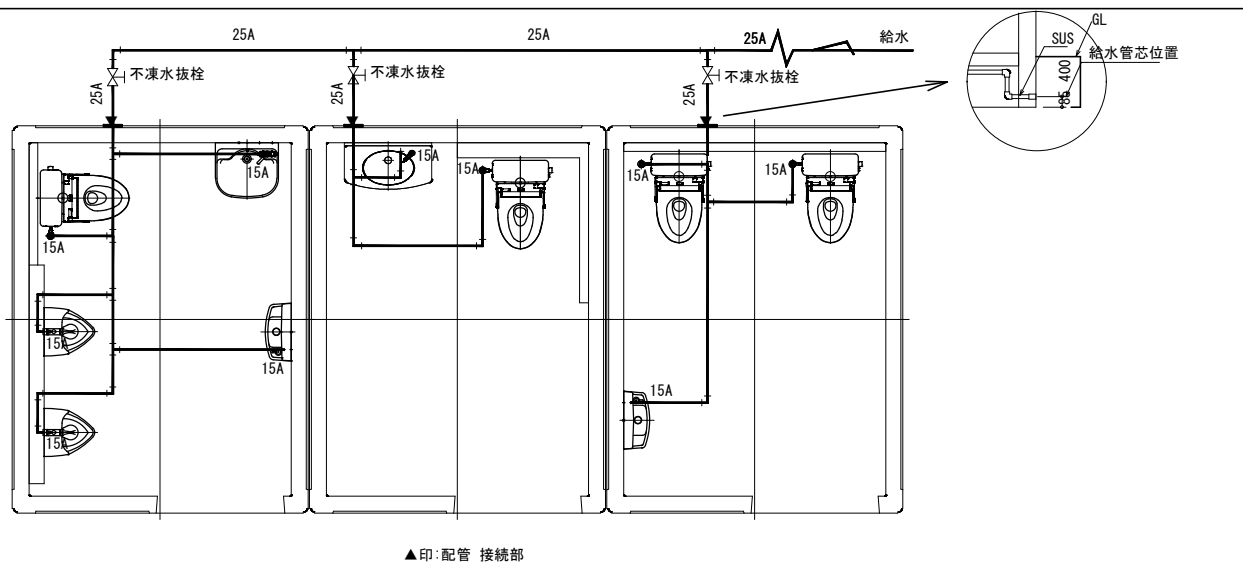


給水系統図 S=1/30

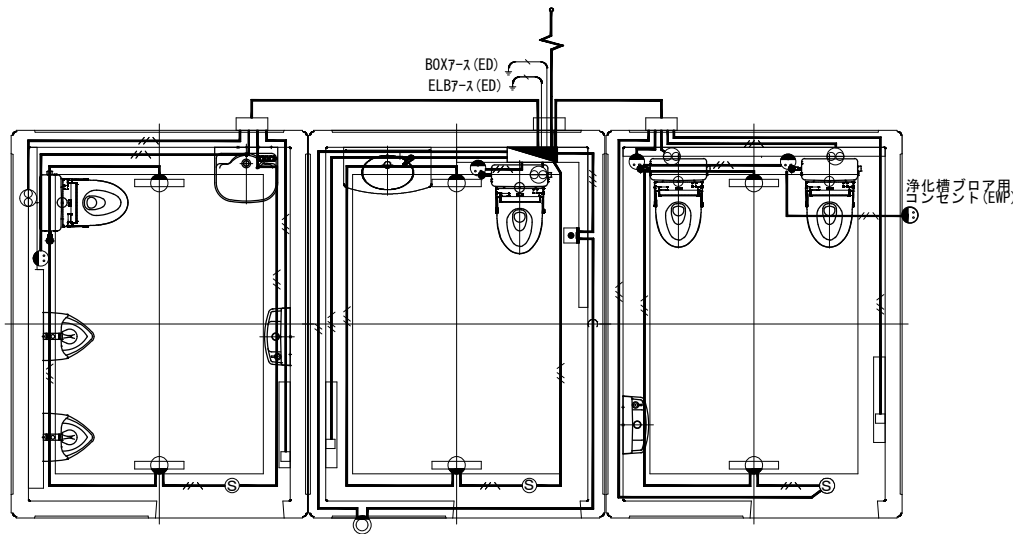


電気系統・プロット図 S=1/30


記 号	名 称	備 考
■	電灯分電盤	回転灯制御回路付
□	室内照明	LED照明、AC100V
Ⓢ	人感知センサー	明るさセンサーON
⊗	換気扇	VFP-8GKS4 (東芝キリ7) 同等品 *SL端子付
⊙	コンセント (EET)	ウォシュレット用
□	電源取り出し口	パヒーター (1.35kw) 用 *配管立上げ
⊙	非常用回転灯	ASL-100 (R) (シュナイダー) AC100V 同等品
■	ブルスイッチ付押釦	WS6677 (パナソニック) 同等品
—//—	IV1. 6x2 (PF16)	
—///—	IV1. 6x3 (PF16)	
—\\—	IV1. 6x2, E1. 6 (PF16)	
—C—	予備用空配管	

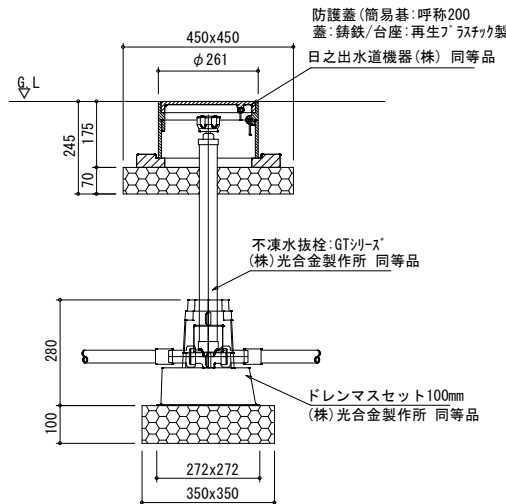


不凍水抜栓詳細図 S=1/10

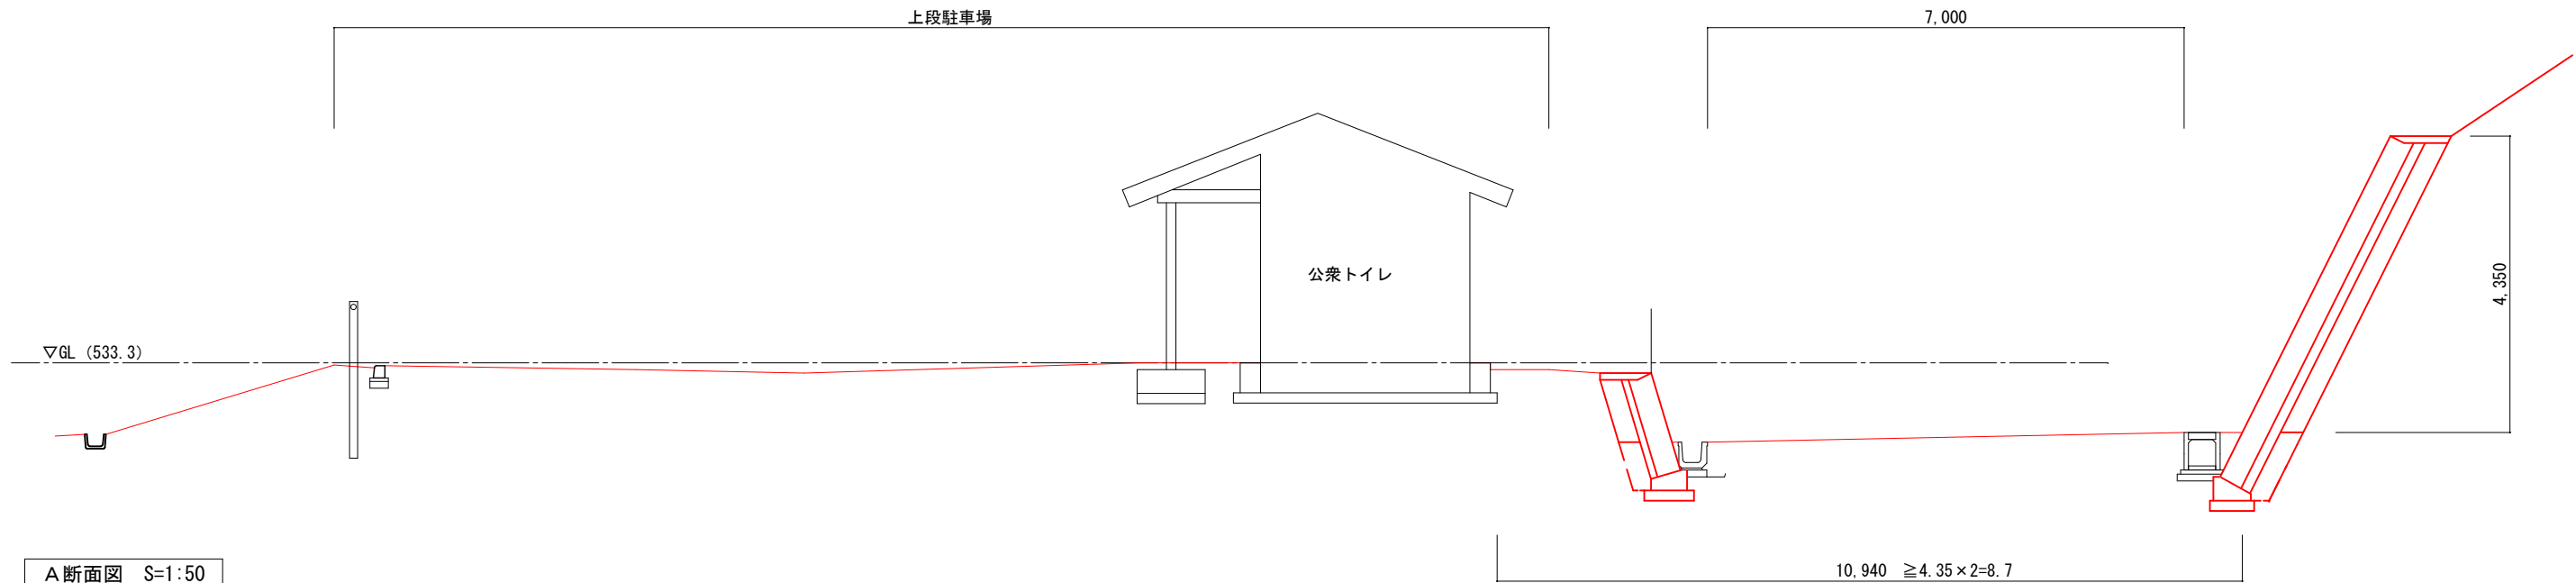

A断面図 S=1:50

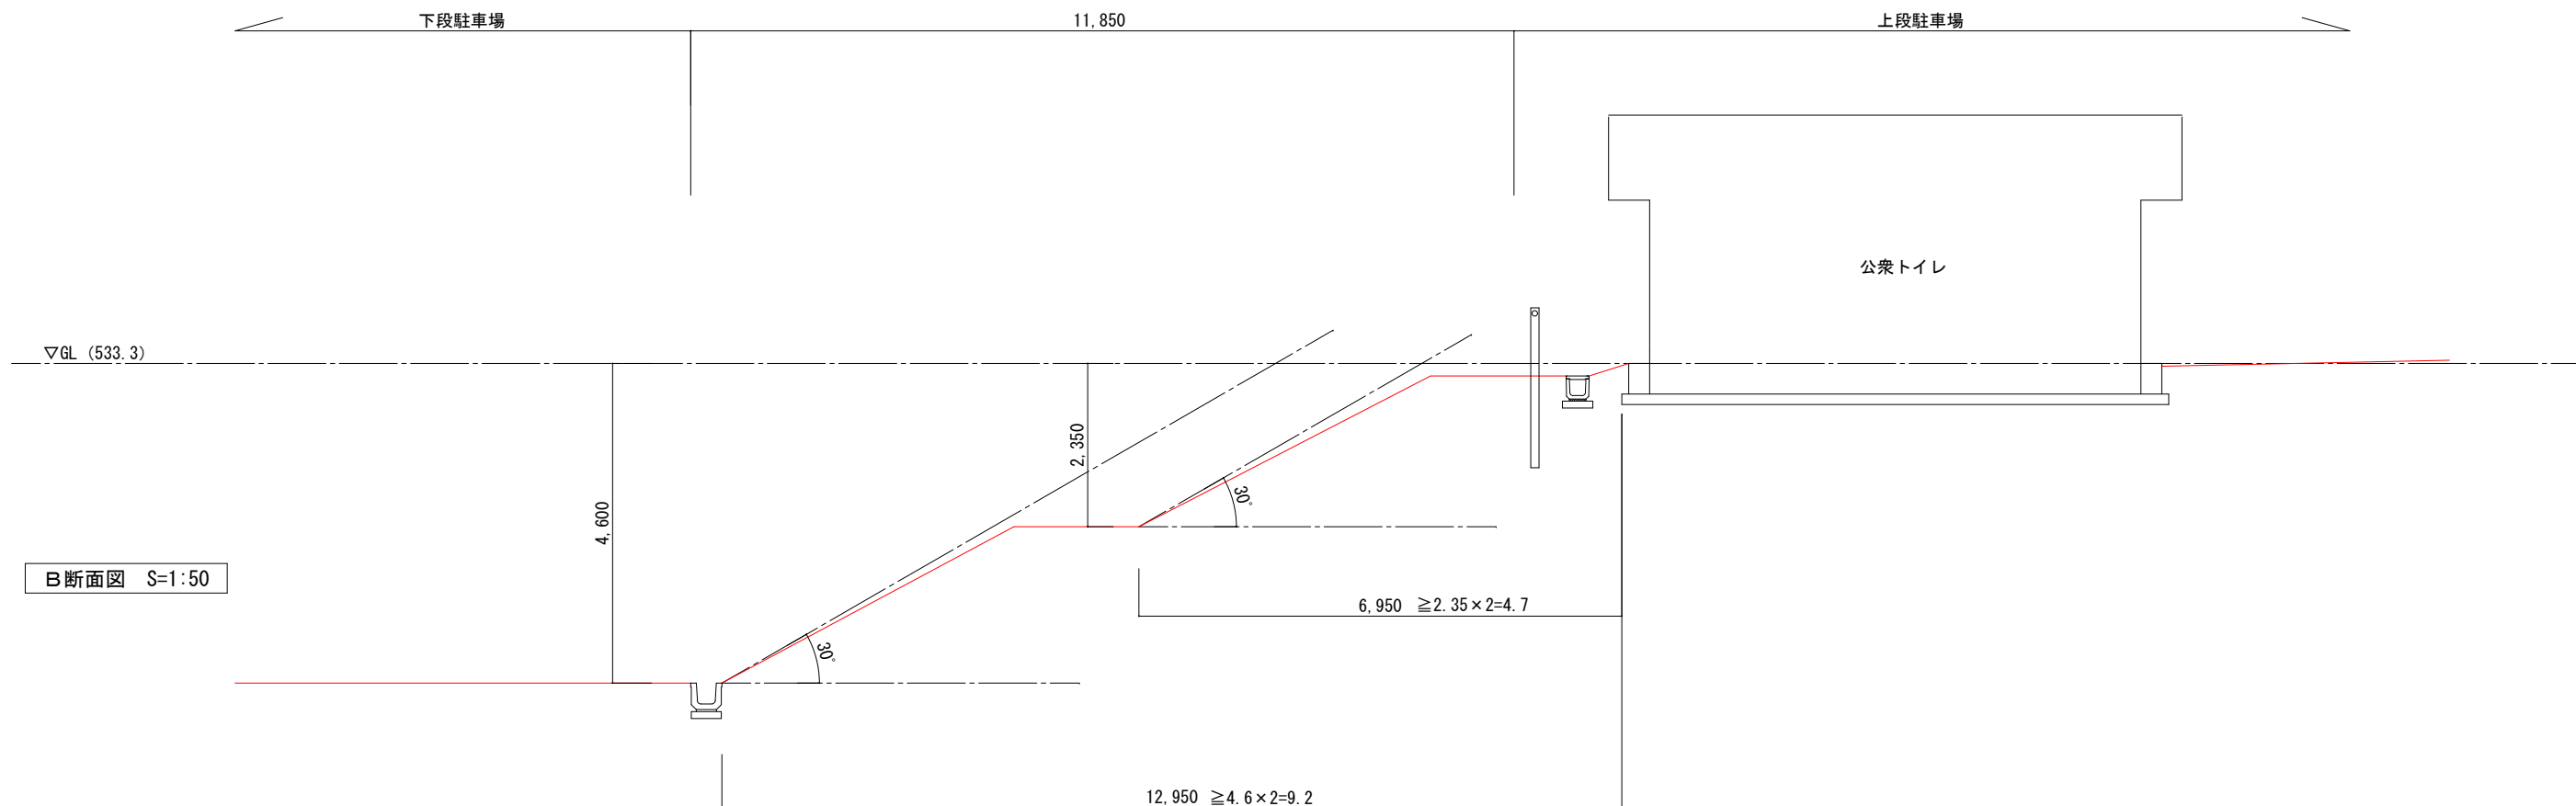

B断面図 S=1:50

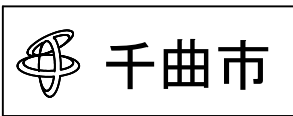

一級建築士事務所 長野県知事登録 (長野)A第64282号
一級建築士 大臣登録 第217782号 夏目 淳

一級建築士
第217782号
設備設計一級建築士
第826号
夏目 淳

令和8年度 姨捨の棚田ビューポイント公衆トイレ等新築工事

敷地断面参考図

A1: 1 / 50
A3: 1 / 100

A - 018

We are Breathing 'A-un' Architects & Engineers Inc.

Architect No.

Sign

Date

Construction Name

Sheet Title

Scale

Sheet No.

電気設備工事 特記仕様書

1. 工事概要

工事名	令和8年度 姨捨の棚田ビューポイント公衆トイレ等新築工事
工事場所	長野県千曲市大字八幡7372-3の先、他
建物概要	公衆トイレ等の新築工事

2. 工事種目

() 受変電設備	() 時計設備
(1) 電力引込設備	() インターホン設備
(2) 電灯設備	() テレビ共聴設備
() 動力設備	() 警報設備
() 電話用配線設備	() 自動火災報知設備
() 放送設備	(3) 外灯設備

3. 一般事項

- (1) 規 則 本工事は、工事請負契約書・約款及び財務規則等に
基づき履行する。
- (2) 責任保障 工事請負契約書及び約款の定めに従う。【引渡し以降
2年間(木造又はこれに準ずる建物・工作物の場合は1年間)。但し、
故意又は重大な過失に起因する時は5年間。】
- (3) 適用図書及び書類は、下記に依るほか、関係法令・規則・各地方条例
に準拠し、監督員の指示のもとに施工する。
(A) 電気設備工事 設計図
(B) 本 特記仕様書
(C) 共通仕様書【国土交通省大臣官房官庁営繕部監修“電気設備工事共
通仕様書（令和7年版）”】
(D) 標準図【国土交通省大臣官房官庁営繕部監修“電気設備工事標準図
（令和7年版）”】
(E) 質疑応答書(現場説明書を含む)
(F) 将来交付する書類及び図書
尚、優先順位は (F) →(E) →(A)・(B) →(C)・(D)
とする。
- (4) 本工事に必要な諸官公庁その他への手続き・立会い等は、すべて請負者
に於て行うものである。但し、電力会社の外線工事費負担金が必要な場
合の負担金は別途とする。
- (5) 本工事は、設計図書に記載してある工事は勿論のこと、図面に明示され
ていない自然付帯の些少な工事及び機能上・外観上当然必要となる工事
も、監督員の指示に従い請負金額の範囲内で施工する。
- (6) 施工上・製作上もしくは図面仕様書に疑義を生じた場合は、監督員に申
し出て指示を受けること。
- (7) 本工事請負者は、工事着手前に、現場代理人届・主任技術者届・工事経
歴書(現場代理人・主任技術者)・工事に係る各種免許証の写し・施工
計画書・工事工程表・協力会社名簿・主要資材メーカー選定表等を提出
し、監督員の承諾を得ること。
- (8) 施工図・製作図・承諾図等は速やかに作成し、監督員の承諾を得ること。
承諾前の施工・製作の先行は、原則として認めない。
又、特に指示するものは、製作工場に於て立会検査を行い、検査に合格
したものを使用する。これに要する費用は請負者の負担とする。
- (9) デザインを重視する箇所及び施主の確認を要する場合等に於いて、見本
品の提出を求めるときは、速やかに提出し、これに要する費用は請負者
の負担とする。
- (10) 工事完成後に検査の不可能な箇所及び監督員に指示された箇所の施工に
当たっては、監督員の立ち会いのもとに施工するか、施工完了後検査可
能な時点で検査を受けること。尚、特に指示する時は、写真撮影で判定
する場合もある。
- (11) 各工程毎に施工写真を撮影すること。特に完成後隠蔽される部分は、全
景・部分接写を織り混ぜて、詳細に撮影のこと。
- (12) 各施工工程完了毎に主任技術者（又は検査部門）に依る社内検査を行い、
自主的な施工管理に勤めること。又、その結果を監督員に報告すること。
- (13) 施工時の養生は充分に行うこと。

- (14) 発生材の処分は、原則として請負者の責任に於いて行うが、監督員より
特に指示のある時は、調書を添えて指示場所へ納入する。

- (15) 竣工時提出書類は下記程度とするが、詳細は監督員の指示に依ること。

(A) 引渡書類(A4判ファイル)	2部+(2部)
竣工届・引渡書類	
竣工写真	
竣工図面	
承諾図面（又は、完成図）	
試験成績書・検査合格証写し類	
取り扱い説明書・引渡書類	
(B) 竣工図面・施工図面（原図判を2ツ折りに製本）	
(C) 工事記録類(A4判ファイル)	2部
(D) 施工写真（写真帖）	2部
(E) 取り扱い説明書	2部
(F) 予備品	1式

4. 特別事項

- (1) 配線器具は大型配線器具とし、スイッチが4ヶ以上集中する箇所の
スイッチ及び点灯表示を行うスイッチは、ネーム入とする。
- (2) 配線器具類のプレートは、新金属プレートとする。
- (3) 配線器具類の取り付け高さは（中心）、次に依る。
スイッチ類 ： FL+1, 200mm
一般コンセント類 ： FL+300mm (洋室) FL+150mm (和室)
用途の明確なコンセント ： それぞれの最適高さ



一級建築士事務所 長野県知事登録 (長野)B第14282号
一級建築士 大臣登録 第217782号 夏目 淳

一級建築士
第217782号
設備設計一級建築士
第220号
夏目 淳

令和8年度 姨捨の棚田ビューポイント公衆トイレ等新築工事

電気設備工事 特記仕様書

A1: NS
A3: NS

E - 001

We are Breathing "A-un" Architects & Engineers Inc.

Architect No.

Sign

Date

Construction Name

Sheet Title

Scale

Sheet No.

外灯A

LED街路 水銀灯100W形相当

街路灯用 φ76¹/₂ -L

φ76.3

300

φ89.1

3500

980

700

▽GL

400□

400□×1100H

鋼管: 環境配慮型溶融亜鉛メッキ後
ポリスチレン樹脂粉体焼付塗装
(ミディアルレータック)
耐風速60m/sec仕様
パナソニック DYDX2409H 同等品

光束2100lm、消費電力30W、電圧100~242V
昼白色、5000K、Ra70、光源寿命6万時間 (光束維持率70%)
本体: アルミダイカスト (ミディアルグレーメタリック)
グローブ: ポリカーボネート (乳白)
天候: アルミ (ミディアルグレーメタリック)
上方光束比20%、耐曇サージ15KV、耐風速60m/s
落下防止ワイヤー付
パナソニック NNY22686KLE9 同等品

引込開閉器盤

鋼板製屋外防水型 鍵付

外灯B

LEDアプローチ灯

鋼管柱取付金具共 指定色

1Φ3W 210/105V

WH

3PELCB
50AF/30AT

3PMCCB 30/20A (200/100V)

トイレ電灯分電盤

2PELCB 30/20A (100V)

外灯

AS (盤側面取付)

2PELCB 30/20A (200V)

プースターポンプ 750W

現場打ち
400□×300H

両側配光タイプ
光束190lm、消費電力3.6W、電圧100V
白色、4000K、Ra85
光源寿命40000時間
パネル: アクリル (透明)
幅: 161、長: 47、地上高: 500
本体: アルミダイカスト (ミディアルグレーメタリック)
パナソニック YYY81242LE1 同等品

鋼管引込柱

電灯

φ113.4 t2.3
(被覆後外径φ114.8)

引込開閉器盤

自動点滅器 3A埋込型

φ139.8 t4.0
(被覆後外径φ141.2)

現場打ち
600□×1300H

600

2100


6000


7800

▽GL


50

1300

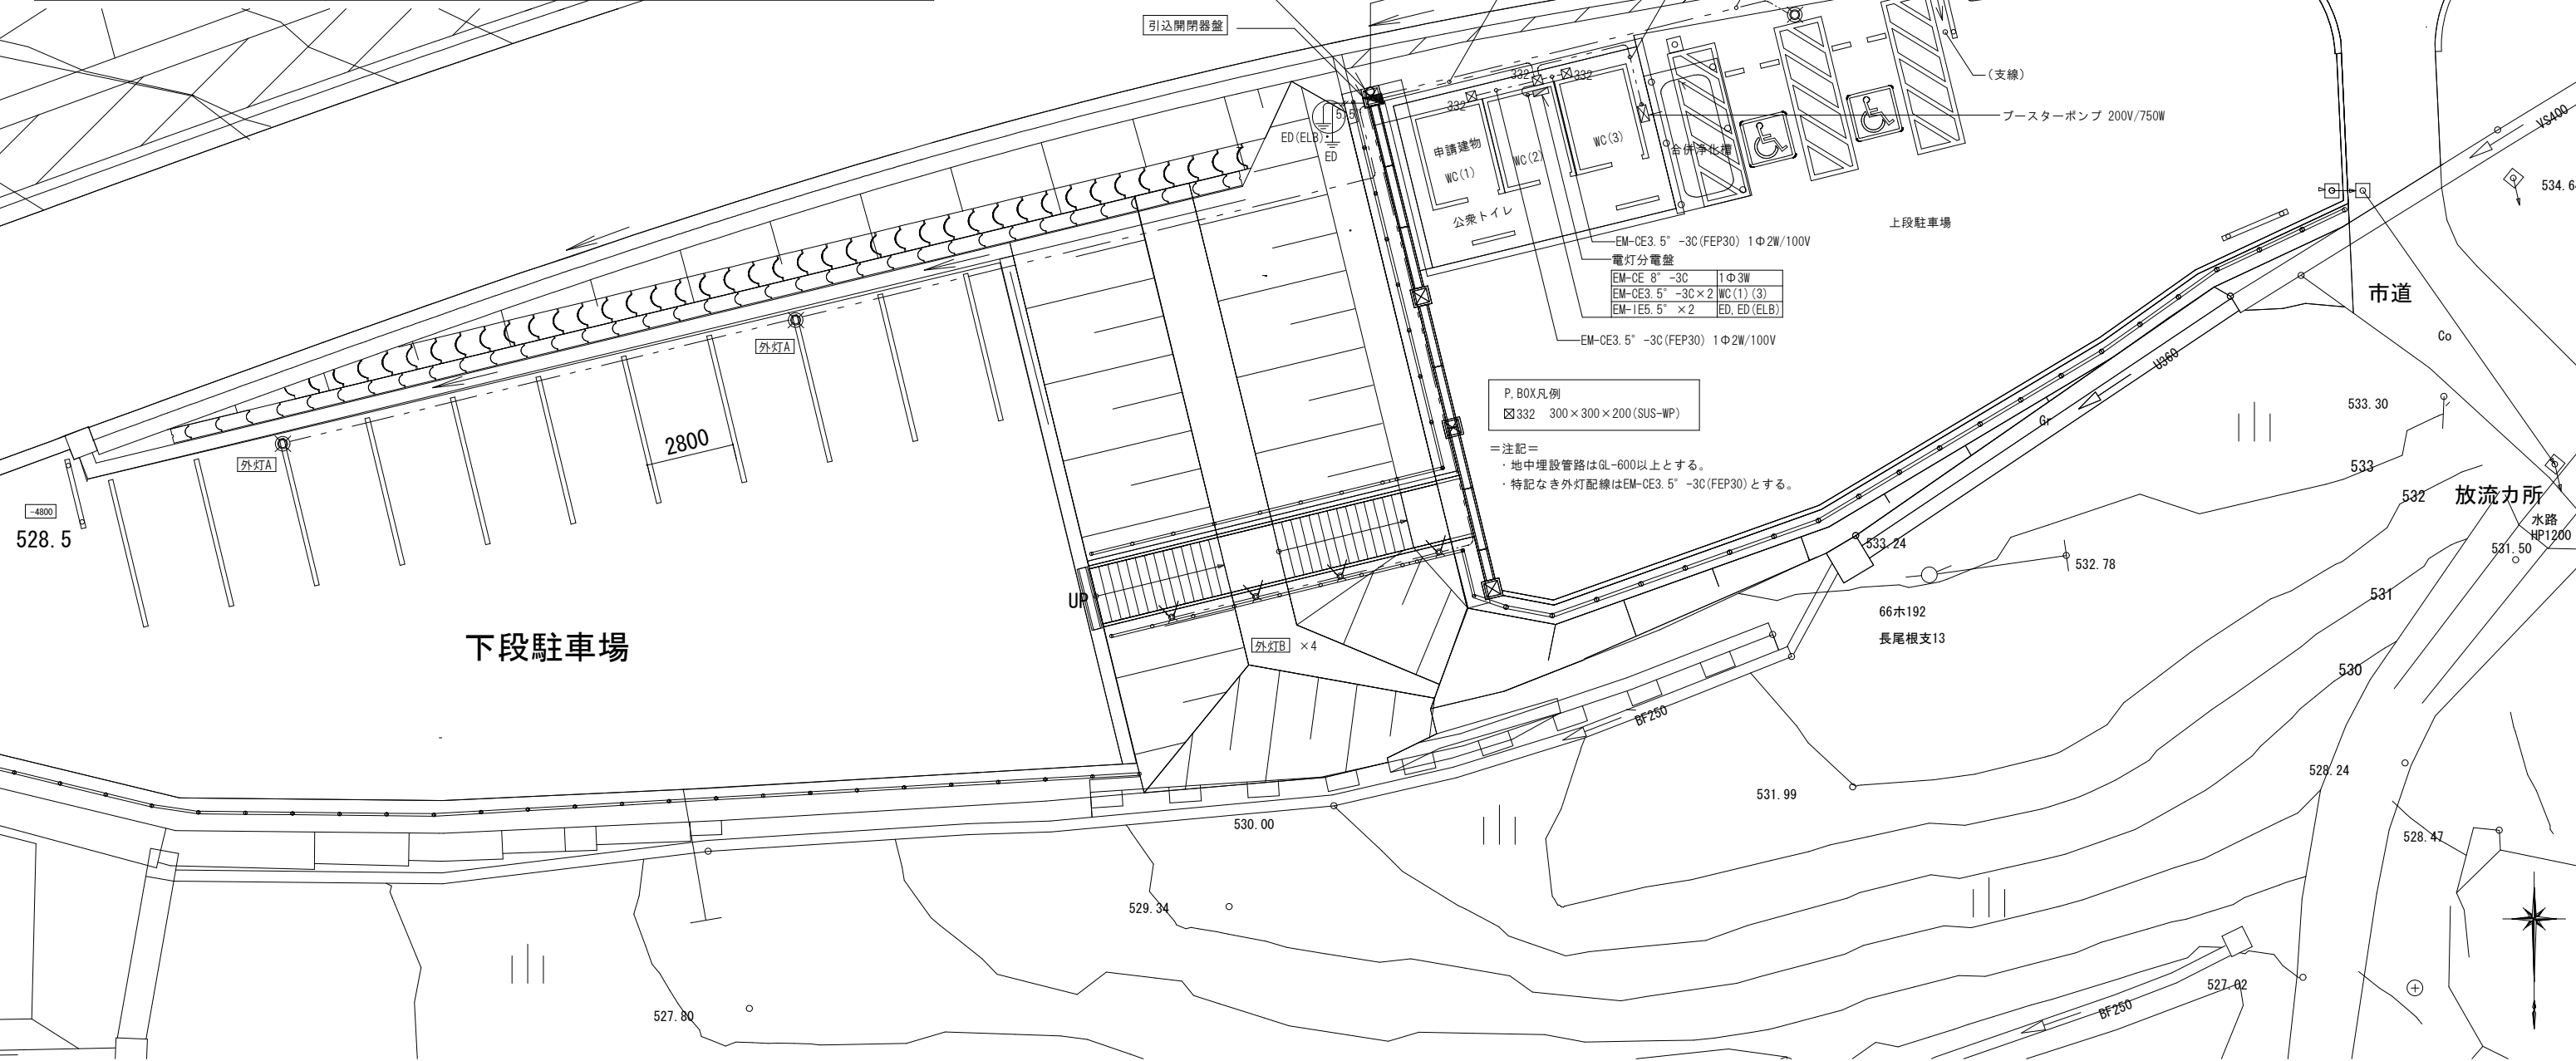

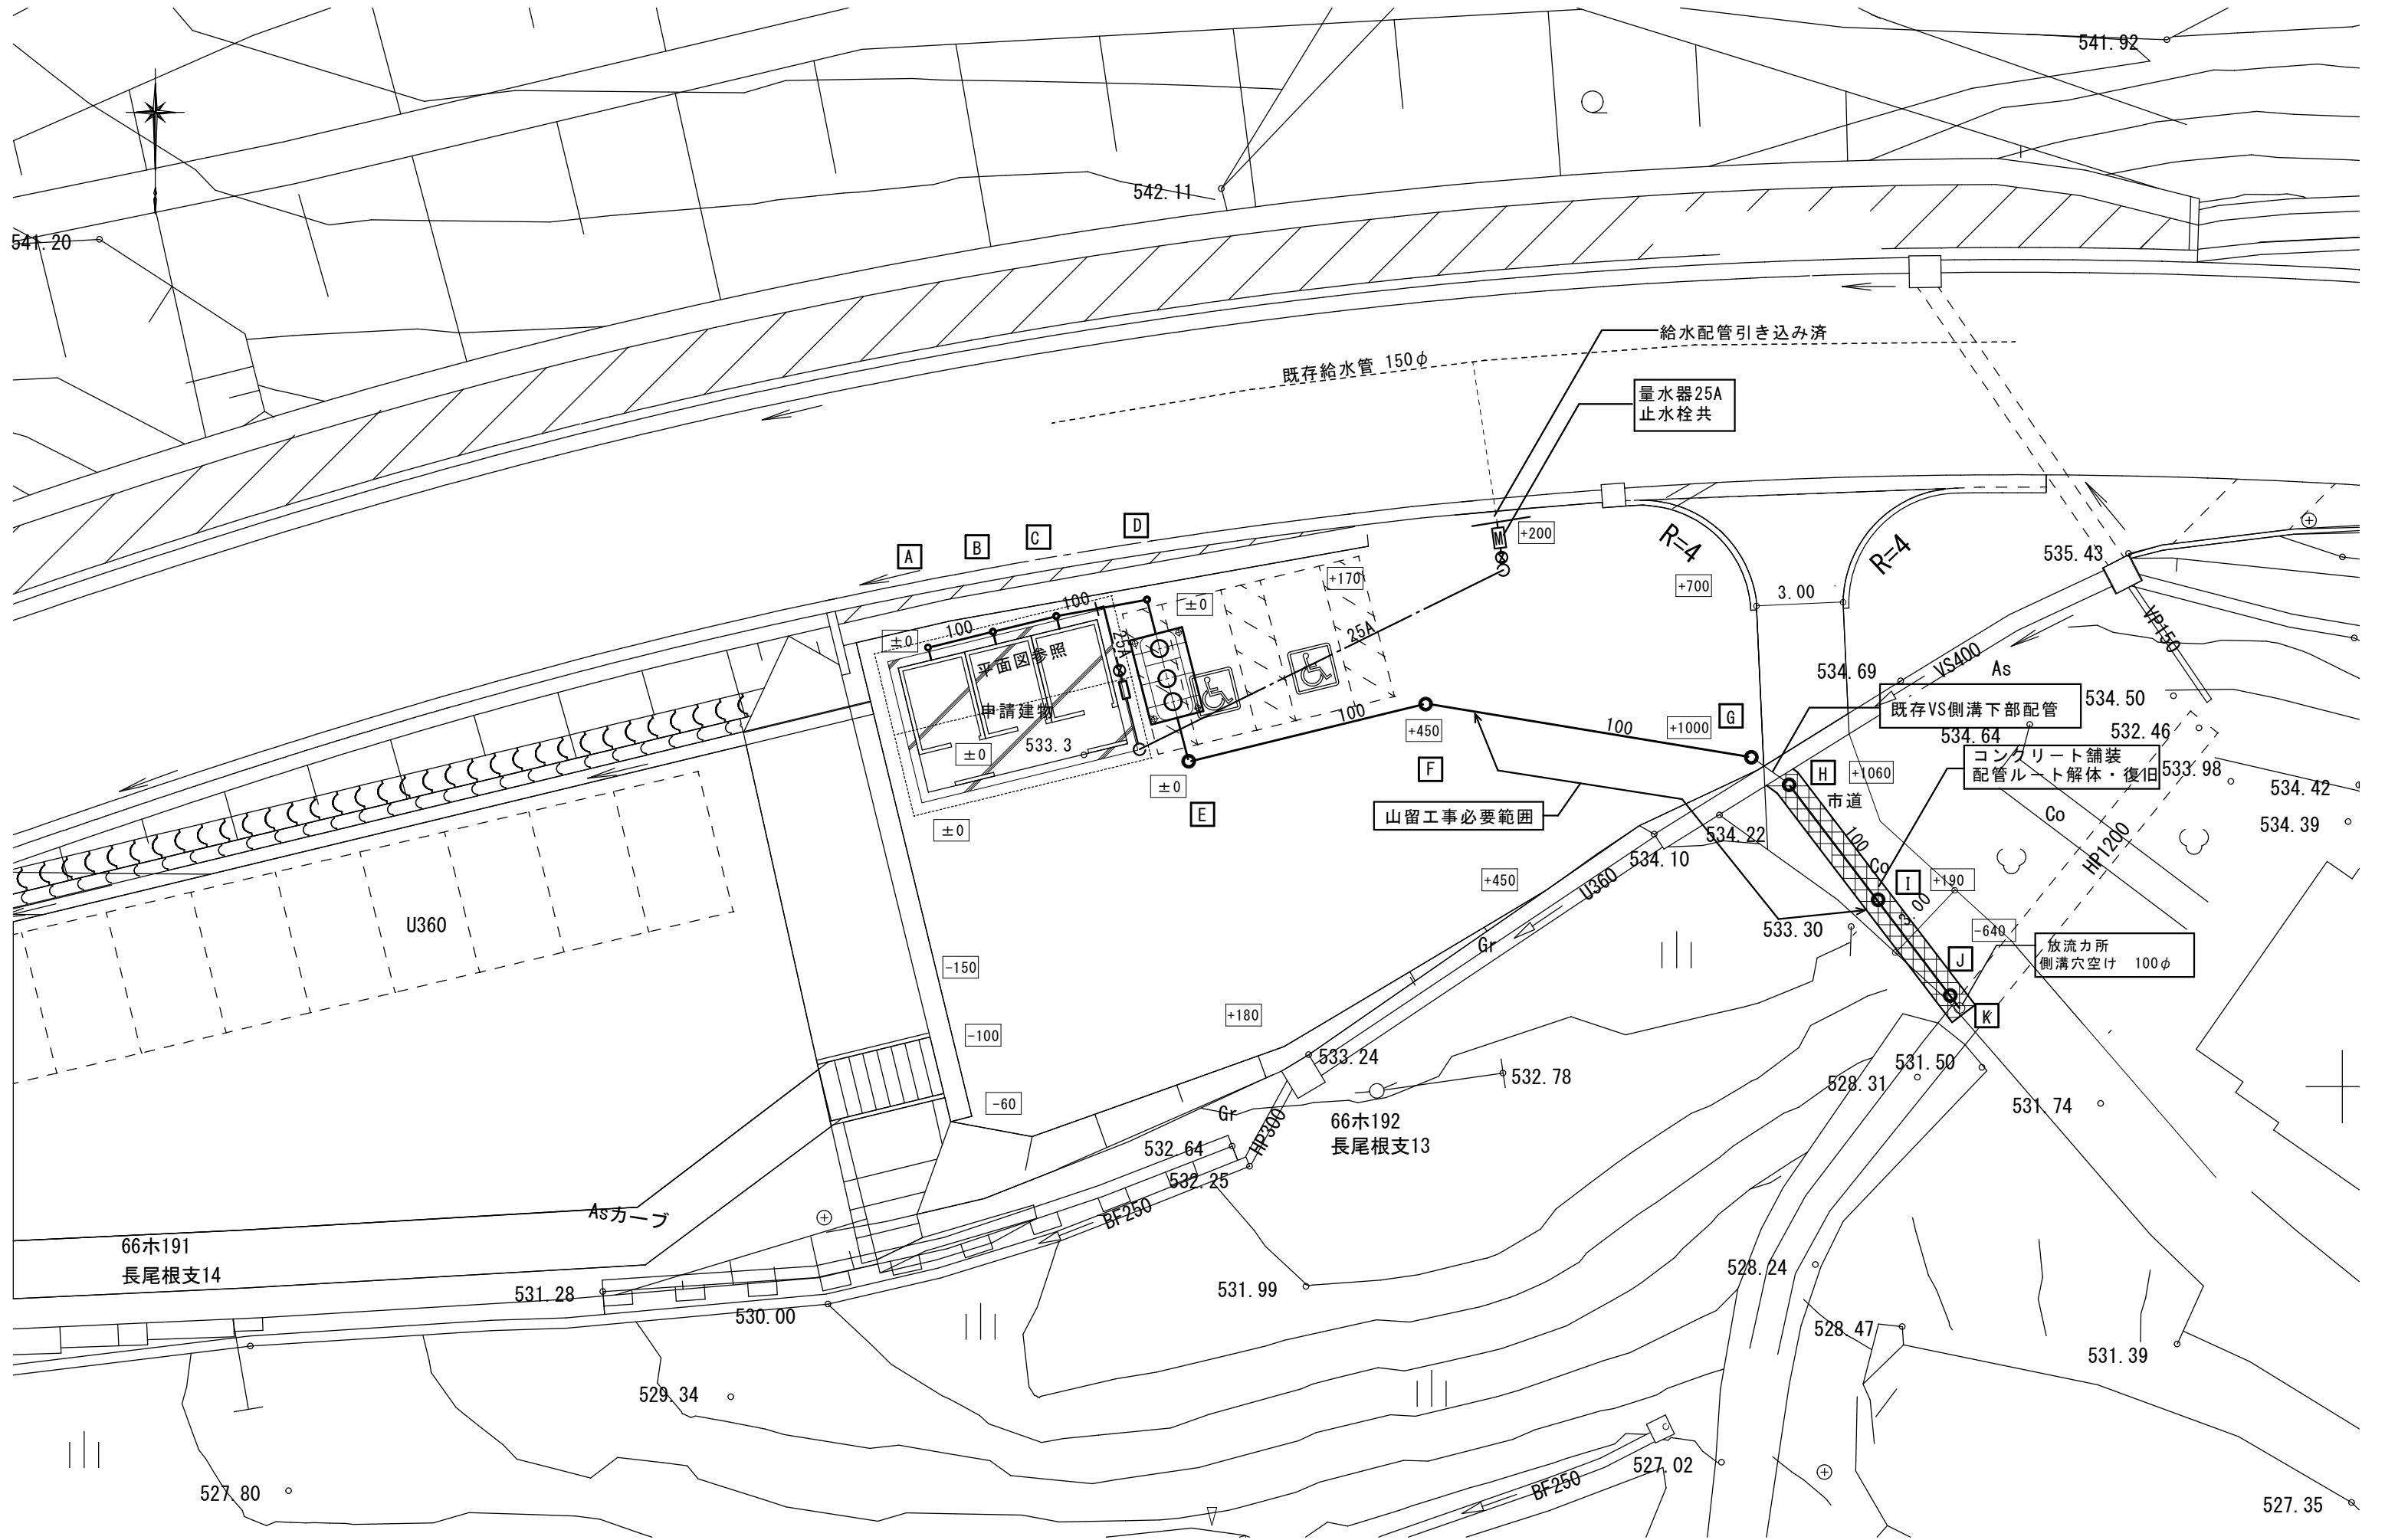

Scale 1:30

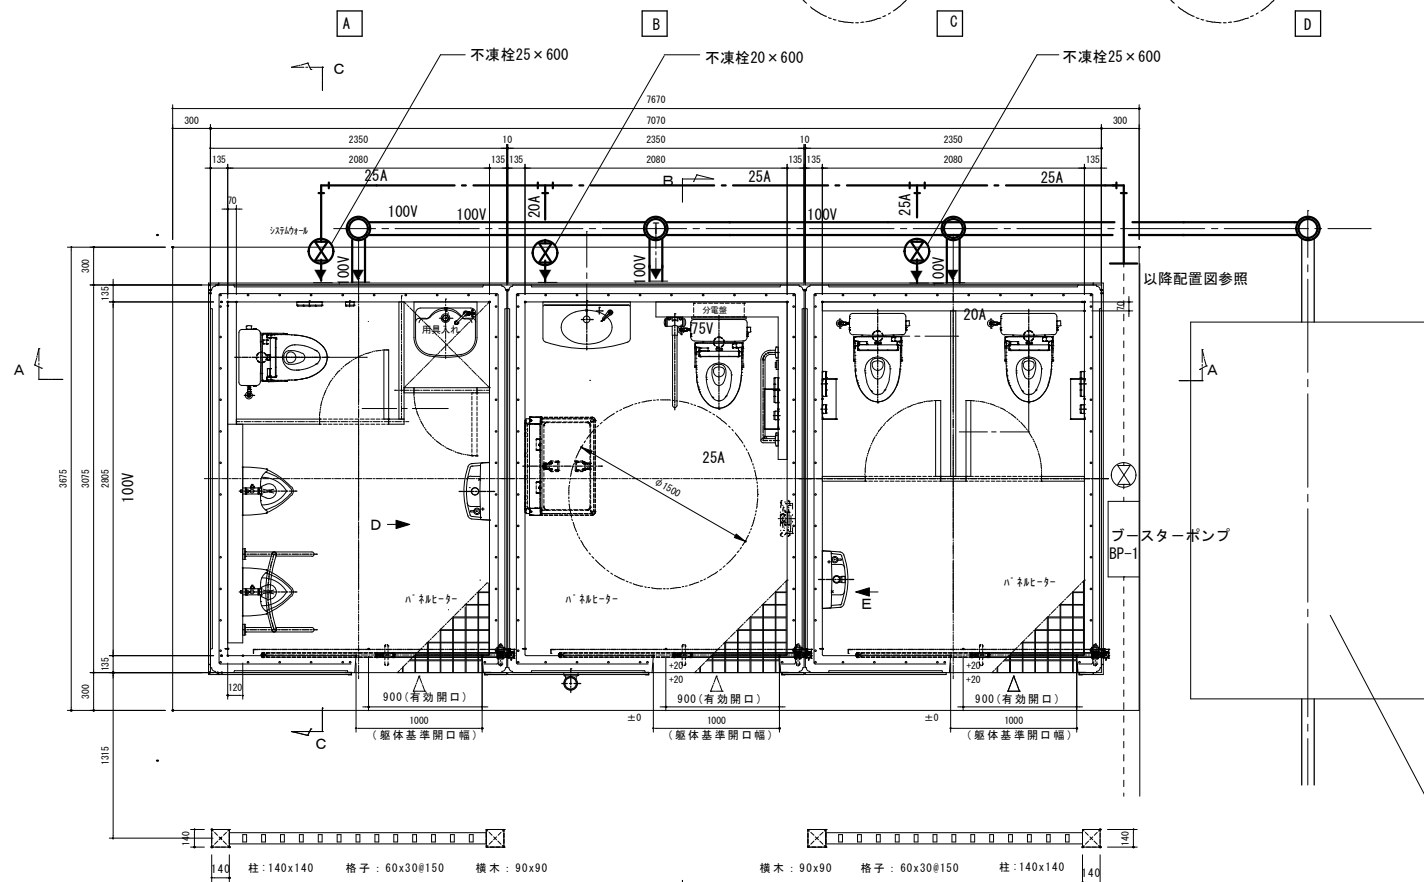


- ・床下引き回り部分の給水管は、ステンレス管とし、▲印:配管 接続部
- ・グラスウール保温材（アルミガラスクロス）巻きとする。
- ・床立上げ露出給水管は、グラスウール保温筒（アルミガラスクロス）巻きとする。
- ・各器具から給水管接続口までは、水勾配をとる事。

樹リスト

番号	名 称	サイズ	種類	樹の深さ	GL-	蓋	備考
A	塩ビ製小口径インパート 樹	100-200	起点	400	-400	ワンタッチフタ	
B	塩ビ製小口径トラップ 樹	100-200	UT	460	-460	ワンタッチフタ	
C	塩ビ製小口径インパート 樹	100-200	90Y	500	-500	ワンタッチフタ	
D	塩ビ製小口径インパート 樹	100-200	90L	550	-550	T14	浄化槽入
E	塩ビ製小口径インパート 樹	100-200	90L	760	-760	T14	浄化槽出
F	塩ビ製小口径インパート 樹	100-200	45L	1370	-920	T14	
G	塩ビ製小口径インパート 樹	100-200	ST	2140	-1140	T14	山留工事 H=2500
H	塩ビ製小口径インパート 樹	100-200	ST	2240	-1180	T14	山留工事 H=2500
I	塩ビ製小口径インパート 樹	100-200	ST	1490	-1300	T14	山留工事 H=1800
J	塩ビ製小口径インパート 樹	100-300	DR	1860	-2500	T14	山留工事 H=1800
K	放流樹						

ピクトサイン(小)詳細図
Scale 1:10

アルミ複合板-180x300xt3.0
絵柄：インクジェット印刷 (UVフィルム貼り)

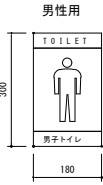

男性用



女性用


ピクトサイン(大)詳細図
Scale 1:10

アルミ複合板-600x300xt3.0
絵柄：インクジェット印刷 (UVフィルム貼り)




バリアフリー用


D 矢視図

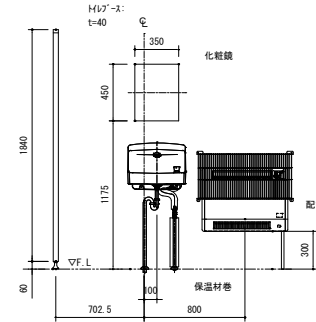

E 矢視図

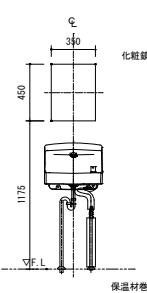

不凍水抜栓部 断面詳細図
Scale 1:10

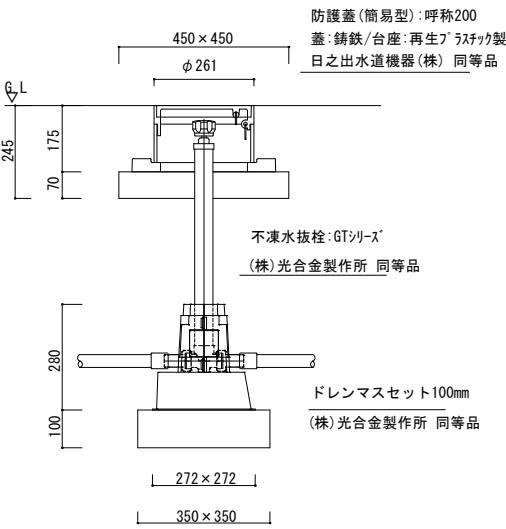

10人槽浄化槽


凡例

記号	名 称	材 質	保 温
---	給水管（屋内）別途工事	ステンレス管 JIS G 3448 , SUS 304 TPD	グラスウール保温材（アルミガラスクロス）巻き
---	給水管（屋外）	ポリエチレン水道用二層管 JIS K 6761	
---	排水管	硬質ポリ塩化ビニル管 JIS K 6741	
⊗	不凍栓	詳細図参照	


機器表

記 号	名 称	仕 様	台数	電 源
BP-1	ステンレスパッケージ 小型直圧給水用 ブースターポンプ	25×65L/min×38m×1φ200V0.75kw 交互運転 屋外型 ポンプカバー 押込圧力 0.7MPa以下 減圧一式 制御盤 標準附属品一式 架台H=300 防振継手 コンクリート基礎共 参考品番 NOP2-25A0.75S2AG	1	1φ 200V 0.75kw


A-A 断面图

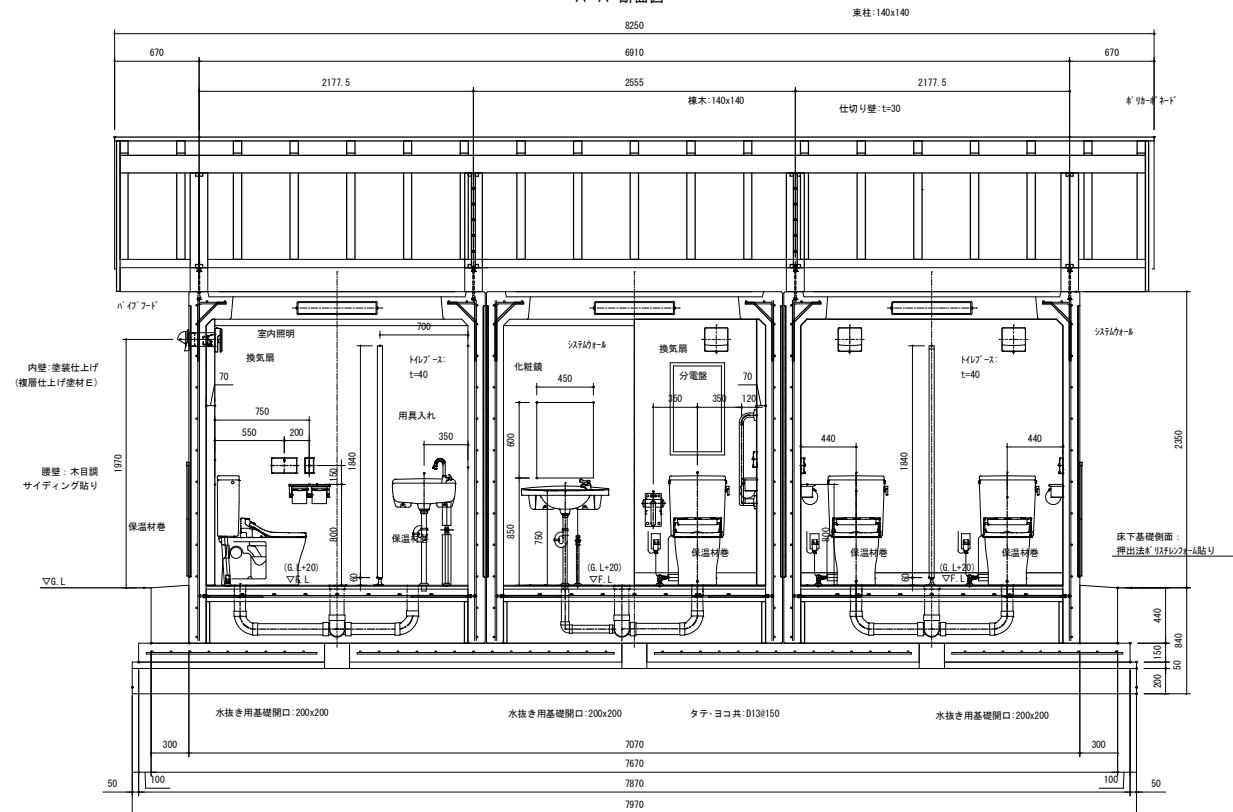


B-B 断面图

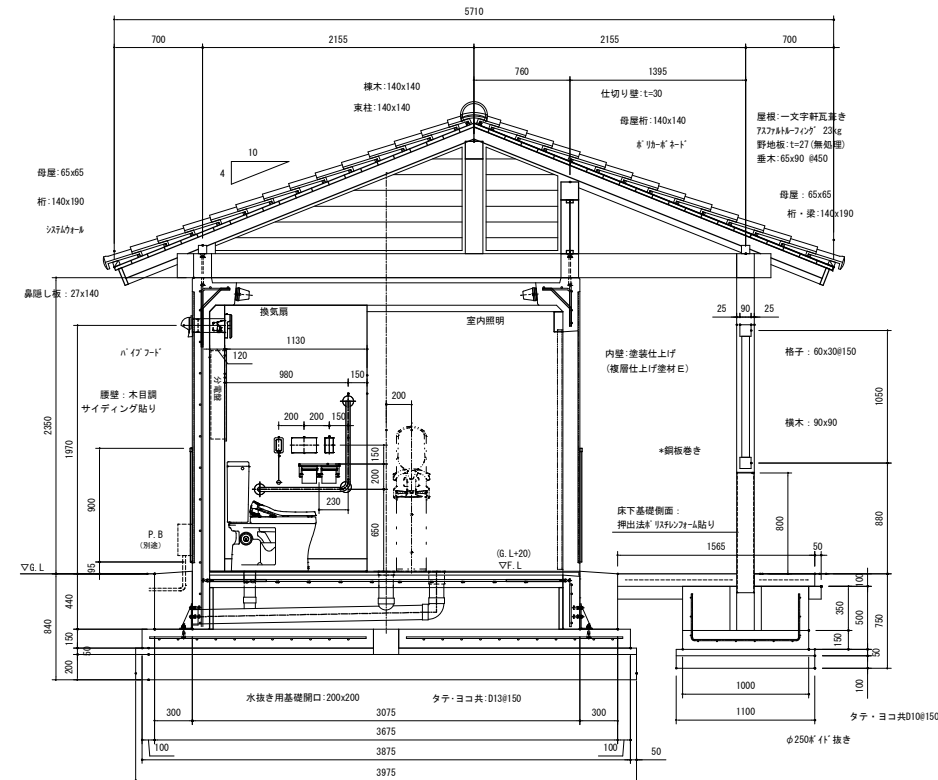


C-C 矢視図

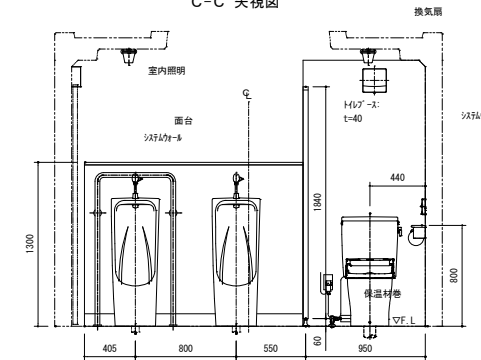


ベースコンクリート、基礎伏図


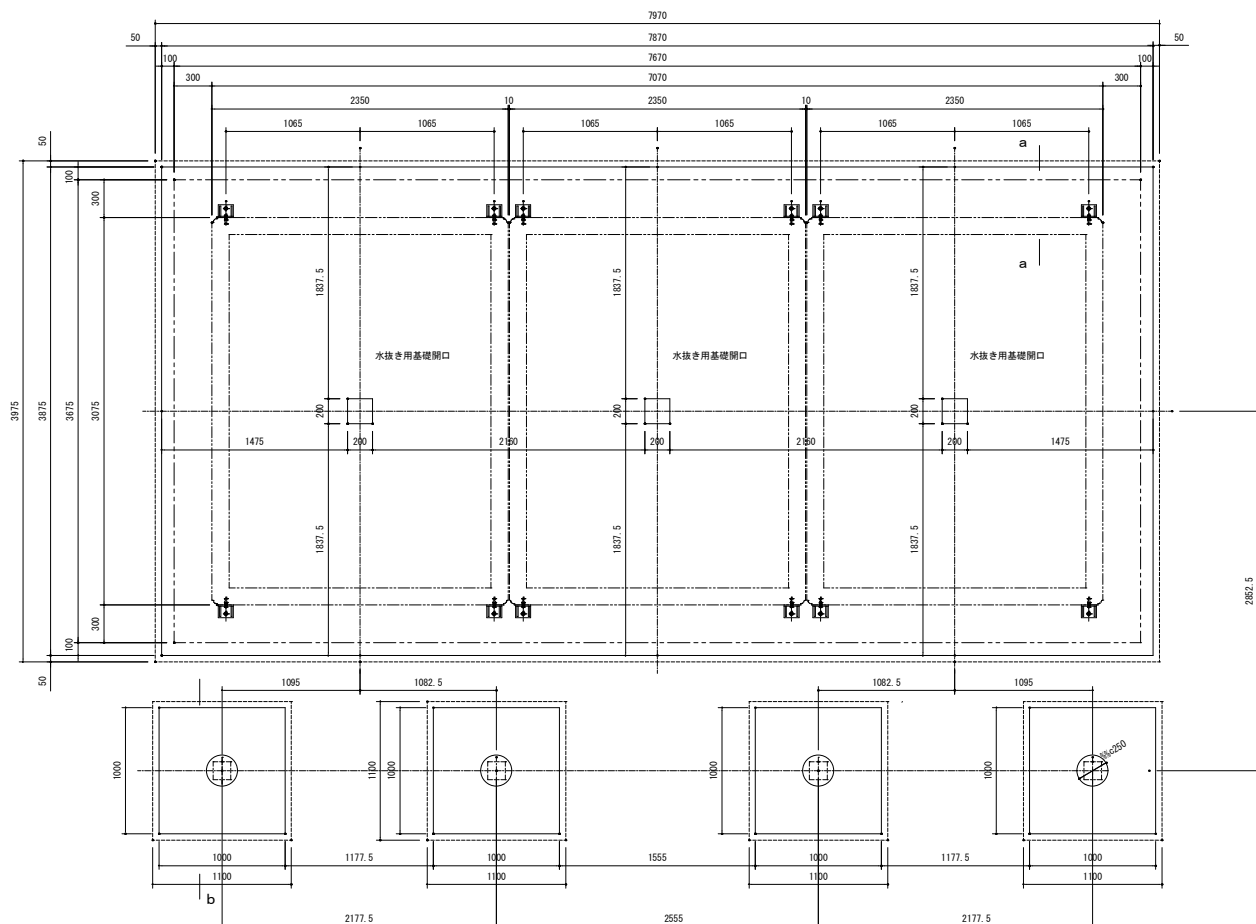


基礎部断面 詳細図 (a-a)
Scale 1:10

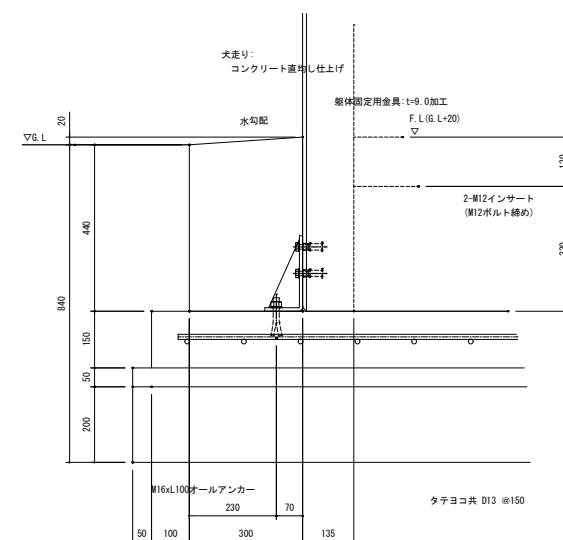


基礎部断面 詳細図 (b-b)
Scale 1:10

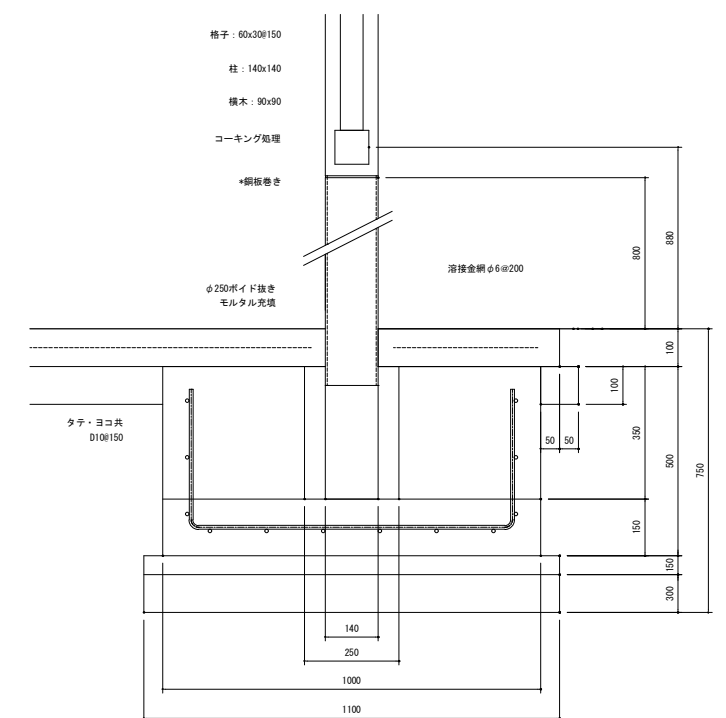

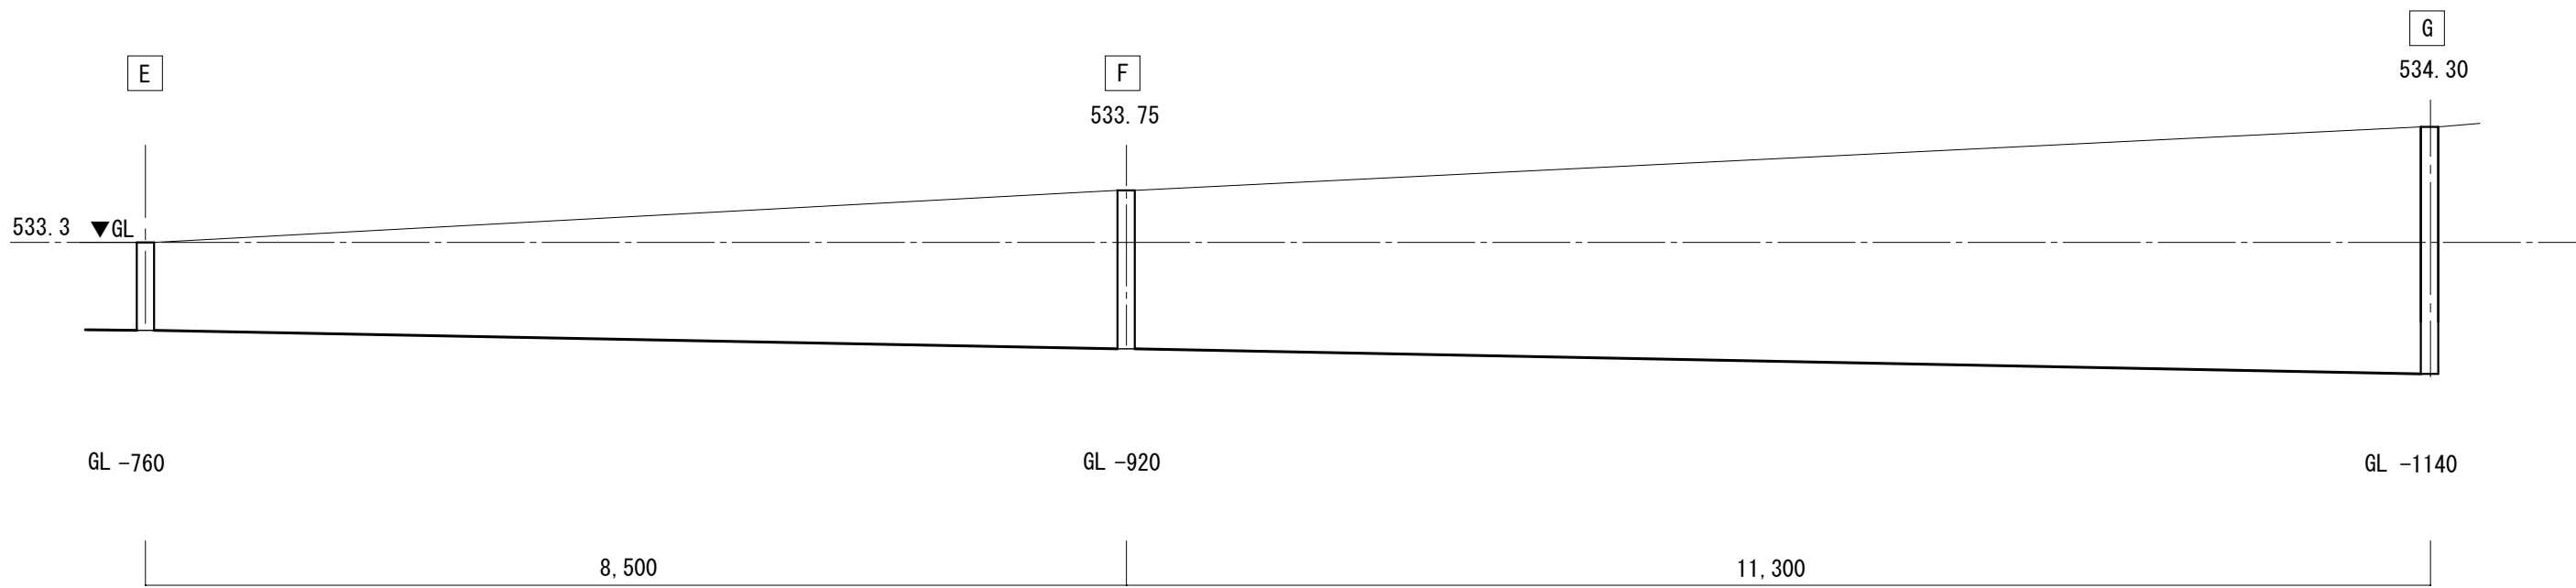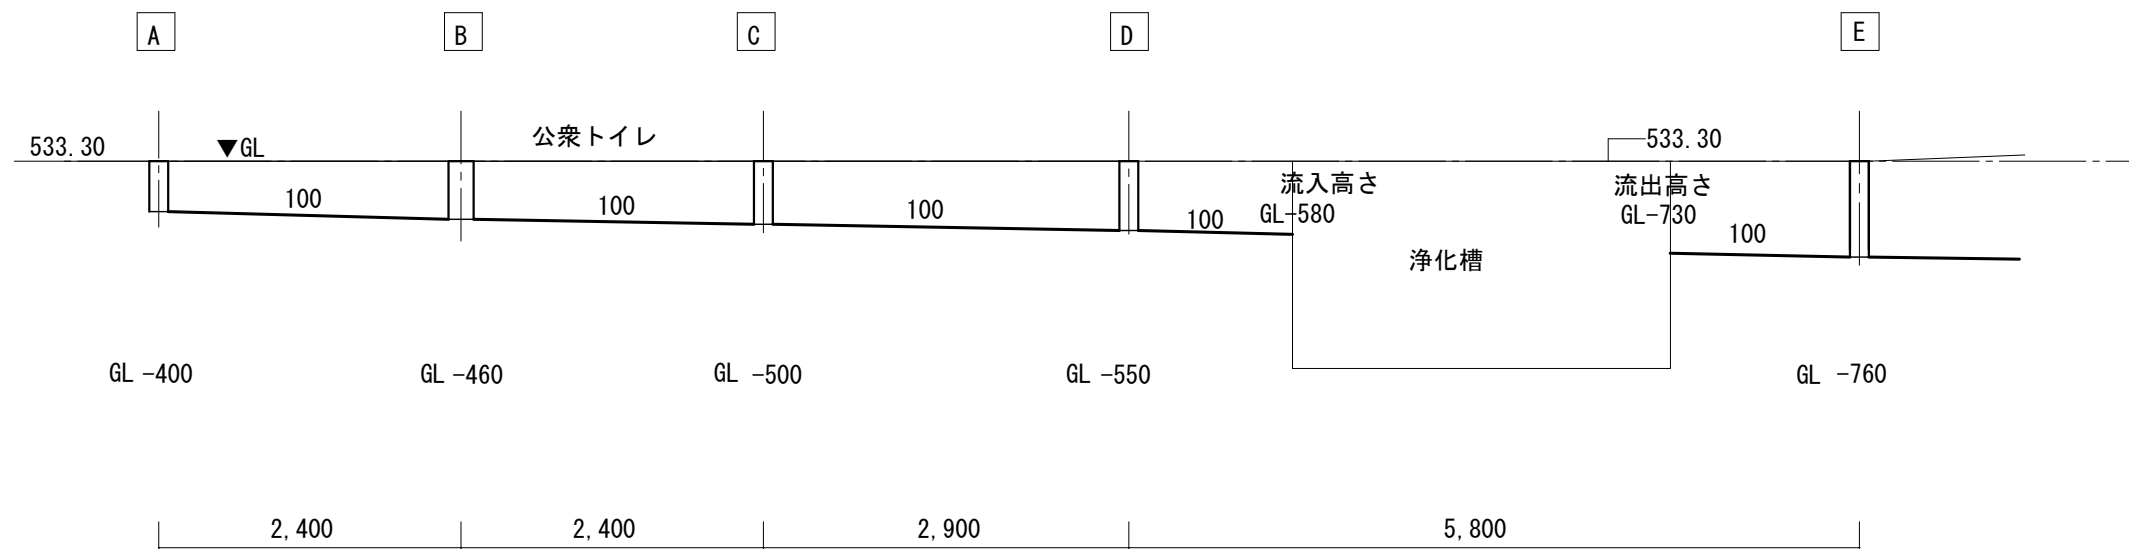

山留工事必要
深さ1.5m以上の部分
9,350

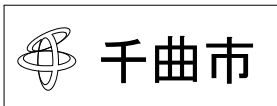

株式会社 A-un 設計
We are Breathing 'A-un' Architects & Engineers Inc.

一級建築士事務所 長野県知事登録 (長野) A第64282号
一級建築士 大臣登録 第217782号 夏目 淳

一級建築士
第217782号
設備設計一級建築士
第226号
夏目 淳

令和8年度 姨捨の棚田ビューポイント公衆トイレ等新築工事

排水管断面図 (1)

A1: 1 / 30
A3: 1 / 60

M - 005

We are Breathing 'A-un' Architects & Engineers Inc.

Architect No.

Sign


Date

Construction Name

Sheet Title

Scale

Sheet No.

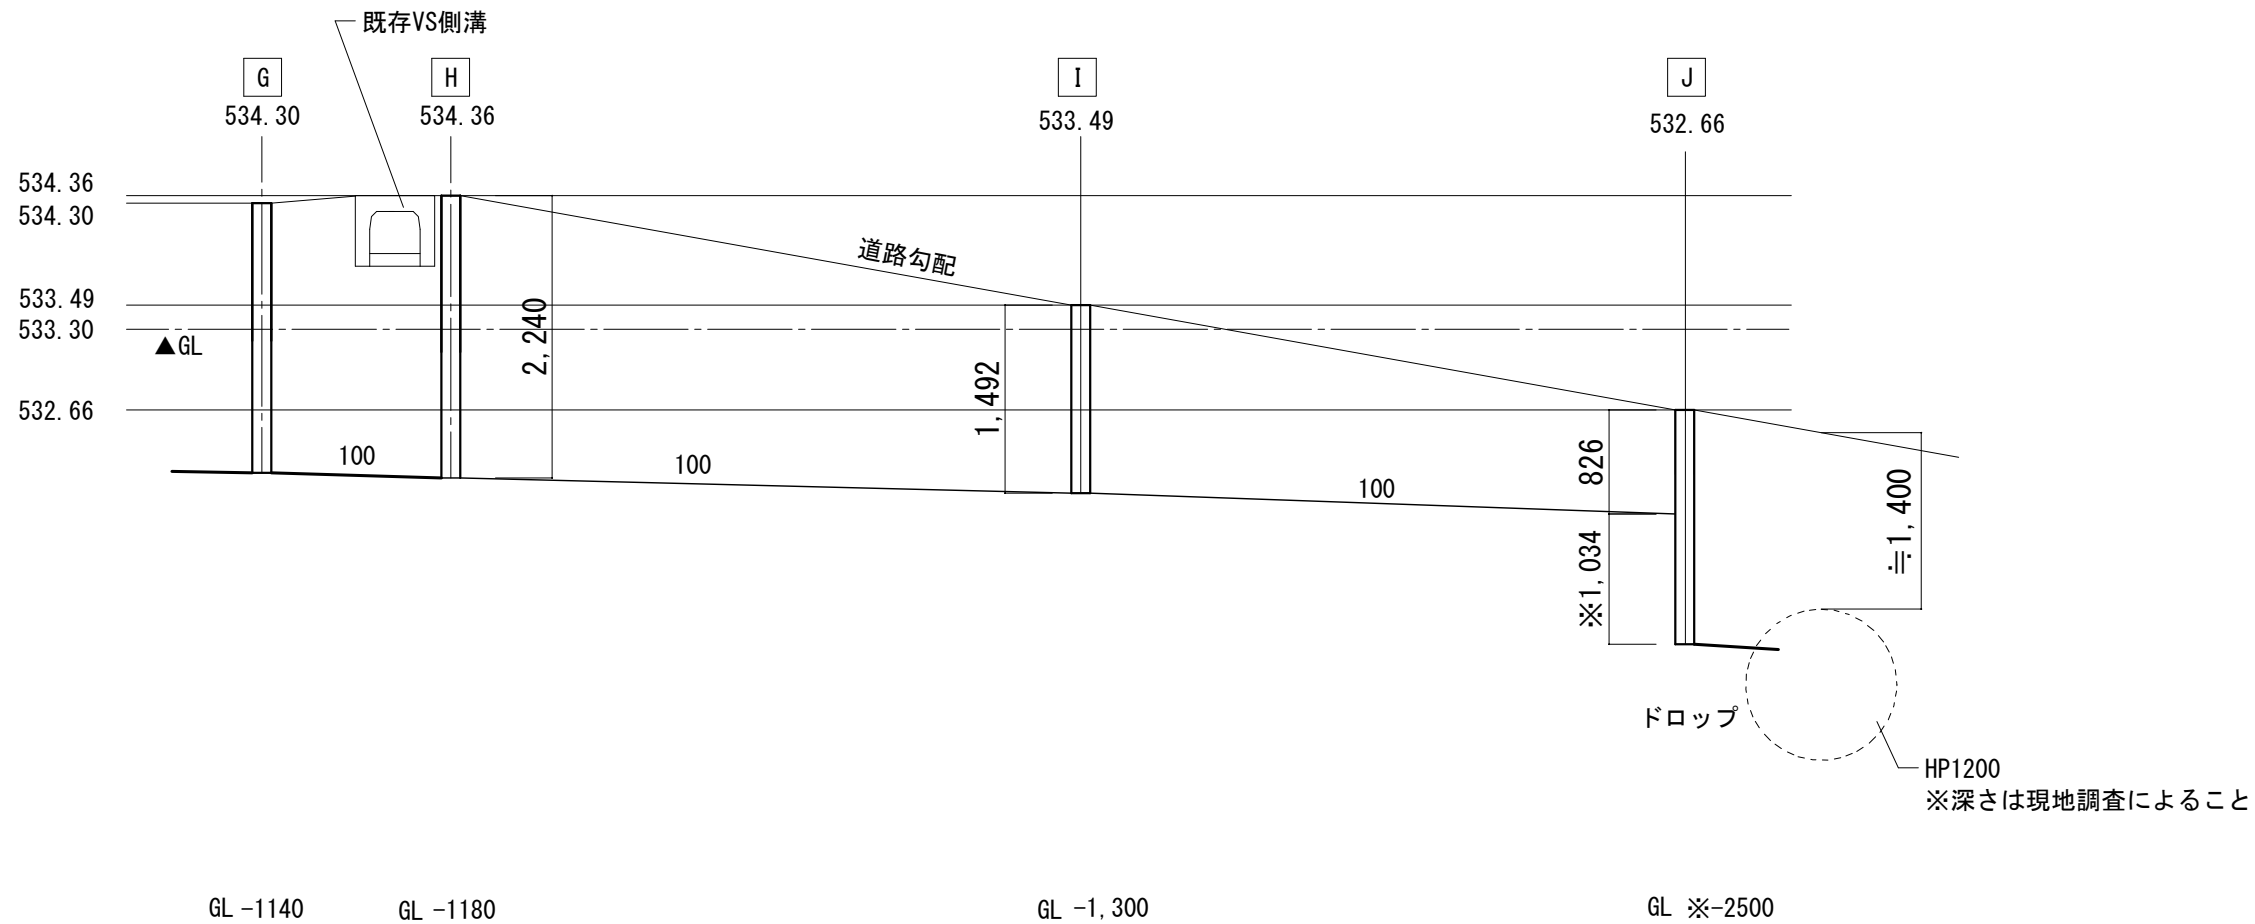

株式会社 A-un 設計
We are Breakings "A-un" Architects & Engineers Inc.

本社 長野市青木島町
青木島乙516-1 01ビル2F

一級建築士事務所 長野県知事登録 (長野) A第64282号
一級建築士 大臣登録 第217782号 夏目 淳

一級建築士
第217782号
政務院付一級建築士
第226号
夏目 淳

令和8年度 姨捨の棚田ビューポイント公衆トイレ等新築工事

排水管断面図 (2)

A1: 1 / 30
A3: 1 / 60

M 006

We are Breakings "A-un" Architects & Engineers Inc.

Architect No.

Sign


Date

Construction Name

Sheet Title

Scale

Sheet No.

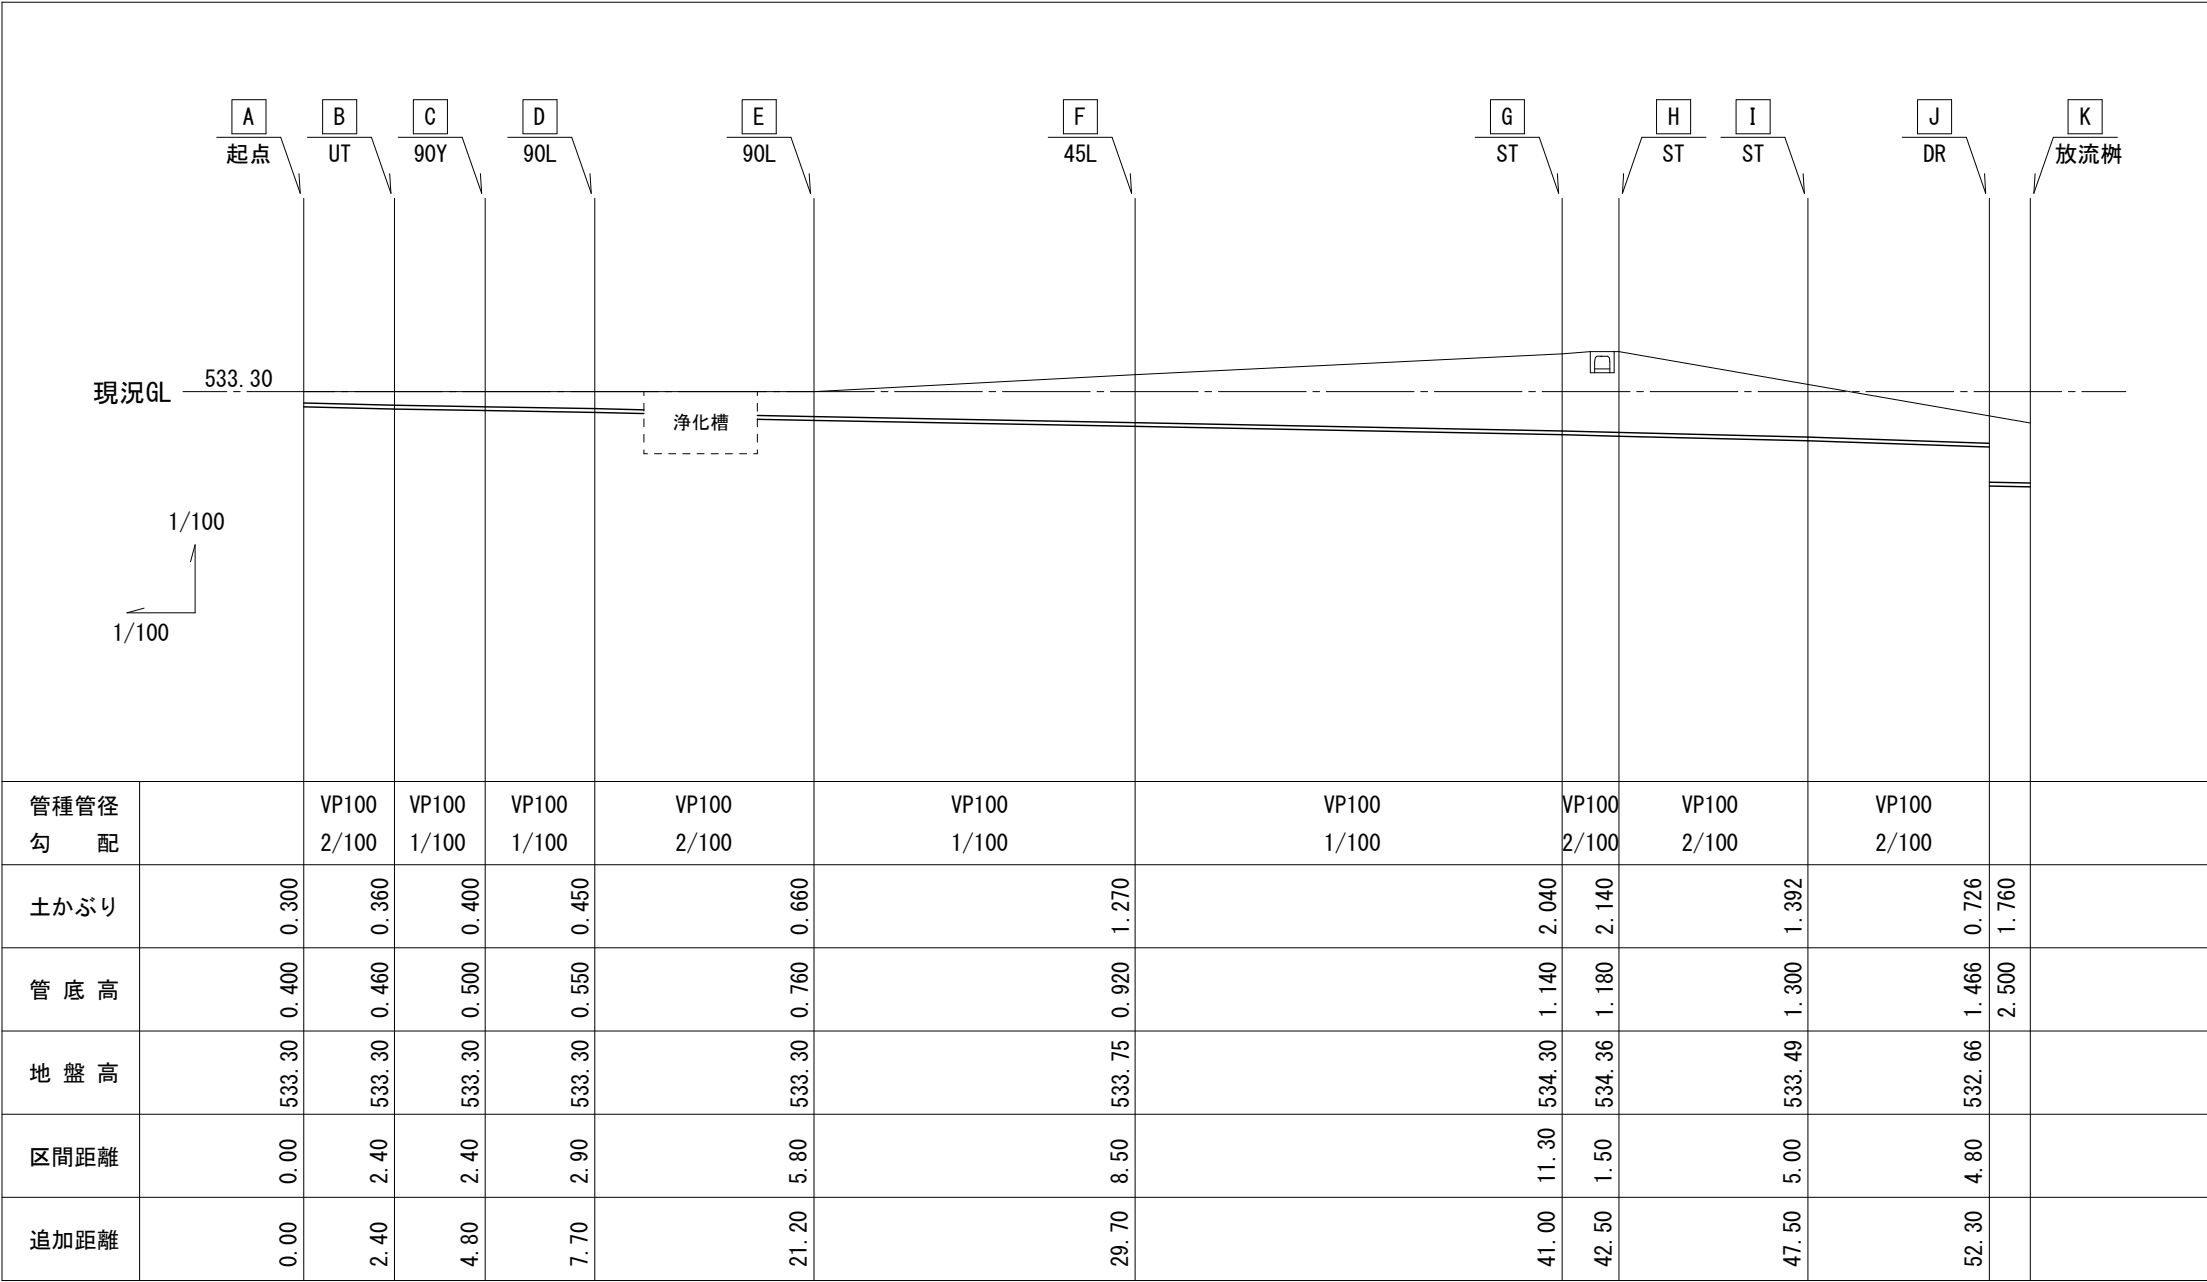

排水管縦断面図 S=1/100 (A1)



We are Breathing "A-un" Architects & Engineers Inc.

一級建築士事務所 長野県知事登録 (長野) A第64282号
一級建築士 大臣登録 第217782号 夏目 淳

Architect No.



Sign

Date

令和8年度 姨捨の棚田ビューポイント公衆トイレ等新築工事

Construction Name

排水管断面図 (3)


Sheet Title

A1: 1 / 100
A3: 1 / 200


Scale

M = 007


Sheet No.

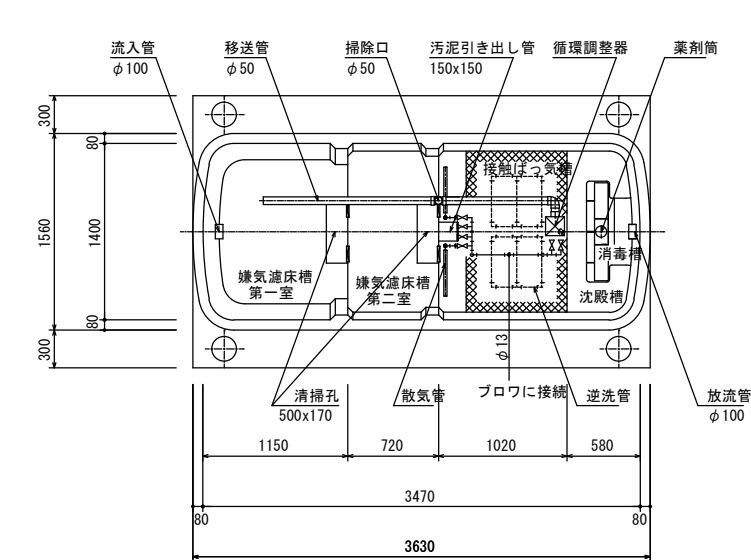


平面図 S=1/30

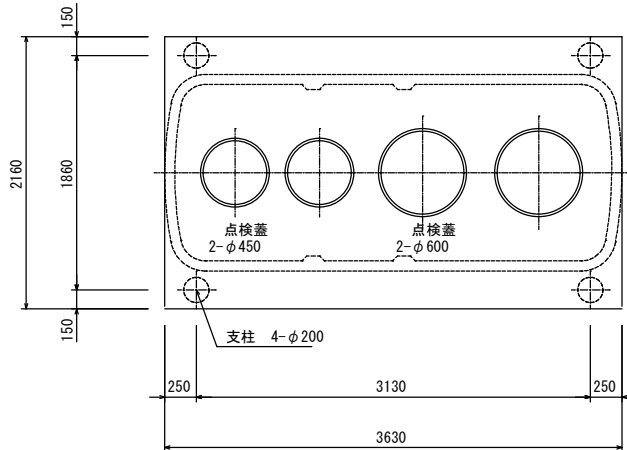


スラブ平面図 S=1/30

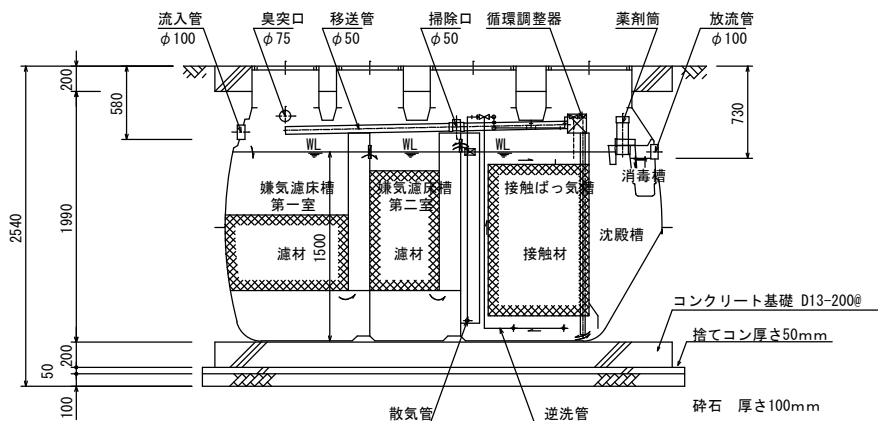

断面図 S=1/30

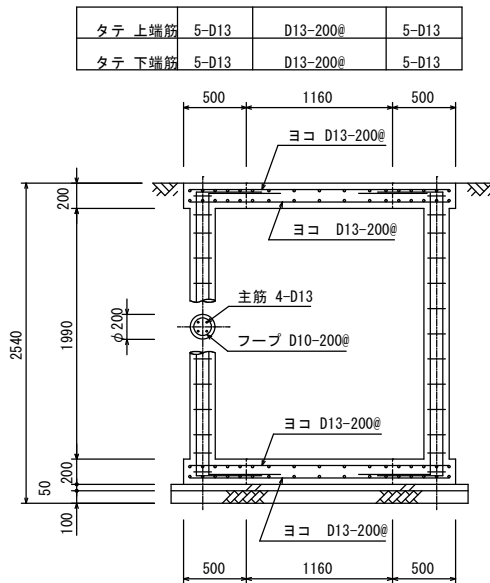

配筋断面図(短辺) S=1/30

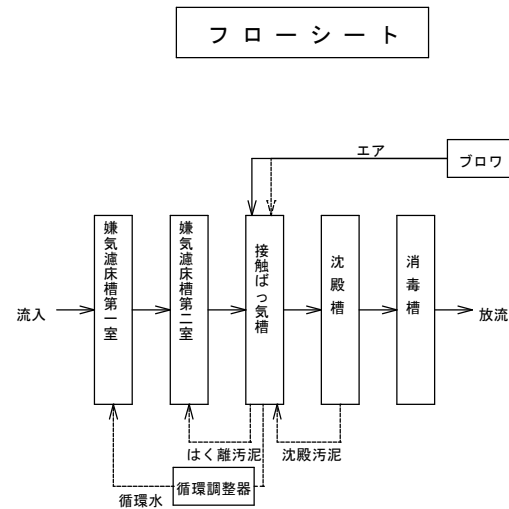

設計仕様 ※ 記載のメーカー名、製品型番は全て参考とする。

型式	CXP-10
認定番号	4-22K-1E-001-2
適合認定番号	型01 Cafba0102883
処理対象人員	10 人
日平均汚水量	2.00 m ³ /日
流入水水质	BOD 200 mg/L
流出水水质	BOD 20 mg/L

槽 名	有効容量 (m ³)
嫌気濾床槽 第一室	2.120
嫌気濾床槽 第二室	1.406
合 計	3.526
接触ばっ気槽	2.039
沈 殿 槽	0.742
消 毒 槽	0.022

	点検蓋 (丸型)
種 類	1500K (安全荷重 15kN)
蓋	FRP製
枠	PP製
備 考	ロック付

品 名	台数	仕 様
プロフ	1	13 A x 110 L/分 x 15.6 kPa x 70 W

〔注 記〕開口の表示は内径寸法とする。
全高は外寸とする。