


平 面 図

縮尺1:500(1:1000)

令和8年9月2日(水)
打沢新道線(第1工区)
道路改良事業 設計説明会資料

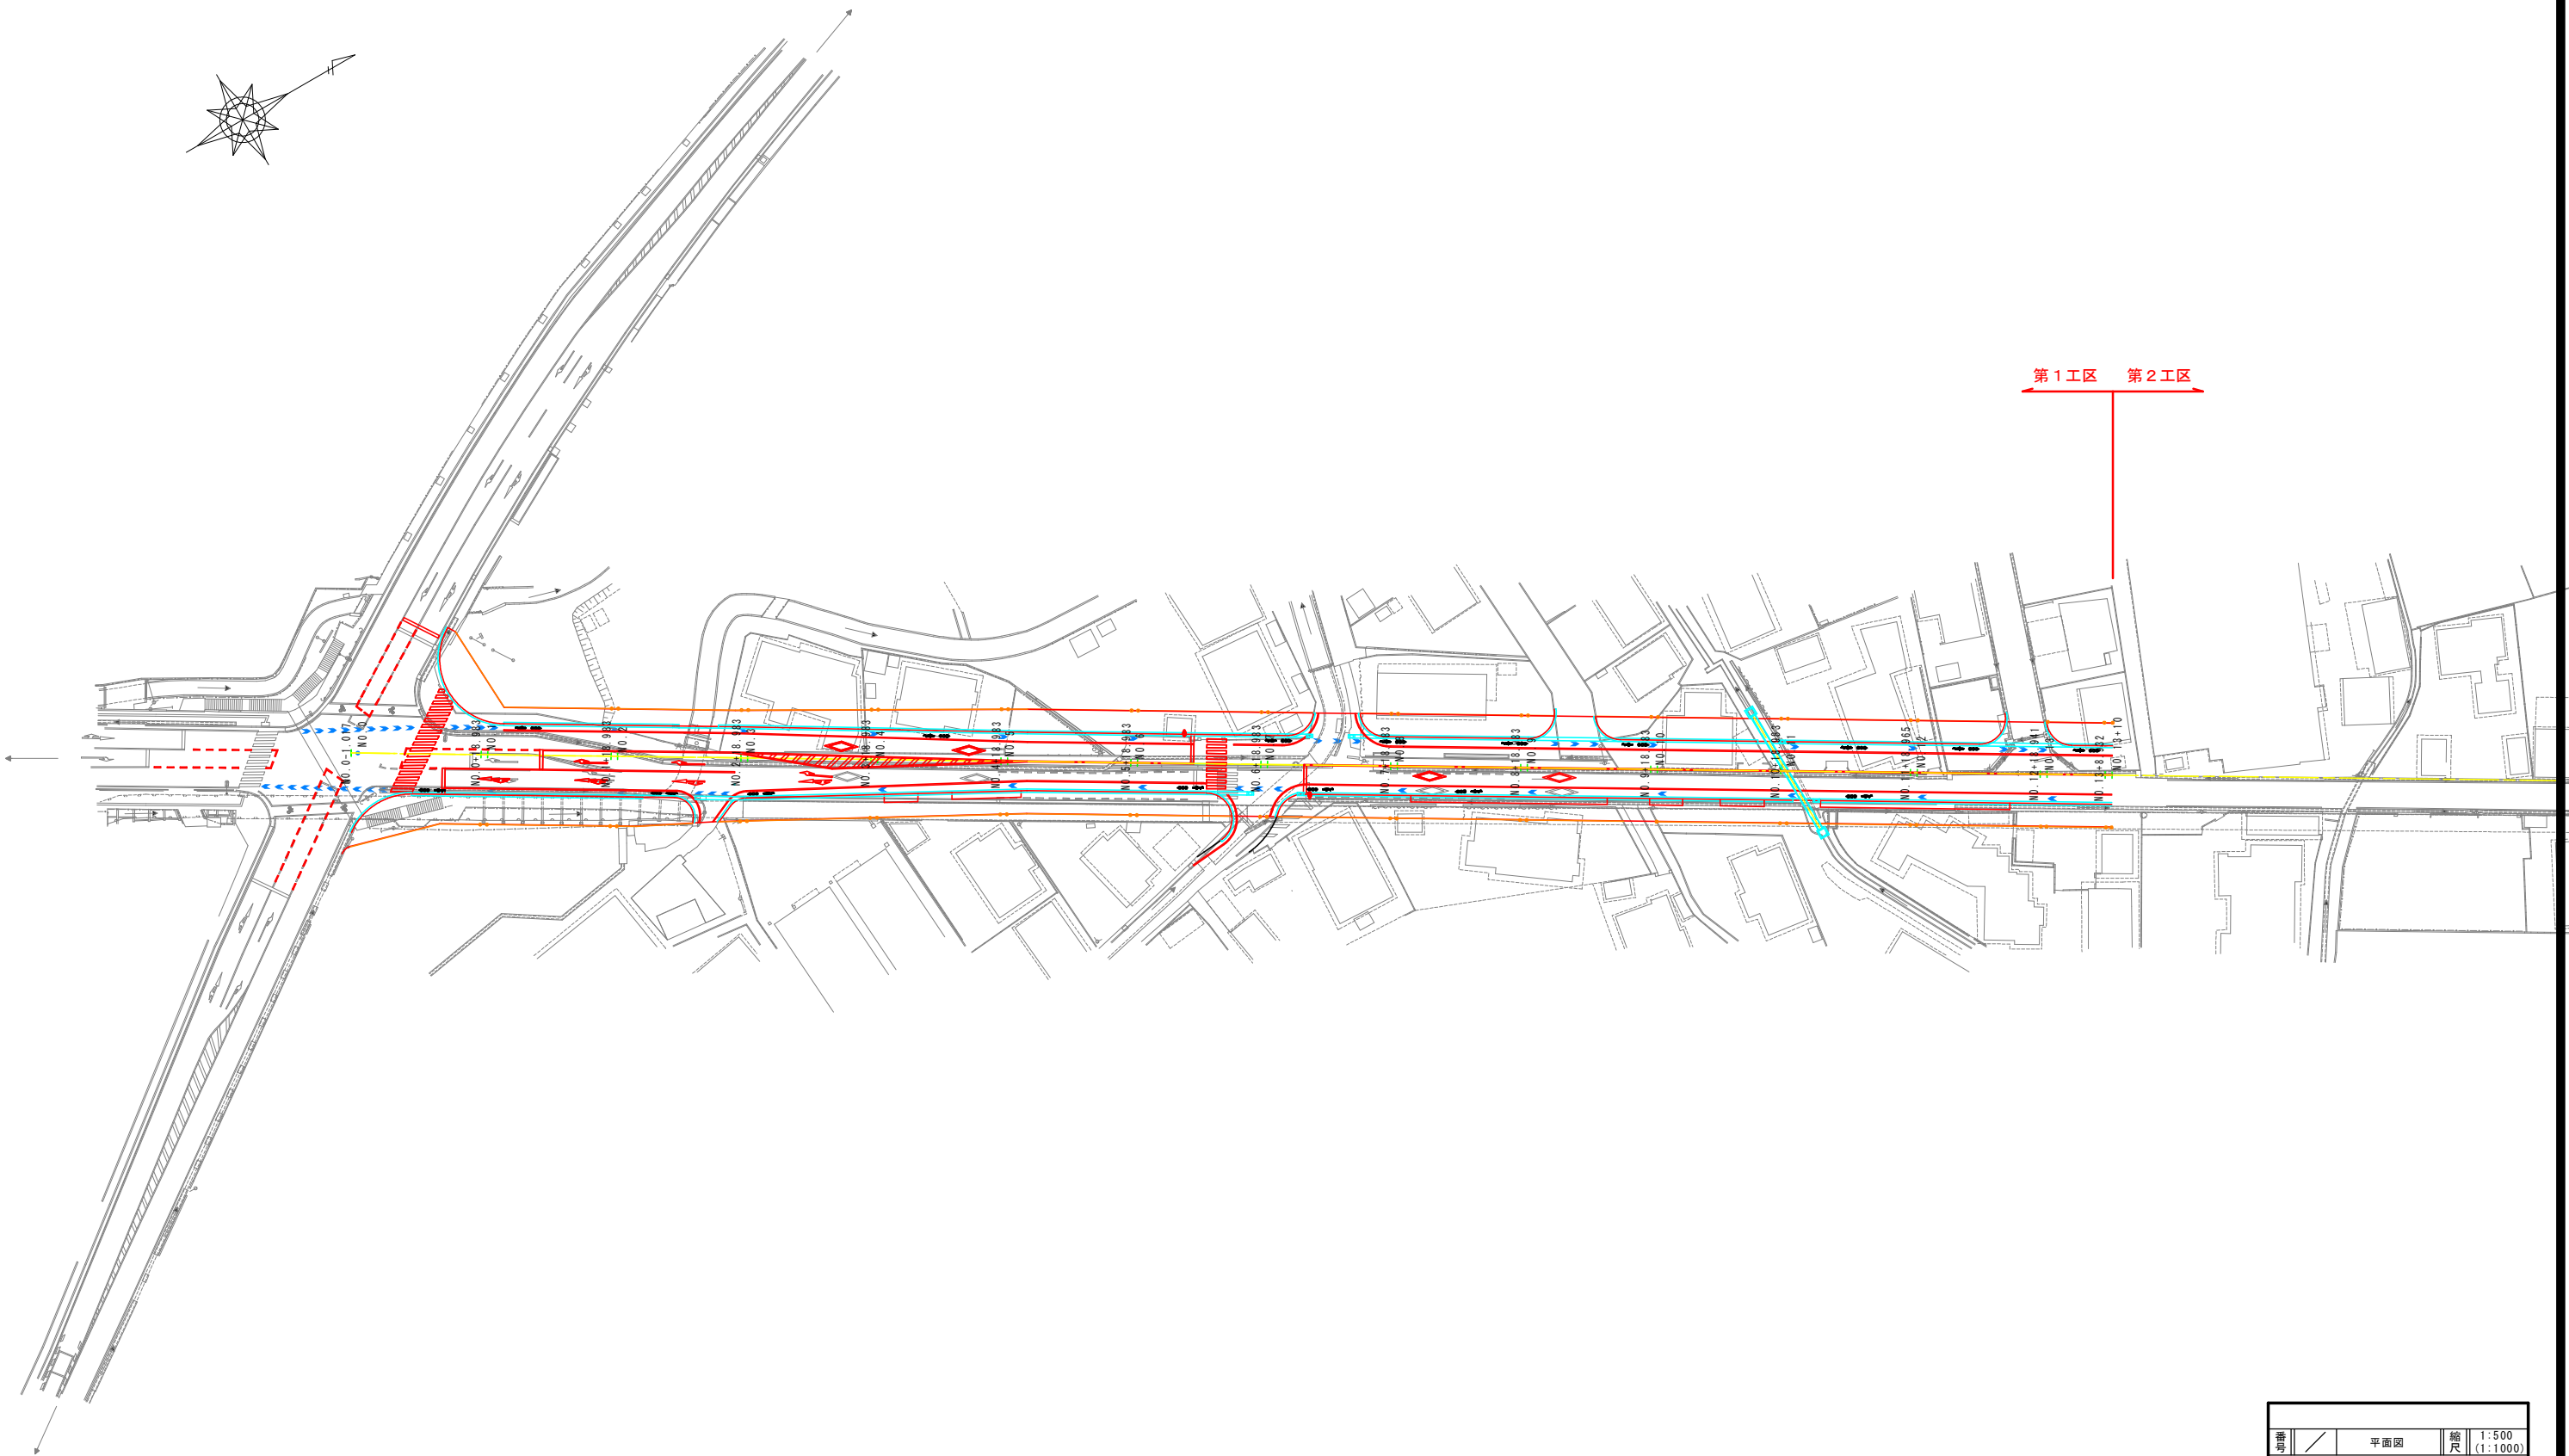


注) ()内の縮尺はA3判

番号	平面図	縮尺	1:500 (1:1000)
市道打沢新道線			
千 曲 市			


平面図（打沢交差点付近）

令和 8 年 9 月 2 日（水）
打沢新道線（第 1 工区）
道路改良事業 設計説明会資料

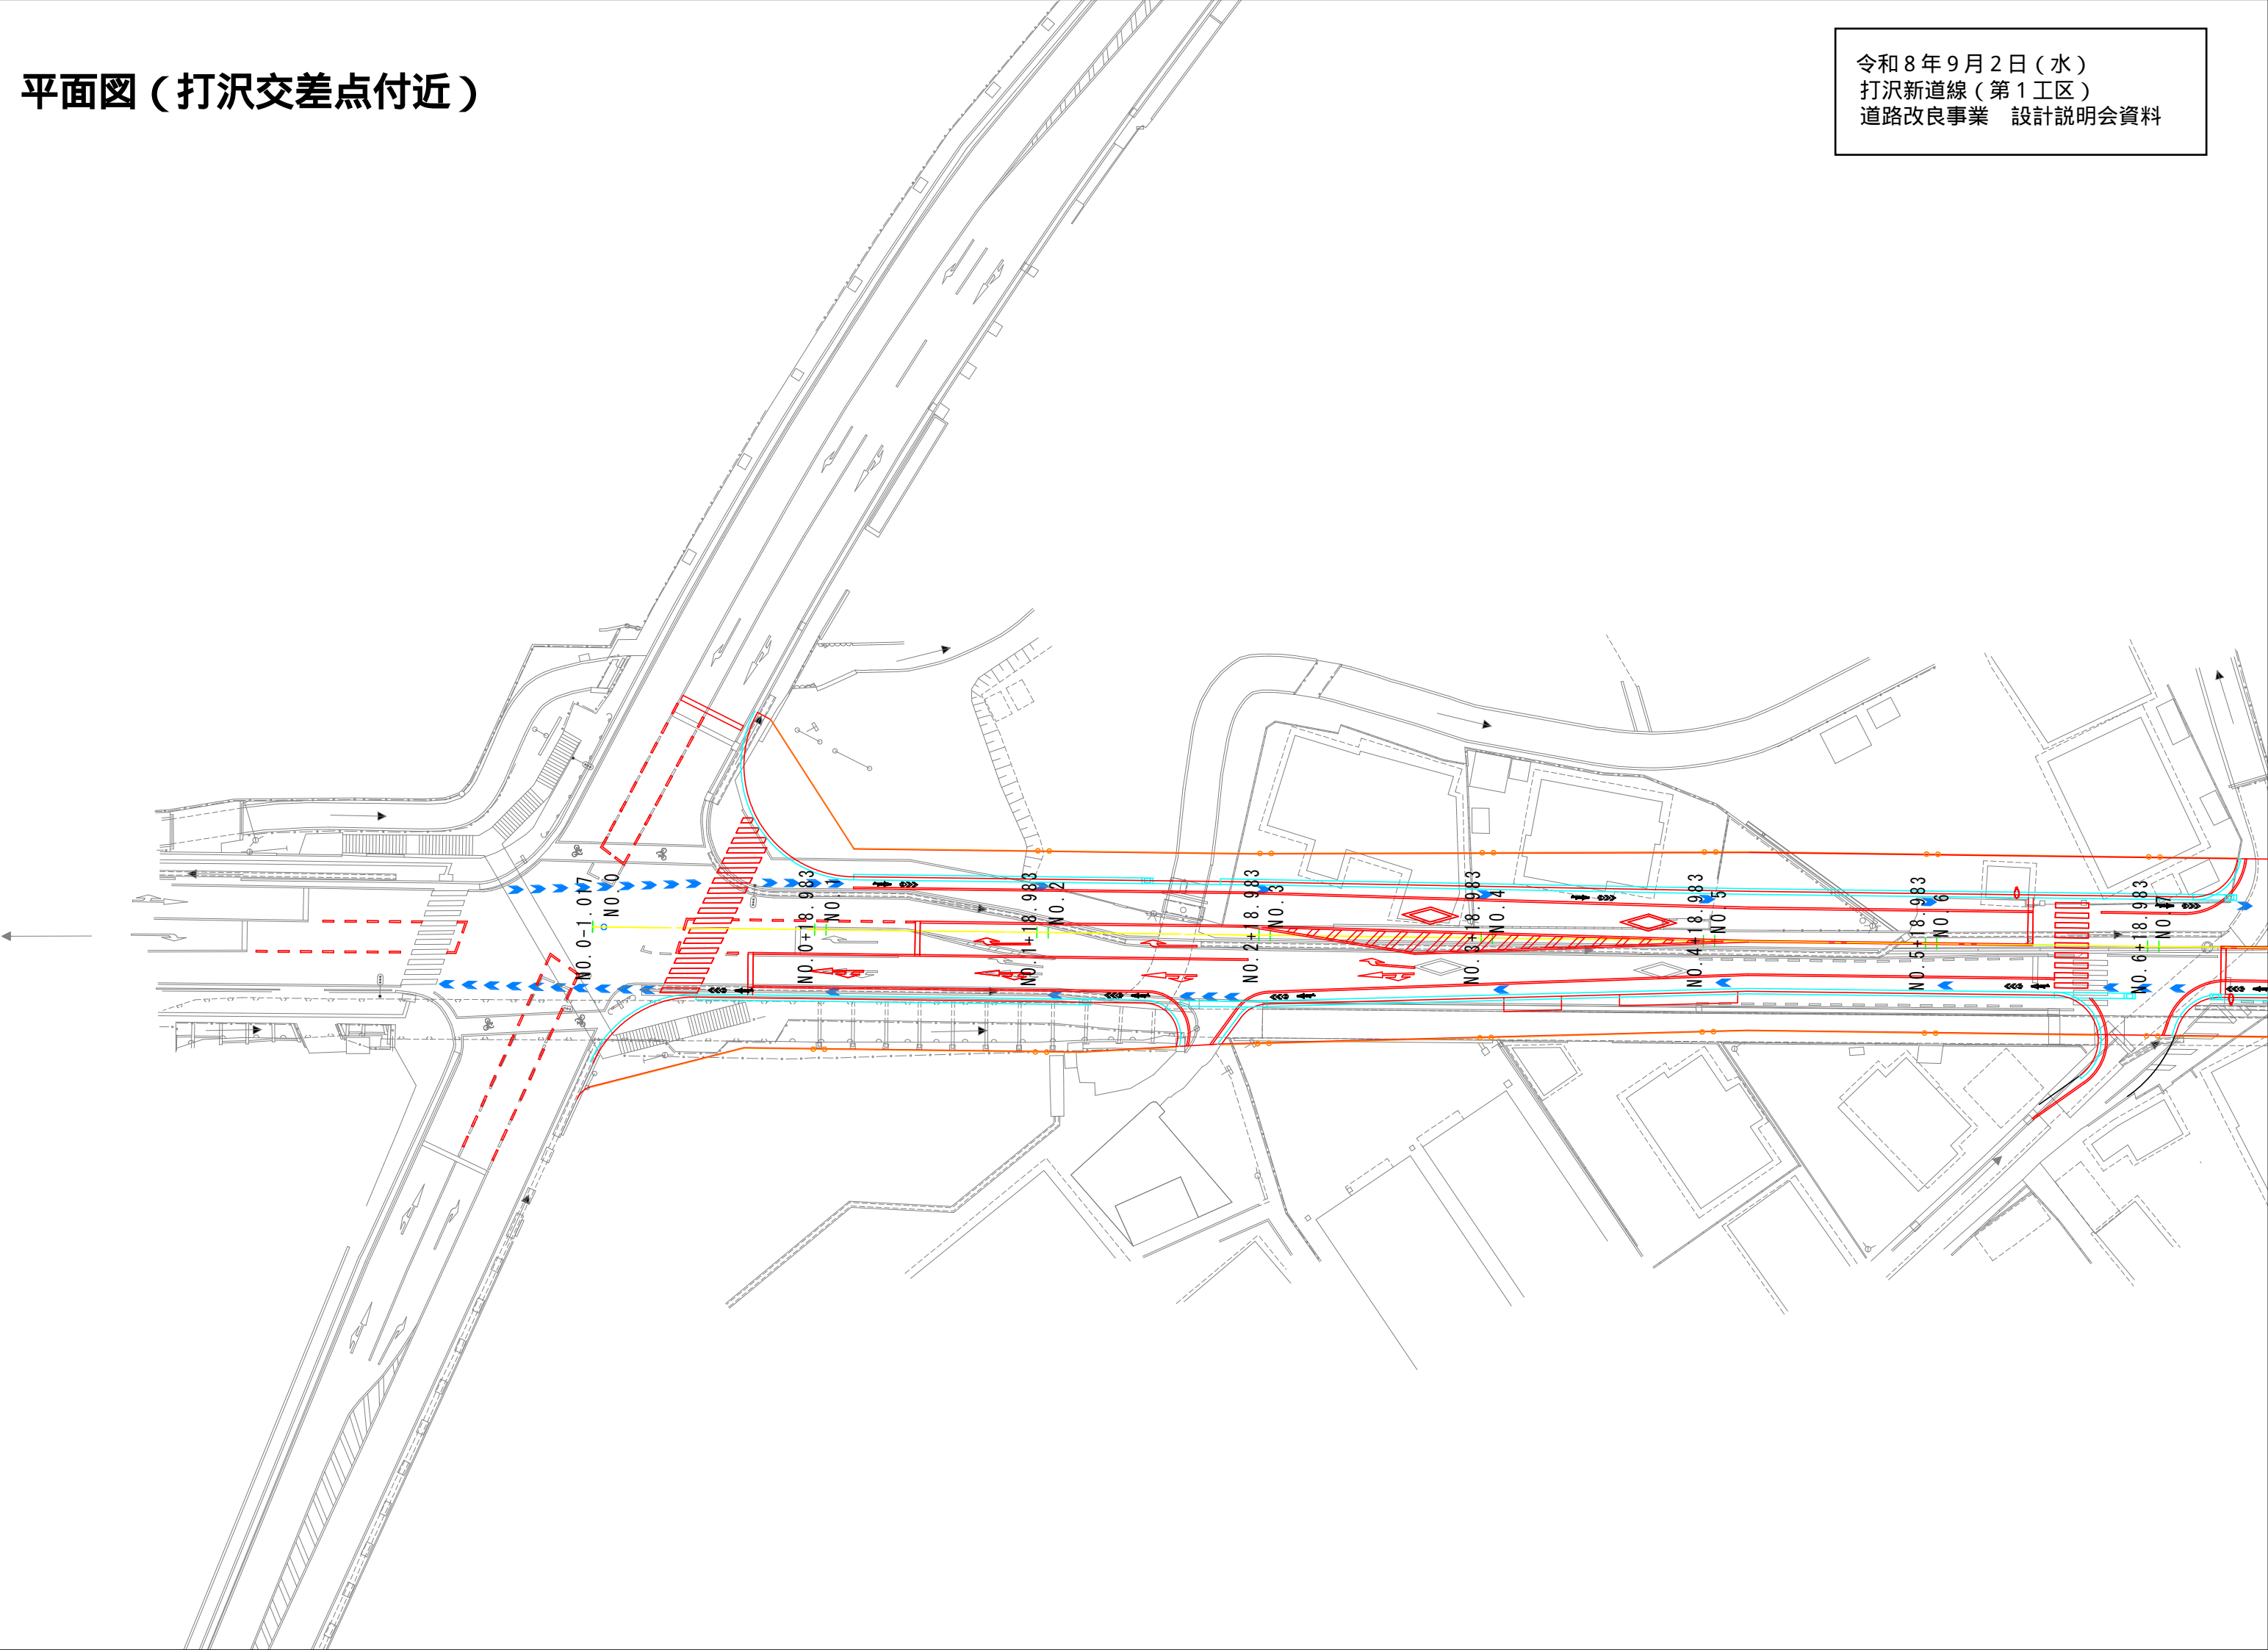

平面図（第2工区接続部付近）


令和8年9月2日（水）
打沢新道線（第1工区）
道路改良事業 設計説明会資料

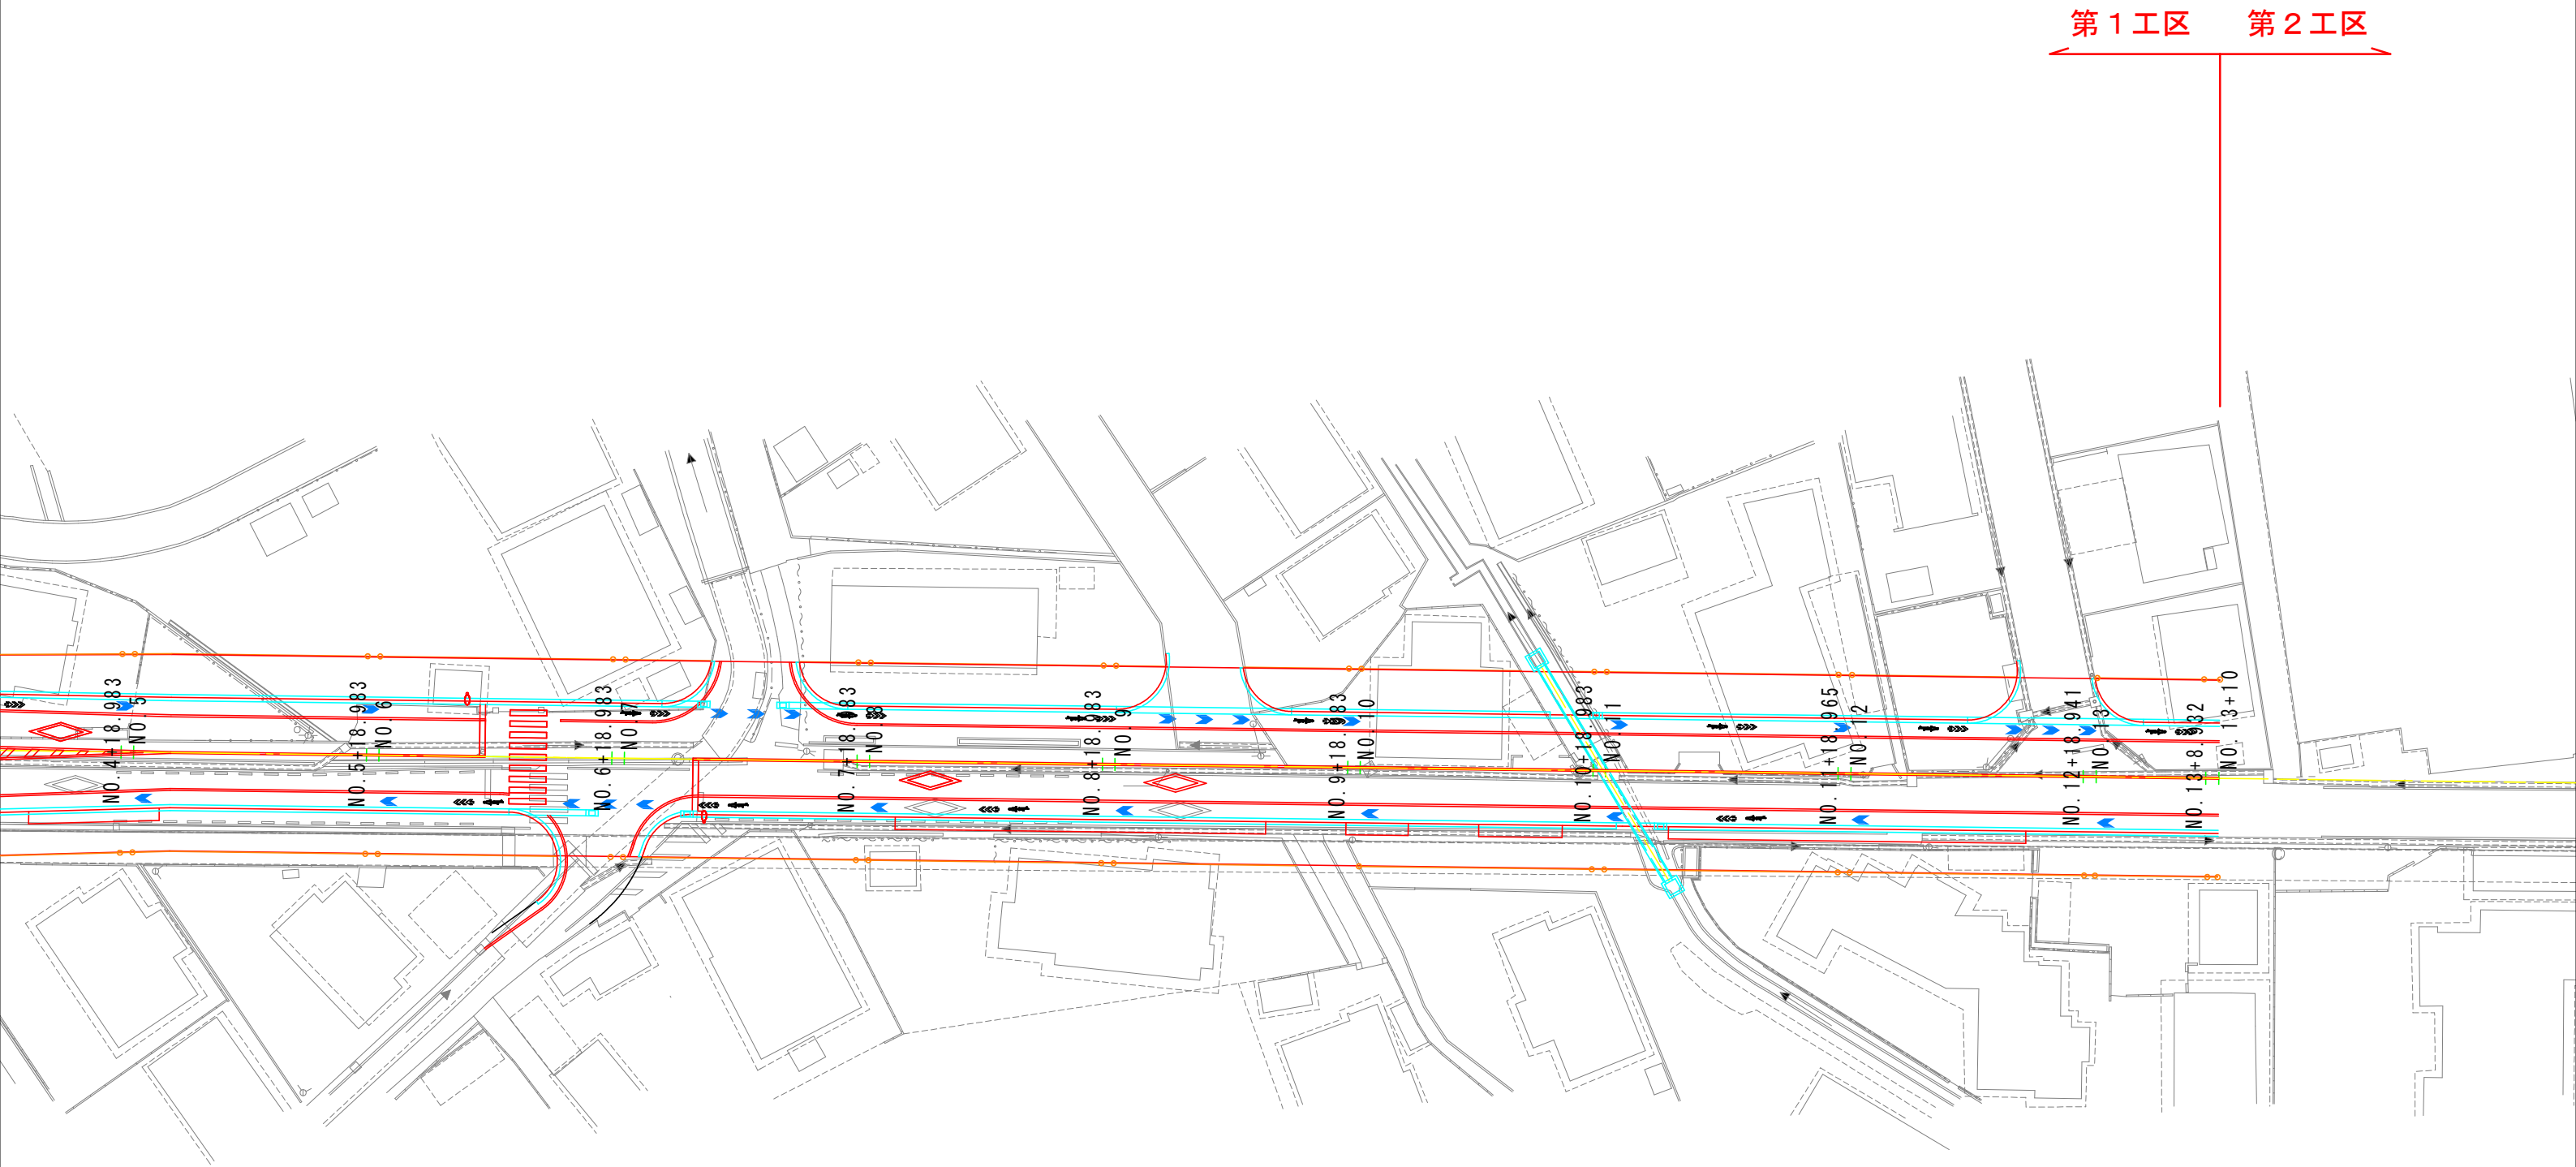

縦断面図

令和8年9月2日(水)
打沢新道線(第1工区)
道路改良事業 設計説明会資料

V=1:100(1:200)
H=1:500(1:1000)

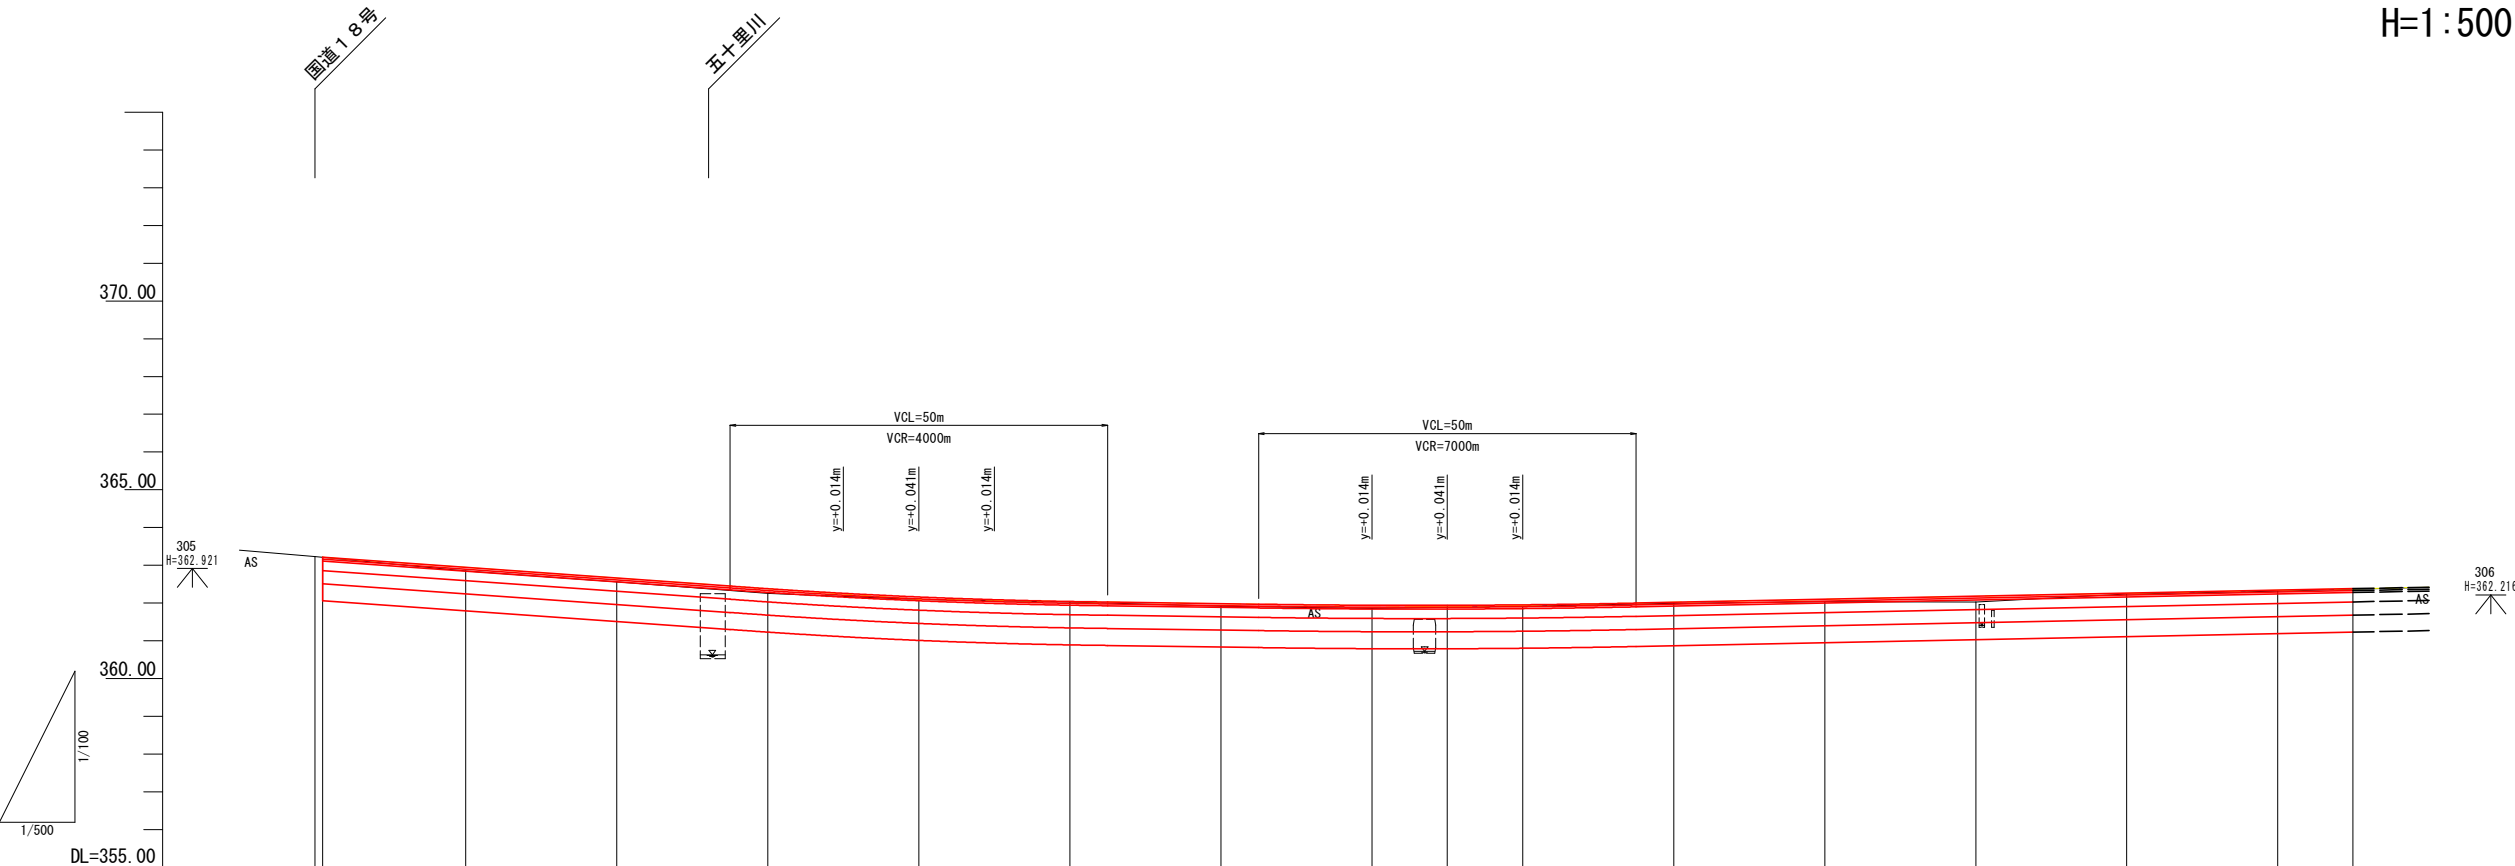

勾配																														
計画高	363.230 363.211		362.944	362.662		362.381		362.162		362.043		361.986		361.943		361.941		361.954		362.020		362.100		362.180		362.260		362.340		362.380
地盤高	363.23		362.85	362.56		362.26		362.10		362.03		361.92		361.86		361.92		361.954		361.99		362.04		362.03		362.24		362.32		362.37
切土																														
盛土																														
追加距離	-1.017 0.000		18.983 20.000	38.983 40.000		58.983 60.000		78.983 80.000		98.983 100.000		118.983 120.000		138.983 140.00		148.983		158.983 160.000		178.983 180.000		198.983 200.000		218.983 220.000		238.985 240.000		258.941 260.000		268.932
単距離	-1.017 0.000		18.983 1.017	18.983 1.017		18.983 1.017		18.983 1.017		18.983 1.017		18.983 1.017		18.983 1.017		8.983		10.000 1.017		18.983 1.017		18.983 1.017		18.983 1.017		18.965 1.035		18.941 1.059		8.932
測点	NO.0-1:017 NO.0		NO.0-18:983 NO.1	NO.1-18:983 NO.2		NO.2-18:983 NO.3		NO.3-18:983 NO.4		NO.4-18:983 NO.5		NO.5-18:983 NO.6		NO.6-18:983 NO.7				NO.7-18:983 NO.8		NO.8-18:983 NO.9		NO.9-18:983 NO.10		NO.10-18:983 NO.11		NO.11-18:985 NO.12		NO.12-18:941 NO.13		NO.13-8:932
曲率図																														
片勾配																														
拡幅																														

-----地下排水路
※地下排水路の位置と
高さは想定である。

番号	縦断面図	縮尺	H=1:100(1:200) H=1:500(1:1000)
市道打沢新道線			
千曲市役所			

注) () 内の縮尺はA3判