



平面図

千曲市 大字 磯部

S=1:1000 (A1)
S=1:2000 (A3)

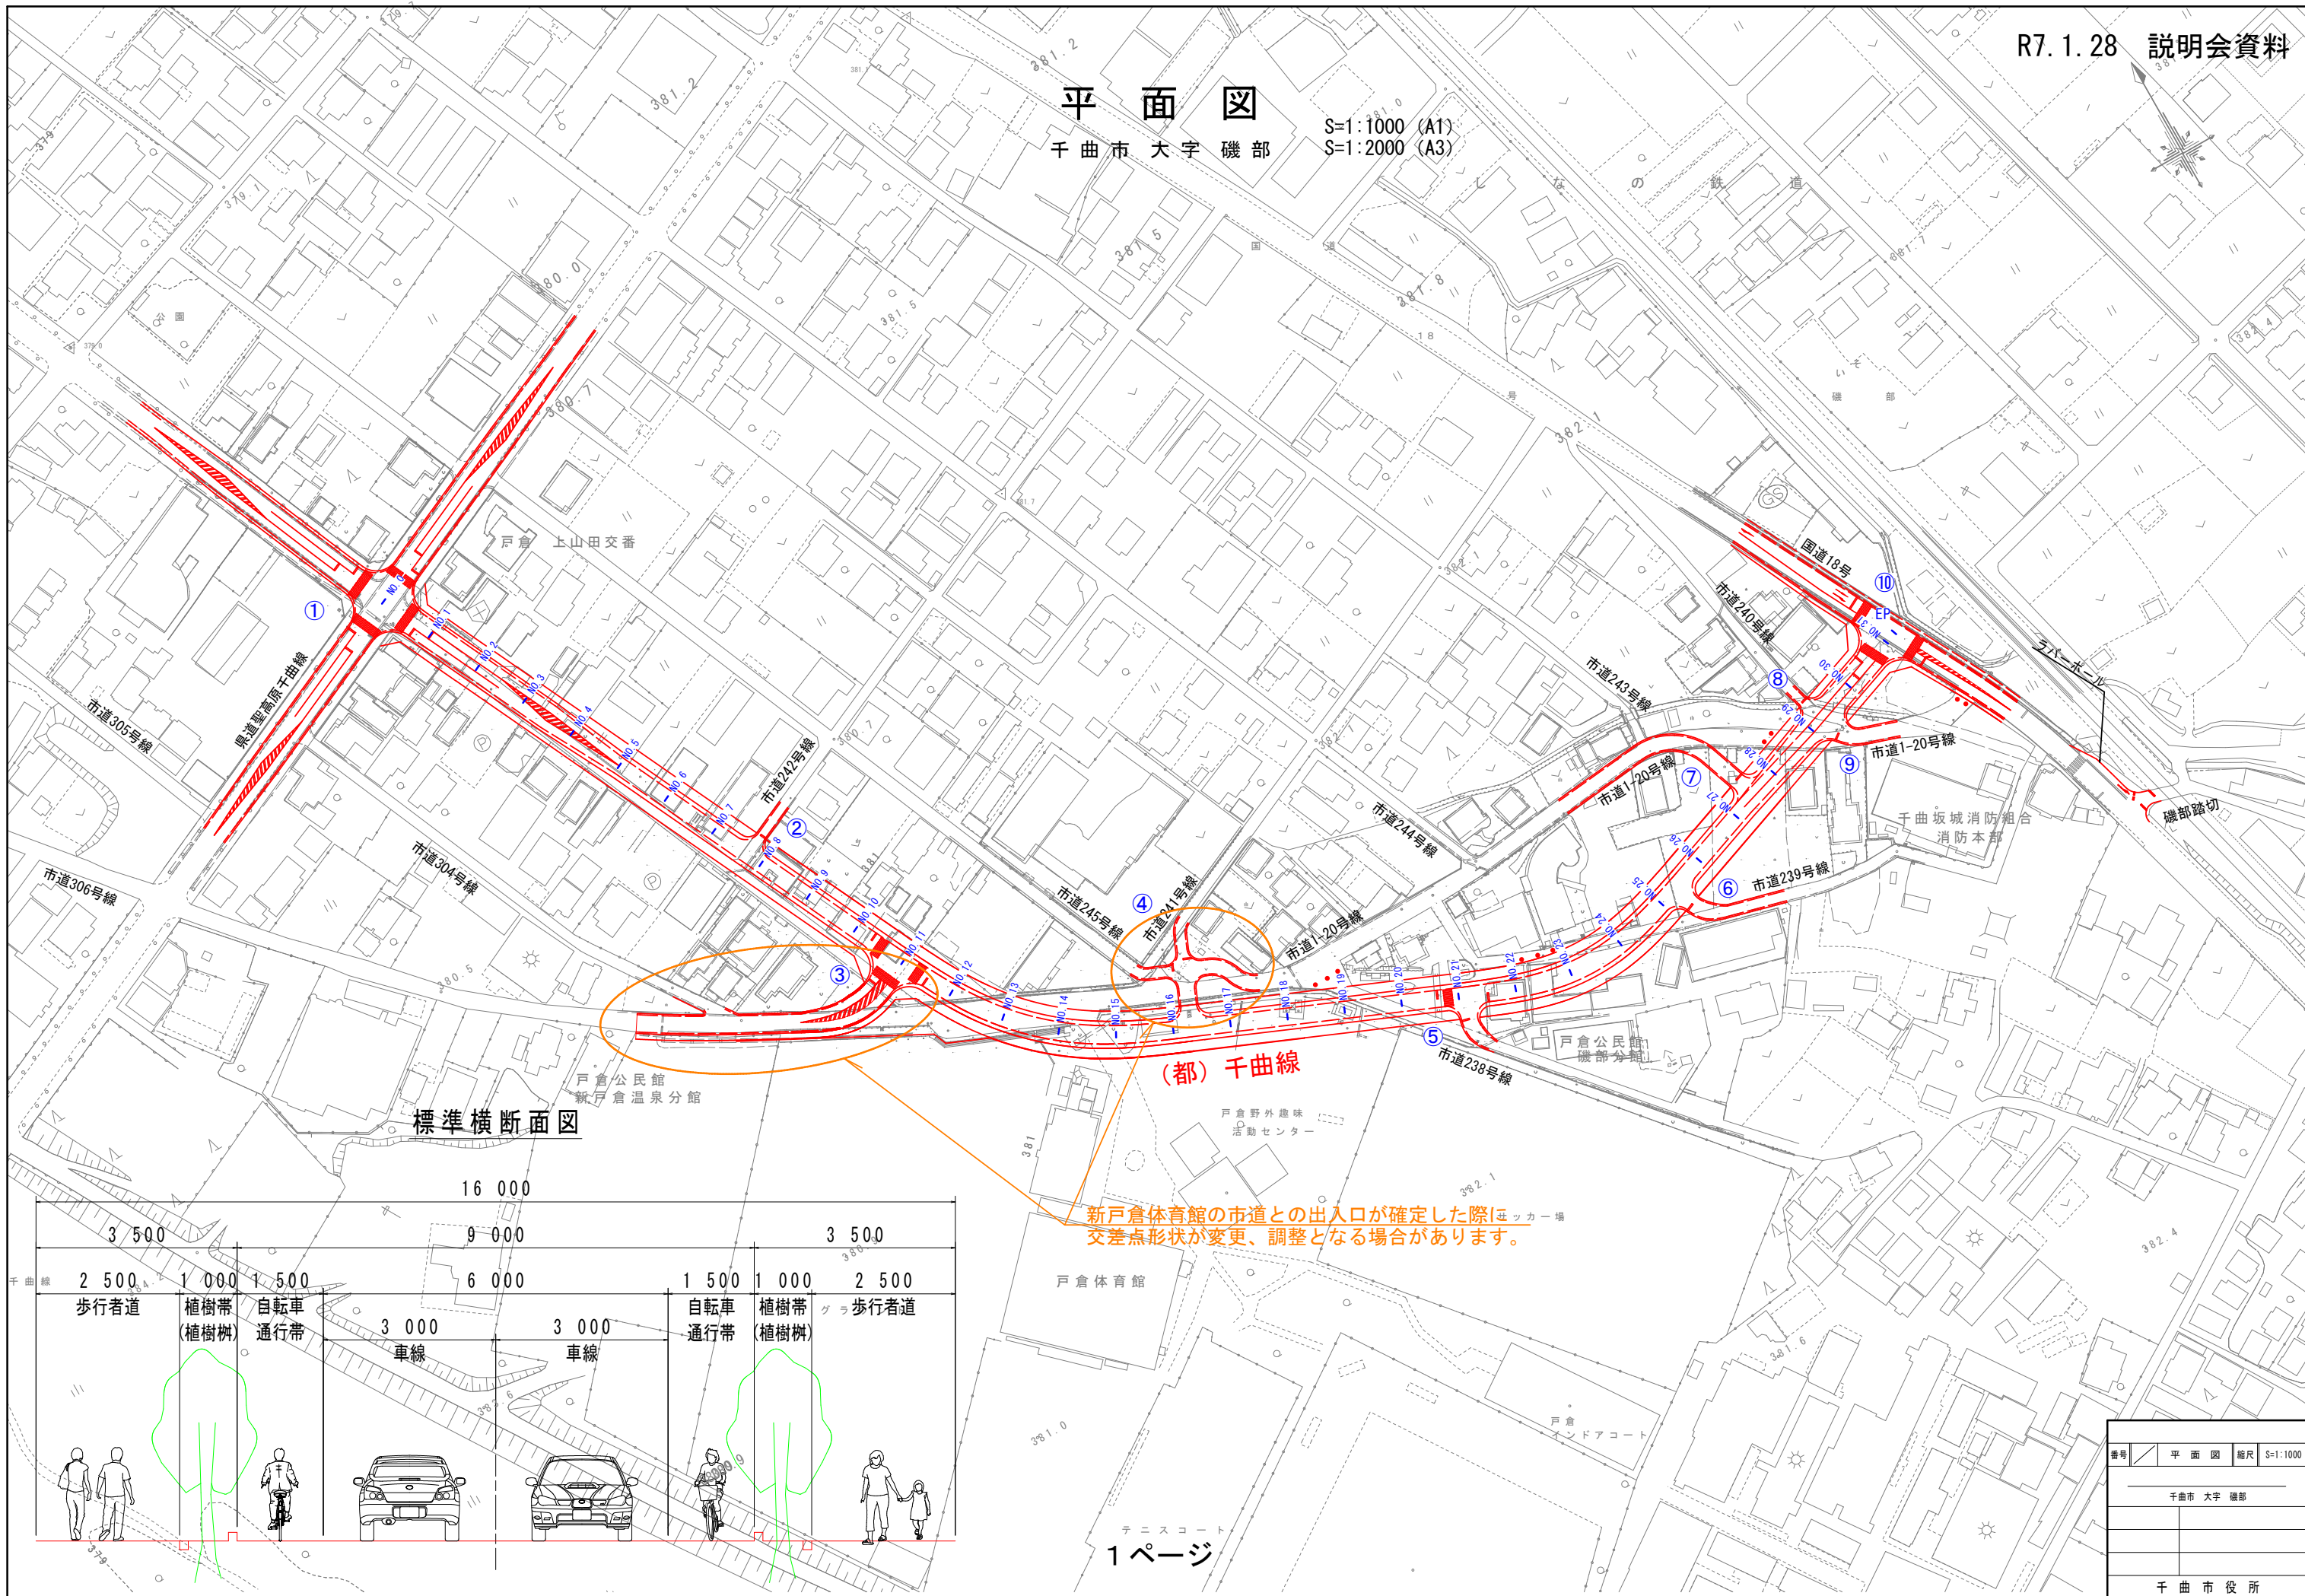


標準横断面図

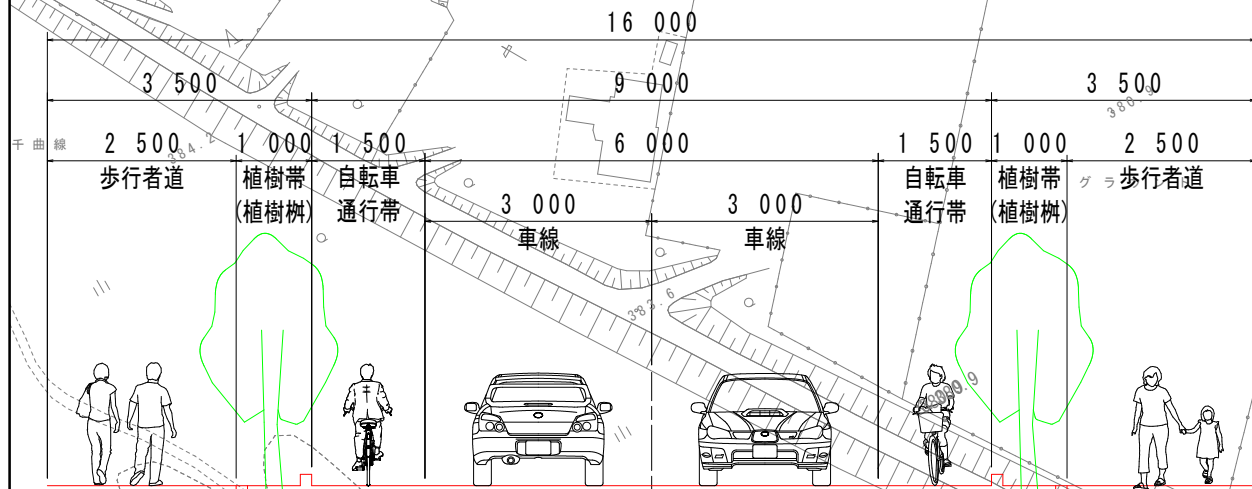

新戸倉体育館の市道との出入口が確定した際には、
交差点形状が変更、調整となる場合があります。

番号	平面図	縮尺	S=1:1000
千曲市 大字 磯部			
千曲市役所			

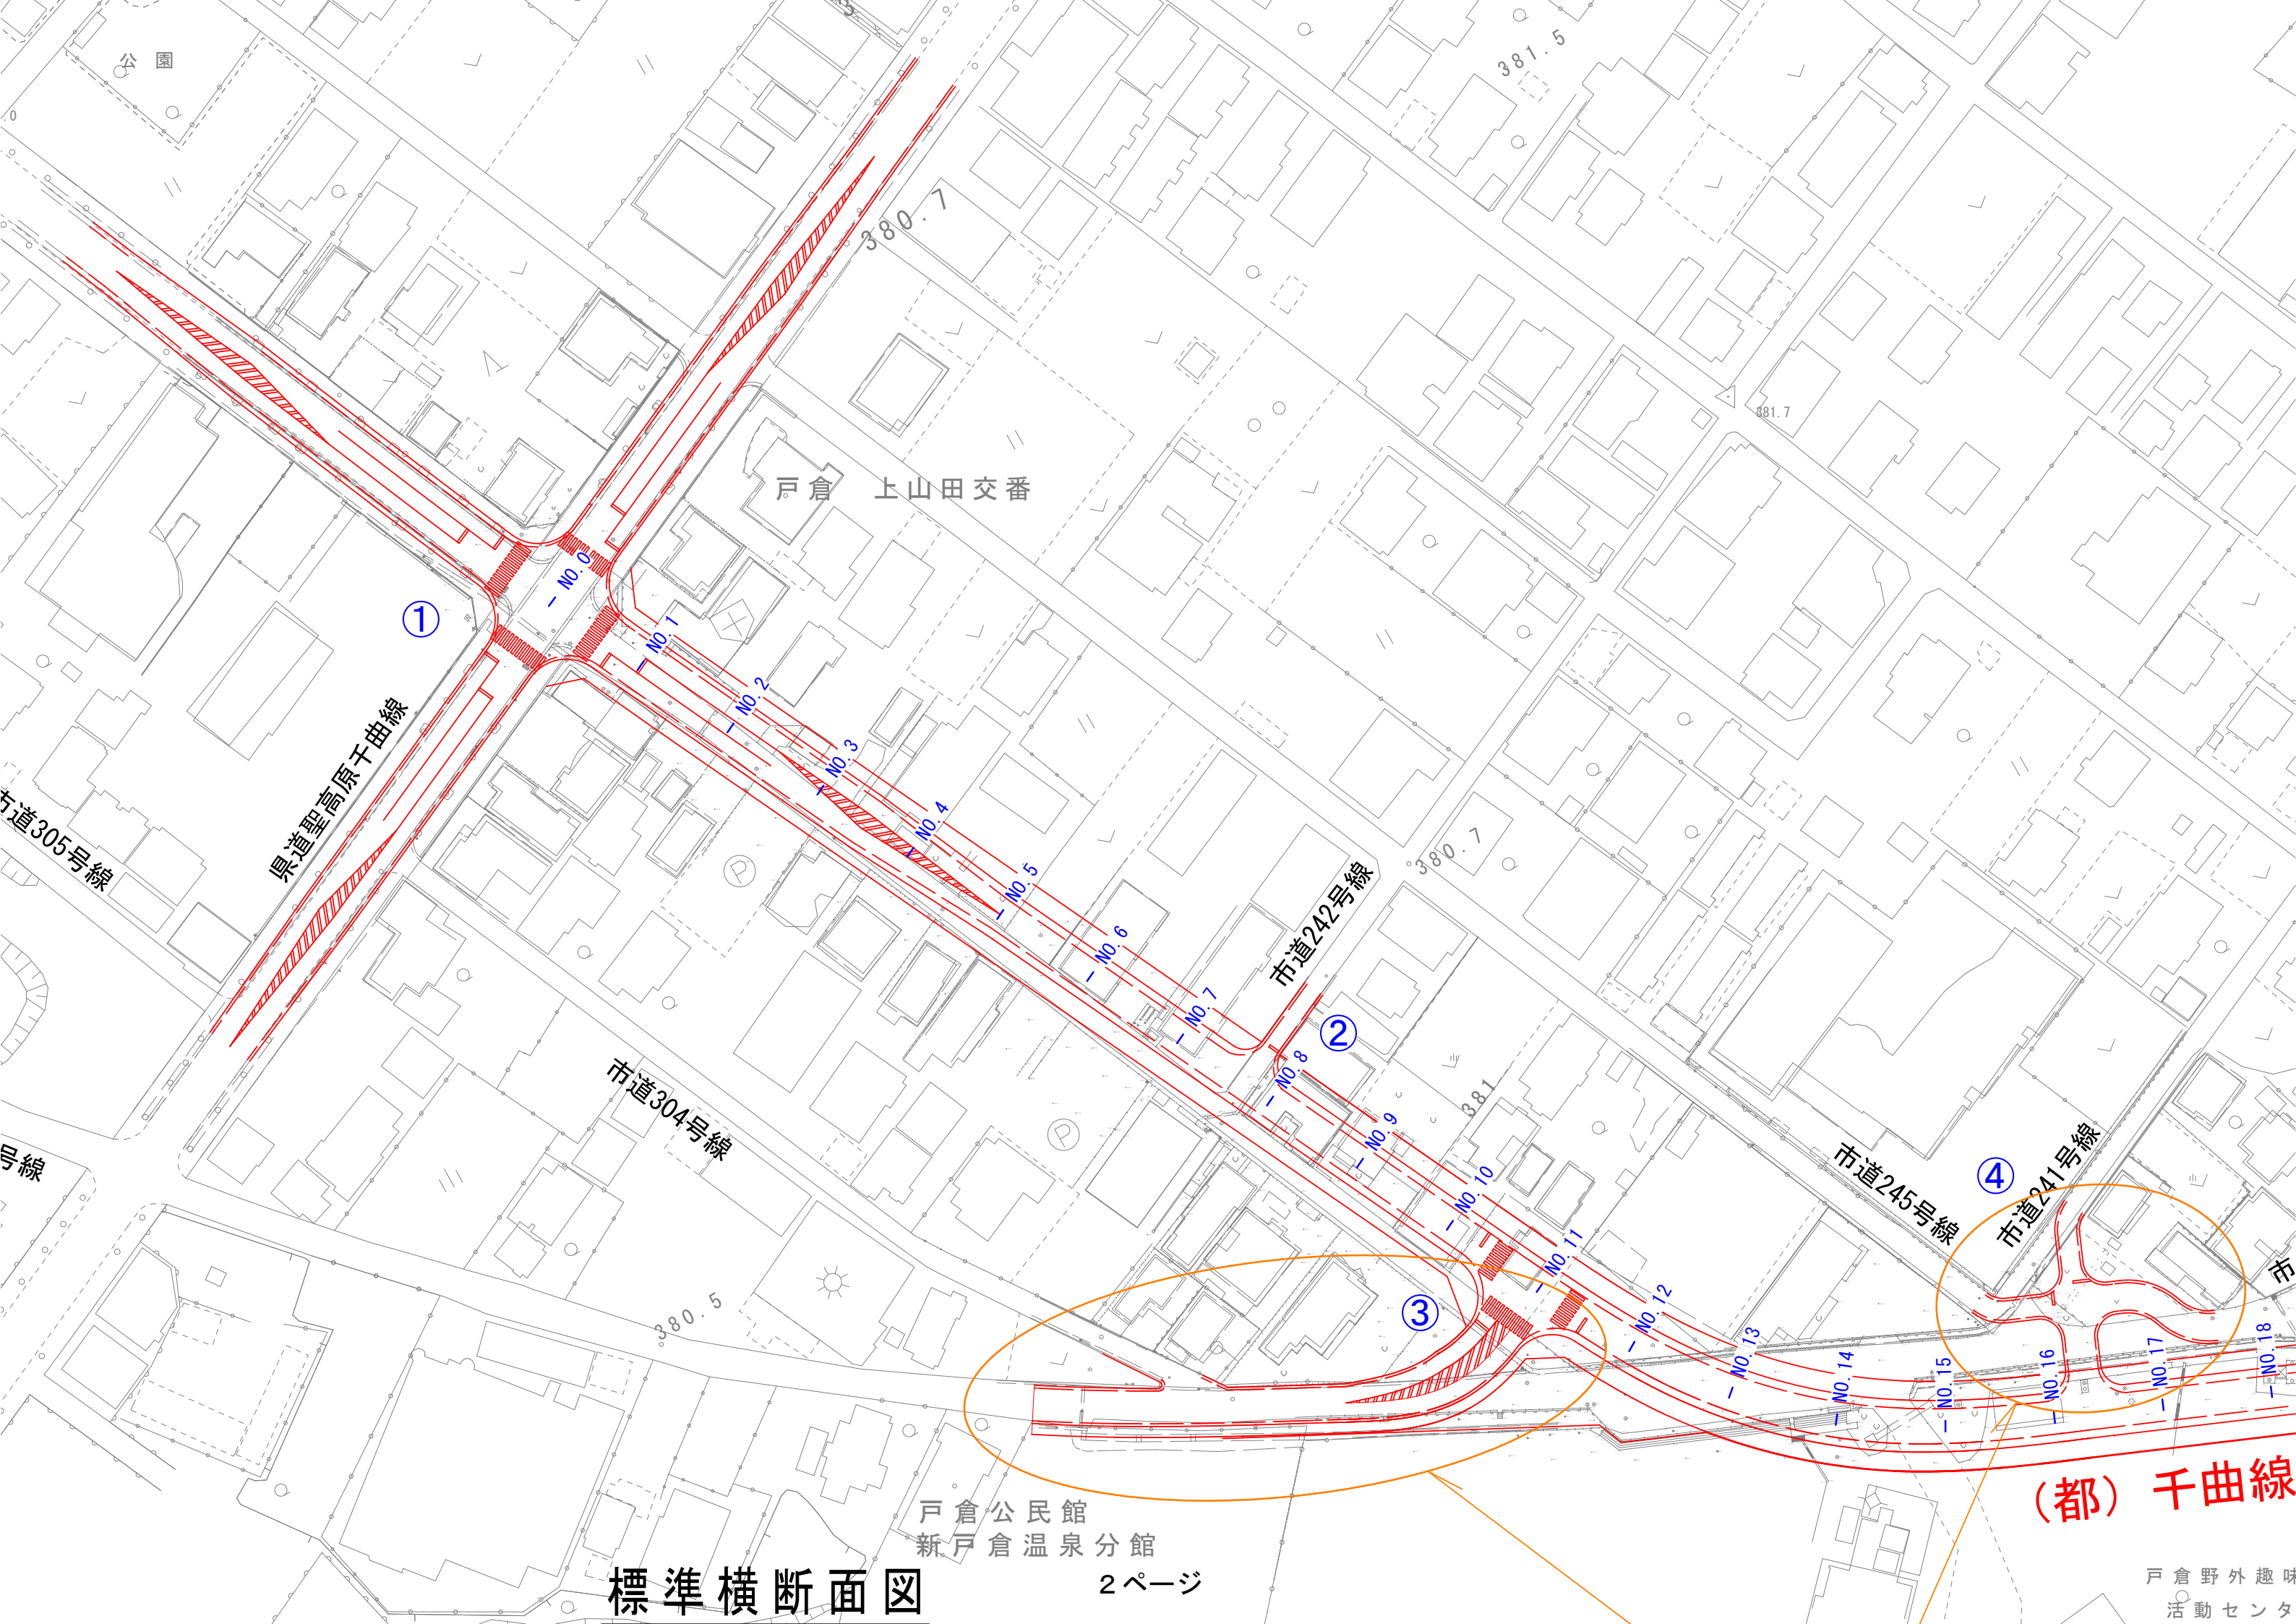


(都) 千曲線

標準横断面図

2 ページ


戸倉野外趣味
活動センタ

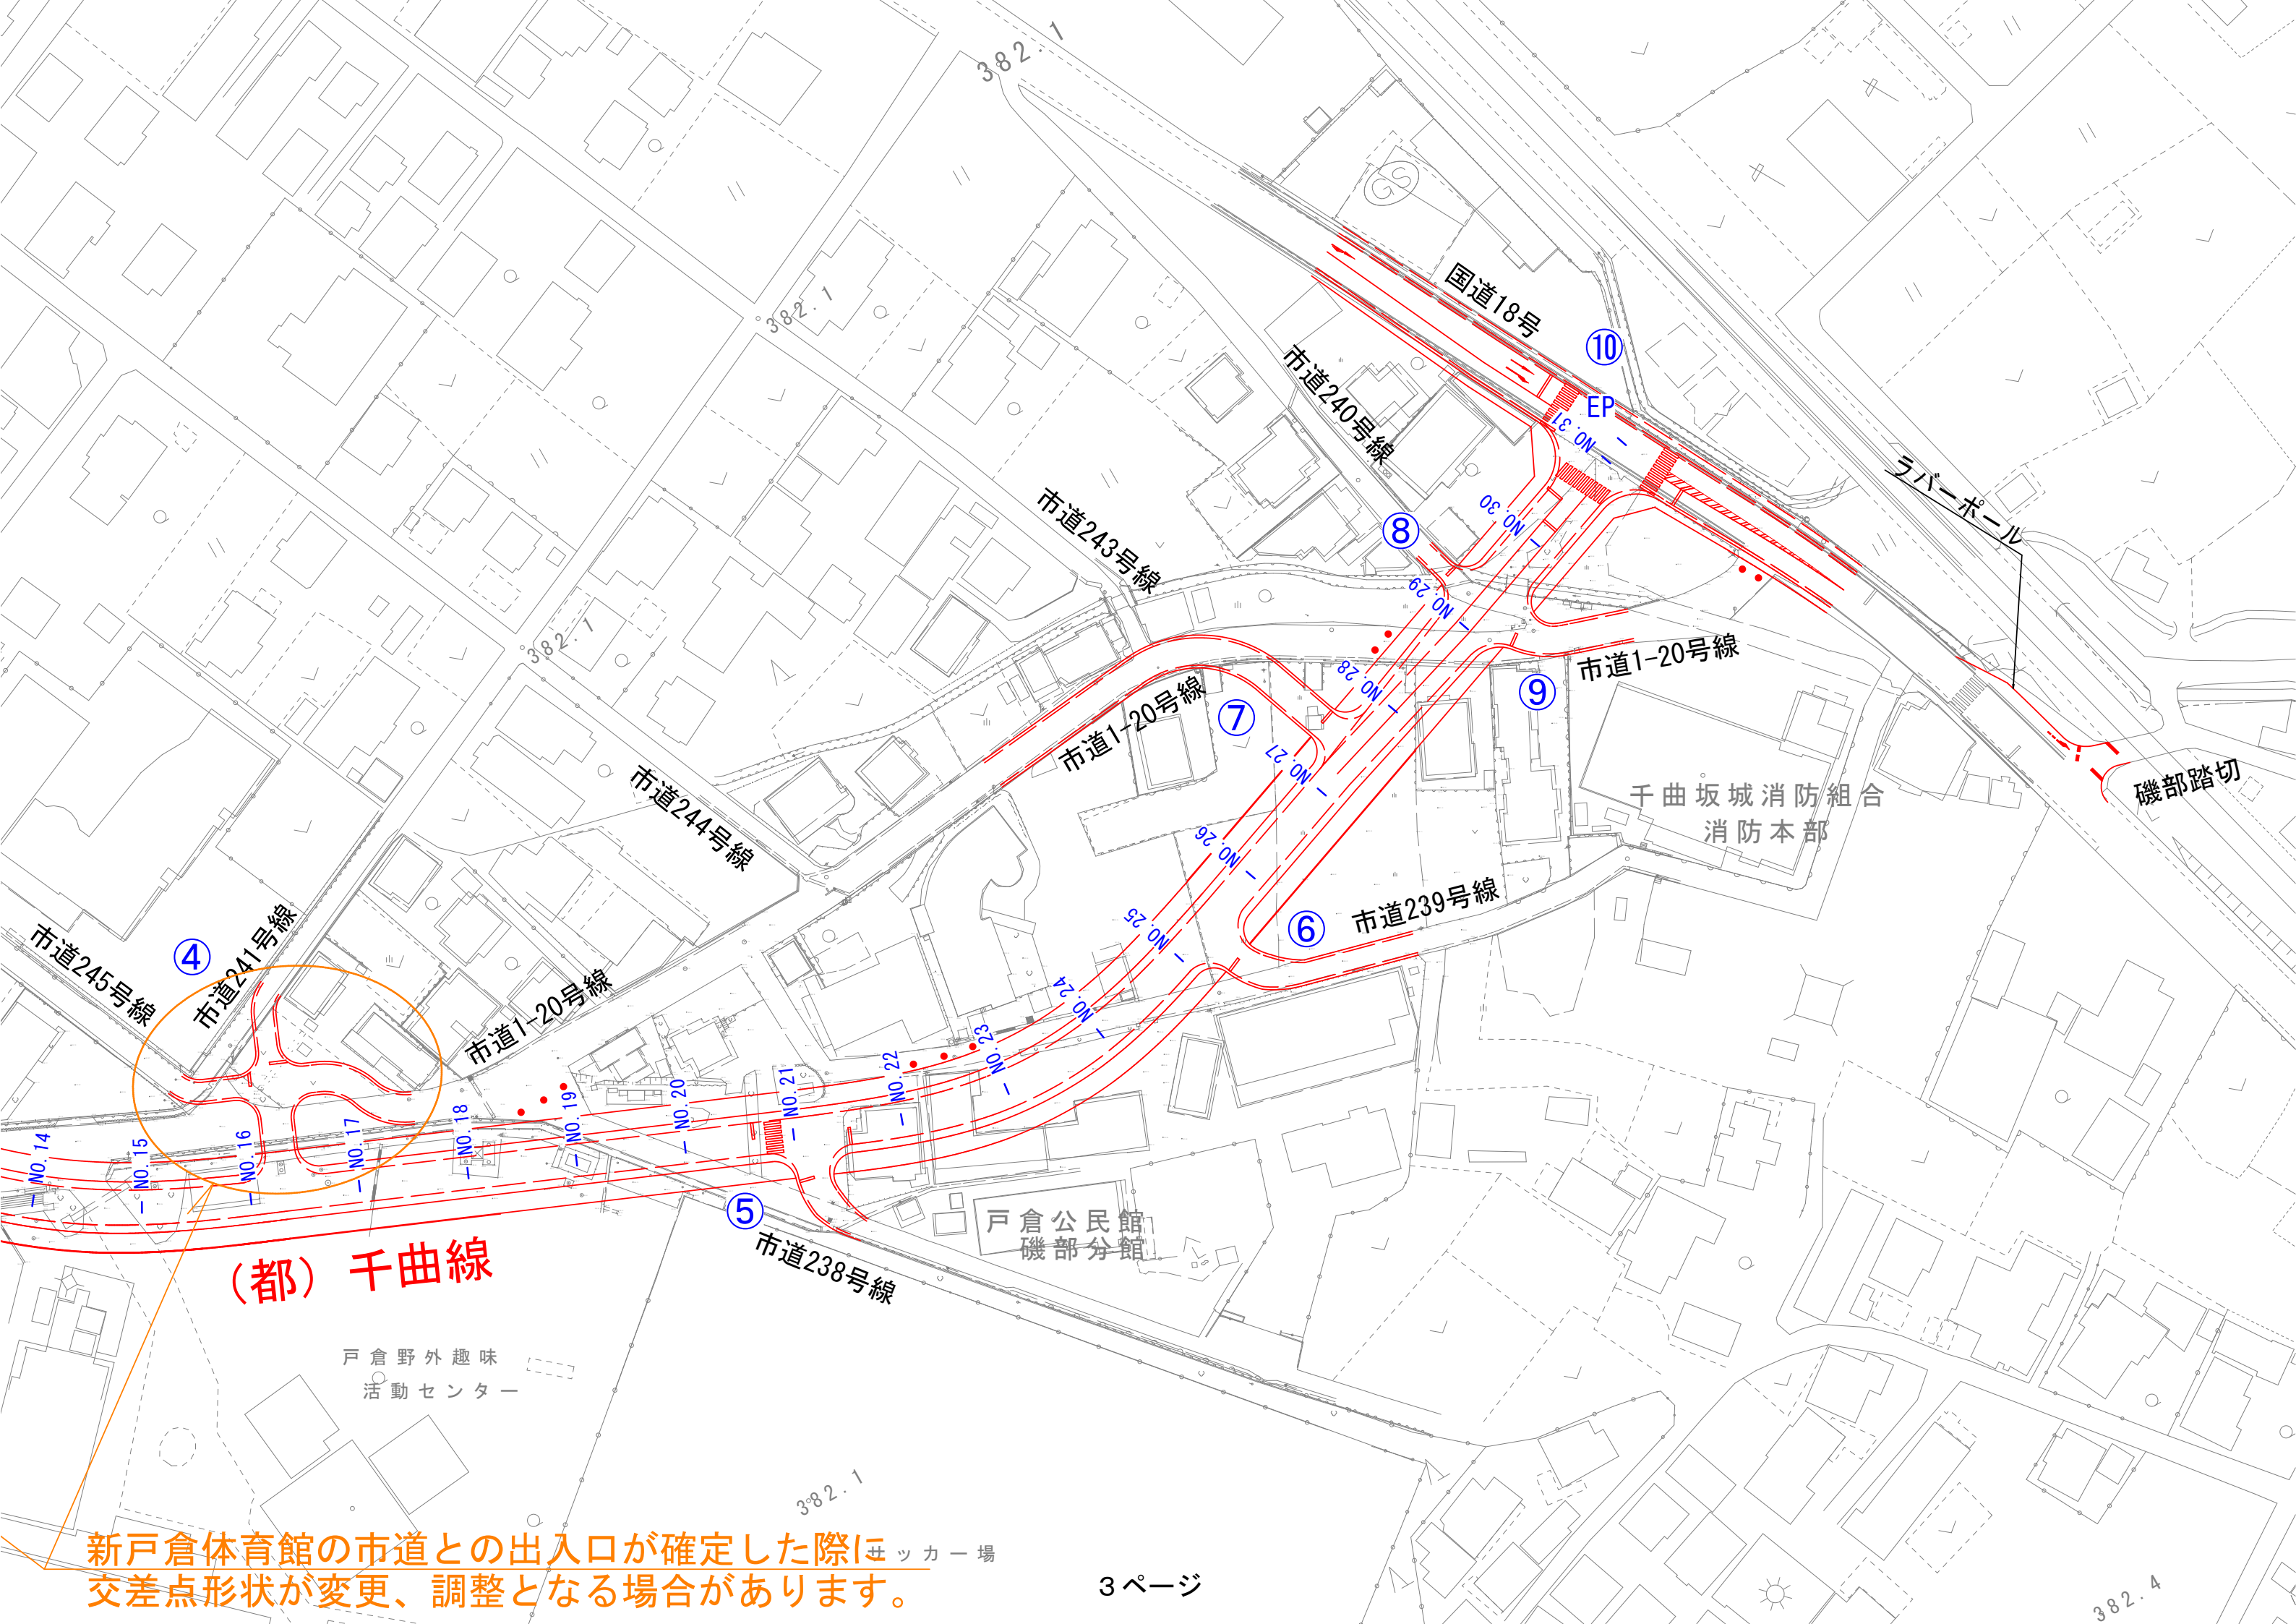

新戸倉体育館の市道との出入口が確定した際に
交差点形状が変更、調整となる場合があります。


縦断図 (1)

V=1:100 (A1) V=1: 200 (A3)
H=1:500 (A1) H=1:1000 (A3)

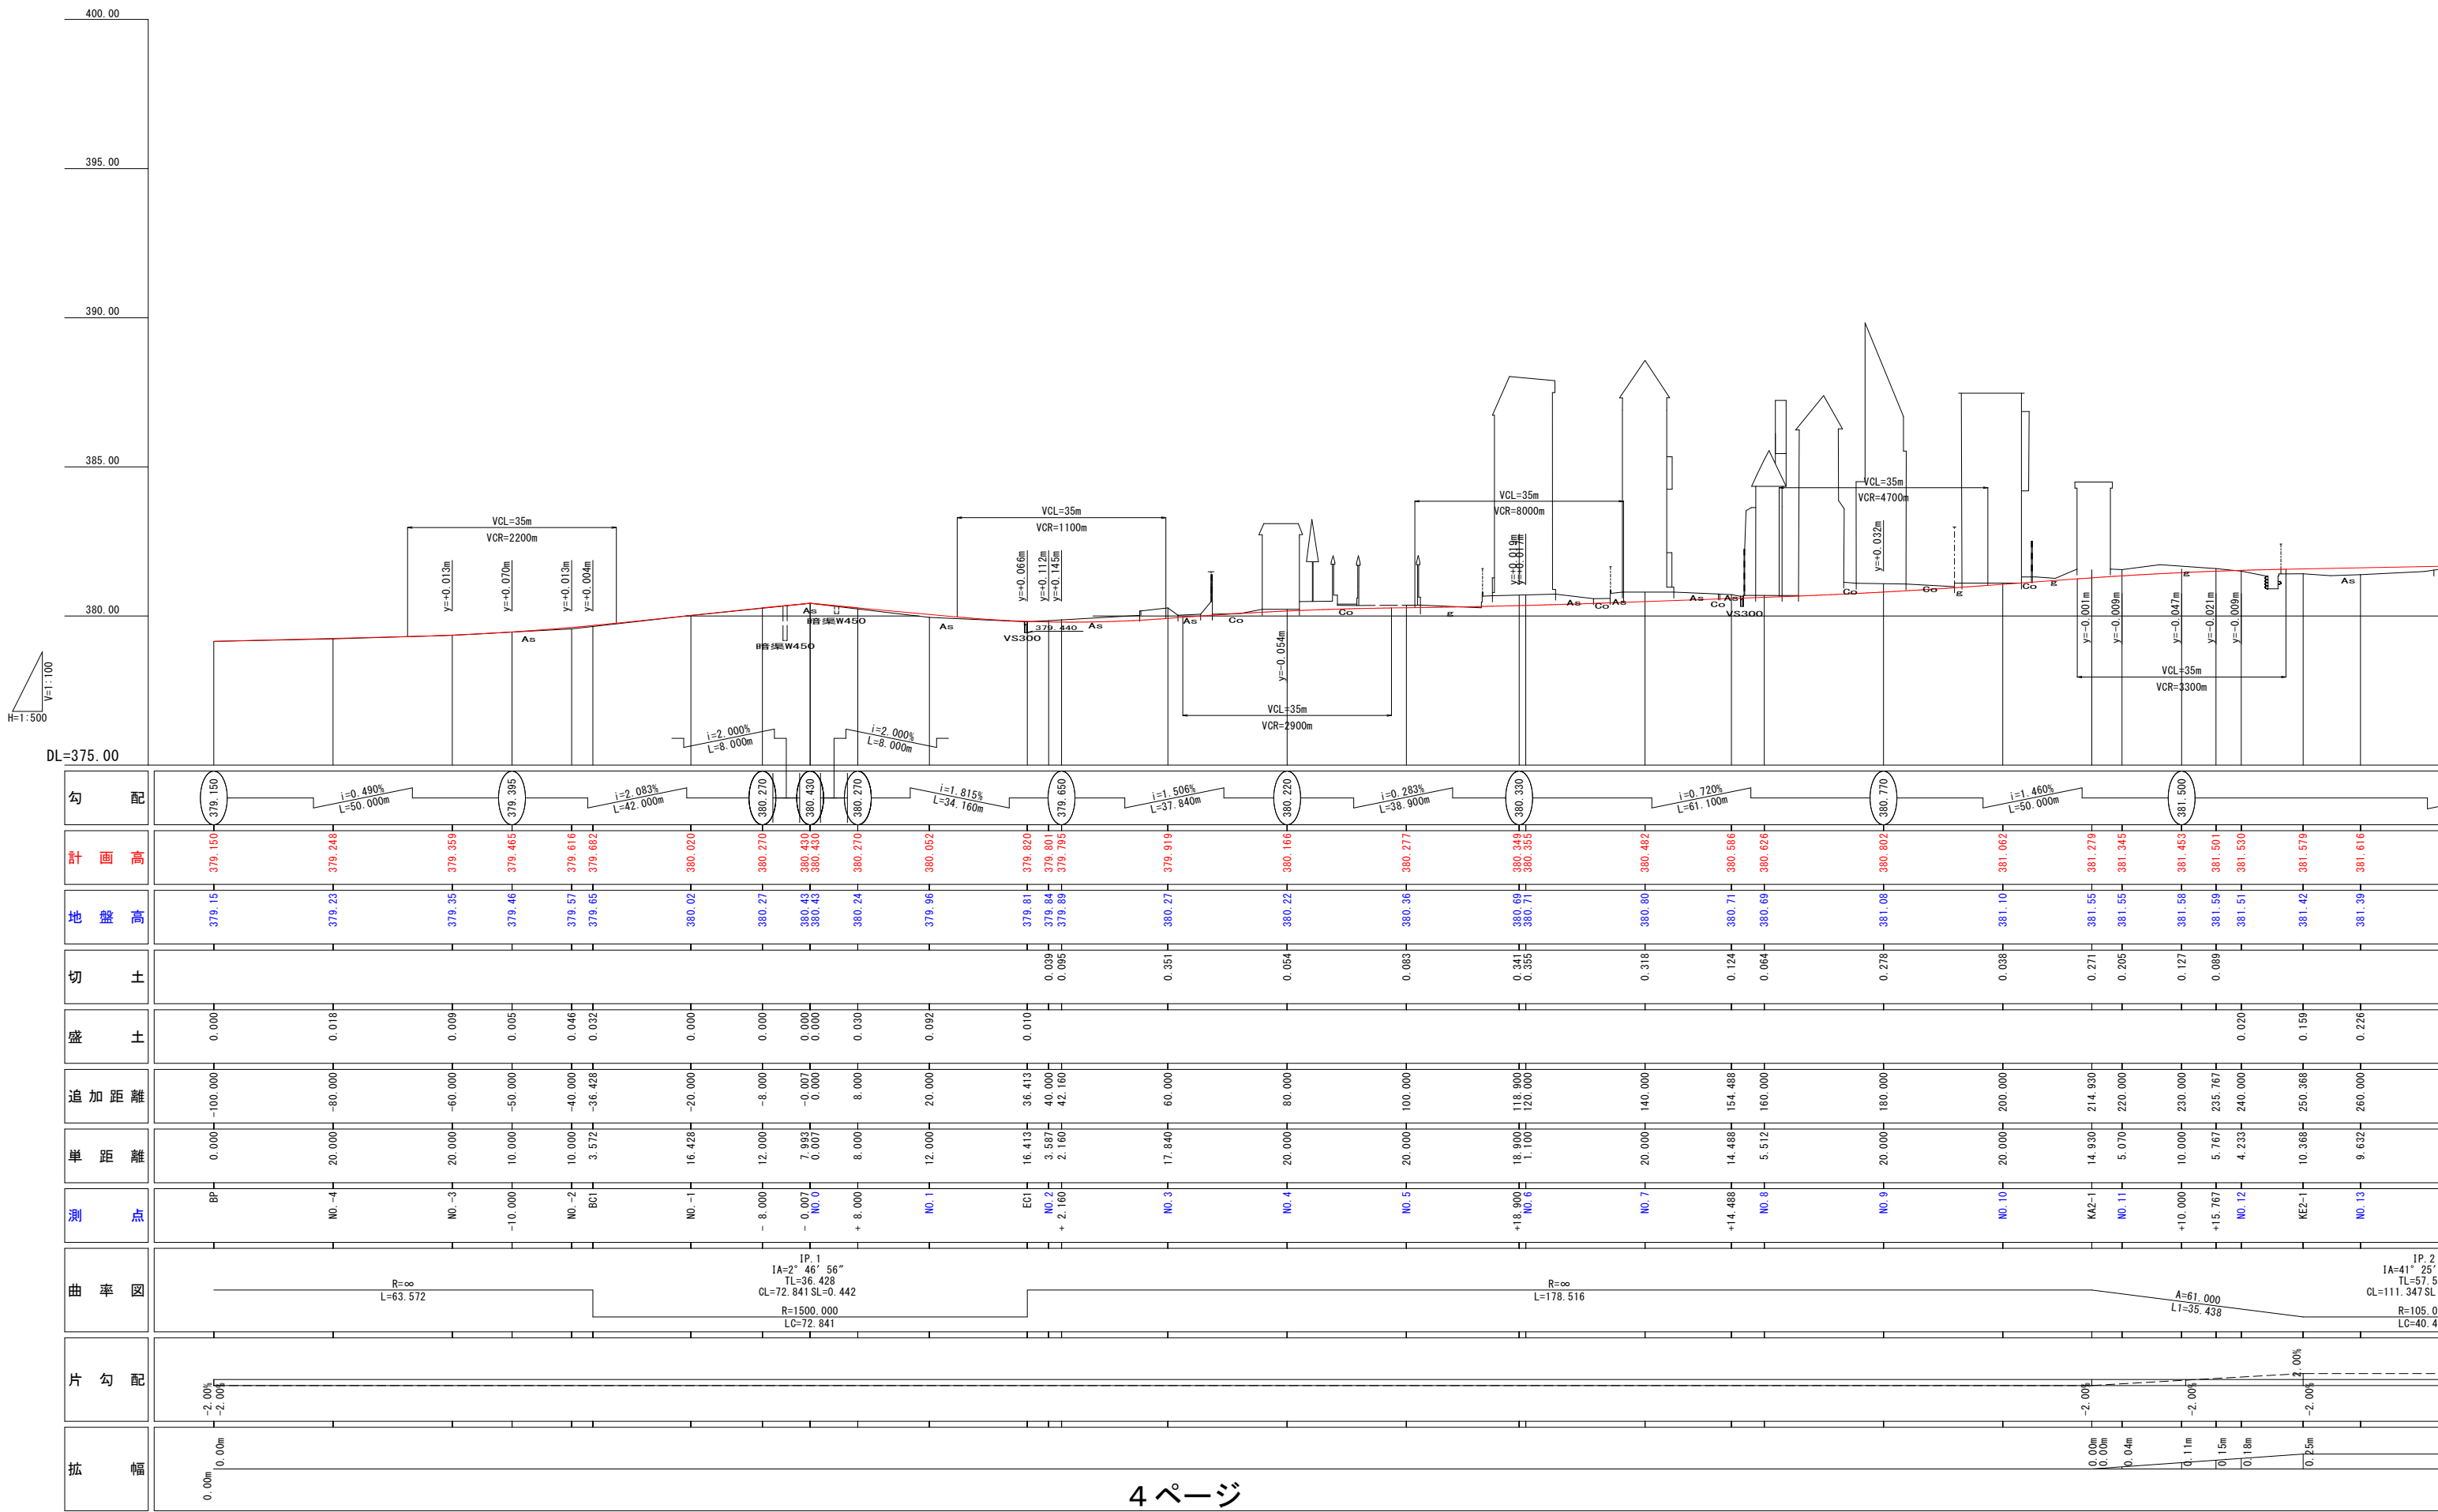

縦断図(2)


V=1:100 (A1) V=1: 200 (A3)
H=1:500 (A1) H=1:1000 (A3)

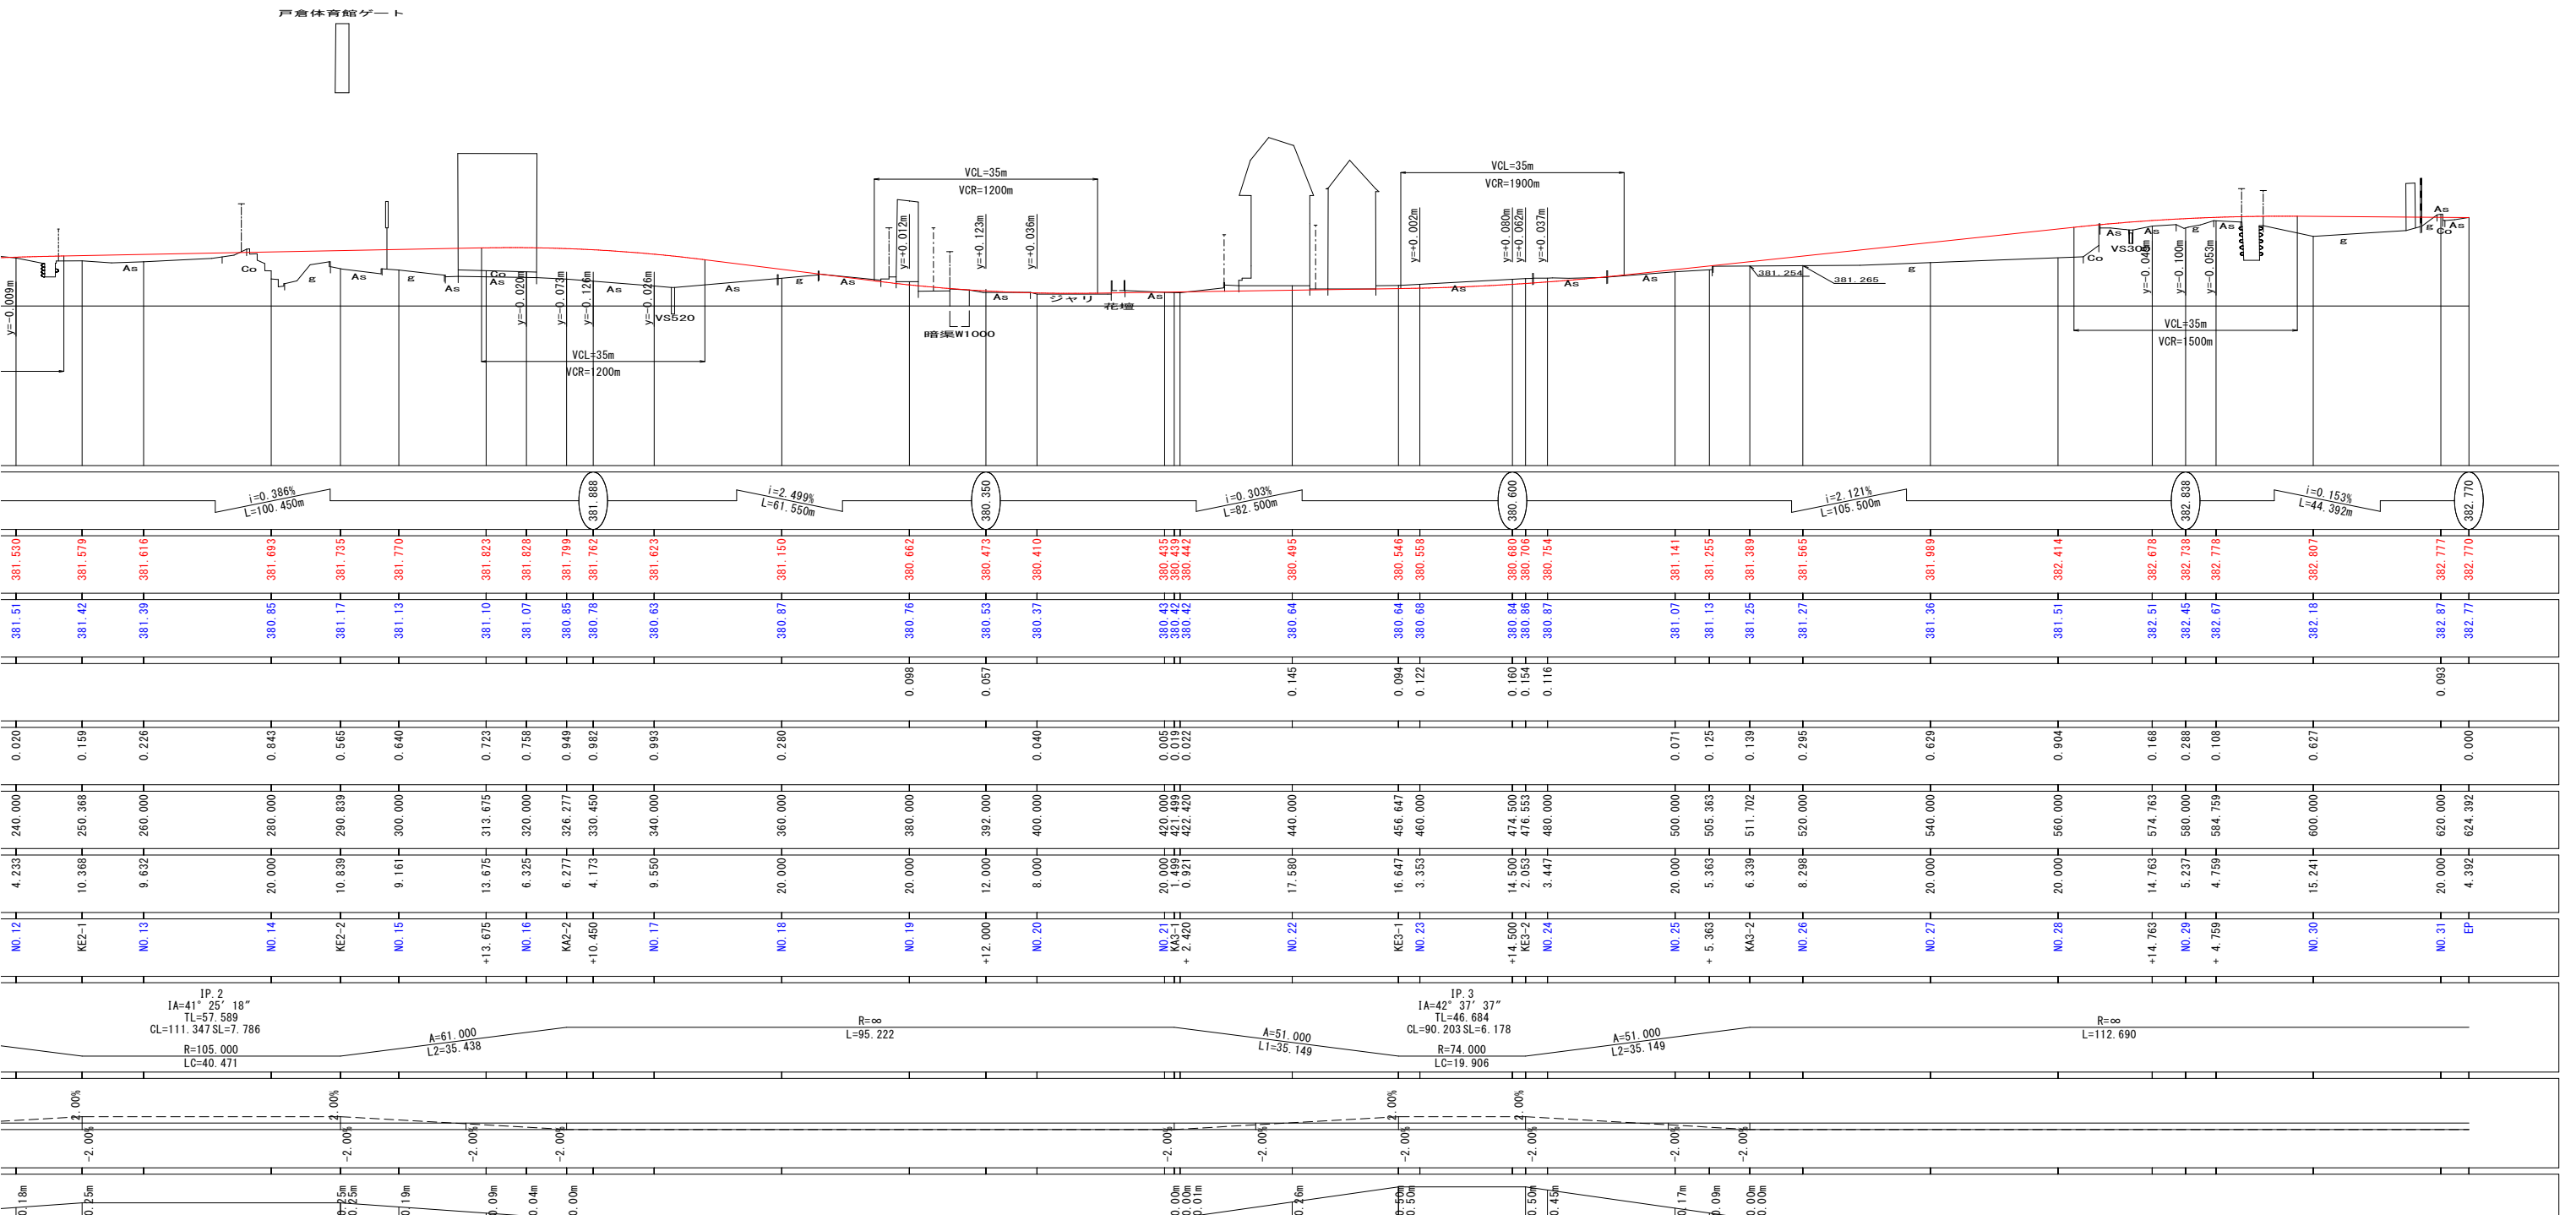

横断図（ 2 ） S=1:100（A1） S=1:200（A3）

R7.1.28 説明会資料


※ 民地内での高さ調整は個々に協議します。

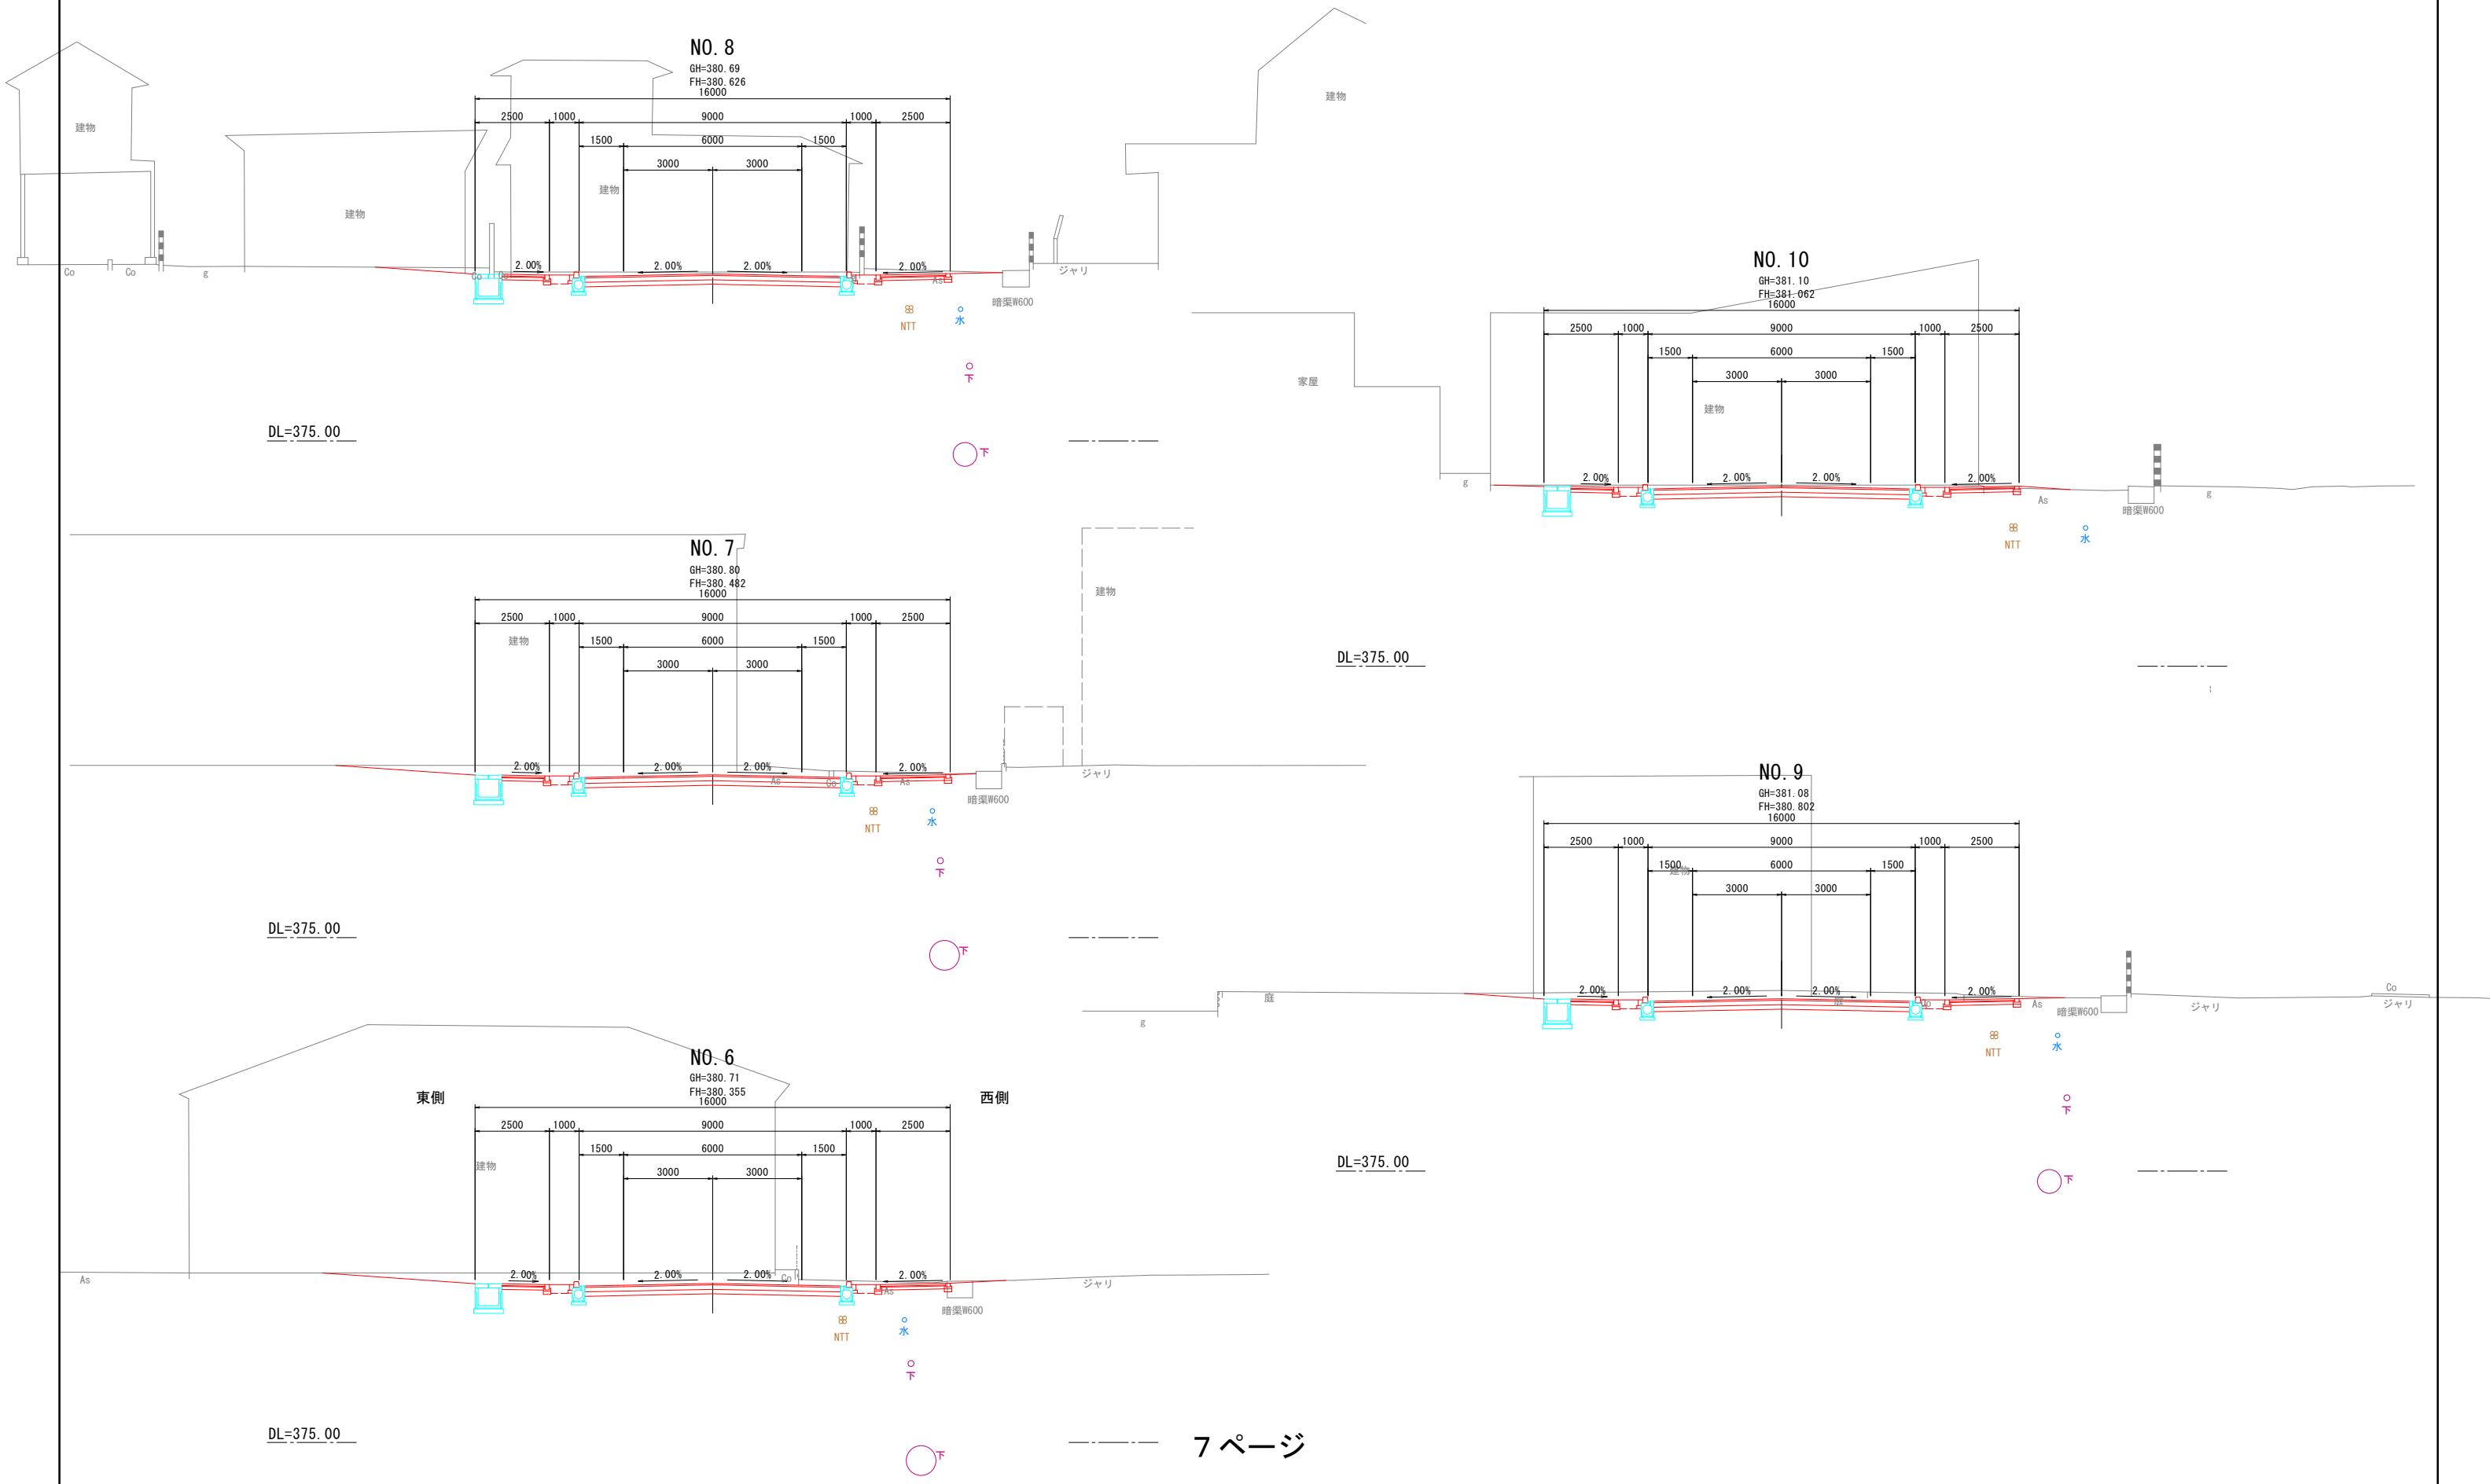

横断図（ 3 ） S=1:100 (A1) S=1:200 (A3)

R7.1.28 説明会資料


※ 民地内での高さ調整は個々に協議します。

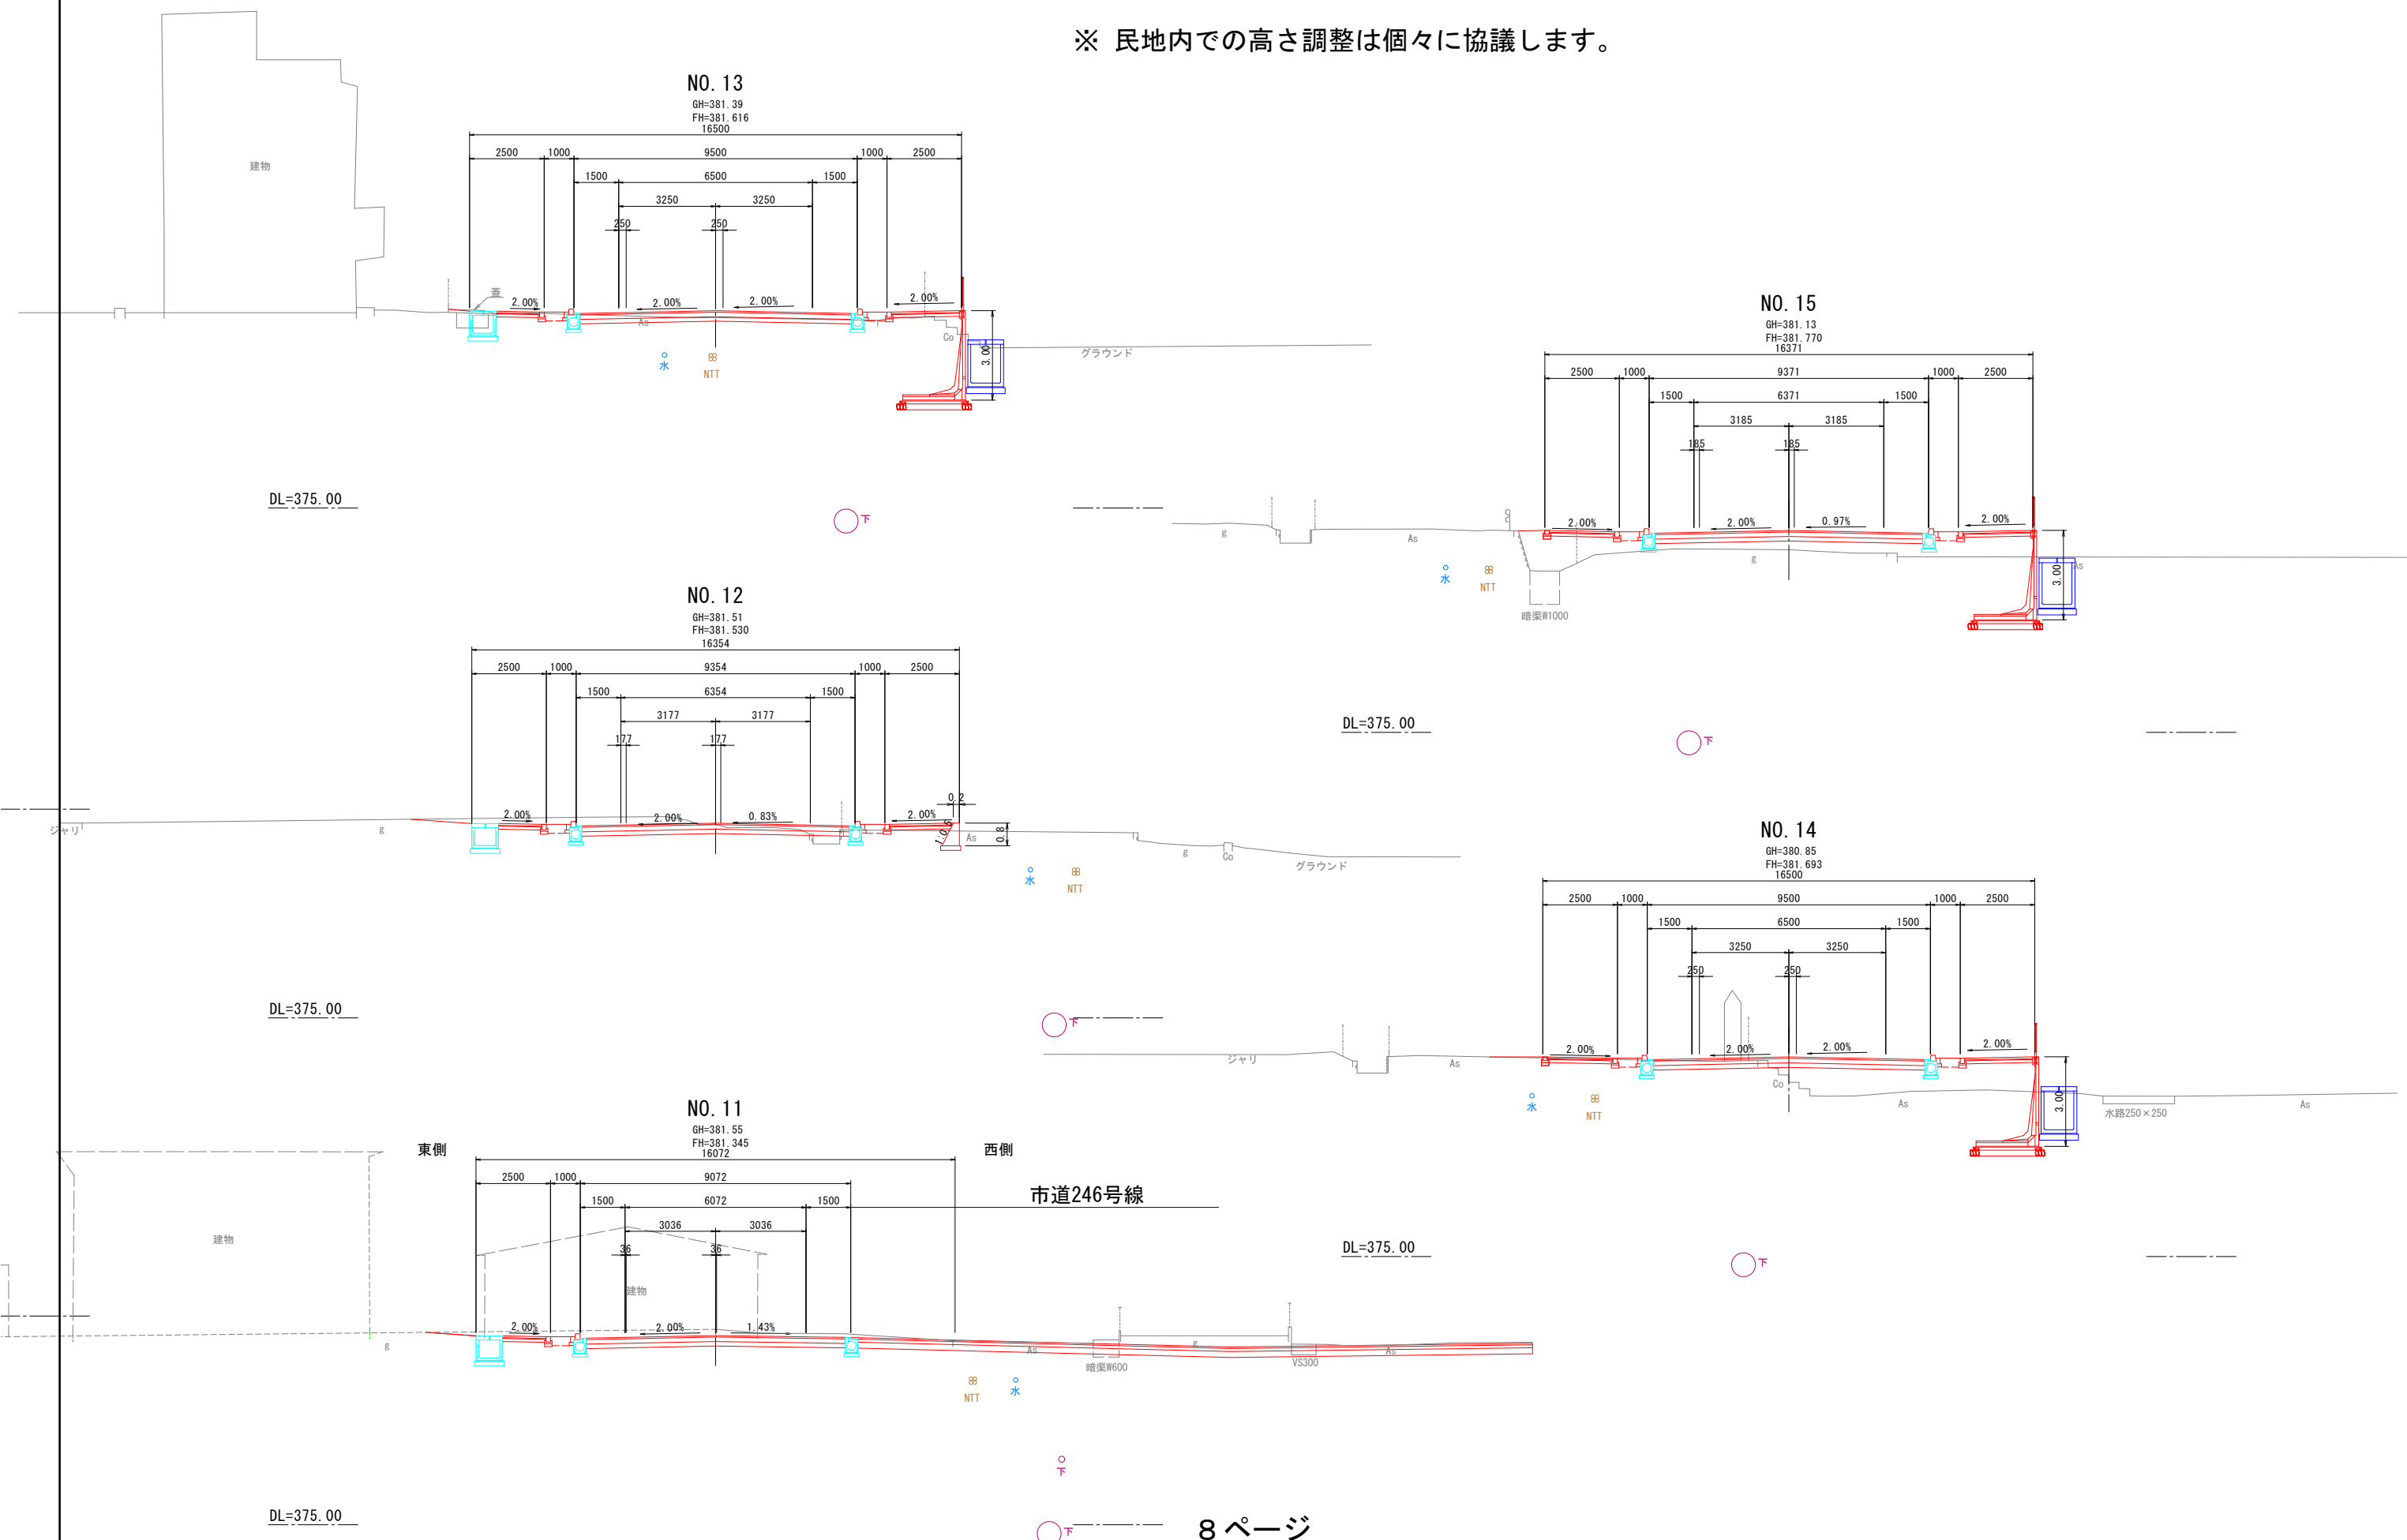

横断図（４） S=1:100（A1） S=1:200（A3）

R7.1.28 説明会資料

※ 民地内での高さ調整は個々に協議します。

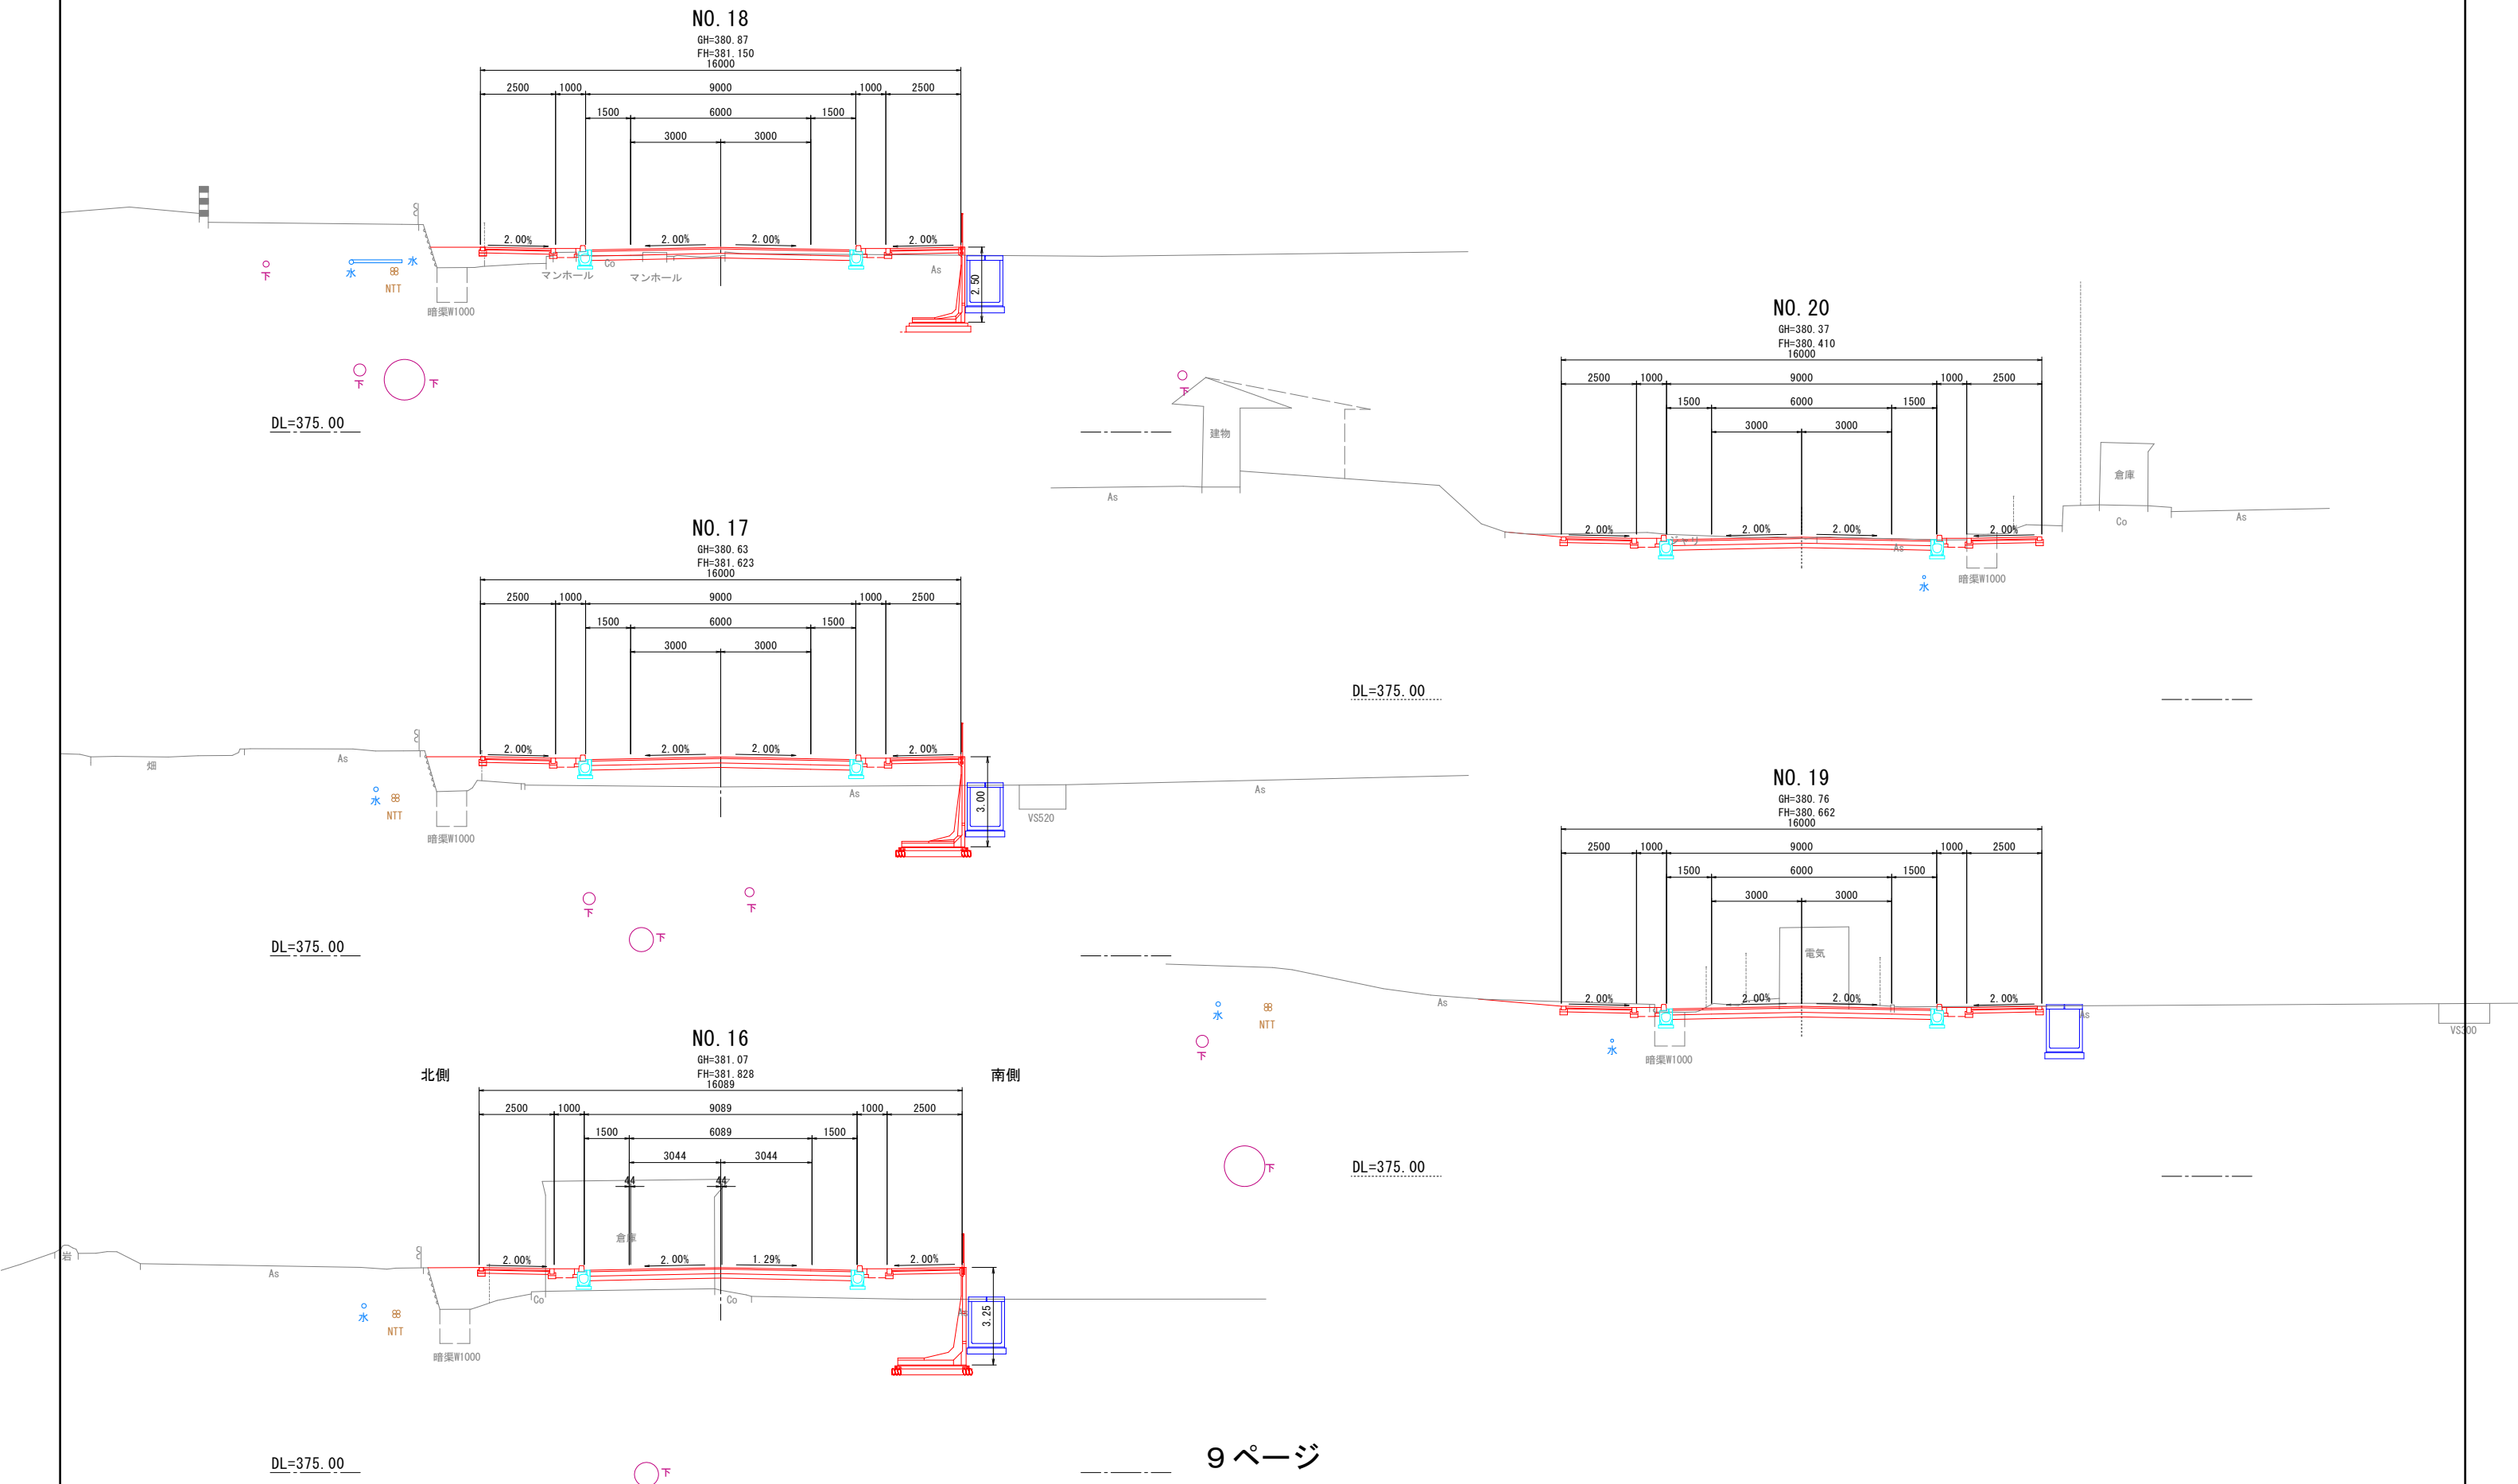


横断図（ 5 ） S=1:100 (A1) S=1:200 (A3)


R7. 1. 28 説明会資料

※ 民地内での高さ調整は個々に協議します。


NO. 22+16. 647 (KE. 3-1)

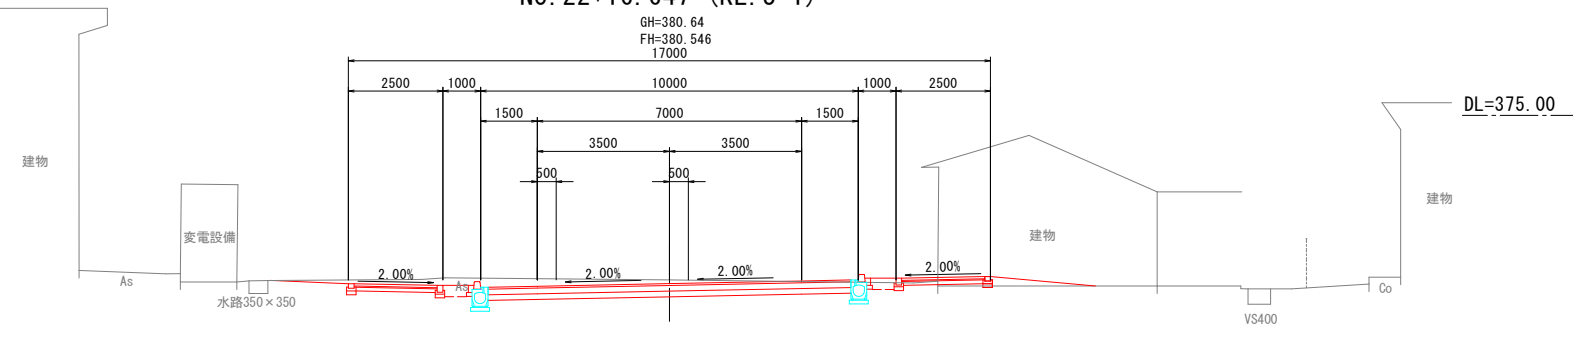


NO. 25

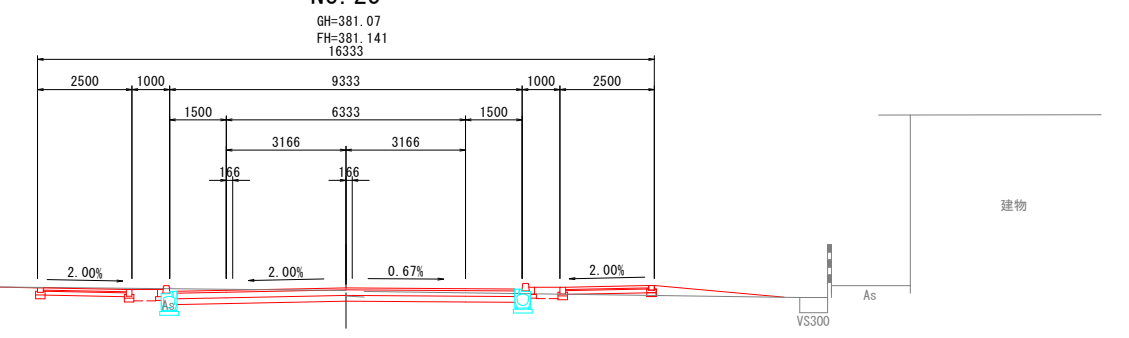


NO. 22

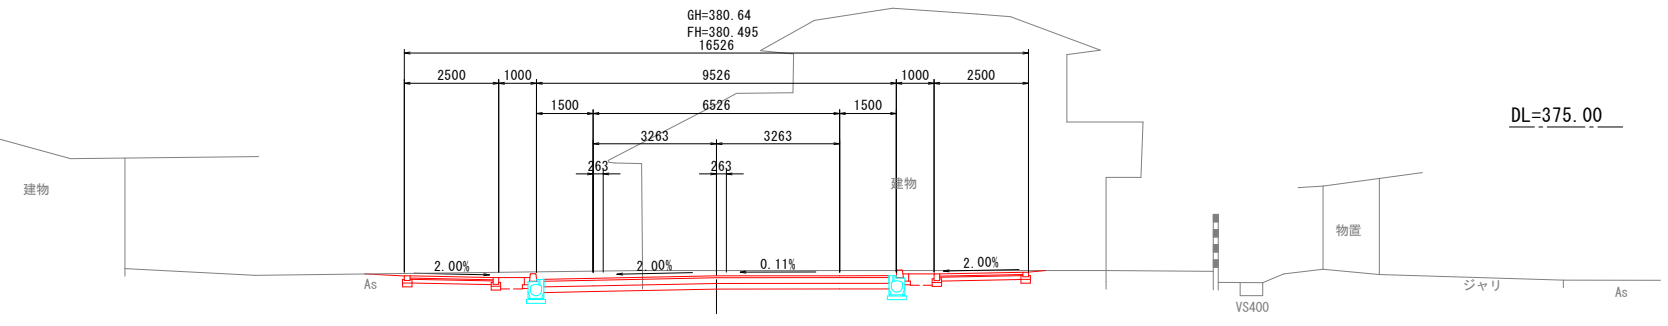

NO. 23+16. 553 (KE. 3-2)

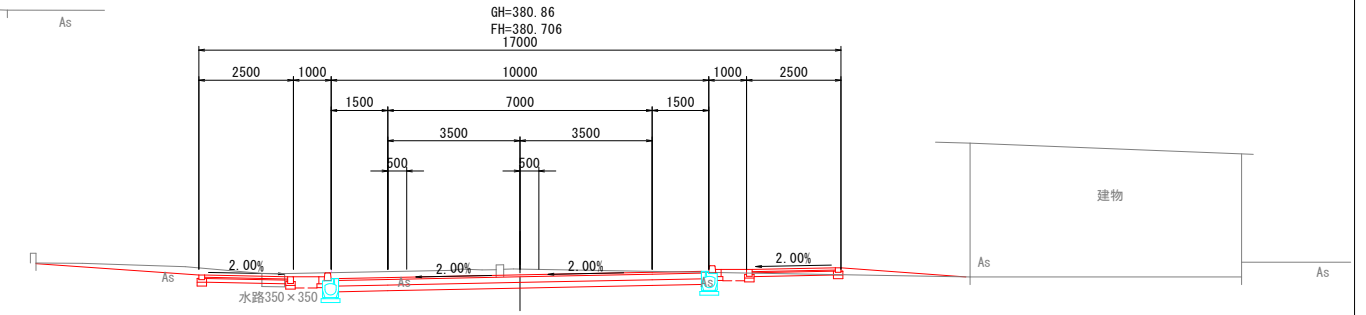


NO. 21+1. 499 (KA. 3-1)

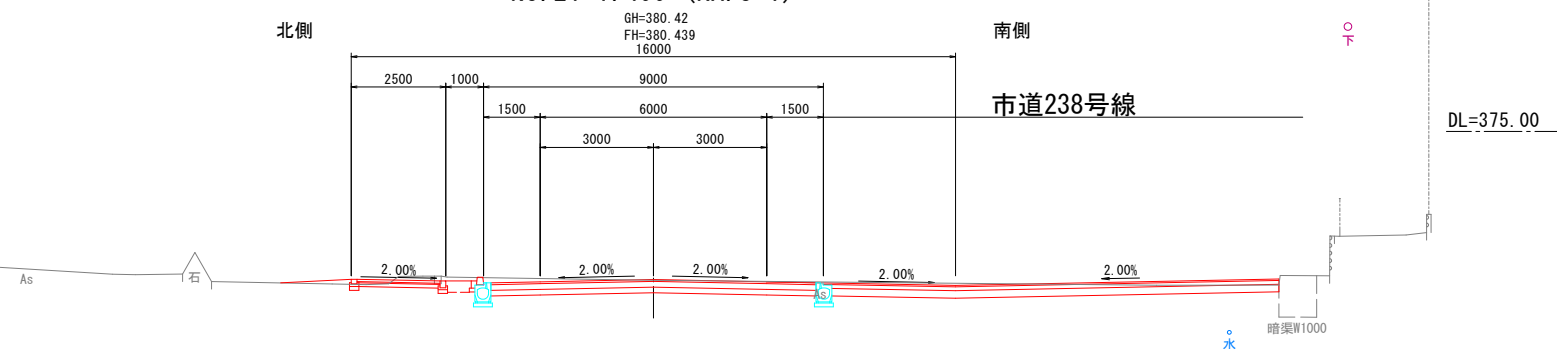

横断図（ 6 ） S=1:100 (A1) S=1:200 (A3)

R7.1.28 説明会資料

※ 民地内での高さ調整は個々に協議します。

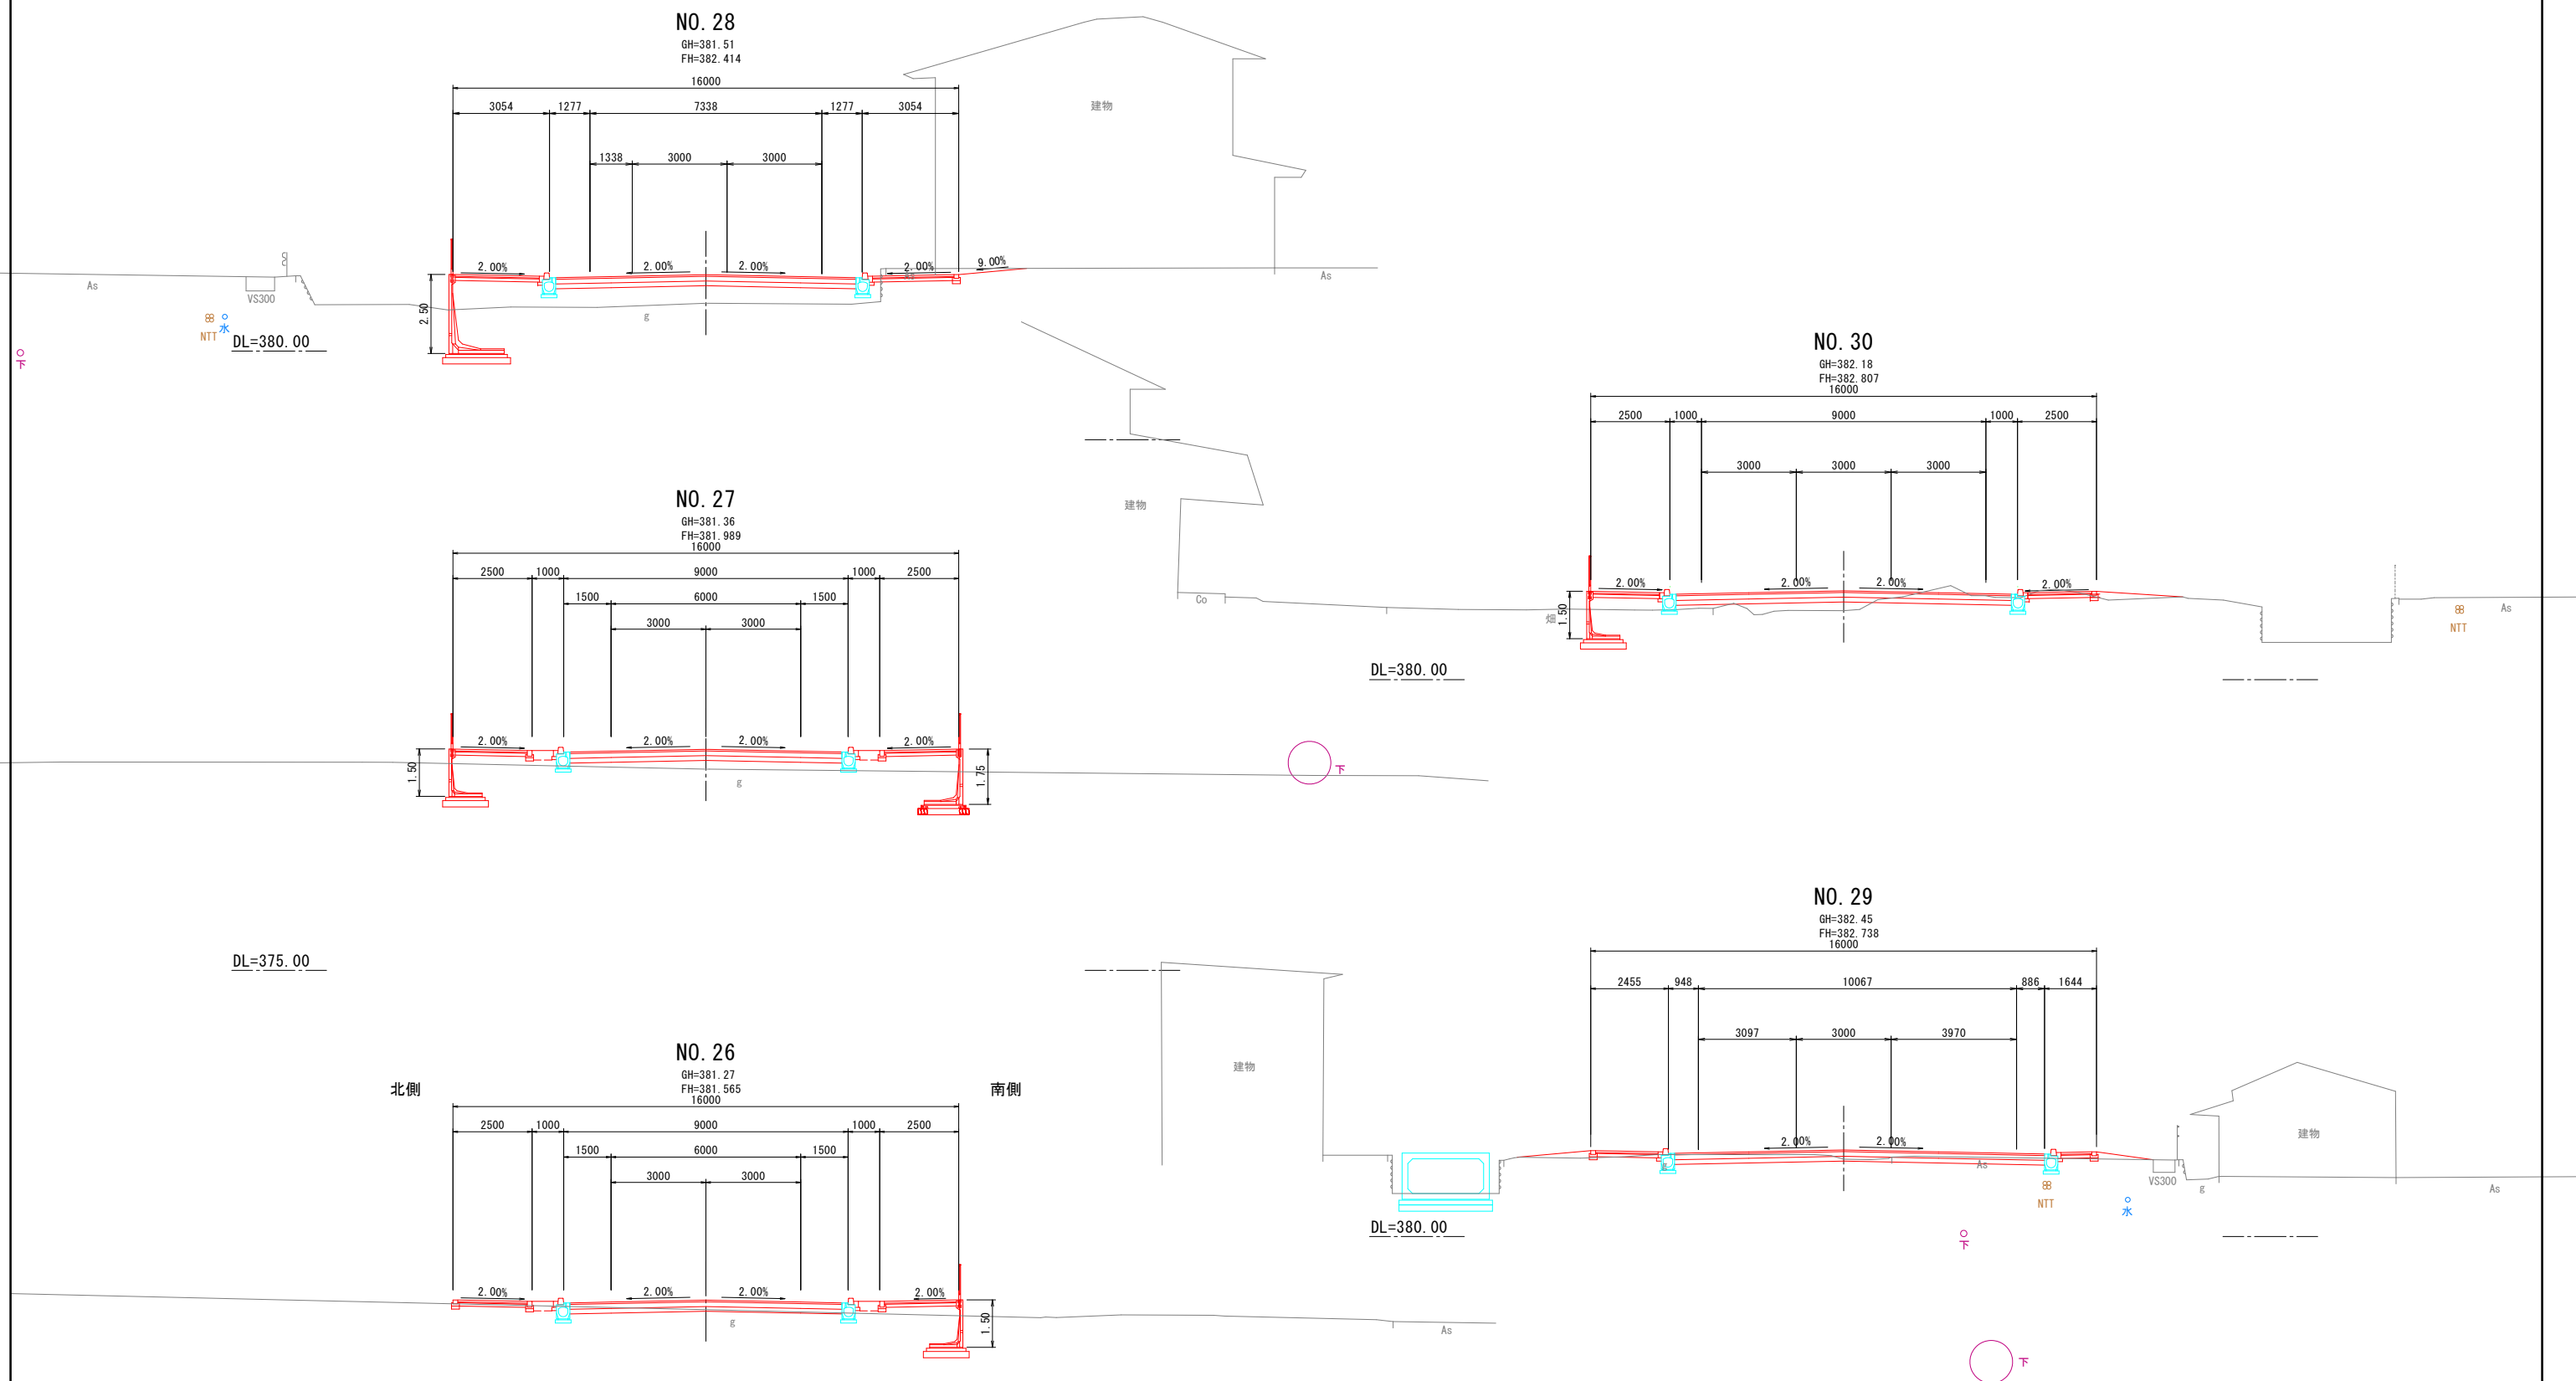

事業スケジュール

千曲市役所 道路河川課
令和7年1月末時点

		内容	令和6年度 (2024)	令和7年度 (2025)	令和8年度 (2026)	令和9年度 (2027)	令和10年度 (2028)	令和11年度 (2029)
1	測量設計	現地状況の測量及び道路設計	→					
2	用地測量	敷地境界及び道路用地の確認		→				
3	土地単価算出	土地単価の算出		→				
4	建物等補償調査	移転対象となる物件の調査		→				
5	用地取得				→			
6	工事				→			

