


新庁舎 1階平面図

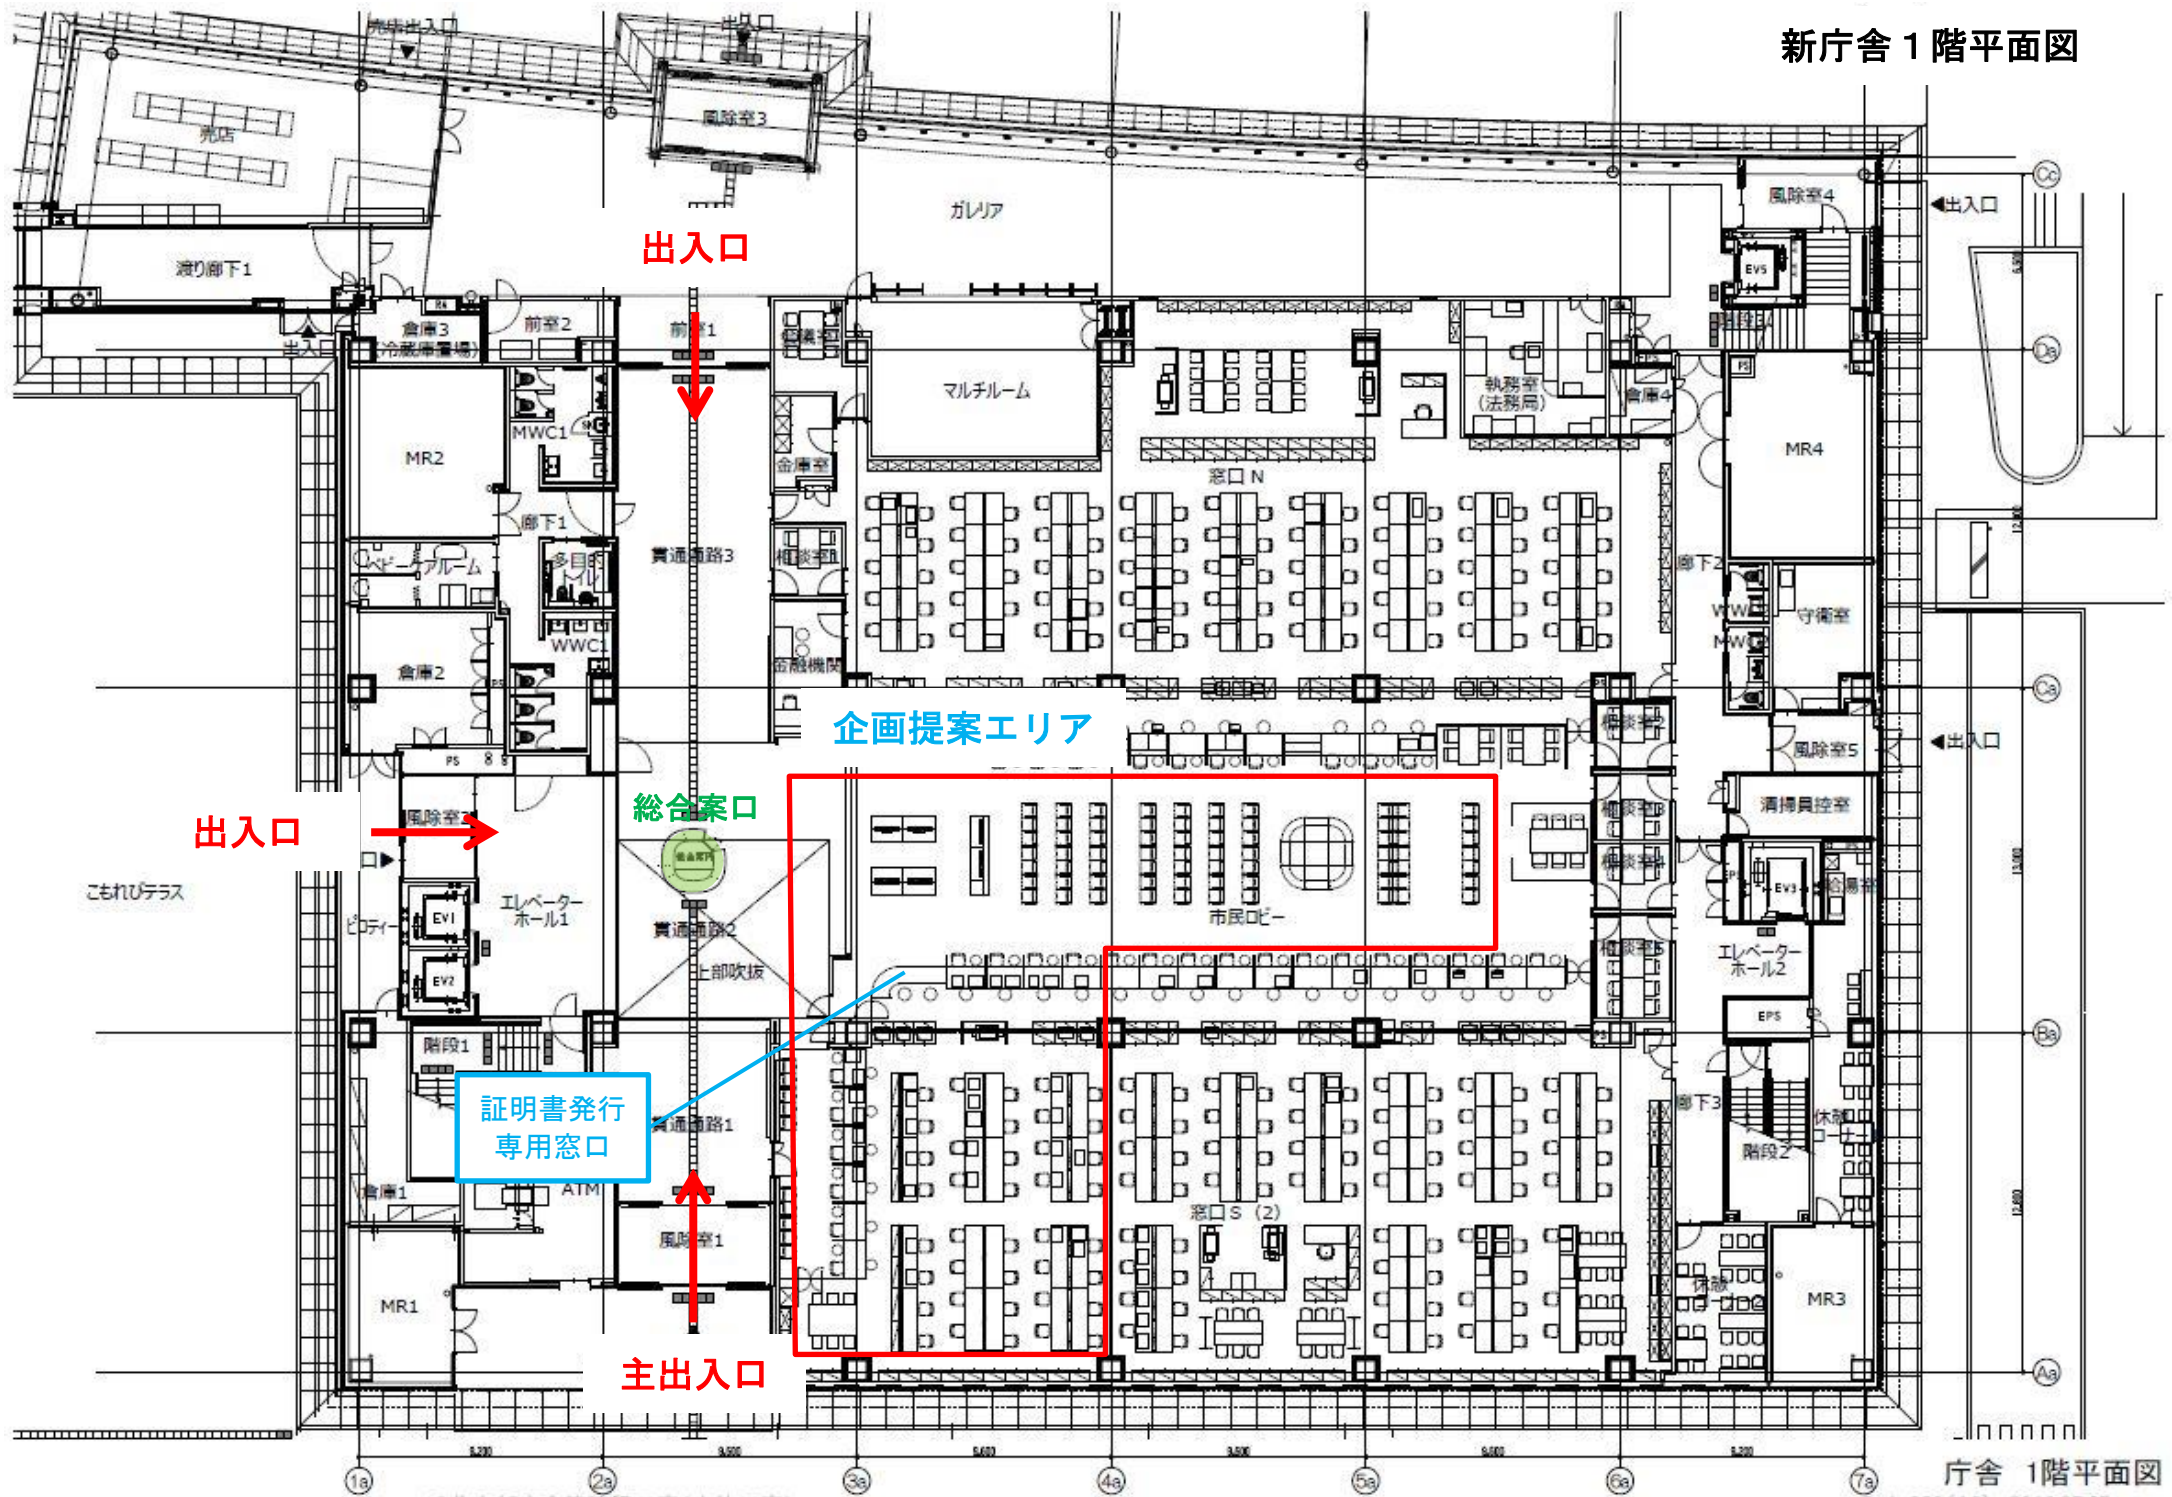

出入口

企画提案エリア

証明書発行  
専用窓口

主出入口