

総括情報表

適用単価地区 実施設計単価表等の適用日	53 1 4 北信（１） 07.08.29		
資材等の単価の出典	建設物価・積算資料 当年９月号		
	当 世 代		前 世 代
前払率（％） 消費税率（％） 工種 契約保証方法 施工地域区分 週休２日補正 現場環境改善費	40 10 % 16 その他土木工事（１） 01 金銭的保証 09 補正無し 07 月単位 01 率分計上有り		
	これらの諸経費等の条件については、原則変更協議の対象とはなりませんのでご理解願います。		

(工事費内訳書)

＊ ＊ 電気通信設備工事 ＊ ＊

頁0-0002

費目・工種・種別・細別・施工名称など	数	量	単 位	単 価	金 額	備 考
＊ ＊ 電気通信設備工事 ＊ ＊						
電気通信設備(据付)						
据付工						
受変電設備工						
			式			
コンクリート柱建柱 柱長 1 0 m 刊行物単価						00
	1		本			施工 第0 -0001号表
装柱 メーターボックス及び支線 調査単価						
	1		式			
接地設置 D種接地 φ 14 × 1500mm						00
	1		極			施工 第0 -0002号表
ケーブル保護配管 2 種金属製可撓電線管 φ 3 0 mm (ビニール被覆)						
	60		m			科目 第0001号表
配線 (管内) 敷設 銅7 [°] EM-CEE-S 1.25mm2 × 4C 刊行物単価						00
	30		m			施工 第0 -0003号表

(工事費内訳書)

＊ ＊ 電気通信設備工事 ＊ ＊

費目・工種・種別・細別・施工名称など	数	量	単 位	単 価	金 額	備 考
配線（管内）敷設 600Vビニル絶縁ビニルシースケーブル(VVR)5.5mm2-3C 刊行物単価						00
	30	m				施工 第0 -0004号表
試験測定費						
調査単価	1	式				
＊ ＊ 直接工事費 ＊ ＊						
役務費						
中電申請手続費						
調査単価	1	式				
＊ ＊ 現場環境改善費（率分） ＊ ＊						
＊ ＊ 共通仮設 費率分 ＊ ＊						
＊ ＊ 共通仮設費計 ＊ ＊						
＊ ＊ 純工事費 ＊ ＊						

(工事費内訳書)

＊ ＊ 電気通信設備工事 ＊ ＊

費目・工種・種別・細別・施工名称など	数	量	単 位	単 価	金 額	備 考
* 現場管理費 *						
* ＊ 据付工事原価 ＊ ＊						
* ＊ 一般管理費等 ＊ ＊						
* ＊ 据付工事価格 ＊ ＊						
(参考) 予定 価格に占める 法定福利費概 算額						
* ＊ 工事価格計 ＊ ＊						
* ＊ 消費税等 相当額計 ＊ ＊						
* ＊ 工事費計 ＊ ＊						

2 種金屬製可撓電線管

φ 30 mm (ビニール被覆)

10.0

m

[illegible]

施工内訳表

頁0-0006

コンクリート柱建柱

柱長 10 m

刊行物単価

施工 第0 -0001号表

10

本 当り

[illegible]

施工内訳表

頁0-0007

接地設置

D種接地

φ 14 × 1500mm

施工 第0 -0002号表

極 当り

[illegible]

施工内訳表

頁0-0008

配線（管内）敷設

銅テープ EM-CEE-S 1.25mm² × 4C

刊行物単価

施工 第0 -0003号表

100

m

当り

[illegible]

施工内訳表

頁0-0009

配線（管内）敷設

600Vビニル絶縁ビニルシースケーブル(VVR)5.5mm²-3C 刊行物単価

施工 第0 -0004号表

100

m

当以

[illegible]

＊ ＊ 電気通信設備工事 ＊ ＊

頁0-0010

費目・工種明細など	規格 1 ・ 規格 2	単 位	数量（ 前回 ）	数量（ 今回 ）	数量増減
＊ ＊ 電気通信設備工事 ＊ ＊					
電気通信設備(据付)					
据付工					
受変電設備工		式			
コンクリート柱建柱	柱長 1 0 m 刊行物単価	本		1	
装柱	メーターボックス及び支線	式		1	
接地設置	D 種接地 φ 14 × 1500mm	極		1	
ケーブル保護配管	2 種金属製可撓電線管 φ 3 0 mm (ビニール被覆)	m		60	
配線（管内）敷設	銅テープ EM-CEE-S 1.25mm2 × 4C 刊行物単価	m		30	
配線（管内）敷設	600Vビニル絶縁ビニルシースケーブル(VVR)5.5mm2-3C 刊行物単価	m		30	
試験測定費		式		1	
＊ ＊ 直接工事費 ＊ ＊					
役務費					
中電申請手続費		式		1	
＊ ＊ 現場環境改善費（率					
＊ ＊ 共通仮設費率分 ＊ ＊					
＊ ＊ 共通仮設費計 ＊ ＊					
＊ ＊ 純工事費 ＊ ＊					

* * 電気通信設備工事 * *

頁0-0011

[illegible]

計 算 調 書

当初・変更

レベル5（規格）	レベル5（規格）	算 式	数量	総量	単位	備考
コンクリート柱	柱長10m がいし等諸資材含		1.000	≡ 1	本	刊行物単価
装柱			1.000	≡ 1.0	式	調査単価
接地設置	D種接地 φ14×1500mm		1.000	≡ 1.0	極	T6457
ケーブル保護配管	金属可撓電線管		60.000	≡ 60.0	m	G1001
配線	EM-CEE-S 1.25mm ² ×4C		30.000	≡ 30.0	m	刊行物単価
配線	VVR 5.5mm ² ×3C		30.000	≡ 30.0	m	"
試験測定費			1.000	≡ 1	式	調査単価
中電申請手続費			1.000	≡ 1	式	調査単価

資材単価等について（電気通信設備）

本工事に関わる工事費の積算にあたっては、長野県農政部の「令和7年度実施設計単価表」や「刊行物単価」により設定されている単価により予定価格を算出しています。

「刊行物単価」とは(財)建設物価調査会及び(財)経済調査会が市販している、いわゆる「物価資料」を示します。

また、見積りなどによる調査単価は下記のとおりです。

なお、使用した単価は、予定価格算出上のものであり、特定の製品や民間取引を指定したものではありません。

1. 刊行物単価

9月号物価資料

2. 調査単価

(四)


[illegible]

R7 緊急自然災害防止対策事業 東林坊川・埴科用水交差部改修工事(電気通信設備) 刊行物単価等

[illegible]

電気設備詳細図
S=1:25

操作歩廊図・電気設備図
S=1/25

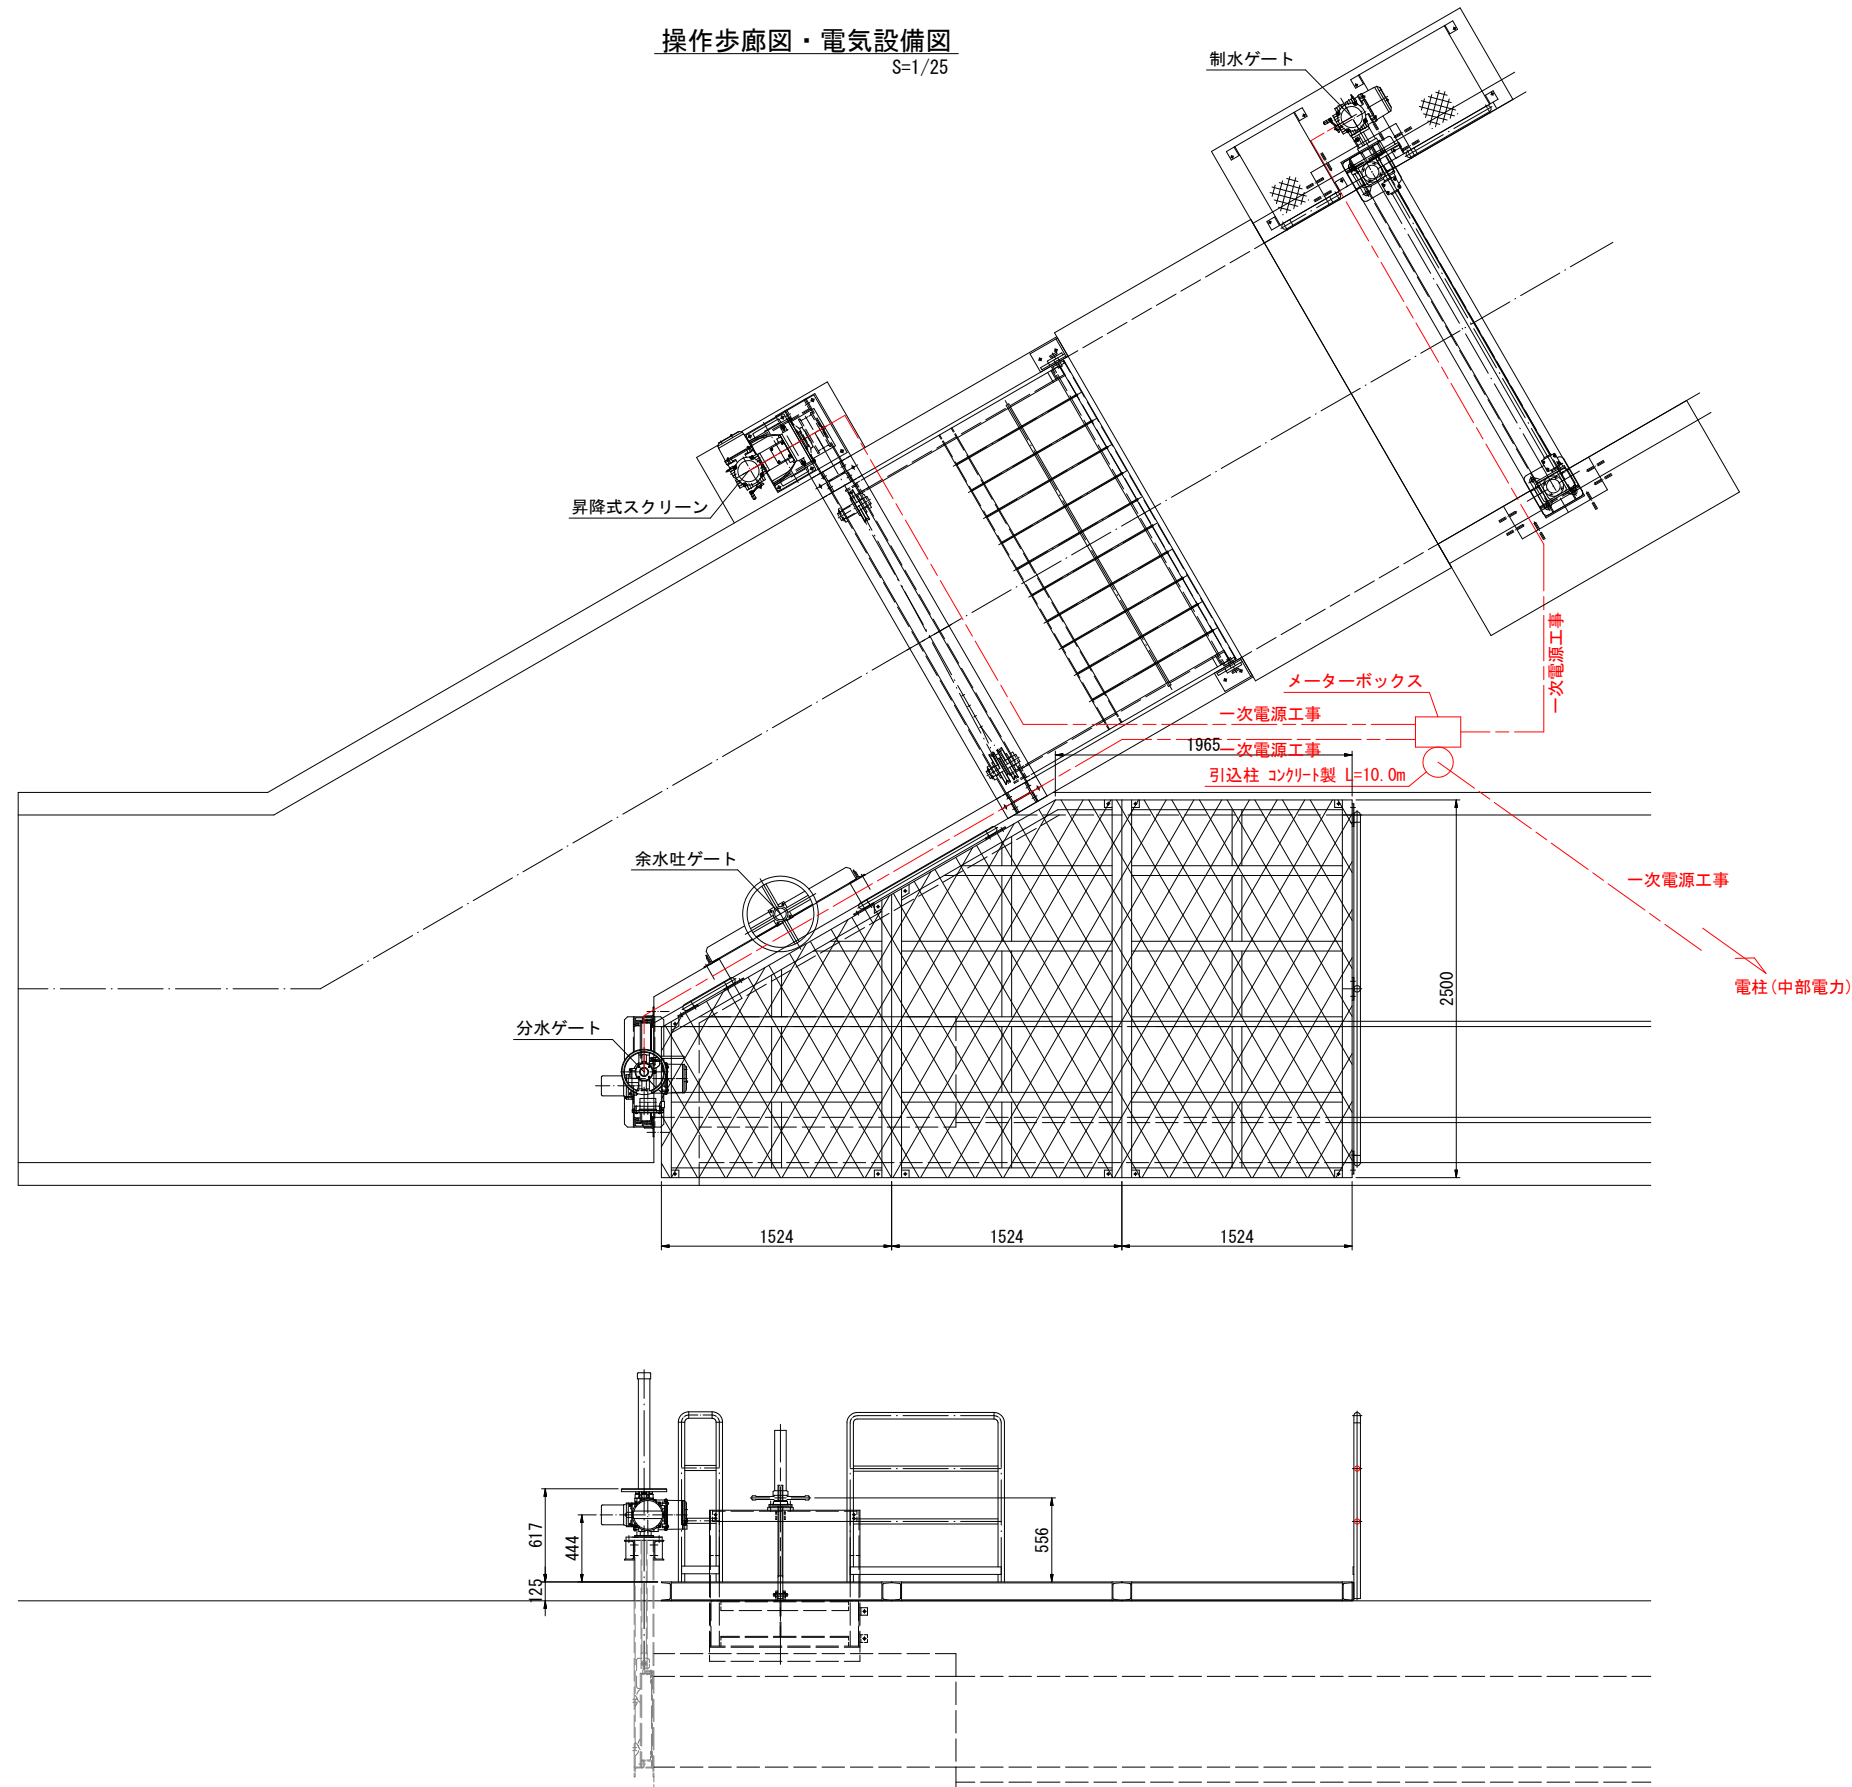

実施設計図

令和7年度 緊急自然災害防止対策事業			
東林坊川・埴科用水交差部改修工事(電気)			
番号	1	電気設備詳細図 (埴科用水)	縮尺 図示
東 林 坊 川			
千 曲 市 大 字 寂 崎			
		照 査	設 計
千 曲 市 役 所			
設計会社		管理技術者	
		照査技術者	
測量会社		主任技術者	
調査会社		主任技術者	