


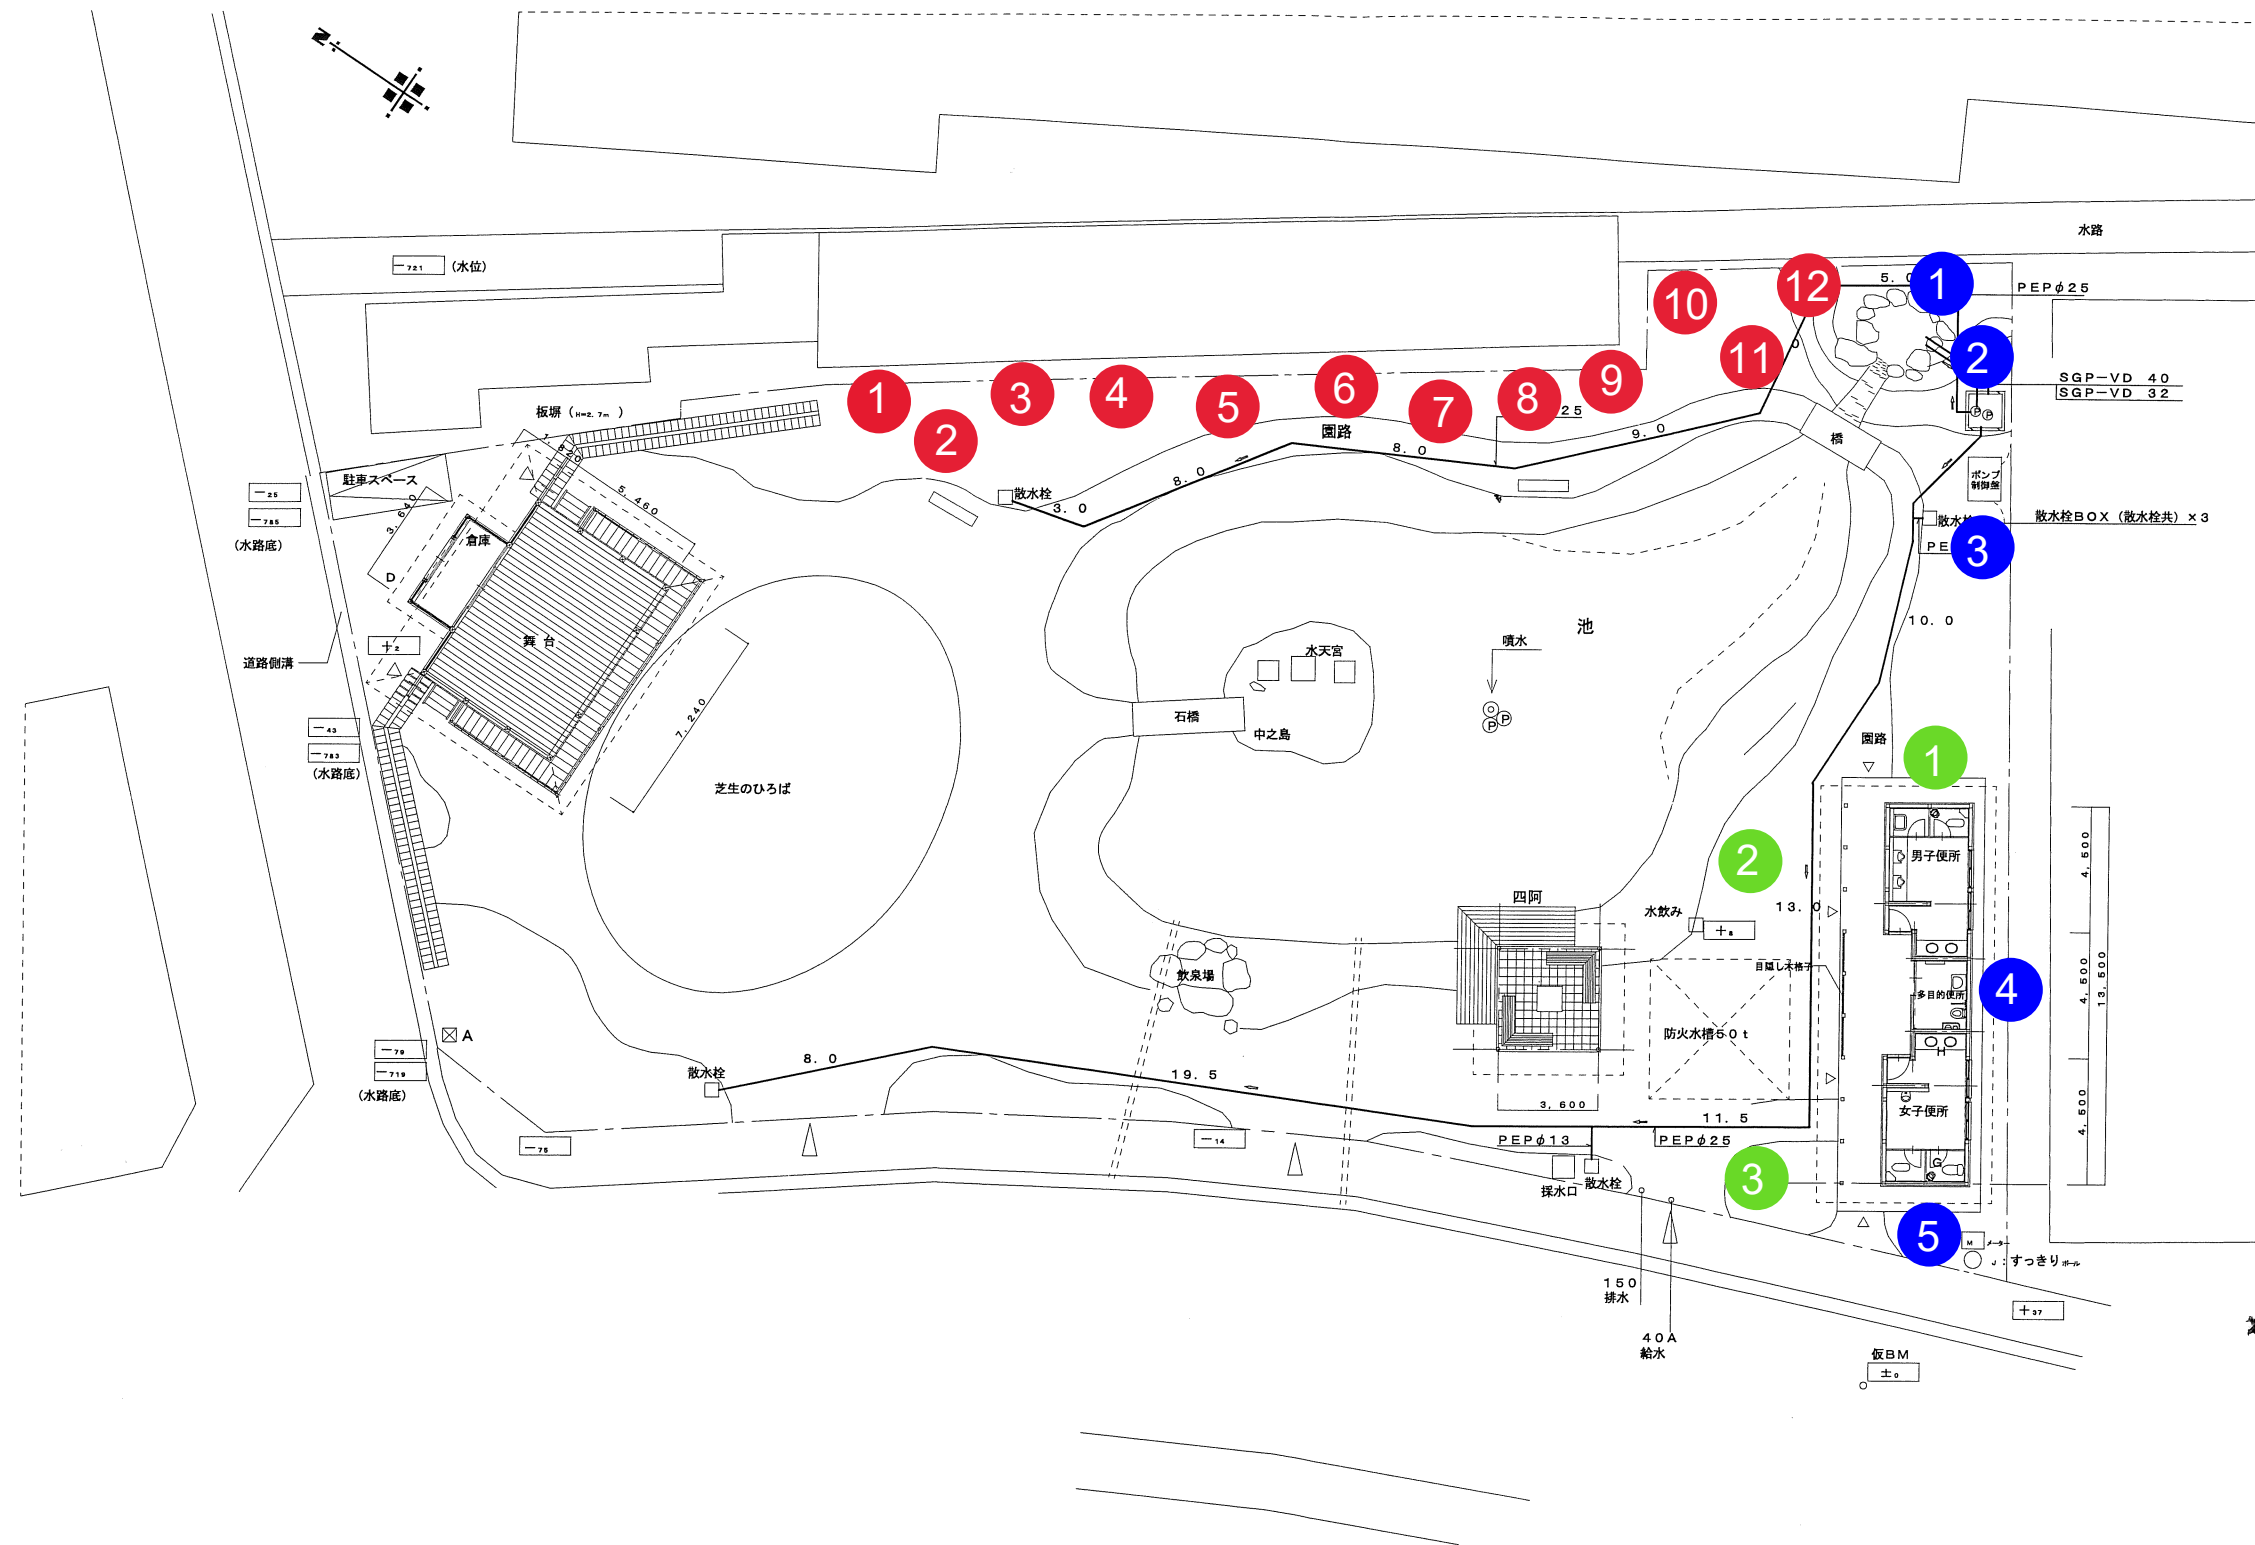

- シラカシ
- カツラ
- ケヤキ

M	JOB NO. 1733	平成14年度 上山田町観光施設整備事業 『水と緑と潤いのある公園』 造園工事	
	PART 機械設備	SHEET NAME 井戸ポンプ外部配管図	
	SHEET NO. L-08	SCALE NS	DATE 2002. 12
	一級建築士事務所 宮本忠長建築設計事務所 (長野) H第 43221 号 TADANAGA MIYAMOTO ARCHITECT & ASSOCIATES		
	DRAWN BY	CHECKED BY	