

これは図面に記録されている内容を証明した書面である。
令和6年7月29日
長野地方法務局

登記官

舟山 一 次



平成29年11月15日 立会・測量
測地系・・・任意座標

地番	(A)63-1				
測点名	境界標	X座標	Y座標	Xn(Yn+1-Yn-1)	辺長
112	ブラ	380.188	306.445	9649.171440	18.72
113	プレート	378.202	325.059	5863.643808	15.65
114	土留壁角	362.863	321.949	-2546.572534	3.96
115	金属釘	363.519	318.041	-2502.101277	14.04
116	ブラ	349.796	315.066	-7137.237584	17.69
117	ブラ	352.814	297.637	-7435.202236	3.85
107	ブラ	354.068	293.992	-1339.085176	3.63
109	ブラ	357.694	293.855	1489.080122	7.44
110	ブラ	363.764	298.155	2118.561536	3.20
111	ブラ	366.574	299.679	3038.898460	15.20
倍面積				1199.156559	
面積				599.5782795	
地積				599.57 m ²	

地番	(B)63-11				
測点名	境界標	X座標	Y座標	Xn(Yn+1-Yn-1)	辺長
112	ブラ	380.188	306.445	579.406512	15.20
111	ブラ	366.574	299.679	-3038.898460	3.20
110	ブラ	363.764	298.155	2461.227224	18.40
倍面積				1.735276	
面積				0.8676380	
地積				0.86 m ²	

地番	(C)63-12				
測点名	境界標	X座標	Y座標	Xn(Yn+1-Yn-1)	辺長
109	ブラ	357.694	293.855	521.517852	3.63
107	ブラ	354.068	293.992	-467.723828	2.29
108	ブラ	355.829	292.534	-48.748573	2.29
倍面積				5.045451	
面積				2.5227255	
地積				2.52 m ²	


測点名	境界標	X座標	Y座標
101	下水マンホール	382.606	305.463
106	消火栓	359.184	288.708

凡例
ブラ・・・プラスチック杭

合計面積 602.9686430
地積 602.96 m²

作成者 千曲市大字粟佐1609番地1
土地調査士 北澤 正 夫
平成29年11月15日作成

地番	63-1, 63-11, 63-12	地積測量図
土地の所在	千曲市大字雨宮字大宮	

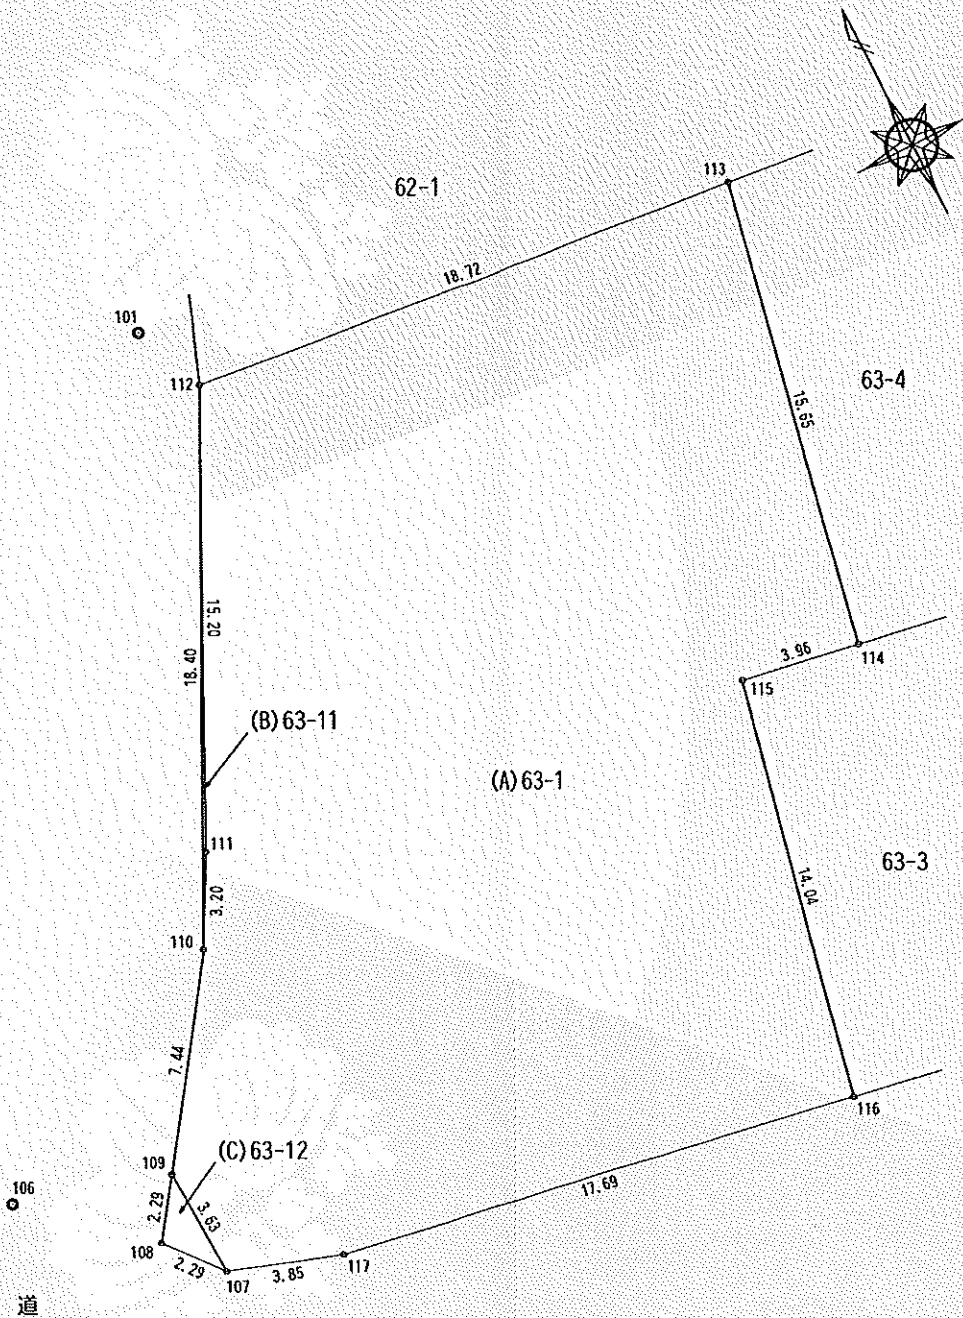

嘱託者 千曲市長 岡田 昭 雄
縮尺 1/250