

登記年月日：平成30年8月10日

これは図面に記録されている内容を証明した書面である。
令和6年10月21日
長野地方務局

登記官


舟山 一 次



地番	2134-1, 2134-3	地積測量図
土地の所在	千曲市大字上山田字水上	

測地系	任意座標
測量年月日	平成30年7月24日

震災前の基本三角点等の成果に基づき測量

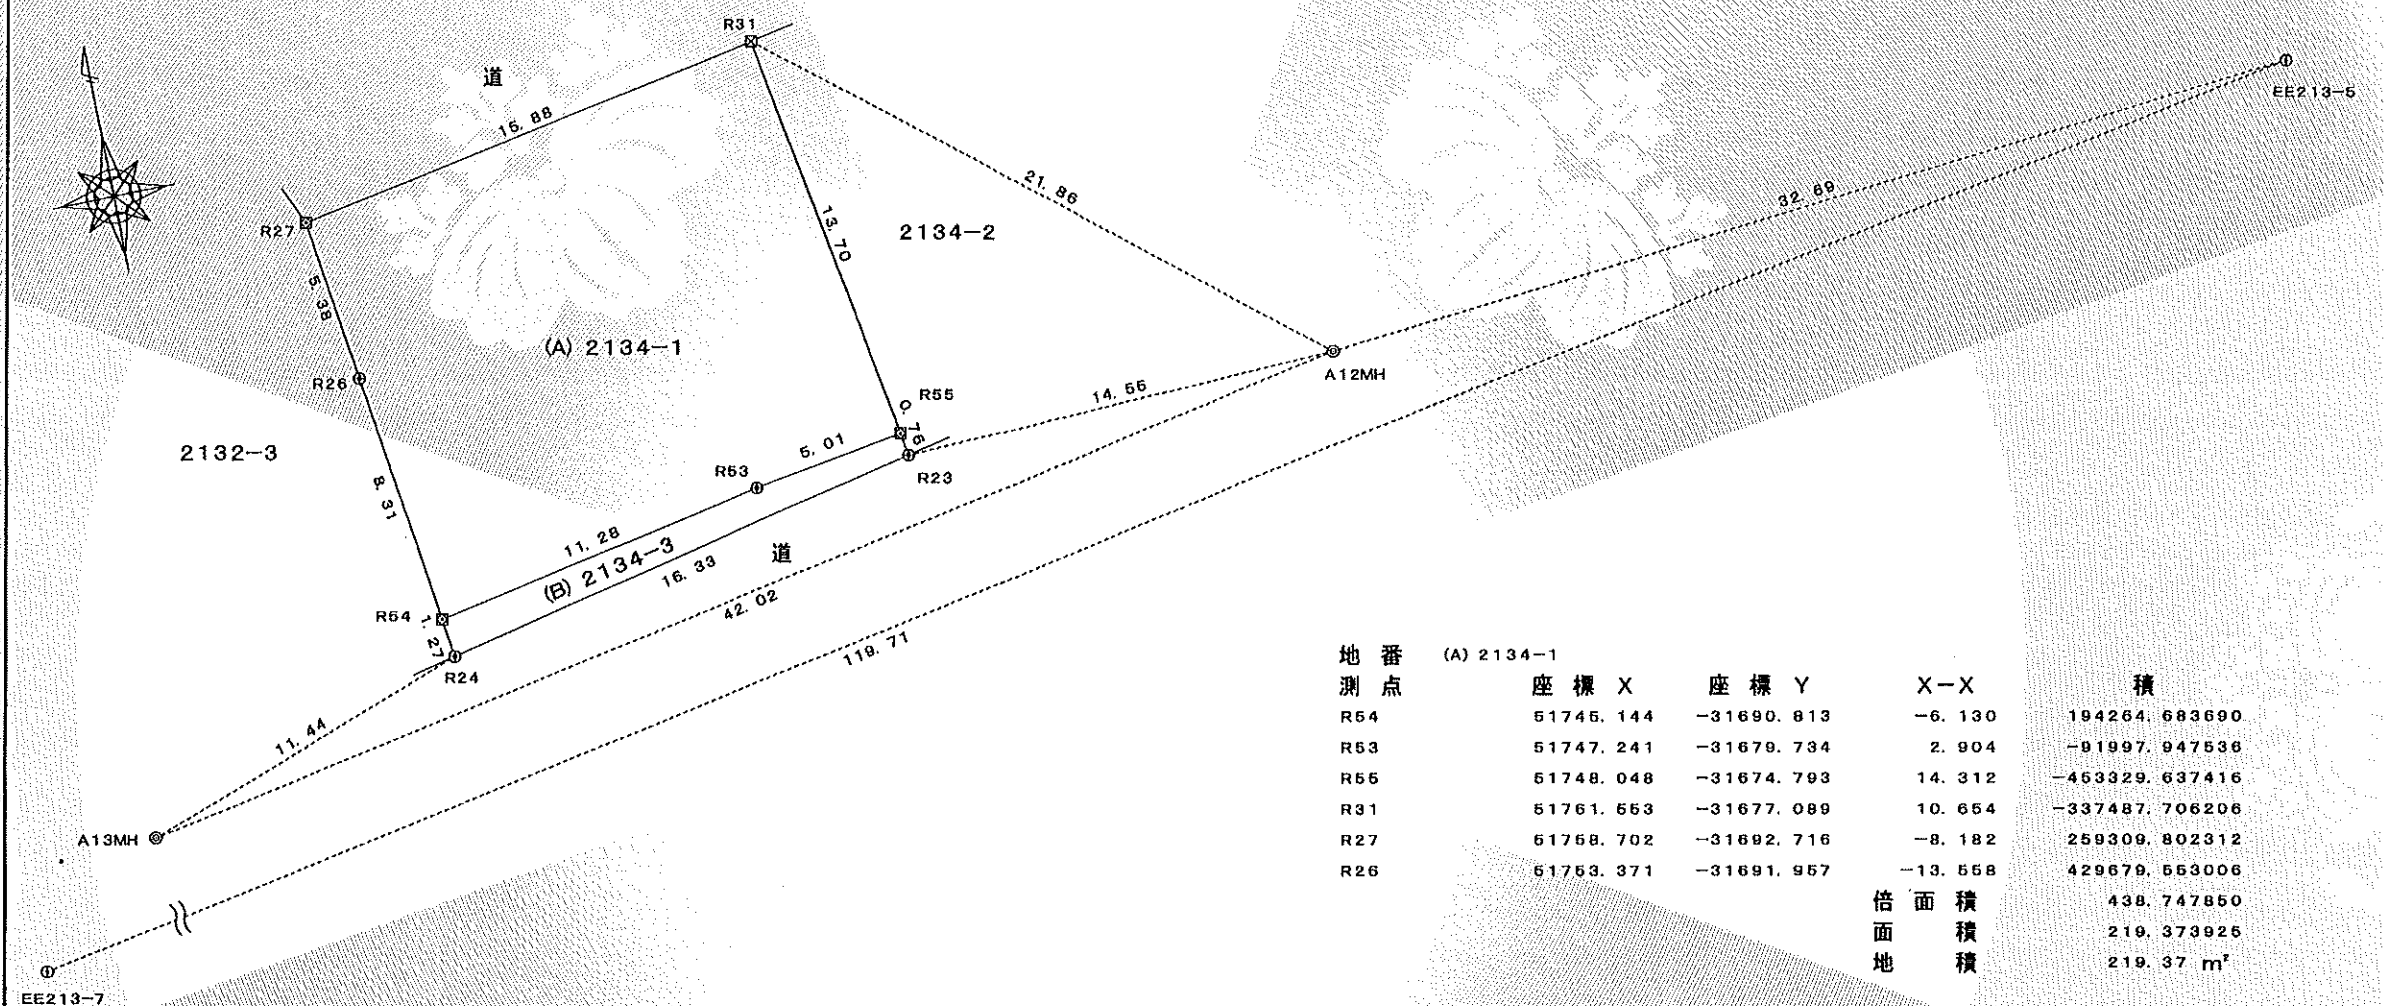

測点	境界標の種類
Ⓢ	プラスチック杭
Ⓢ	金属プレート
Ⓢ	金属板

引照点座標一覧表

点名	X座標	Y座標	引照点の名称
EE213-5	51750.830	-31627.573	図根点
EE213-7	51720.205	-31745.326	図根点
A12MH	51747.772	-31660.124	下水道マンホール
A13MH	51740.094	-31701.435	下水道マンホール

地番測点	(A) 2134-1	座標 X	座標 Y	X-X	積
R54		51745.144	-31690.813	-6.130	194264.683690
R53		51747.241	-31679.734	2.904	-91997.947536
R55		51748.048	-31674.793	14.312	-463329.637416
R31		51761.553	-31677.089	10.654	-337487.706206
R27		51758.702	-31692.716	-8.182	259309.802312
R26		51753.371	-31691.957	-13.558	429679.553006
倍面積					438.747850
地面積					219.373925
地積					219.37 m ²

地番測点	(B) 2134-3	座標 X	座標 Y	X-X	積
R24		51743.888	-31690.638	2.156	-68325.015528
R23		51747.300	-31674.666	4.160	-131766.610560
R55		51748.048	-31674.793	-0.059	1868.812767
R53		51747.241	-31679.734	-2.904	91997.947536
R54		51745.144	-31690.813	-3.363	106259.296989
倍面積					34.430224
地面積					17.215112
地積					17.21 m ²

地積合計 = 236.58m²

作製者	千曲市大字栗佐 1番地 1 土地調査士 北澤正夫 (平成30年7月26日作製)	囑託者 申請人	千曲市長 岡田 昭雄	縮尺	1/250
-----	---	------------	------------	----	-------

登記年月日：平成30年8月10日

これは図面に記録されている内容を証明した書面である。
令和6年11月7日
長野地方事務局

登記官


舟山一



地番	2134-2, 2134-4	地積測量図
土地の所在	千曲市大字上山田字水上	

測地系	任意座標
測量年月日	平成30年7月24日

震災前の基本三角点等の成果に基づき測量

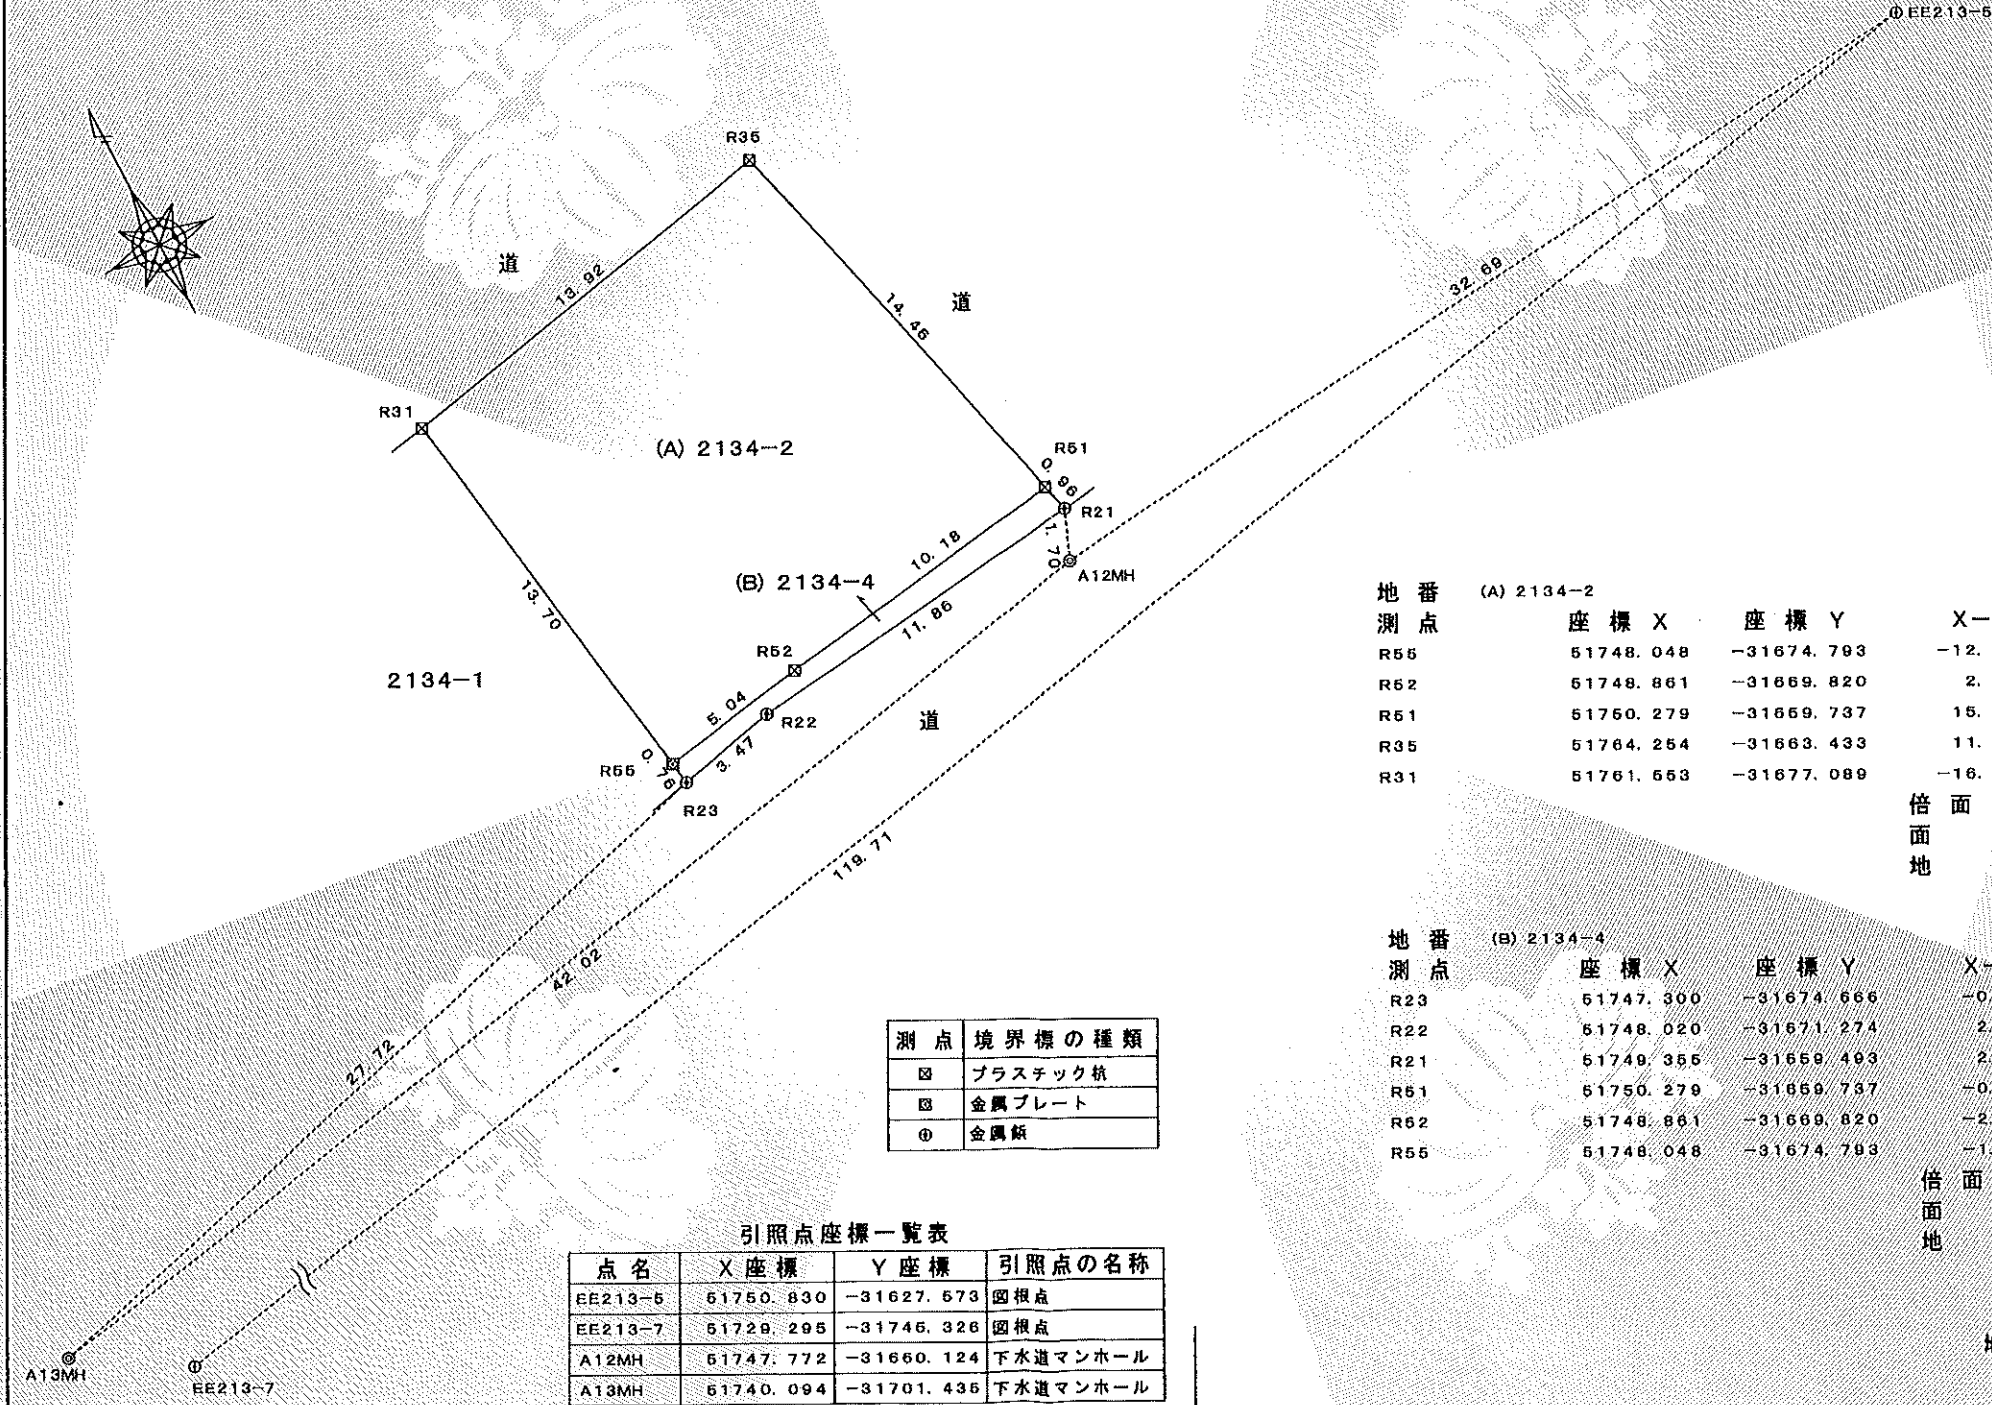

測点	境界標の種類
㊦	プラスチック杭
㊧	金属プレート
㊨	金属釘

参照点座標一覧表			
点名	X座標	Y座標	参照点の名称
EE213-5	51750.830	-31627.573	図根点
EE213-7	51729.295	-31746.326	図根点
A12MH	51747.772	-31660.124	下水道マンホール
A13MH	51740.094	-31701.436	下水道マンホール

地番	(A) 2134-2	座標 X	座標 Y	X-X	積
測点					
R55		51748.048	-31674.793	-12.692	402016.472766
R52		51748.861	-31669.820	2.231	-70655.368420
R51		51750.279	-31659.737	15.393	-487338.331841
R35		51764.254	-31663.433	11.274	-356973.543642
R31		51761.553	-31677.089	-16.206	513358.904334
倍面積					408.133387
地面積					204.066935
地積					204.06 m²

地番	(B) 2134-4	座標 X	座標 Y	X-X	積
測点					
R23		51747.300	-31674.666	-0.028	886.890548
R22		51748.020	-31671.274	2.055	-65084.468070
R21		51749.355	-31659.493	2.259	-71518.794687
R51		51750.279	-31659.737	-0.494	15639.910078
R52		51748.861	-31669.820	-2.231	70655.368420
R55		51748.048	-31674.793	-1.561	49444.351873
倍面積					29.258262
地面積					11.629131
地積					11.62 m²

地積合計 = 215.69m²

作製者	千曲市大字栗佐 9番地1 土地調査士 北澤正夫 (平成30年7月26日作製)	嘱託者 申請人	千曲市長 岡田 昭雄	縮尺	1/250
-----	--	------------	------------	----	-------