


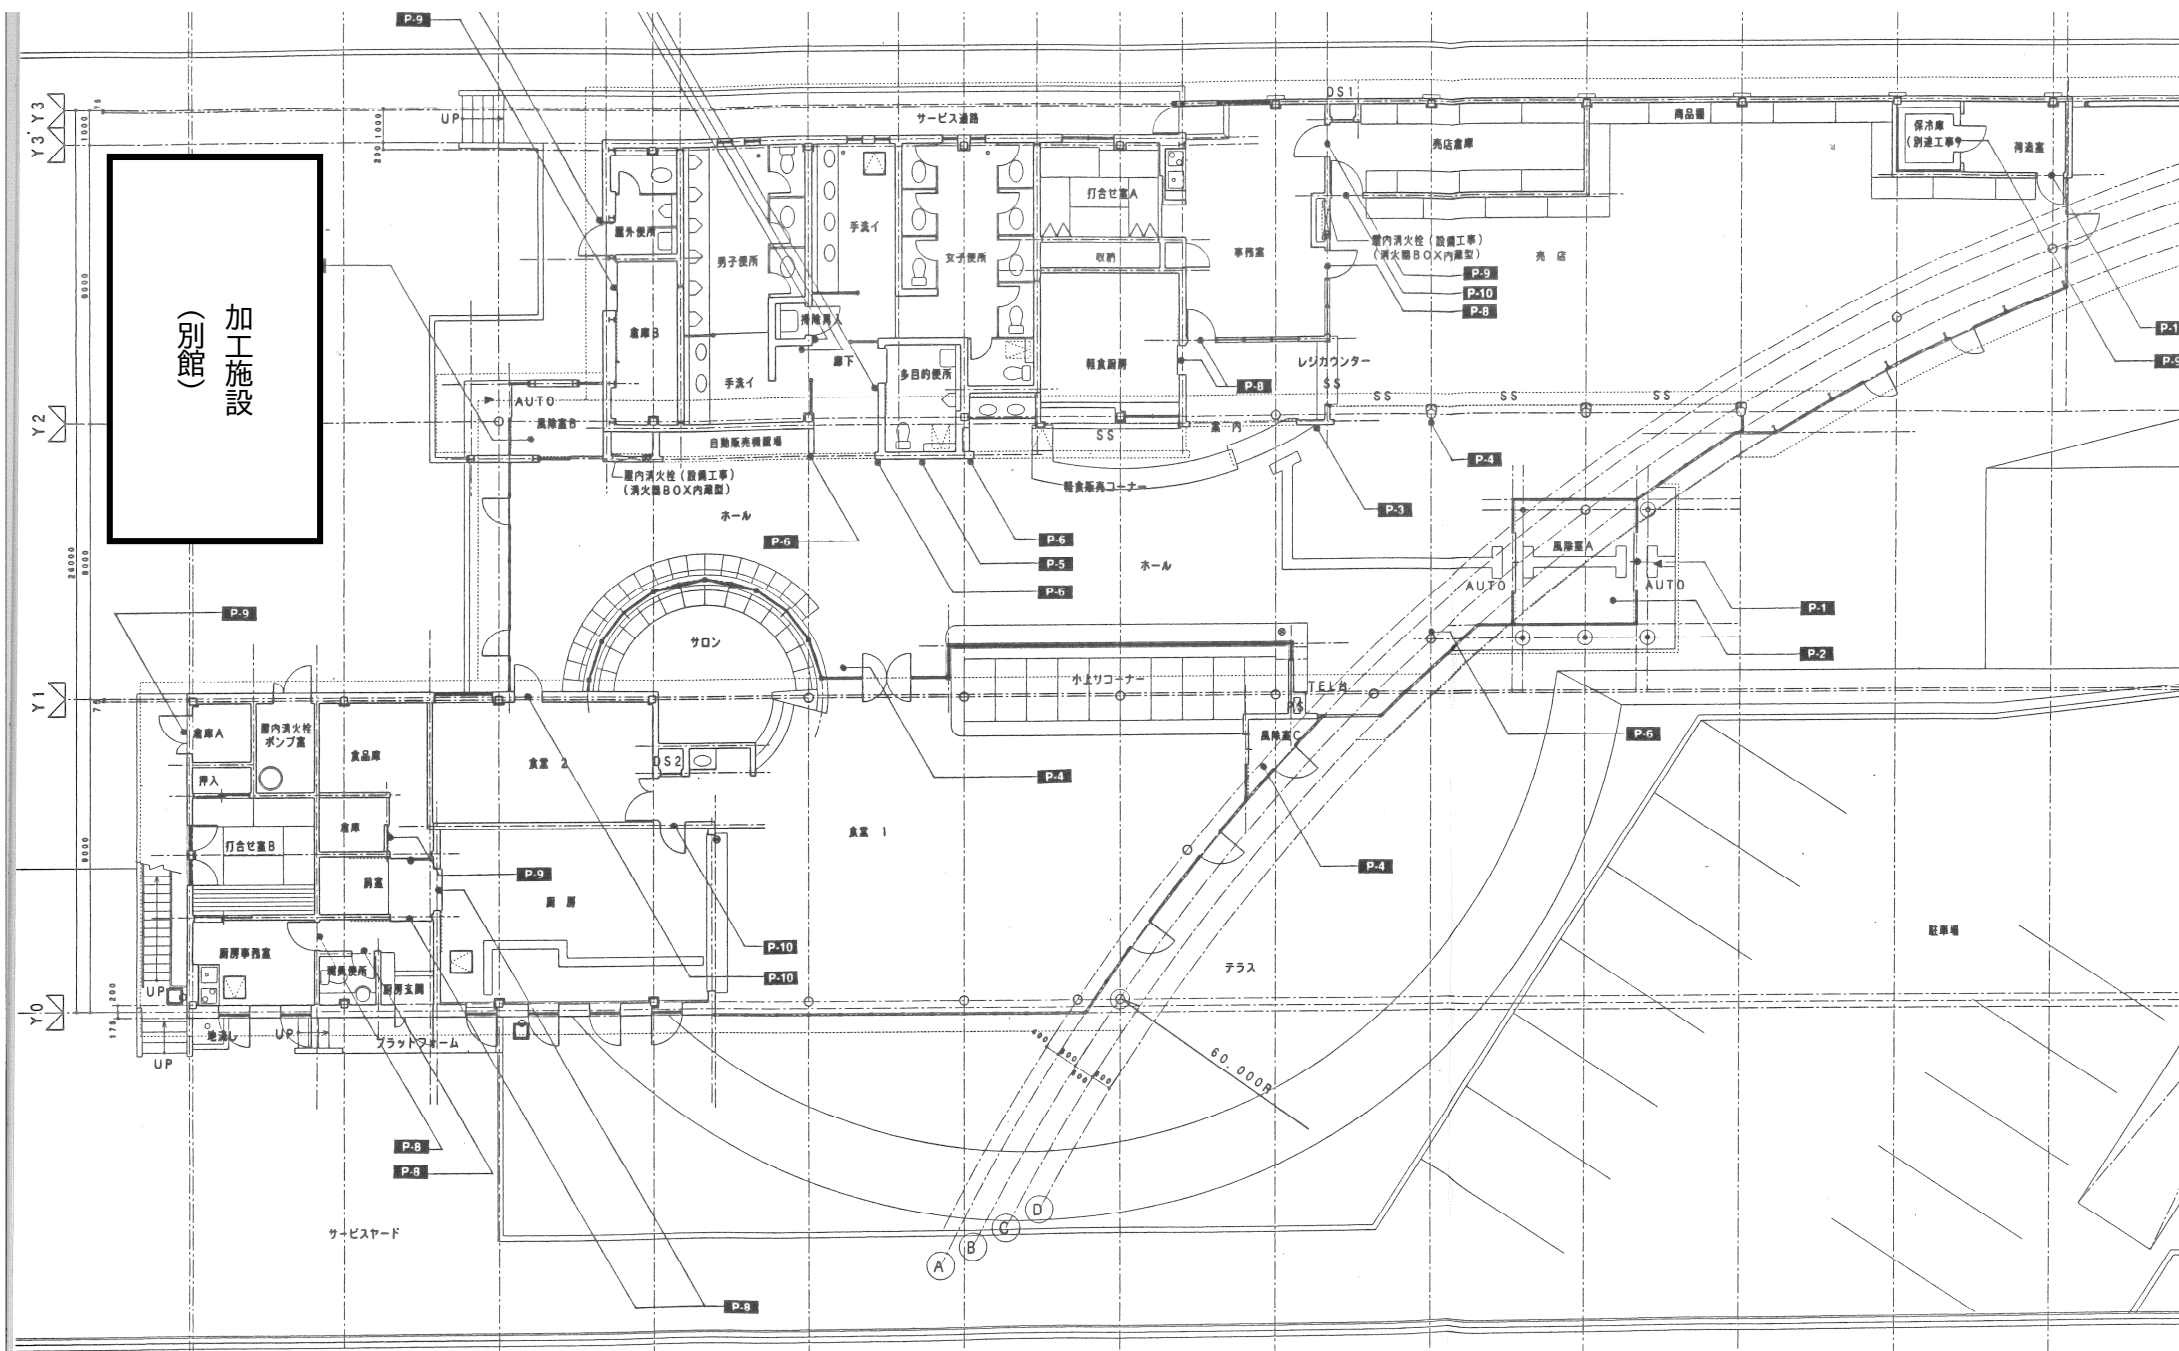

加工施設
(別館)

サロン

ホール

小売コーナー

レジカウンター

売店

保管庫
(別途工事)

荷造室

駐車場

サービスヤード