



大池森林総合案内所 平面図

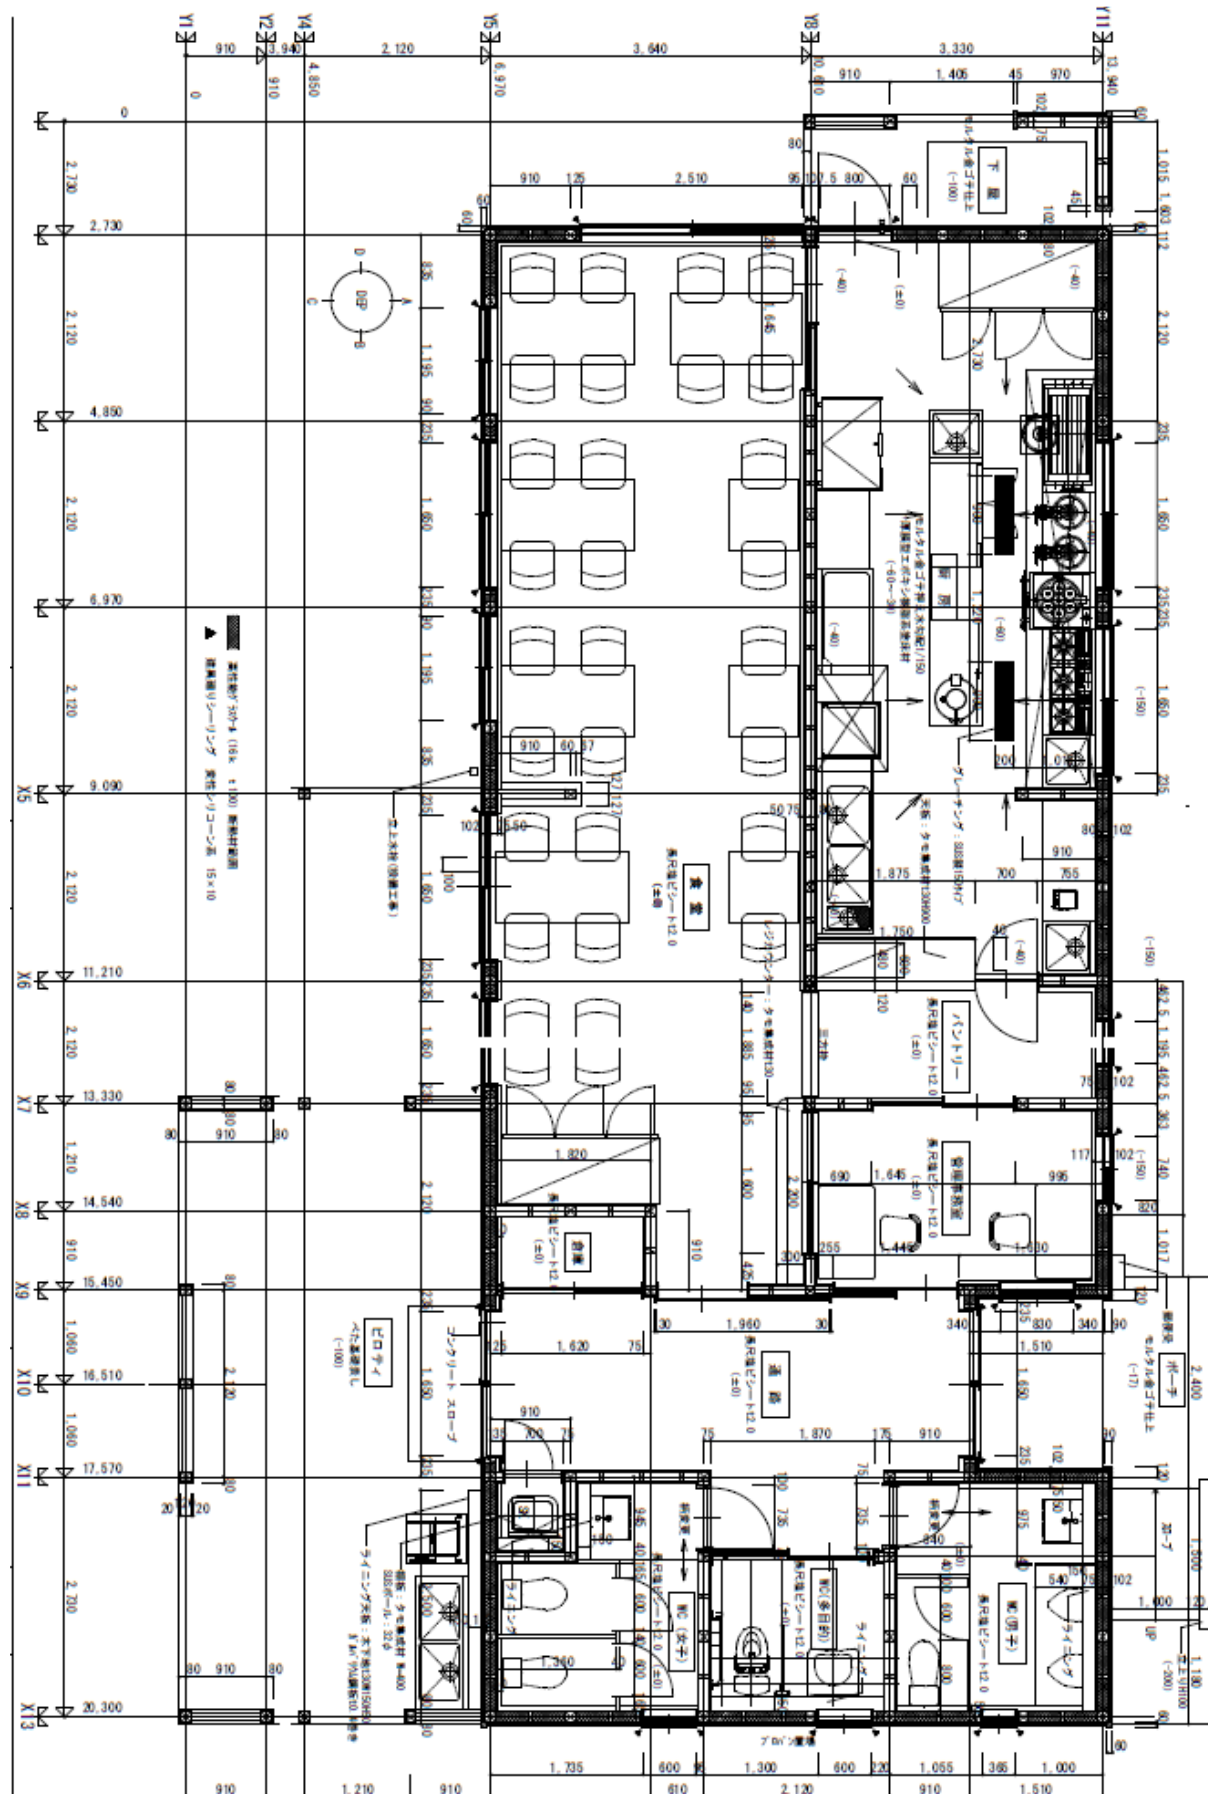

バンガロー（ロフト型）平面図

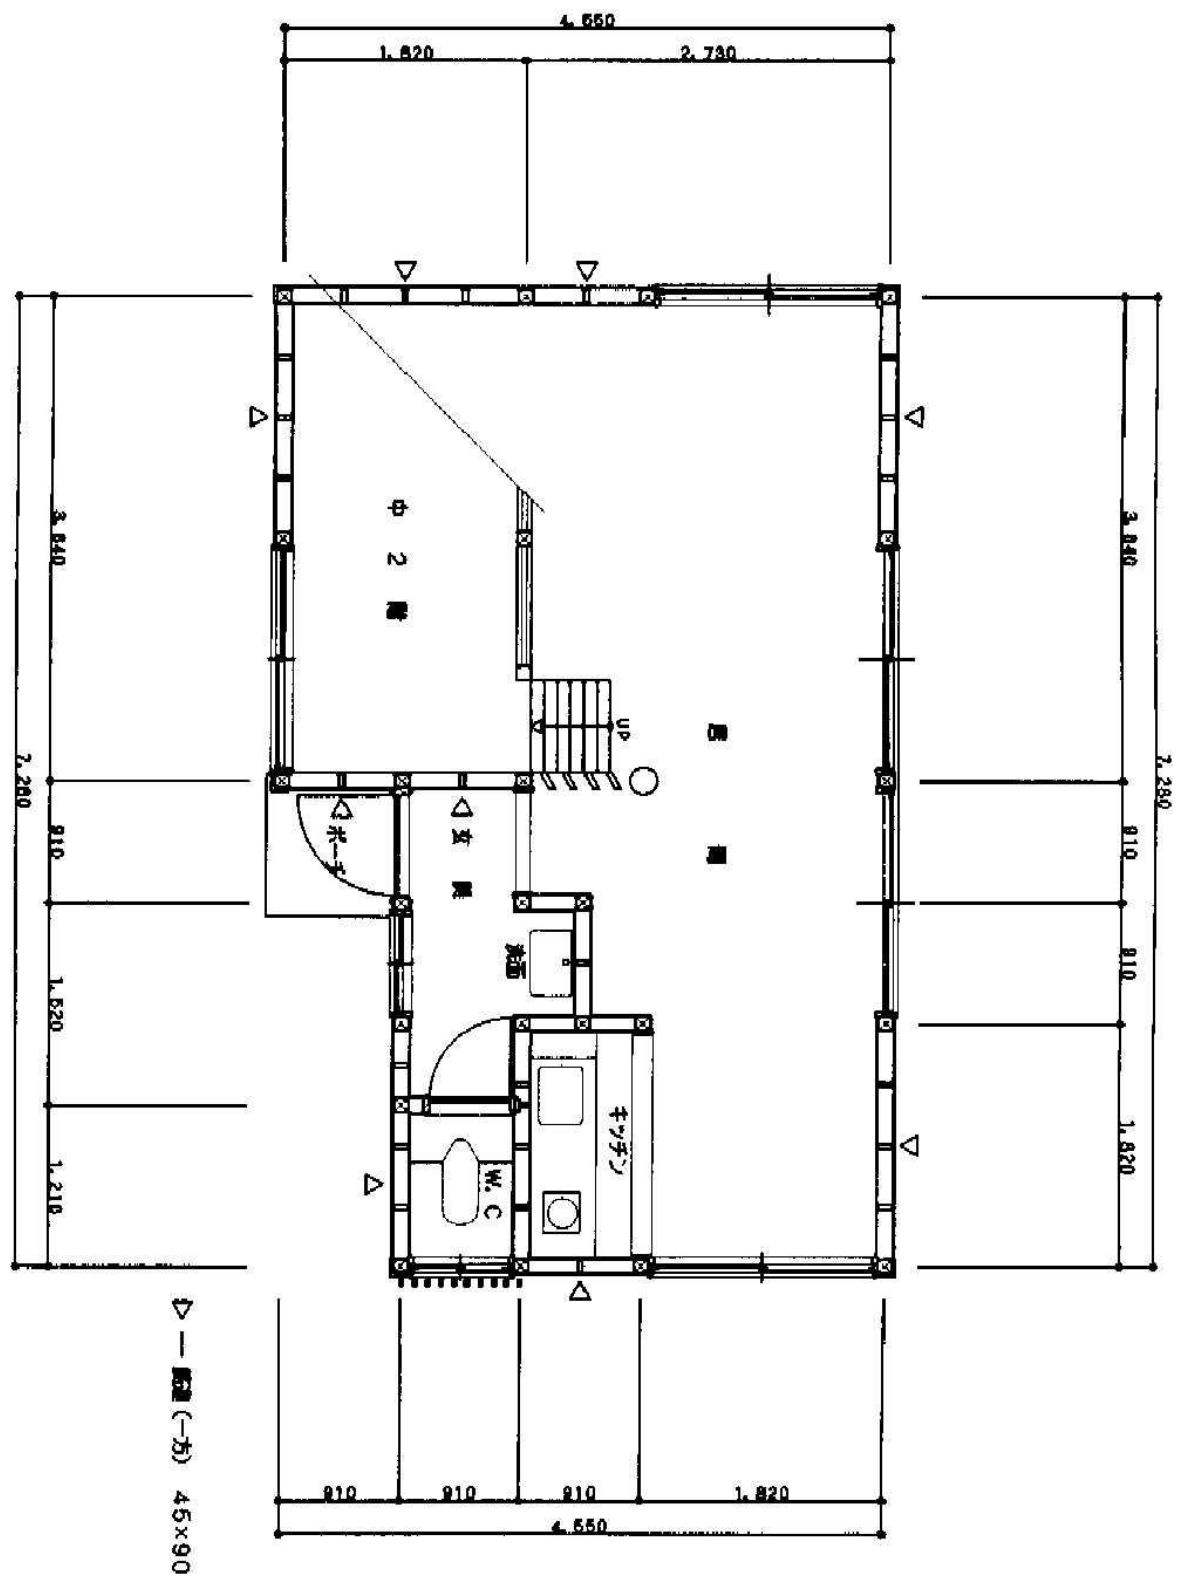

バンガロー（一体型）平面図

