


舗装復旧標準図 S=1/50

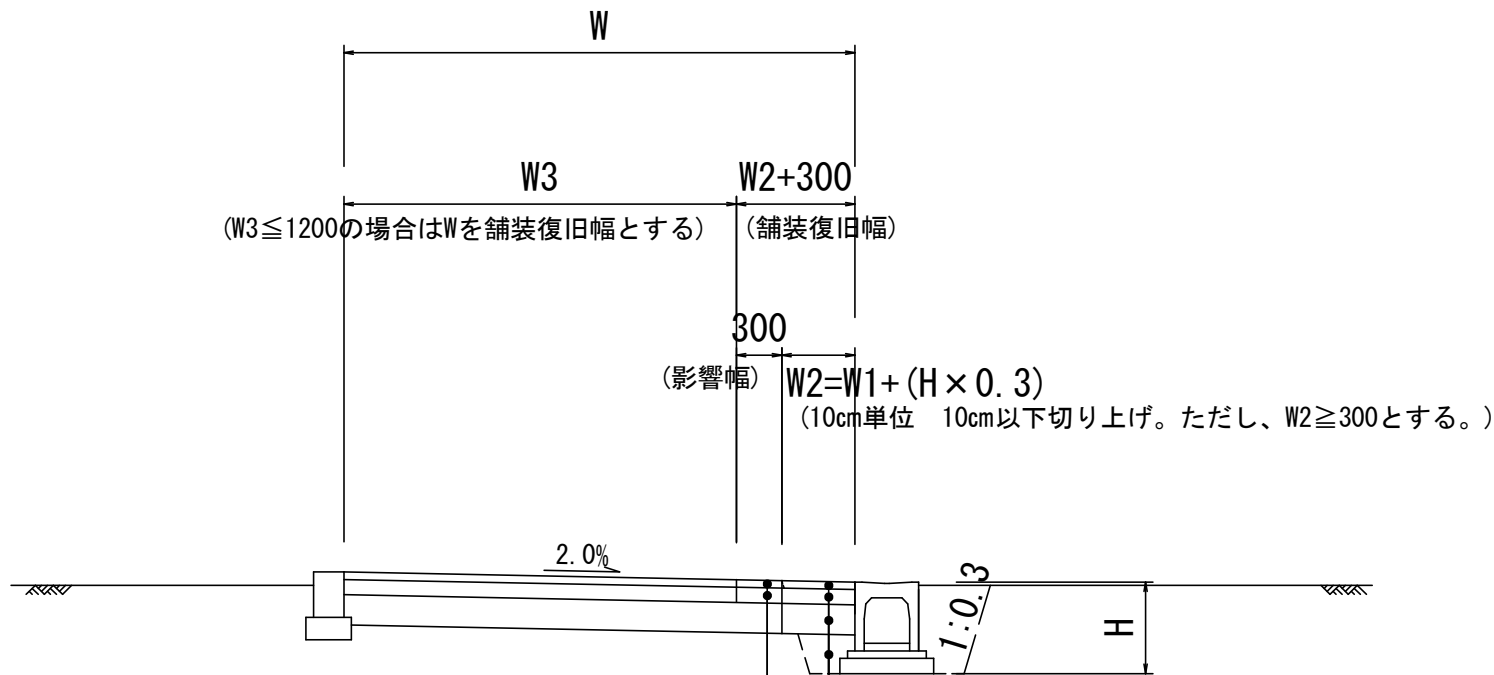

表層工 (再生密粒度ASCON20F)	t=5cm (4cm)
上層路盤工 (粒度調整碎石M-25)	t=10cm

表層工 (再生密粒度ASCON20F)	t=5cm (4cm)
上層路盤工 (粒度調整碎石M-25)	t=10cm
下層路盤工 (再生クラッシャーランRC-40)	t=20cm
埋戻工 (再生クラッシャーランRC-40)	