
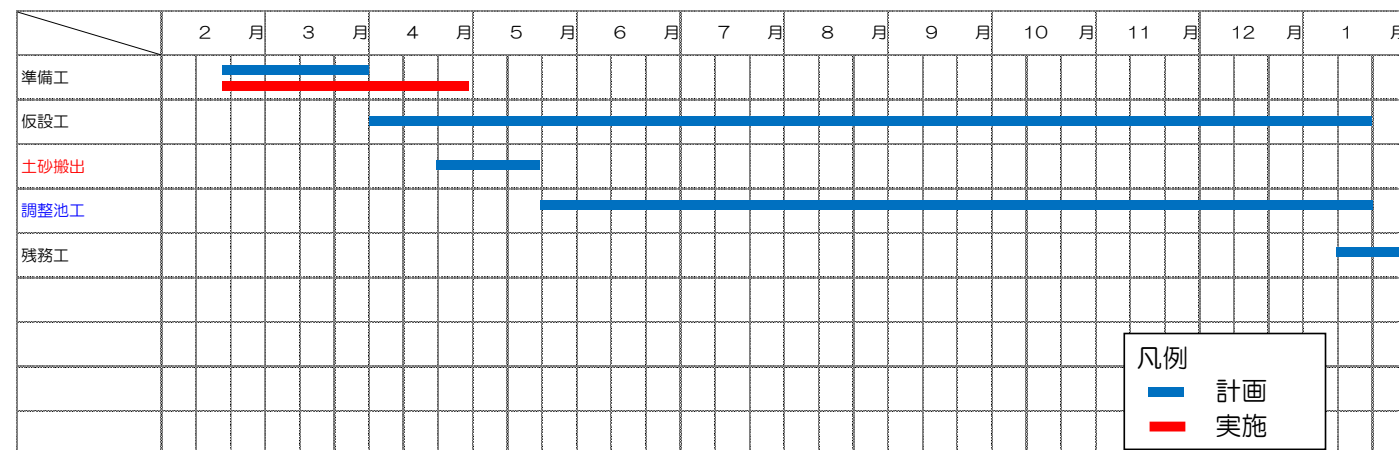



# 坂城更埴バイパス工事だより

## R6国道18号坂城更埴BP稲荷山地区改良8工事

皆様方には、平素より坂城更埴バイパス工事にご協力いただき、ありがとうございます。  
国道18号バイパス千曲市稲荷山地区において、調整池工事、土工事を行います。  
工事期間中は、工事車両の通行等で皆様方にご不便をおかけしますが、最善の対策と誠意をもって安全第一で工事を進めてまいりますので、ご理解とご協力を賜りますようお願い申し上げます。

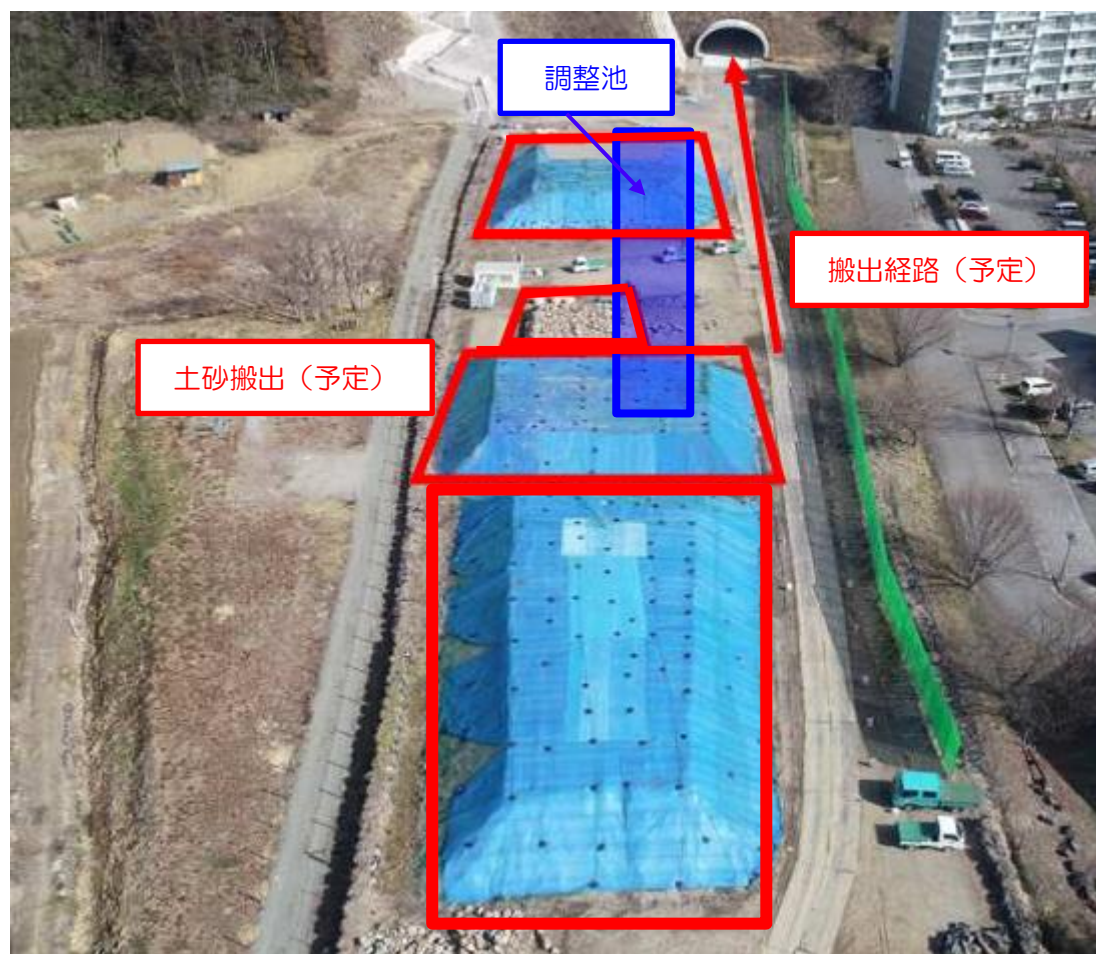

標準断面図・施工範囲

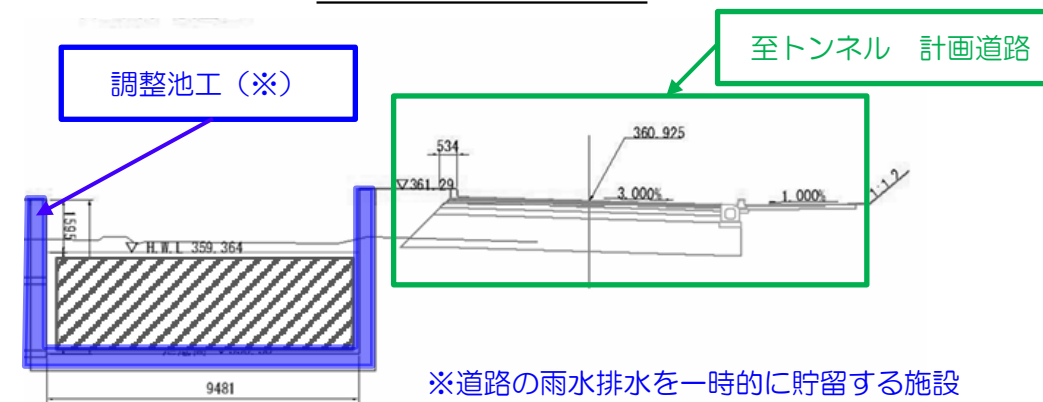

工事予定

### 【5月】

土砂の搬出を予定しています。作業時間中は現場内での土砂運搬となります。  
周辺道路を大型車両が通行する際の交通誘導員の配置計画は、以下の通りです。



### 【6月】

調整池をつくるための周辺排水構造物の施工を予定しています。



### 工事情報・お問い合わせ

- ・工事件名 R6国道18号坂城更埴BP稲荷山地区改良8工事
- ・工事場所 長野県千曲市稲荷山地先
- ・工事期間 令和7年2月17日～令和8年1月30日（予定）
- ・施工者 株式会社フクザワコーポレーション TEL：0269-65-3113  
現場代理人 西條 大地 TEL：080-9566-7413  
監理技術者 阿部 翔大 TEL：080-9566-7412
- ・発注者 国土交通省 長野国道事務所 工務課 TEL：026-264-7005（直通）

# 坂城更埴バイパス工事だより

## R6国道18号坂城更埴BP稲荷山地区改良8工事

皆様方には、平素より坂城更埴バイパス工事にご協力いただき、ありがとうございます。  
国道18号バイパス千曲市稲荷山地区において、調整池工事、土工事を行います。  
工事期間中は、工事車両の通行等で皆様方にご不便をおかけしますが、最善の対策と誠意をもって安全第一で工事を進めてまいりますので、ご理解とご協力を賜りますようお願い申し上げます。

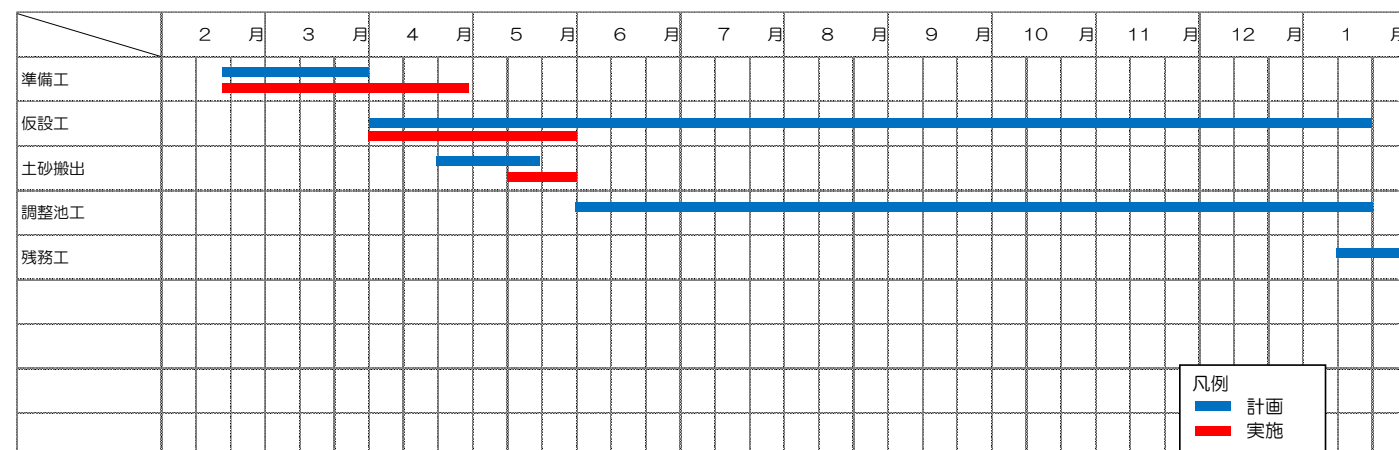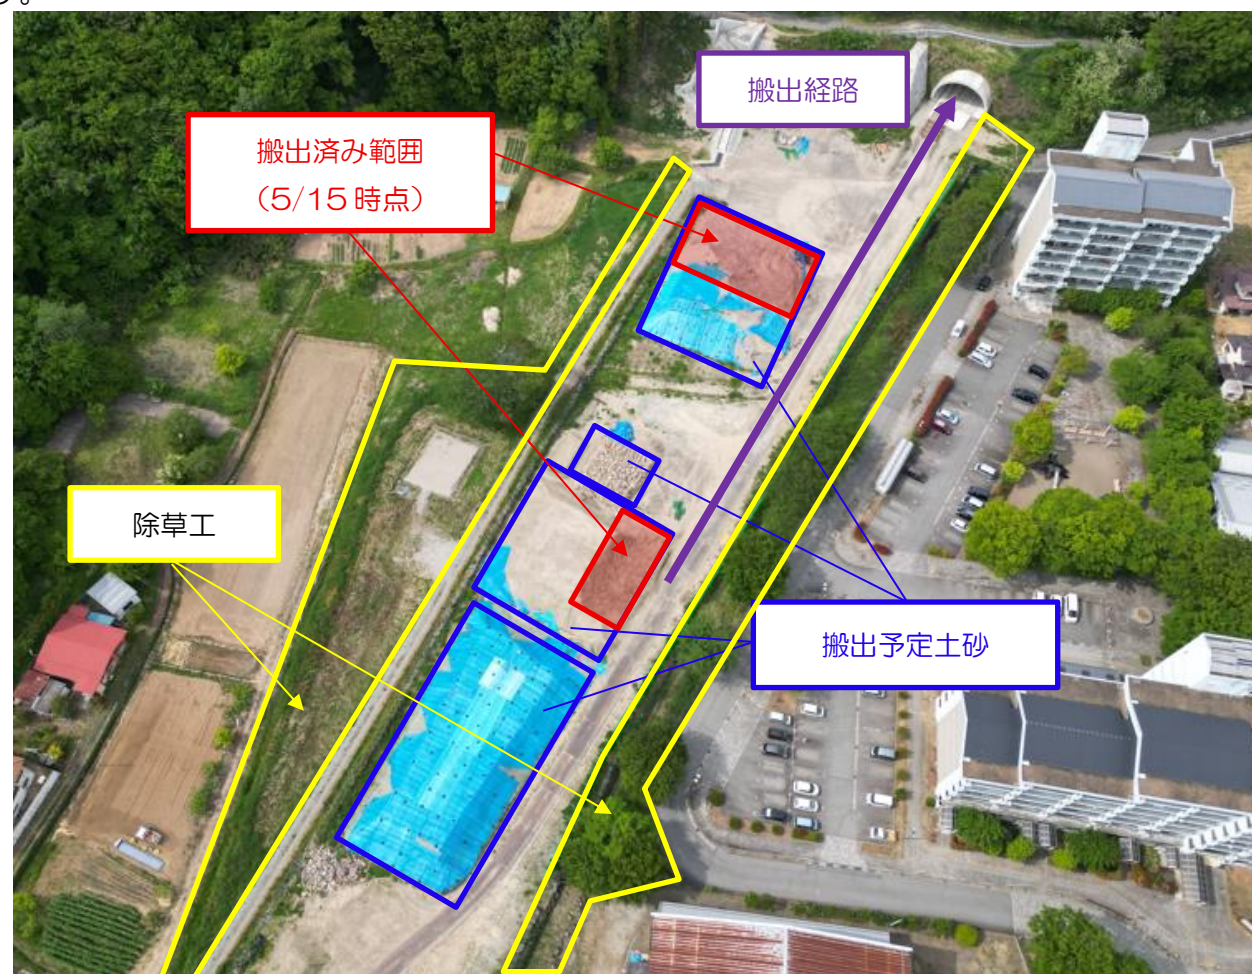

### 工事予定

【6.7月】

調整池部分の掘削、掘削土砂の搬出及び周辺排水構造物の施工を予定しています。  
また、(株)サンタキザワによる現場周辺の除草作業を予定しています。

### 国道18号坂城更埴バイパス事業の除草作業のお知らせ

日頃より坂城更埴バイパスの道路整備につきまして、ご理解・ご協力いただきありがとうございます。  
昨年度と同様に令和7年度は坂城更埴BP事業区域の除草工を実施いたします。  
ご不明な点がございましたら下記へご連絡よろしくお願い致します。



- ① R6国道18号坂城更埴BP塩崎地区改良17工事 (施工：株式会社 サンタキザワ)  
工事内容：除草工  
施工時期：1回目：5月下旬～7月上旬 2回目：9月上旬～10月中旬 (予定)  
工期：令和7年4月1日～令和8年2月27日  
～連絡先～  
現場代理人：藤村 潤太 携帯：070-3982-3731  
本社 TEL：0262-69-4128 主) 監理技術者：須藤 裕己 携帯：070-4148-4305



### 工事情報・お問い合わせ

- ・工事件名 R6国道18号坂城更埴BP稲荷山地区改良8工事
- ・工事場所 長野県千曲市稲荷山地先
- ・工事期間 令和7年2月17日～令和8年1月30日 (予定)
- ・施工者 株式会社フクザワコーポレーション TEL：0269-65-3113  
現場代理人 西條 大地 TEL：080-9566-7413  
監理技術者 阿部 翔大 TEL：080-9566-7412
- ・発注者 国土交通省 長野国道事務所 工務課 TEL：026-264-7005 (直通)

# 坂城更埴バイパス工事だより

## R6国道18号坂城更埴BP稲荷山地区改良8工事

皆様方には、平素より坂城更埴バイパス工事に対し、ご理解ご協力いただきありがとうございます。

国道18号バイパス千曲市稲荷山地区において、5月より調整池工事、土工事を実施させていただいております。

工事期間中は、工事車両の通行等で皆様方にご不便をおかけしますが、最善の対策と誠意をもって安全第一で工事を進めてまいりますので、ご理解とご協力を賜りますよう、お願い申し上げます。

今回の工事で水平ジブクレーンを設置し施工を行います。ジブクレーンを使用することにより、通常の移動式クレーンよりも騒音が少なく、クレーンの出入りをなくすことが出来るため周辺の車両通行時にご不便をおかけすることがなくなります。

作業は道路用地内で行いますので住宅団地側へ水平ジブが入ることはありませんが、台風など風速が一定以上になると安全ブレーキが緩み風下へ水平ジブの向きが変わる仕組みになっています。(ちなみにこのジブクレーンは風速60m/sでも倒壊しません)


また、旋回した場合でも、建物からの離隔は確保できていますので接触するようなことはありません。

安全に、出来るだけ皆様にご負担をおかけすることのないよう作業をすすめて参りますので、ご理解ご協力を宜しくお願いいたします。

(クレーン設置期間：7月下旬～12月頃まで予定)



水平ジブクレーン設置位置図

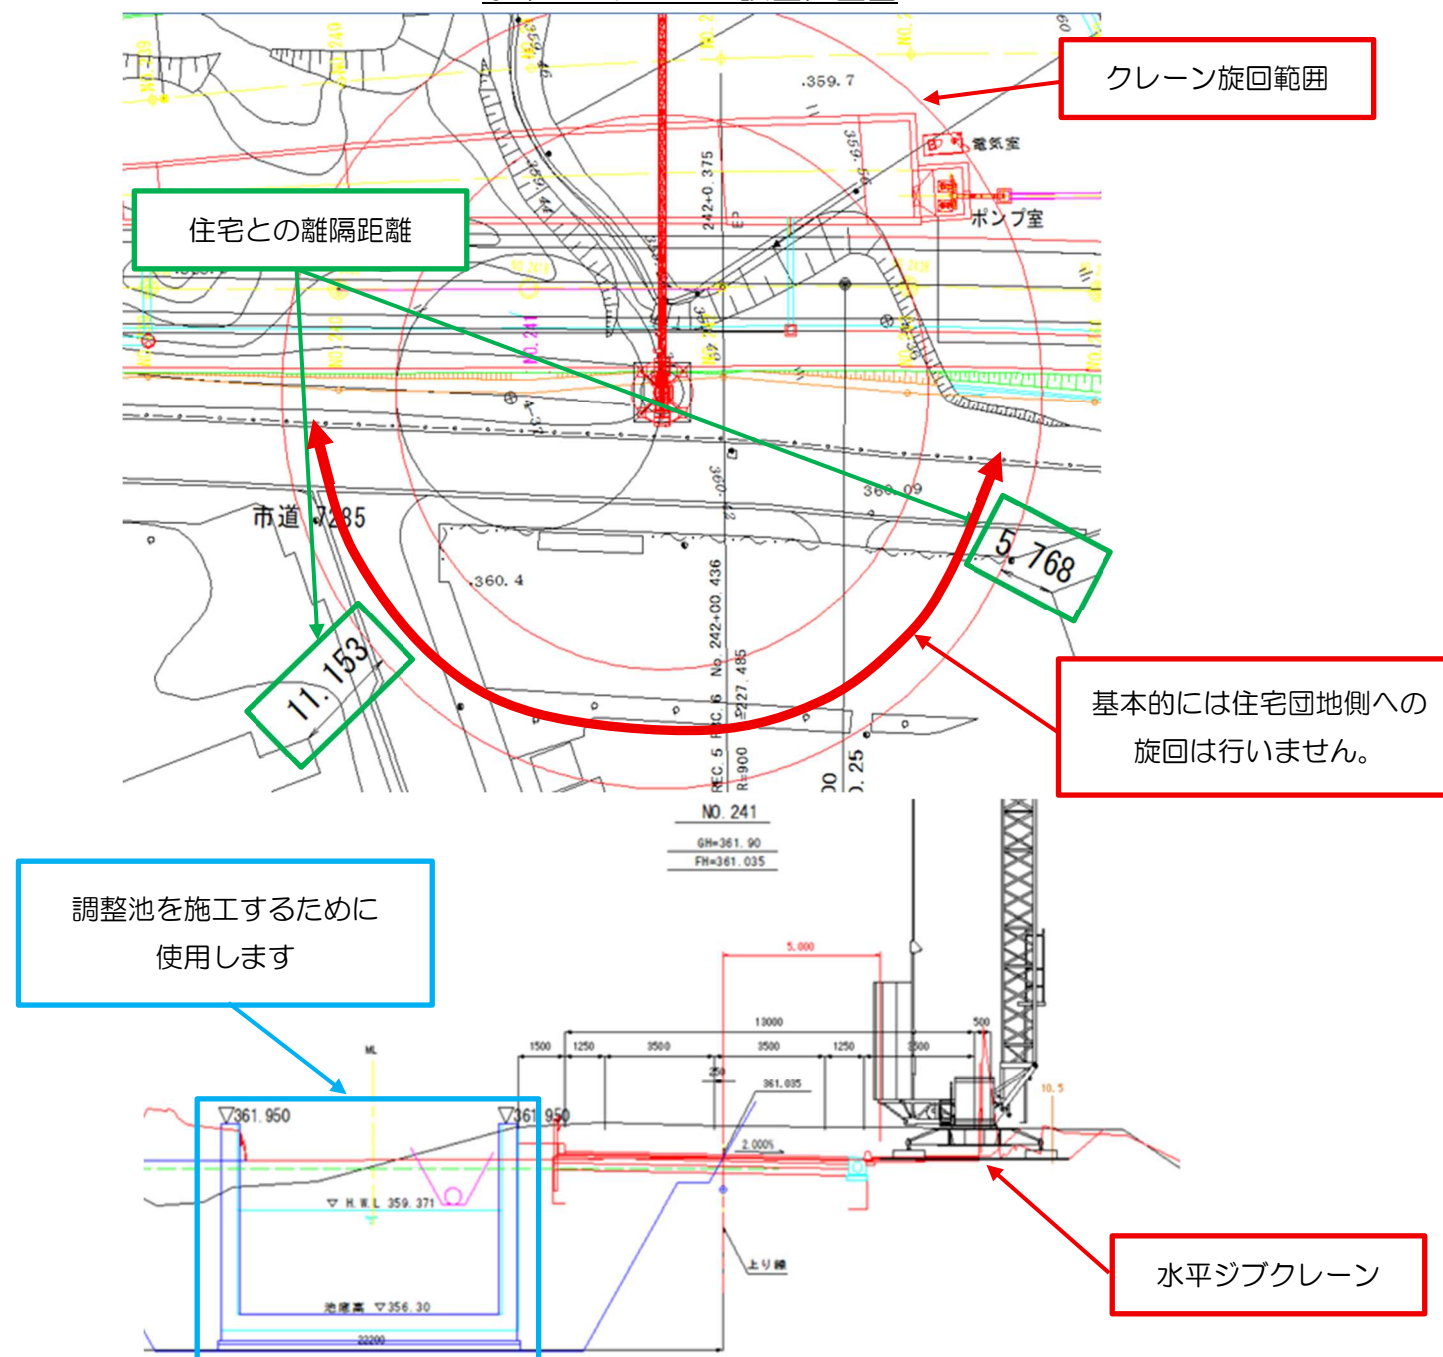


### 工事情報・お問い合わせ

- 工事件名 R6国道18号坂城更埴BP稲荷山地区改良8工事
- 工事場所 長野県千曲市稲荷山地先
- 工事期間 令和7年2月17日～令和8年1月30日(予定)
- 施工者 株式会社フクザワコーポレーション TEL:0269-65-3113  
現場代理人 西條 大地 TEL:080-9566-7413  
監理技術者 阿部 翔大 TEL:080-9566-7412
- 発注者 国土交通省 長野国道事務所 工務課 TEL:026-264-7005(直通)

# 坂城更埴バイパス工事だより

## R6国道18号坂城更埴BP稲荷山地区改良8工事

皆様方には、平素より坂城更埴バイパス工事にご協力いただき、ありがとうございます。  
国道18号バイパス千曲市稲荷山地区において、調整池工事、土工事を行います。  
工事期間中は、工事車両の通行等で皆様方にご不便をおかけしますが、最善の対策と誠意をもって安全第一で工事を進めてまいりますので、ご理解とご協力を賜りますよう、お願い申し上げます。

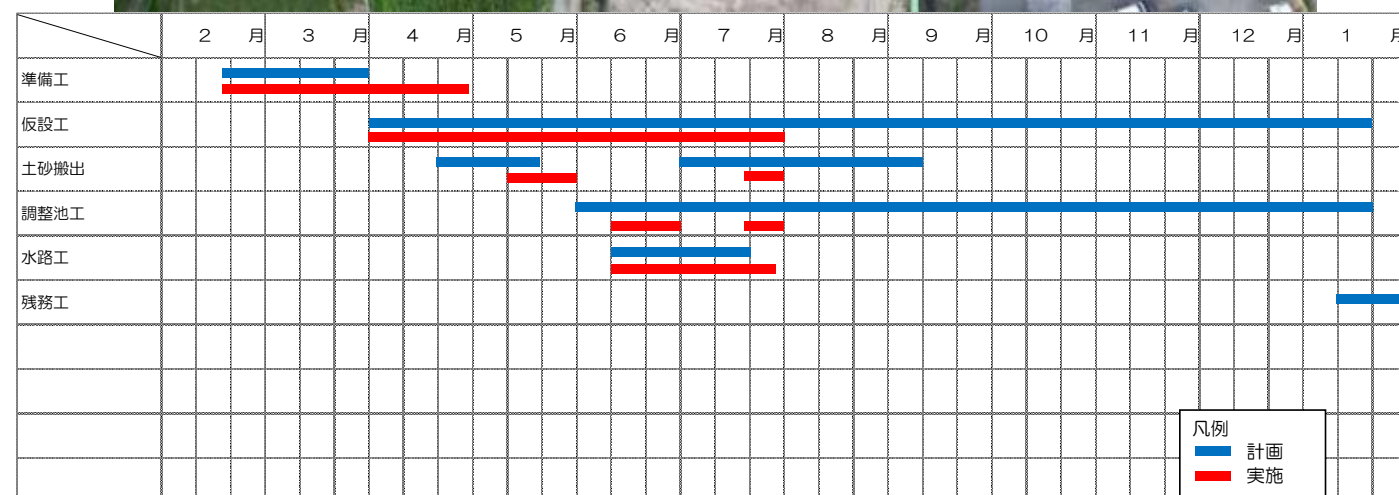


### 施工状況

周辺排水構造物（台付管） 据付状況



周辺排水構造物（ポリエチレン管） 据付状況

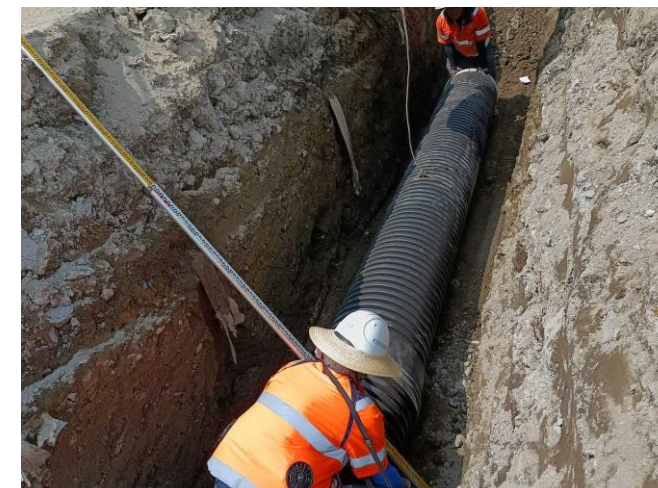

周辺排水構造物（集水桝） 脱型完了



転石 積込状況



### 工事予定

【8.9月】  
調整池部分の掘削、調整池本体工、掘削土砂の搬出の施工を予定しています。

### 工事情報・お問い合わせ


- ・工事件名 R6国道18号坂城更埴BP稲荷山地区改良8工事
- ・工事場所 長野県千曲市稲荷山地先
- ・工事期間 令和7年2月17日～令和8年1月30日（予定）
- ・施工者 株式会社フクザワコーポレーション TEL：0269-65-3113  
 現場代理人 西條 大地 TEL：080-9566-7413  
 監理技術者 阿部 翔大 TEL：080-9566-7412
- ・発注者 国土交通省 長野国道事務所 工務課 TEL：026-264-7005（直通）

# 坂城更埴バイパス工事だより

## R6国道18号坂城更埴BP稲荷山地区歩道橋上部他工事

拝啓、皆様方には平素より坂城更埴バイパス工事にご協力いただき、誠にありがとうございます。  
この度、国道18号バイパス千曲市稲荷山地区において、横断歩道橋工事をを行います。  
工事期間中は、工事車両の通行などで何かとご不便をおかけしますが、細心の注意を払いながら  
工事を進めてまいりますので、何卒ご理解、ご協力賜りますようお願い申し上げます。  
なお、お気づきの点がございましたら、右下の連絡先までご連絡下さいますようお願い致します。

敬具

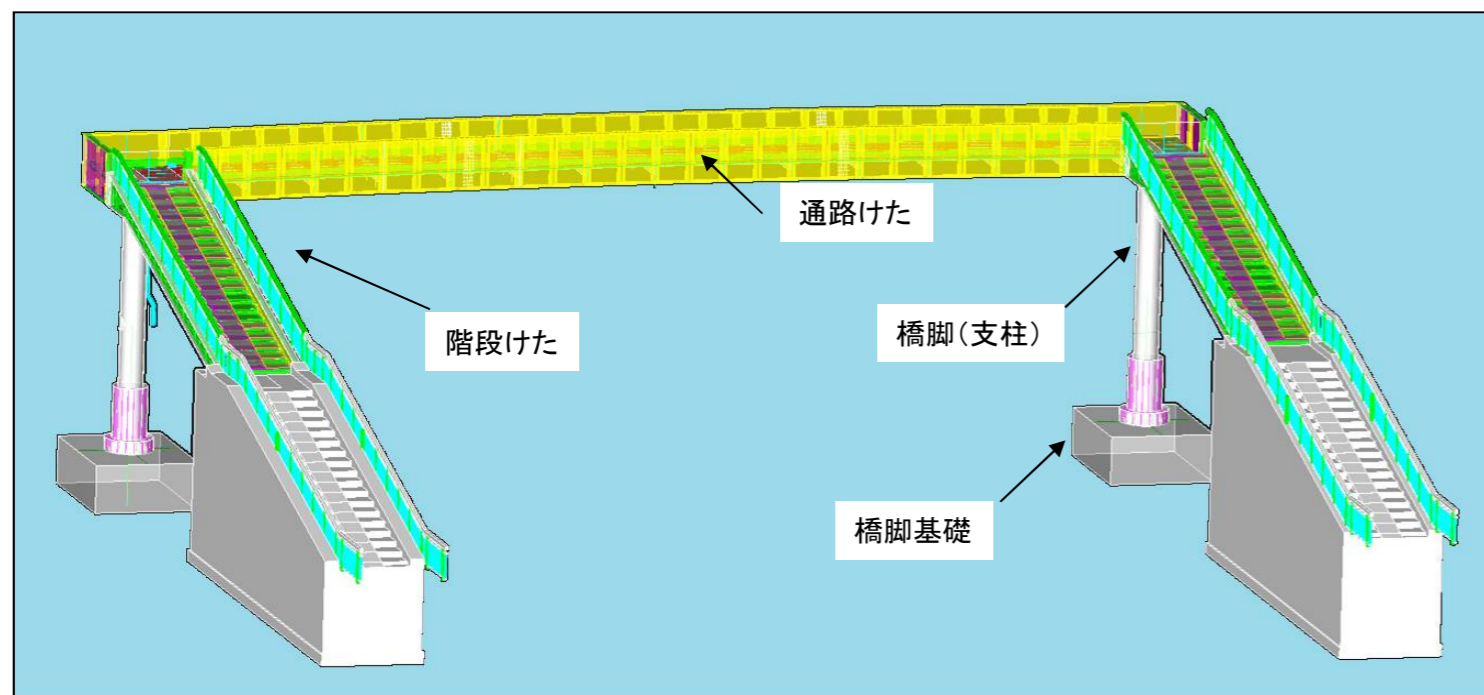

横断歩道橋の完成モデル

### 工程表

	令和7年									令和8年	備 考
	4月	5月	6月	7月	8月	9月	10月	11月	12月	1月	
準備工											設計照査、鋼材手配、起工測量
工場製作工											鋼材切断、組立、溶接、仮組立、塗装
歩道橋架設工											支柱設置、ボルト締め、塗装、架設
橋脚基礎工											掘削、鉄筋、型枠、コンクリート
片付け											

凡例 ・計画工程： — ・実施工程： —

○7月は、製作工場で作成しています。

### 施工状況



工場製作工 鋼板の受入検査



工場製作工 橋脚（支柱）固定ボルト組立状況



工場製作工 橋脚（支柱）の組立状況



工場製作工 通路桁組立状況

### 工事予定

令和7年8月・9月は、下記の工事を予定しています。

工場製作：横断歩道橋の製作、仮組立て、工場塗装

現場施工：橋脚基礎工（掘削、橋脚固定ボルト設置、鉄筋組立、型枠工、コンクリート工）

※橋面の舗装等の仕上げは、別途工事予定

### 工事情報・お問い合わせ


- ・工 事 件 名 R6国道18号坂城更埴BP稲荷山地区歩道橋上部他工事
- ・工 事 場 所 長野県千曲市稲荷山地区
- ・工 事 期 間 令和7年4月1日 ～ 令和8年1月30日
- ・施 工 者 株式会社 角 藤 TEL：026-246-7240  
現場代理人 宮坂 淳一 TEL：080-1983-4700  
監理技術者 若林 誠 TEL：090-4947-3541
- ・発 注 者 国土交通省 長野国道事務所 工務課

TEL：026-264-7005（直通）

# 坂城更埴バイパス工事だより

## R6国道18号坂城更埴BP稲荷山地区改良8工事

皆様方には、平素より坂城更埴バイパス工事にご協力いただき、ありがとうございます。  
国道18号バイパス千曲市稲荷山地区において、調整池工事、土工事を行います。  
工事期間中は、工事車両の通行等で皆様方にご不便をおかけしますが、最善の対策と誠意をもって安全第一で工事を進めてまいりますので、ご理解とご協力を賜りますよう、お願い申し上げます。

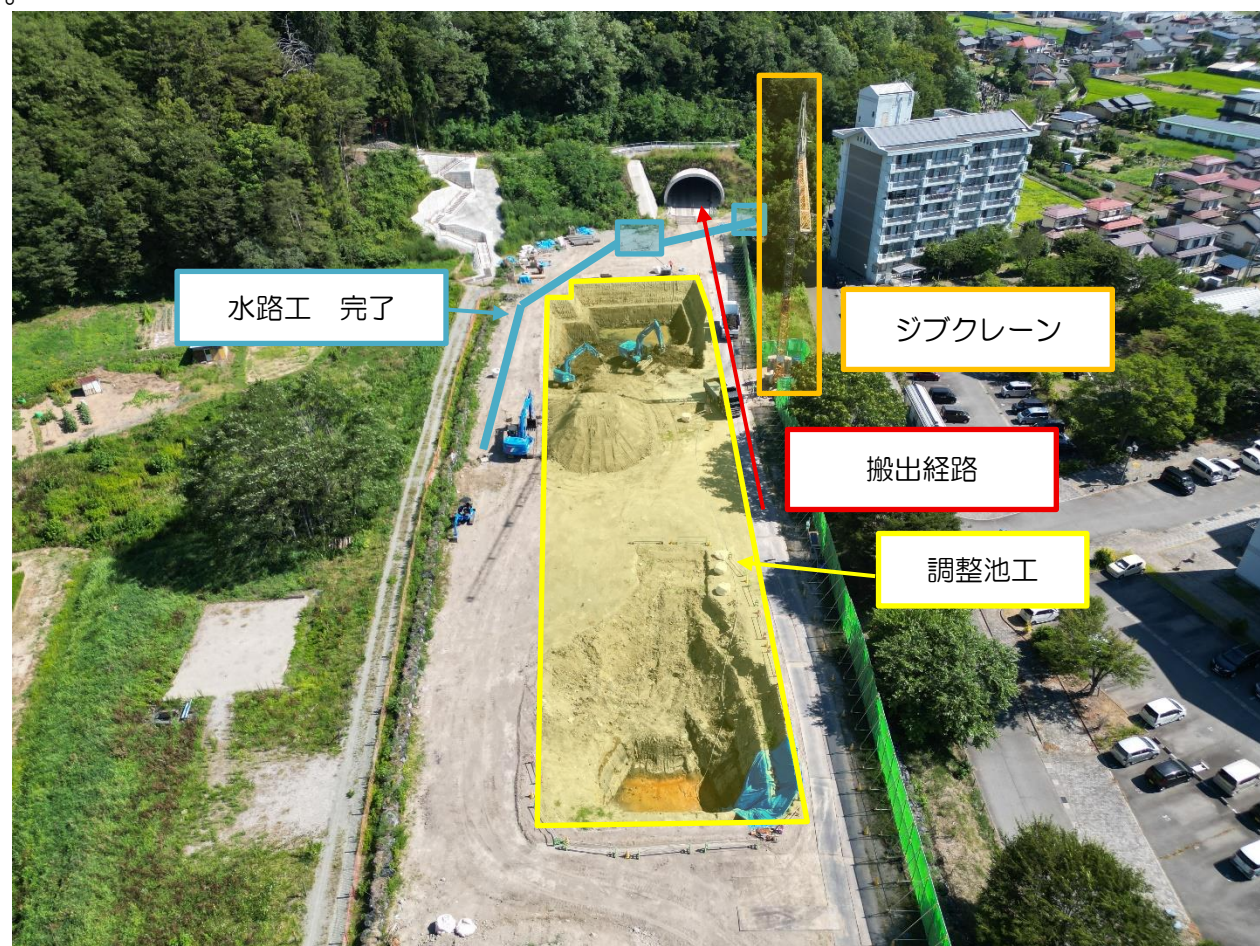

### 施工状況

調整池工 床掘状況



調整池工 土砂積込状況



シブクレーン組立状況




シブクレーン 組立完了



### 工事予定

【9.10月】  
調整池部分の掘削、調整池本体工、掘削土砂の搬出の施工を予定しています。

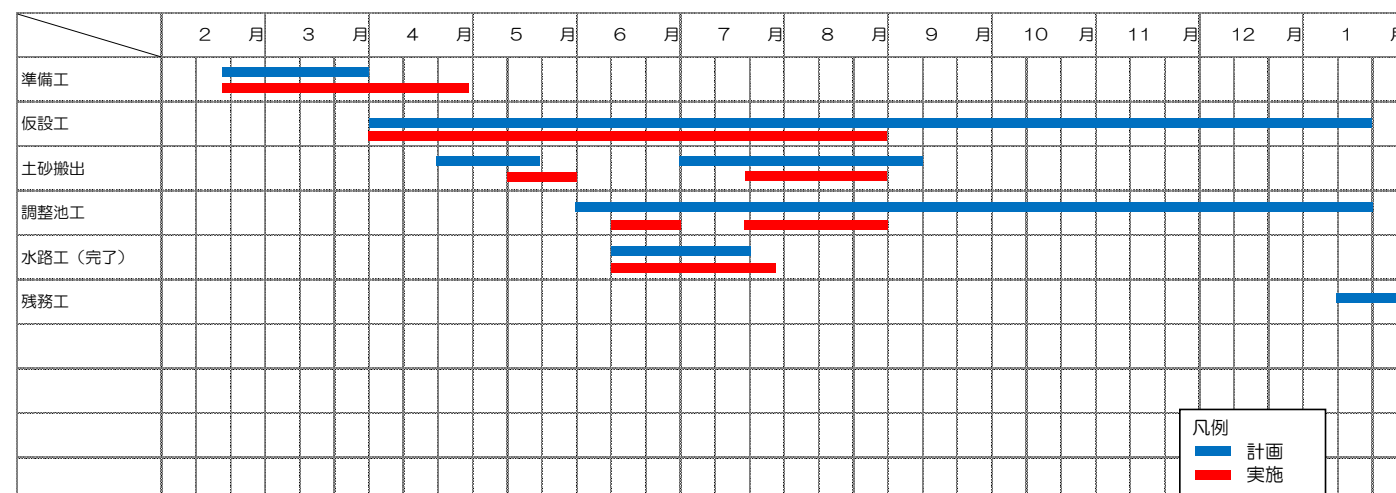

### 工事情報・お問い合わせ


- 工事件名 R6国道18号坂城更埴BP稲荷山地区改良8工事
- 工事場所 長野県千曲市稲荷山地先
- 工事期間 令和7年2月17日～令和8年1月30日(予定)
- 施工者 株式会社フクザワコーポレーション TEL:0269-65-3113  
現場代理人 西條 大地 TEL:080-9566-7413  
監理技術者 阿部 翔大 TEL:080-9566-7412
- 発注者 国土交通省 長野国道事務所 工務課 TEL:026-264-7005(直通)

# 坂城更埴バイパス工事だより

## R6国道18号坂城更埴BP稲荷山地区歩道橋上部他工事

拝啓、皆様方には平素より坂城更埴バイパス工事にご協力いただき、誠にありがとうございます。  
この度、国道18号バイパス千曲市稲荷山地区において、横断歩道橋工事を行います。  
工事期間中は、工事車両の通行などで何かとご不便をおかけしますが、細心の注意を払いながら  
工事を進めてまいりますので、何卒ご理解、ご協力賜りますようお願い申し上げます。  
なお、お気づきの点がございましたら、右下の連絡先までご連絡下さいますようお願い致します。

敬具

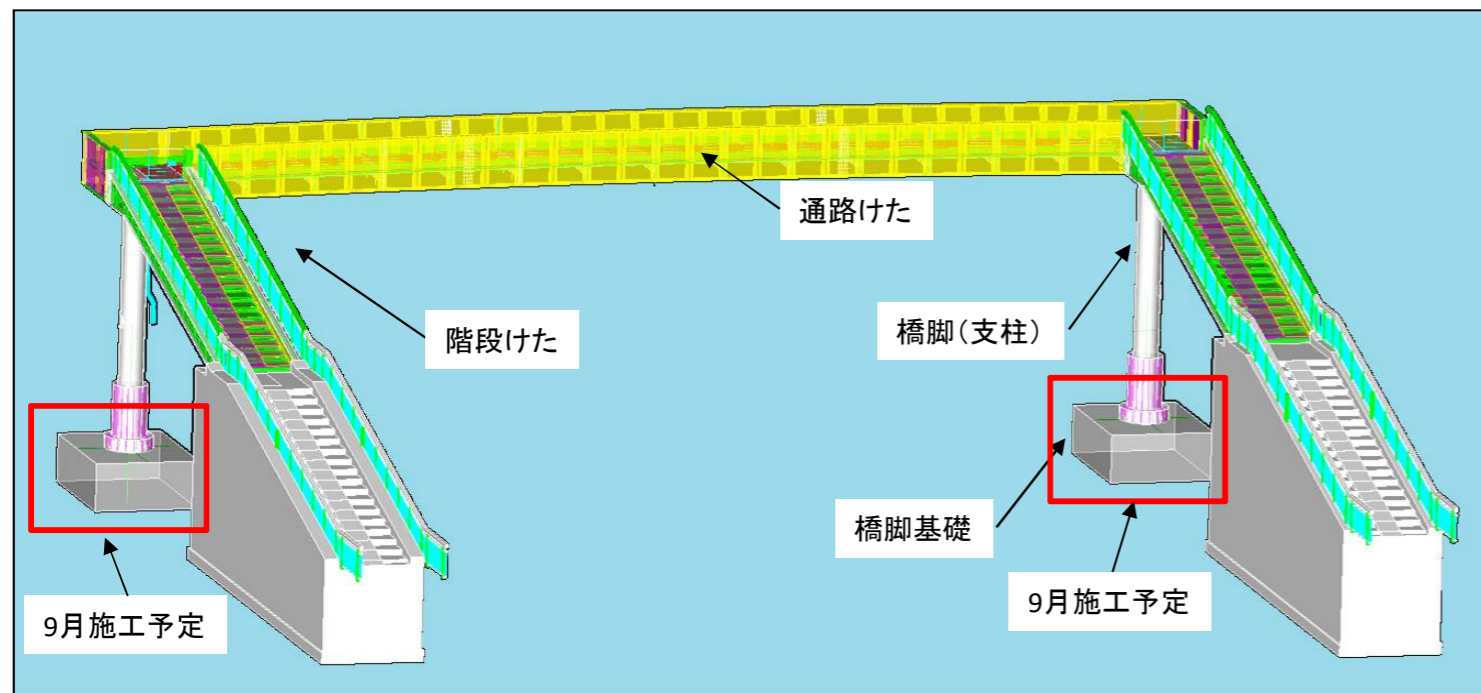

横断歩道橋の完成モデル

### 工程表

	令和7年									令和8年	備 考
	4月	5月	6月	7月	8月	9月	10月	11月	12月	1月	
準備工											設計照査、鋼材手配、起工測量
工場製作工											鋼材切断、組立、溶接、仮組立、塗装
歩道橋架設工											支柱設置、ボルト締め、塗装、架設
橋脚基礎工											掘削、鉄筋、型枠、コンクリート
片付け											

凡例 ・計画工程： — ・実施工程： —

### 施工状況



工場製作工 通路けた溶接状況（溶接ロボット）



工場製作工 通路けた大組状況



工場製作工 階段けた組立状況



工場製作工 階段けた溶接状況

### 工事予定

令和7年9月・10月は、下記の工事を予定しています。  
工場製作：横断歩道橋の製作、仮組立て、工場塗装、工場製品輸送  
現場施工：橋脚基礎工（橋脚固定ボルト設置、鉄筋組立、型枠工、コンクリート工）  
横断歩道橋本体工（橋脚（支柱）設置、通路けた架設、階段桁架設）  
※橋面の舗装等の仕上げは、別途工事予定

### 工事情報・お問い合わせ



- ・工 事 件 名 R6国道18号坂城更埴BP稲荷山地区歩道橋上部他工事
- ・工 事 場 所 長野県千曲市稲荷山地区
- ・工 事 期 間 令和7年4月1日 ～ 令和8年1月30日
- ・施 工 者 株式会社 角 藤 TEL：026-246-7240  
現場代理人 宮坂 淳一 TEL：080-1983-4700  
監理技術者 若林 誠 TEL：090-4947-3541
- ・発 注 者 国土交通省 長野国道事務所 工務課

TEL：026-264-7005（直通）

# 坂城更埴バイパス工事だより

## R6国道18号坂城更埴BP稲荷山地区改良8工事

皆様方には、平素より坂城更埴バイパス工事にご協力いただき、ありがとうございます。  
国道18号バイパス千曲市稲荷山地区において、調整池工事、土工事を行います。  
工事期間中は、工事車両の通行等で皆様方にご不便をおかけしますが、最善の対策と誠意をもって安全第一で工事を進めてまいりますので、ご理解とご協力を賜りますよう、お願い申し上げます。

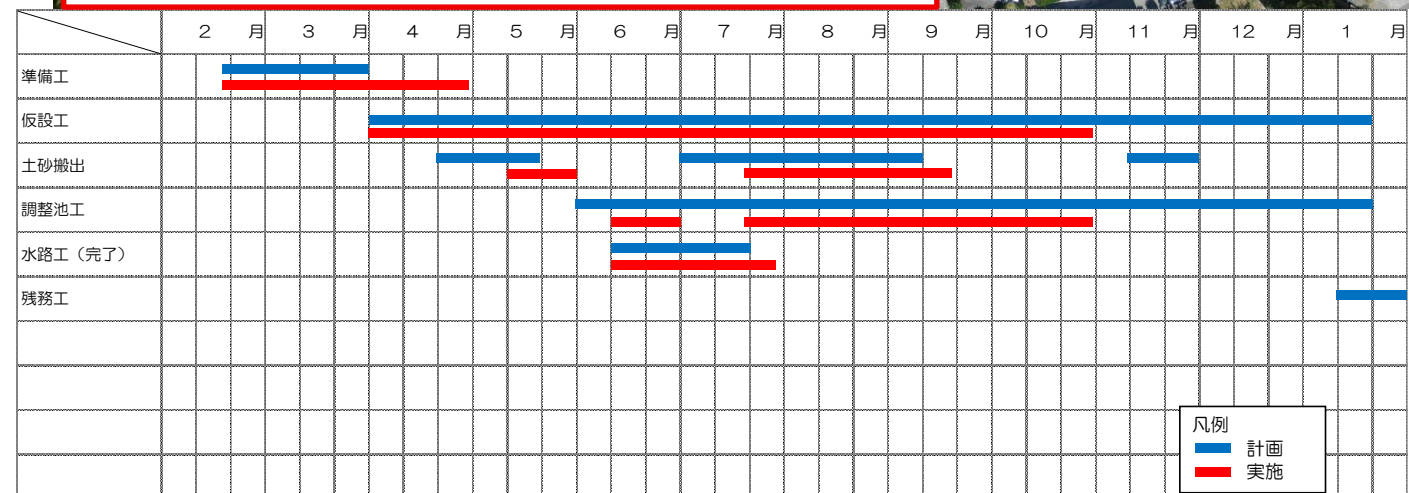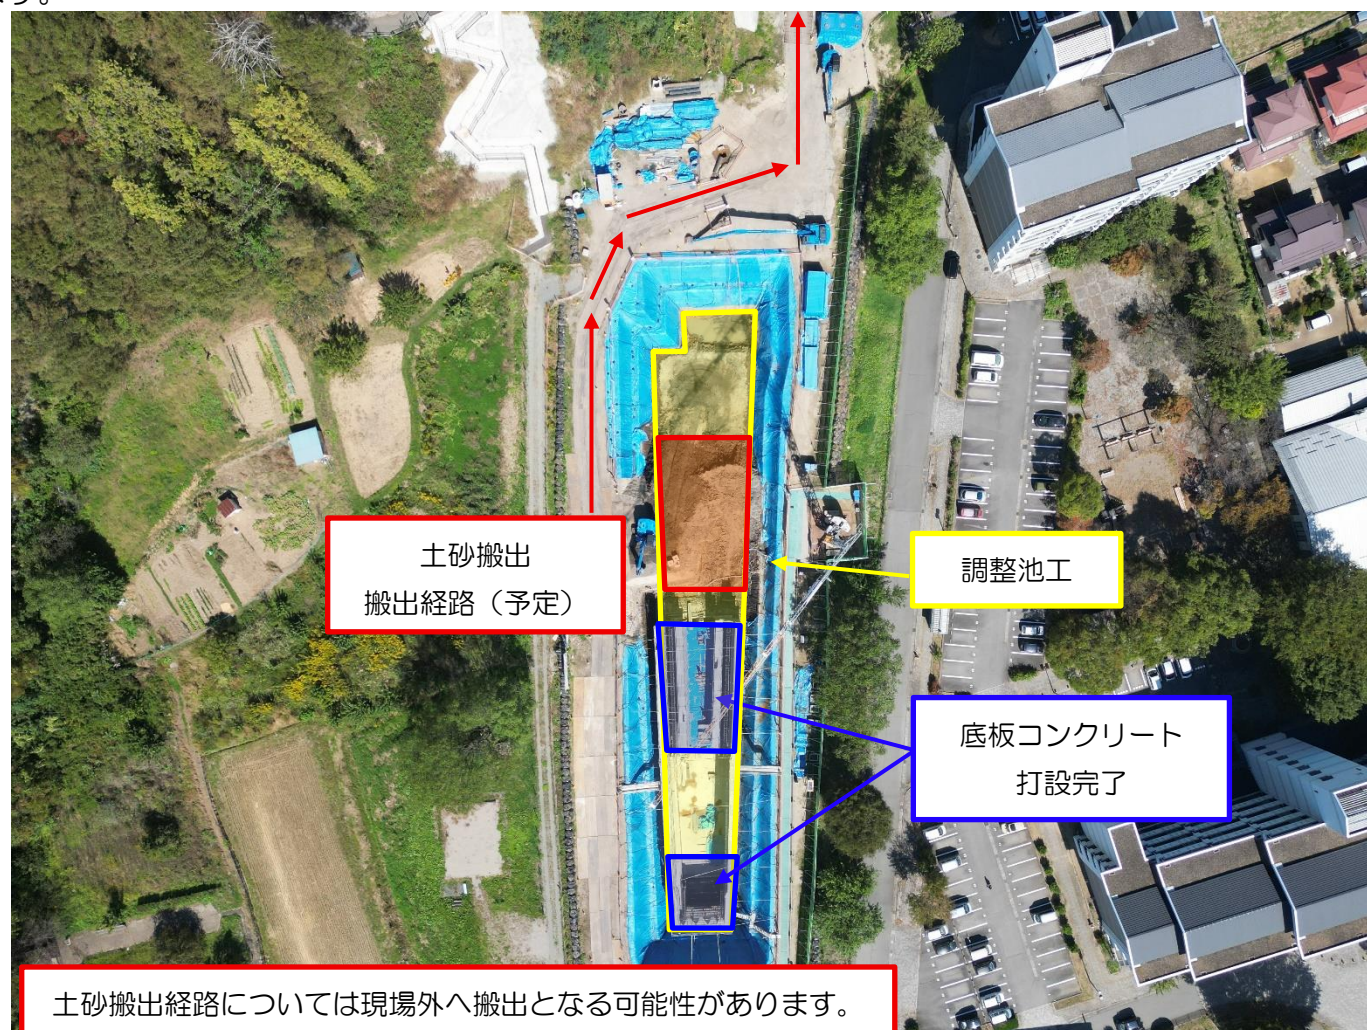

### 施工状況


調整池工 足場組立状況



調整池工 ジブクレーン利用状況



調整池工 底板コンクリート打設状況

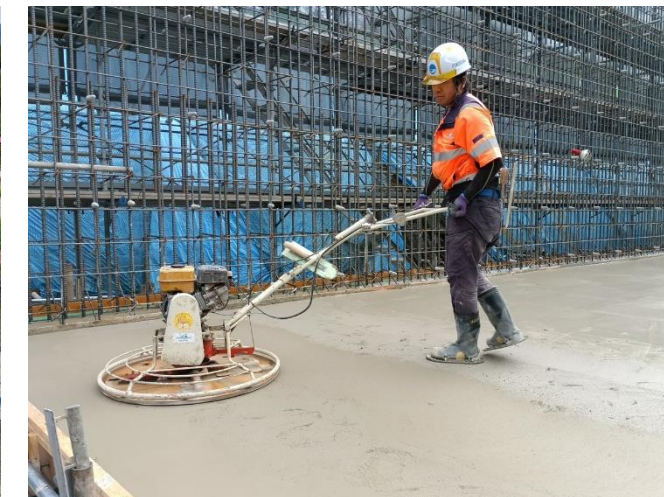

### 工事予定

【11.12月】  
調整池部分の掘削、調整池本体工、掘削土砂の搬出の施工を予定しています。

### 工事情報・お問い合わせ


- ・工事件名 R6国道18号坂城更埴BP稲荷山地区改良8工事
- ・工事場所 長野県千曲市稲荷山地先
- ・工事期間 令和7年2月17日～令和8年1月30日（予定）
- ・施工者 株式会社フクザワコーポレーション TEL：0269-65-3113  
現場代理人 西條 大地 TEL：080-9566-7413  
監理技術者 阿部 翔大 TEL：080-9566-7412
- ・発注者 国土交通省 長野国道事務所 工務課 TEL：026-264-7005（直通）

# 坂城更埴バイパス工事だより

## R6国道18号坂城更埴BP稲荷山地区歩道橋上部他工事

拝啓、皆様方には平素より坂城更埴バイパス工事にご協力いただき、誠にありがとうございます。  
この度、国道18号バイパス千曲市稲荷山地区において、横断歩道橋工事をを行います。  
工事期間中は、工事車両の通行などで何かとご不便をおかけしますが、細心の注意を払いながら  
工事を進めてまいりますので、何卒ご理解、ご協力賜りますようお願い申し上げます。  
なお、お気づきの点がございましたら、右下の連絡先までご連絡下さいますようお願い致します。

敬具

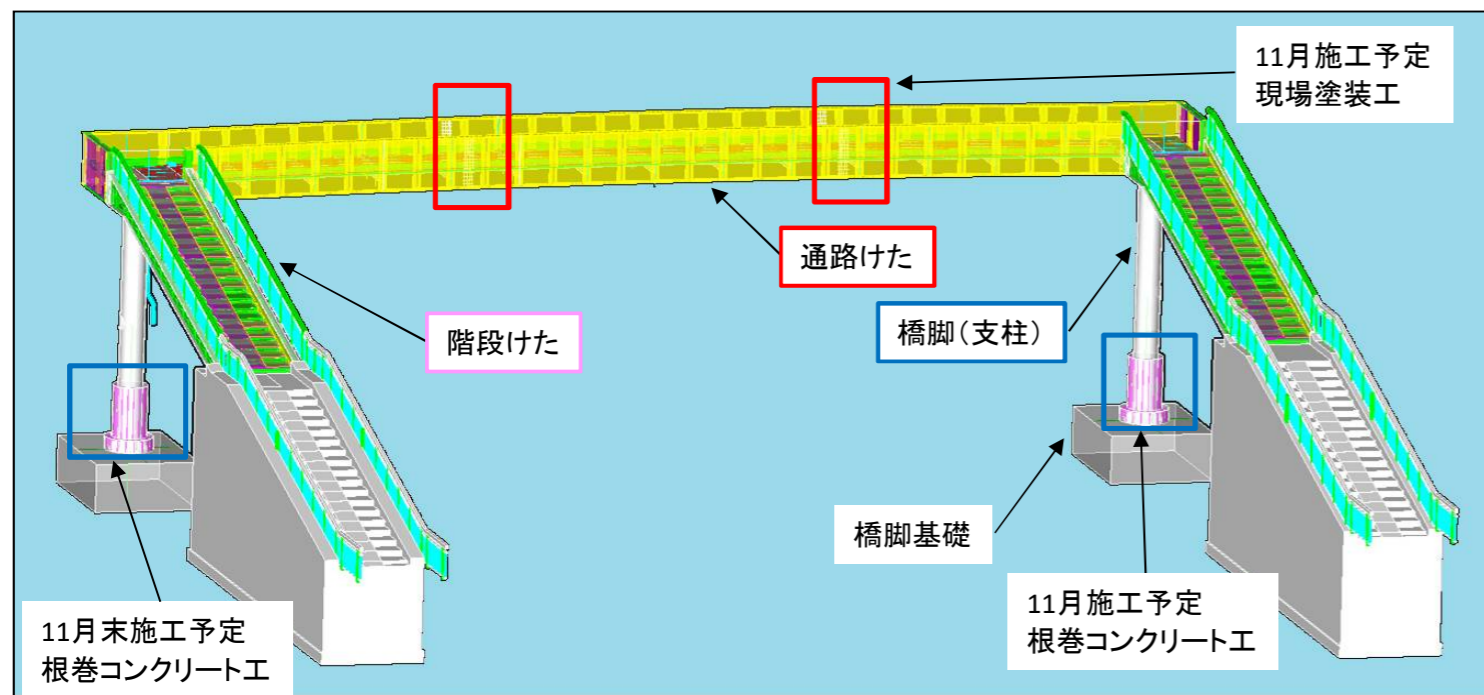

横断歩道橋の完成モデル

### 工程表

	令和7年									令和8年	備 考
	4月	5月	6月	7月	8月	9月	10月	11月	12月	1月	
準備工											設計照査、鋼材手配、起工測量
工場製作工											鋼材切断、組立、溶接、仮組立、塗装
歩道橋架設工											支柱設置、架設、ボルト締め、塗装
橋脚基礎工											掘削、鉄筋、型枠、コンクリート、埋戻
片付け											

凡例 ・計画工程： ■ ・実施工程： ■

### 施工状況



工場塗装工 塗装状況（橋脚）



工場塗装工 塗装状況（階段けた）



橋脚基礎工 橋脚基礎コンクリート施工完了



高欄工 高欄アンカーボルト設置

### 工事予定

令和7年11月・12月は、下記の工事を予定しています。  
11月度：現場塗装工、根巻コンクリート工（鉄筋工、型枠工）  
12月度：根巻コンクリート工（コンクリート打設）、埋め戻し、高欄設置  
○横断歩道橋の架設は、10月末に行います。架設状況の写真は、次回掲載致します。  
※橋面の舗装等の仕上げは、別途工事予定

### 工事情報・お問い合わせ


- ・工 事 件 名 R6国道18号坂城更埴BP稲荷山地区歩道橋上部他工事
- ・工 事 場 所 長野県千曲市稲荷山地先
- ・工 事 期 間 令和7年4月1日 ～ 令和8年1月30日
- ・施 工 者 株式会社 角 藤 TEL：026-246-7240  
現場代理人 若林 誠 TEL：090-4947-3541  
監理技術者 若林 誠 TEL：090-4947-3541
- ・発 注 者 国土交通省 長野国道事務所 工務課

TEL：026-264-7005（直通）

# 坂城更埴バイパス工事だより

## R6国道18号坂城更埴BP稲荷山地区改良8工事

皆様方には、平素より坂城更埴バイパス工事にご協力いただき、ありがとうございます。  
国道18号バイパス千曲市稲荷山地区において、調整池工事、土工事を行います。  
工事期間中は、工事車両の通行等で皆様方にご不便をおかけしますが、最善の対策と誠意をもって安全第一で工事を進めてまいりますので、ご理解とご協力を賜りますよう、お願い申し上げます。

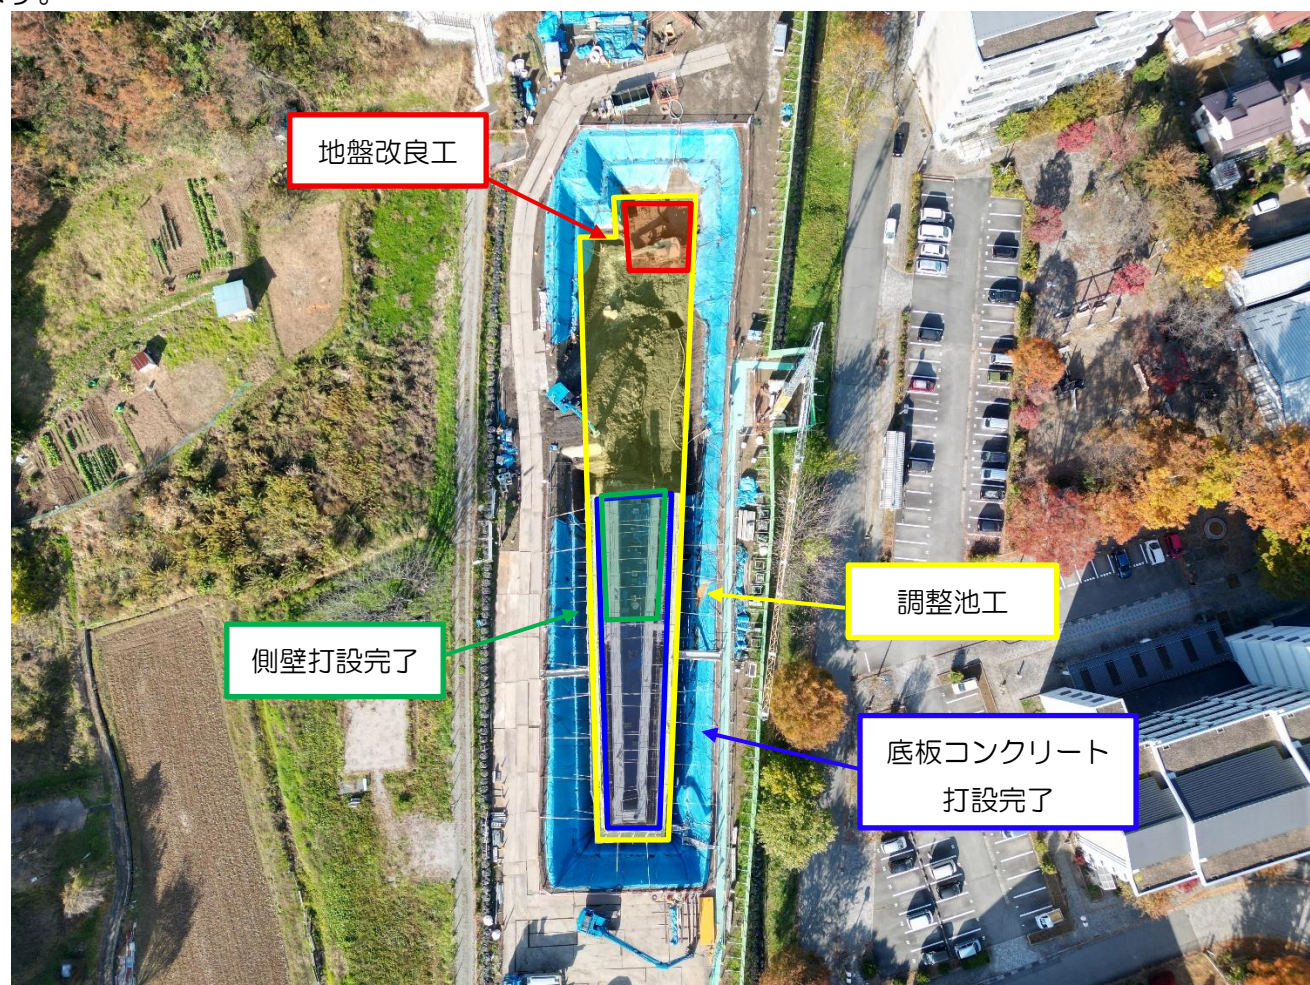

### 施工状況

調整池工 システム型枠設置状況



調整池工 側壁打設状況



地盤改良工 改良状況




### 工事予定

【12.1月】  
調整池部分の掘削、調整池本体工の施工を予定しています。

### 工事情報・お問い合わせ

- ・工事件名 R6国道18号坂城更埴BP稲荷山地区改良8工事
- ・工事場所 長野県千曲市稲荷山地先
- ・工事期間 令和7年2月17日～令和8年1月30日（予定）
- ・施工者 株式会社フクザワコーポレーション TEL：0269-65-3113  
現場代理人 西條 大地 TEL：080-9566-7413  
監理技術者 阿部 翔大 TEL：080-9566-7412
- ・発注者 国土交通省 長野国道事務所 工務課 TEL：026-264-7005（直通）

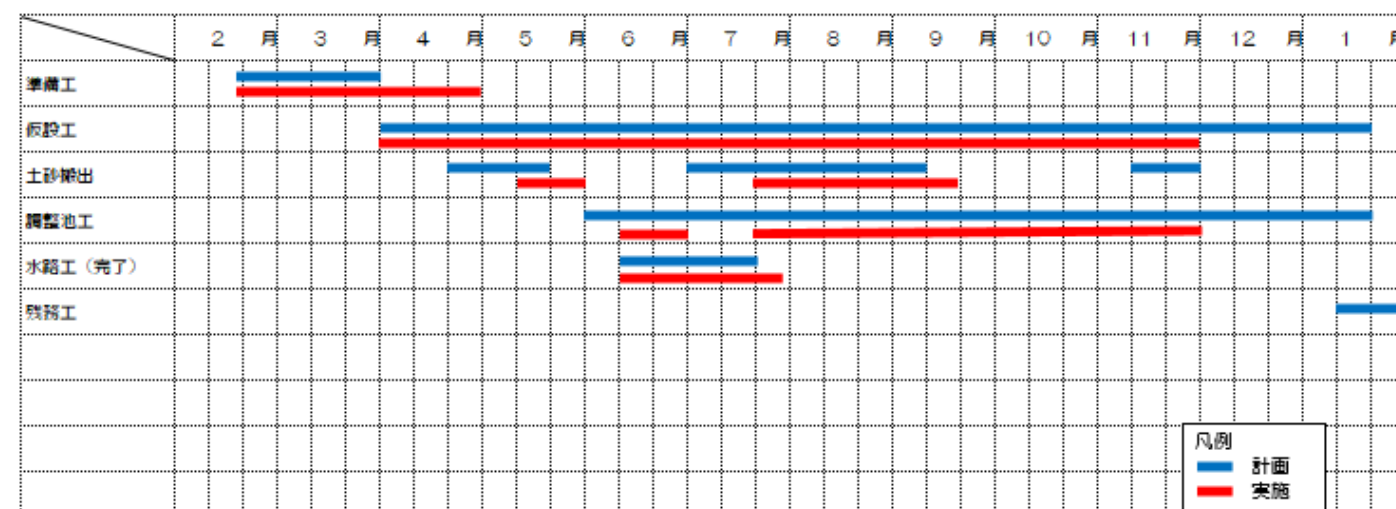


# 坂城更埴バイパス工事だより

## R6国道18号坂城更埴BP稲荷山地区歩道橋上部他工事

拝啓、皆様方には平素より坂城更埴バイパス工事にご協力いただき、誠にありがとうございます。  
この度、国道18号バイパス千曲市稲荷山地区において、横断歩道橋工事をを行います。  
工事期間中は、工事車両の通行などで何かとご不便をおかけしますが、細心の注意を払いながら  
工事を進めてまいりますので、何卒ご理解、ご協力賜りますようお願い申し上げます。  
なお、お気づきの点がございましたら、右下の連絡先までご連絡下さいますようお願い致します。

敬具

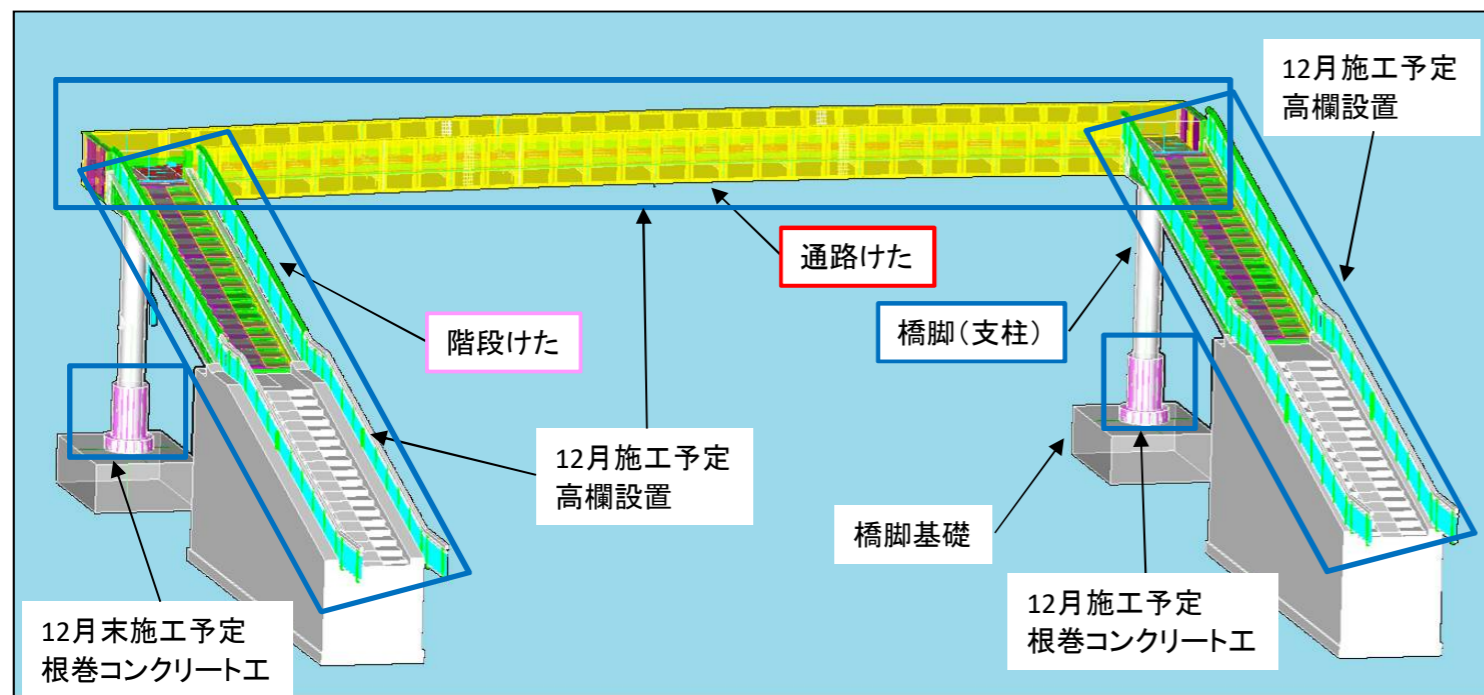

横断歩道橋の完成モデル

### 工程表

	令和7年									令和8年	備 考
	4月	5月	6月	7月	8月	9月	10月	11月	12月	1月	
準備工											設計照査、鋼材手配、起工測量
工場製作工											鋼材切断、組立、溶接、仮組立、塗装
歩道橋架設工											支柱設置、架設、ボルト締め、塗装
橋脚基礎工											掘削、鉄筋、型枠、コンクリート、埋戻
片付け											

凡例 ・計画工程： ■ ・実施工程： ■

### 施工状況



横断歩道橋架設工 橋脚（支柱）架設状況



横断歩道橋架設工 通路けた架設状況



横断歩道橋架設工 階段けた架設状況



現場塗装工 塗装状況

### 工事予定

令和7年12月、令和8年1月は、下記の工事を予定しています。  
12月度：根巻コンクリート工（コンクリート打設）、埋め戻し、高欄設置  
1月度：片付け

※橋面の舗装等の仕上げは、別途工事予定

### 工事情報・お問い合わせ

- ・工 事 件 名 R6国道18号坂城更埴BP稲荷山地区歩道橋上部他工事
- ・工 事 場 所 長野県千曲市稲荷山地区
- ・工 事 期 間 令和7年4月1日 ～ 令和8年1月30日
- ・施 工 者 株式会社 角 藤 TEL：026-246-7240  
現場代理人 若林 誠 TEL：090-4947-3541  
監理技術者 若林 誠 TEL：090-4947-3541
- ・発 注 者 国土交通省 長野国道事務所 工務課

TEL：026-264-7005（直通）