


凡 例

名称	記号
給水区域	——
大池系	——
八幡地区	——
中原系	——
山の神系	——
郡系	——
桑原地区	——
本郷系	——
佐野小坂系	——
大田原地区	——
榊平地区	——
県営水道	——

名称	記号
水源	△
沈澱池	□
浄水場	□
配水池・調整槽	□
接合井	□
減圧槽	□
ポンプ場	○
管路	——

市営水道事業施設平面図

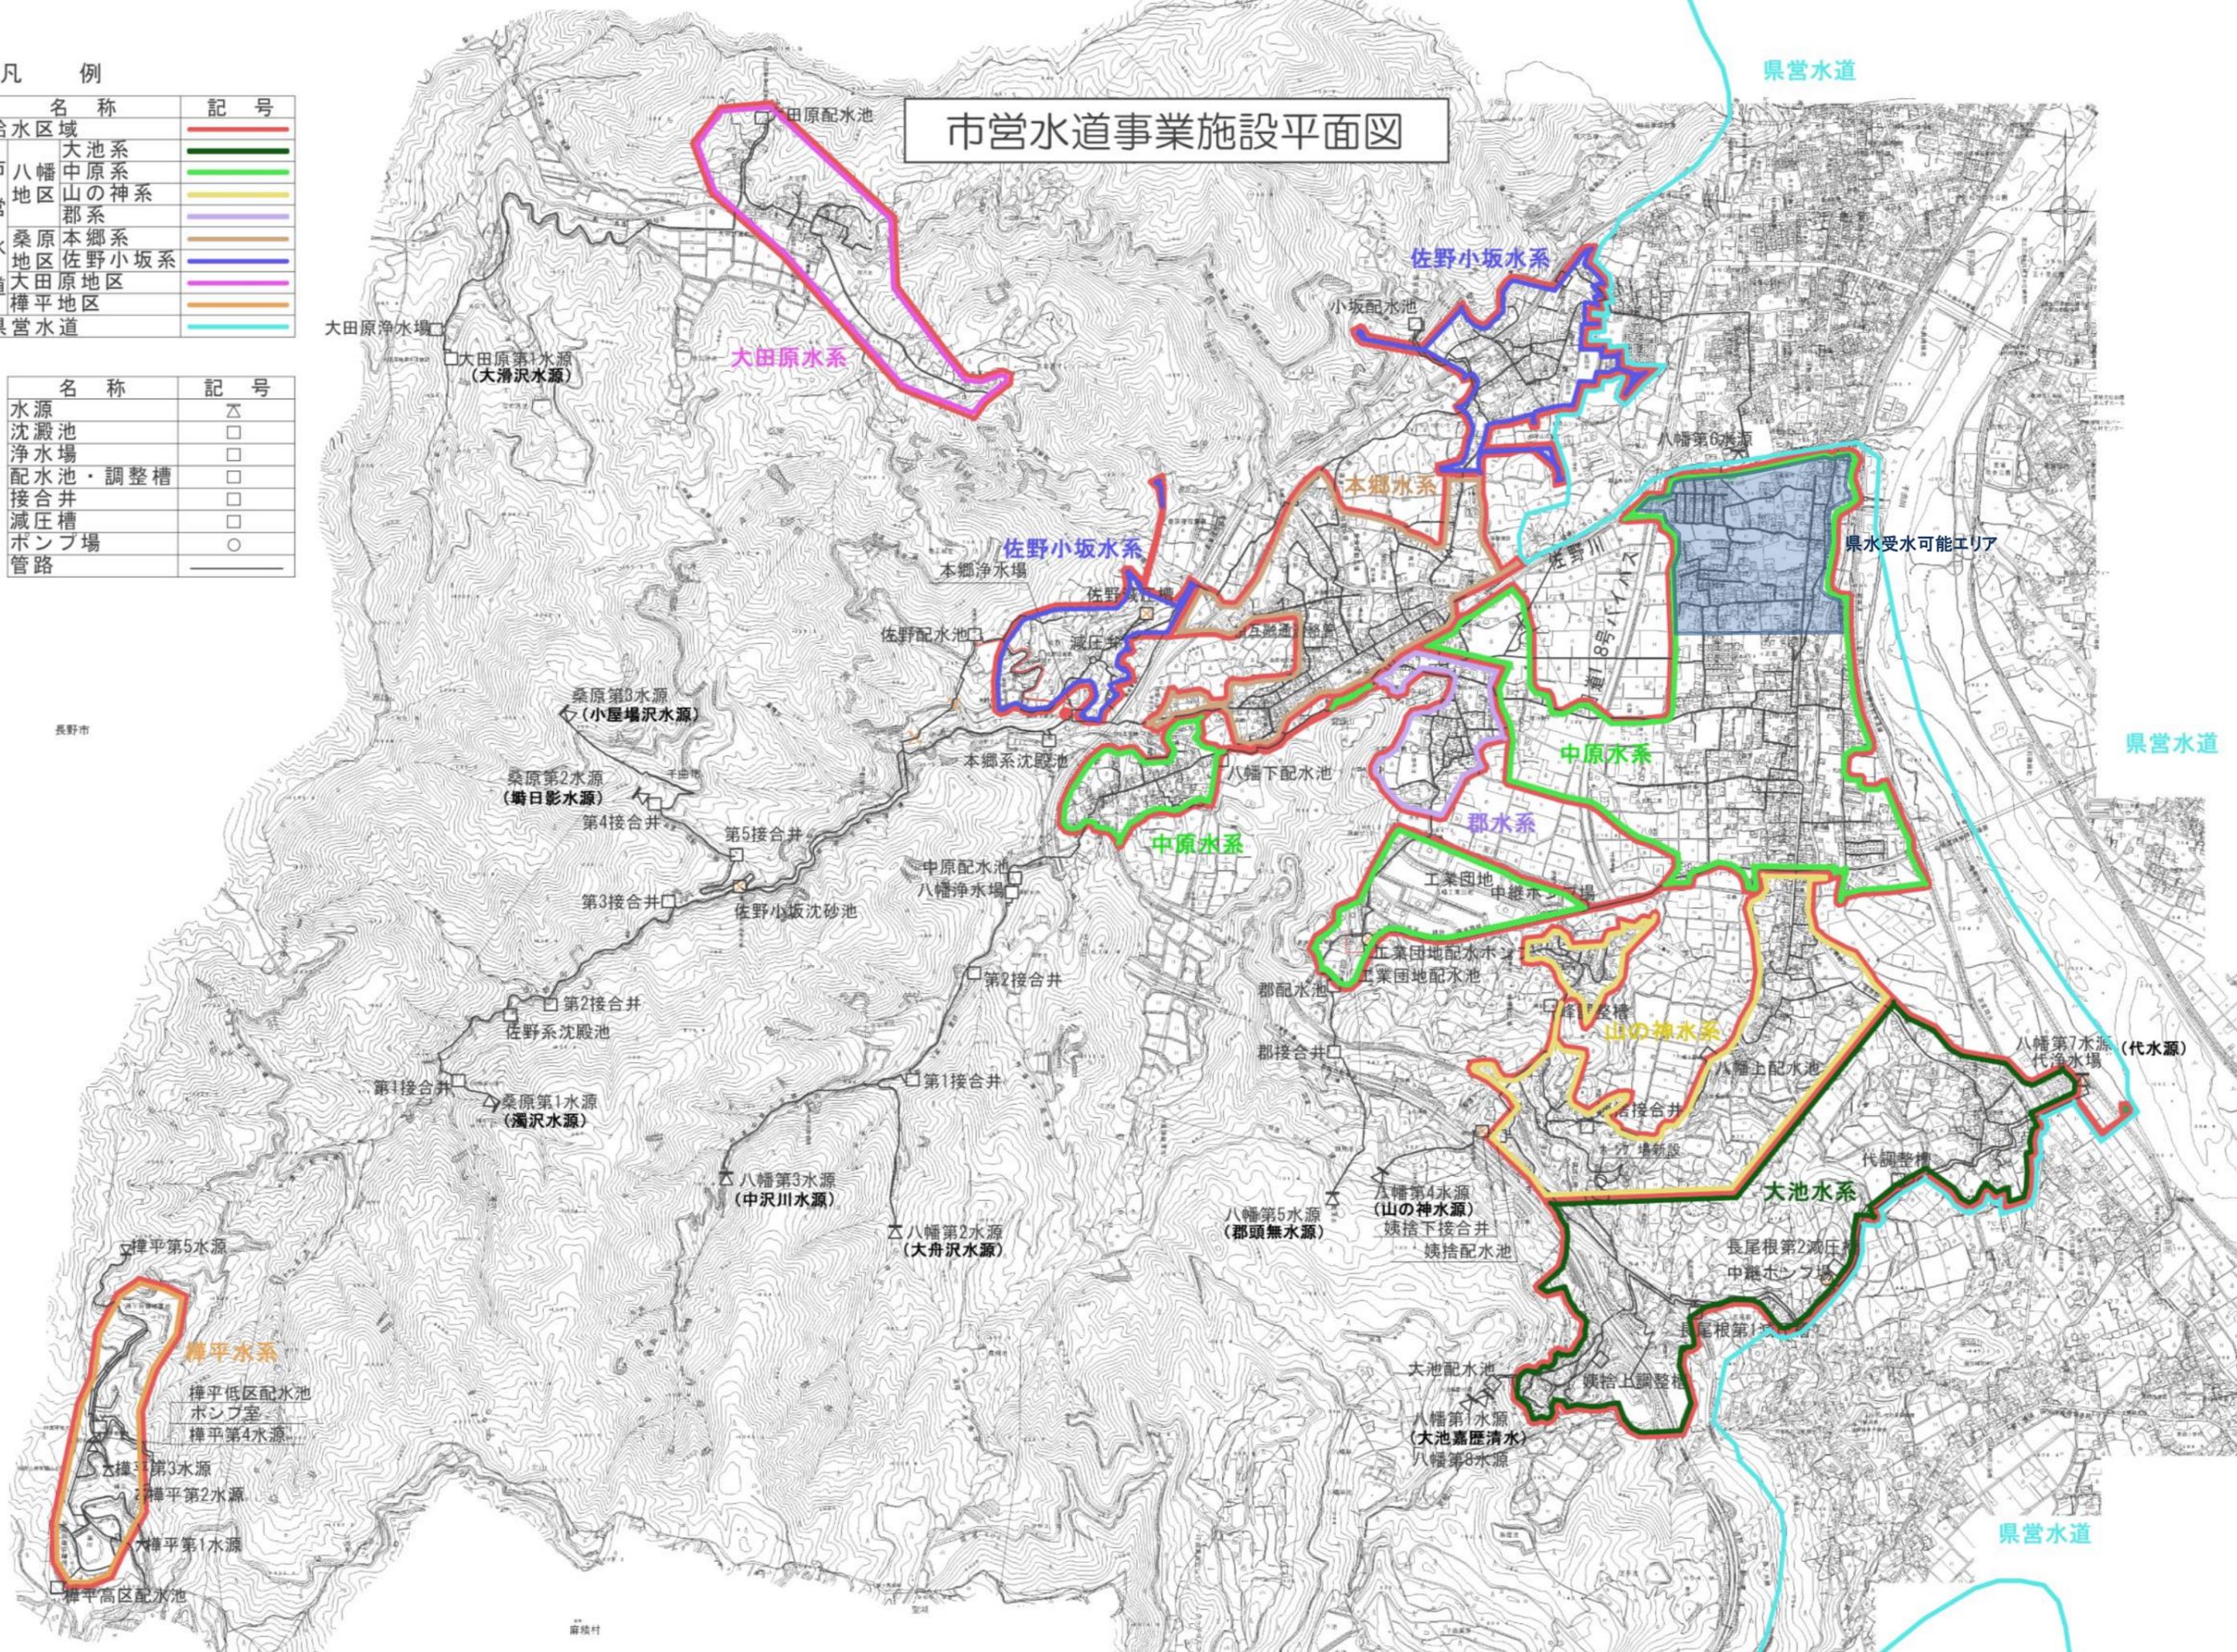

県営水道