


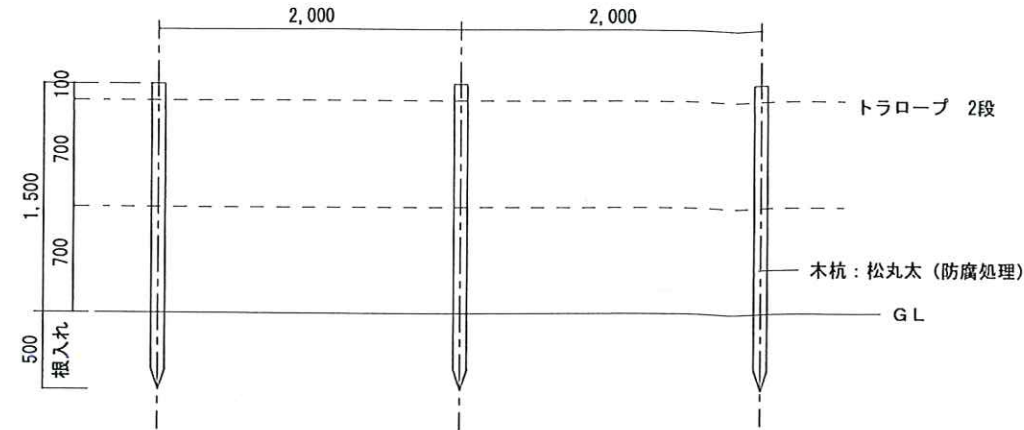


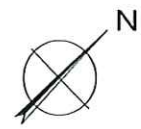

防護柵仕様図 S 1:50

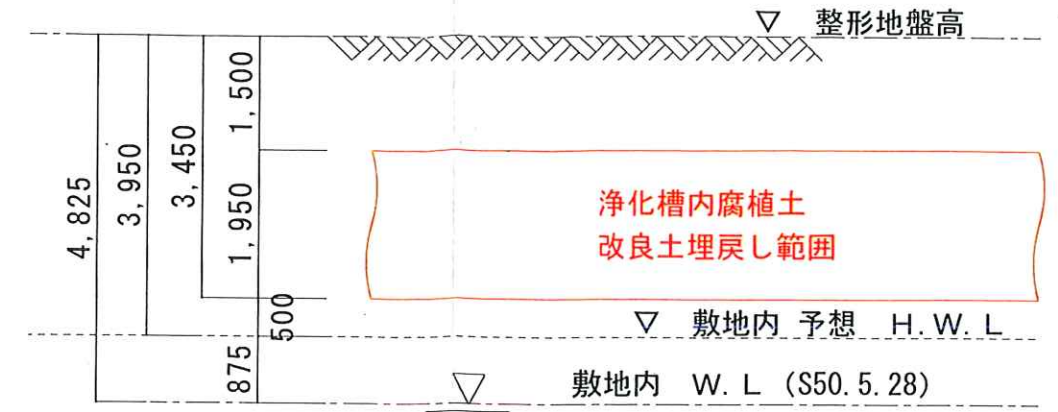

改良土埋戻し図 S 1:100

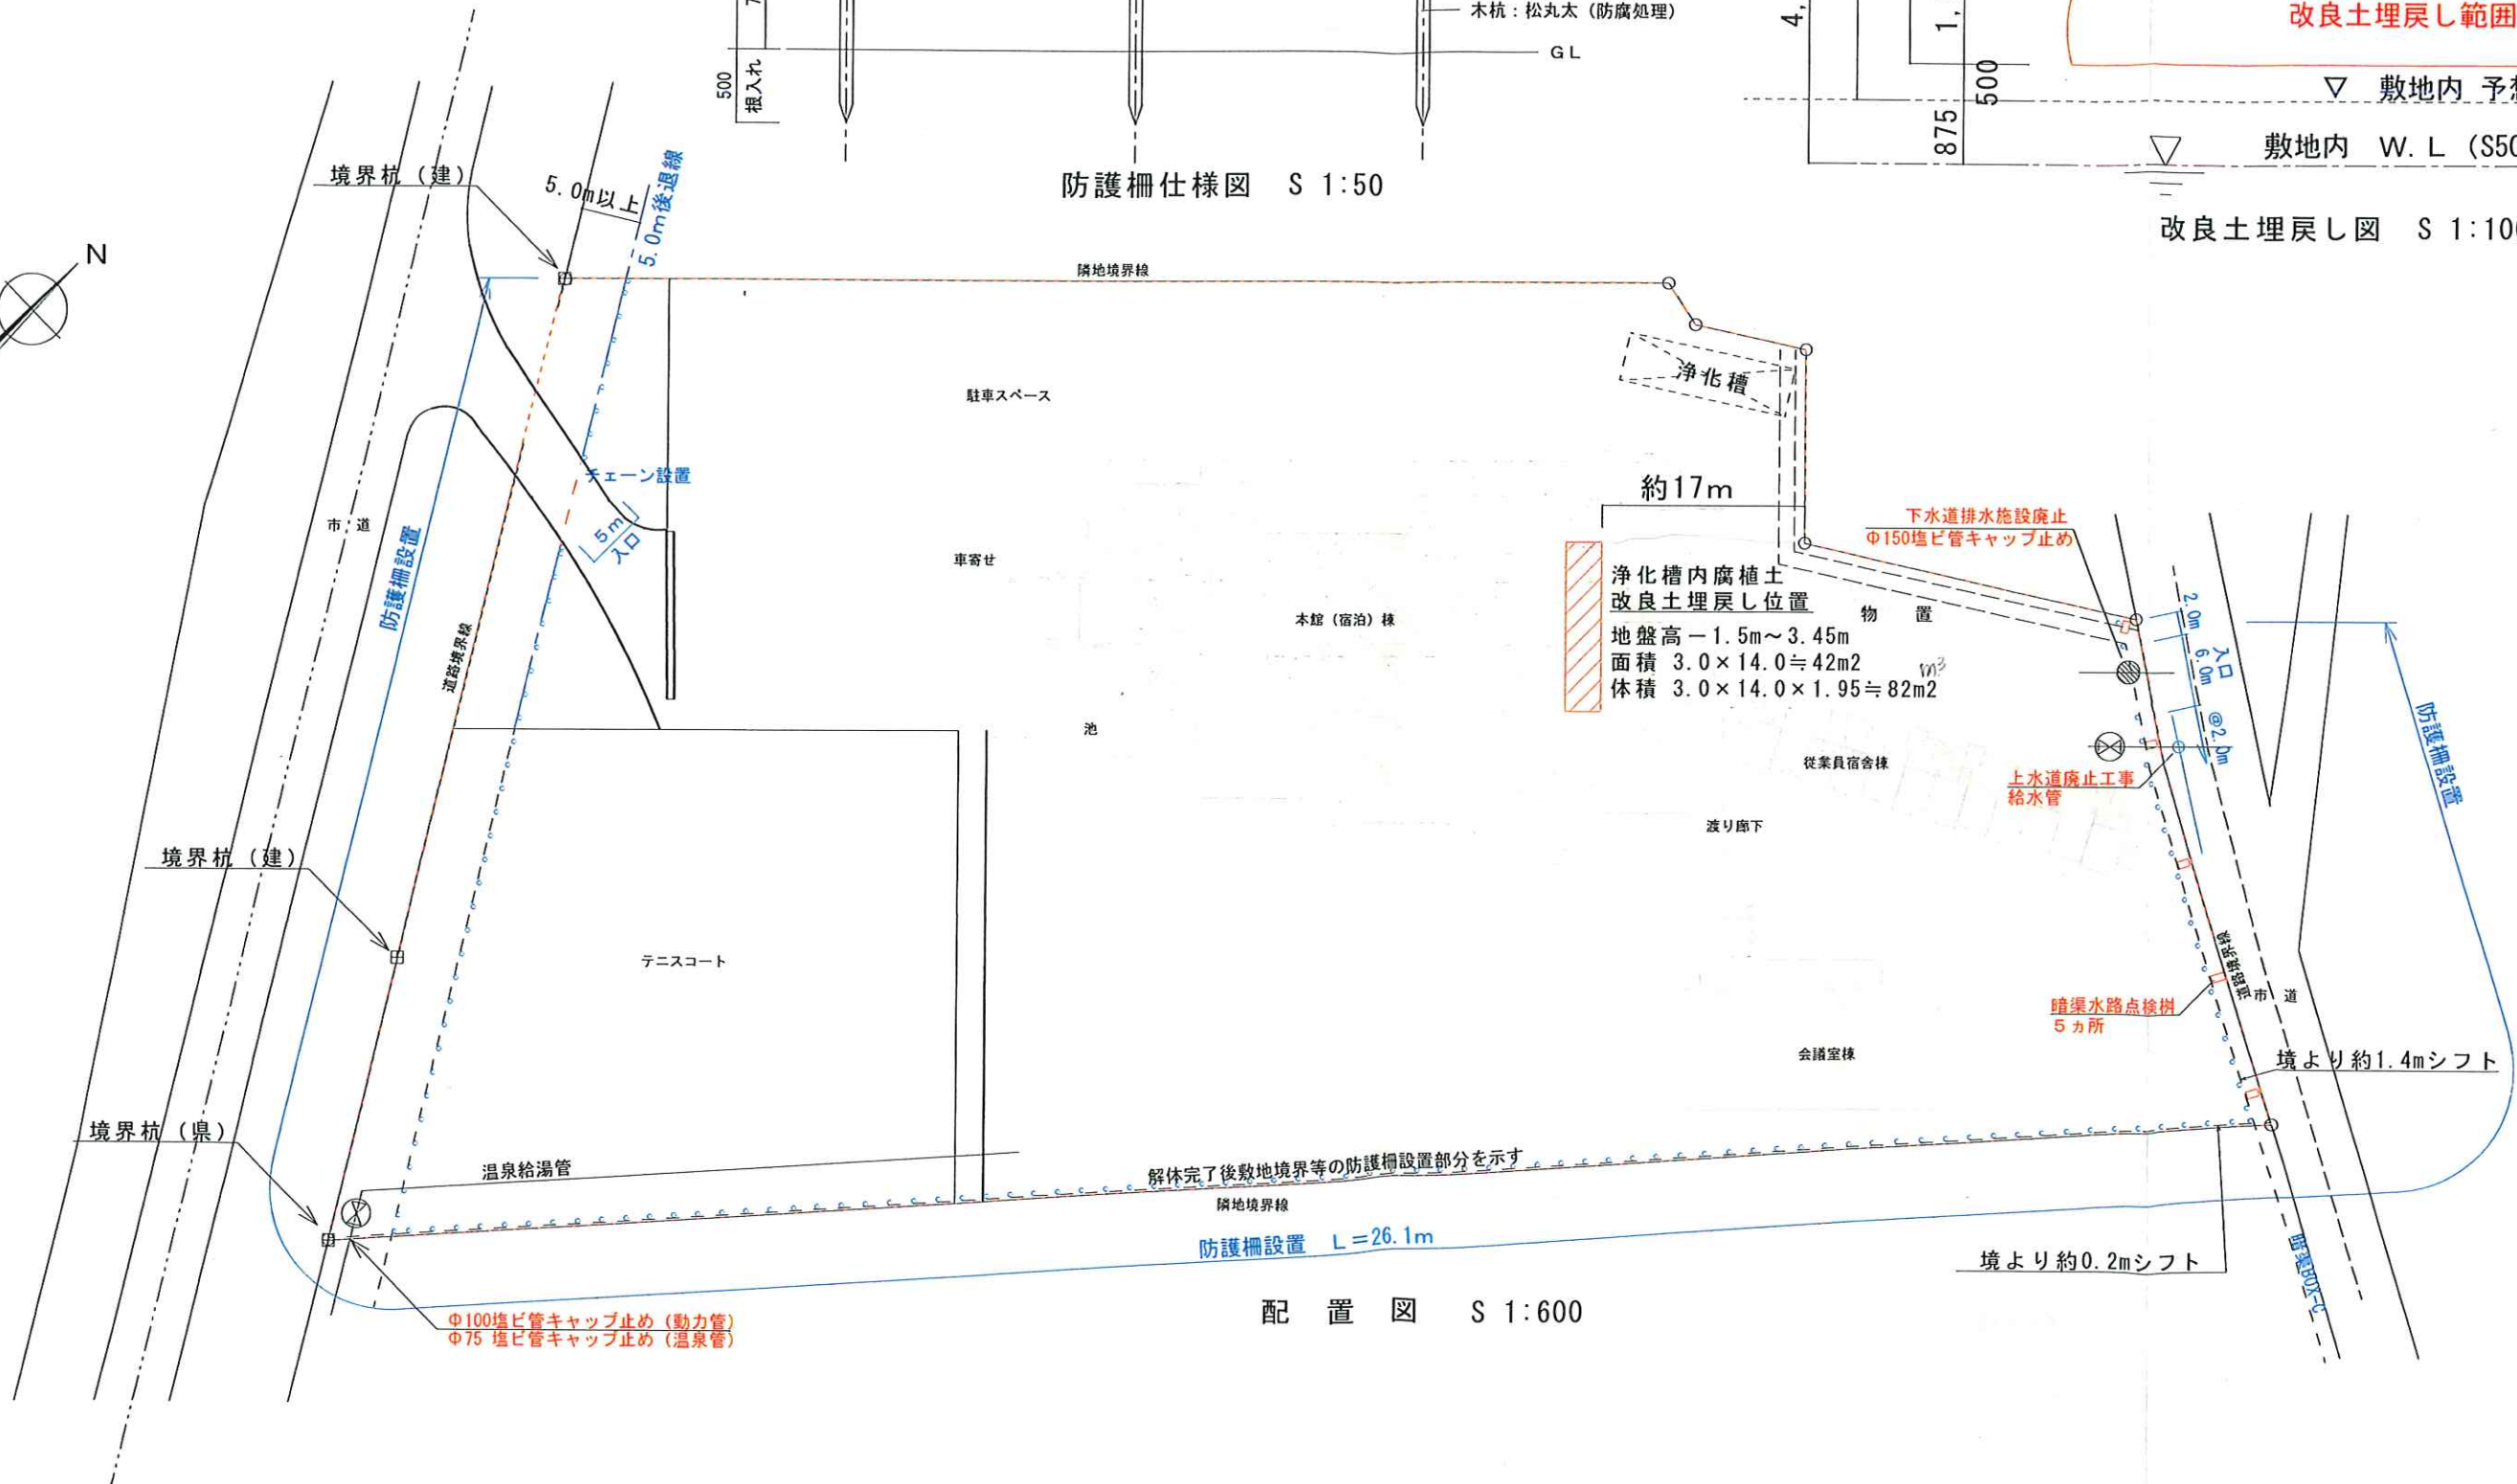

配置図 S 1:600



長坂建設(株)

工事名

平成28年度 地方職員共済組合戸倉保養所 名月荘解体工事

図面名

案内図 配置図

縮尺

1:600, 100, 50

図面番号

K-2

日付

分類

意匠