


資料3 事業予定地現況図

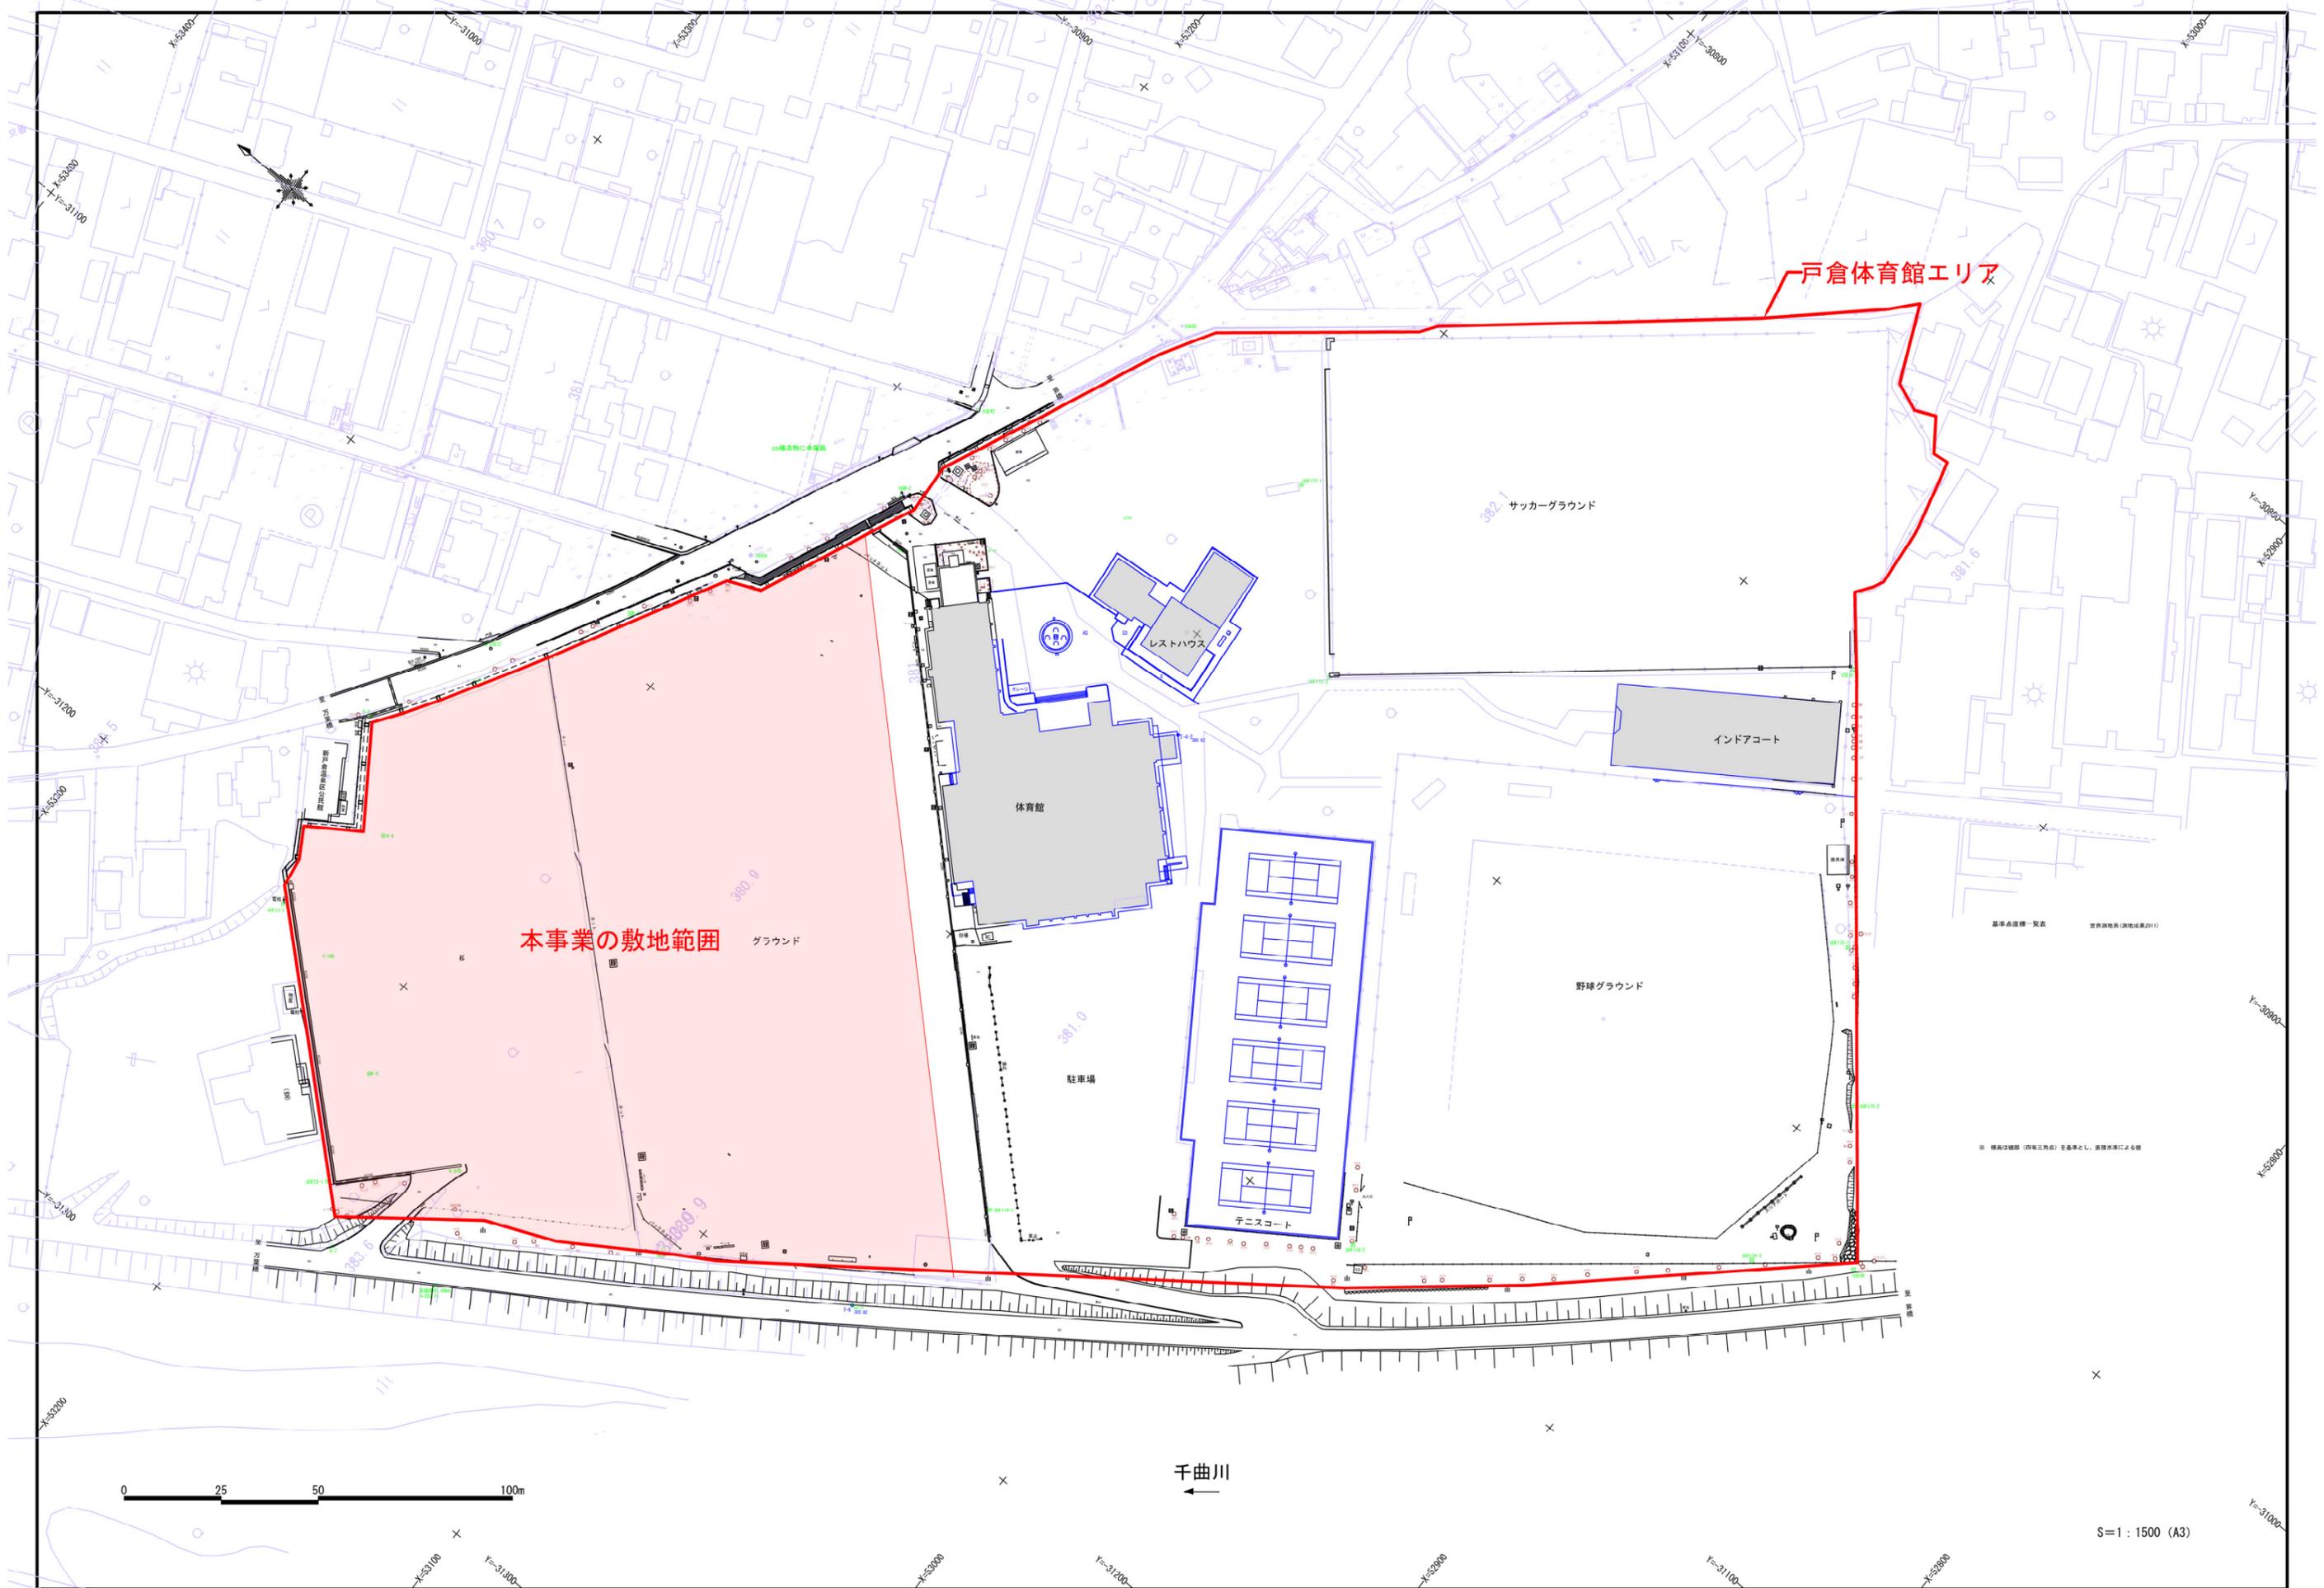

戸倉体育館エリア

本事業の敷地範囲

グラウンド

体育館

レストハウス

テニスコート

インドアコート

サッカーグラウンド

野球グラウンド

駐車場

千曲川

● 標高は標高(四等三角点)を基準とし、道路水準による値

S=1:1500 (A3)