




ネーミングライツ
サイン設置（案）

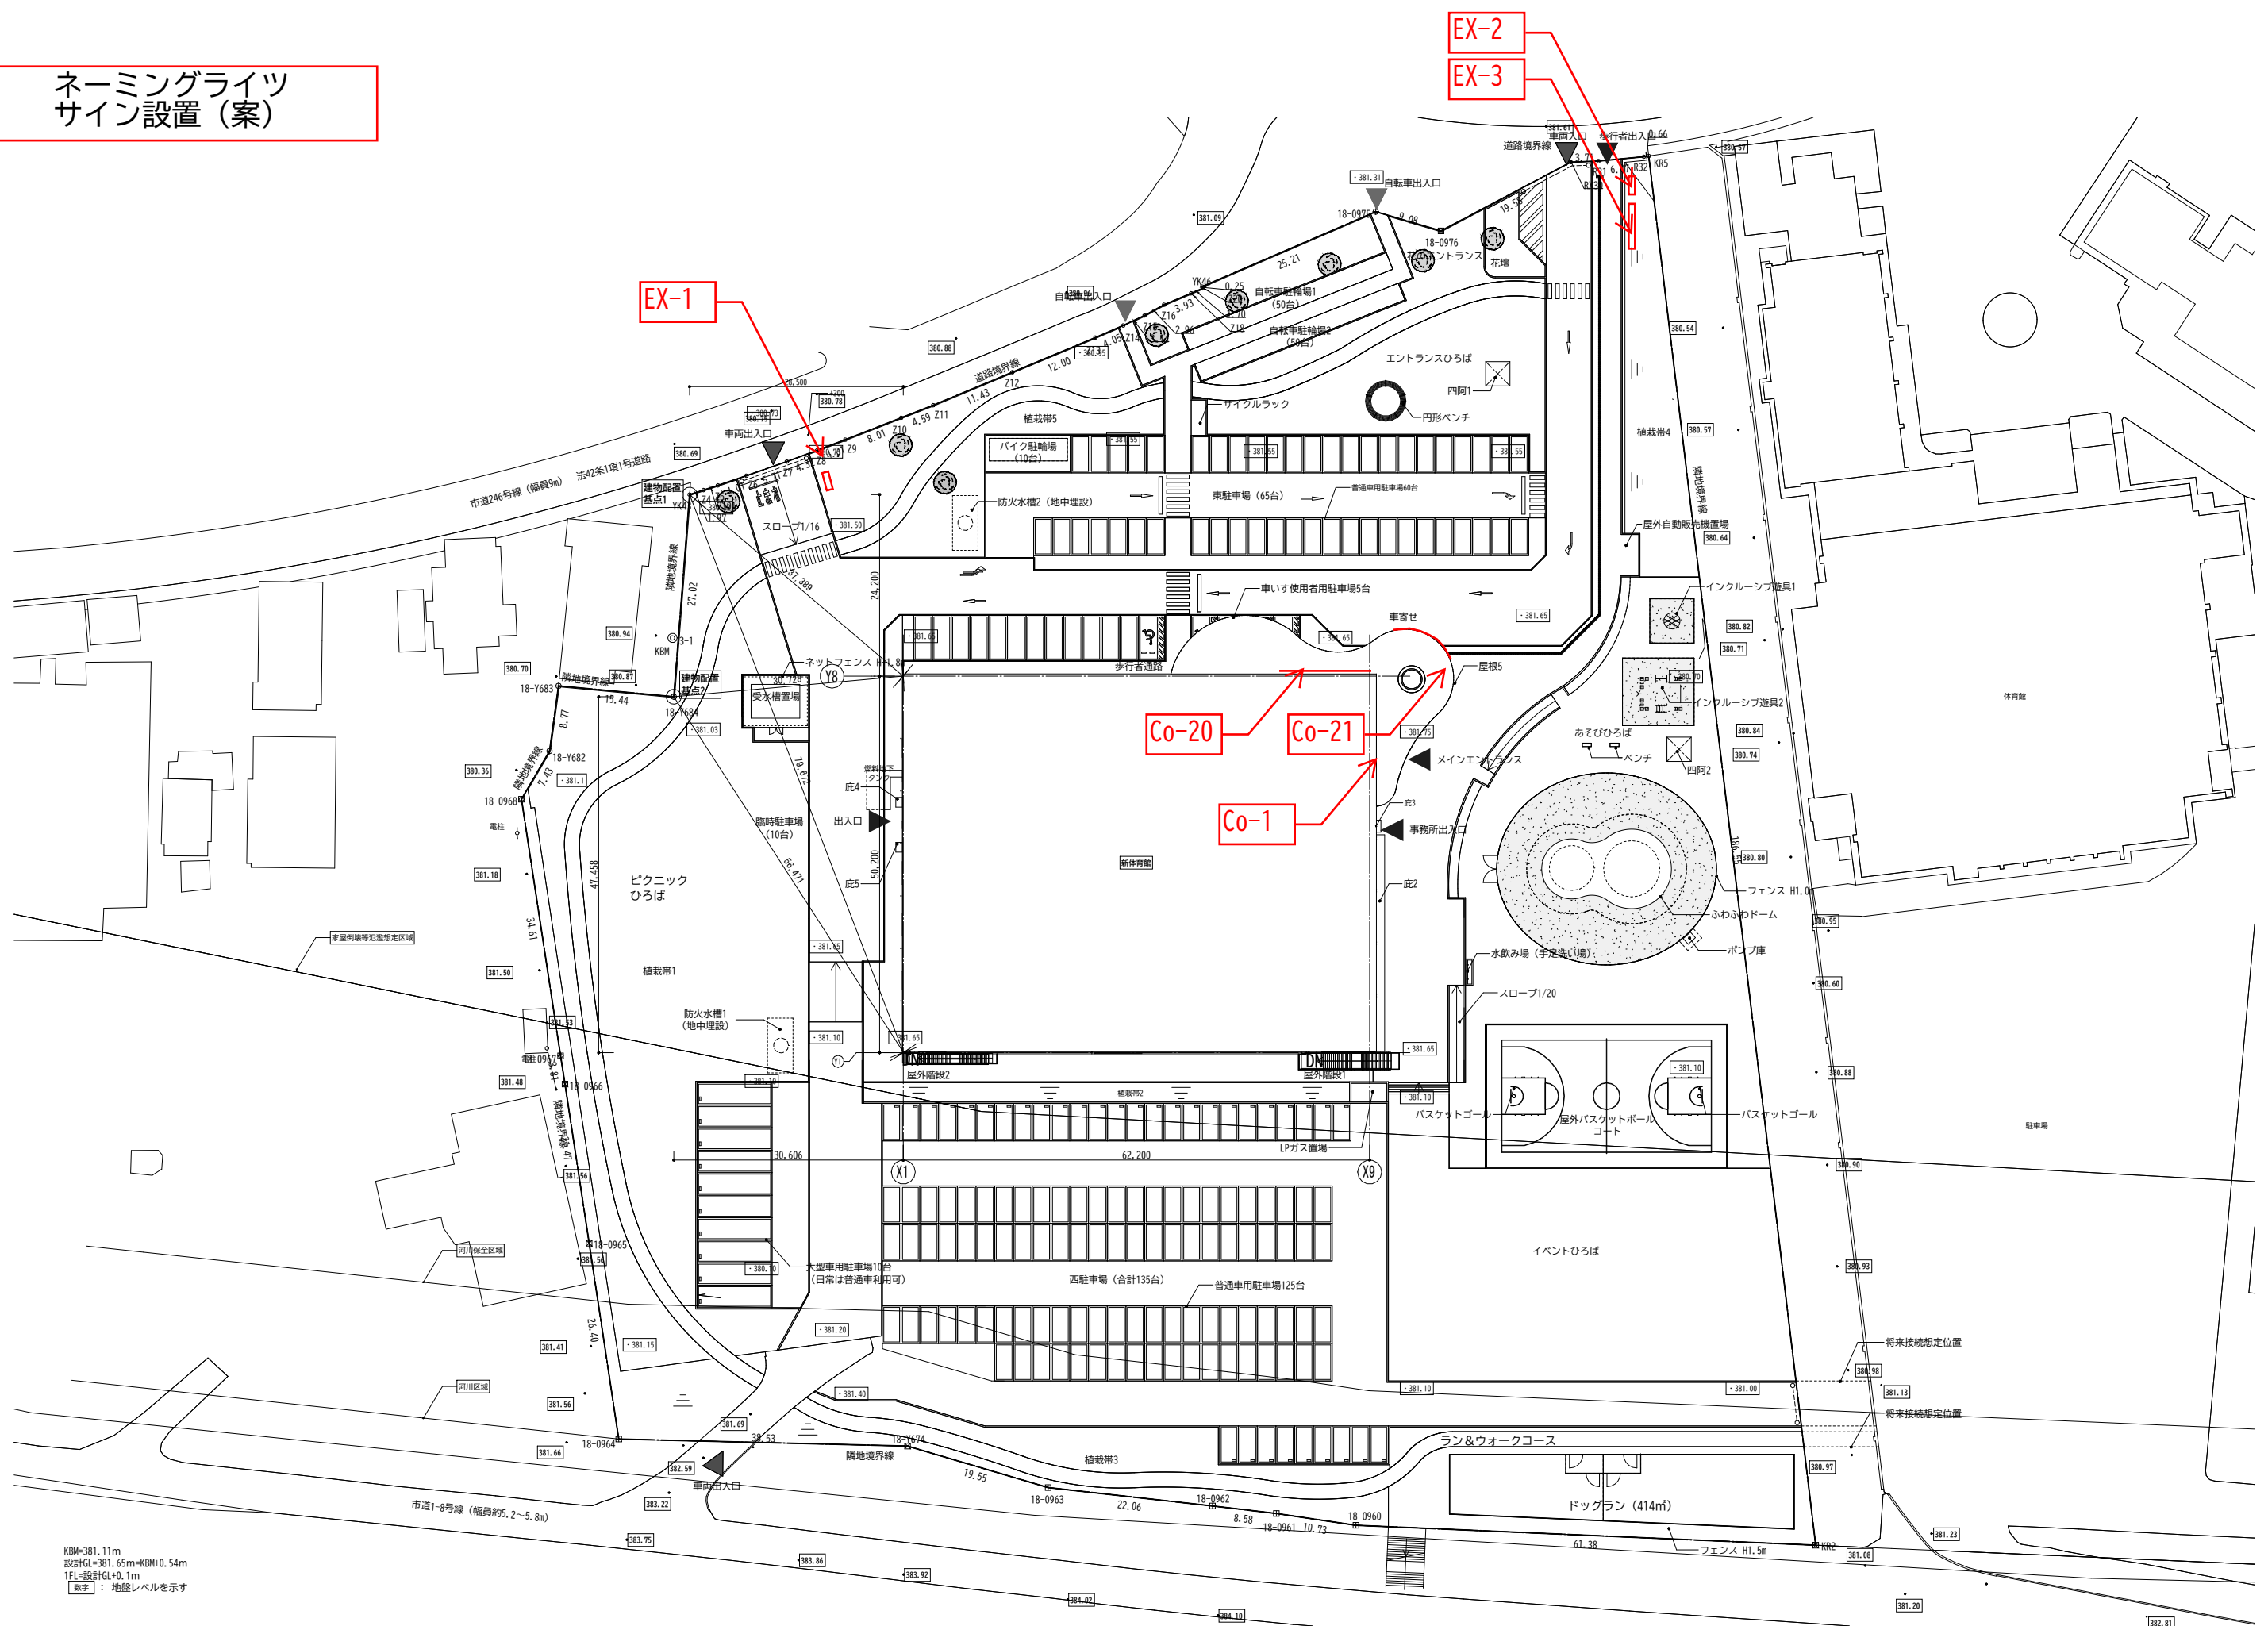

上図は検討中の案であり今後変更が生じる場合があります。

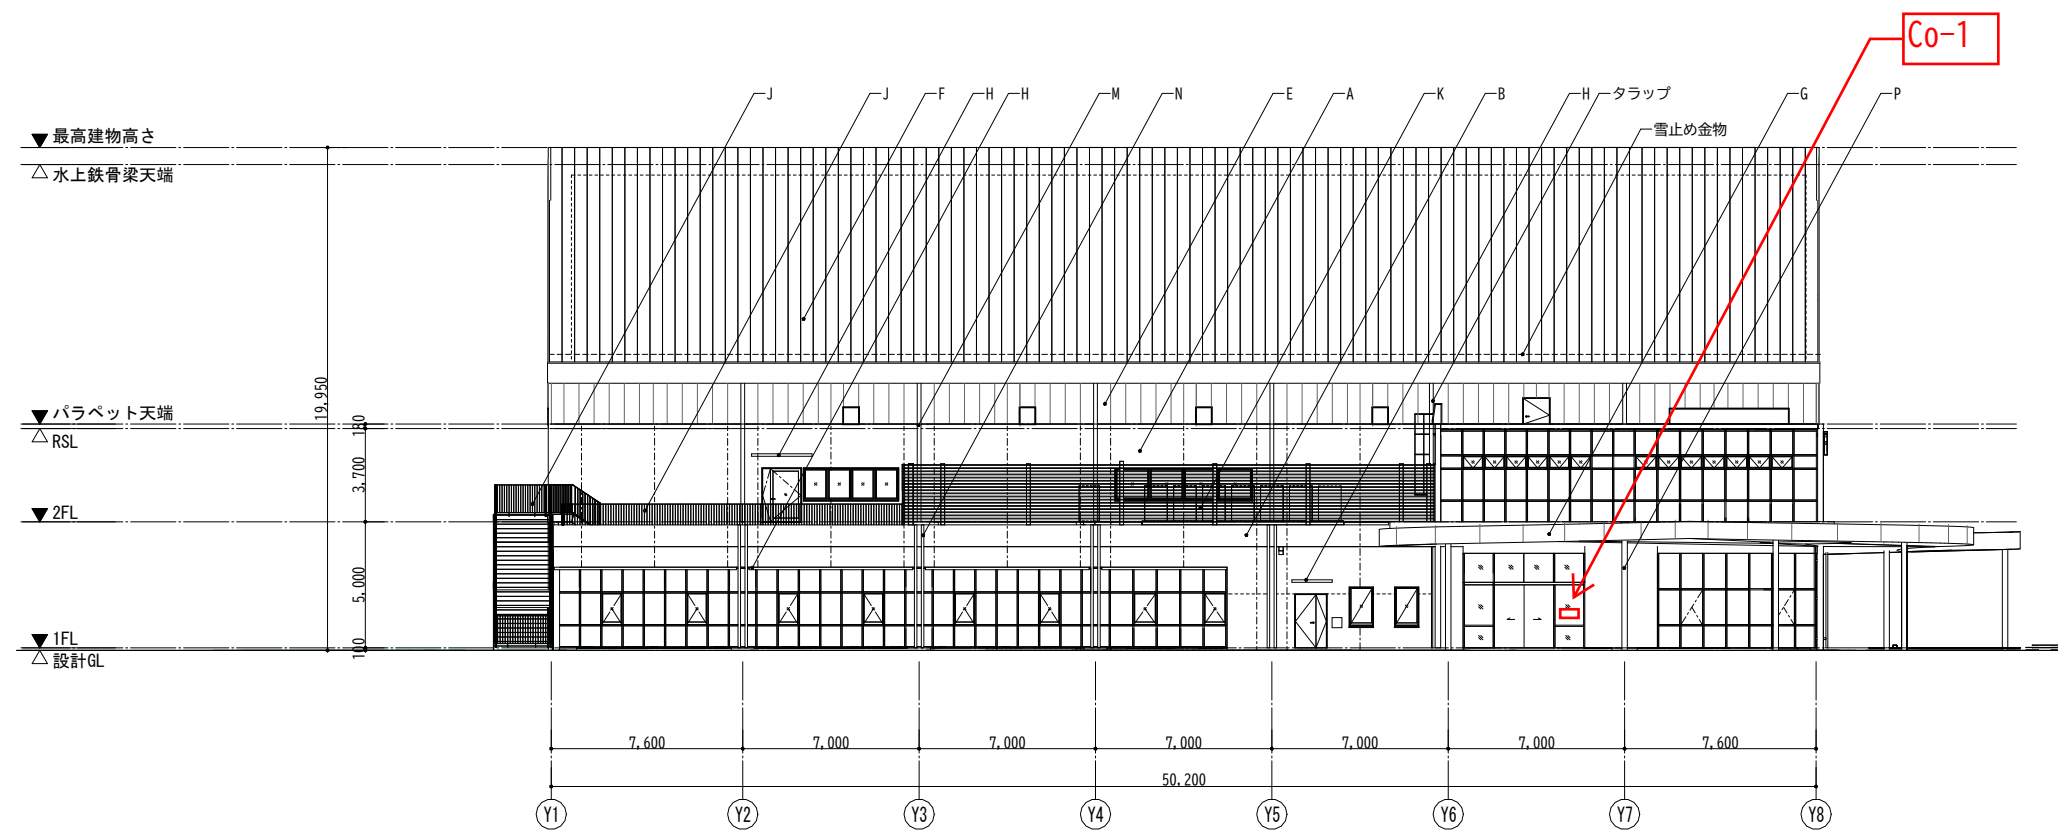


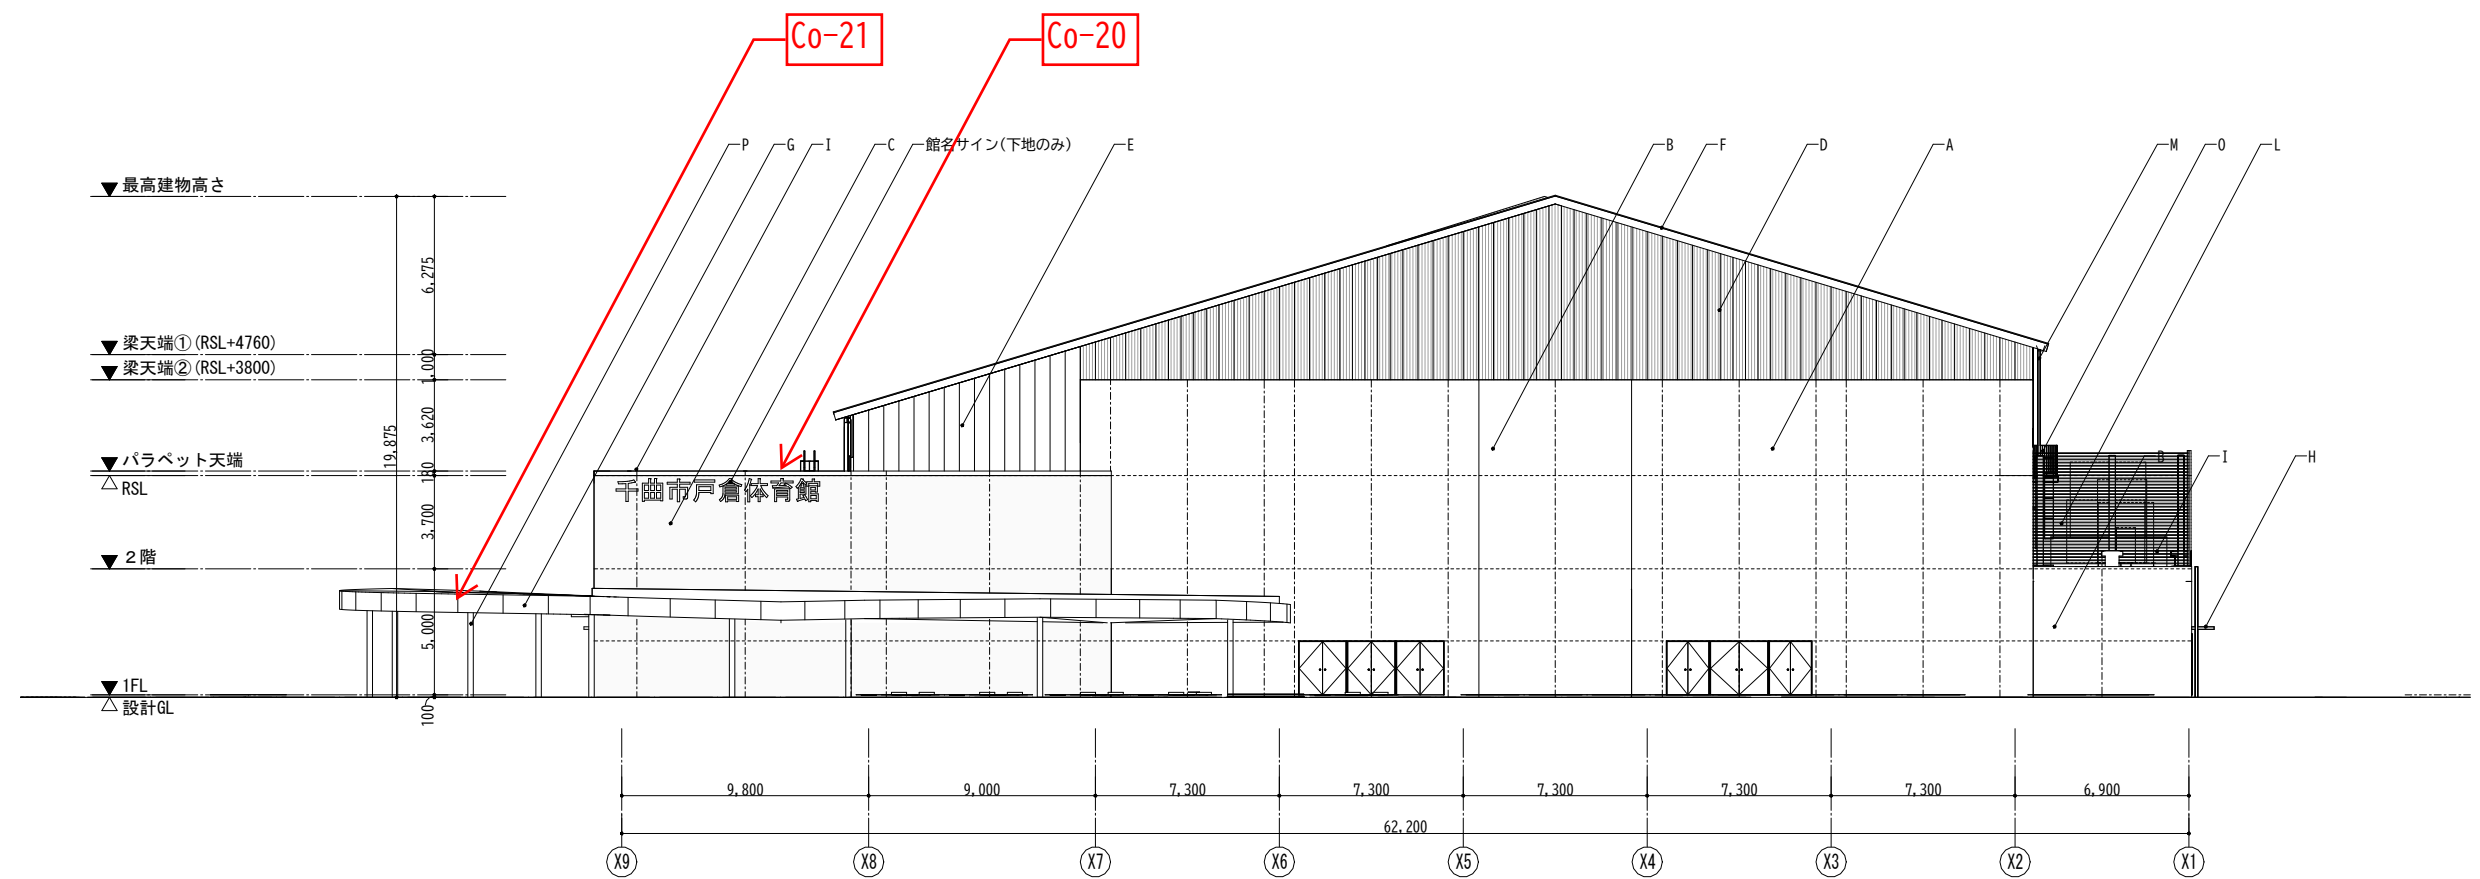

上図は検討中の案であり今後変更が生じる場合があります。

Ex-1 施設名称自立サイン(メイン)

- ①本体:SUS加工 焼付塗装
- ②本体上部:SUS加工 焼付塗装
- ③表記文字:SUS 切文字 t3 焼付塗装
- ④側面:長期耐候性屋外用シート加工
- ⑤アップバースポット照明 x2台

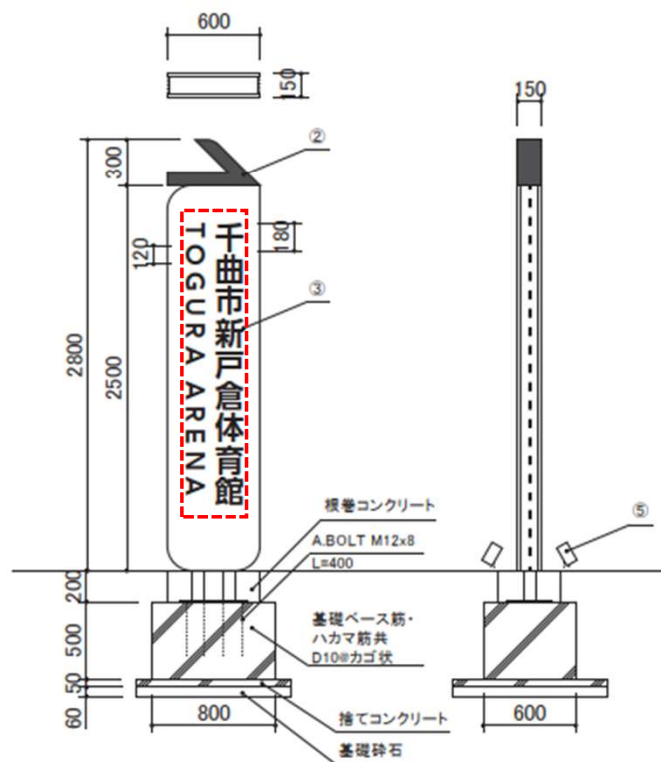


※基礎工事(建築工事)
※一次側電源工事(電気工事) ※③は別途ネーミングライツ事業者工事とする。 1/50

③表記文字・⑤照明器具をネーミングライツ工事とする。
本体、基礎、照明電源は建築工事とする。

Ex-2 施設名称自立サイン(車両専用)

- ①本体:SUS加工 焼付塗装
- ②表記文字:SUS 切文字 t3 焼付塗装
- ③表記ピクトグラム:SUS 切文字 t3 焼付塗装
- ④アップバースポット照明 x2台

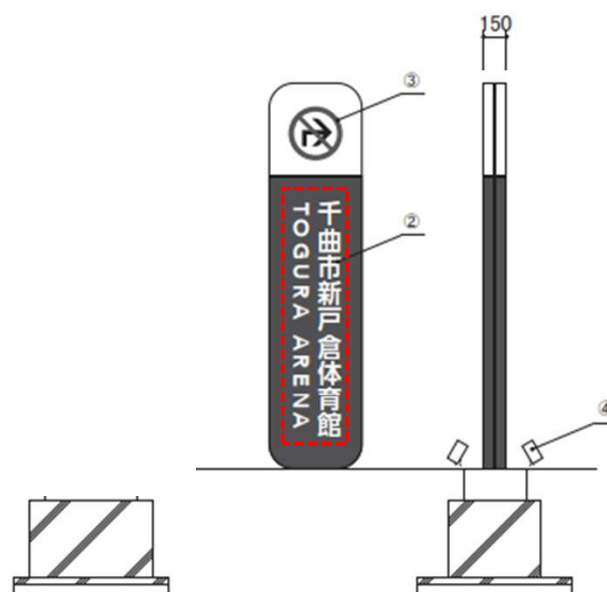


※基礎工事(建築工事)
※一次側電源工事(電気工事) ※②は別途ネーミングライツ事業者工事とする。 1/50

③表記文字・⑤照明器具をネーミングライツ工事とする。
本体、基礎、照明電源は建築工事とする。

Ex-3 施設全体案内自立サイン

- ①本体:SUS加工 焼付塗装
- ②表記文字1:SUS 切文字 t3 焼付塗装(両面)
- ③表記文字2:長期耐候性屋外用シート加工(両面)
- ④マップ:長期耐候性屋外用インクジェットシート(両面)/マップ部分SUS加工
- ⑤アップバースポット照明 x4台

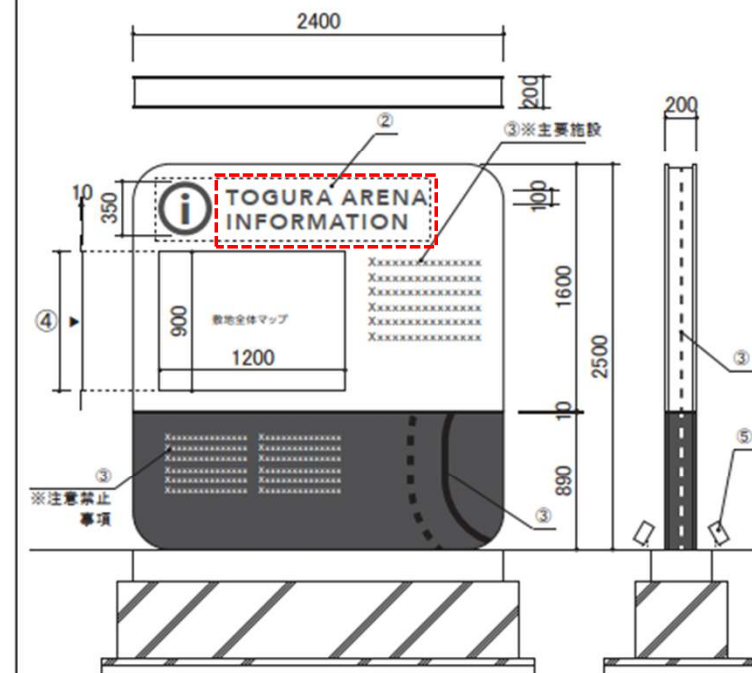

※基礎工事(建築工事)
※一次側電源工事(電気工事) ※②は別途ネーミングライツ事業者工事とする。 1/50

③表記文字・照明器具⑤をネーミングライツ工事とする。
本体、基礎、照明電源は建築工事とする。

Co-1	施設名称サイン1(入口)
------	--------------

・ABS樹脂切文字t5mm 塗装仕上げ(裏面シート切文字)

100
60
千曲市新戸倉体育館
TOGURA ARENA

※別途ネーミングライツ事業者工事とする。

ネーミングライツ工事とする。

Co-20	施設名称サイン2(外壁)
-------	--------------

・本体:LED内照式 SUSチャンネル加工焼付塗装
・表面:乳半アクリル+デュアルカラーフィルム(正面発光)

≒8900
900
100
千曲市新戸倉体育館

※一次側電源工事(電気工事)
※本体及び本体支持材は、別途ネーミングライツ事業者工事とする。

本体文字および取付下地材をネーミングライツ工事とする。
照明電源を建築工事とする。

1/150

Co-21	施設名称サイン3(幕板)
-------	--------------

・SUSチャンネル加工焼付塗装

≒8500
700
500
TOGURA ARENA

※本体及び本体支持材は、別途ネーミングライツ事業者工事とする。

本体文字および取付下地材をネーミングライツ工事とする。

1/150

1/20

15