

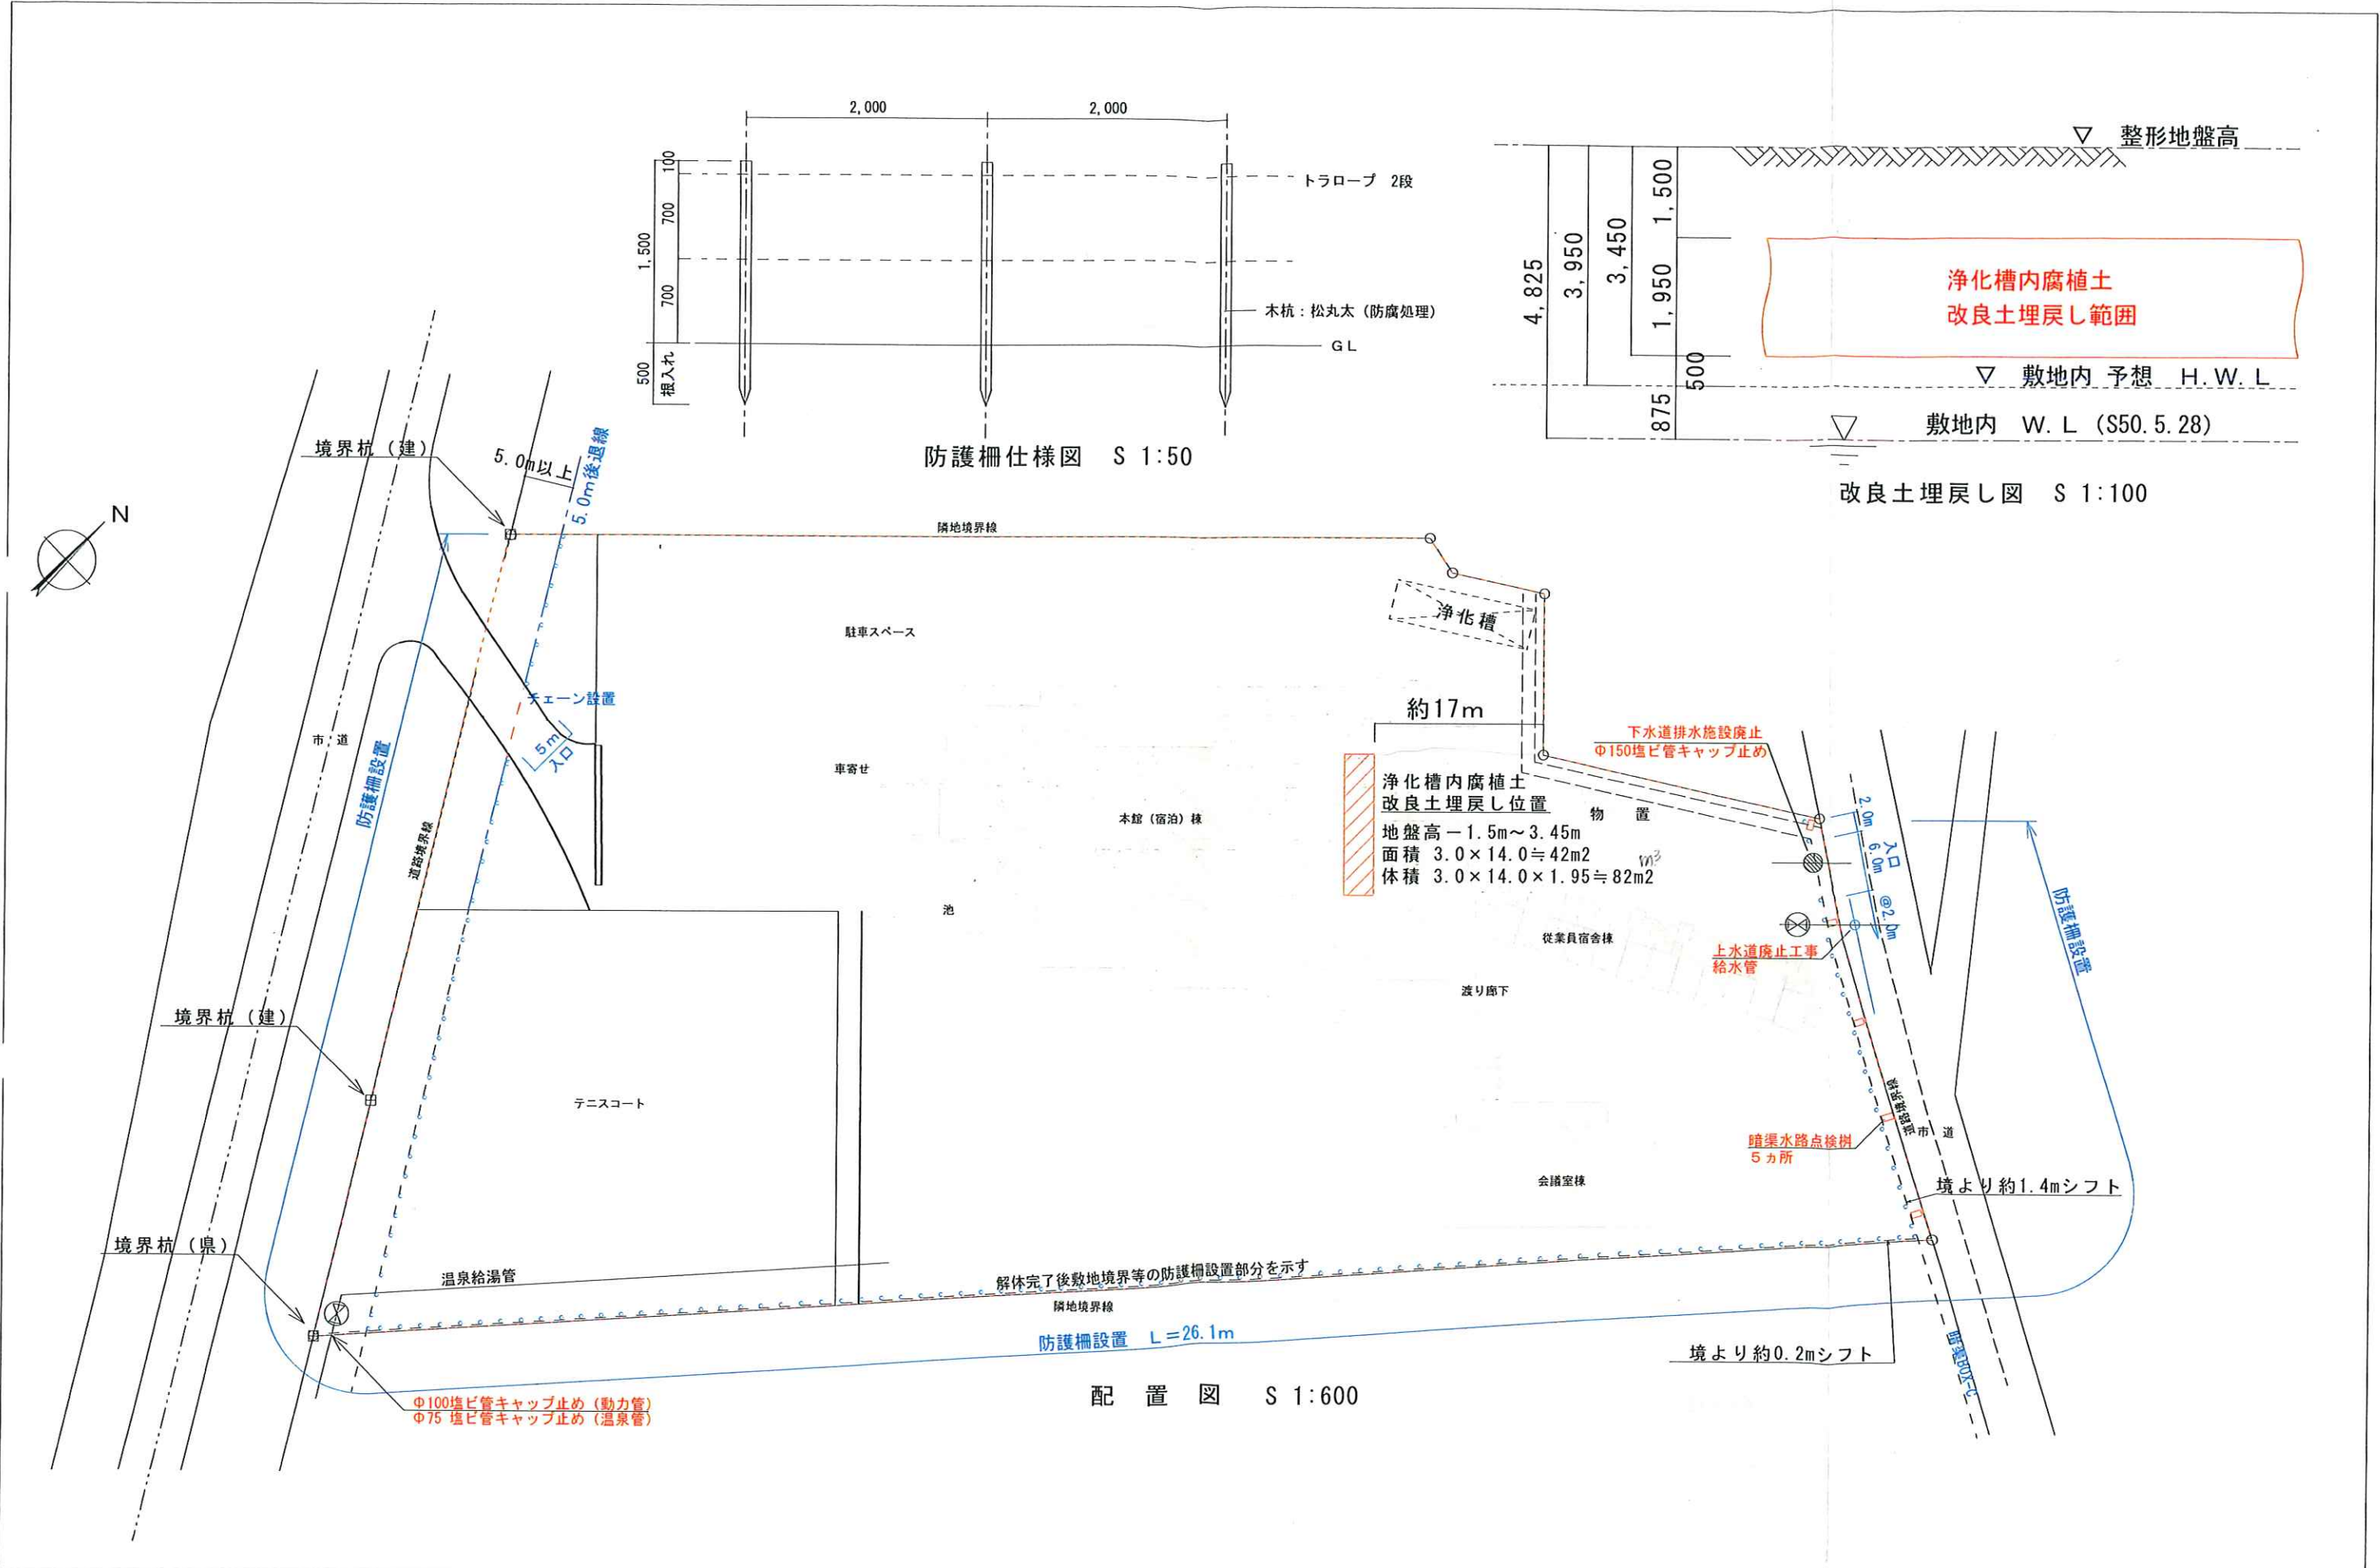



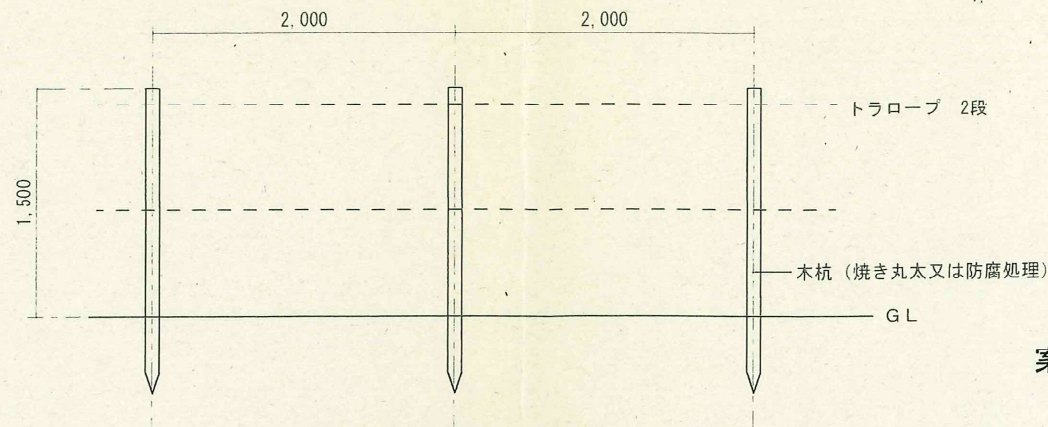


長坂建設(株)	工事名 平成28年度 地方職員共済組合戸倉保養所 名月荘解体工事	図面名 案内図 配置図	縮尺 1:600, 100, 50	図面番号 K-2	分類 意匠
				日付	

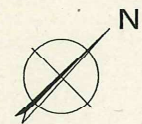




完了後の防護柵仕様図 S 1:50

案内図

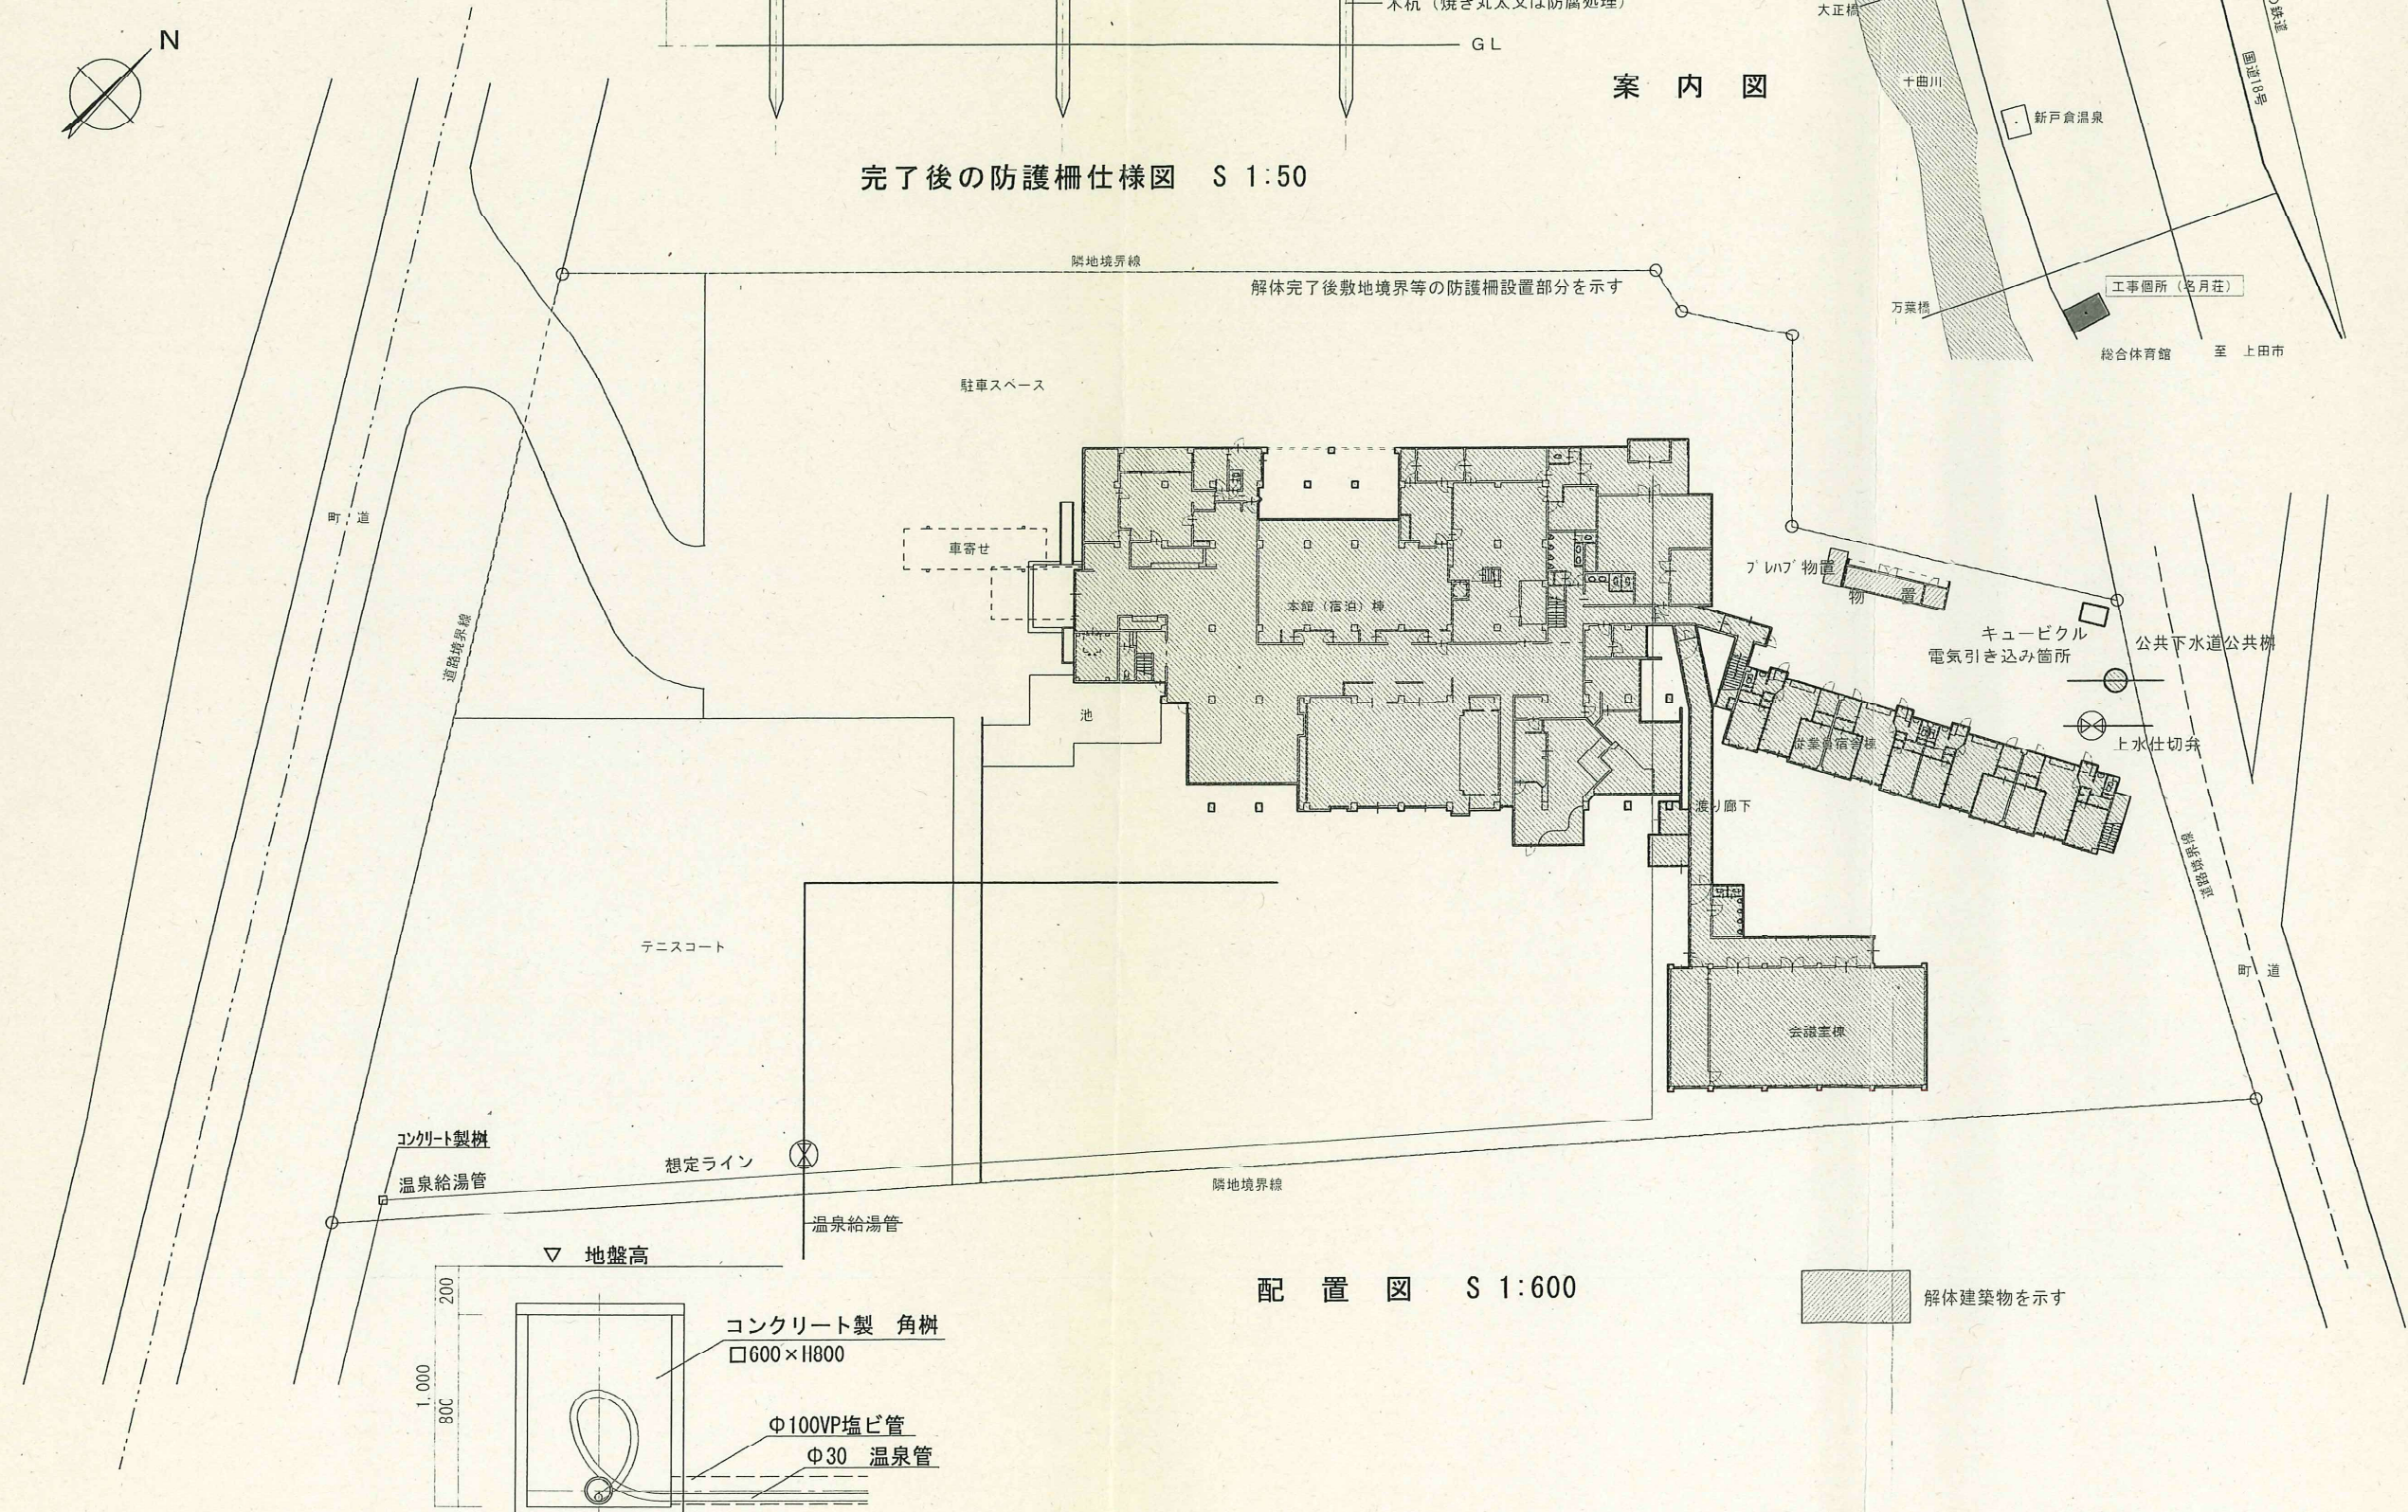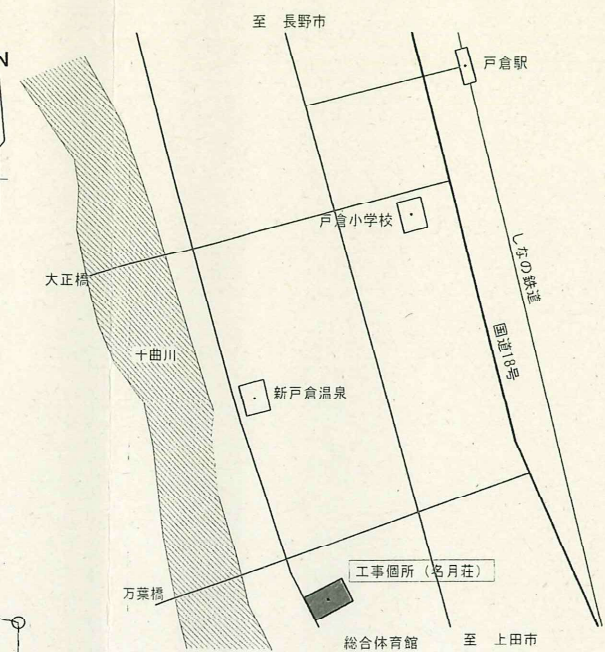


配置図 S 1:600

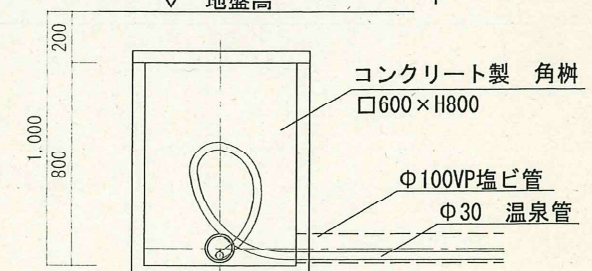

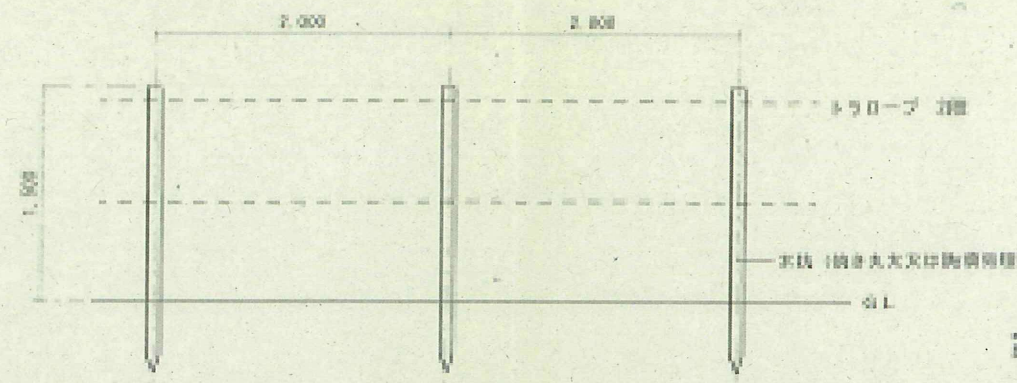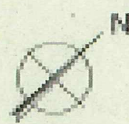


案内図

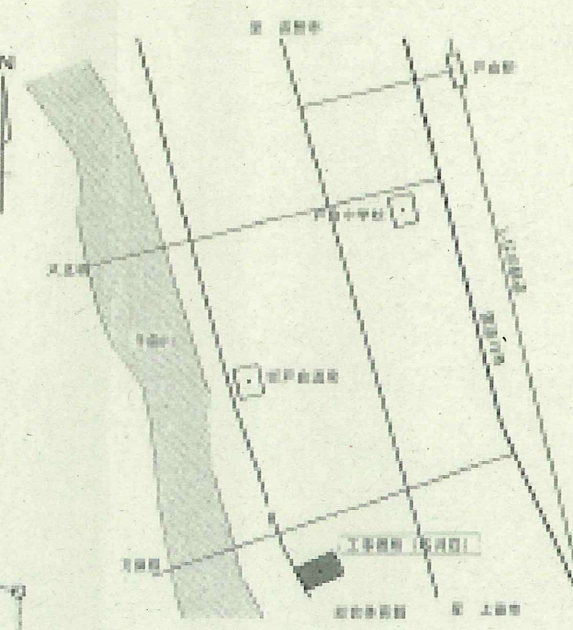

完了後の防護柵仕様図 S 1:50

温泉管残置

温泉管撤去済

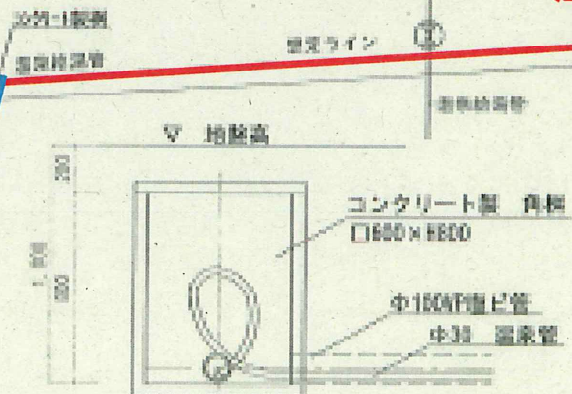

配置図 S 1:600

原状回復箇所を示す