


位置図



【事業着手前】


【事業完了】

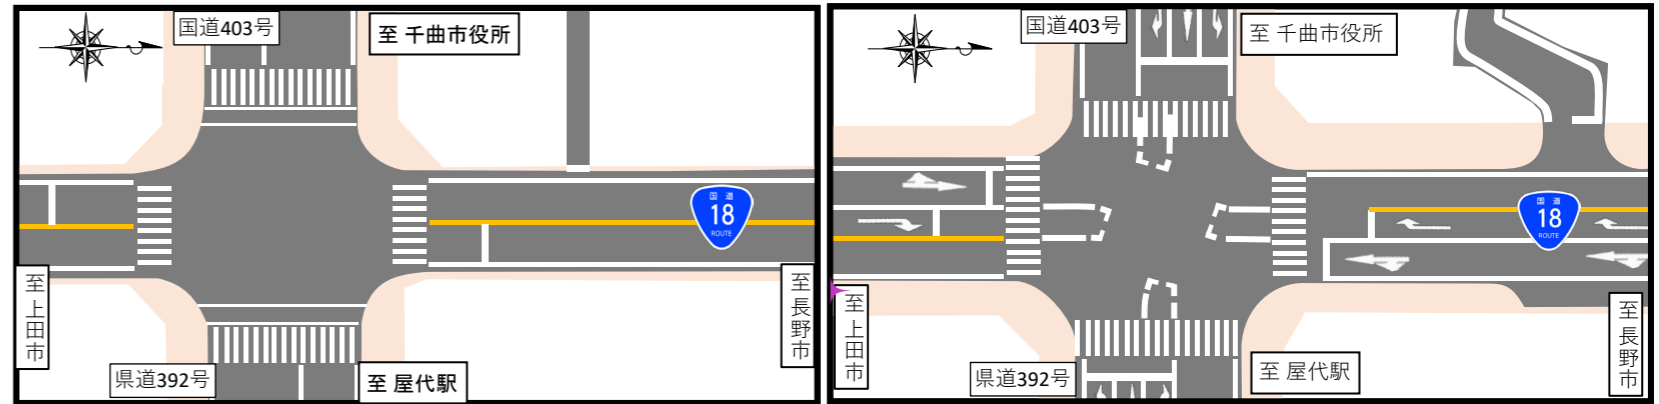


〈目的、課題〉

当該箇所は、交差点に右折レーンがないため右折待ちの車両への追突事故が多発していました。また、歩道が整備されておらず、歩行者の安全が確保されていない状況、安全対策が急務となっていました。
 本事業は、事故対策として交差点改良、歩行空間対策として歩道設置を行い、事故の抑止を図るとともに、歩行者等の安全・安心な通行空間を確保するものです。

【事業着手前】

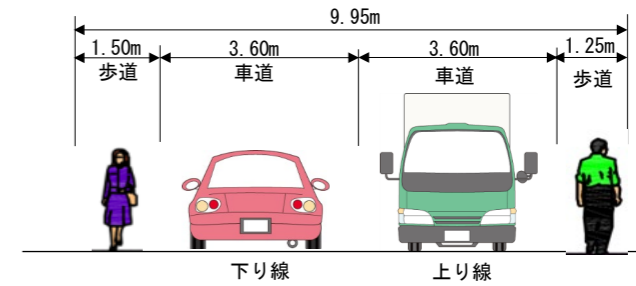

【事業完了】

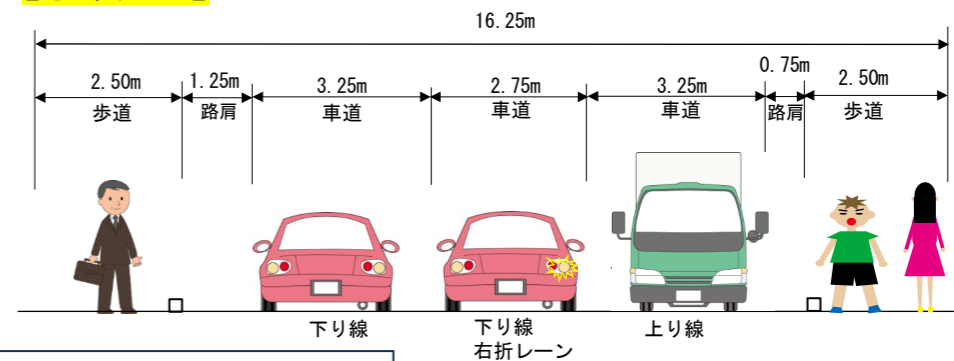

〈効果〉

右折レーンと歩道を整備することで、追突事故の抑止を図るとともに、歩行者等の安全・安心な通行空間を確保するものです。
 本事業の完成により、歩道利用者の安全性の向上が期待されます。

平面図

