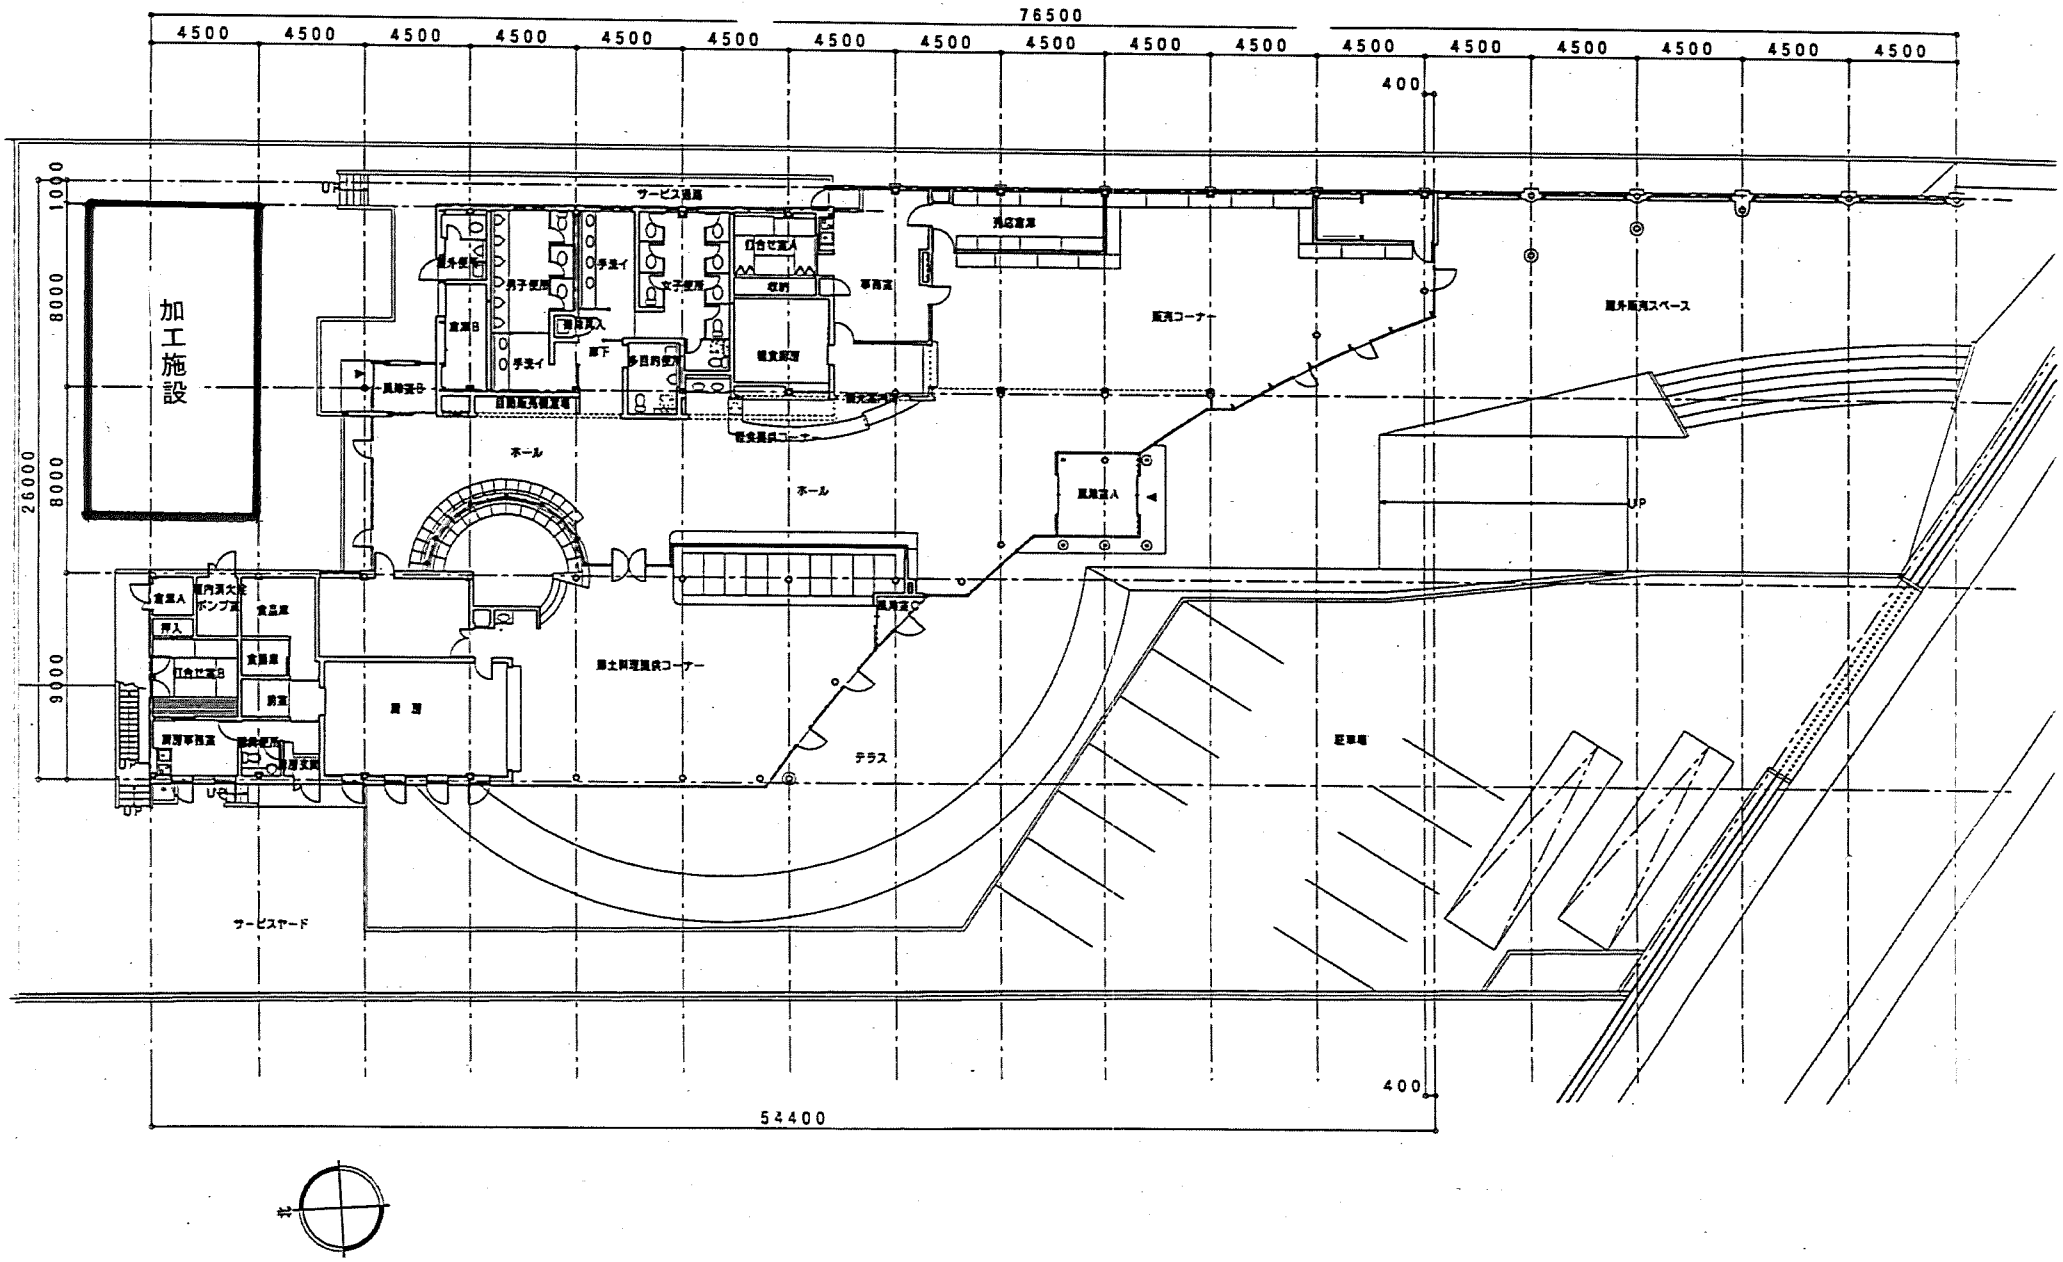
76500
4500
400
54400
26000
10000
8000
9000
加工施設
サービス通路
男子便所
女子便所
手洗イ
多目的便所
廊下
ホール
テラス
厨房
サービスヤード
販売コーナー
屋外販売スペース
駐車場
UP
北