


千曲都市計画図

平成二十七年六月

株式会社協同測量社調製

図2 都市計画図

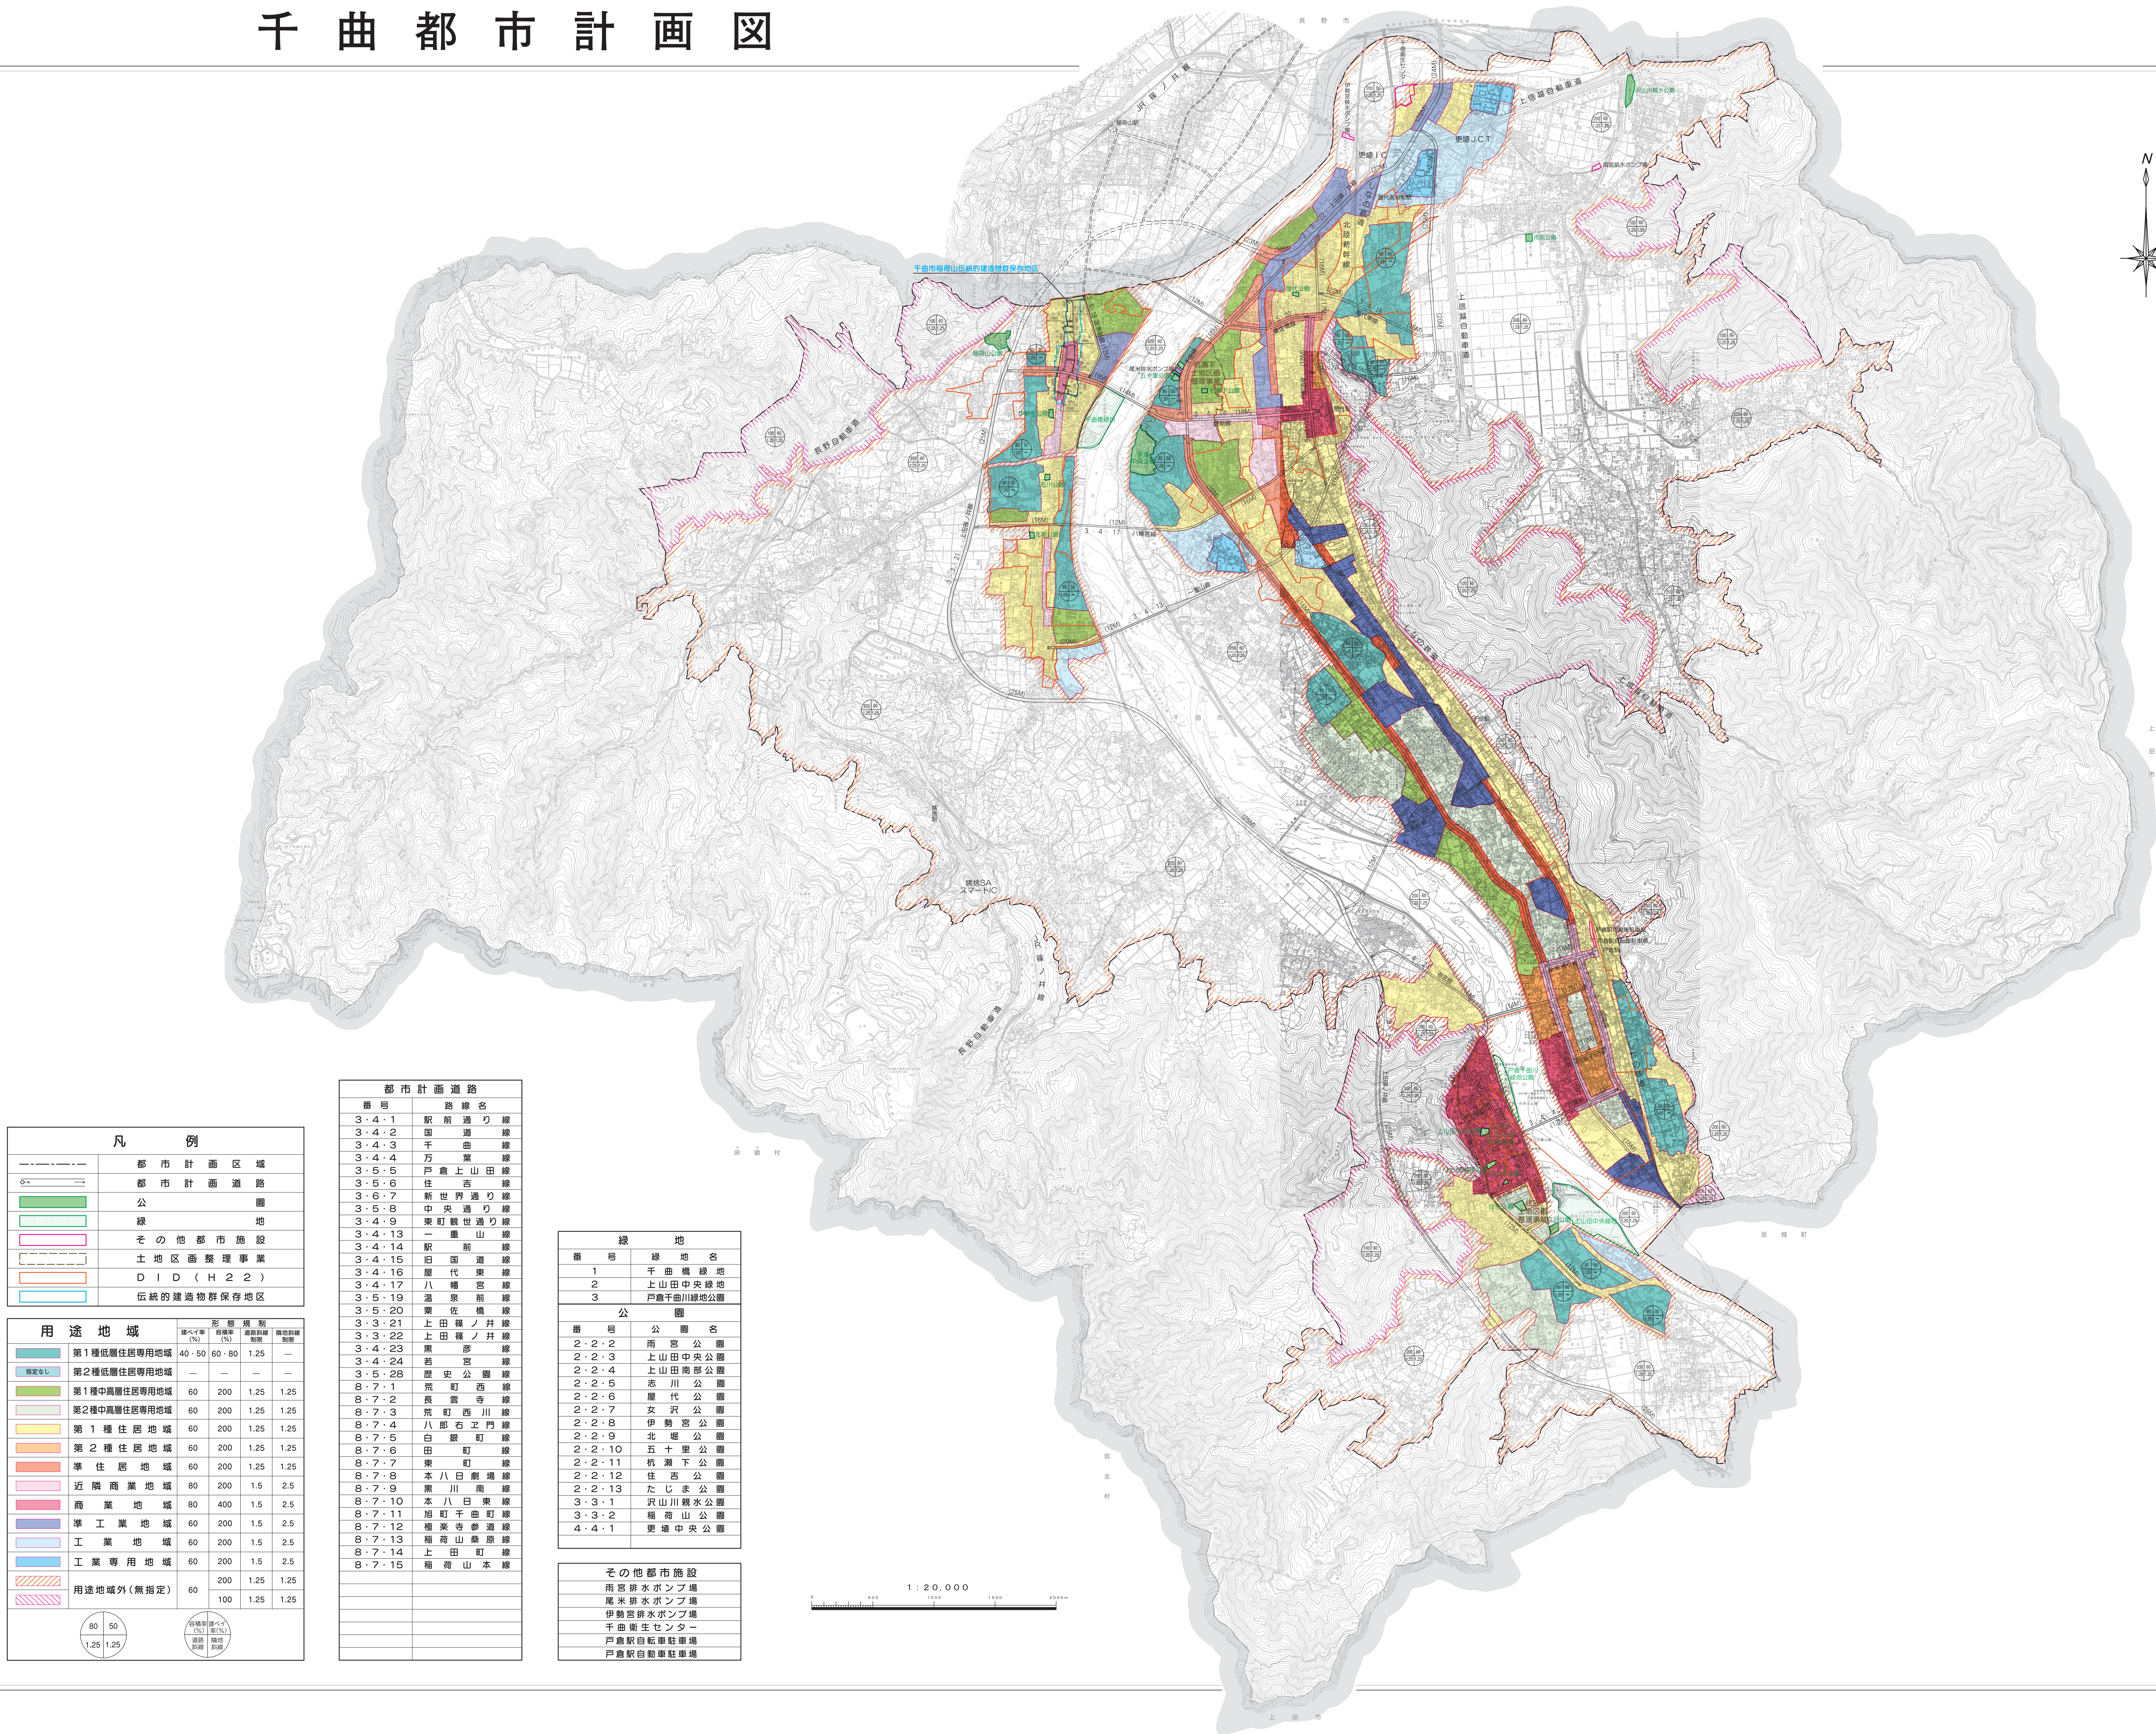

凡 例	
-----	都市計画区域
〇—	都市計画道路
■	公園
■	線 地
■	その他都市施設
■	土地区画整理事業
■	D I D (H 2 2)
■	伝統的建造物群保存地区

用途地域	建ぺい率 (%)	容積率 (%)	道路幅員 (m)	隣地距離 (m)
第1種低層住居専用地域	40・50	60・80	1.25	—
指定なし	—	—	—	—
第2種低層住居専用地域	60	200	1.25	1.25
第1種中高層住居専用地域	60	200	1.25	1.25
第2種中高層住居専用地域	60	200	1.25	1.25
第1種住居地域	60	200	1.25	1.25
第2種住居地域	60	200	1.25	1.25
準住居地域	60	200	1.25	1.25
近隣商業地域	80	200	1.5	2.5
商業地域	80	400	1.5	2.5
準工業地域	60	200	1.5	2.5
工業地域	60	200	1.5	2.5
工業専用地域	60	200	1.5	2.5
用途地域外(無指定)	60	200	1.25	1.25
	80	50	1.25	1.25
	容積率 (%)	建ぺい率 (%)	容積率 (%)	建ぺい率 (%)

都 市 計 画 道 路		
番 号	路 線 名	
3・4・1	駅 前 通 り	線
3・4・2	千 曲 通 り	線
3・4・3	万 葉 通 り	線
3・5・5	戸 倉 上 山 田	線
3・5・6	住 吉	線
3・6・7	新 世 界 通 り	線
3・5・8	中 央 通 り	線
3・4・9	東 町 親 世 通 り	線
3・4・13	一 重 山	線
3・4・14	駅 前	線
3・4・15	旧 国 道	線
3・4・16	歴 代 東	線
3・4・17	八 幡 宮	線
3・5・19	温 泉 前	線
3・5・20	栗 佐 橋	線
3・3・21	上 田 篠 ノ 井	線
3・3・22	上 田 篠 ノ 井	線
3・4・23	黒 彦	線
3・4・24	若 宮	線
3・5・28	歴 史 公 園	線
8・7・1	荒 町 西	線
8・7・2	長 雲 寺	線
8・7・3	荒 町 西 川	線
8・7・4	八 郎 右 卫 門	線
8・7・5	白 銀 町	線
8・7・6	田 町	線
8・7・7	東 町	線
8・7・8	本 八 日 劇 場	線
8・7・9	黒 川 南	線
8・7・10	本 八 日 東	線
8・7・11	旭 町 千 曲 町	線
8・7・12	稲 葉 寺 参 道	線
8・7・13	稲 荷 山 桑 原	線
8・7・14	上 田 町	線
8・7・15	稲 荷 山 本	線

線 地	
番 号	線 地 名
1	千 曲 橋 線 地
2	上 山 田 中 央 線 地
3	戸 倉 千 曲 川 線 地 公 園

公 園	
番 号	公 園 名
2・2・2	南 宮 公 園
2・2・3	上 山 田 中 央 公 園
2・2・4	上 山 田 南 部 公 園
2・2・5	志 川 公 園
2・2・6	廣 代 公 園
2・2・7	水 沢 公 園
2・2・8	伊 勢 宮 公 園
2・2・9	北 堀 公 園
2・2・10	五 十 里 下 公 園
2・2・11	杭 瀬 上 公 園
2・2・12	住 吉 公 園
2・2・13	た じ ま 公 園
3・3・1	沢 山 川 穂 水 公 園
3・3・2	梅 荷 花 公 園
4・4・1	更 瀬 中 央 公 園

その 他 都 市 施 設
雨宮排水ポンプ場
尾米排水ポンプ場
伊勢宮排水ポンプ場
千曲衛生センター
戸倉駅自転車駐車場
戸倉駅自動車駐車場

その他都市施設	雨宮排水ポンプ場
尾米排水ポンプ場	
伊勢宮排水ポンプ場	
千曲衛生センター	
戸倉駅自転車駐車場	
戸倉駅自動車駐車場	

