



平面図 (A案)

S=1:1000 (A1版)
S=1:2000 (A3版)


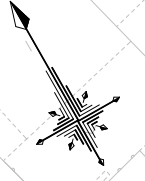


標準横断面図

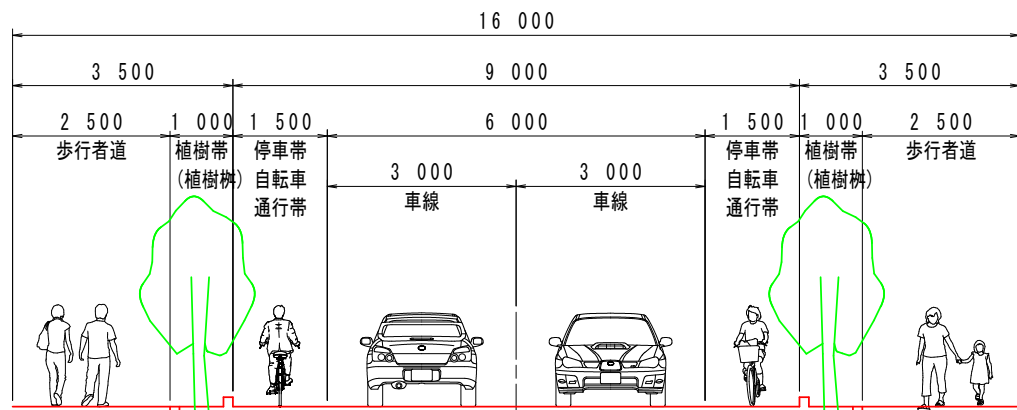


平面図 (B案)

S=1:1000 (A1版)
S=1:2000 (A3版)

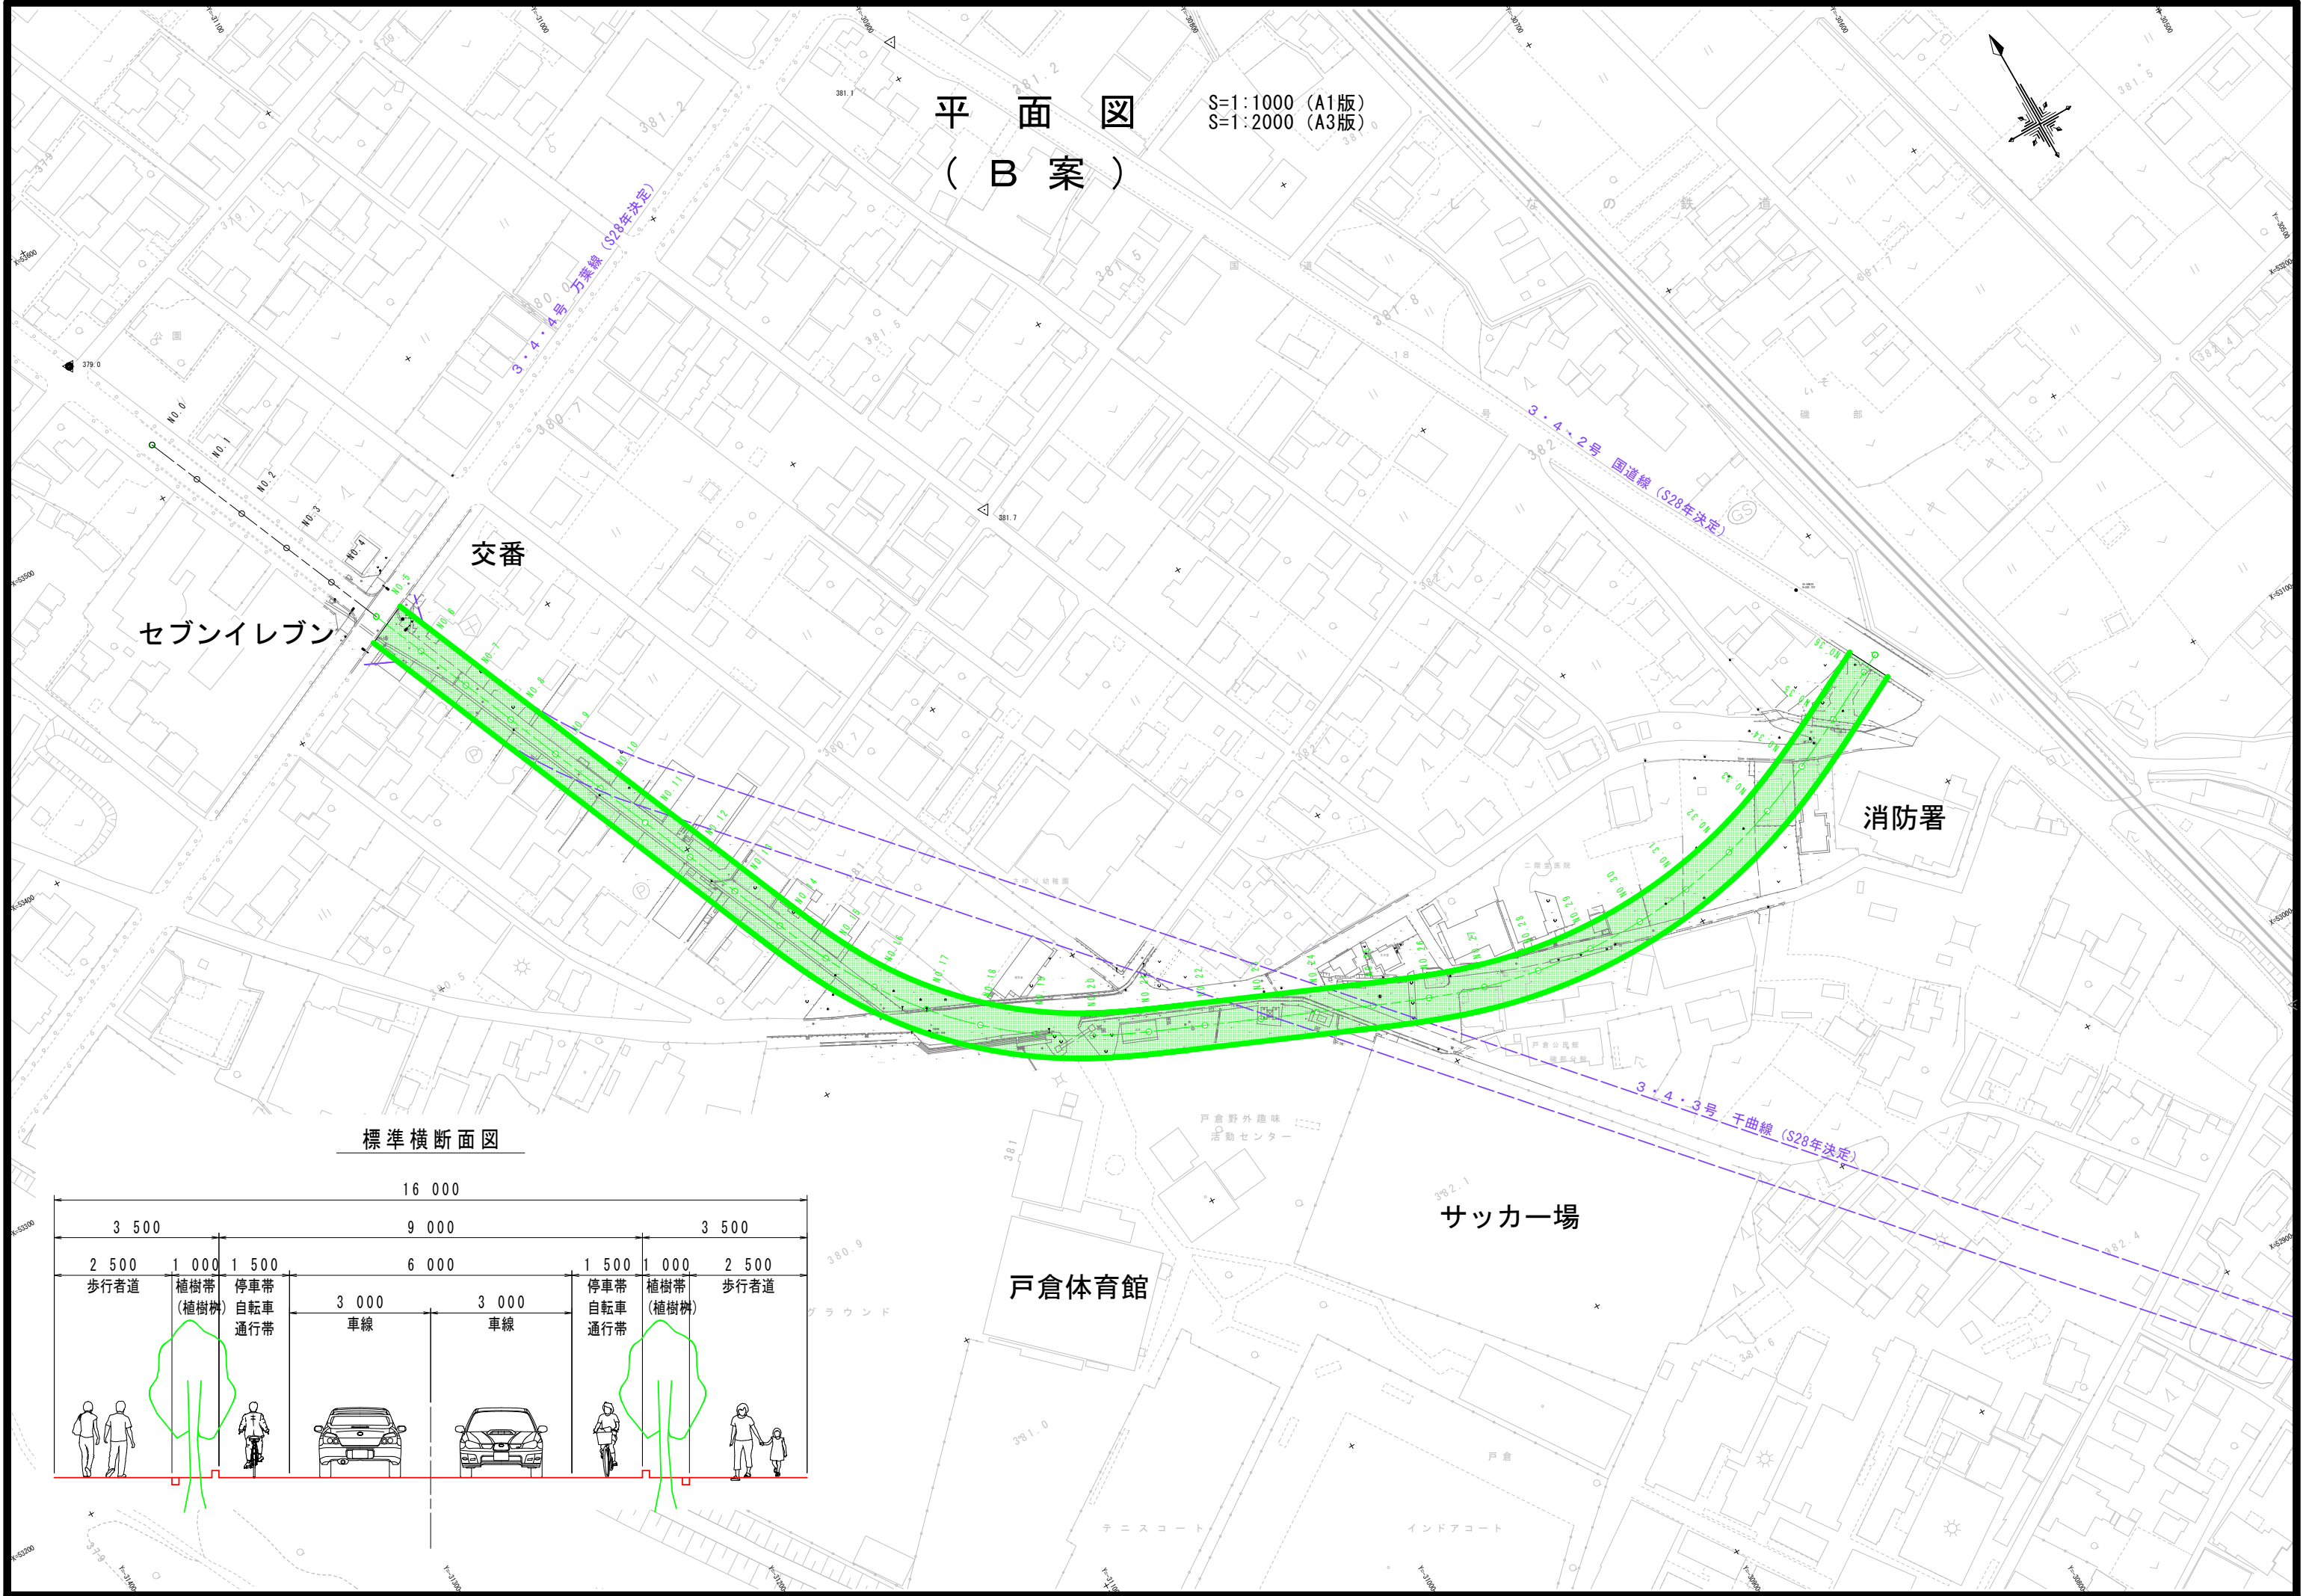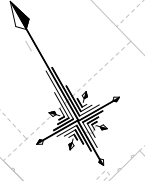

標準横断面図

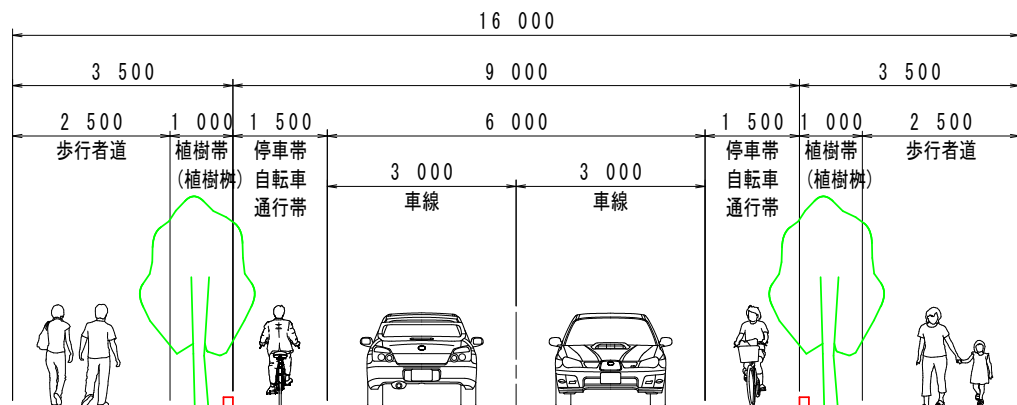

戸倉体育館

サッカー場

消防署

交番

セブンイレブン

3・4・4号 万葉線 (S28年決定)

3・4・2号 国道線 (S28年決定)



3・4・3号 千曲線 (S28年決定)

テニスコート


インドアコート

平面図 (C案)

S=1:1000 (A1版)
S=1:2000 (A3版)

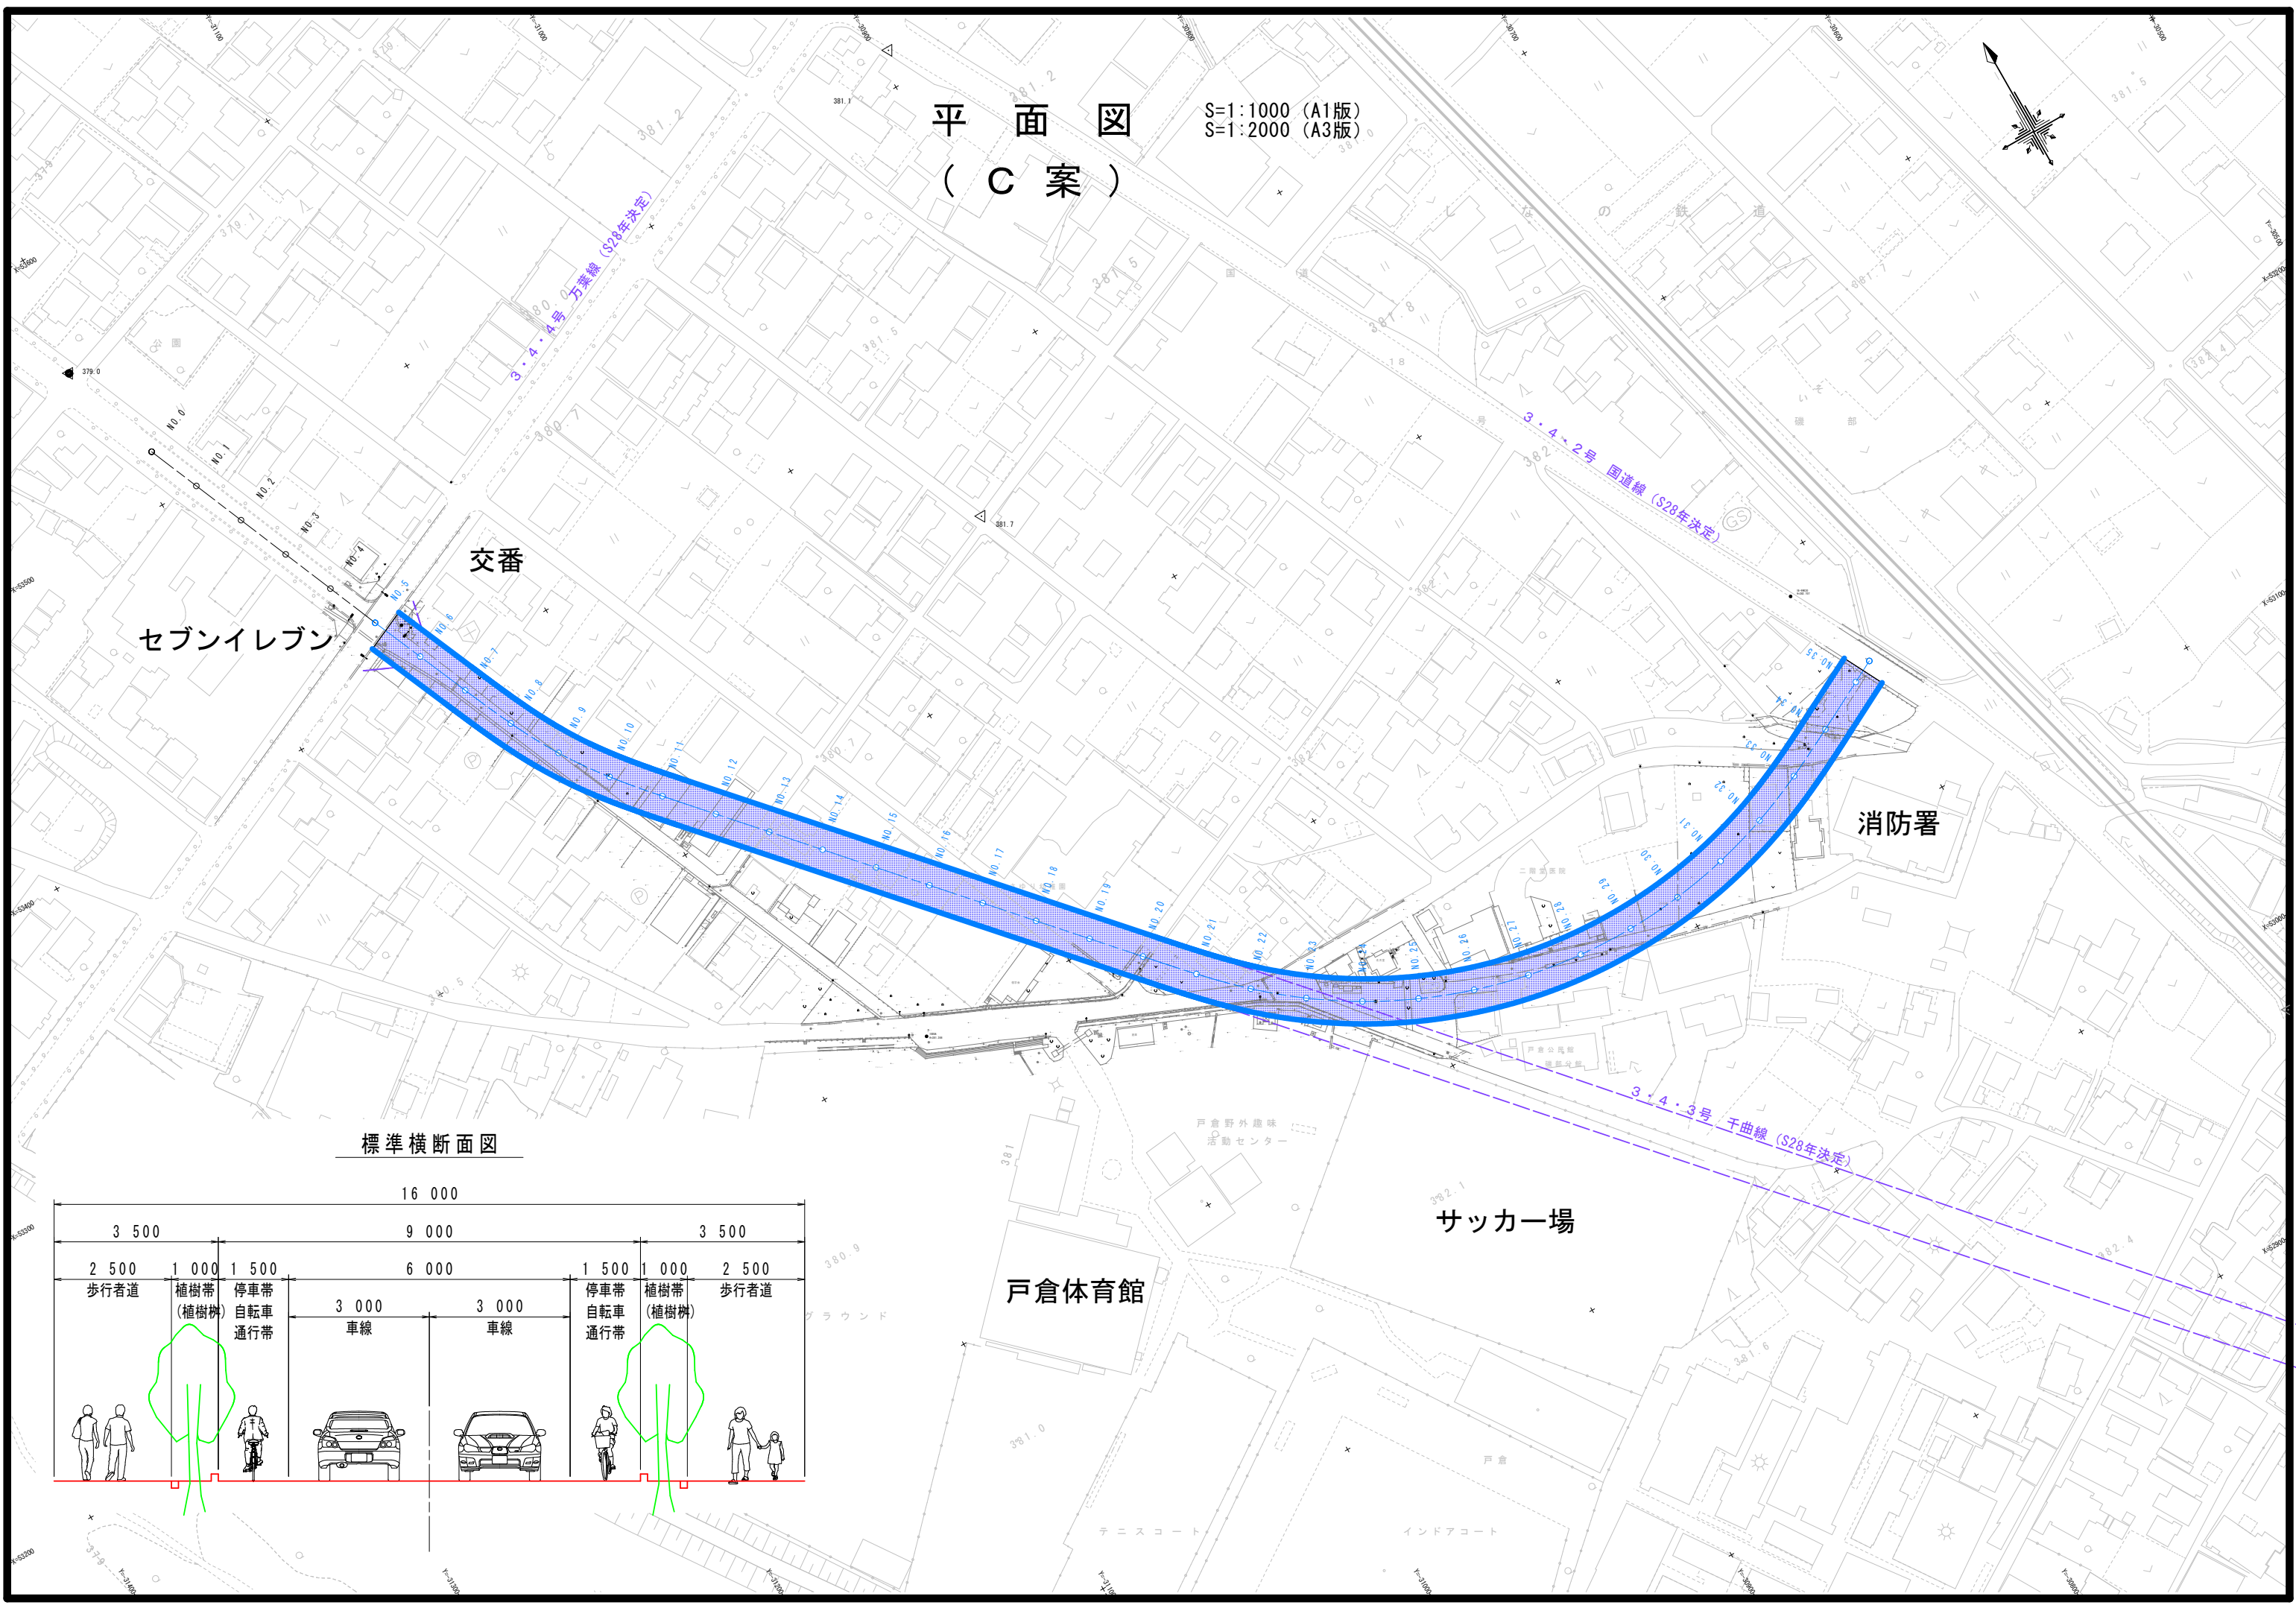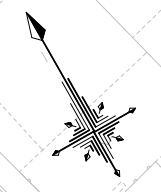

標準横断面図

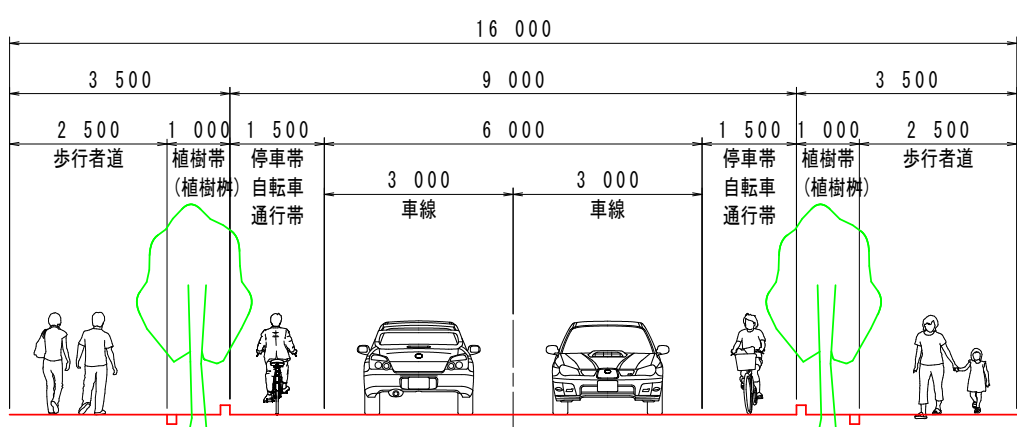

戸倉体育館

サッカー場

消防署

交番

セブンイレブン