

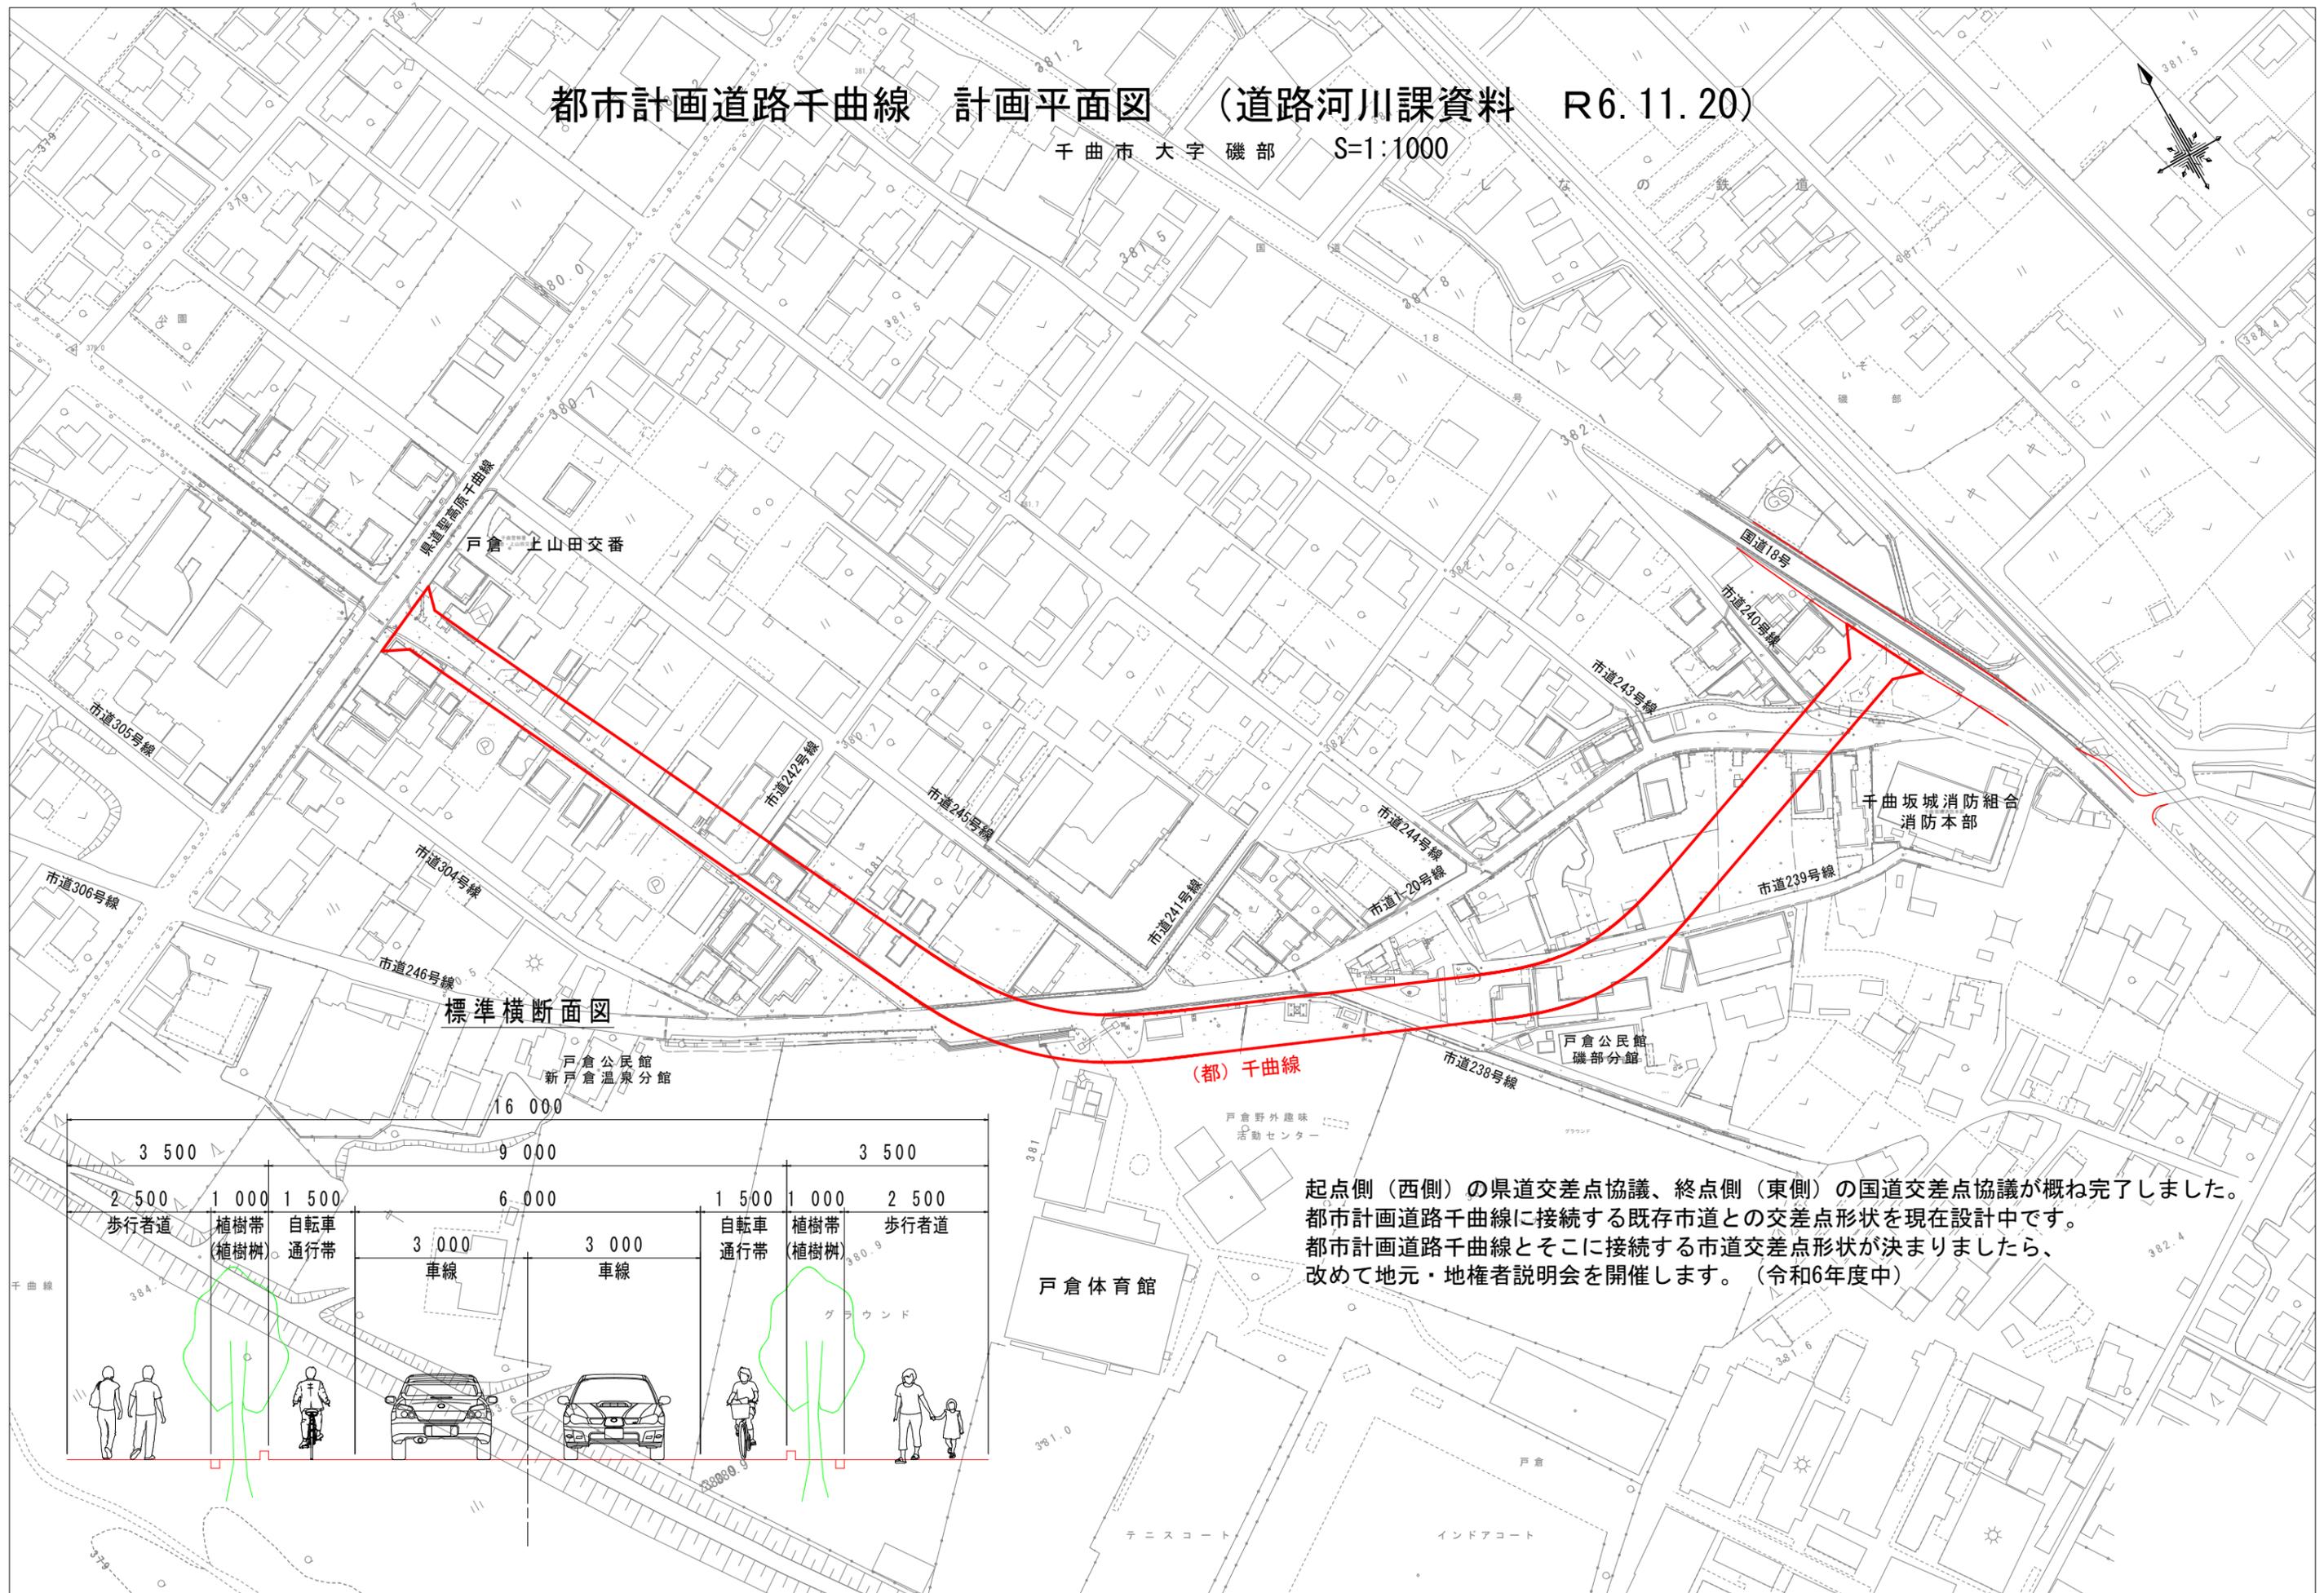


都市計画道路千曲線 計画平面図 (道路河川課資料 R6.11.20)

千曲市 大字 磯部 S=1:1000

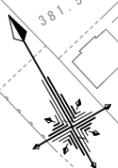

標準横断面図

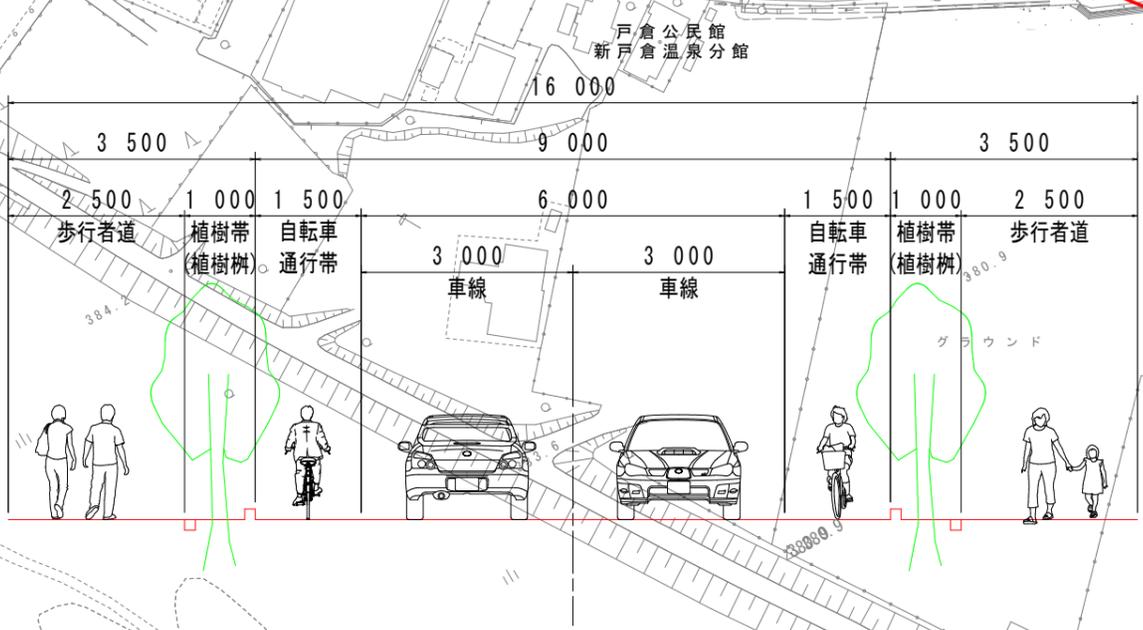

(都) 千曲線

起点側(西側)の県道交差点協議、終点側(東側)の国道交差点協議が概ね完了しました。都市計画道路千曲線に接続する既存市道との交差点形状を現在設計中です。都市計画道路千曲線とそこに接続する市道交差点形状が決まりましたら、改めて地元・地権者説明会を開催します。(令和6年度中)