

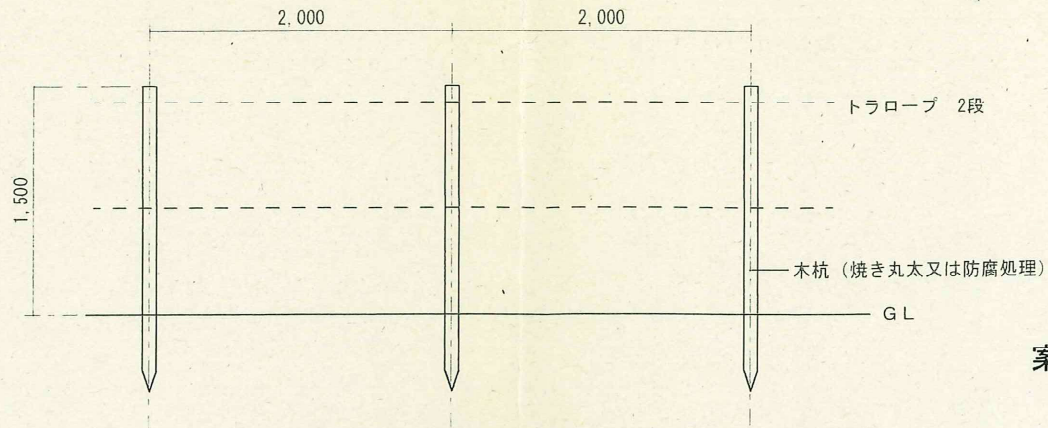
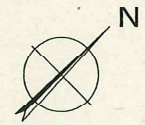


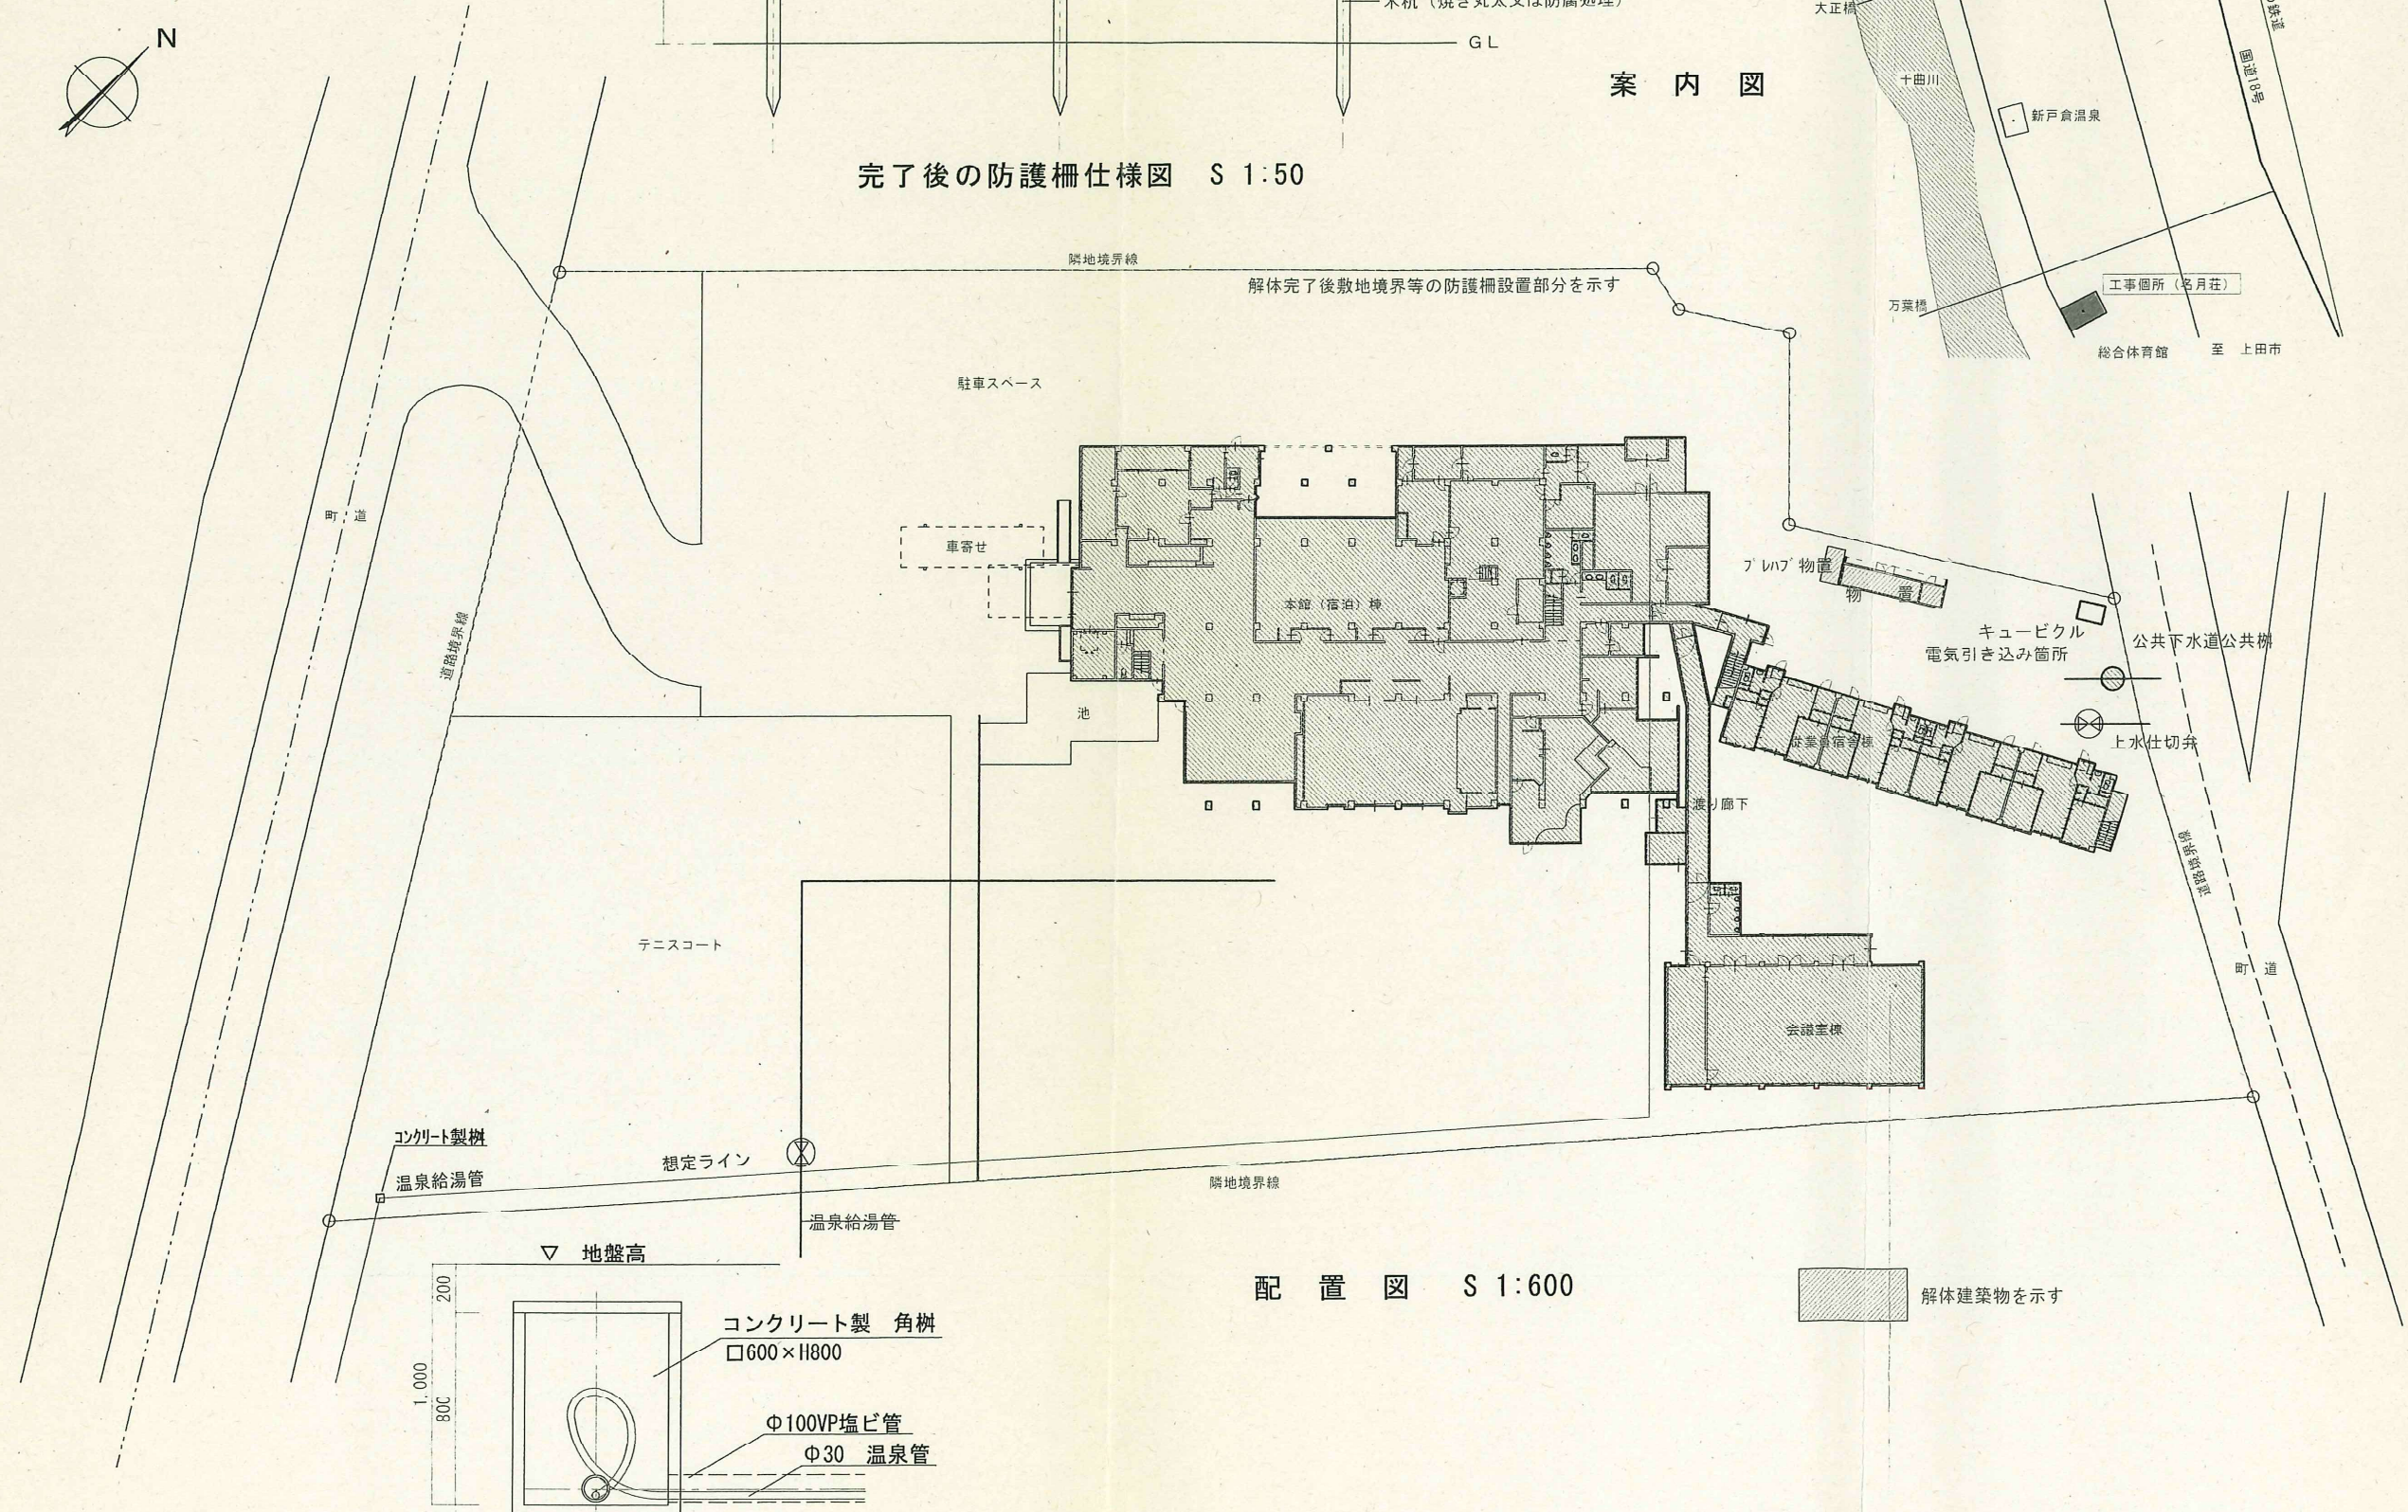



完了後の防護柵仕様図 S 1:50

案内図

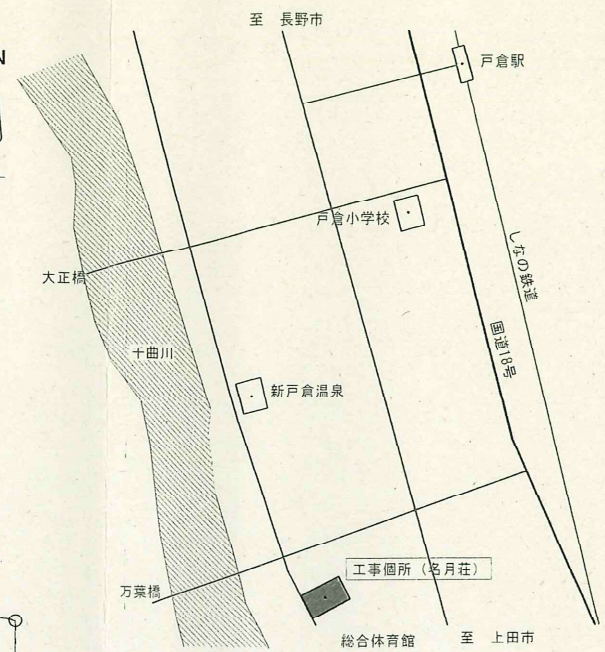


配置図 S 1:600

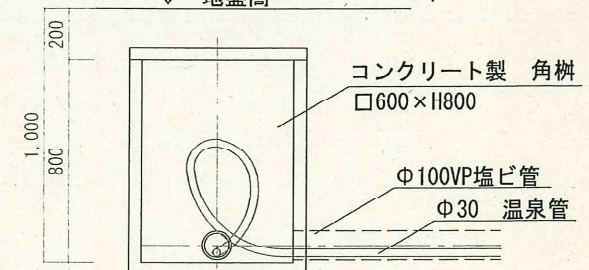

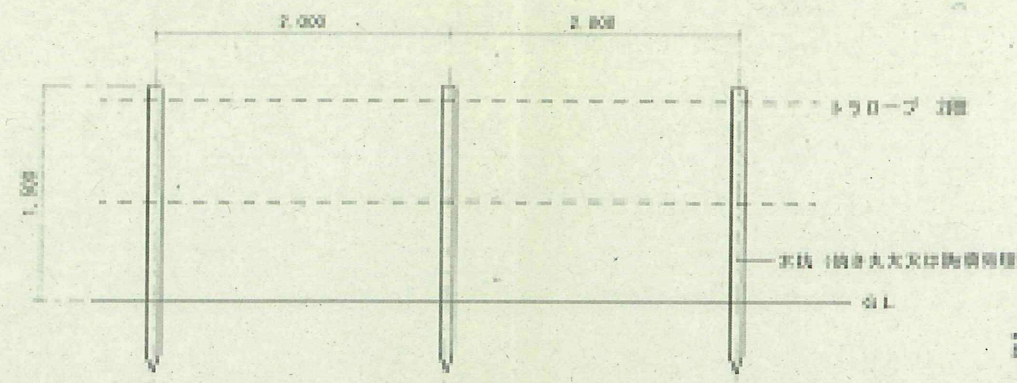


案内図

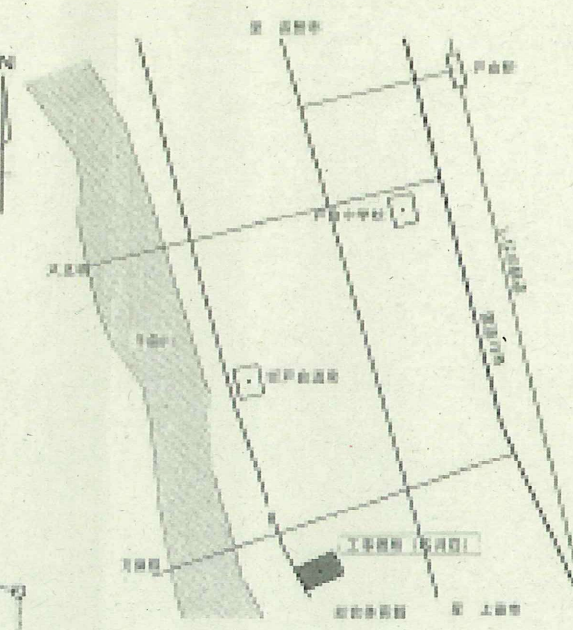

完了後の防護柵仕様図 S 1:50

温泉管残置

温泉管撤去済

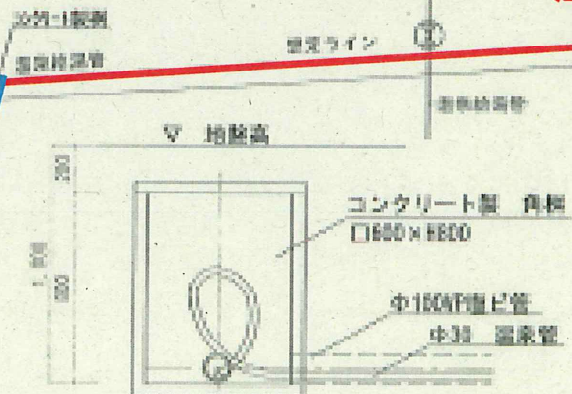

配置図 S 1:600

原状回復箇所を示す